




Voorgevel

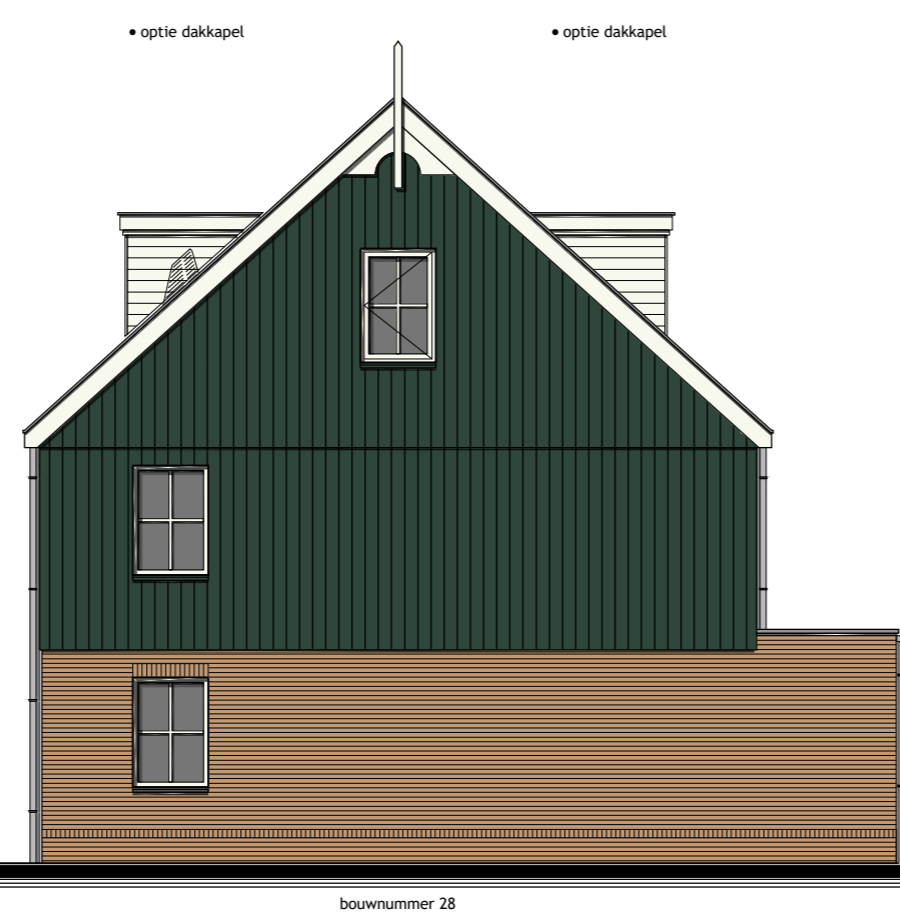


Rechter zijgevel




Achtergevel





Linker zijgevel

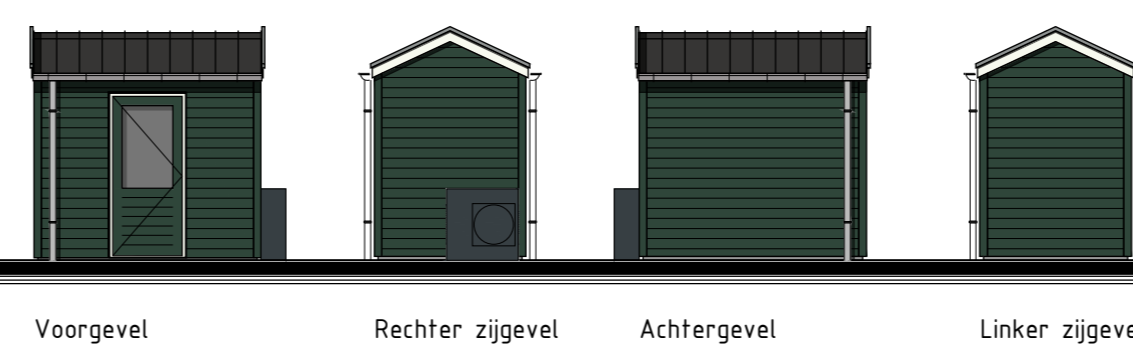

Tuinberging bouwnummer 25  
Plaats volgens situatie

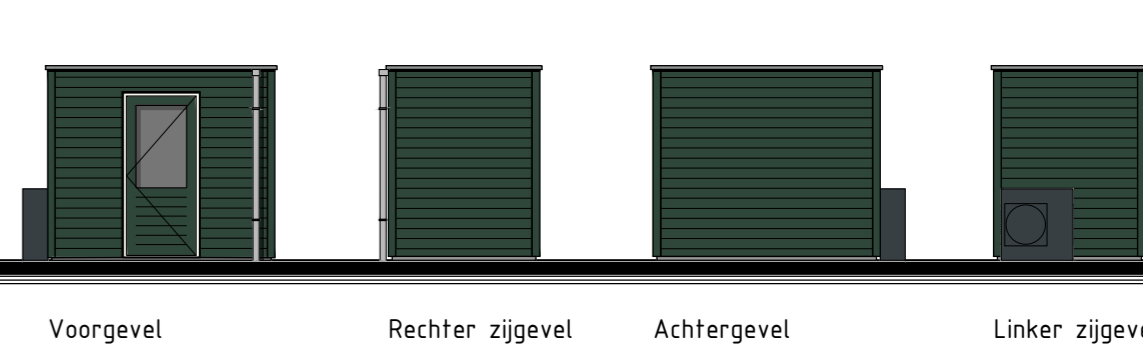


Tuinberging bouwnummer 26 t/m 28  
Plaats volgens situatie

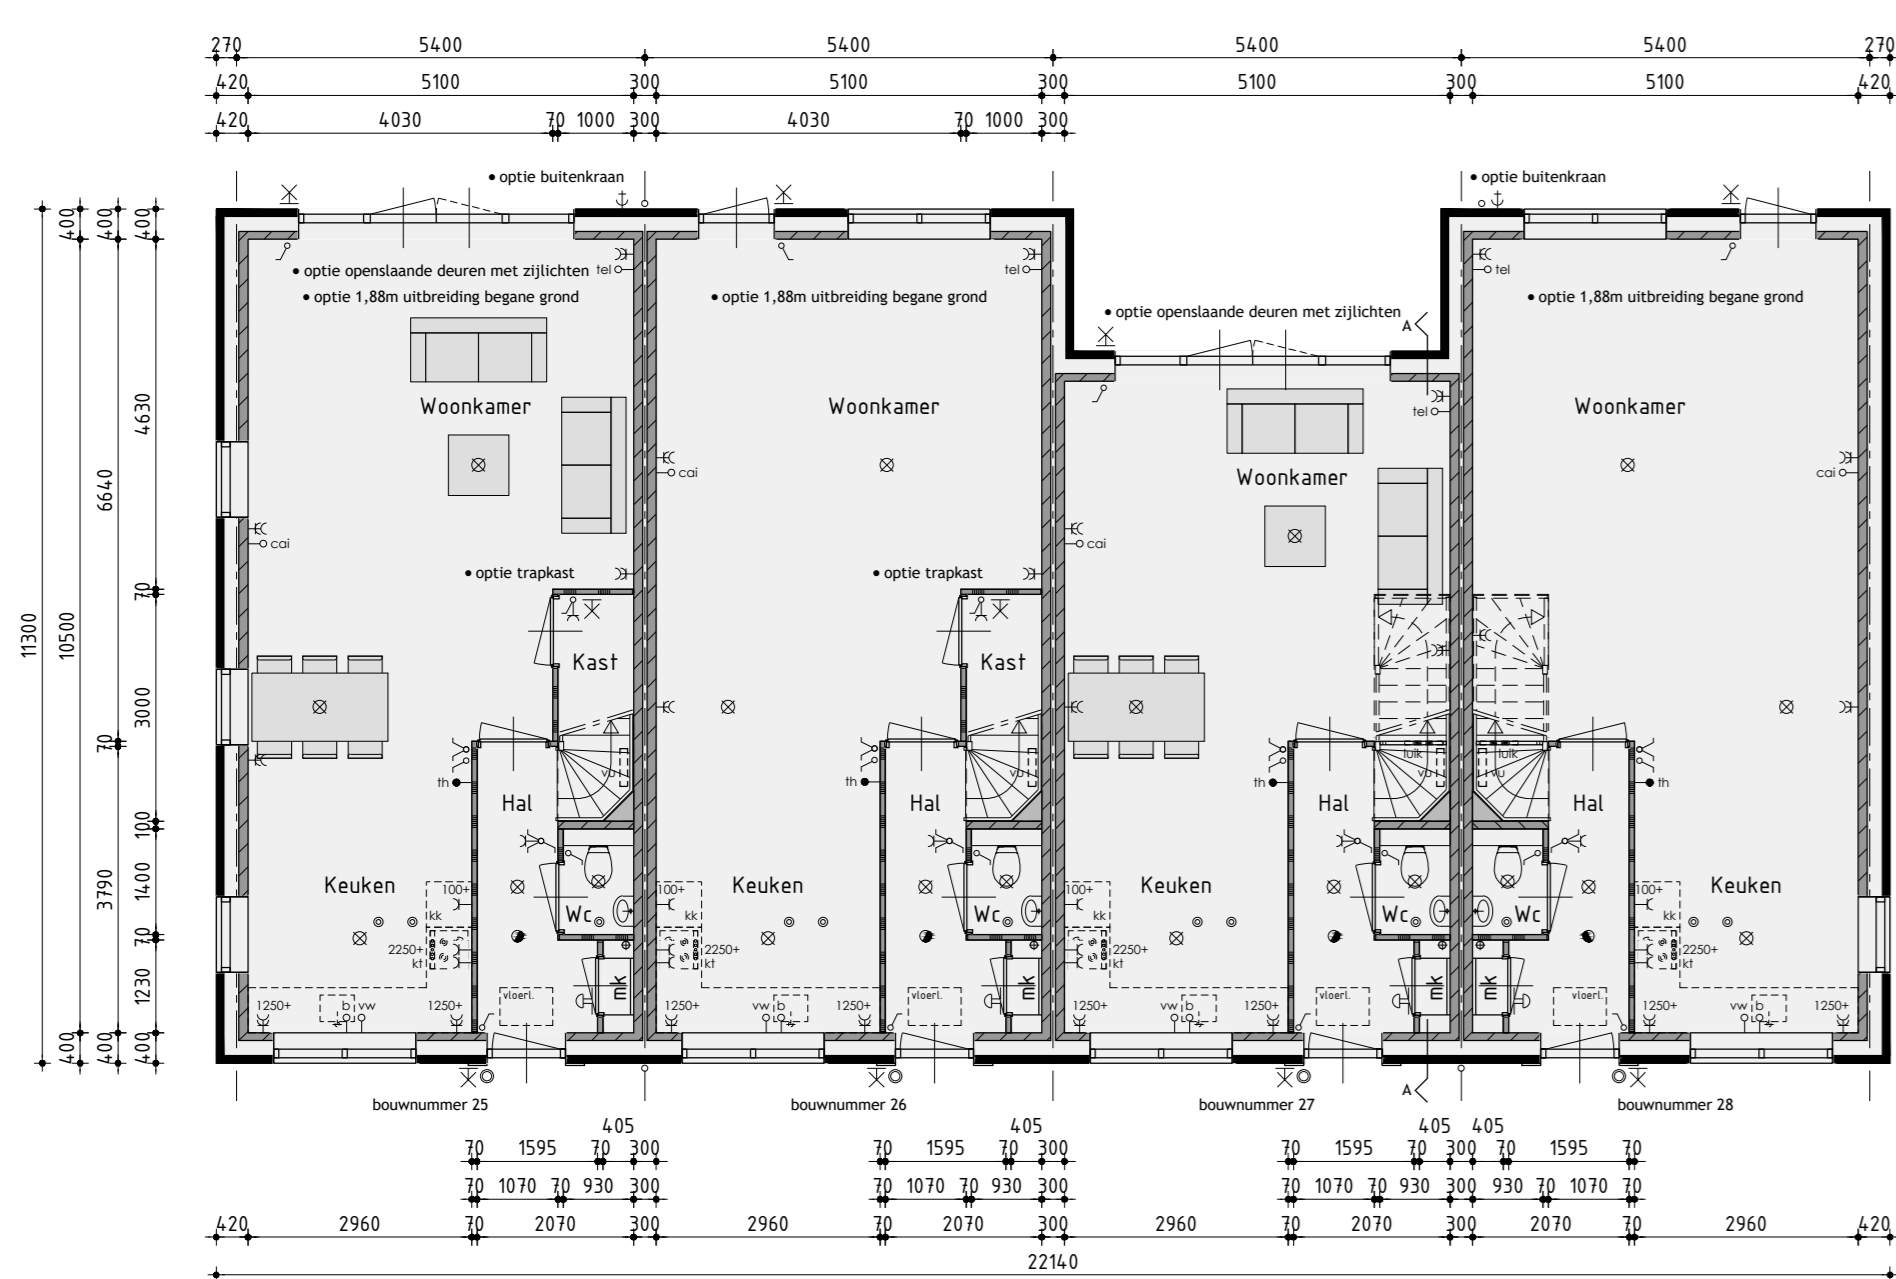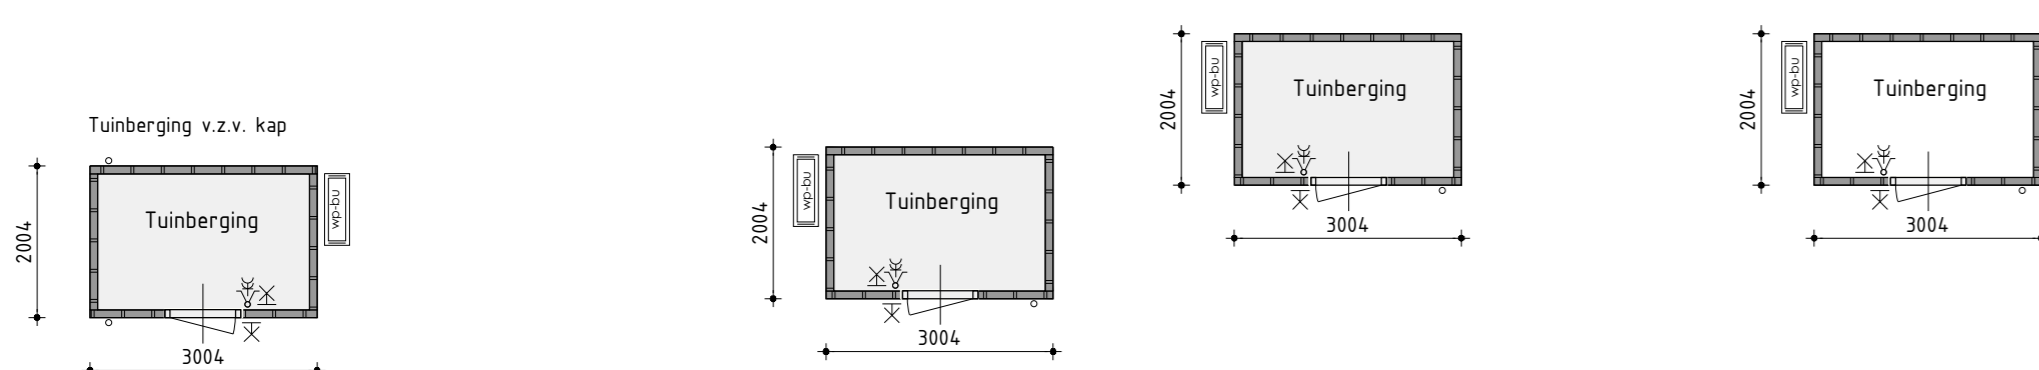


Begane grond

v.z.v. vloerverwarming

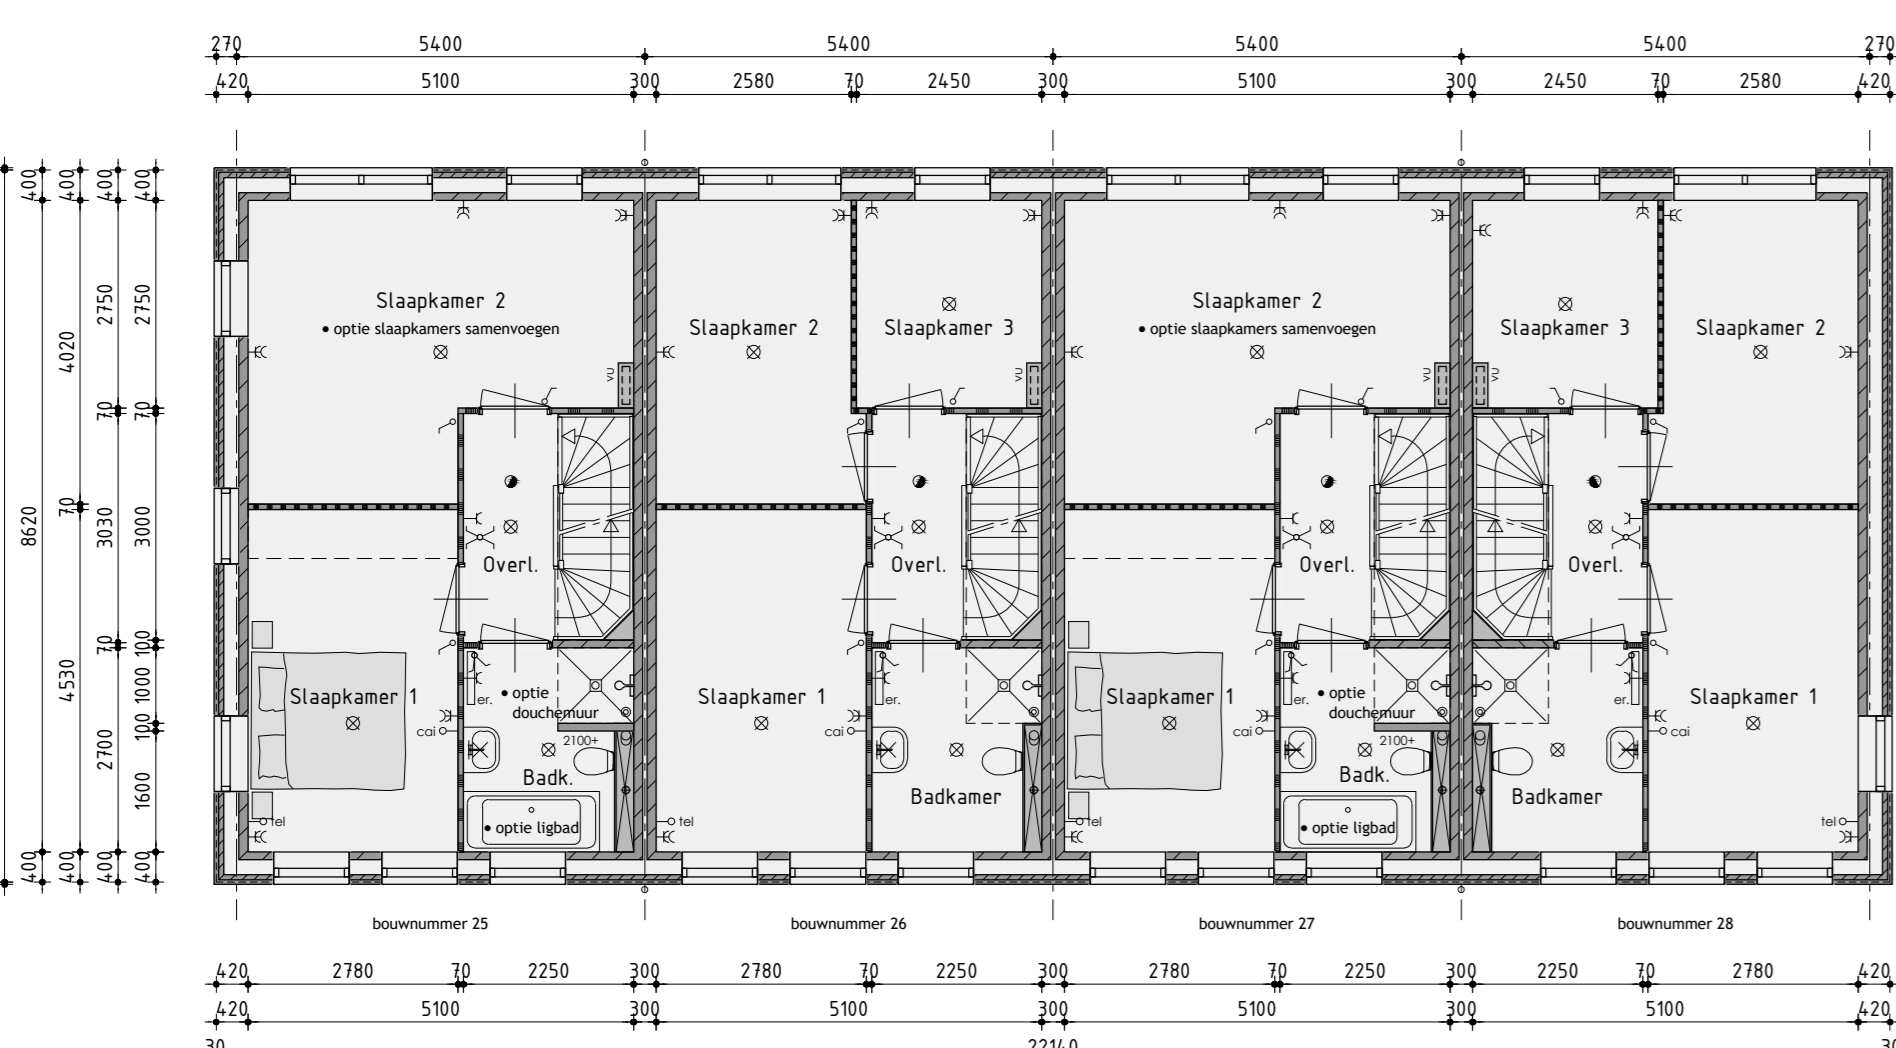

1ste verdieping

v.z.v. vloerverwarming

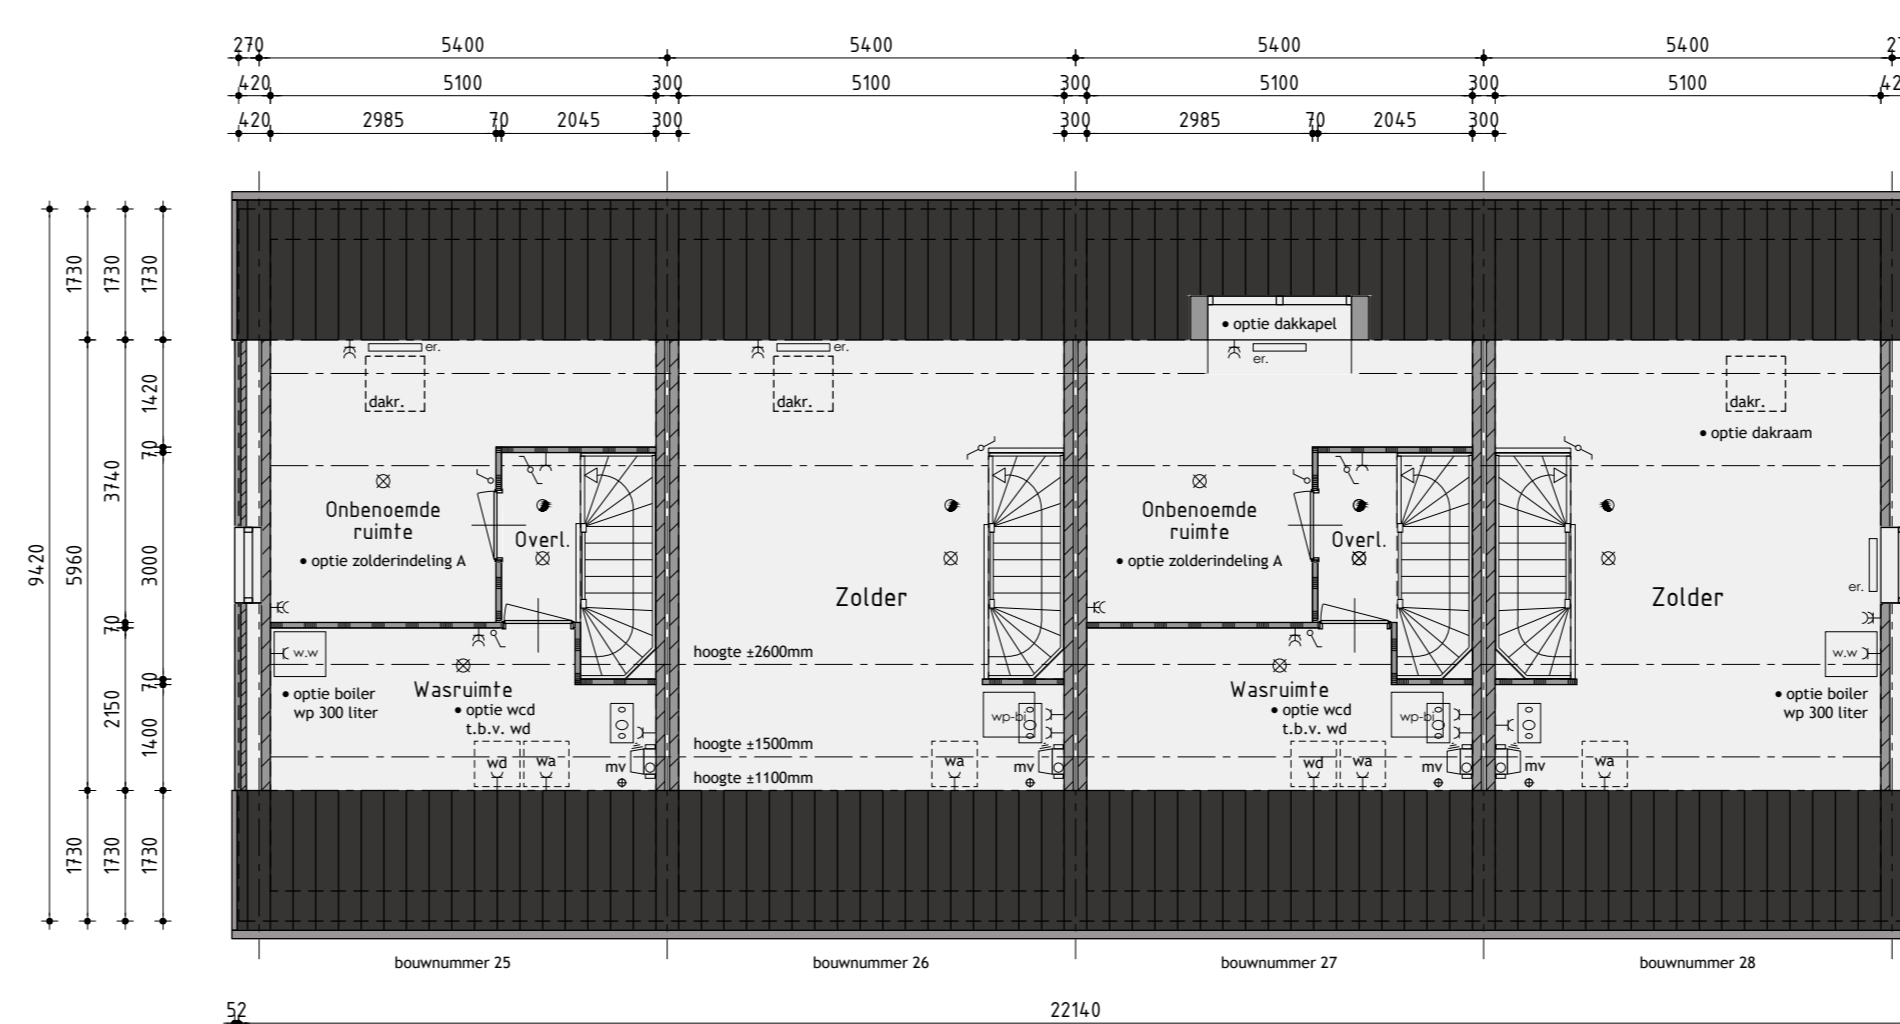

2de verdieping

Kleurenschema


	Materialen	Kleur
Studeerstoel	Houten	Kleur
Stoel	Baksteen	Donker grijs gesaneerd
Gereedschap	Vasthoudend stroom	Engels grijs
Sak	Keramische pan	Zwart engels
Raamkozijn 1 p.v. metselwerk	Keramisch	Zwart
Raamkozijn 1 p.v. gevelbekleding	Aluminium	Demengrijs
Koelkast	Hardhout	Gebruikt wit
Straande deuren	Hardhout	Gebruikt wit
Stoelen top met glas	Hardhout	Gebruikt wit
Voordeur	Samengesteld	Demengrijs
Studeerstoel	Hout	Gebruikt wit
Sierwanddecoratie	Aluminium frame	Grijs
Hemwaterafvoer	PVC	Grijs
Ventilatorroosters	Aluminium	Blank gesaneerd
Tuinberging	Gehouwen hardhout	Demengrijs
Soort tuinberging bwr. 1	PVC	Grijs
Sak tuinberging bwr. 1	Keramische pan	Zwart engels
Sierwanddecoratie	Aluminium frame	Kleur
Soort tuinberging	Samengesteld	Demengrijs
Stoel met glas	Gewaluitend glas	Grijs
Zijwanden dakkozijn	Redcedar rabat	Gebruikt wit

Renvooi

- baksteen 100mm schuifwerk
- steen v.z.v. gevelbekleding
- kalkzandsteen vuilverk
- kalkzandsteen akerkerze woninggevelde spouwmuur
- lichte schiedopvangend gipstroken vlamdamp
- lichte schiedopvangend gipstroken zwaar
- houtskeldebouw

Renvooi

- Ø plattegrond aansluitpunt
- ØK wandlichtaansluitpunt
- enkele schakelaar
- dubbele schakelaar
- wissel schakelaar
- enkele wandcontactdoos geaard
- dubbele wandcontactdoos geaard
- ontbrekende aansluiting raafaf
- ontbrekende aansluiting centrale antenne inrichting
- ontbrekende aansluiting elektrisch kooktoestel
- ontbrekende aansluiting boiler
- ontbrekende aansluiting vaatwasser
- themastap
- buitekran
- rookmelder
- opstelplaats voor koelkast
- opstelplaats voor wasdroger
- opstelplaats voor wasdroger
- elektrische radiator (plaats en afmeting indicatief)
- bedrukker
- Ø tel
- mechanische ventilatie-unit
- ventilatorrooster
- wand afzuigventil mechanische ventilatie
- plafond afzuigventil mechanische ventilatie
- plafond afzuigventil pipventilator
- dekscherm t.v.v. ventilatie
- warmtepomp binnen-unit (plaats en afmeting indicatief)
- warmtepomp buiten-unit (plaats en afmeting indicatief)
- verdeelunit f.b.v. visierverwarming
- v.z.v. gespecialiseerde beglazing (colorfol e.g.)
- v.z.v. multifunctiebeglazing
- v.z.v. veiligheidsbeglazing (volgens NEN 2088)
- koelkast met glas 30 minuten brandvertragend uitvoeren
- v.z.v. pv-panelen (afmeting, aantal en ligging indicatief)

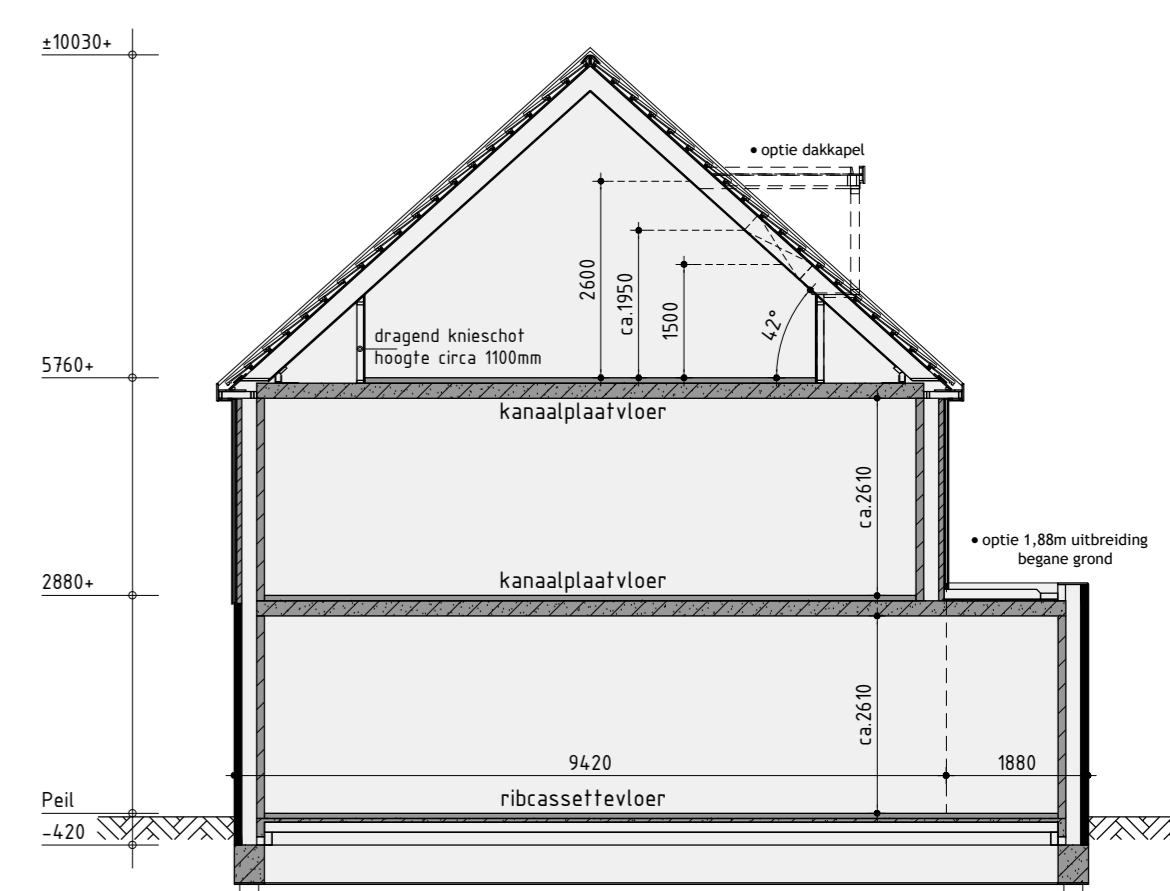

Principe doorsnede A-A

Woningtype A opties

Bouwnummer 25 t/m 28

Plan: Waterrijk deelgebied 3A cluster 2 en 3 te Oosthuizen.  
 Gemeente Edam-Volendam  
 Ontwikkeling: Realisatie en koopovername  
 bpd KUNIN bv De Tocht 5 1633 HT Bovenkarspel  
 Amsterdam info@kuninbv.nl info@kuninbv.nl  
 Getekend: Roy Zwagemaker  
 Formaat: A0  
 Schaal: 1:100

Verkooptekening

Datum	1	2	3	4	5	6	7	8	9	10	11	12	13	14	15	16
Datum 1	11-05-2020															
Datum 2	30-06-2020															
Datum 3	02-12-2020	bestektekening														
Datum 4	13-01-2021															
Datum 5	11-03-2021															
Datum 6																
Datum 7																
