




bouwnummer 12 bouwnummer 11

Voorgevel



bouwnummer 11

Rechter zijgevel

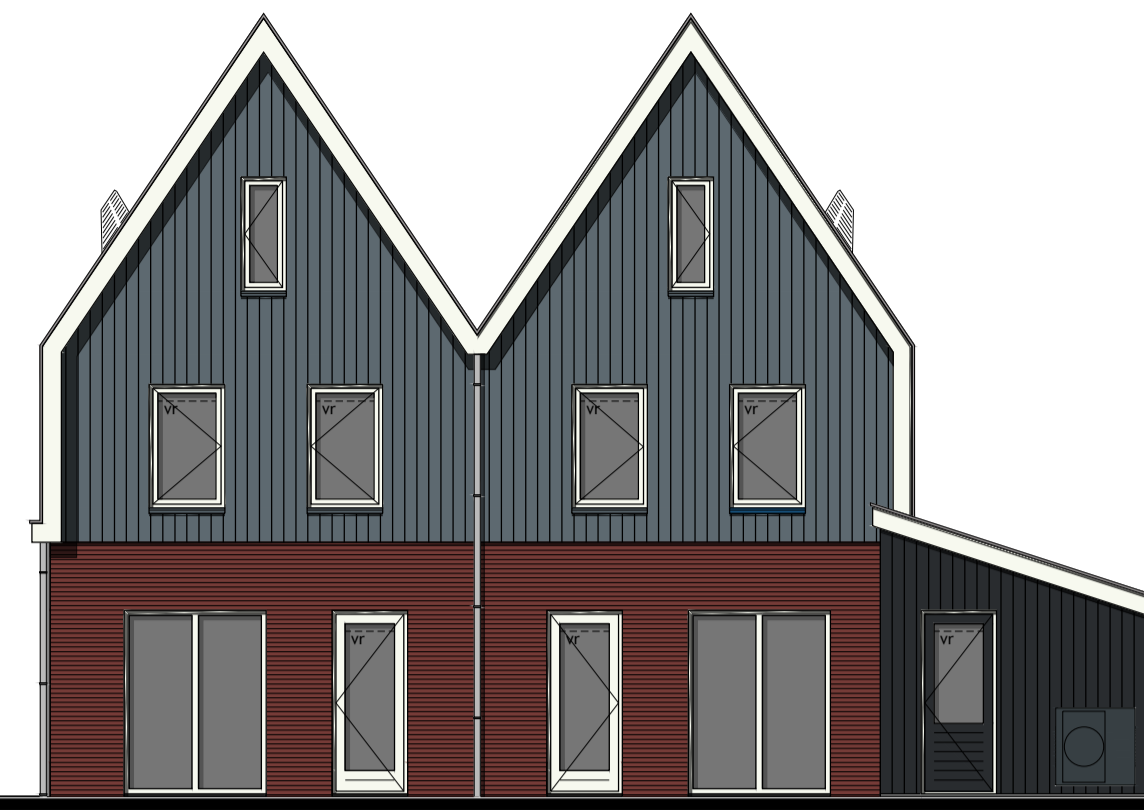

bouwnummer 11 bouwnummer 12

Achtergevel



bouwnummer 12

Linker zijgevel

Kleurenschema

Onderdelen	Materialen	Kleur
Gevels	Baksteen	Roodbruin
Gevelbekleding hoofdegebouw	Vezelementdelen wood	Blauwgrijs
Gevelbekleding aangebouwd bijgebouw	Vezelementdelen wood	Zwart
Gevelbekleding vrijstaand bijgebouw	Vezelementdelen wood	Blauwgrijs
Dak hoofdegebouw	Keramische pan	Rood engobe
Dak bijgebouw	Keramische pan	Zwart engobe
Raamdorpels	Keramisch	Zwart
Raamdorpel t.p.v. gevelbekleding	Aluminium	RAL kleur als gevelbekleding
Kozijnen	Hardhout	Gebroken wit
Draaiende delen	Hardhout	Gebroken wit
Voordeur	Samengesteld	Blauwgrijs
Kozijnkader	Hardhout	Gebroken wit
Boeidelen	Hout	Gebroken wit
Stalen kanteldeur aangebouwd bijgebouw	Verzinkt staal	Zwart
Stalen kanteldeur vrijstaand bijgebouw	Verzinkt staal	Grafietgrijs
Hemelwaterafvoer	PVC	Grijs
Ventilatieoosters	Aluminium	Zwartgrijs
Buitendeur aangebouwd bijgebouw	Hardhout	Zwart
Buitendeur vrijstaand bijgebouw	Hardhout	Grafietgrijs

Renvooi

- baksteen schoonwerk
- geïsoleerde achterconstructie v.z.v. gevelbekleding
- kalkzandsteen
- kalkzandsteen ankerloze woningscheidende spouwmuur
- lichte scheidingswand 70mm gipsblokken standaard
- lichte scheidingswand 70mm gipsblokker zwaar blok
- houtskelietbouw


Renvooi

- ⊗ plafdichtaansluitpunt
- ⊗ wandlichtaansluitpunt
- ✓ enkele schakelaar
- ✓ dubbele schakelaar
- ✓ wissel schakelaar
- ✓ enkele wandcontactdoos geard
- ✓ dubbele wandcontactdoos geard
- onbedrade leiding
- bedrade leiding
- thermostaat
- buitenkraan
- rookmelder
- opstelplaats voor wasautomaat
- opstelplaats voor wasdroger
- elektrische radiator (plaats en afmeting indicatief)
- bedrukker
- bel
- ⊕ mechanische ventilatie-unit
- ⊕ ventilatieooster
- ⊕ wand afzuigventiel mechanische ventilatie
- ⊕ plafond afzuigventiel mechanische ventilatie
- ⊕ plafond afzuigventiel pijpventilator
- ⊕ dakdoorvoer t.b.v. ventilatie
- warmtepomp binnen-unit (plaats en afmeting indicatief)
- warmtepomp buiten-unit (plaats en afmeting indicatief)
- verdeelunit t.b.v. vloerverwarming
- v.z.v. gemealeerde beglazing
- m.v. matje/ondoorzichtige beglazing
- pv-panelen (afmeting, aantal en ligging indicatief)
- luik
- geïsoleerde vloerluik




Voorgevel
Berging bouwnummer 11
Plaats volgens situatie


Rechter zijgevel Achtergevel Linker zijgevel

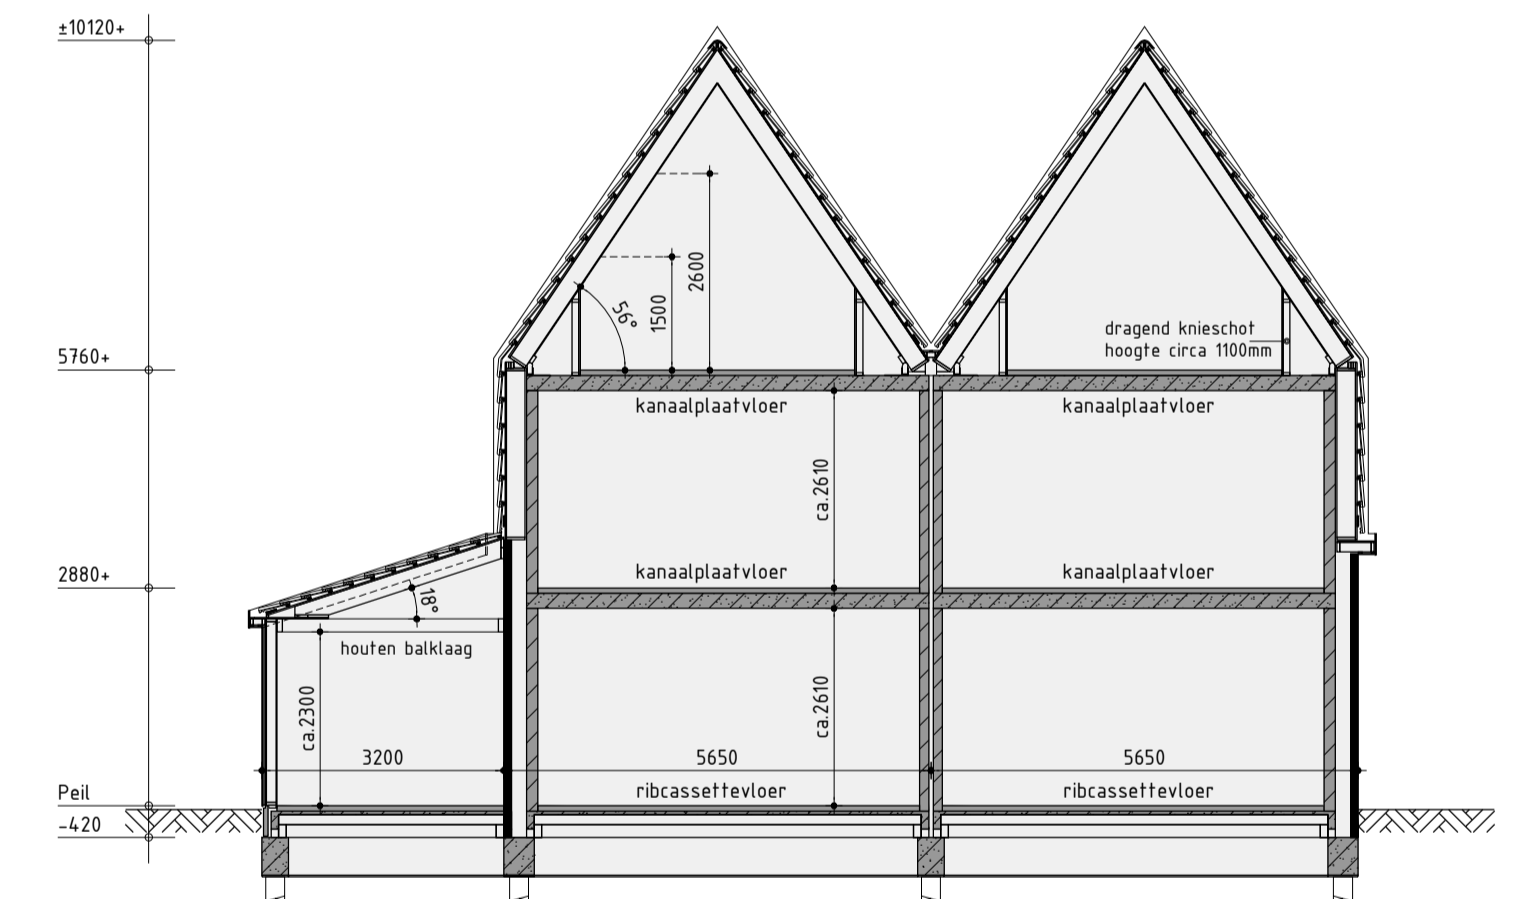


Principe doorsnede A-A

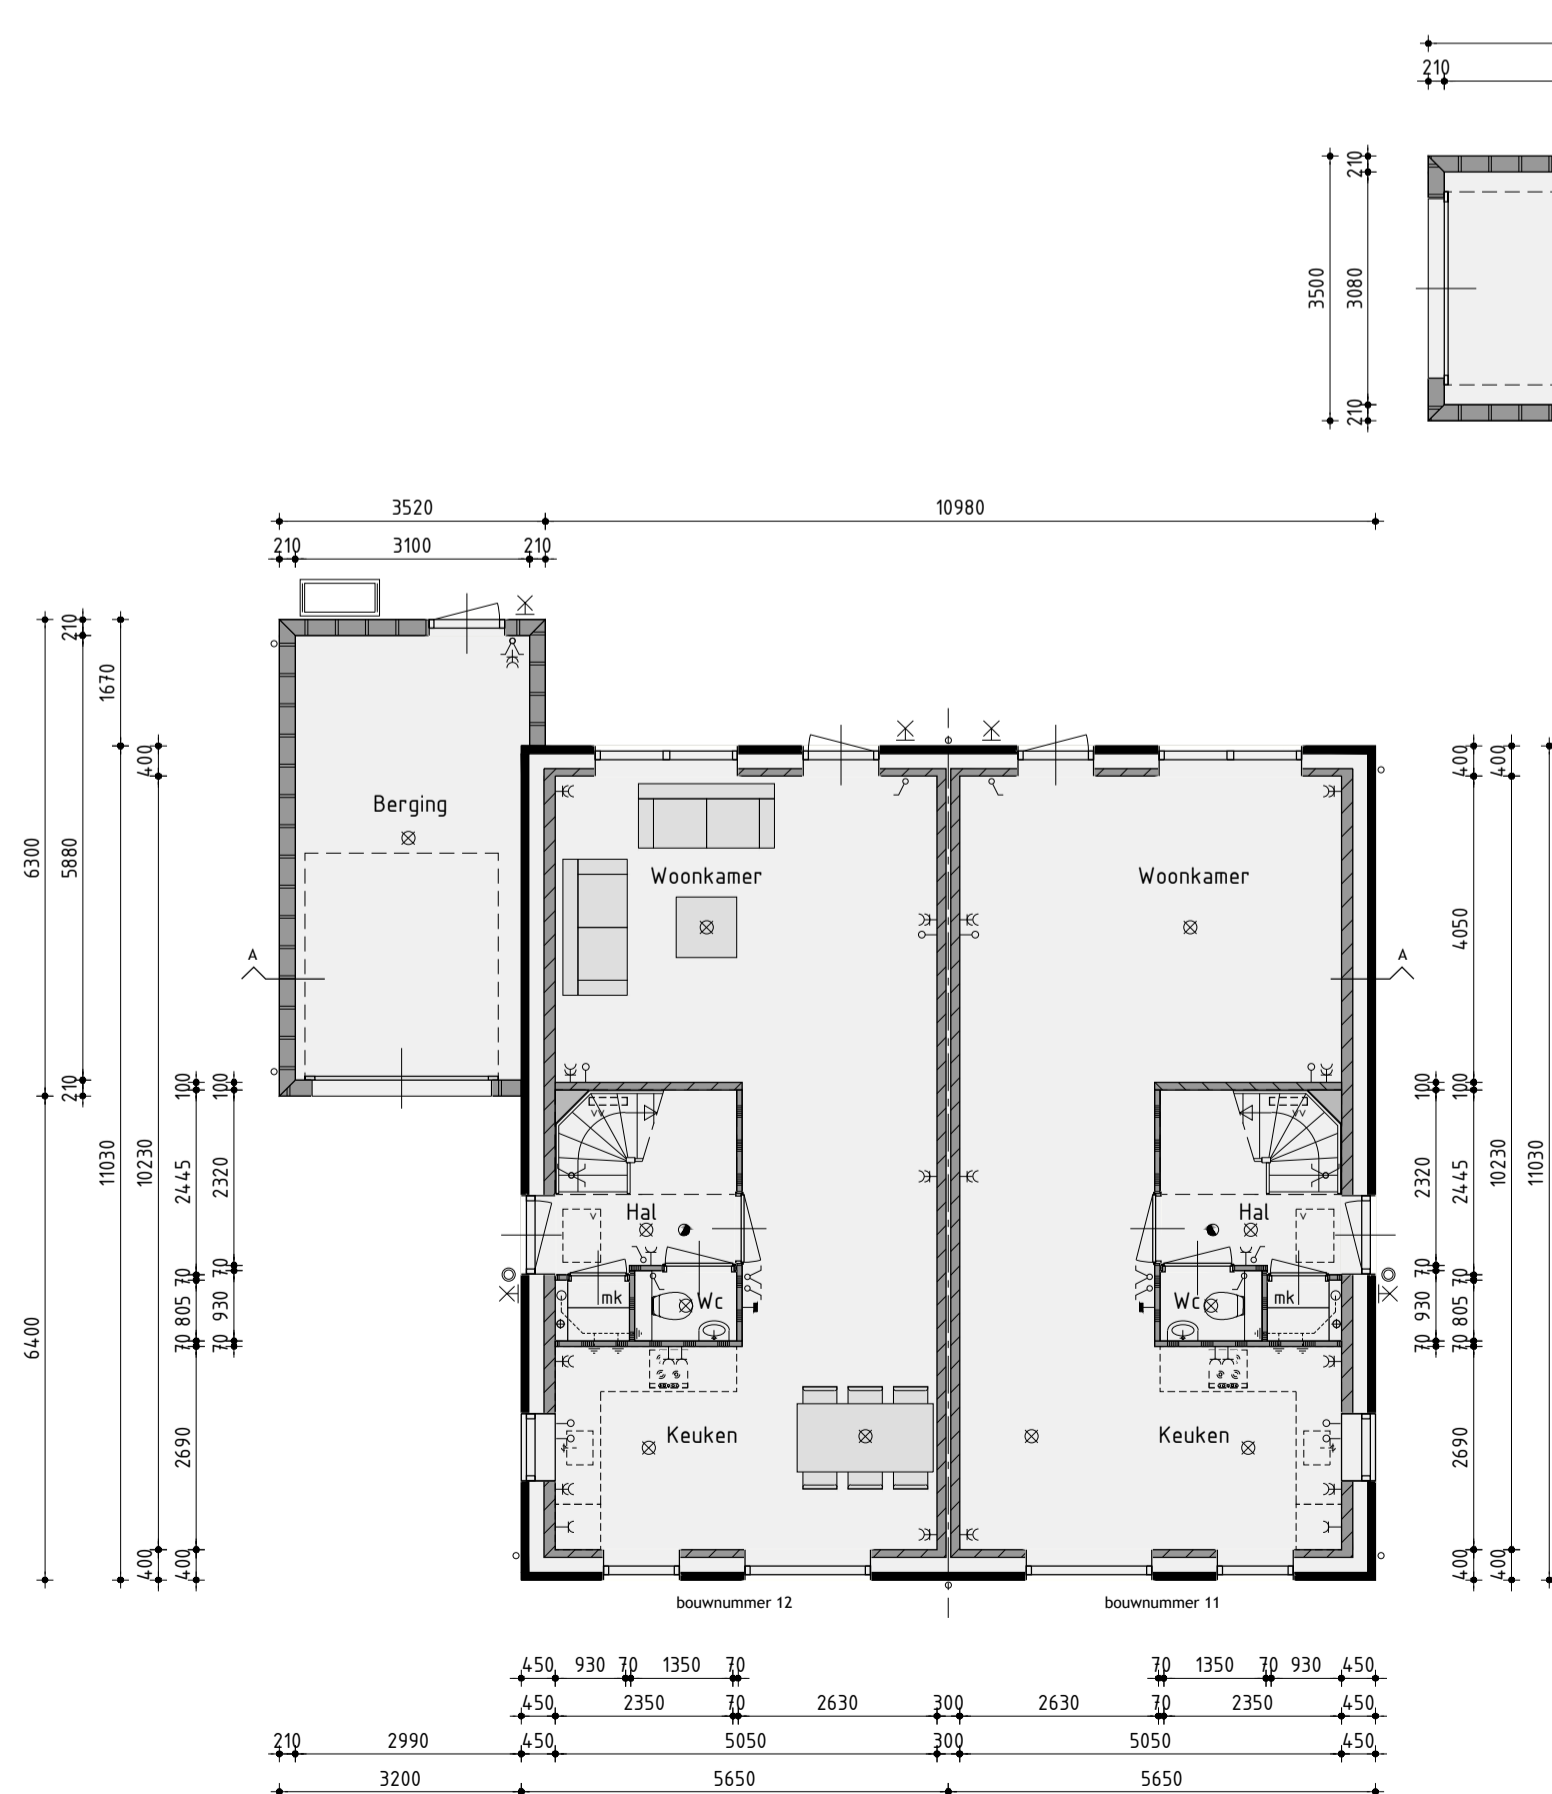

Begane grond
v.z.v. vloerverwarming exclusief berging

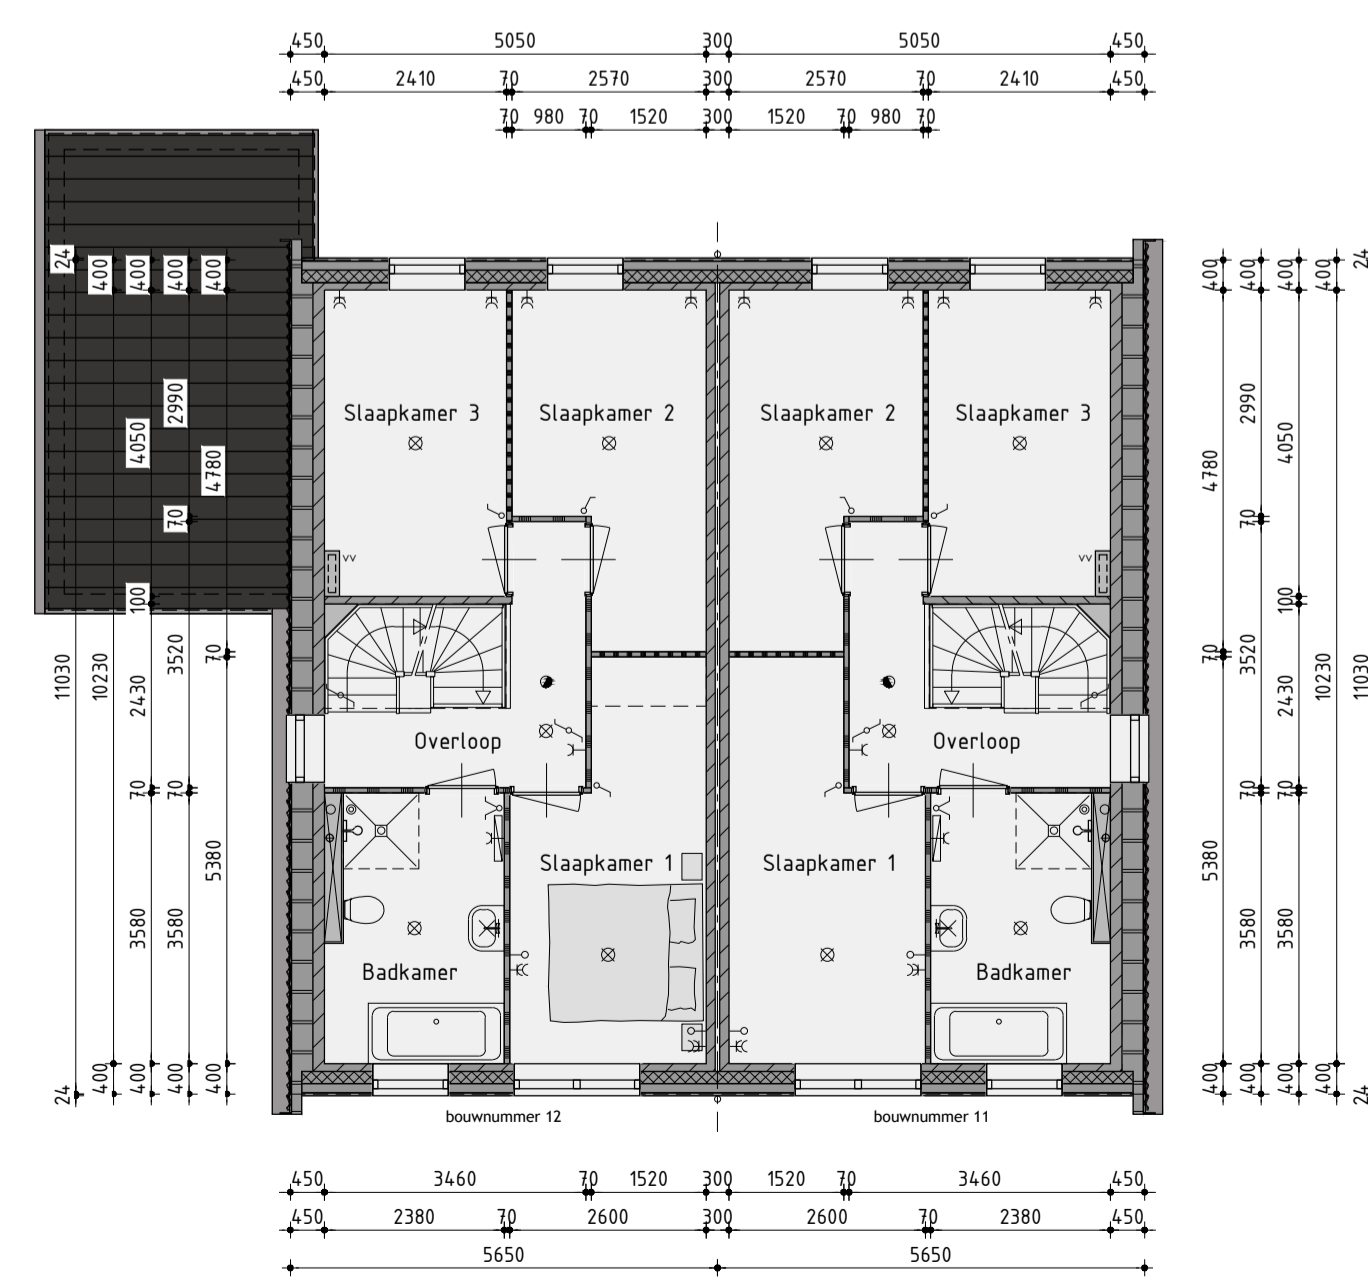

1ste Verdieping
v.z.v. vloerverwarming

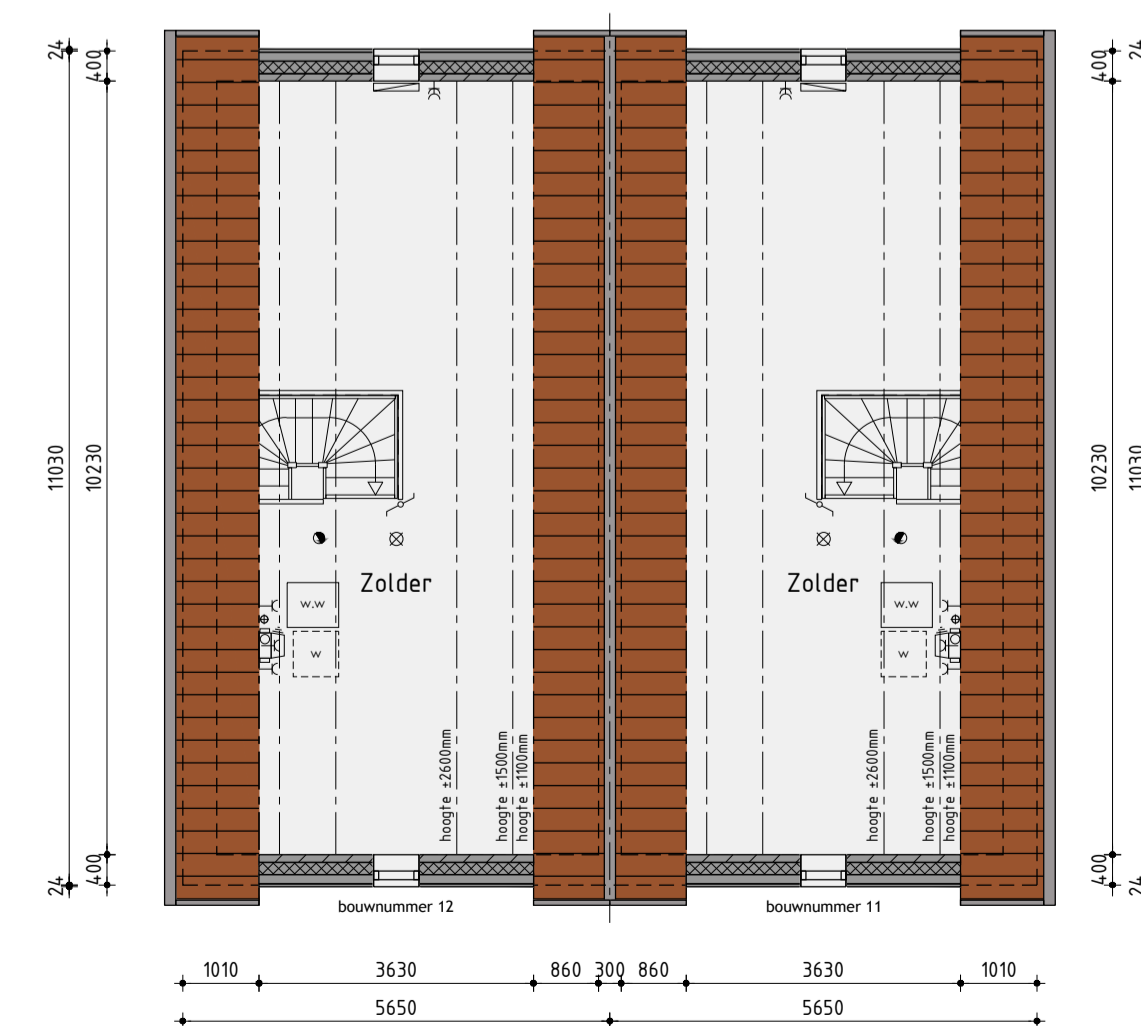

2de Verdieping

Ontwikkeling: **bpd** Amsterdam
 Realisatie en copersbegeleiding: **KUIN bv** AANNEMINGSBEDRIJF
 De Tocht 5 1611 HT Bovenkarspel (0228) 51 13 13 info@kuinbv.nl

Verkooptekening

Type L2
Bouwnr. 11/12

Plan: Waterrijk deelgebied 3A cluster 1 te Oosthuizen
 Gemeente Edam-Volendam
 Werknummer: 20328 Datum 1: 30-09-2020 Datum 7:
 Formaat: A0 Datum 2: 27-10-2020 Datum 8:
 Schaal: 1:100 Datum 3: 03-11-2020 Datum 9:
 Getekend: Roy Zwagemaker Datum 4: 03-12-2020 Datum 10:
 Datum 5: 13-01-2021 Datum 11:
 Datum 6: 11-03-2021 Datum 12:
 Bladnummer B-04.1