





voorgevel
1 : 100

linkergevel
1 : 100

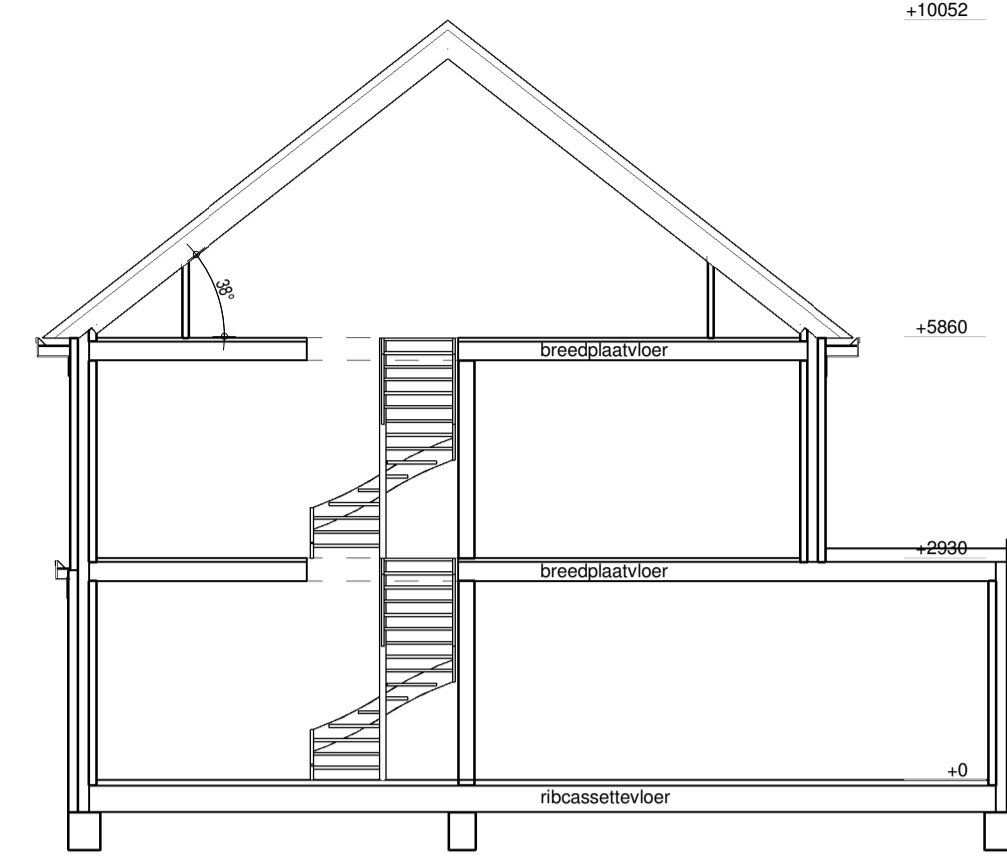

doorsnede
1 : 100

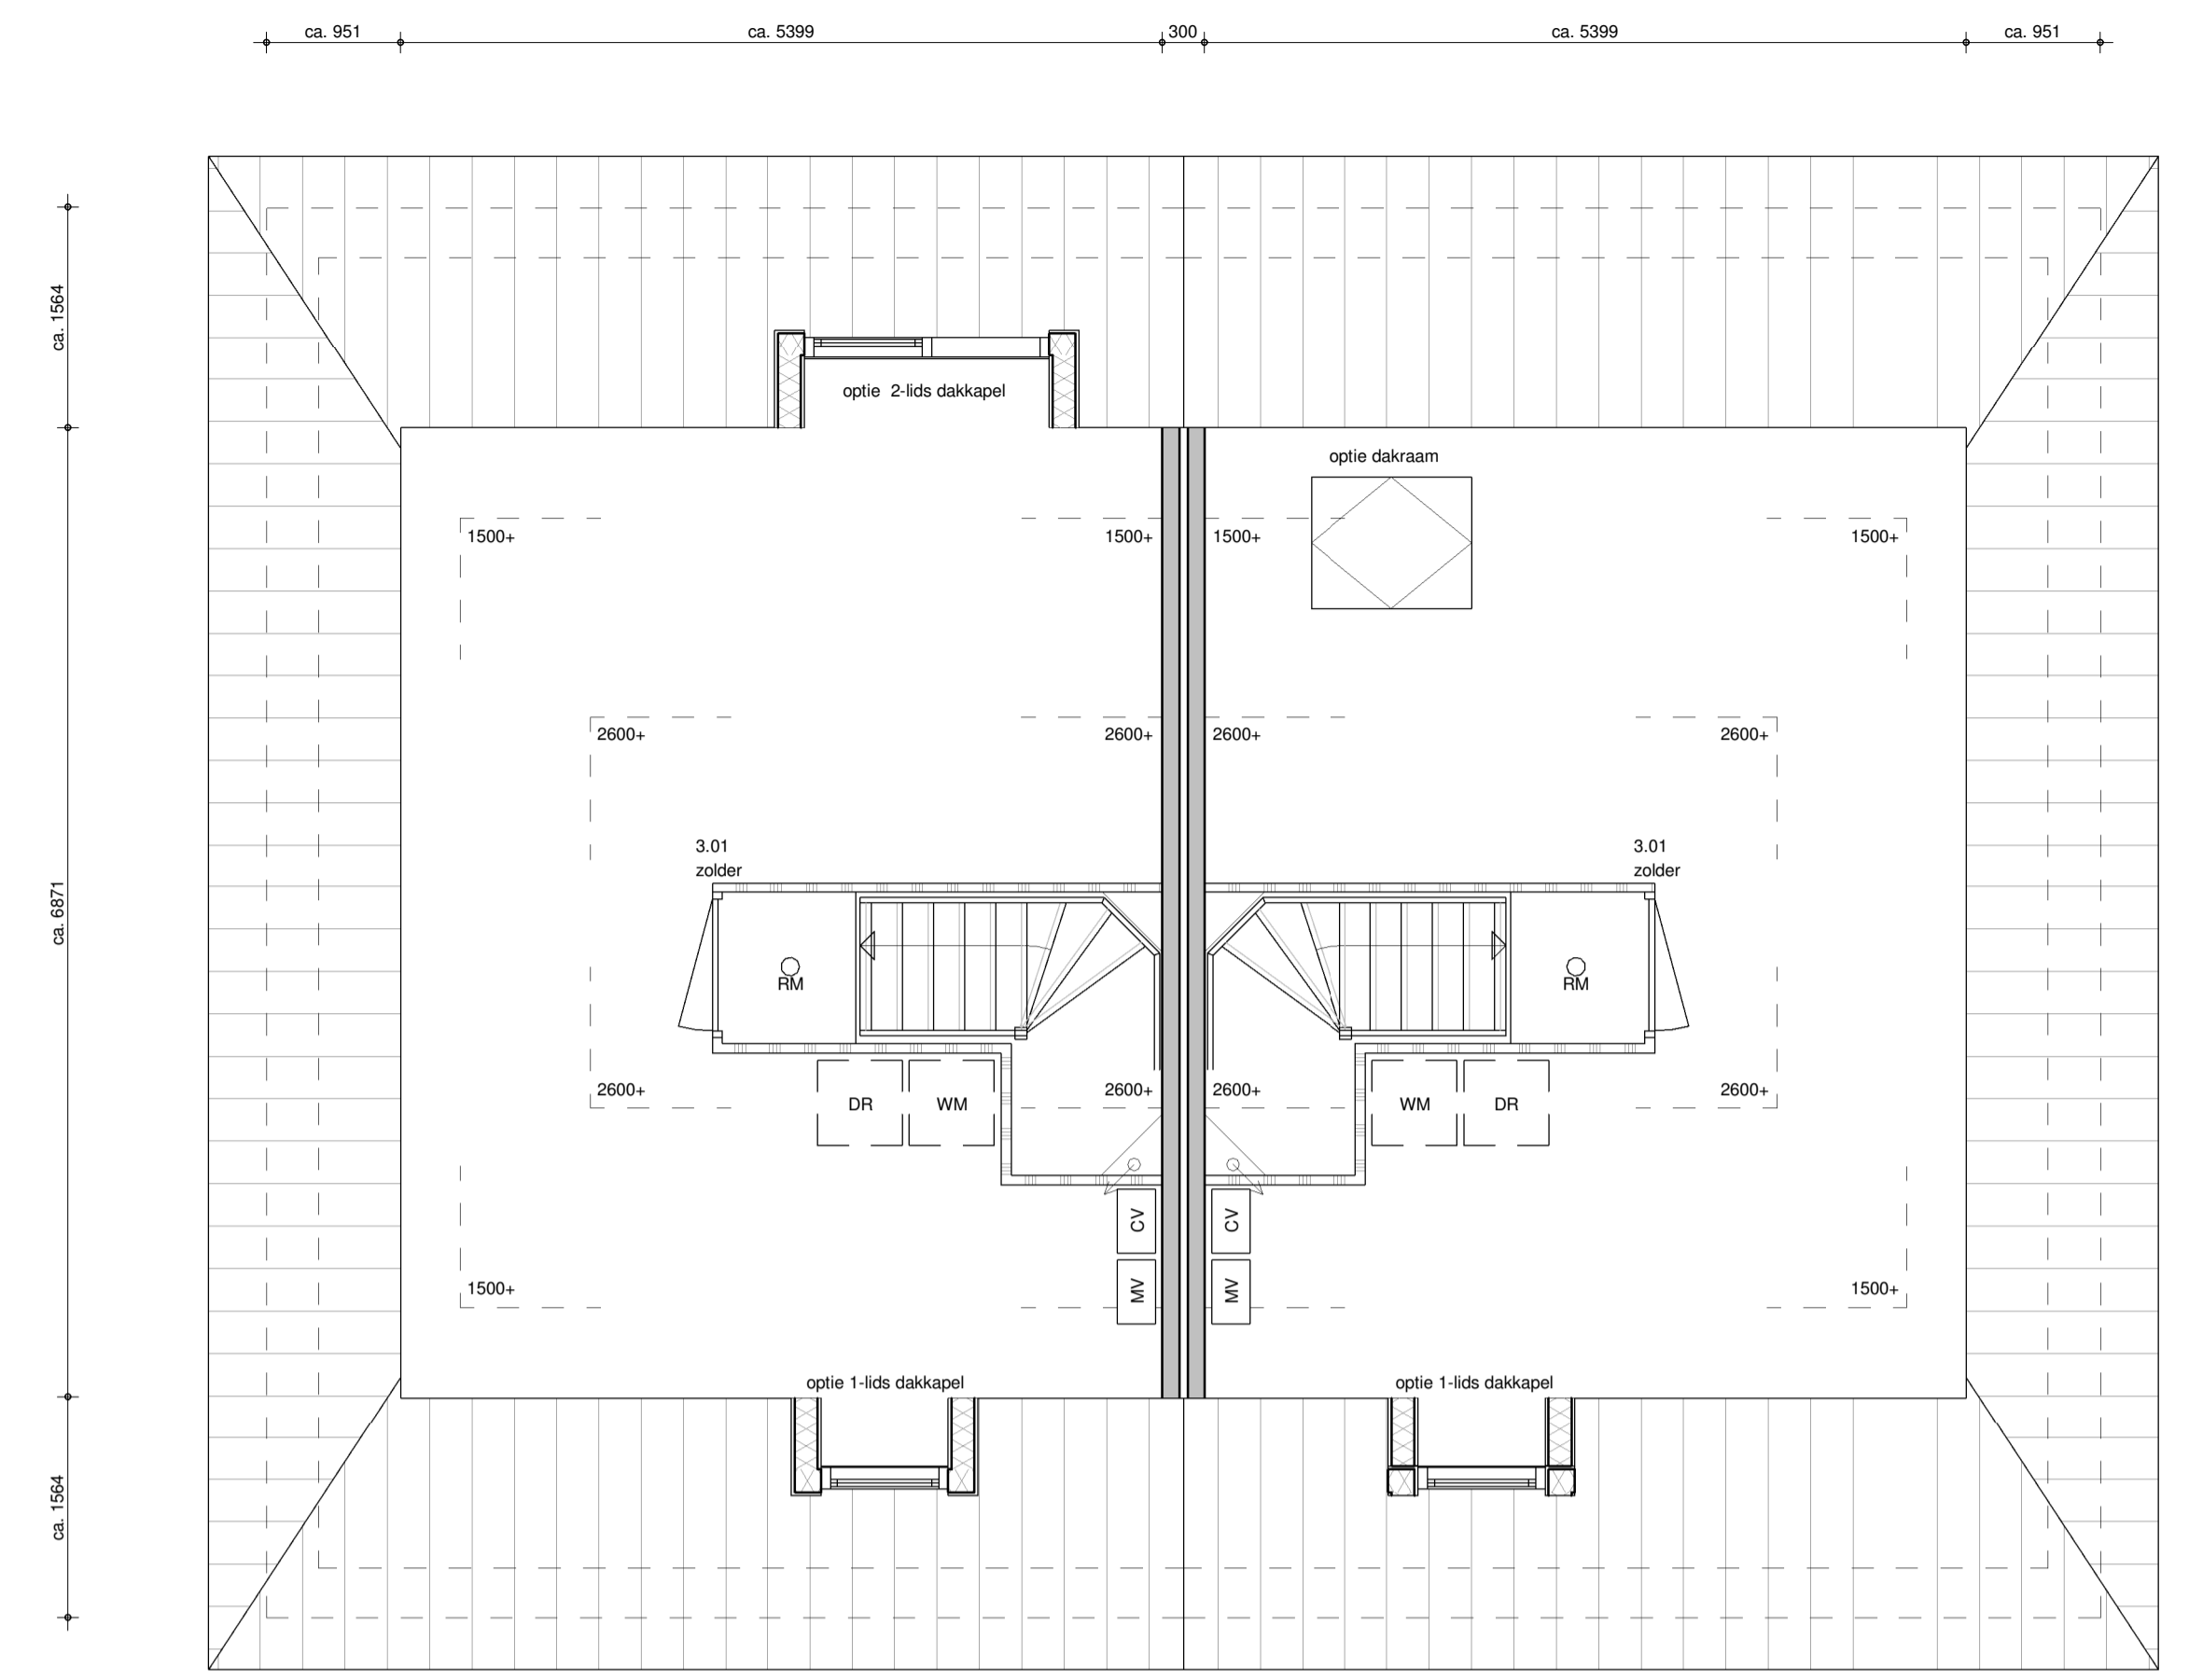


tweede verdieping
1 : 50




achtergevel
1 : 100

rechtgevel
1 : 100

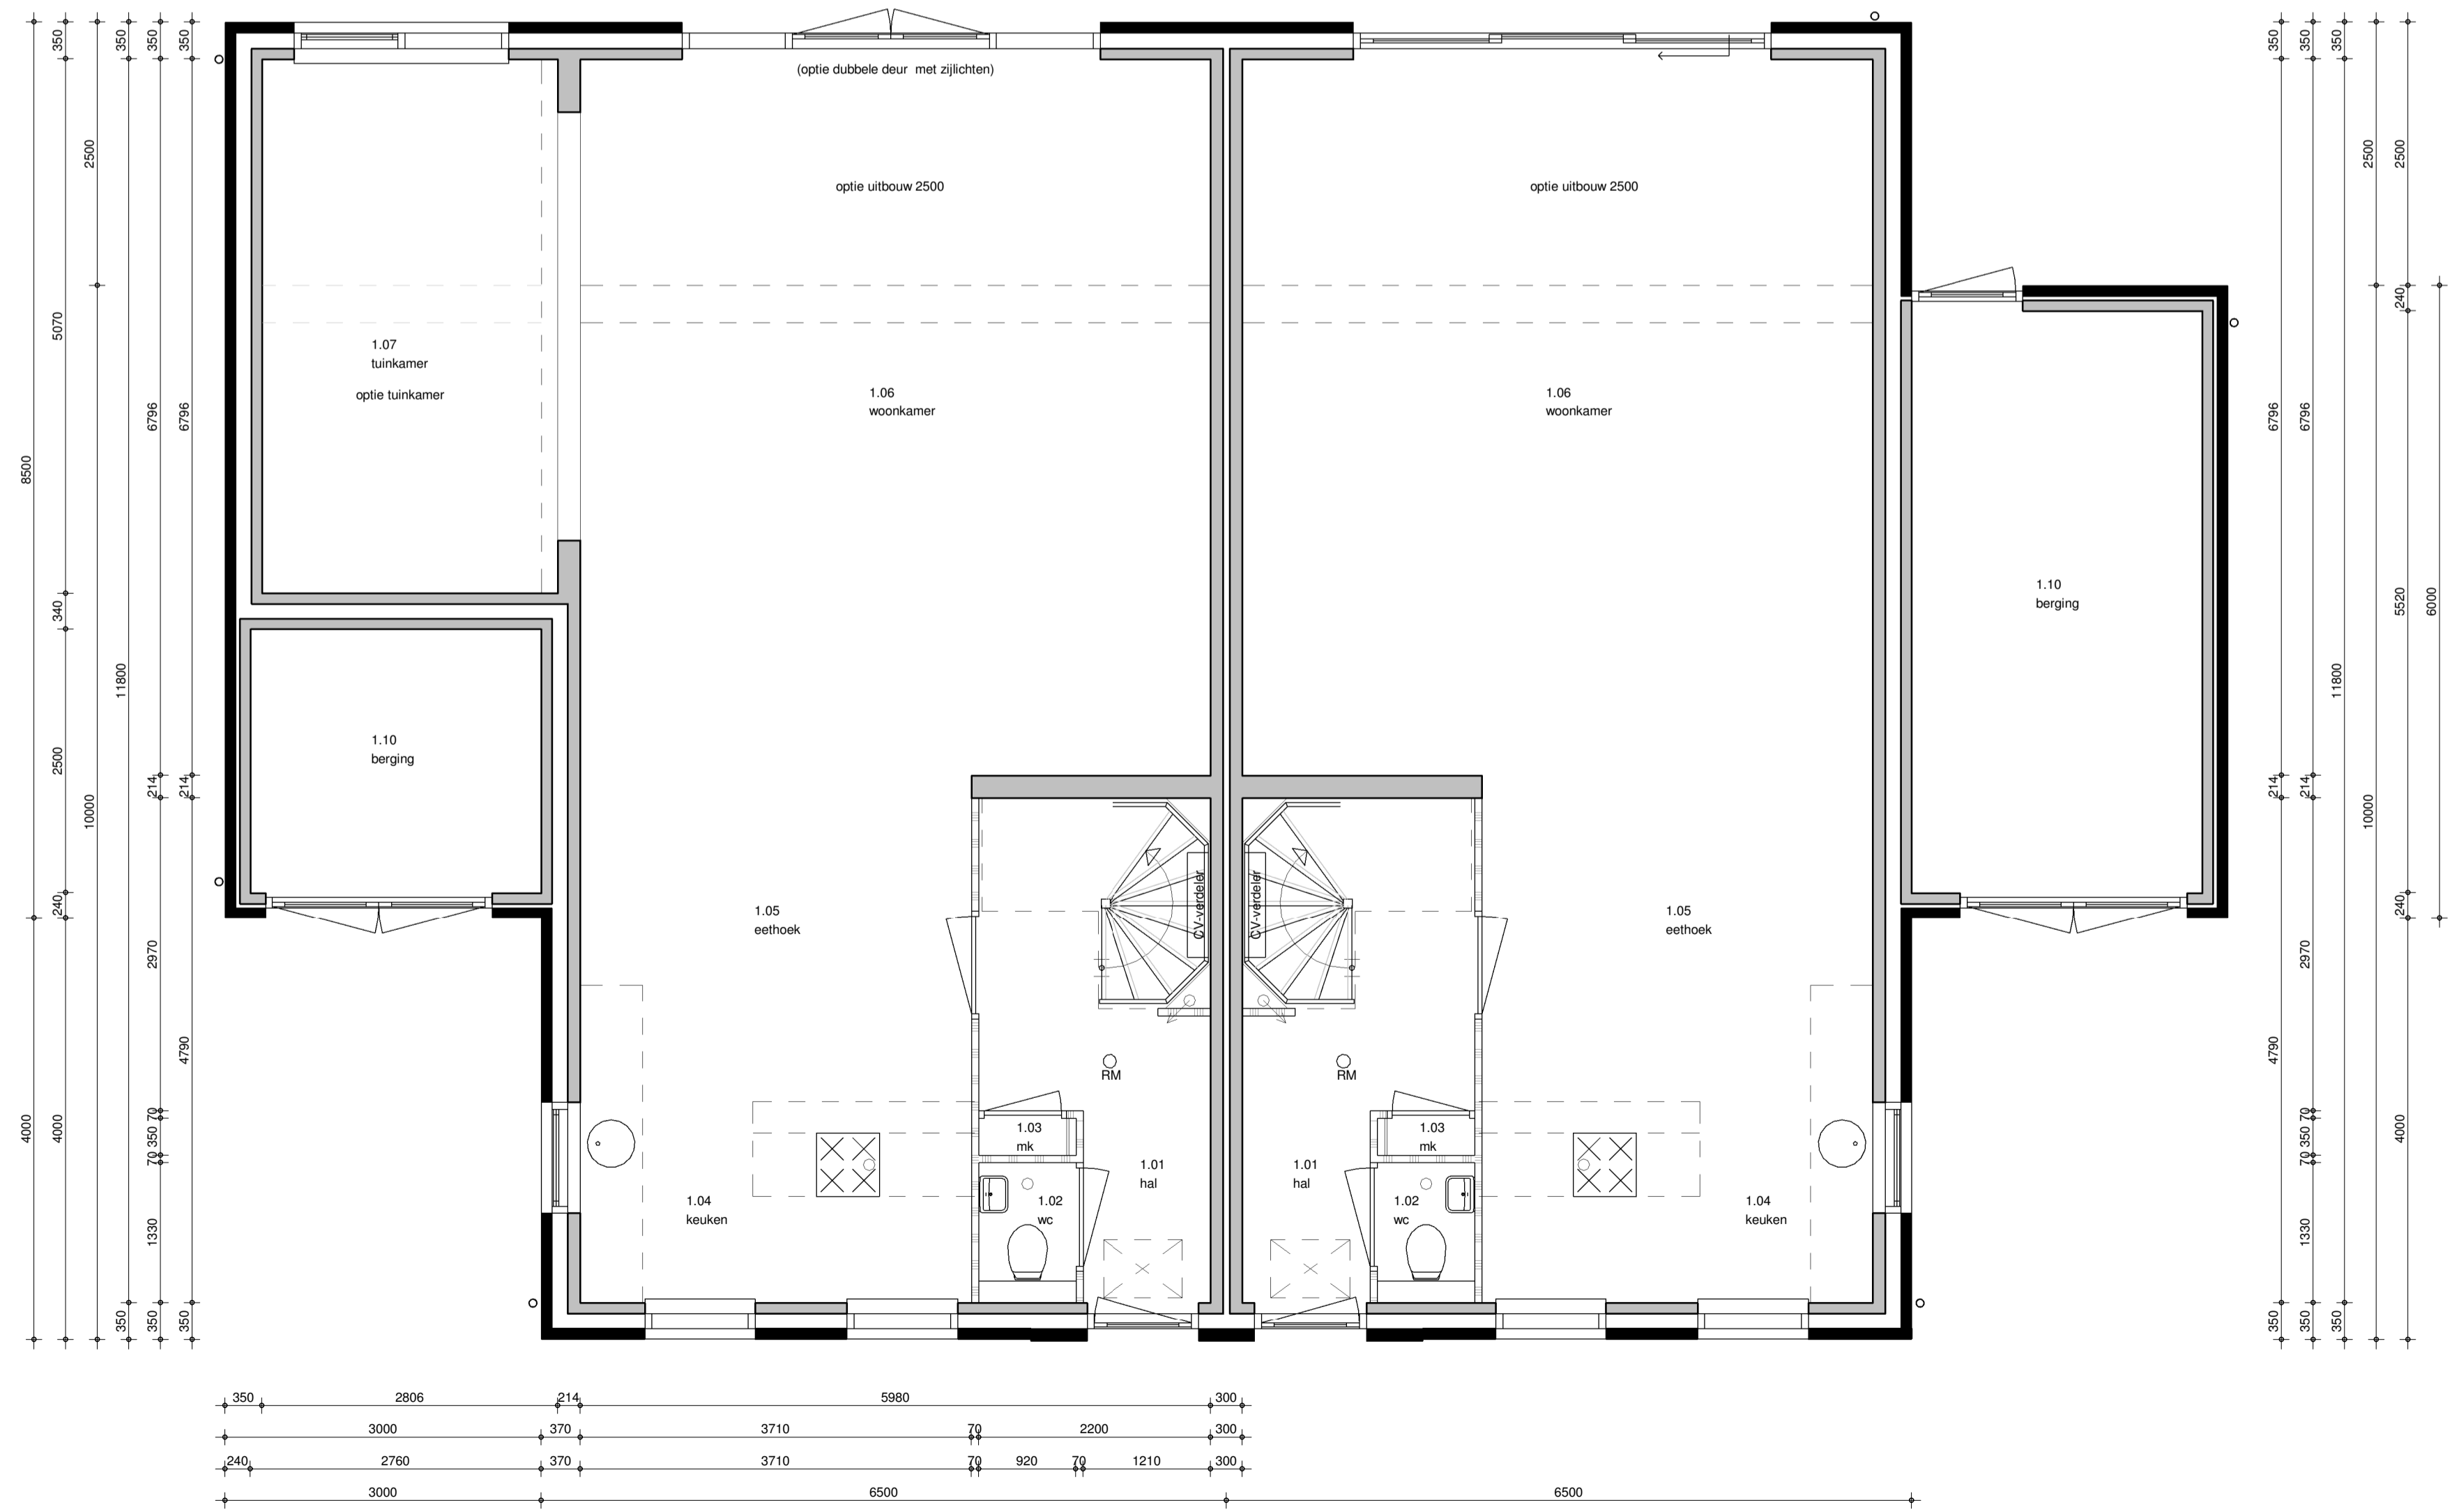

begane grond
1 : 50

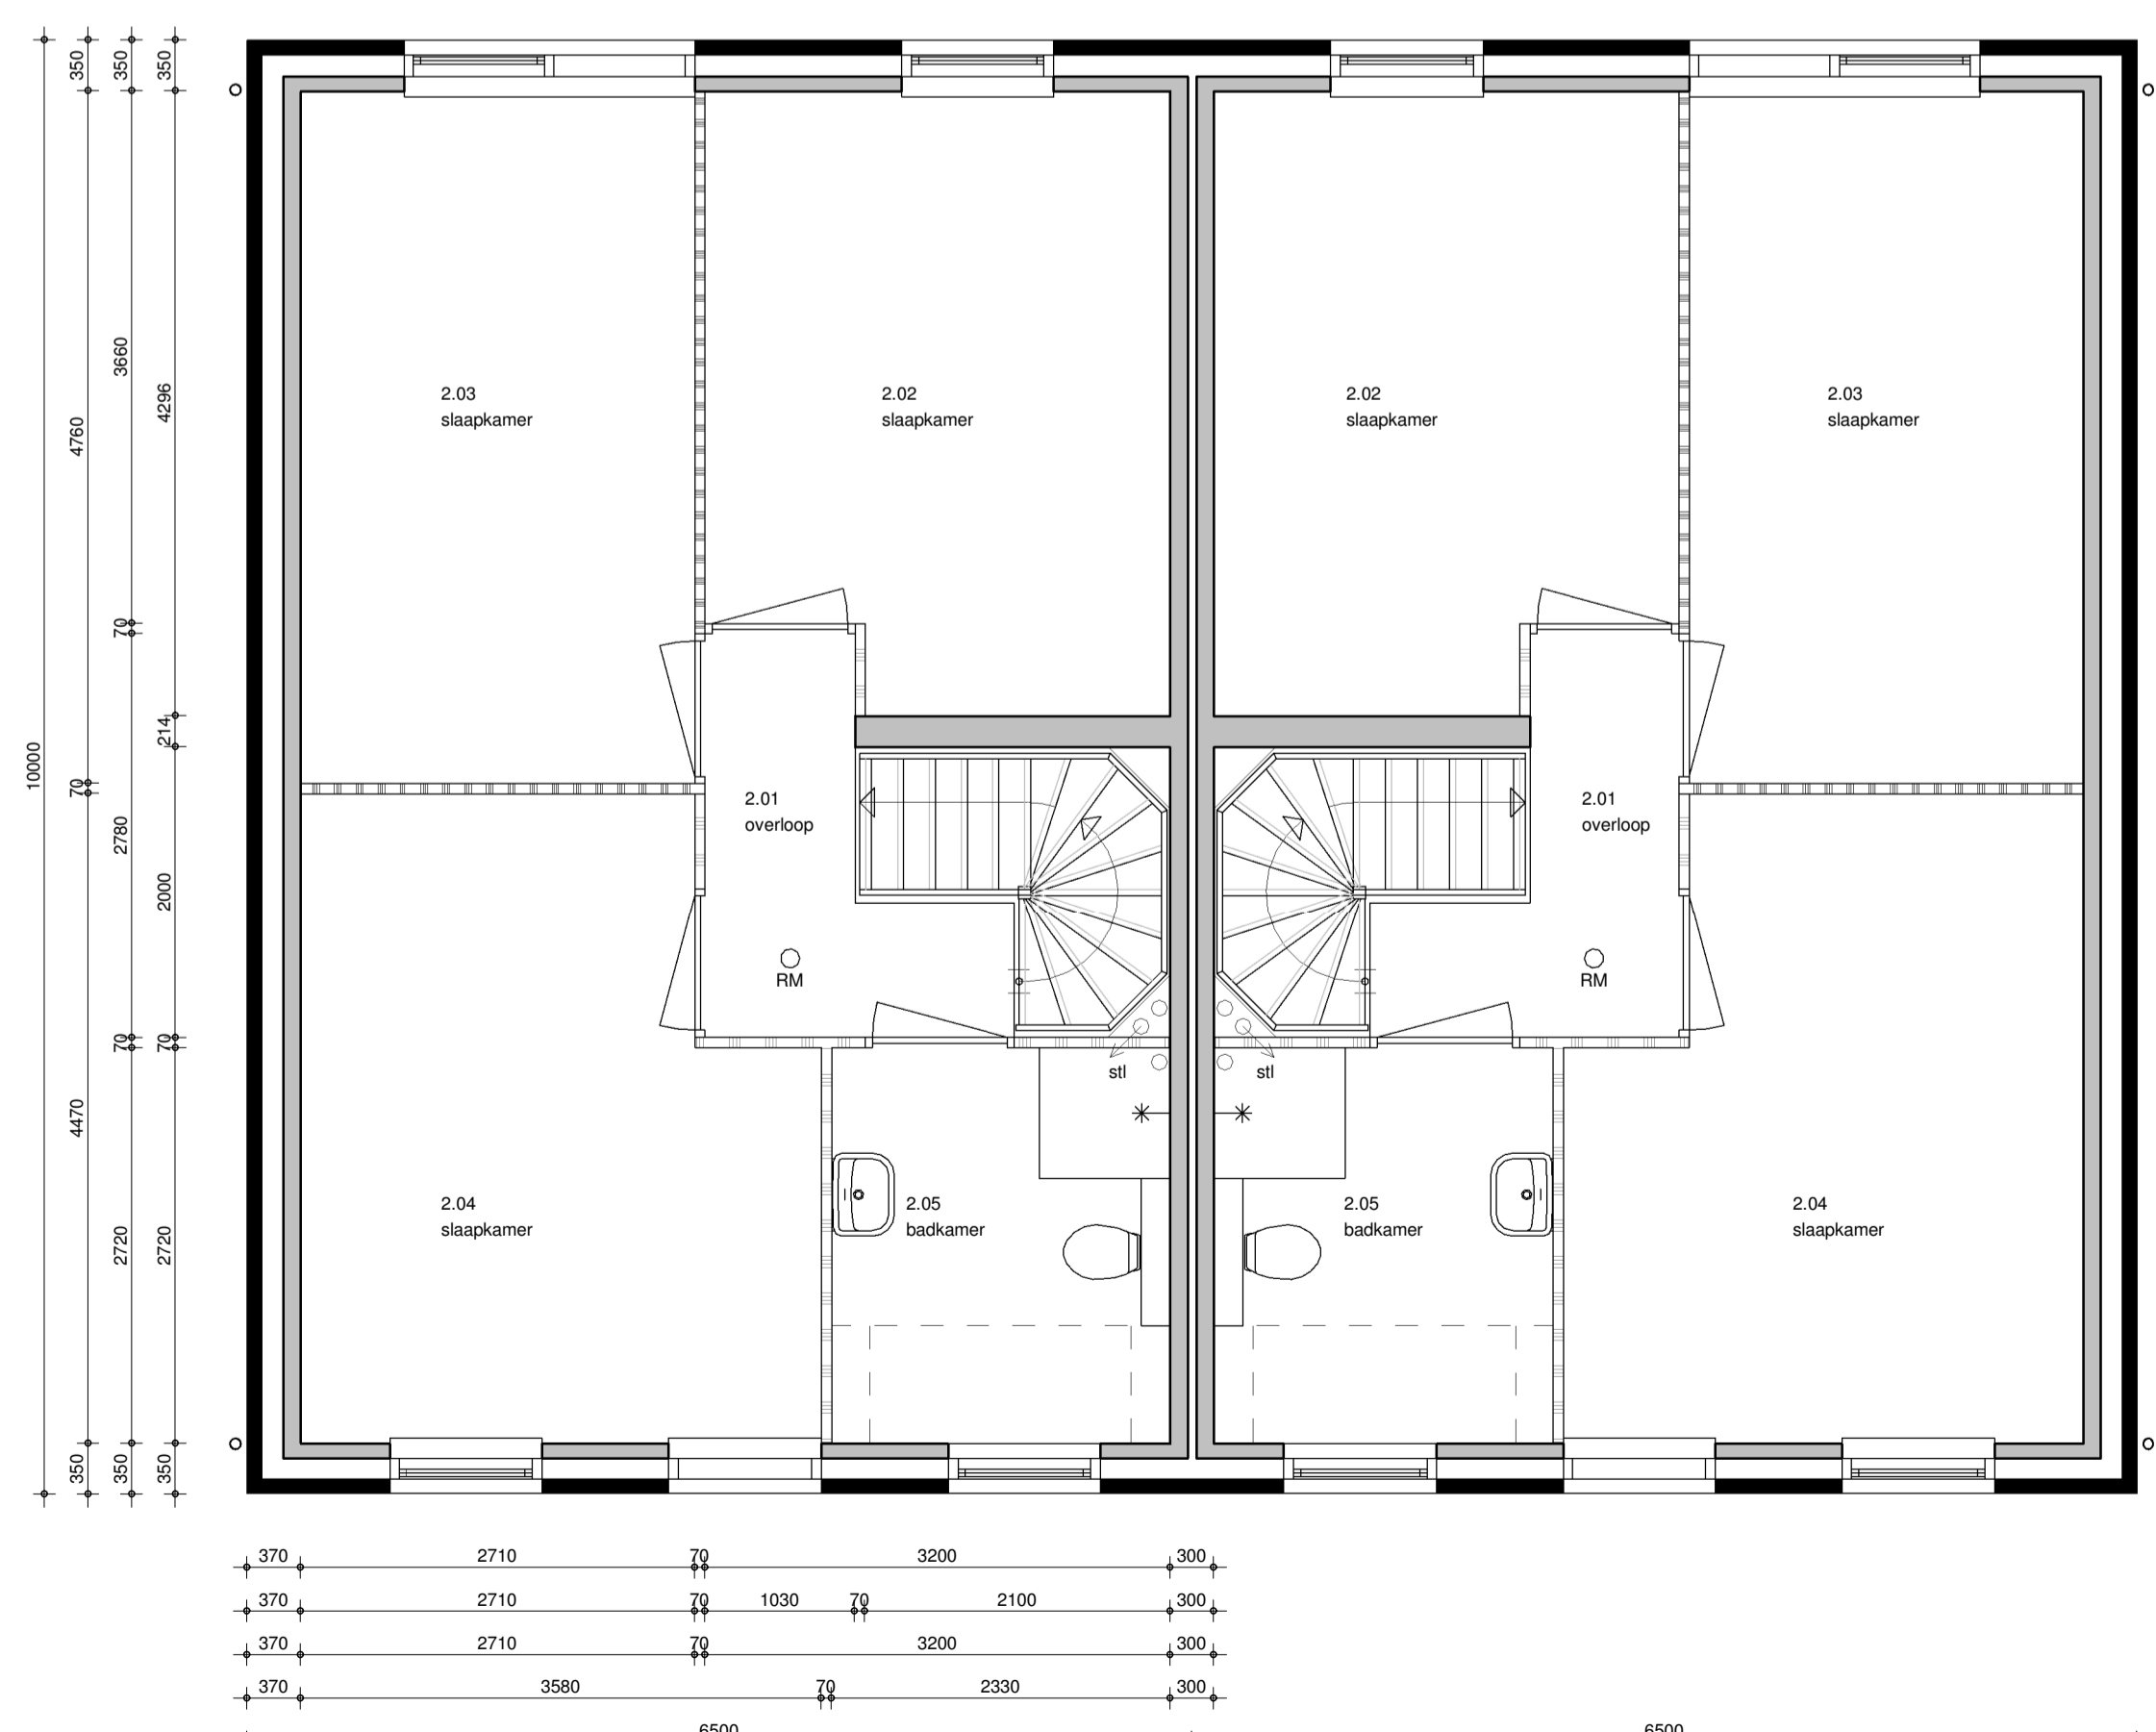

eerste verdieping
1 : 50



opdrachtgever :
project : nieuw te bouwen woning plan "Waterrijk" fase 2A te Oosthuizen
tekeningnummer : KAO-01_optie
gewijzigd : a b c d e f g h i
type: **01_OPTIE**
werknr.: **16005**
tekenaar: fr
getekend: 15-01-2018

www.brummelhuis.nl
Tel. 038 - 7501930
Grote Voort 221
8041 BK Zwolle