
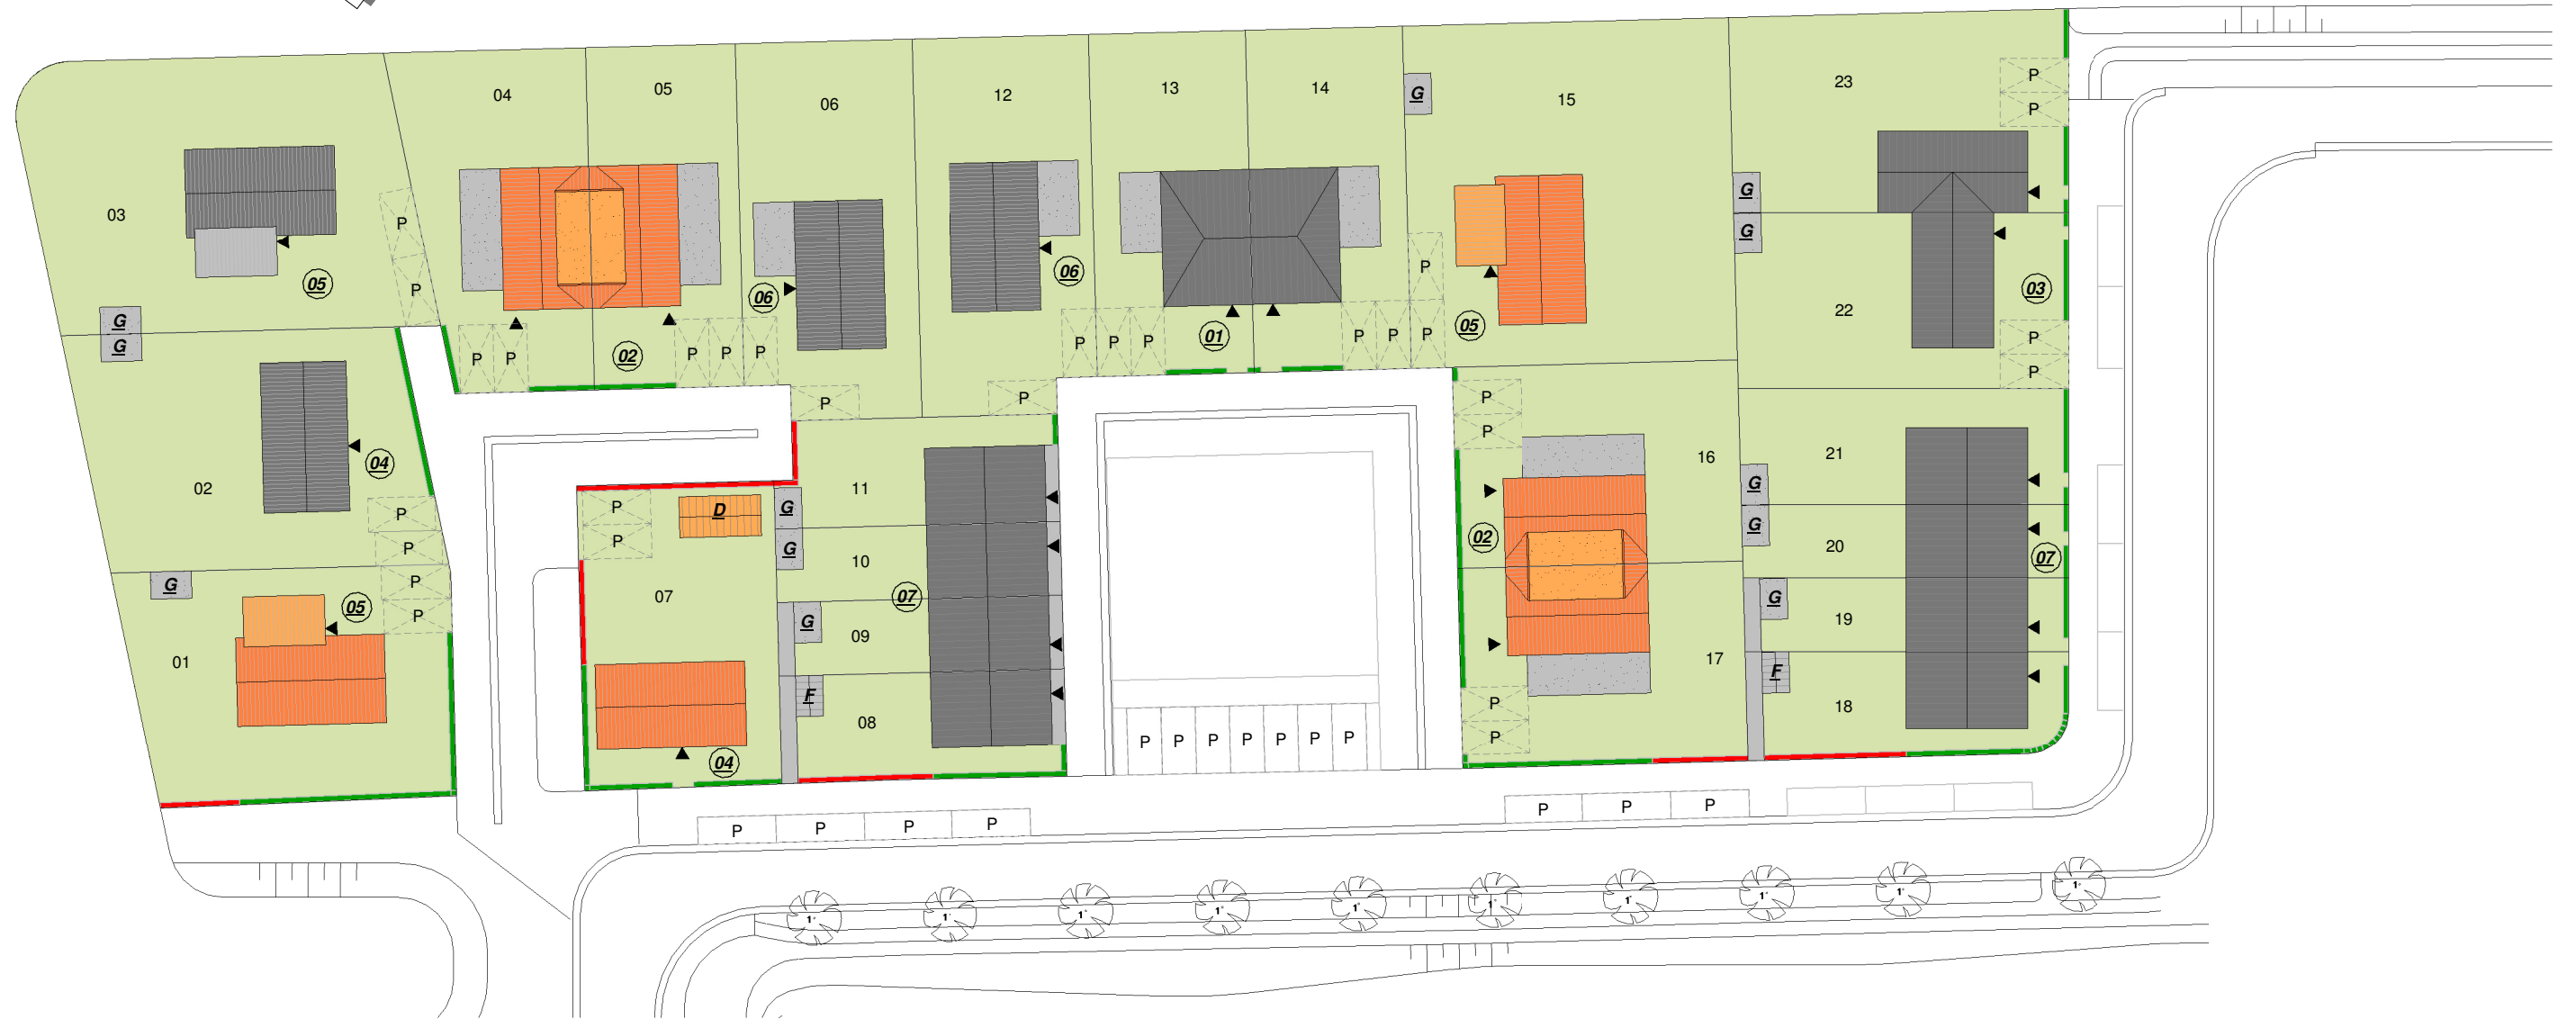



situatie

1 : 500

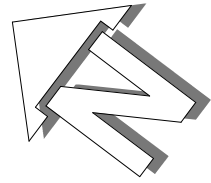

legenda

- hederahek ca. mm1800
- haag ca. 500mm
- P parkeerplaats op eigen terrein
- P openbare parkeerplaats
- 05 type woning
- E type bijgebouw
- uitbreidingsmogelijkheid

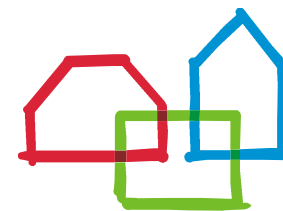

brummelhuis

mijn idee van wonen

www.brummelhuis.nl
Tel. 038 - 7501930
Grote Voort 221
8041 BK Zwolle

opdrachtgever :
:
:
project : nieuw te bouwen woning plan "Waterrijk" fase 2A te Oosthuizen

tekeningnummer : KAO-situatie

gewijzigd	:	a	19-01-2018	fr	d	g
		b		e	h	
		c		f	i	

werknr.: **16005**

tekenaar: fr
getekend: 15-01-2018