



voorgevel
1 : 100

linkergevel
1 : 100

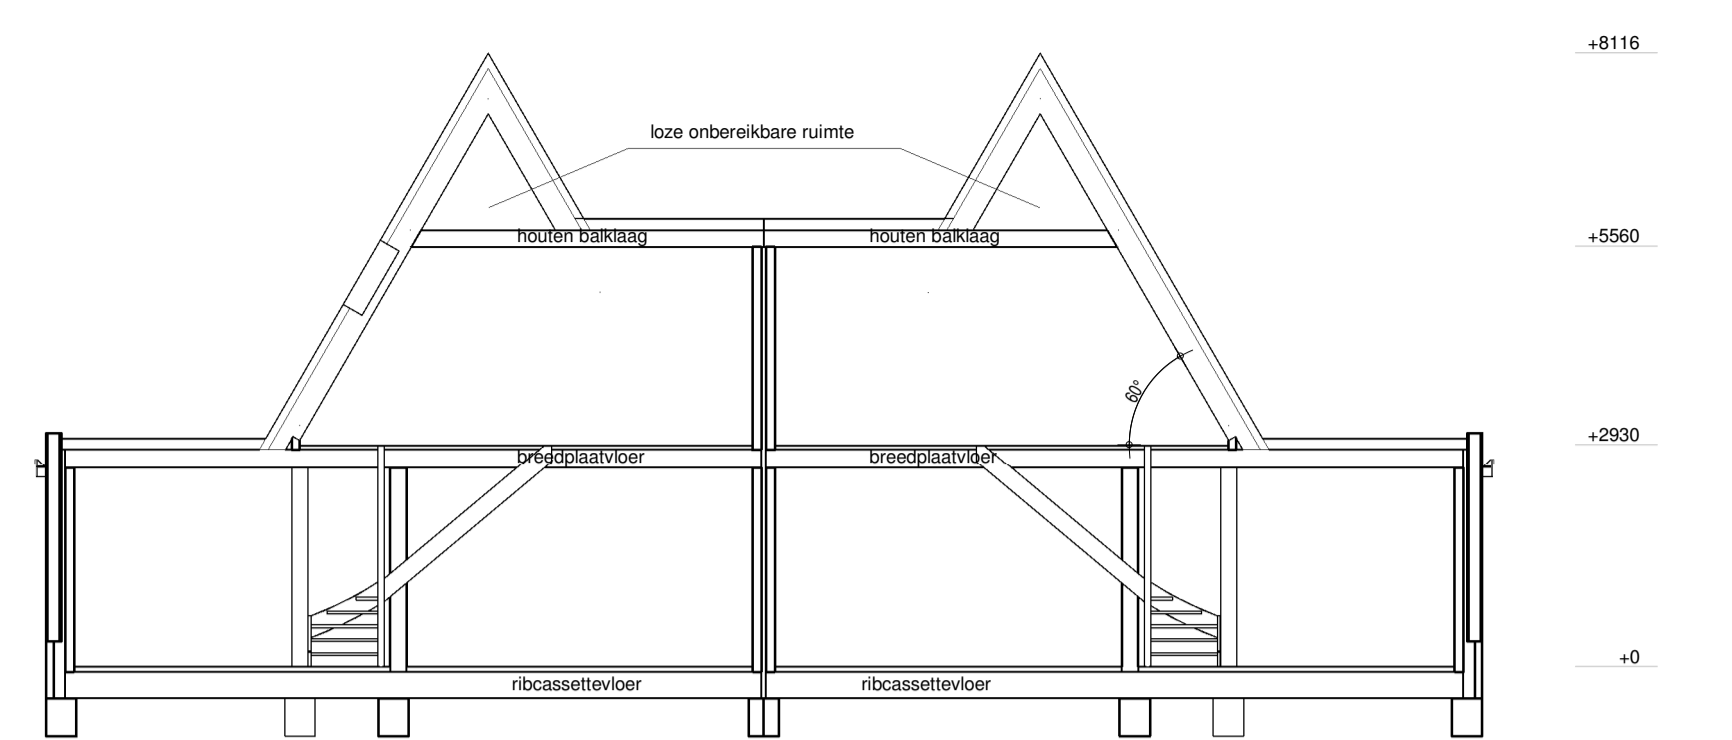


doorsnede
1 : 100


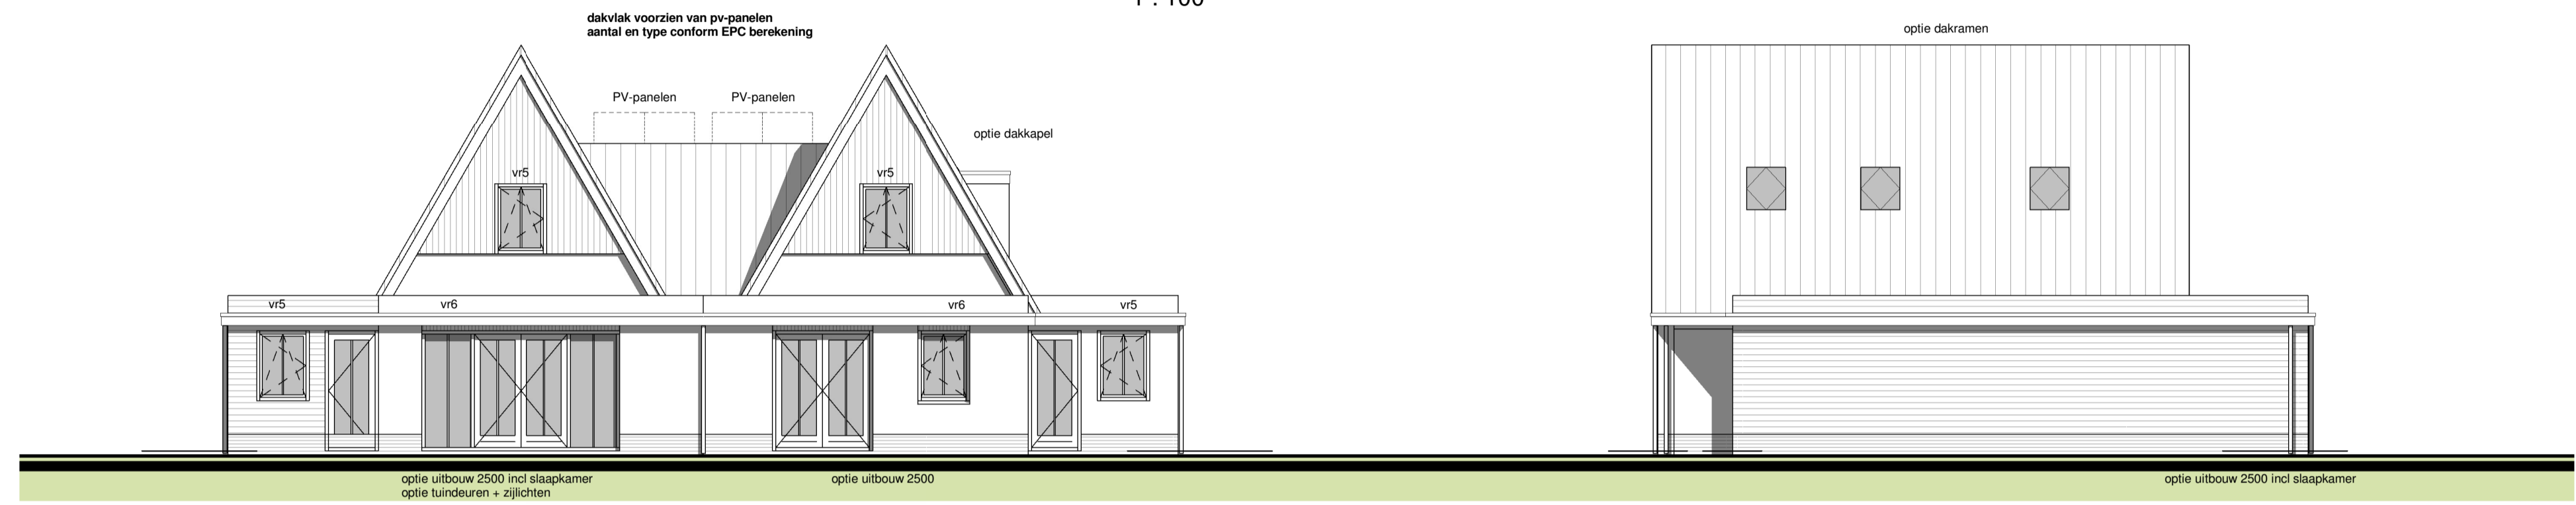


achtergevel
1 : 100



rechtergevel
1 : 100

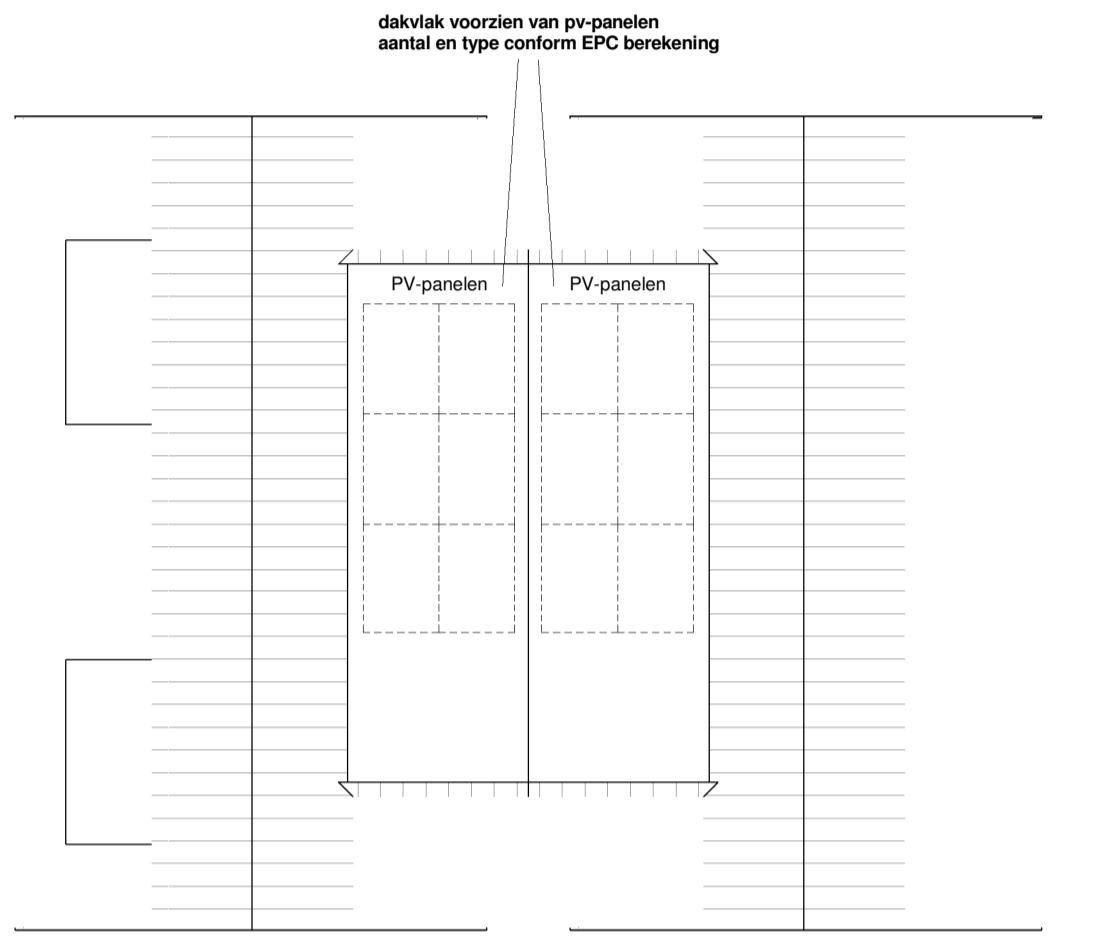




dakaanzicht
1 : 100

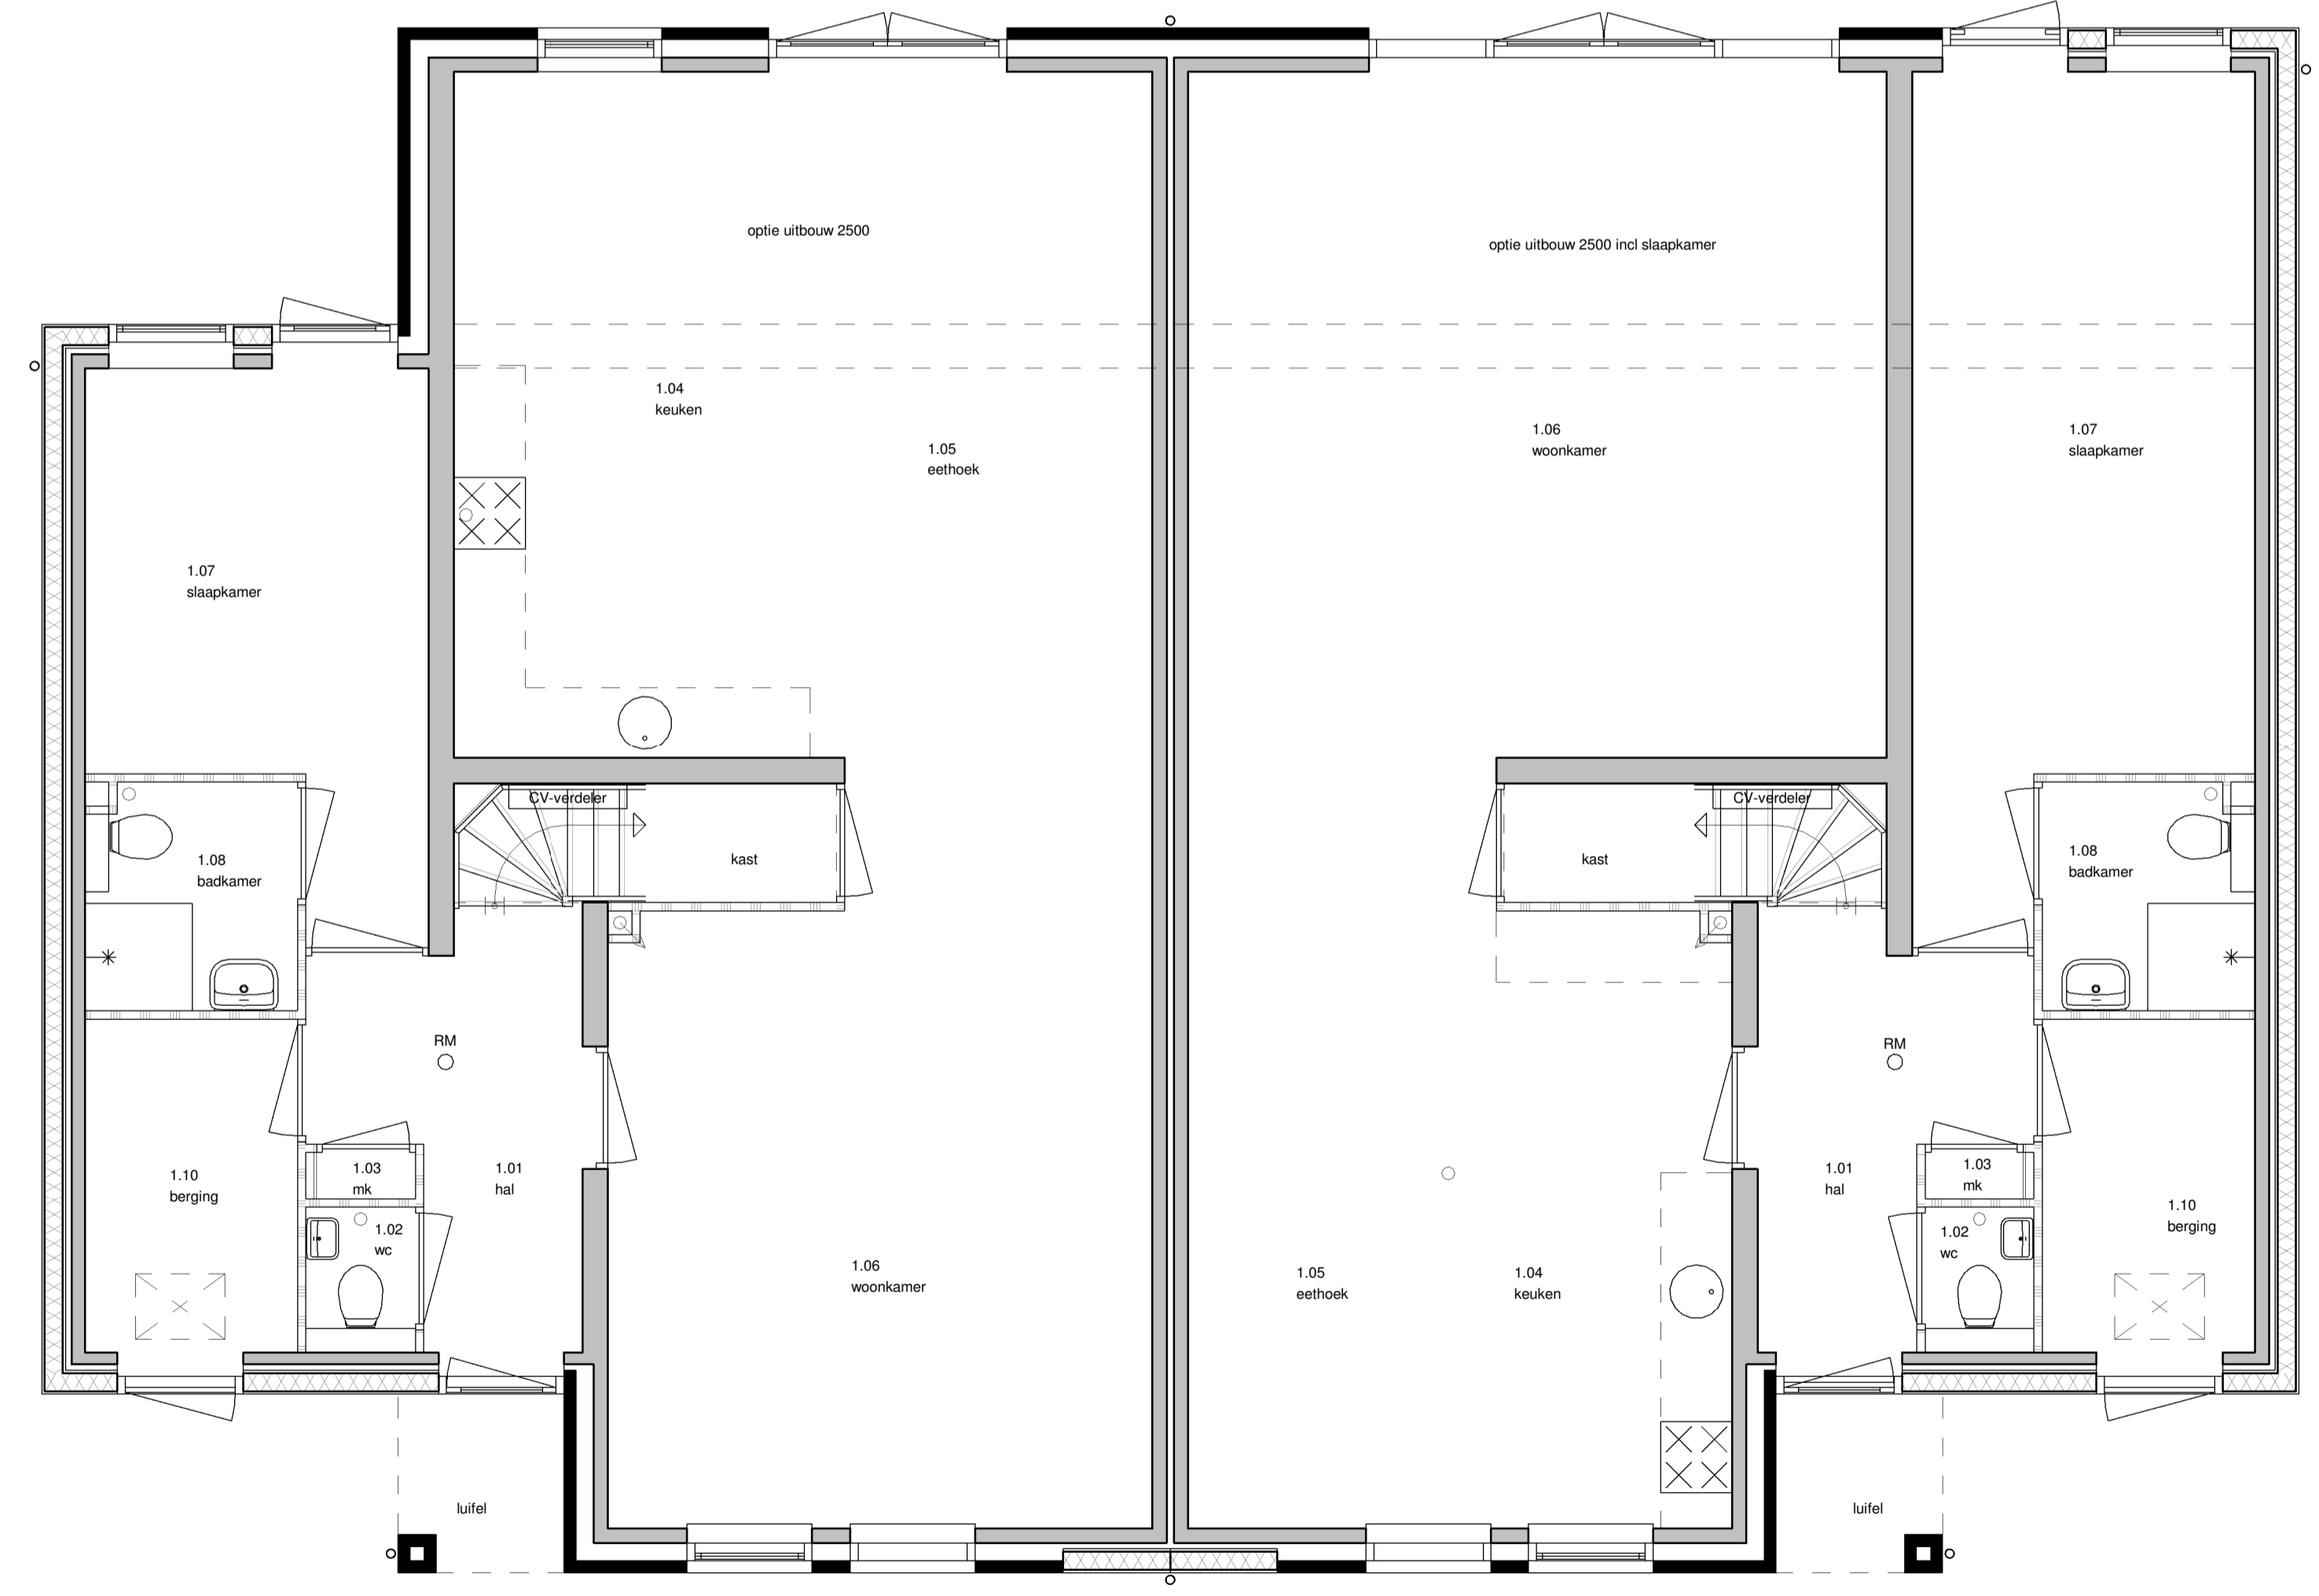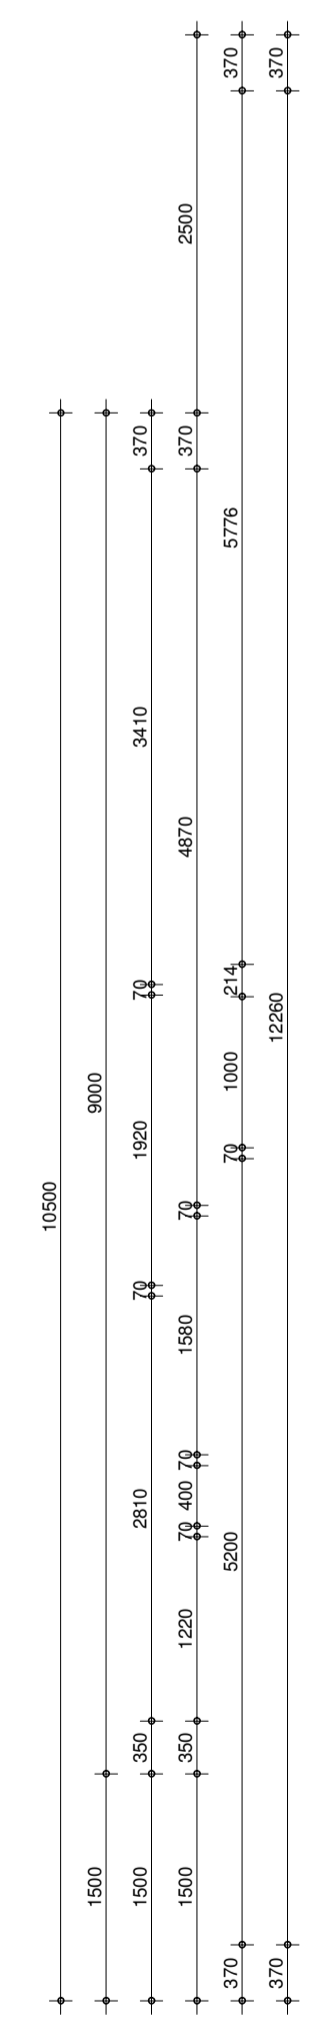

begane grond
1 : 50

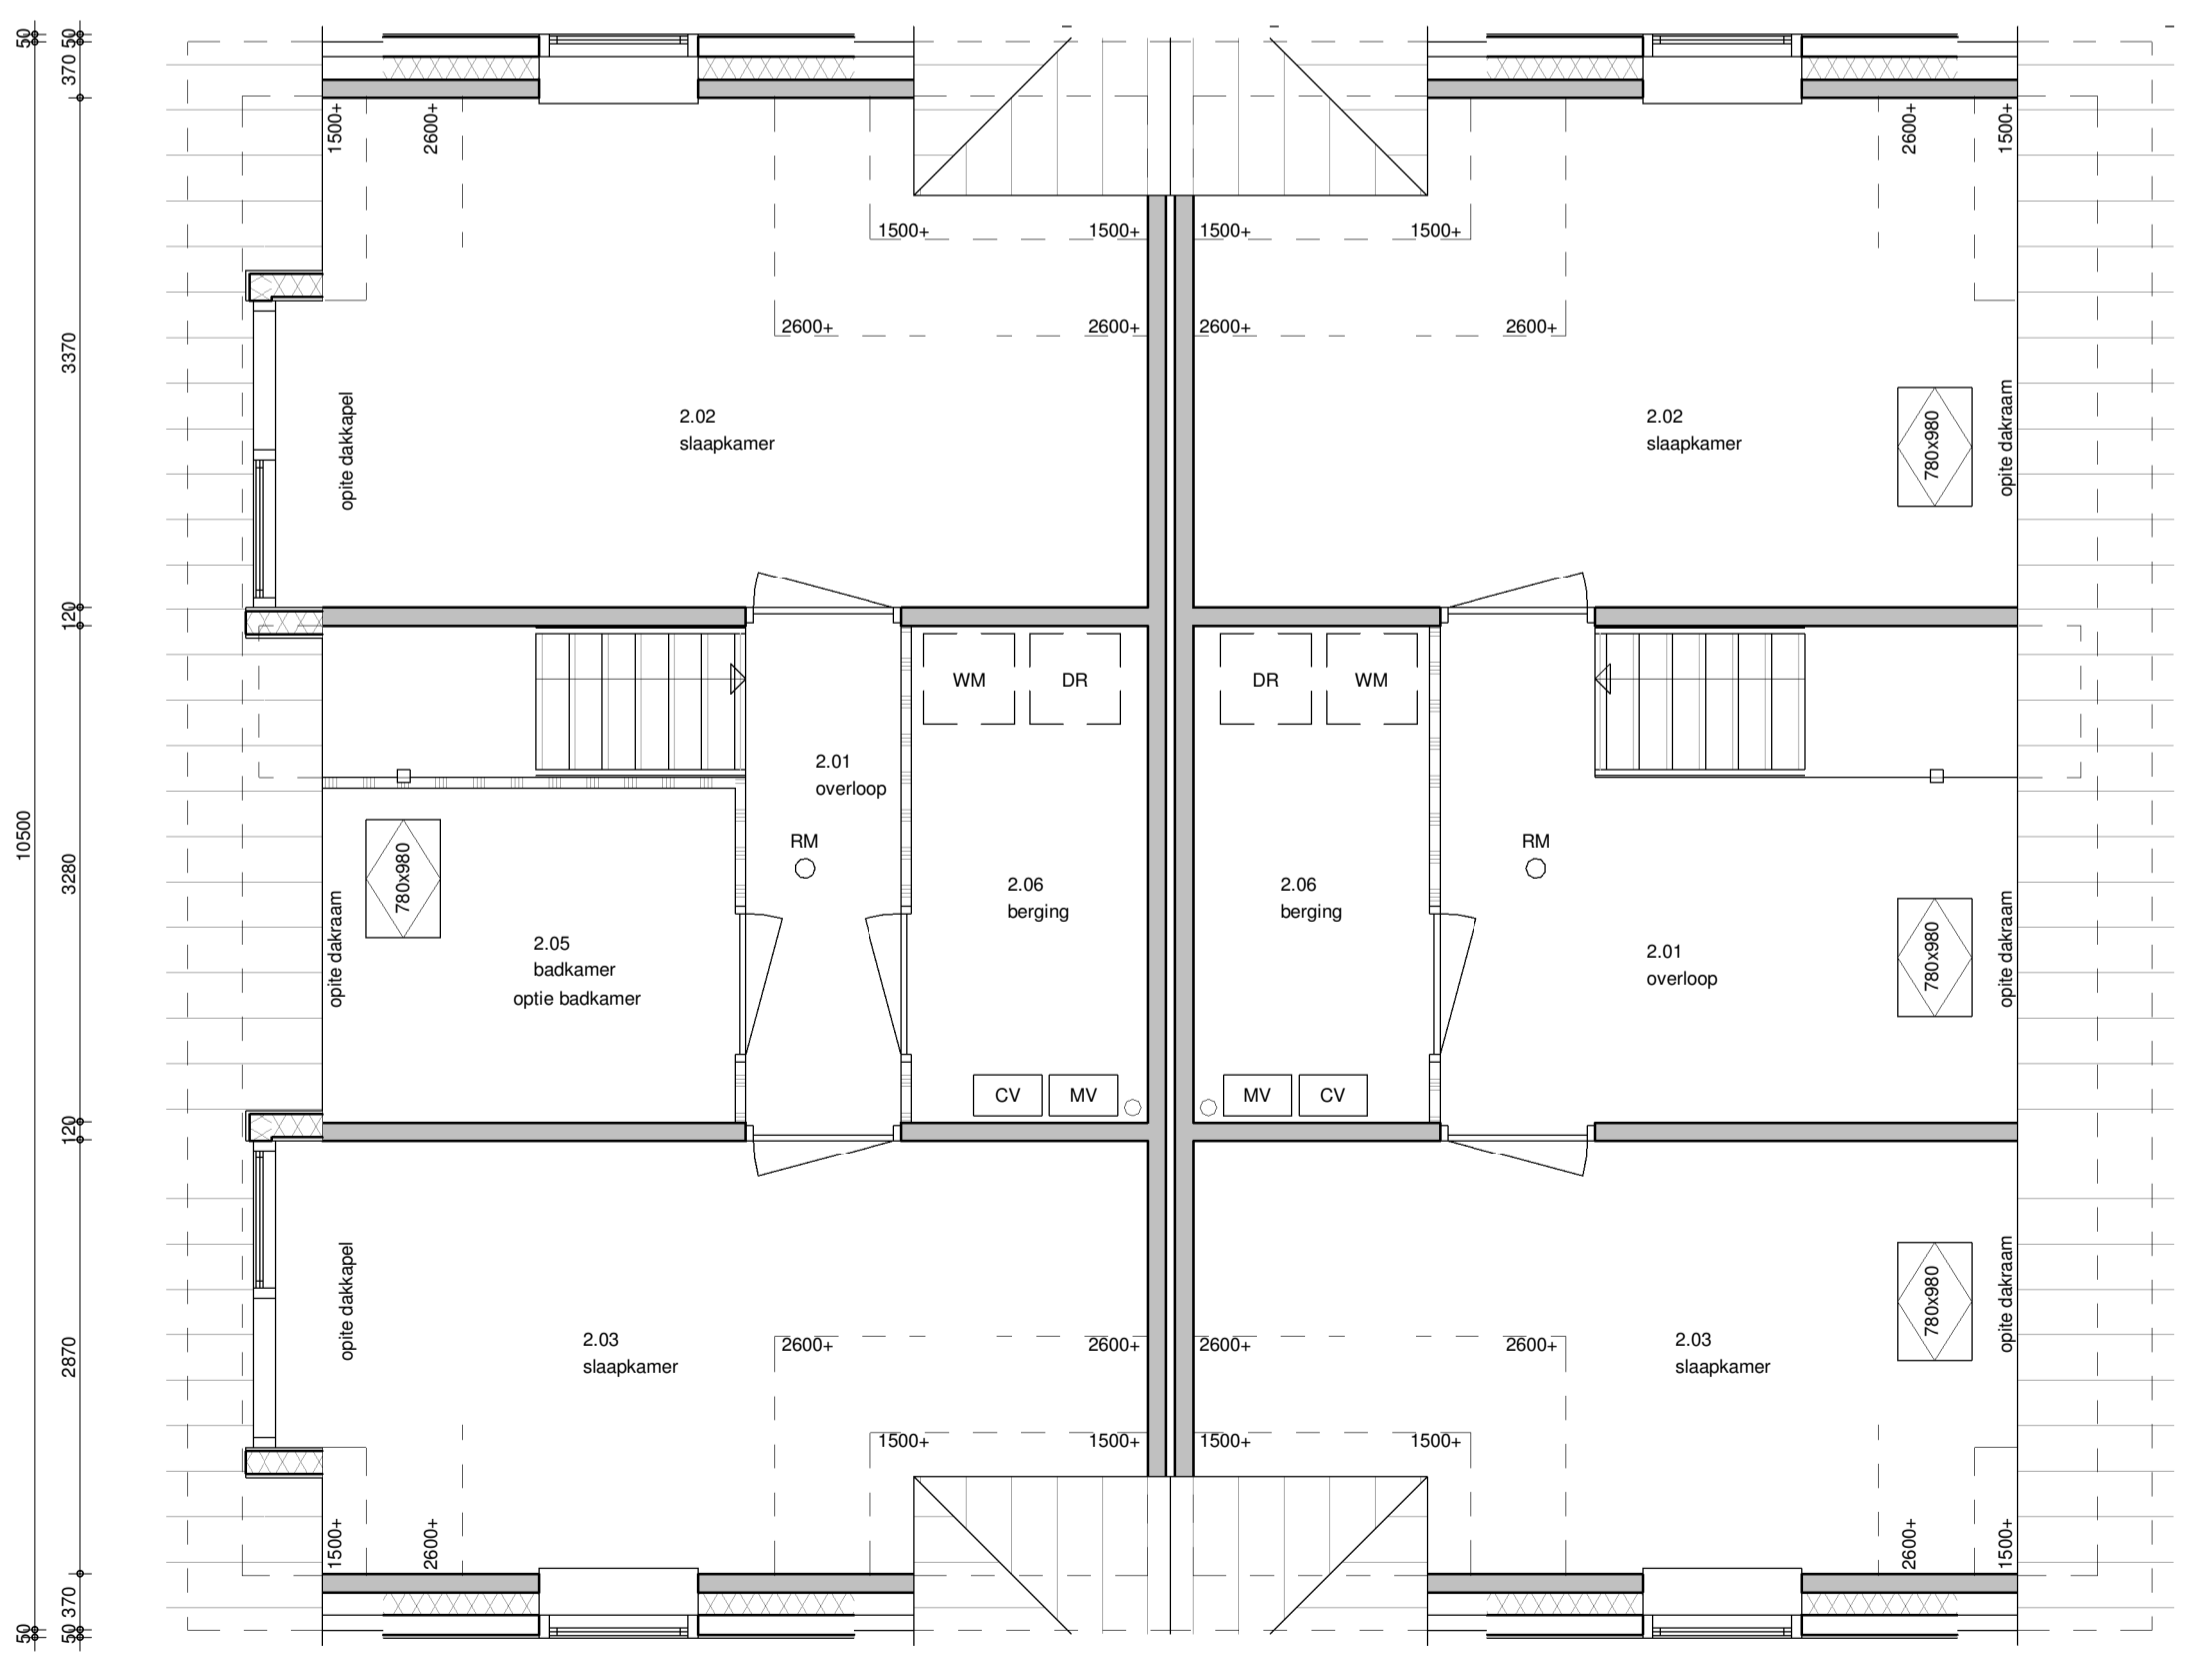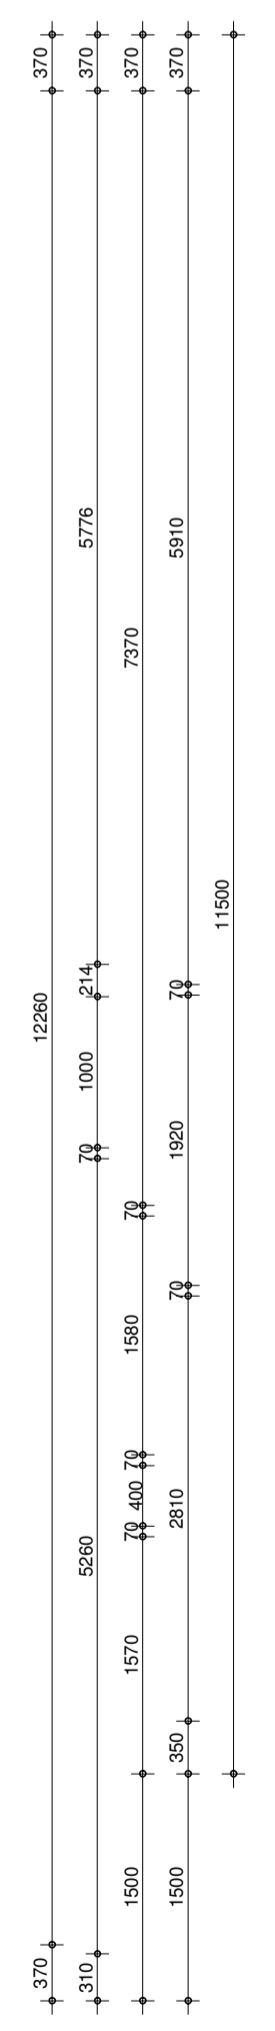

eerste verdieping
1 : 50

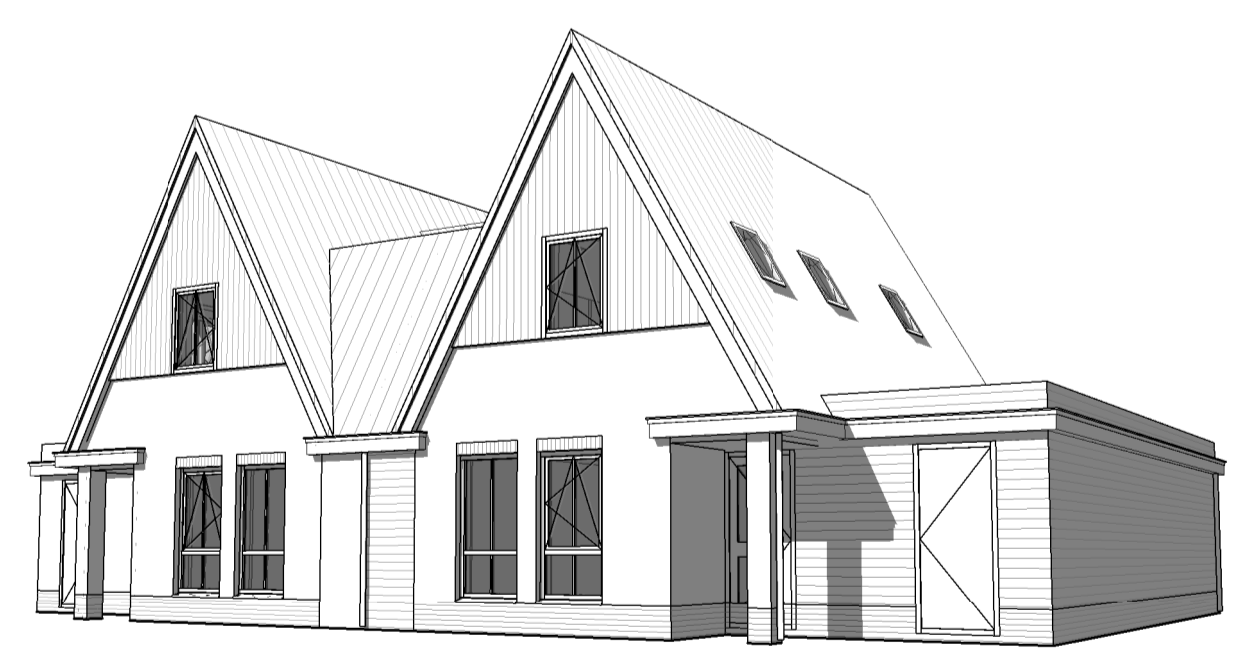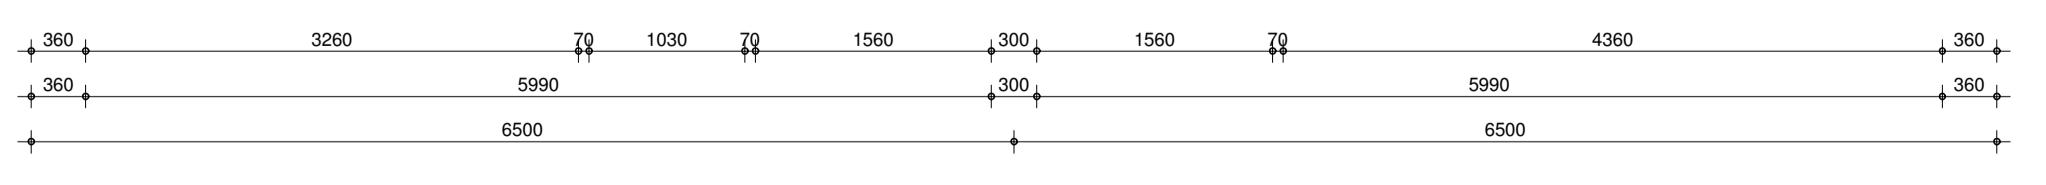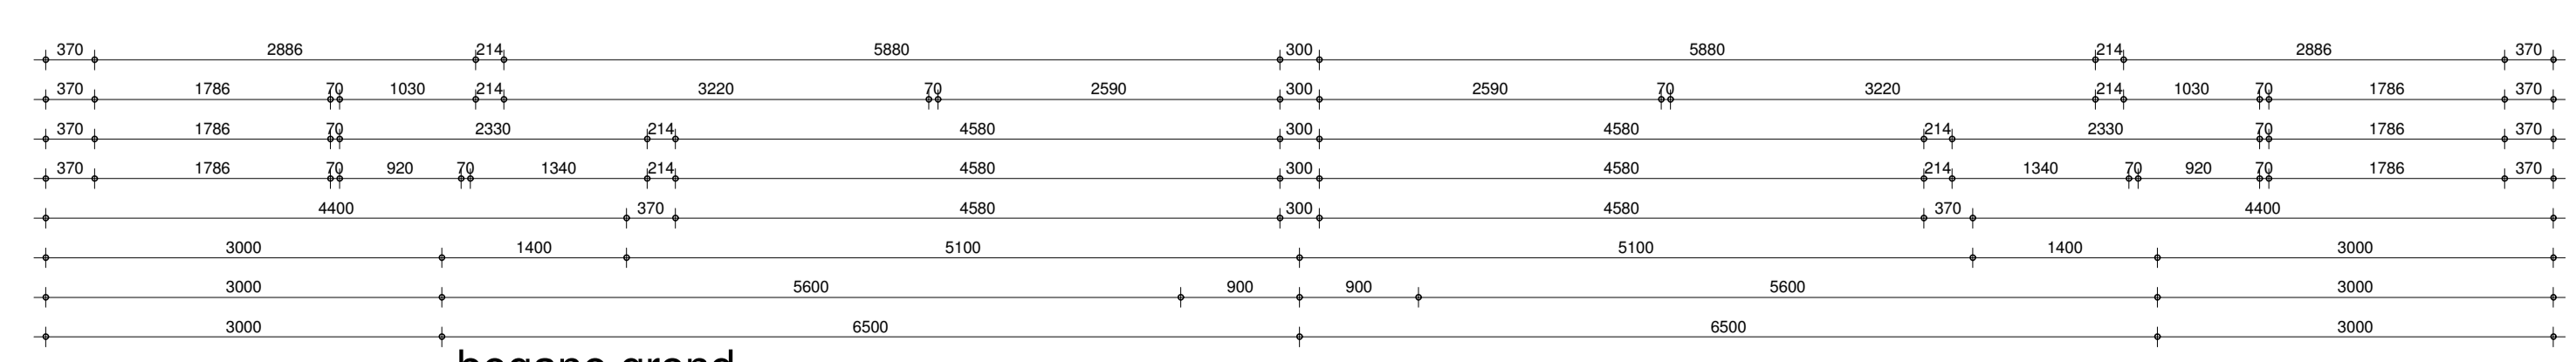

opdrachtgever :
project : nieuw te bouwen woning plan "Waterrijk - fase 2B - blok 10" te Oosthuizen
tekeningnummer : KAO-02 optie
gewijzigd : a 03-12-2018 ak d e g h i

type: **02_Optie**
werknr.: **18011**
tekenaar: ak
getekend: 17-04-2018

www.brummelhuis.nl
Tel. 038 - 7501930
Grote Voort 221
8041 BK Zwolle