

Voorgevel




Rechter zijgevel



Achtergevel



Linker zijgevel

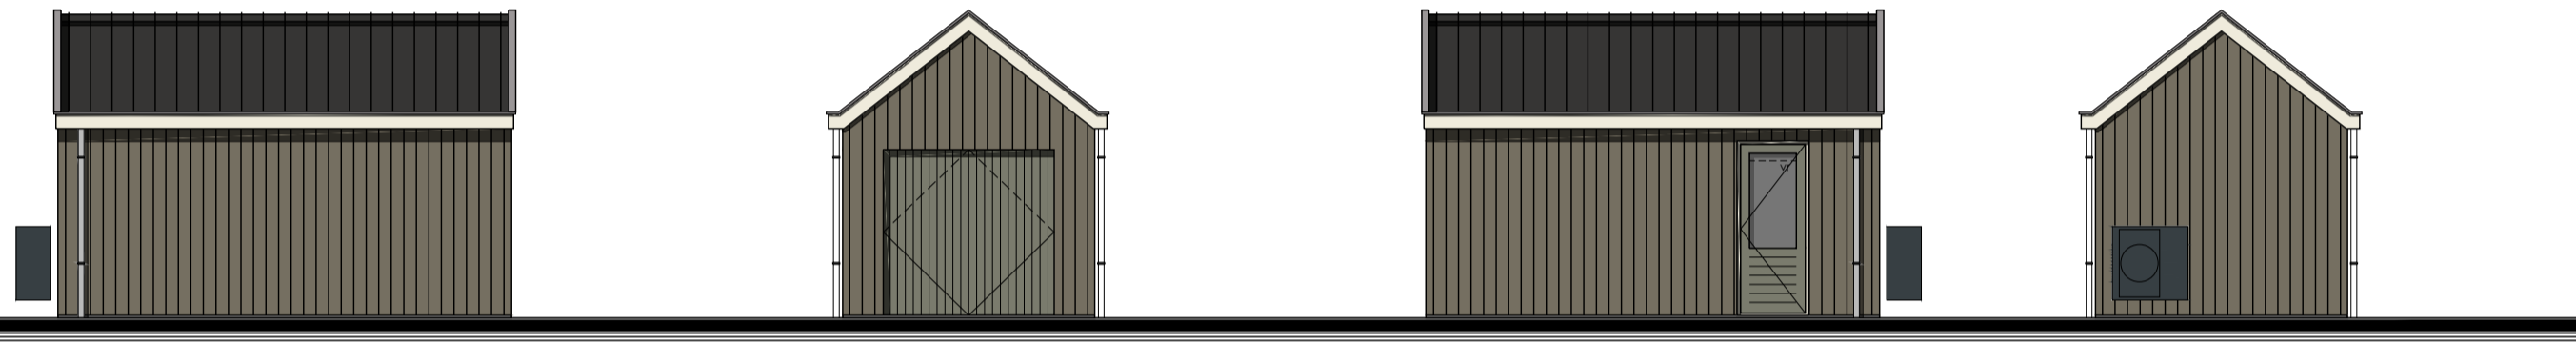

Voorgevel

Rechter zijgevel

Achtergevel


Linker zijgevel

Berging


Plaats volgens situatie

Renvooi

- ⊗ plafondlichtaansluitpunt
- ⊗ wandlichtaansluitpunt
- ✓ enkele schakelaar
- ✓ dubbele schakelaar
- ✓ wissel schakelaar
- ✓ enkele wandcontactdoos geaard
- ✓ dubbele wandcontactdoos geaard
- onbedrade leiding
- bedrade leiding
- gelidwende omkasting t.b.v. buiten-unit warmtepomp
- thermostaat
- buitenkraan
- rookmelder
- opstelplaats voor wasautomaat
- opstelplaats voor wasdroger
- elektrische radiator (plaats en afmeting indicatief)
- bedrukker
- bel
- ⊗ mechanische ventilatie-unit
- ⊗ ventilatierooster
- ⊗ wand afzuigventiel mechanische ventilatie
- ⊗ plafond afzuigventiel mechanische ventilatie
- ⊗ plafond afzuigventiel pijpventilator
- ⊗ dakdoorvoer t.b.v. ventilatie
- ⊗ warmtepomp binnen-unit (plaats en afmeting indicatief)
- ⊗ warmtepomp buiten-unit (plaats en afmeting indicatief)
- ⊗ geluidwerende omkasting t.b.v. buiten-unit warmtepomp (plaats, afmeting en uitvoering indicatief weergegeven)
- ⊗ verdeelunit t.b.v. vloerverwarming
- ⊗ v.z.v. geëmailleerde beglazing
- ⊗ v.z.v. matte/ondoorzichtige beglazing
- ⊗ pv-panelen (afmeting, aantal en ligging indicatief)
- ⊗ luik
- ⊗ geïsoleerde vloerluik

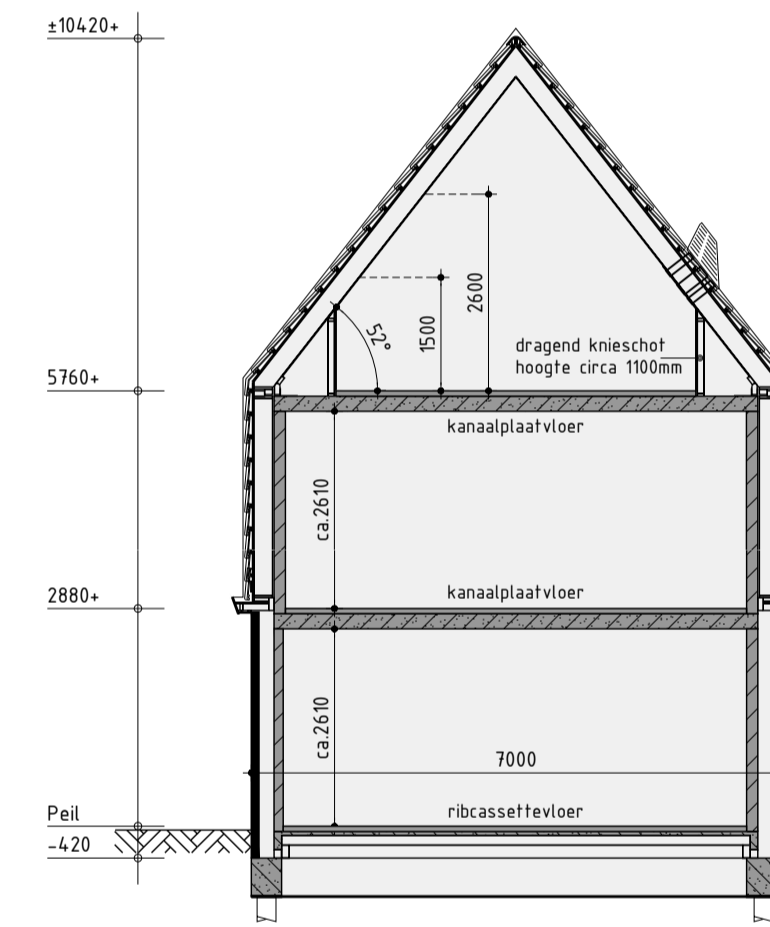

Principe doorsnede A-A

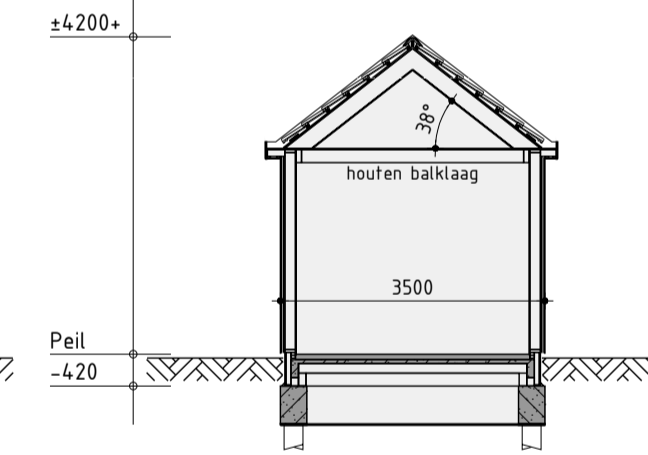



Principe doorsnede B-B

Kleurenschema

Onderdelen	Materialen	Kleur
Gevels	Baksteen	Grijs bont, midden gevoegd
Plint en entreekader	Baksteen	Grijs bont, donker gevoegd
Gevelbekleding	Vezelcementdelen	wood
Profielen t.b.v. gevelbekleding	Aluminium	Beige grijs
Dak	Dakpan	Zwart engobe
Raandorpels t.p.v. metselwerk	Keramisch	Zwart
Raandorpel t.p.v. gevelbekleding	Aluminium	Beige grijs
Kozijnen	Hardhout	Cremewit
Kozijn en kader t.p.v. pannendak	Hardhout	Mosgrijs
Draaiende delen	Hardhout	Mosgrijs
Voordeur	Samengesteld	Mosgrijs
Roeden (op het glas)	Hardhout	Mosgrijs
Stalen kanteldeur	Verzinkt staal	Mosgrijs
Boeidelen	Hout	Cremewit
Hemelwaterafvoer	PVC	Grijs
Ventilatieroosters	Aluminium	Grafiet grijs


Renvooi

- ⊞ baksteen schoonwerk
- ⊞ geïsoleerde achterconstructie v.z.v. HSB en gevelbekleding
- ⊞ kalkzandsteen
- ⊞ kalkzandsteen ankerloze woningsscheidende spouwmuur
- ⊞ lichte scheidingswand 70mm gipsblokken standaard
- ⊞ lichte scheidingswand 70mm gipsblokken zwaar
- ⊞ houtskeletbouw

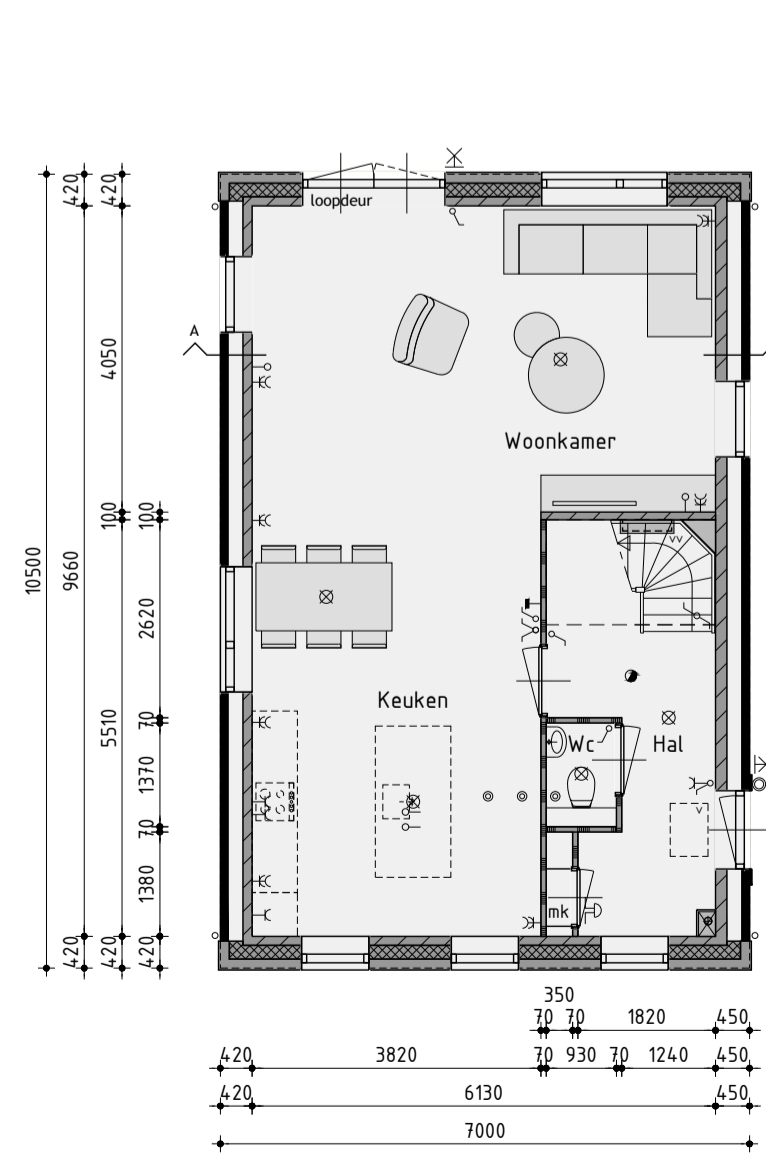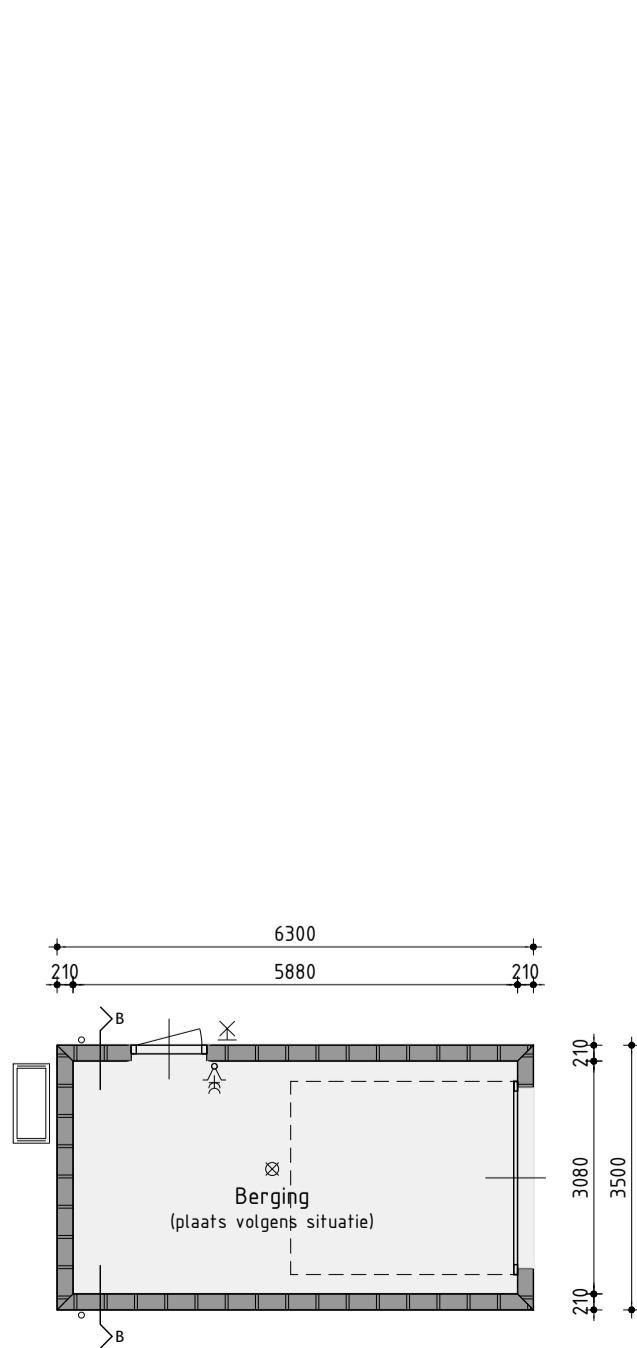


Begane grond

v.z.v. vloerverwarming exclusief berging

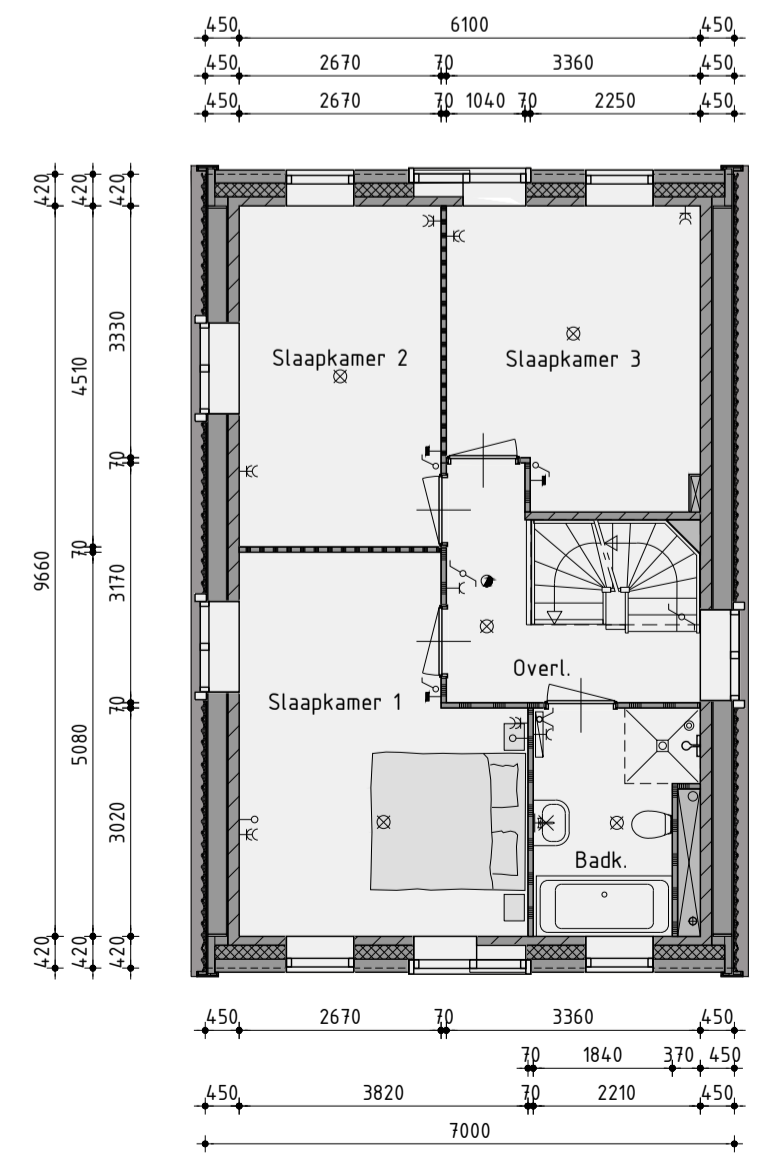

1ste Verdieping

v.z.v. vloerverwarming

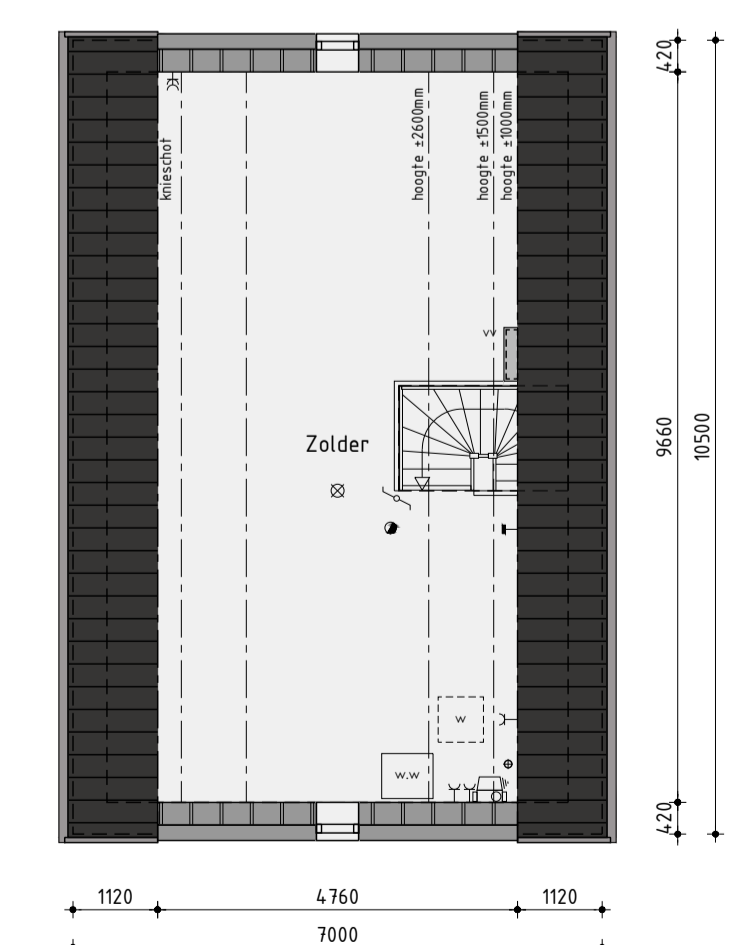

2de Verdieping

v.z.v. vloerverwarming

Ontwikkeling: **bpd** Amsterdam
 Realisatie en copersbegeleiding: **KUIN bv**
 De Tocht 5
 1611 HT Bovenkarspel
 (0238) 511313
 info@kuinbv.nl

Verkooptekening Type G Bouwnummer 1

Plan: 40 woningen plan Waterrijk 3B te Oosthuizen
 Gemeente Edam-Volendam
 Werknummer: 22339 Datum 1: 06-07-2022 Datum 7:
 Formaat: A1 Datum 2: 23-08-2022 Datum 8:
 Schaal: 1:100 Datum 3: 12-09-2022 Datum 9:
 Getekend: Roy Zwagemaker Datum 4: 26-04-2023 Datum 10:
 Datum 5: 03-05-2023 Datum 11:
 Datum 6: 14-06-2023 Datum 12:
AANNEMINGSBEDRIJF KUIN bv
 Bladnummer V-10.1