



bouwnummer 29 - 52

bouwnummer 30 - 53



bouwnummer 30 - 53



bouwnummer 30 - 53

bouwnummer 29 - 52



bouwnummer 29 - 52

### Voorgevel

kleurstelling bouwnummer 29/30 is afgebeeld

### Kleurenschema

Onderdelen	Materialen	Kleur
Gevels	Baksteen	Rood
Voegwerk bwnr. 29 en 52	Mortel	Donkergrijs
Voegwerk bwnr. 30 en 53	Mortel	Middeligrijs
Gevelbekleding	Vezelement stroken	Engels groen
Dak bwnr. 29/30	Keramische pan	Rood engobe
Dak bwnr. 52/53	Keramische pan	Vulkaan Zwart edel engobe
Raandorpels t.p.v. metselwerk	Keramisch	Zwart
Raandorpels t.p.v. gevelbekleding	Aluminium	Dennengroen
Kozijnen	Hardhout	Gebroken wit
Draaiende delen	Hardhout	Gebroken wit
Roeden (op het glas)	Hardhout	Gebroken wit
Voordeur	Samengesteld	Dennengroen
Sfalen kanteledeur	Verzinkt staal	Dennengroen
Buffendeur + roeden berging	Hardhout	Dennengroen
Bouwdelen	Hout	Gebroken wit
Dakrandafwerking plafdak	Aluminium trim	Grijs
Hemelwaterafvoer	PVC	Grijs
Ventilatieroosters	Aluminium	Blank geanodiseerd

### Renvooi

- baksteen 100mm schoonwerk
- steen v.z.v. gevelbekleding
- kalkzandsteen vuilwerk
- kalkzandsteen ankerloze woningscheidende spouwmuur
- lichte scheidingswand gipsblokken standaard
- lichte scheidingswand gipsblokken zwaar
- houtskeletbouw


### Rechter zijgevel

### Renvooi


- plafondlichtaansluitpunt
- wandlichtaansluitpunt
- enkele schakelaar
- dubbele schakelaar
- wissel schakelaar
- enkele wandcontactdoos gearad
- dubbele wandcontactdoos gearad
- onbedrade aansluiting telefoon
- onbedrade aansluiting centrale antenne inrichting
- bedrade aansluiting elektrisch kooktoestel
- onbedrade aansluiting boiler
- onbedrade aansluiting vaatwasser
- thermostaat
- buitenkraan
- rookmelder
- opstelplaats voor koelkast
- opstelplaats voor wasautomaat
- opstelplaats voor wasdroger
- elektrische radiator (plaats en afmeting indicatief)
- bedrukker
- bel
- mechanische ventilatie-unit (plaats en afmeting indicatief)
- ventilatorrooster
- wand afzuigventiel mechanische ventilatie
- plafond afzuigventiel mechanische ventilatie
- plafond afzuigventiel pijpventilator
- dakdoorvoer t.b.v. ventilatie
- warmtepomp binnen-unit (plaats en afmeting indicatief)
- warmtepomp buiten-unit (plaats en afmeting indicatief)
- verdeelunit t.b.v. vloerverwarming
- v.z.v. geëmailleerde beglazing (Colorbel o.g.)
- v.z.v. matje/doorzichtige beglazing
- v.z.v. v.z.v. pv-panelen (afmeting, aantal en ligging indicatief)

### Achtergevel

### Linker zijgevel

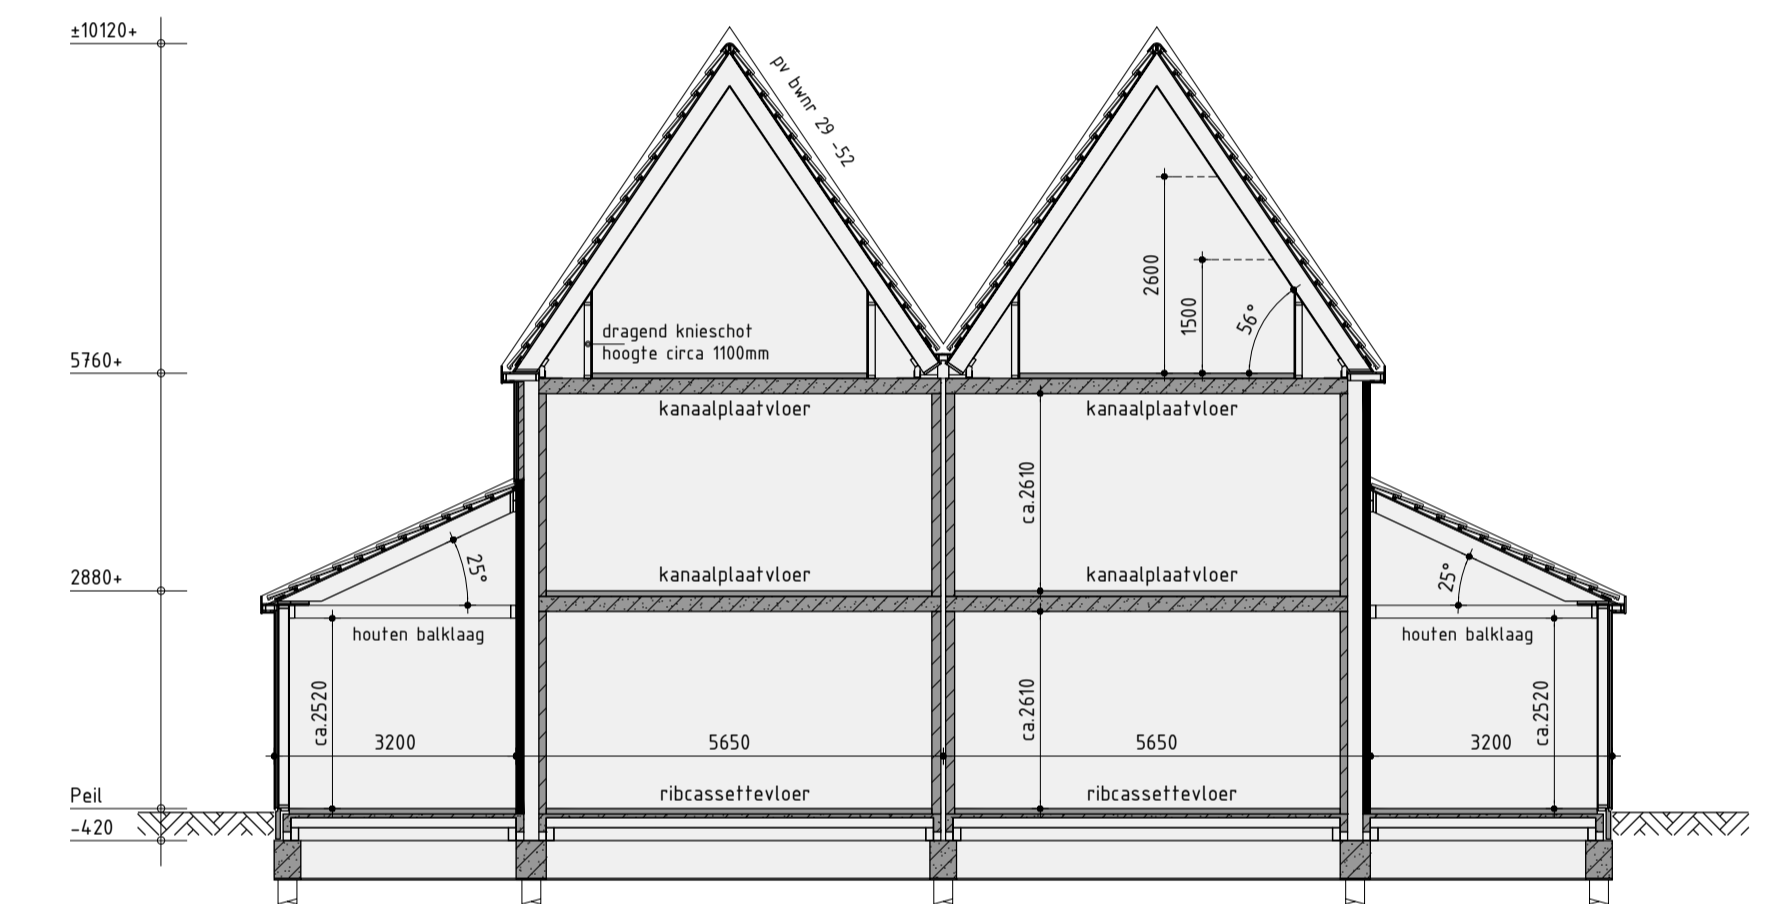


Principe doorsnede A-A

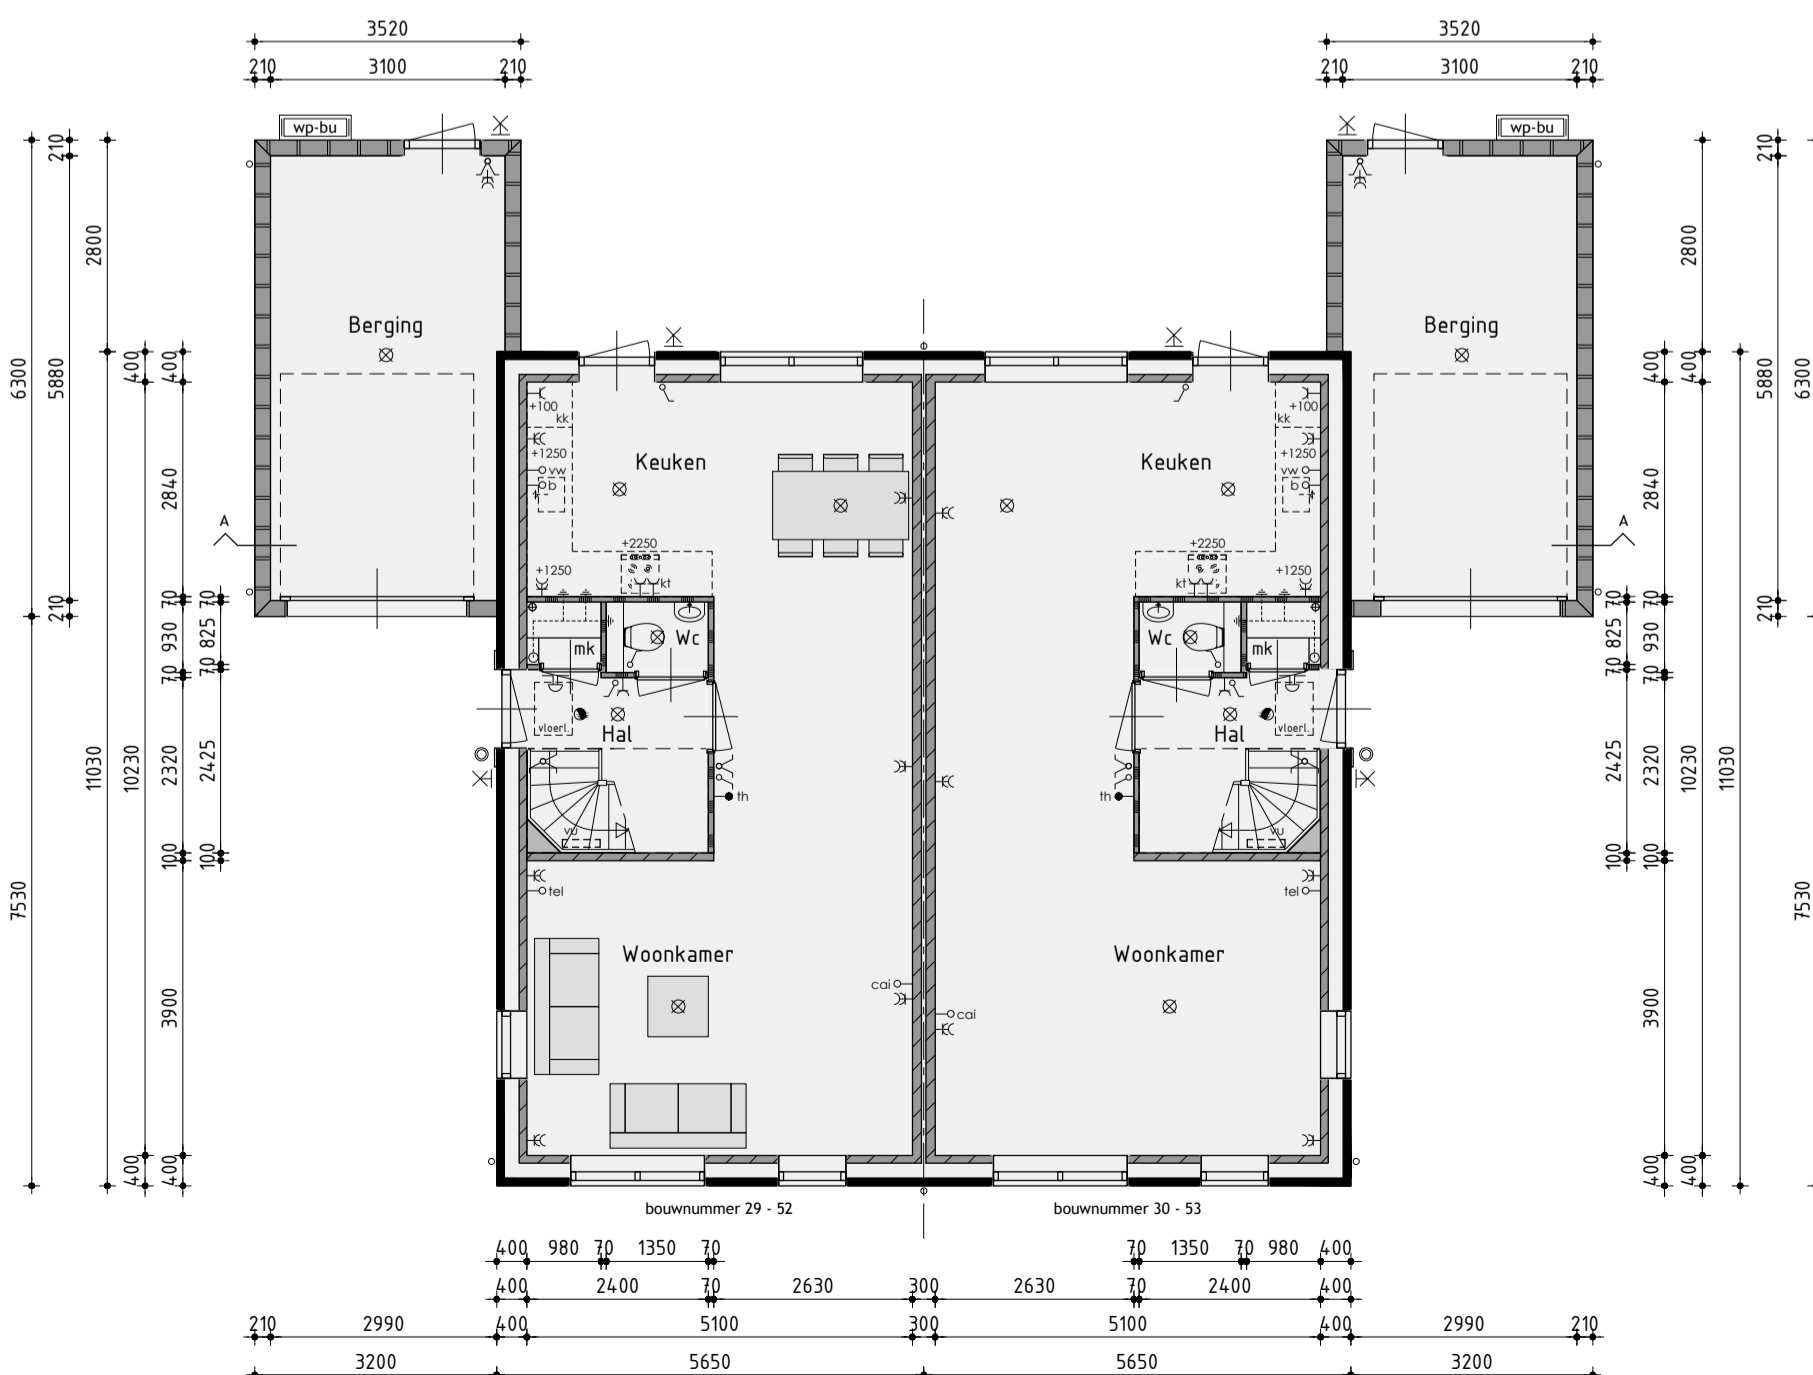

### Begane grond

v.z.v. vloerverwarming exclusief berging

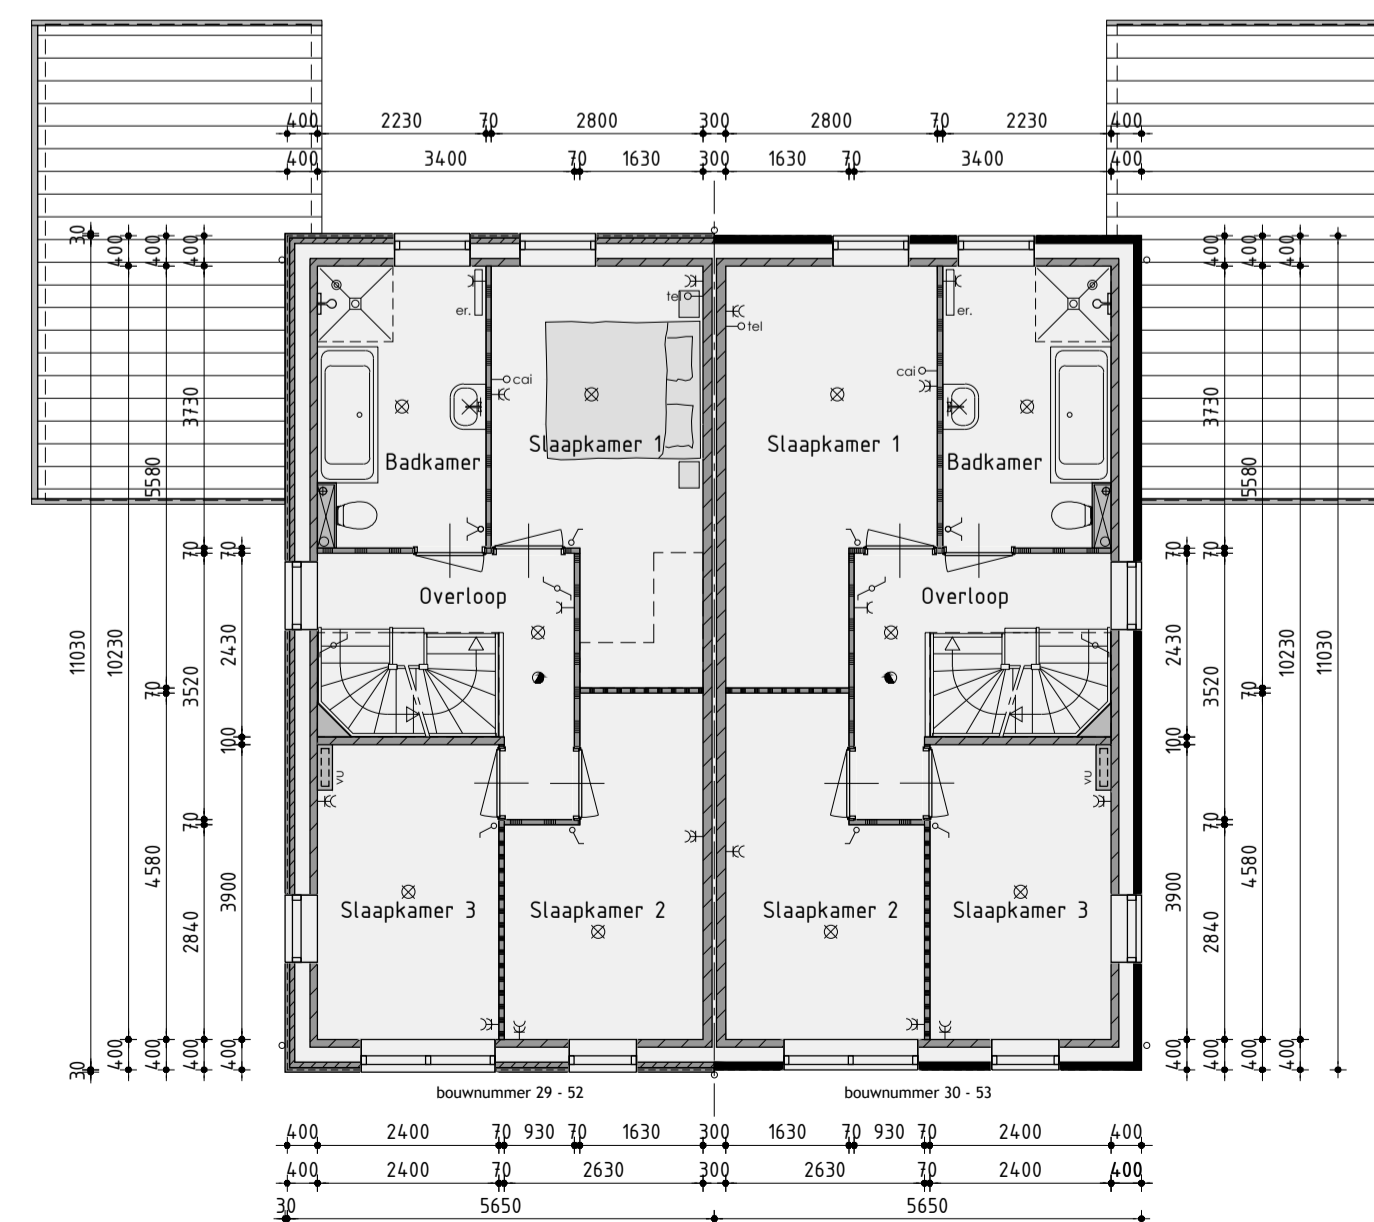

### 1ste Verdieping

v.z.v. vloerverwarming



### 2de Verdieping

## Woningtype E

### Bouwnummer 29/30 - 52/53

Plan: Waterrijk deelgebied 3A cluster 2 en 3 te Oosthuizen, Gemeente Edam-Volendam

Ontwikkeling: bpd Amsterdam  
 Realisatie en kopersbegeleiding: KUIN bv  
 De Tocht 5, 1611 HT Bovenkarspel (0228) 51 13 13, info@kuinbv.nl  
 Getekend: Roy Zwagemaker, Formaat: A1, Schaal: 1:100

### Verkooptekening

Datum 1	11-05-2020	Datum 9	
Datum 2	10-06-2020	Datum 10	
Datum 3	01-12-2020 bestektekening	Datum 11	
Datum 4	13-01-2021	Datum 12	
Datum 5	11-03-2021	Datum 13	
Datum 6		Datum 14	
Datum 7		Datum 15	
Datum 8		Datum 16	

De Wolff & Partners  
 Zesstedenweg 205A | 1613 JD Grootebroek  
 T: 0228 56 50 90 | F: 0228 56 50 99  
 info@dewolffpartners.nl  
 www.dewolffpartners.nl  
 Ruben de Kraker | Yuri Blankendaal

Werknummer 20328

V-02.1

De Wolff & Partners Deze tekening is eigendom van De Wolff & Partners en mag niet zonder haar toestemming worden vervoerpluigd of gewijzigd