


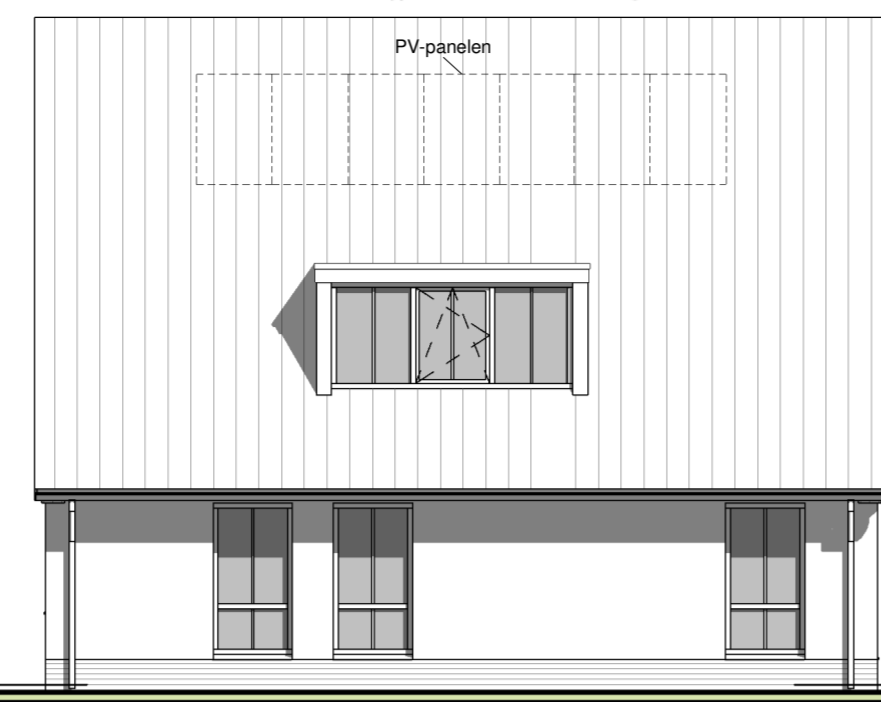

voorgevel  
1 : 100



linkergevel  
1 : 100




achtergevel  
1 : 100




rechtergevel  
1 : 100


vr5 = ventilatierooster Buva TopStream 14 cap. 14.3 dm³/s o.g.  
vr6 = ventilatierooster Buva TopStream 21 cap. 21.1 dm³/s o.g.

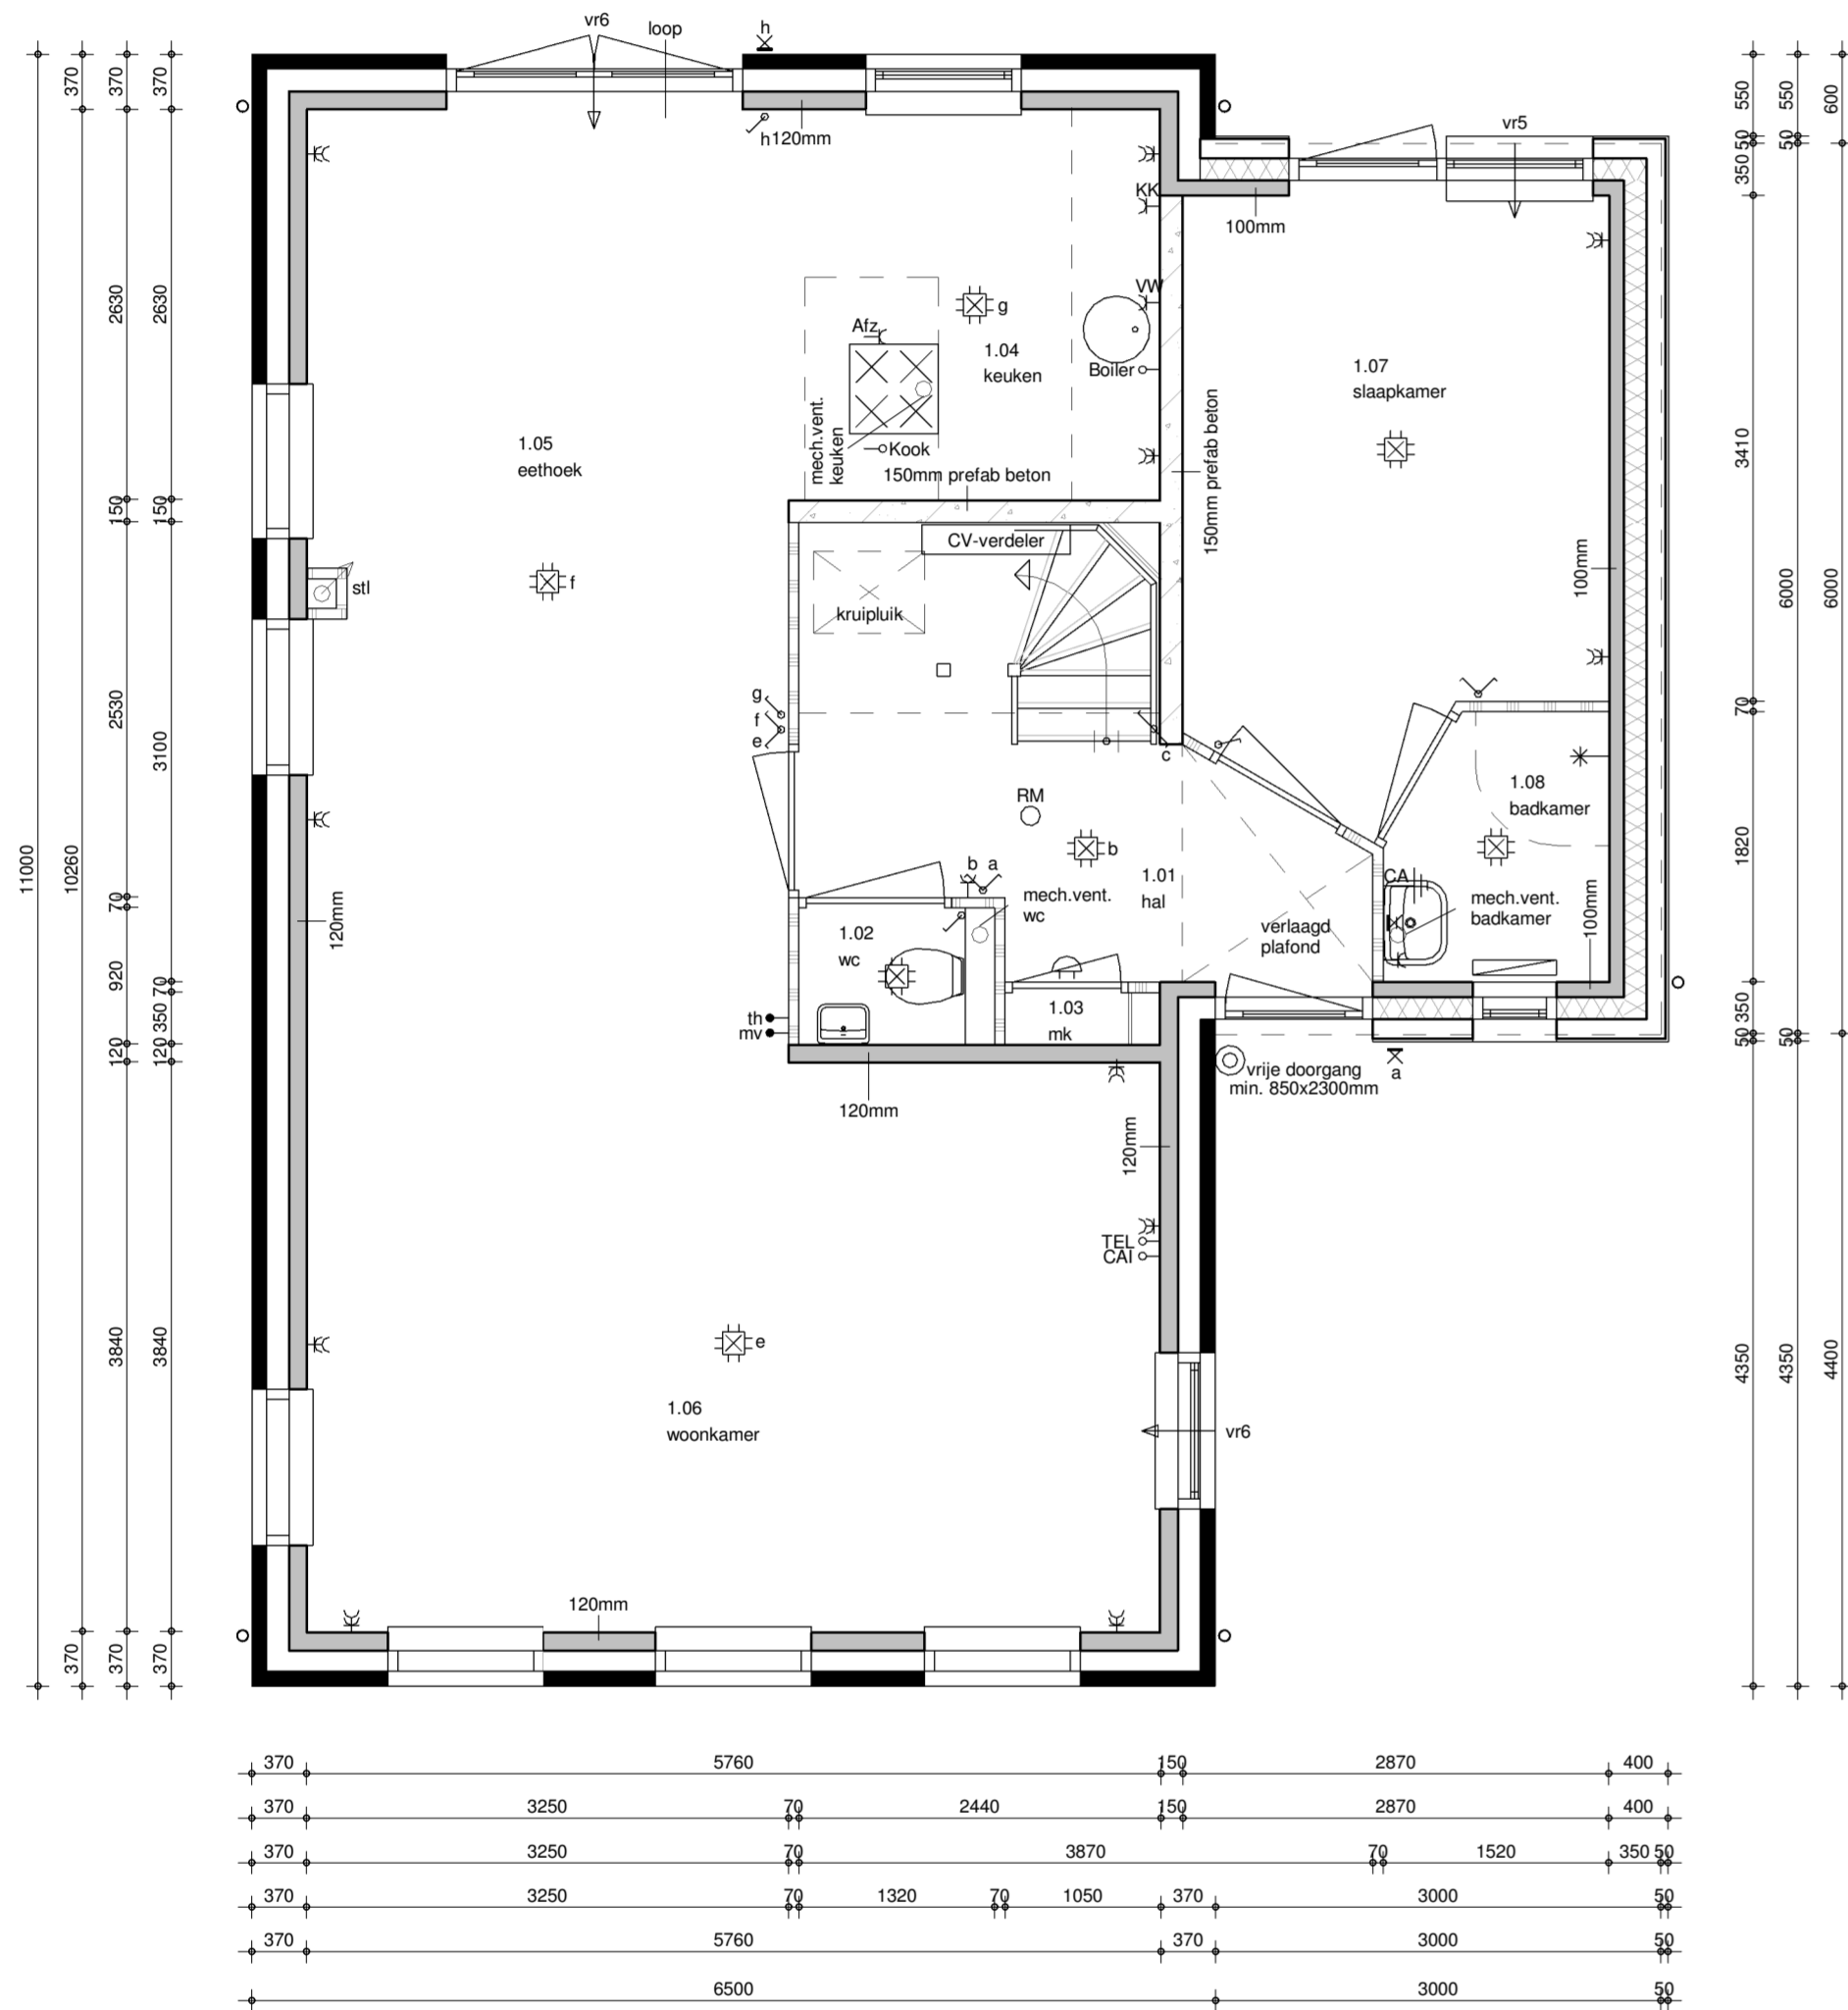


begane grond  
1 : 50

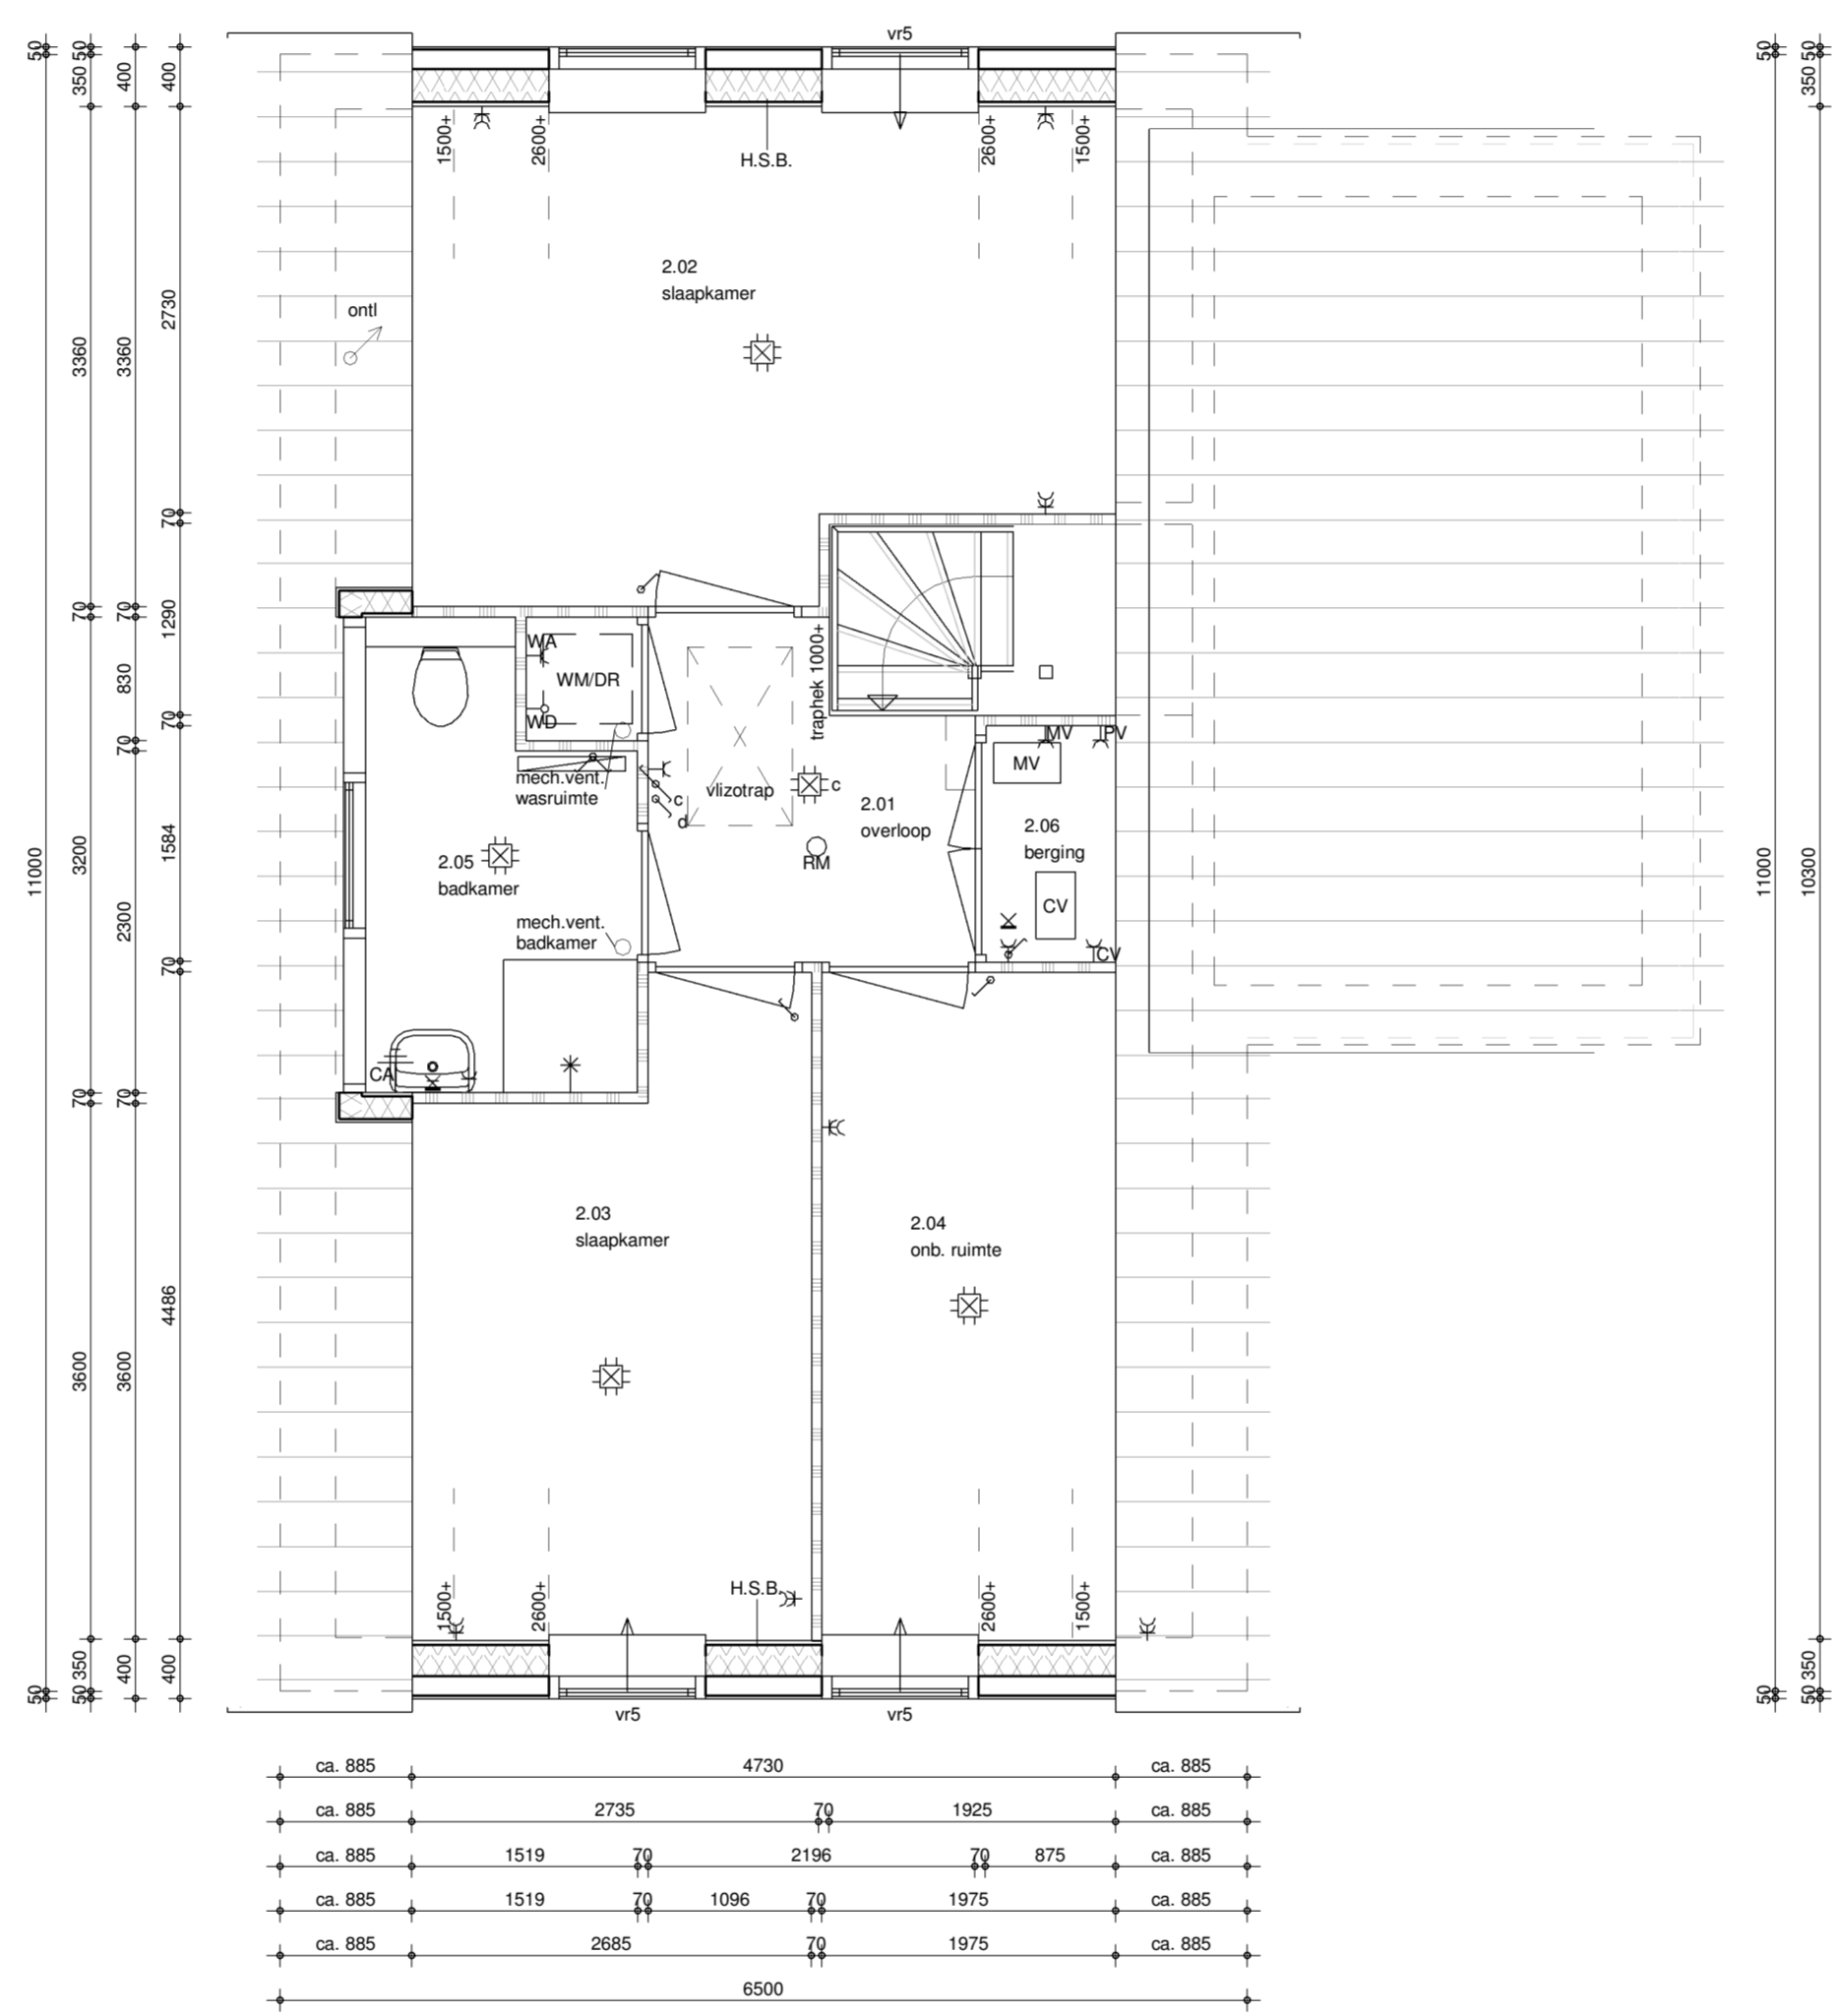


eerste verdieping  
1 : 50

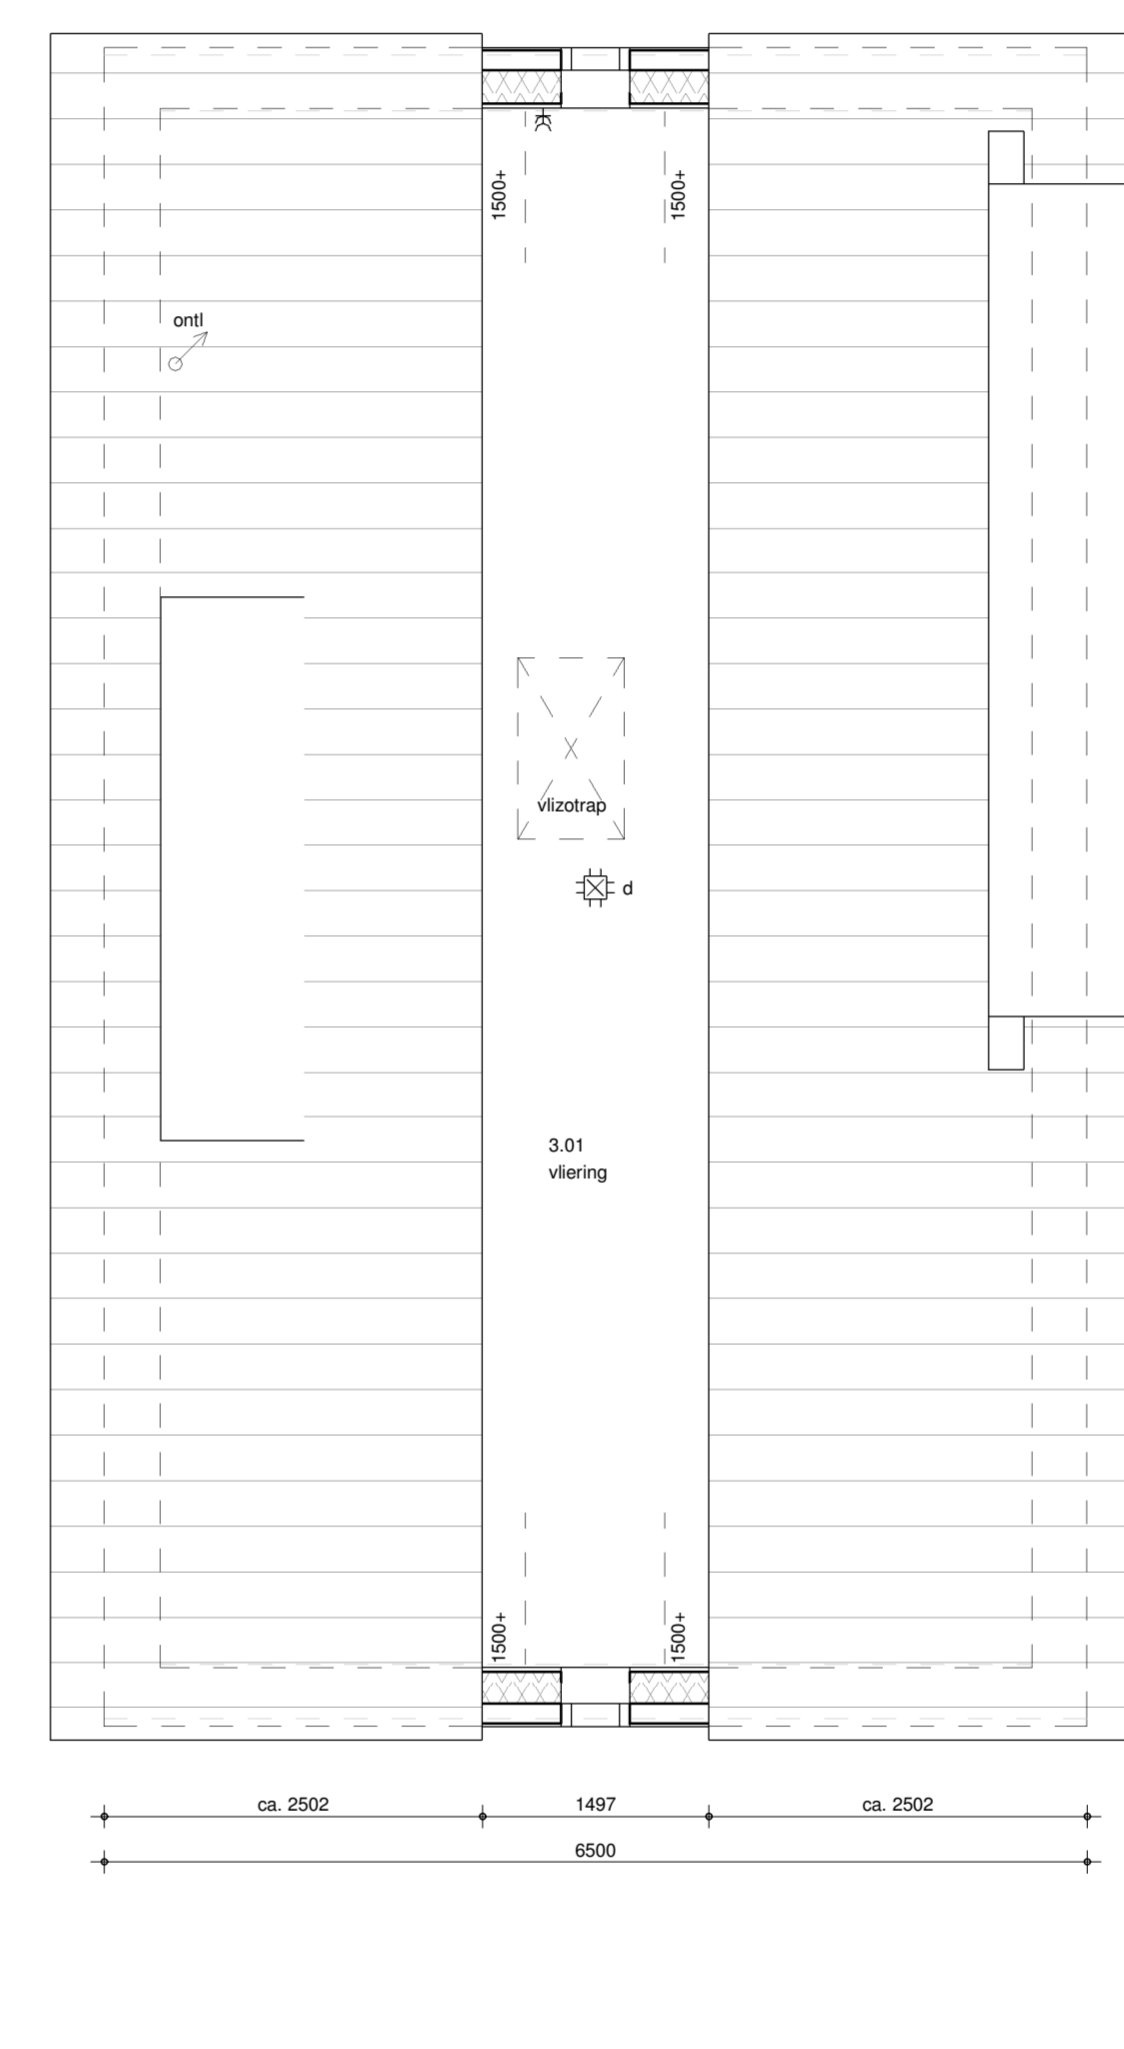

zolder  
1 : 50

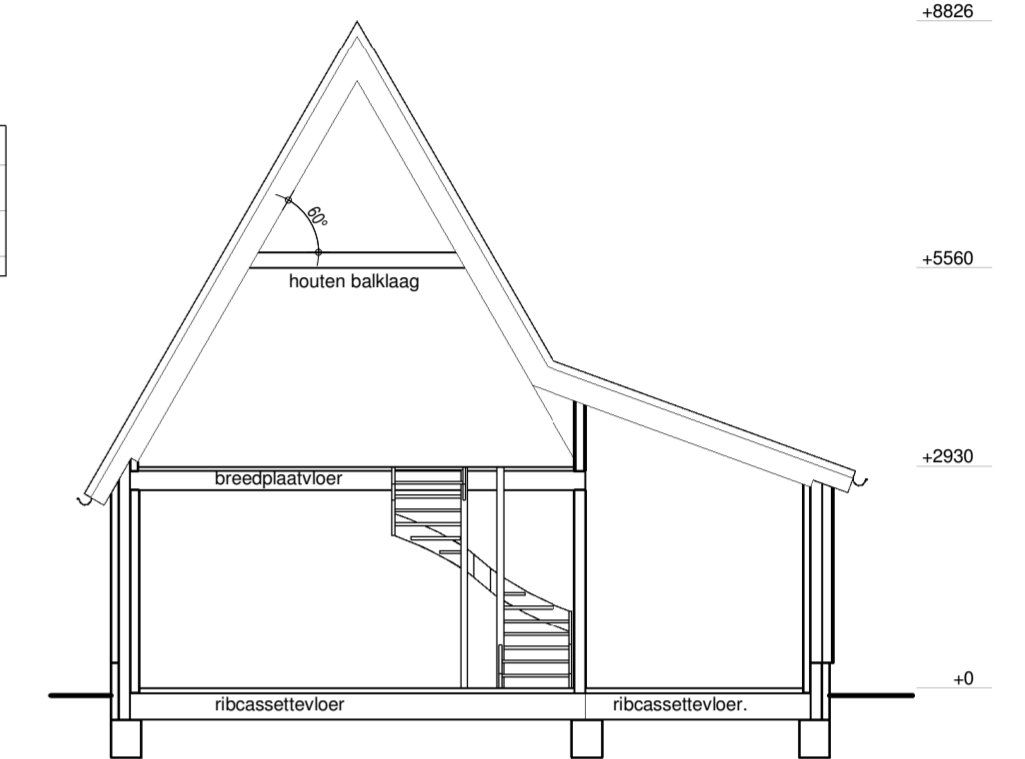

doorsnede  
1 : 100

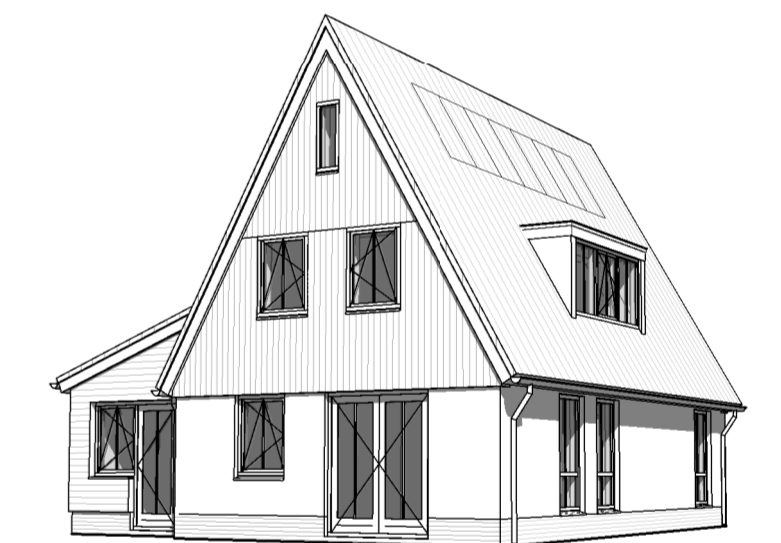

Elektra renvooi


- plafondlichtpunt
- wandlichtpunt
- wisselschakelaar
- enkelpolige schakelaar
- serieschakelaar
- dubbele wandcontactdoos vlak
- enkele wandcontactdoos
- enkele wandcontactdoos t.b.v. koelekap
- enkele wandcontactdoos t.b.v. afzuigkap
- enkele wandcontactdoos t.b.v. vaatwasser
- enkele wandcontactdoos t.b.v. wasmachine
- enkele wandcontactdoos t.b.v. CV-ketel
- enkele wandcontactdoos t.b.v. MV-box
- enkele wandcontactdoos t.b.v. PV-panels
- aansluitpunt bediening ventilatie
- aansluitpunt thermostaat
- loze leiding t.b.v. CAI
- loze leiding t.b.v. telefoon
- loze leiding t.b.v. boiler
- loze leiding t.b.v. wasdroger
- centraal aardepunt
- rookmelder
- bedwaker
- radiator
- mechanische ventilatie
- standleiding
- ontuchting
- CV-verdeler

Wandoverzicht

- buitengevel
- constructieve wand
- lichte scheidingswand
- betonwand
- houtskeletbouw wand met binnenwandafwerking + gevelbekleding
- houtskeletbouw wand met gevelbekleding gemonteerd op regels

Vaste inrichting

- fornuis
- gootsteen
- wastafel
- fontein
- toilet
- douchehoek
- kruipruimte
- cv-ketel
- mechanische ventilatiebox
- wasmachine
- wasdroger

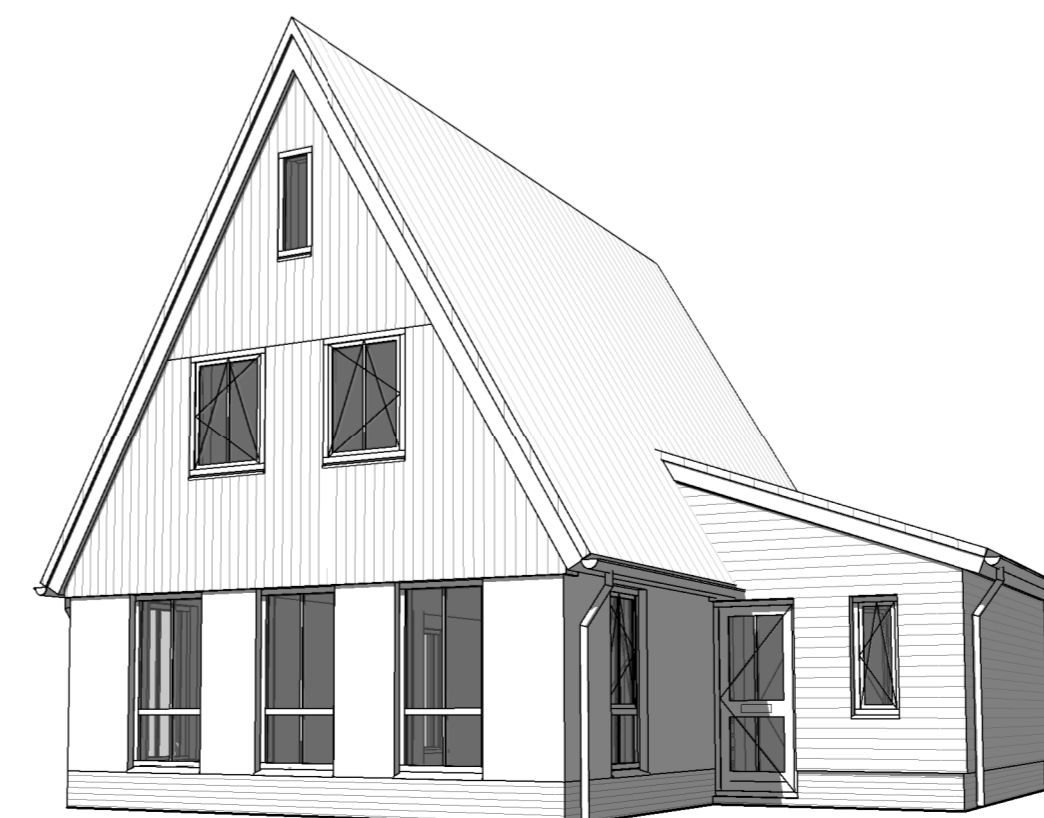

**brummelhuis**  
mijn idee van wonen

www.brummelhuis.nl  
Tel. 036 - 7501930  
Grote Voot 221  
8041 BK Zwolle

opdrachtgever :  
project : nieuw te bouwen woning plan "Waterrijk - fase 2B - blok 10" te Oosthuizen  
tekeningnummer : KAO-05  
gewijzigd : a 16-04-2018 ak d 04-12-2018 ak g  
b 03-05-2018 ak e h  
c 13-06-2018 wb f i

type: **05**  
werknr.: **18011**  
tekenaar: ak  
getekend: 08-03-2018