



voorgevel
1 : 100


vr5 = ventilatierooster Buva TopStream 14 cap. 14.3 dm³/s o.g.
vr6 = ventilatierooster Buva TopStream 21 cap. 21.1 dm³/s o.g.




linkergevel
1 : 100




achtergevel
1 : 100

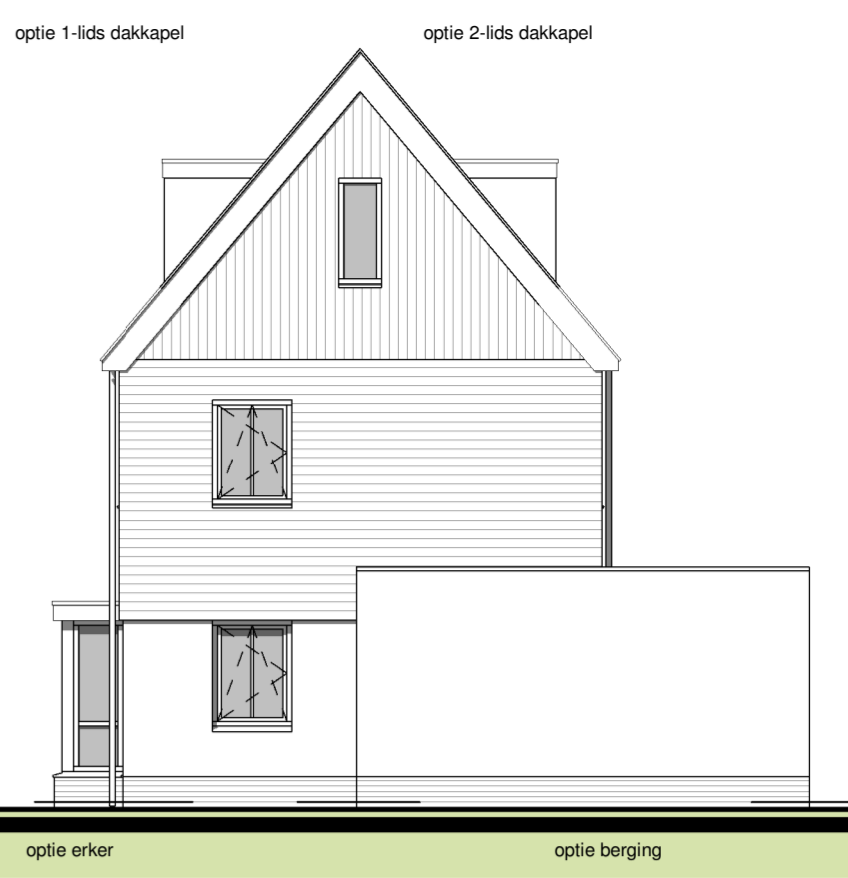



rechtergevel
1 : 100

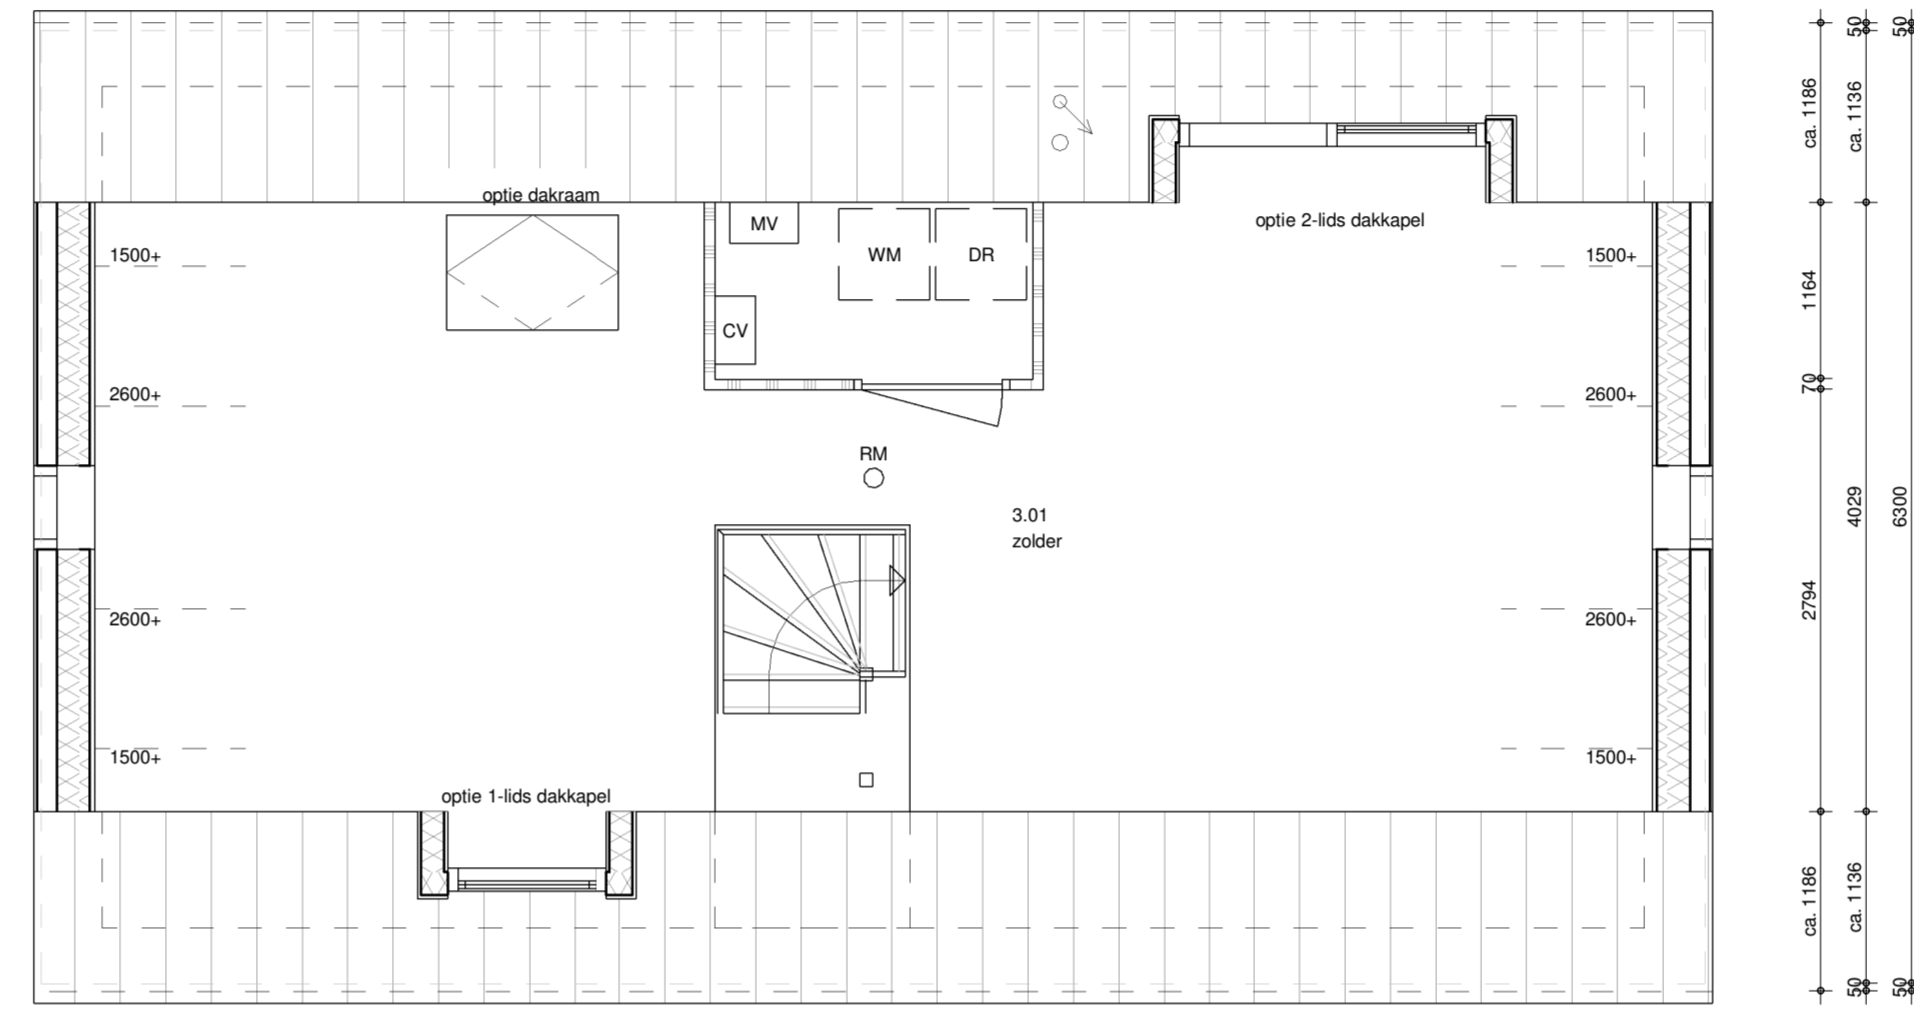


tweede verdieping
1 : 50

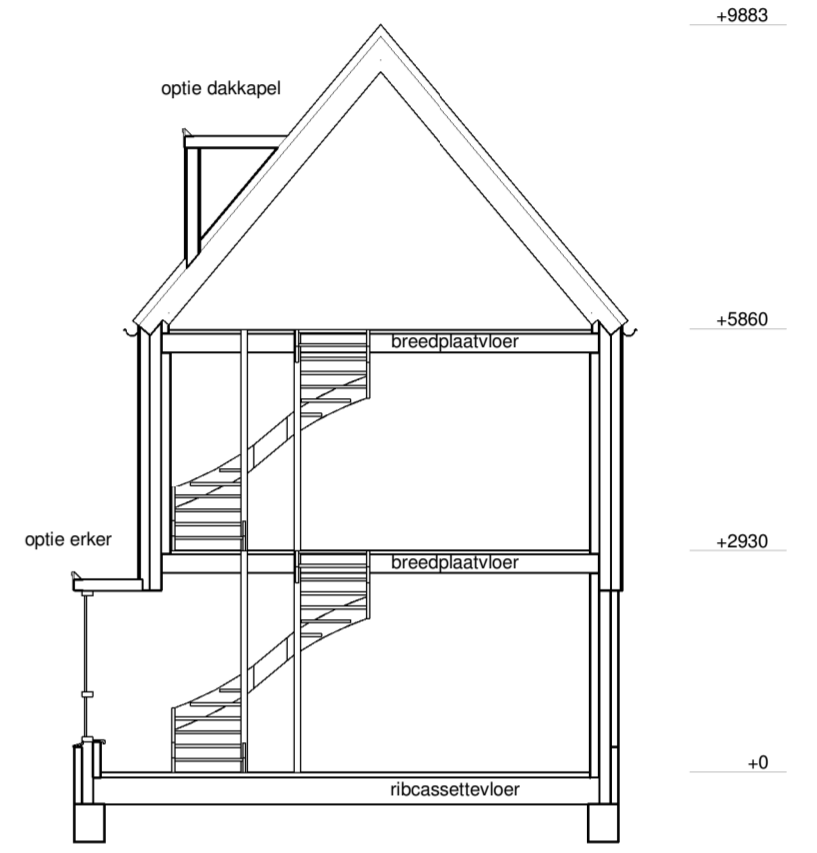

doorsnede
1 : 100

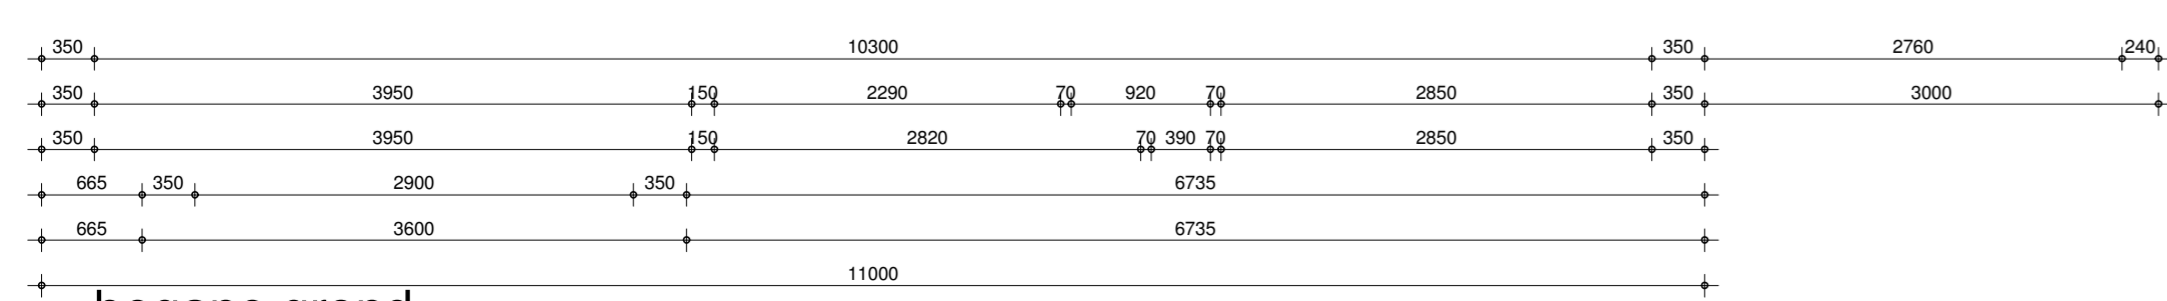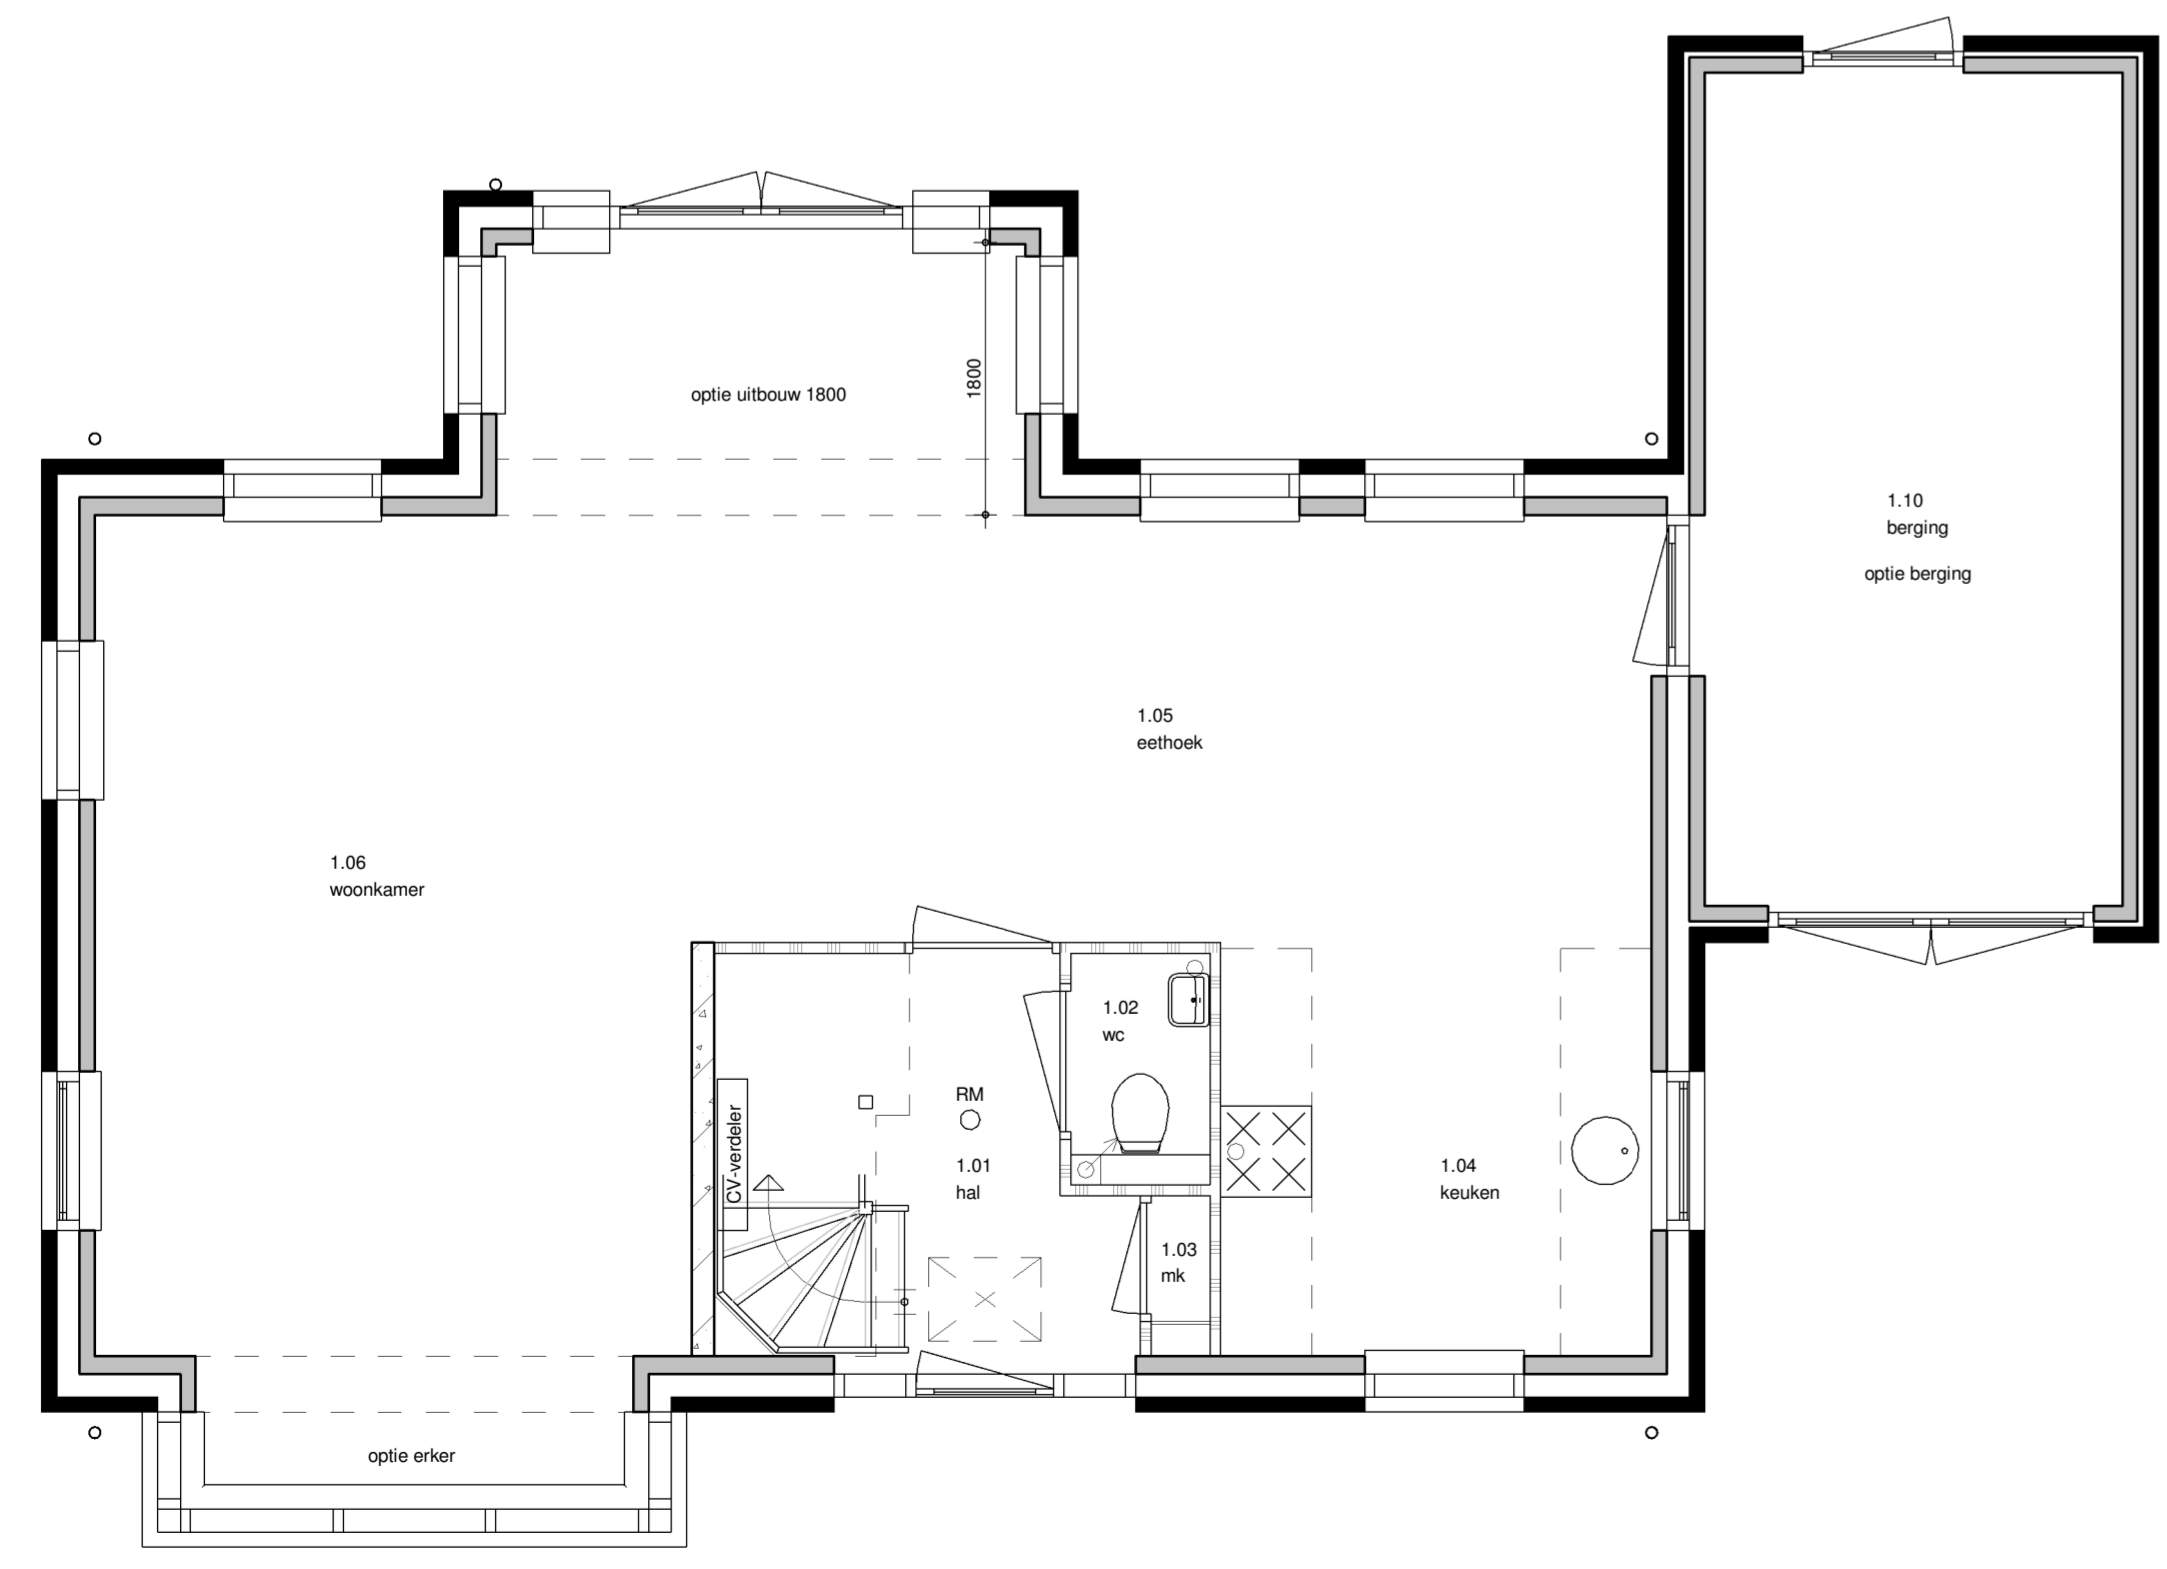

begane grond
1 : 50

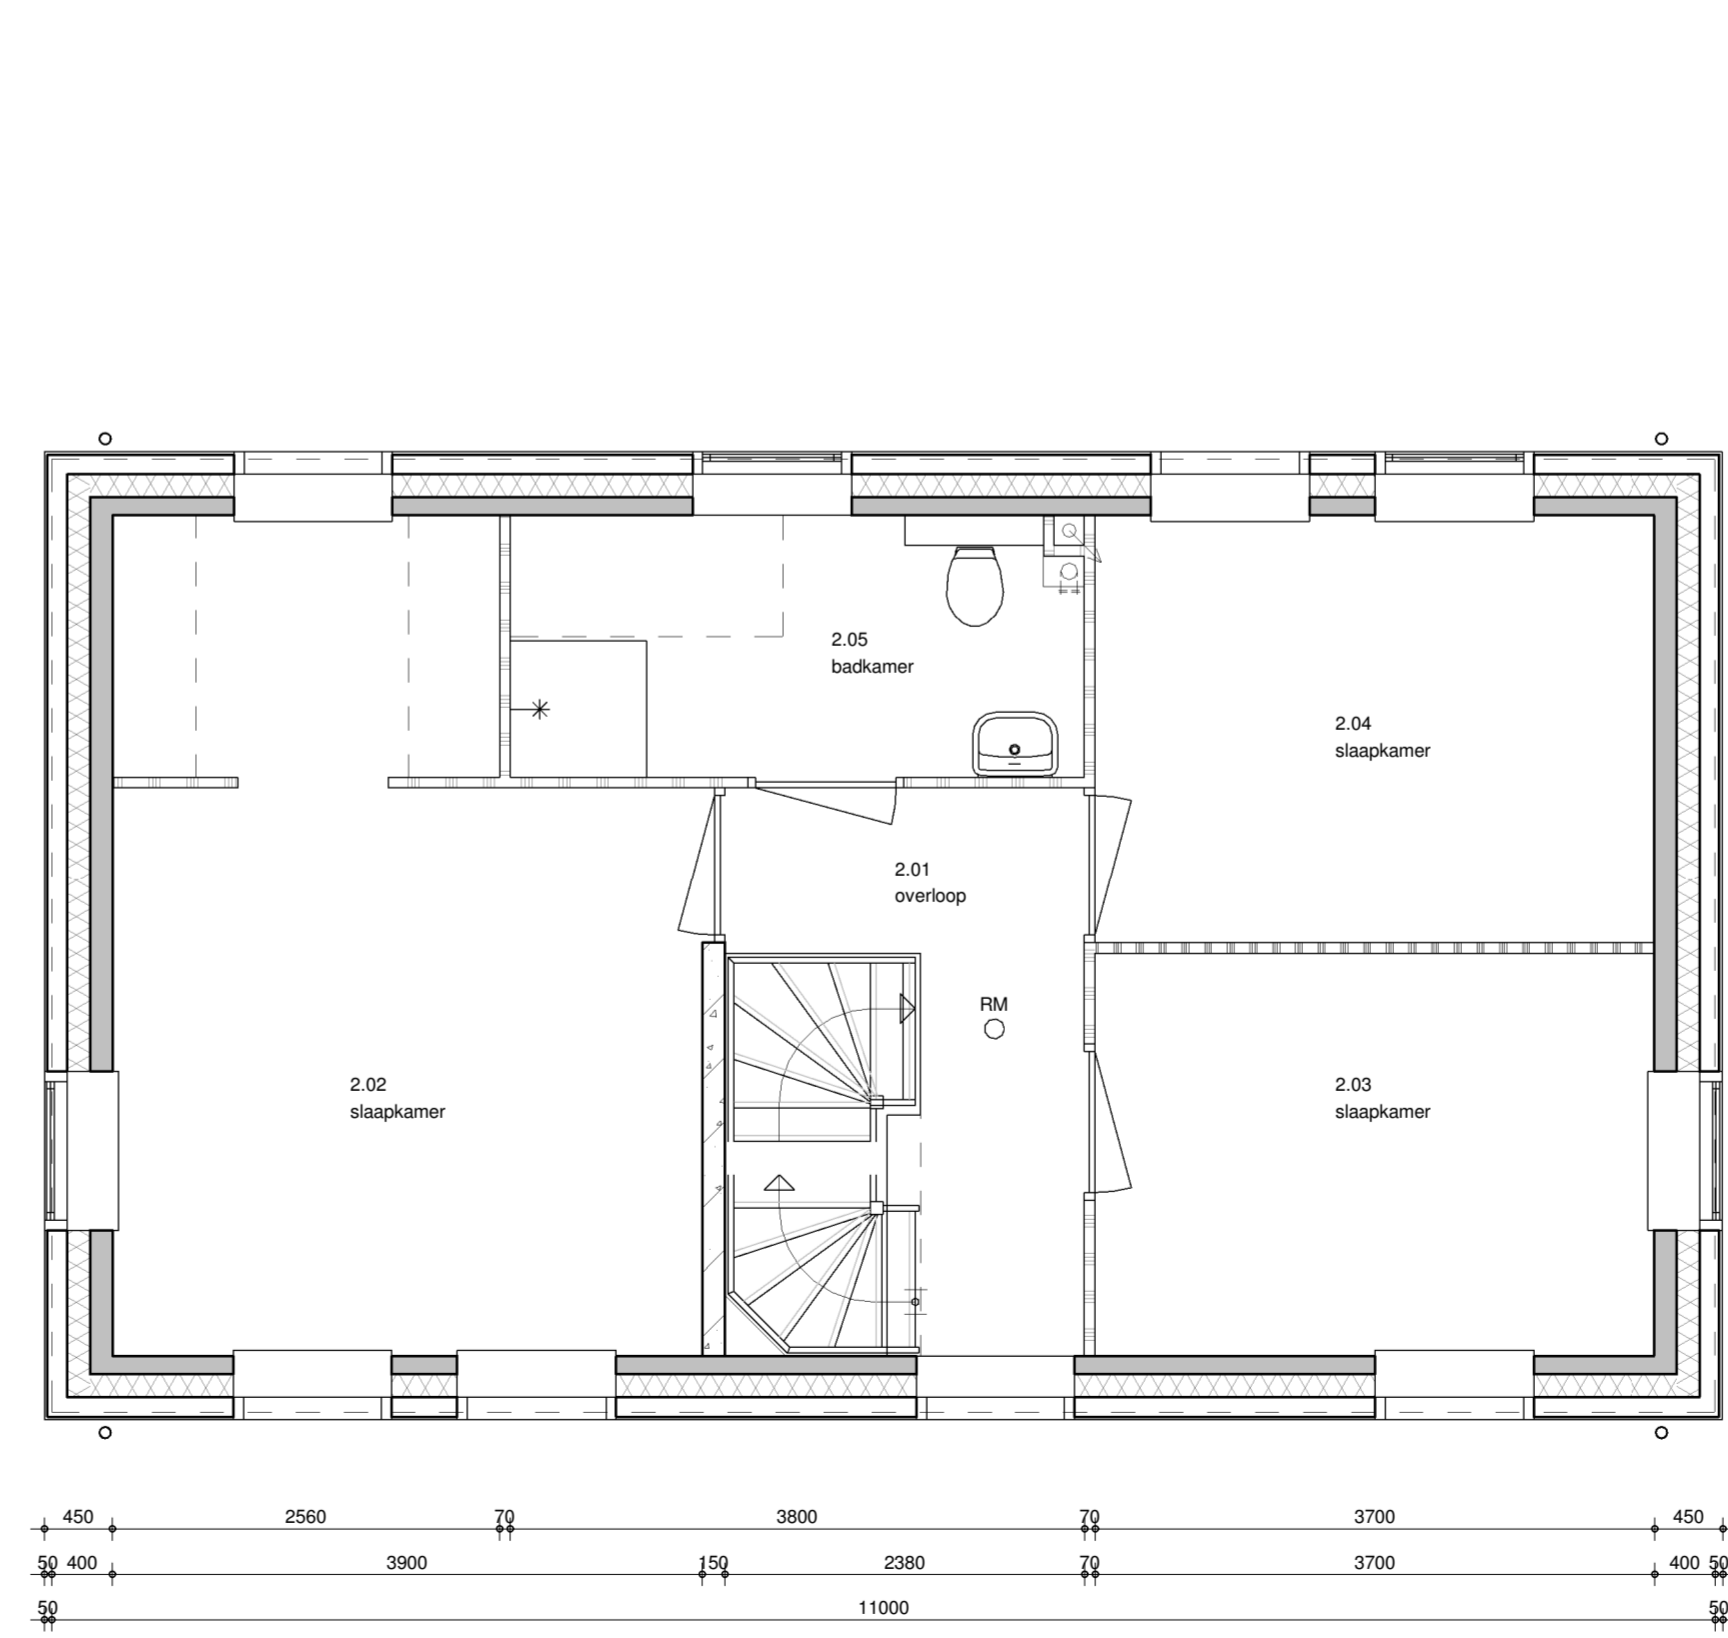

eerste verdieping
1 : 50



brummelhuis
mijn idee van wonen

www.brummelhuis.nl
Tel. 036 - 7501930
Grote Voot 221
8041 BK Zwolle

opdrachtgever :		type:	04_Optie k32
project :	nieuw te bouwen woning plan "Waterrijk - fase 2B - blok 10" te Oosthuizen	werknr.:	18011
tekeningnummer :	KAO-04_optie_kavel 32		
gewijzigd :	a 04-12-2018 ak d g b e h c f i	tekenaar:	ak
		getekend:	17-04-2018