


bouwnummer 22      bouwnummer 21

Voorgevel



bouwnummer 21

Rechter zijgevel

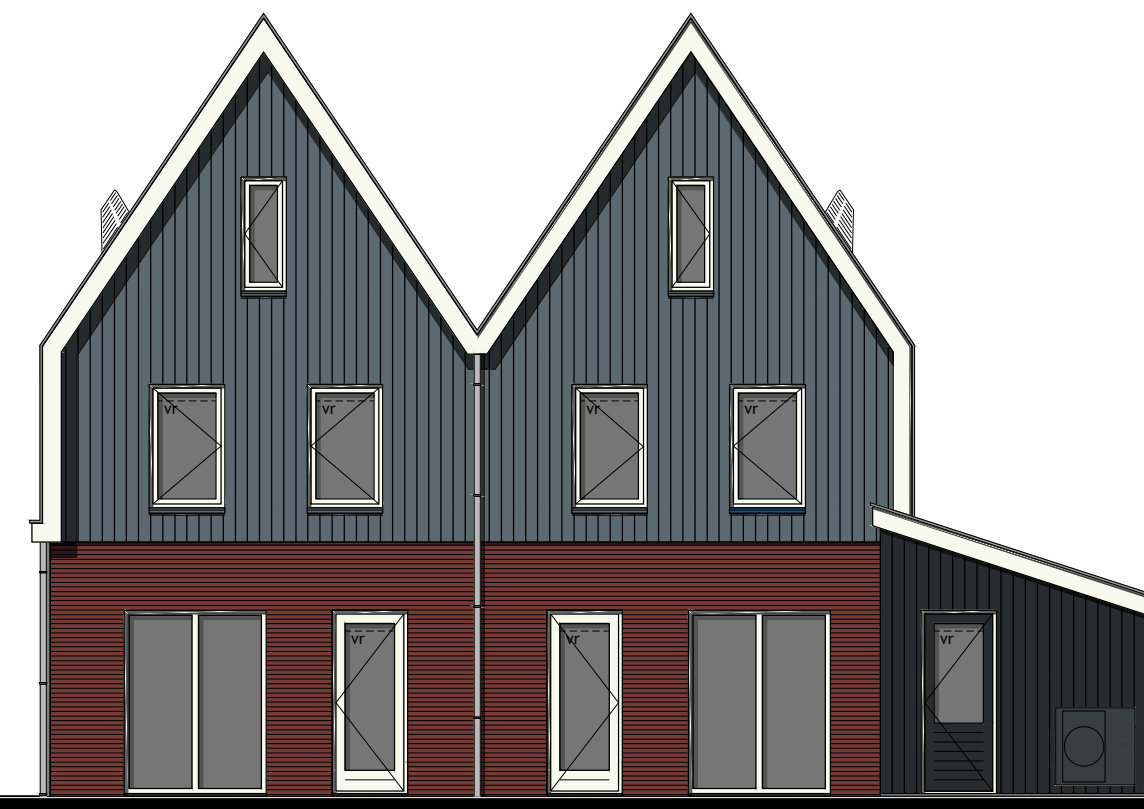

bouwnummer 21      bouwnummer 22

Achtergevel



bouwnummer 22

Linker zijgevel

**Kleurenschema**


Onderdelen	Materialen	Kleur
Gevels	Baksteen	Roodbruin
Gevelbekleding hoofdgebouw	Vezelcementdelen wood	Blauwgrijs
Gevelbekleding aangebouwd bijgebouw	Vezelcementdelen wood	Zwart
Gevelbekleding vrijstaand bijgebouw	Vezelcementdelen wood	Blauwgrijs
Dak	Keramische pan	Zwart engobe
Raamdorpels t.p.v. metselwerk	Keramisch	Zwart
Raamdorpel t.p.v. gevelbekleding	Aluminium	Als gevelbekleding
Kozijnen	Hardhout	Gebroken
Draaiende delen	Hardhout	Gebroken
Voordeur	Samengesteld	Blauwgrijs
Kozijnkader	Hardhout	Gebroken wit
Boedelen	Hout	Gebroken wit
Stalen kanteleer aangebouwd bijgebouw	Verzinkt staal	Zwart
Stalen kanteleer vrijstaand bijgebouw	Verzinkt staal	Grafitgrijs
Hemelwaterafvoer	PVC	Grijs
Ventilatieroosters	Aluminium	Zwartgrijs
Buitendeur aangebouwd bijgebouw	Hardhout	Zwart
Buitendeur vrijstaand bijgebouw	Hardhout	Grafitgrijs

**Renvooi**

- baksteen schoonwerk
- geïsoleerde achterconstructie v.z.v. gevelbekleding
- kalkzandsteen
- kalkzandsteen ankerloze woningscheidende spouwmuur
- lichte scheidingwand 70mm gipsblokken standaard
- lichte scheidingwand 70mm gipsblokker zwaar blok
- houtskietbouw


**Renvooi**

- ⊗ plafondlichtaansluitpunt
- ⊗ wandlichtaansluitpunt
- ✓ enkele schakelaar
- ✓ dubbele schakelaar
- ✓ wissel schakelaar
- ✓ enkele wandcontactdoos geaard
- ✓ dubbele wandcontactdoos geaard
- onbedrade leiding
- bedrade leiding
- thermostaat
- buitenkraan
- rookmelder
- opstelplaats voor wasautomaat
- opstelplaats voor wasdroger
- ⊗ elektrische radiator (plaats en afmeting indicatief)
- ⊗ bedrukker
- ⊗ bel
- ⊗ mechanische ventilatie-unit
- ⊗ ventilatie-rooster
- ⊗ wand afzuigventiel mechanische ventilatie
- ⊗ plafond afzuigventiel mechanische ventilatie
- ⊗ plafond afzuigventiel pijpventilator
- ⊗ dakdoorvoer t.b.v. ventilatie
- warmtepomp binnen-unit (plaats en afmeting indicatief)
- warmtepomp buiten-unit (plaats en afmeting indicatief)
- verdeelunit t.b.v. vloerverwarming
- v.z.v. geëmailleerde beglazing
- v.z.v. matje/ondoorzichtige beglazing
- pv-panelen (afmeting, aantal en ligging indicatief)
- luik
- geïsoleerde vloerluik

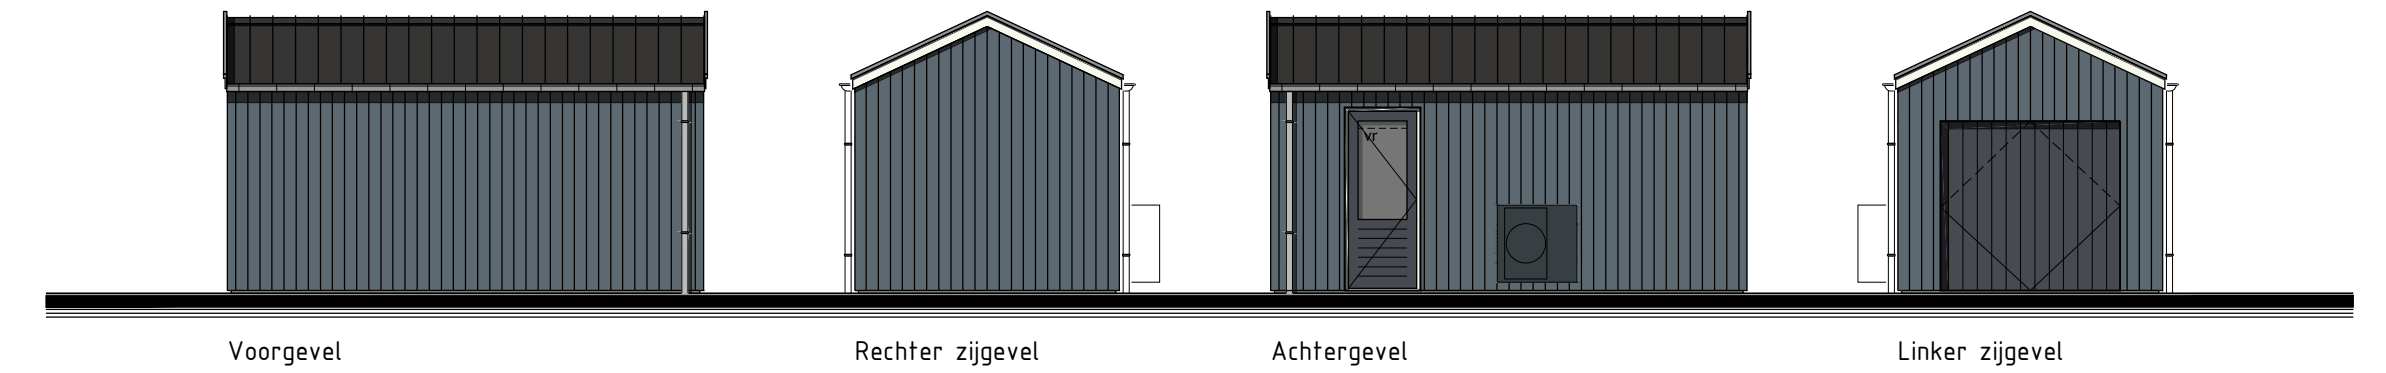


Voorgevel  
**Berging** bouwnummer 21  
Plaats volgens situatie


Rechter zijgevel      Achtergevel      Linker zijgevel

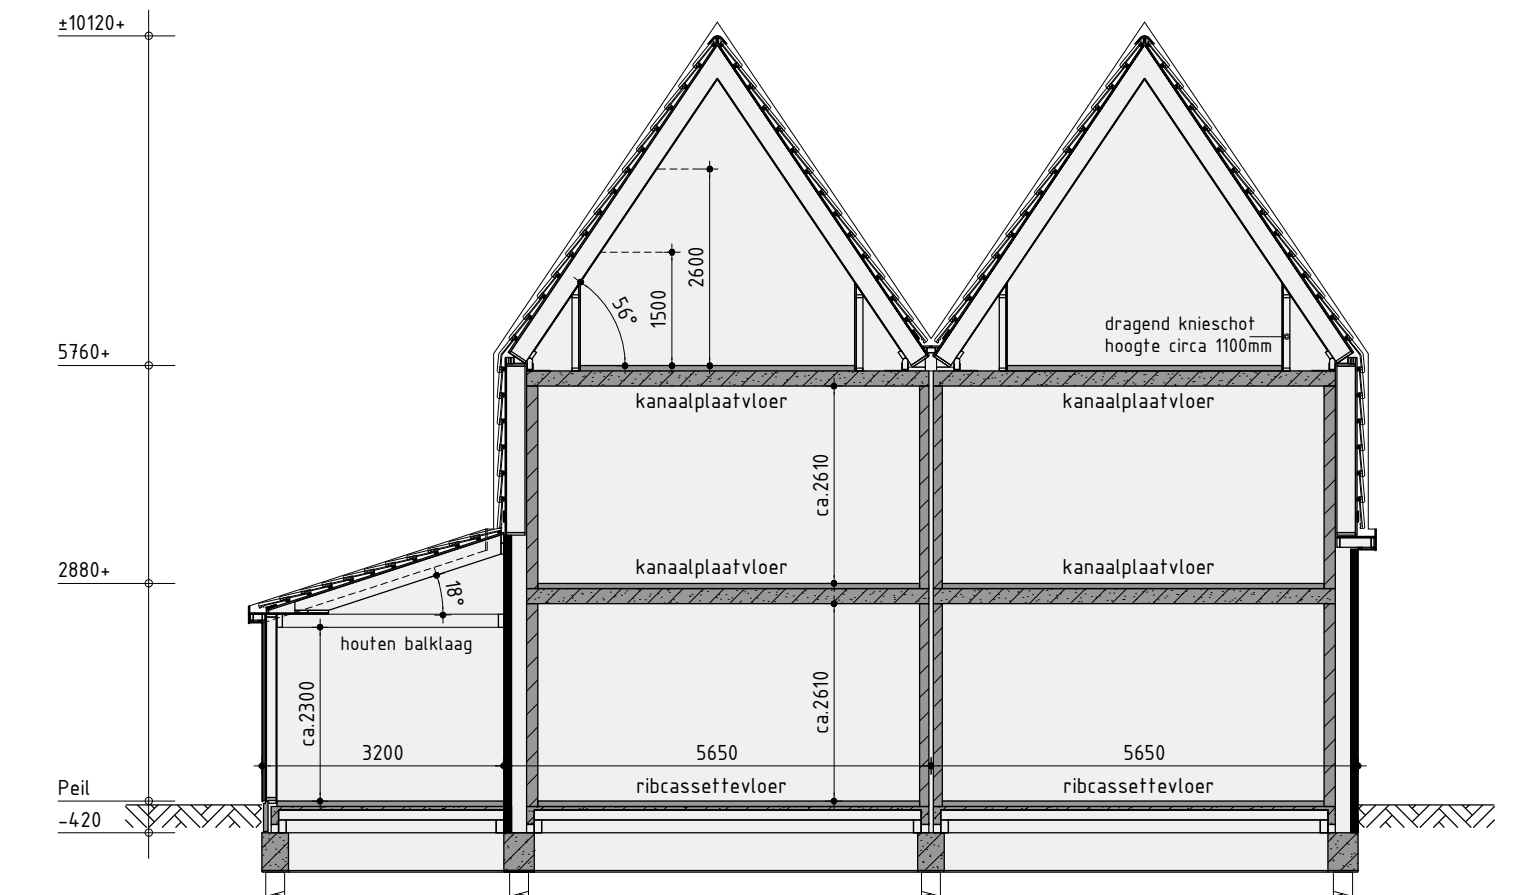

Principe doorsnede A-A

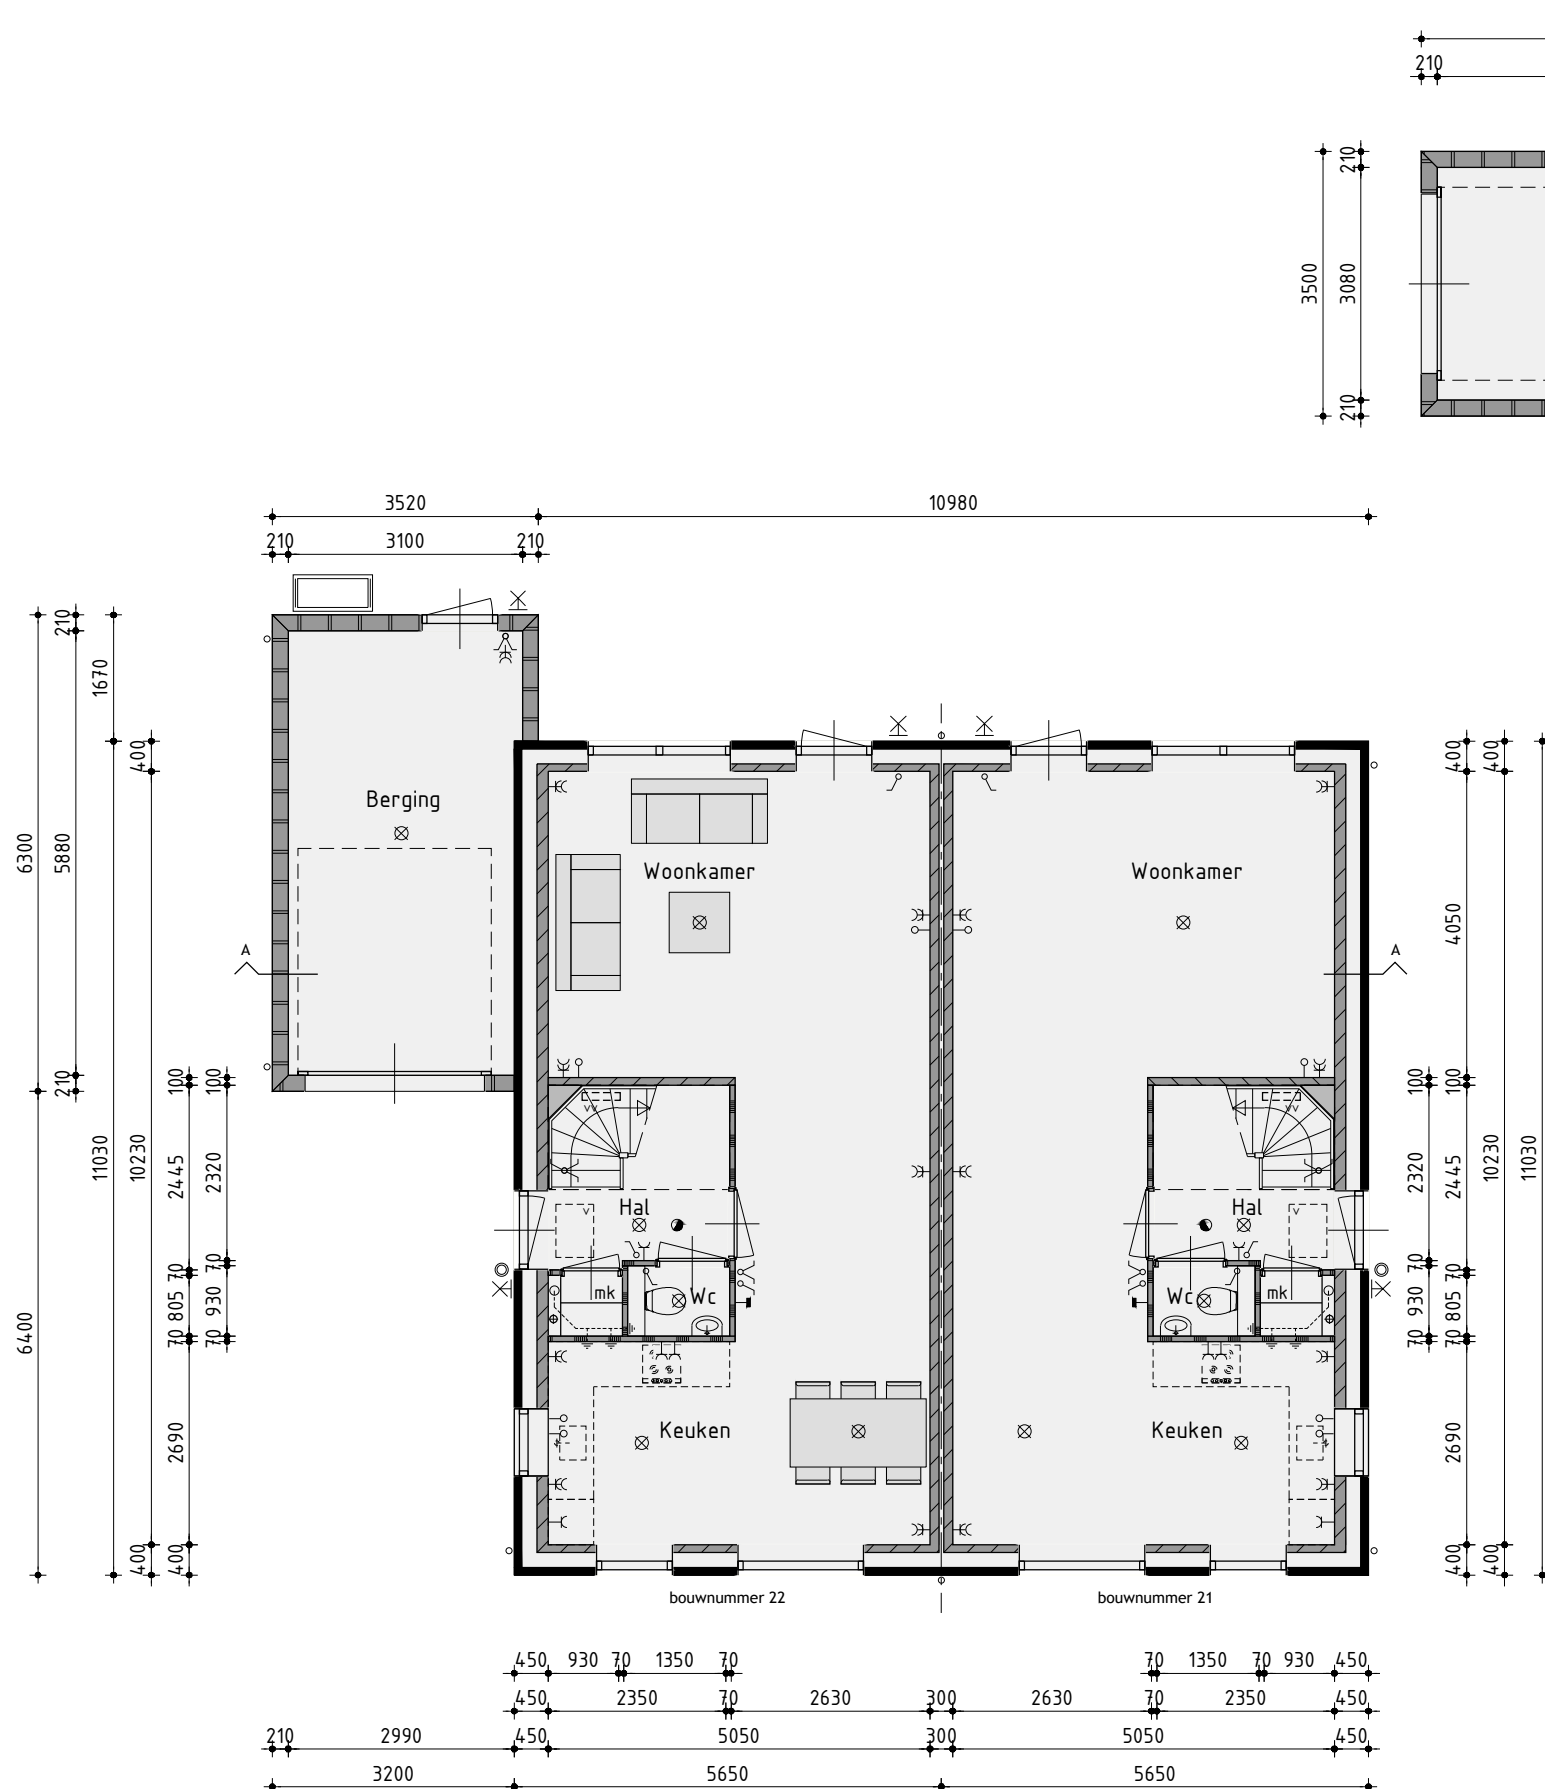

**Begane grond**  
v.z.v. vloerverwarming exclusief berging

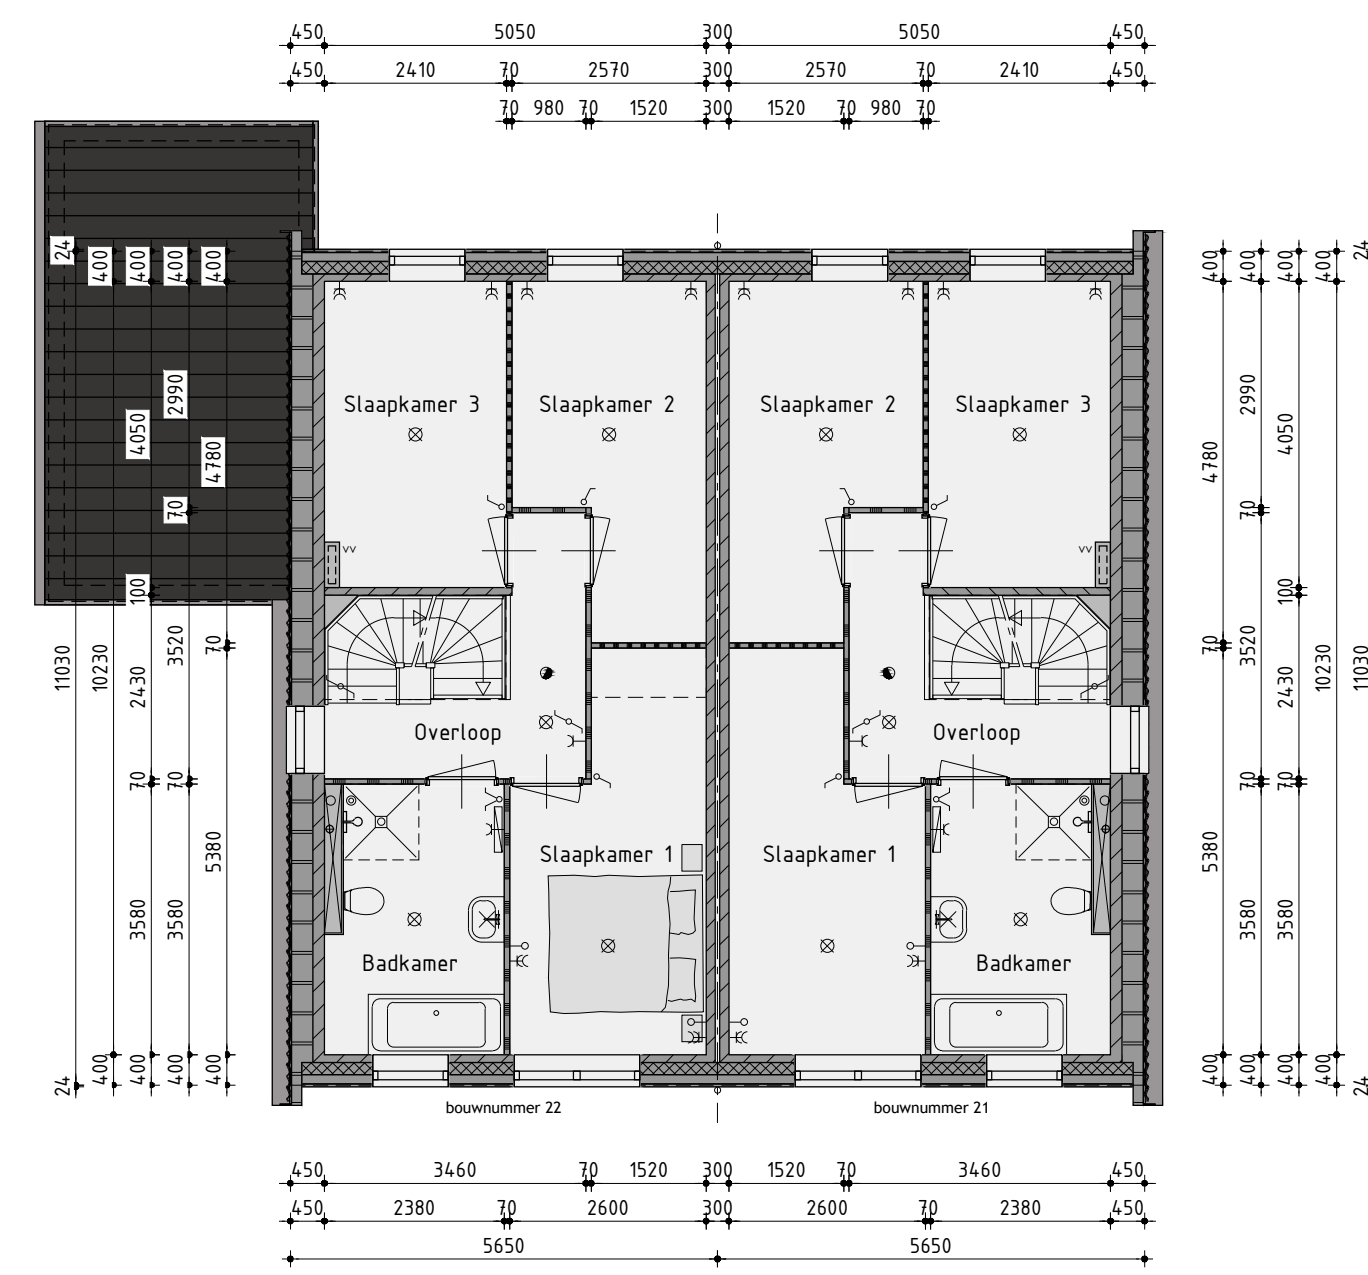

**1ste Verdieping**  
v.z.v. vloerverwarming



**2de Verdieping**

Ontwikkeling: **bpd** Amsterdam  
 Realisatie en copersbegeleiding: **KUIN bv** AANNEMINGSBEDRIJF  
 De Tocht 5 1611 HT Bovenkarspel (0228) 51 13 13 info@kuinbv.nl

**Verkooptekening**

**Type L1  
Bouwnr. 21/22**

Plan: Waterrijk deelgebied 3A cluster 1 te Oosthuizen  
 Gemeente Edam-Volendam  
 Werknummer: 20328 Datum 1: 30-09-2020 Datum 7:  
 Formaat: A0 Datum 2: 27-10-2020 Datum 8:  
 Schaal: 1:100 Datum 3: 03-11-2020 Datum 9:  
 Getekend: Roy Zwagemaker Datum 4: 03-12-2020 Datum 10:  
 Datum 5: 13-01-2021 Datum 11:  
 Datum 6: 11-03-2021 Datum 12:  
 Bladnummer B-05.1