

• optie dubbele bergingsdeuren

### Voorgevel

#### Kleurenschema

Onderdelen	Materialen	Kleur
Gevels	Baksteen	Rood
Gevelbekleding	Vezelcement stroken	Engels groen
Dak	Keramische pan	Zwart engobe
Raamorpets t.p.v. metselwerk	Keramisch	Zwart
Raamorpets t.p.v. gevelbekleding	Aluminium	Dennengroen
Kozijnen	Hardhout	Gebroken wit
Draaiende delen	Hardhout	Gebroken wit
Ruizen (op het glas)	Hardhout	Gebroken wit
Voordeur	Samengesteld	Dennengroen
Sjalie kanteldeur	Verzinkt staal	Dennengroen
Beelden	Hout	Gebroken wit
Dakrandafwerking platdak	Aluminium kraaltrim	Brute
Hemelwaterafvoer	PVC	Grijs
Ventilatieroosters	Aluminium	Blank geanodiseerd




• optie 1,25m verlengen woning

### Rechter zijgevel

#### Renvooi

- baksteen 100mm schoonwerk
- steen v.z.v. gevelbekleding
- kalkzandsteen vuilwerk
- kalkzandsteen ankerloze woningscheidende spouwmuur
- lichte scheidingswand gipsblokken standaard
- lichte scheidingswand gipsblokken zwaar
- houtskeletbouw

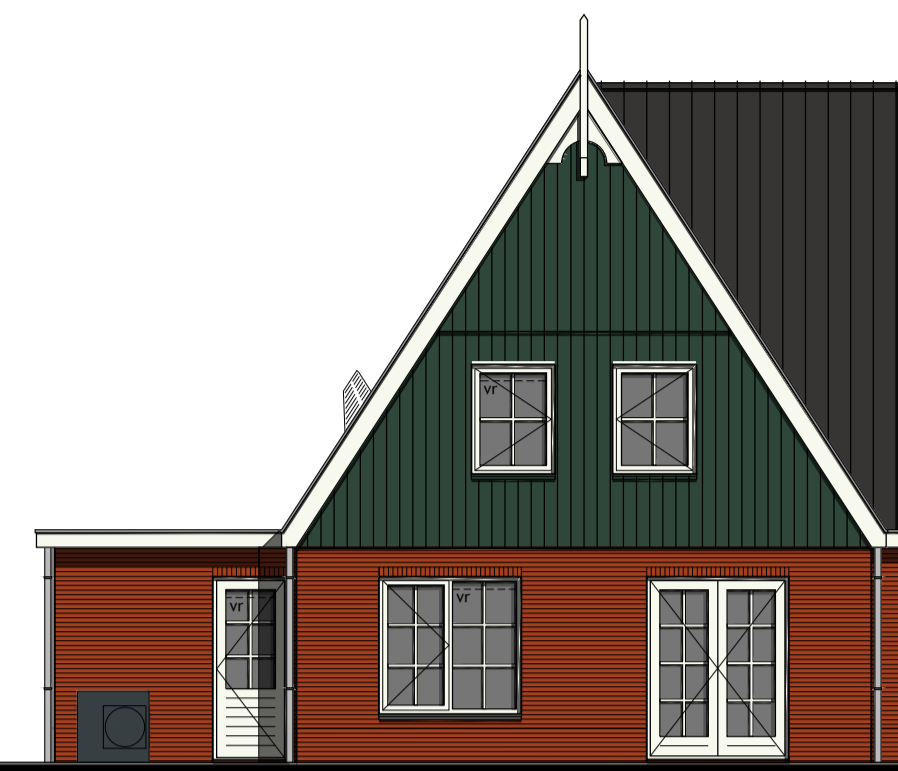

• optie berging geïsoleerd uitvoeren  
• optie 1,25m verlengen woning  
• optie 1m uitbreiding berging

### Achtergevel


#### Renvooi

- ⊗ plafondlicht aansluitpunt
- ⊗ wandlicht aansluitpunt
- ⊗ enkele schakelaar
- ⊗ dubbele schakelaar
- ⊗ wissel schakelaar
- ⊗ enkele wandcontactdoos geaard
- ⊗ dubbele wandcontactdoos geaard
- ⊗ onbedrade aansluiting telefoon
- ⊗ onbedrade aansluiting centrale antenne inrichting
- ⊗ bedrade aansluiting elektrisch kooktoestel
- ⊗ onbedrade aansluiting boiler
- ⊗ onbedrade aansluiting vaatwasser
- ⊗ thermoslaaf
- ⊗ buitenkraan
- ⊗ rookmelder
- ⊗ opstelplaats voor koelkast
- ⊗ opstelplaats voor wasautomaat
- ⊗ opstelplaats voor wasdroger
- ⊗ elektrische radiator (plaats en afmeting indicatief)
- ⊗ bedrukker
- ⊗ bet
- ⊗ mechanische ventilatie-unit (plaats en afmeting indicatief)
- ⊗ ventilatie-rooster
- ⊗ wand afzuigventiel mechanische ventilatie
- ⊗ plafond afzuigventiel mechanische ventilatie
- ⊗ plafond afzuigventiel pijpventilator
- ⊗ dakdoorvoer t.b.v. ventilatie
- ⊗ warmtepomp binnen-unit (plaats en afmeting indicatief)
- ⊗ warmtepomp buiten-unit (plaats en afmeting indicatief)
- ⊗ verdeelunit t.b.v. vloerverwarming
- ⊗ v.z.v. geëmailleerde beglazing (Colorbel o.g.)
- ⊗ v.z.v. matje/ondoorzichtige beglazing
- ⊗ v.z.v. v.z.v. pv-panelen (afmeting, aantal en ligging indicatief)




• optie 1,25m verlengen woning

### Linker zijgevel

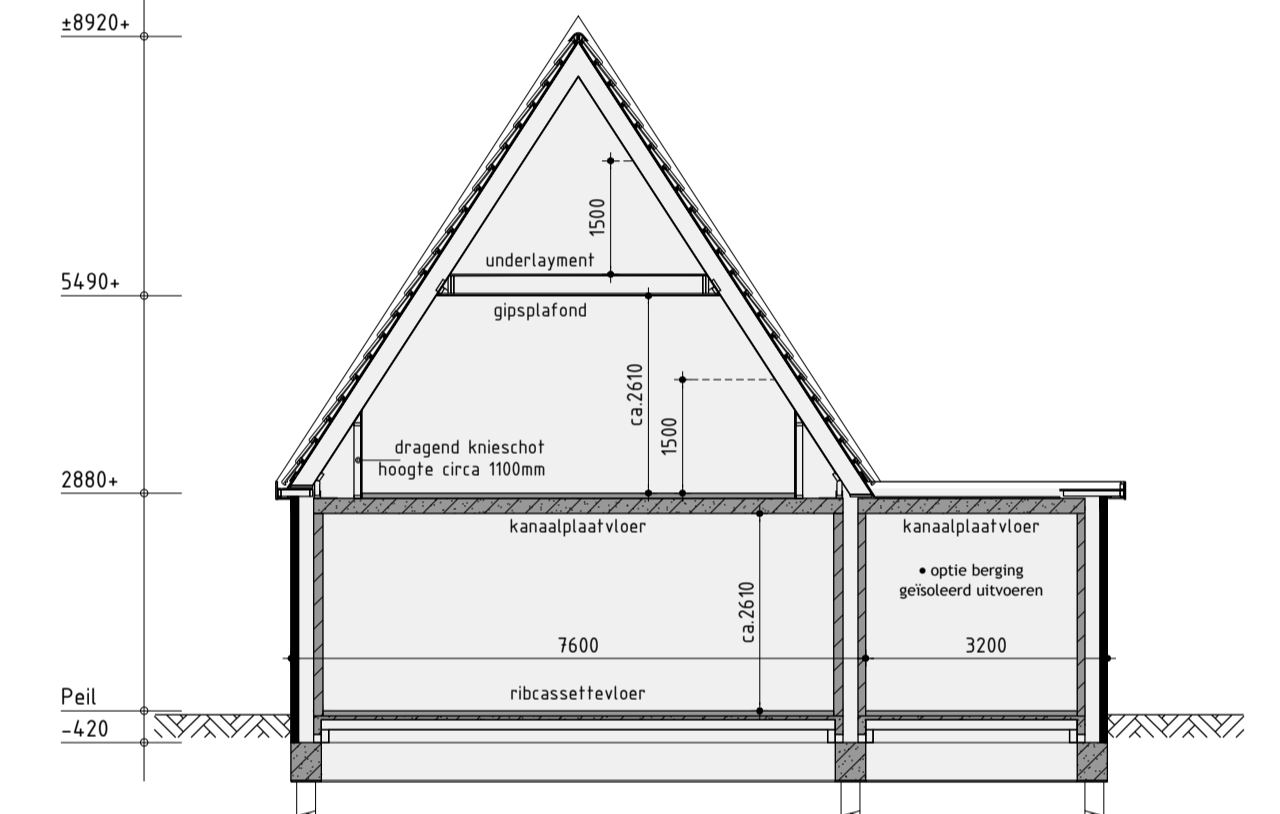


Principe doorsnede A-A

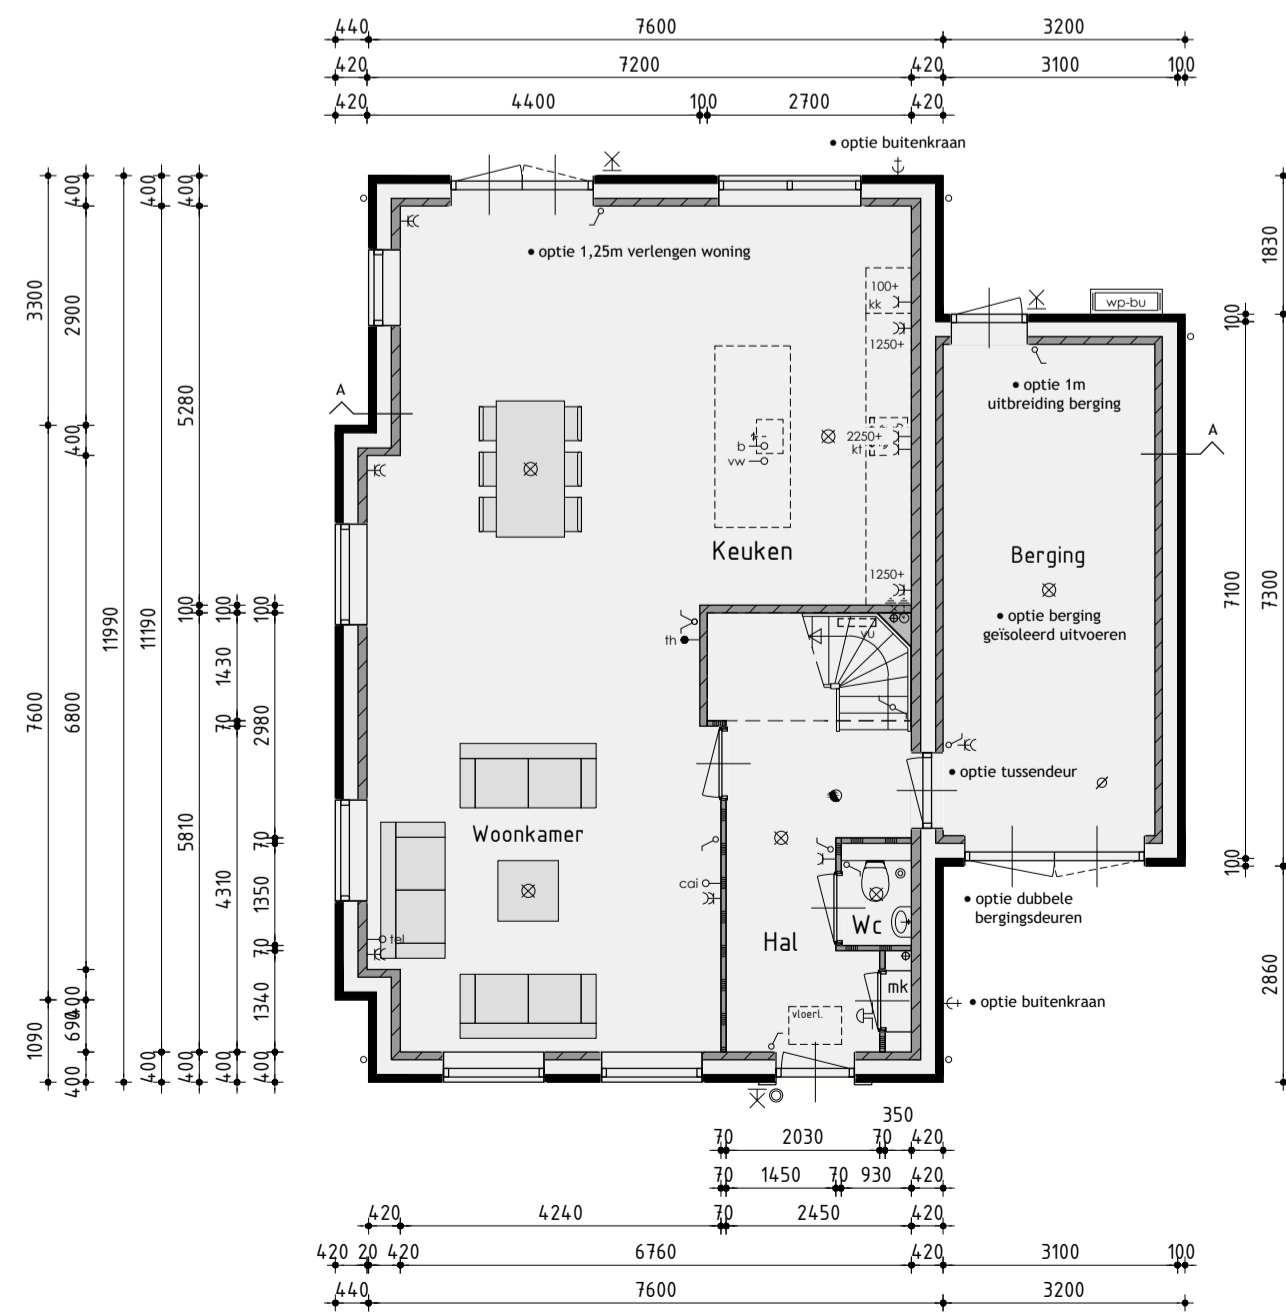


#### Begane grond

v.z.v. vloerverwarming exclusief berging

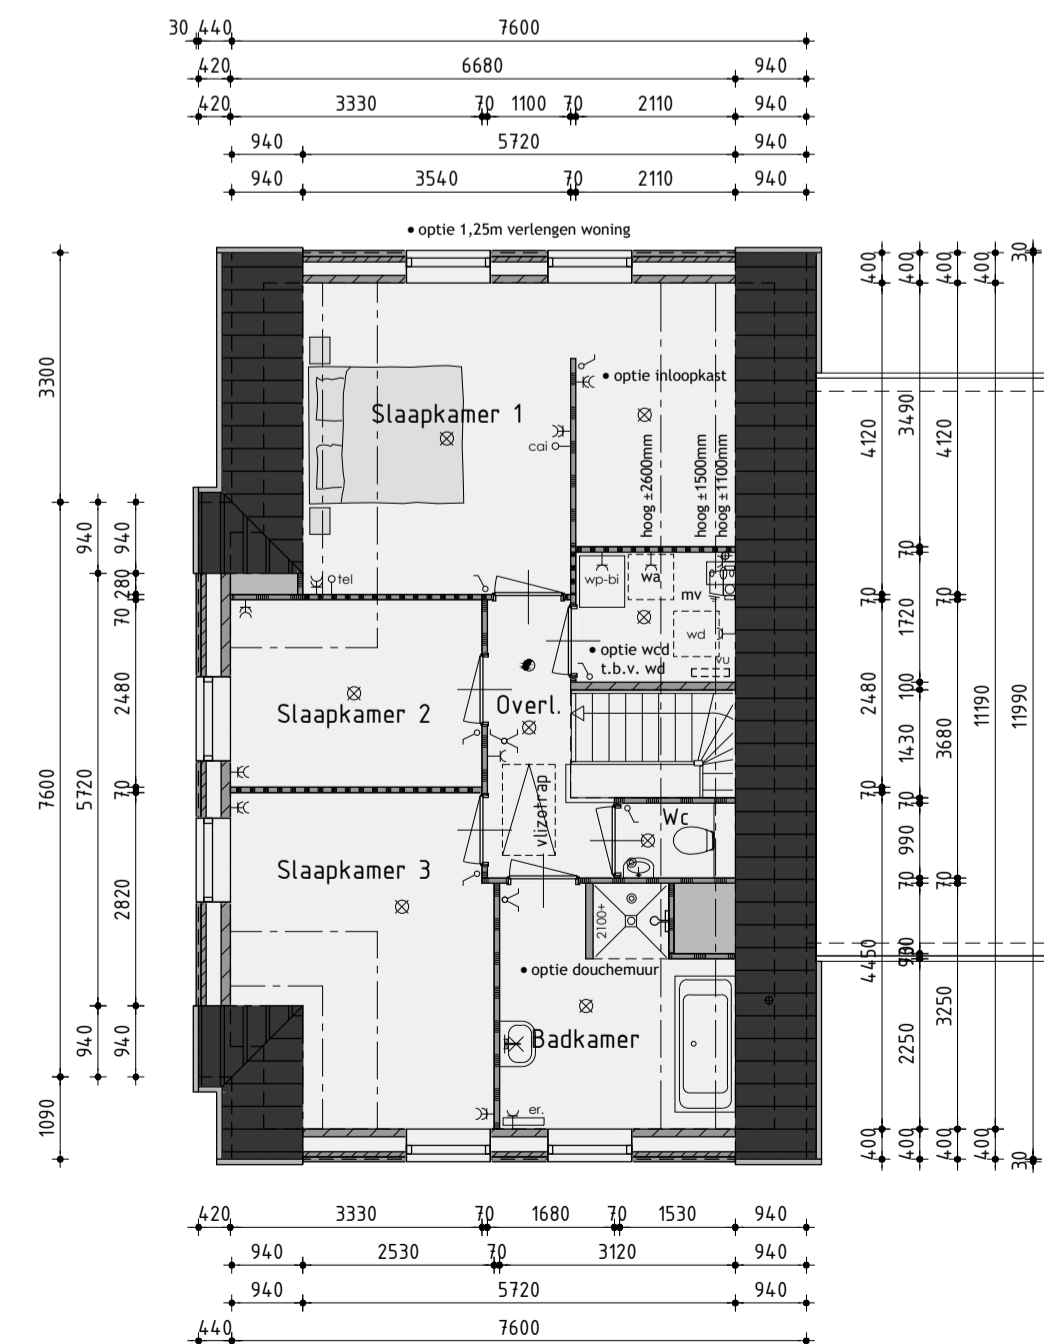

#### 1ste Verdieping

v.z.v. vloerverwarming

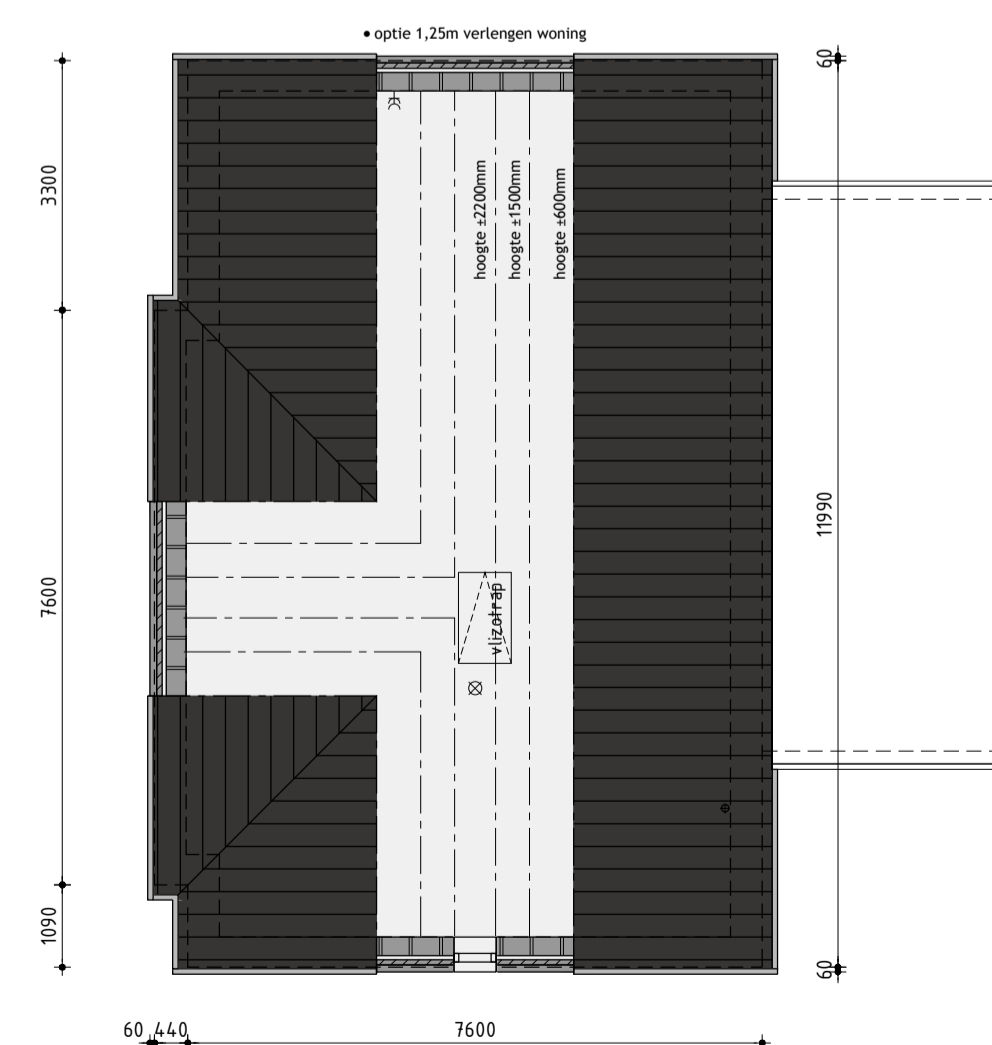

#### Zolder

### Woningtype D opties

### Bouwnummer 36

Plan: Waterrijk deelgebied 3A cluster 2 en 3 te Oosthuizen.  
Gemeente Edam-Volendam

Ontwikkelaar: **bpd** Amsterdam  
Realisatie en kopersbegeleiding: **KUIN bv**  
De Tocht 5  
3611 HT Bovenkarspel  
(0228) 51 13 13  
info@kuinbv.nl  
Getekend: Roy Zwagemaker  
Formaat: A1  
Schaal: 1:100

### Verkooptekening

Datum 1	11-05-2020	Datum 9	
Datum 2	10-06-2020	Datum 10	
Datum 3	01-12-2020 bestektekening	Datum 11	
Datum 4	13-01-2021	Datum 12	
Datum 5	11-03-2021	Datum 13	
Datum 6		Datum 14	
Datum 7		Datum 15	
Datum 8		Datum 16	