




voorgevel
1 : 100

linkergevel
1 : 100




achtergevel
1 : 100

rechtergevel
1 : 100

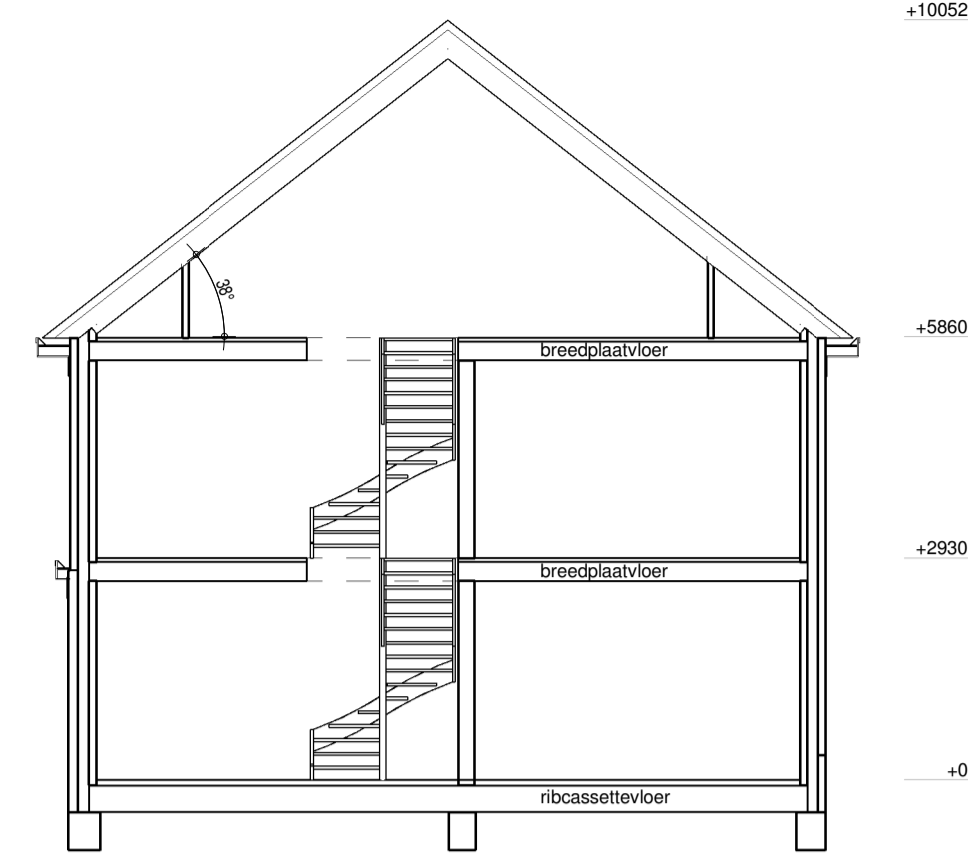

doorsnede
1 : 100

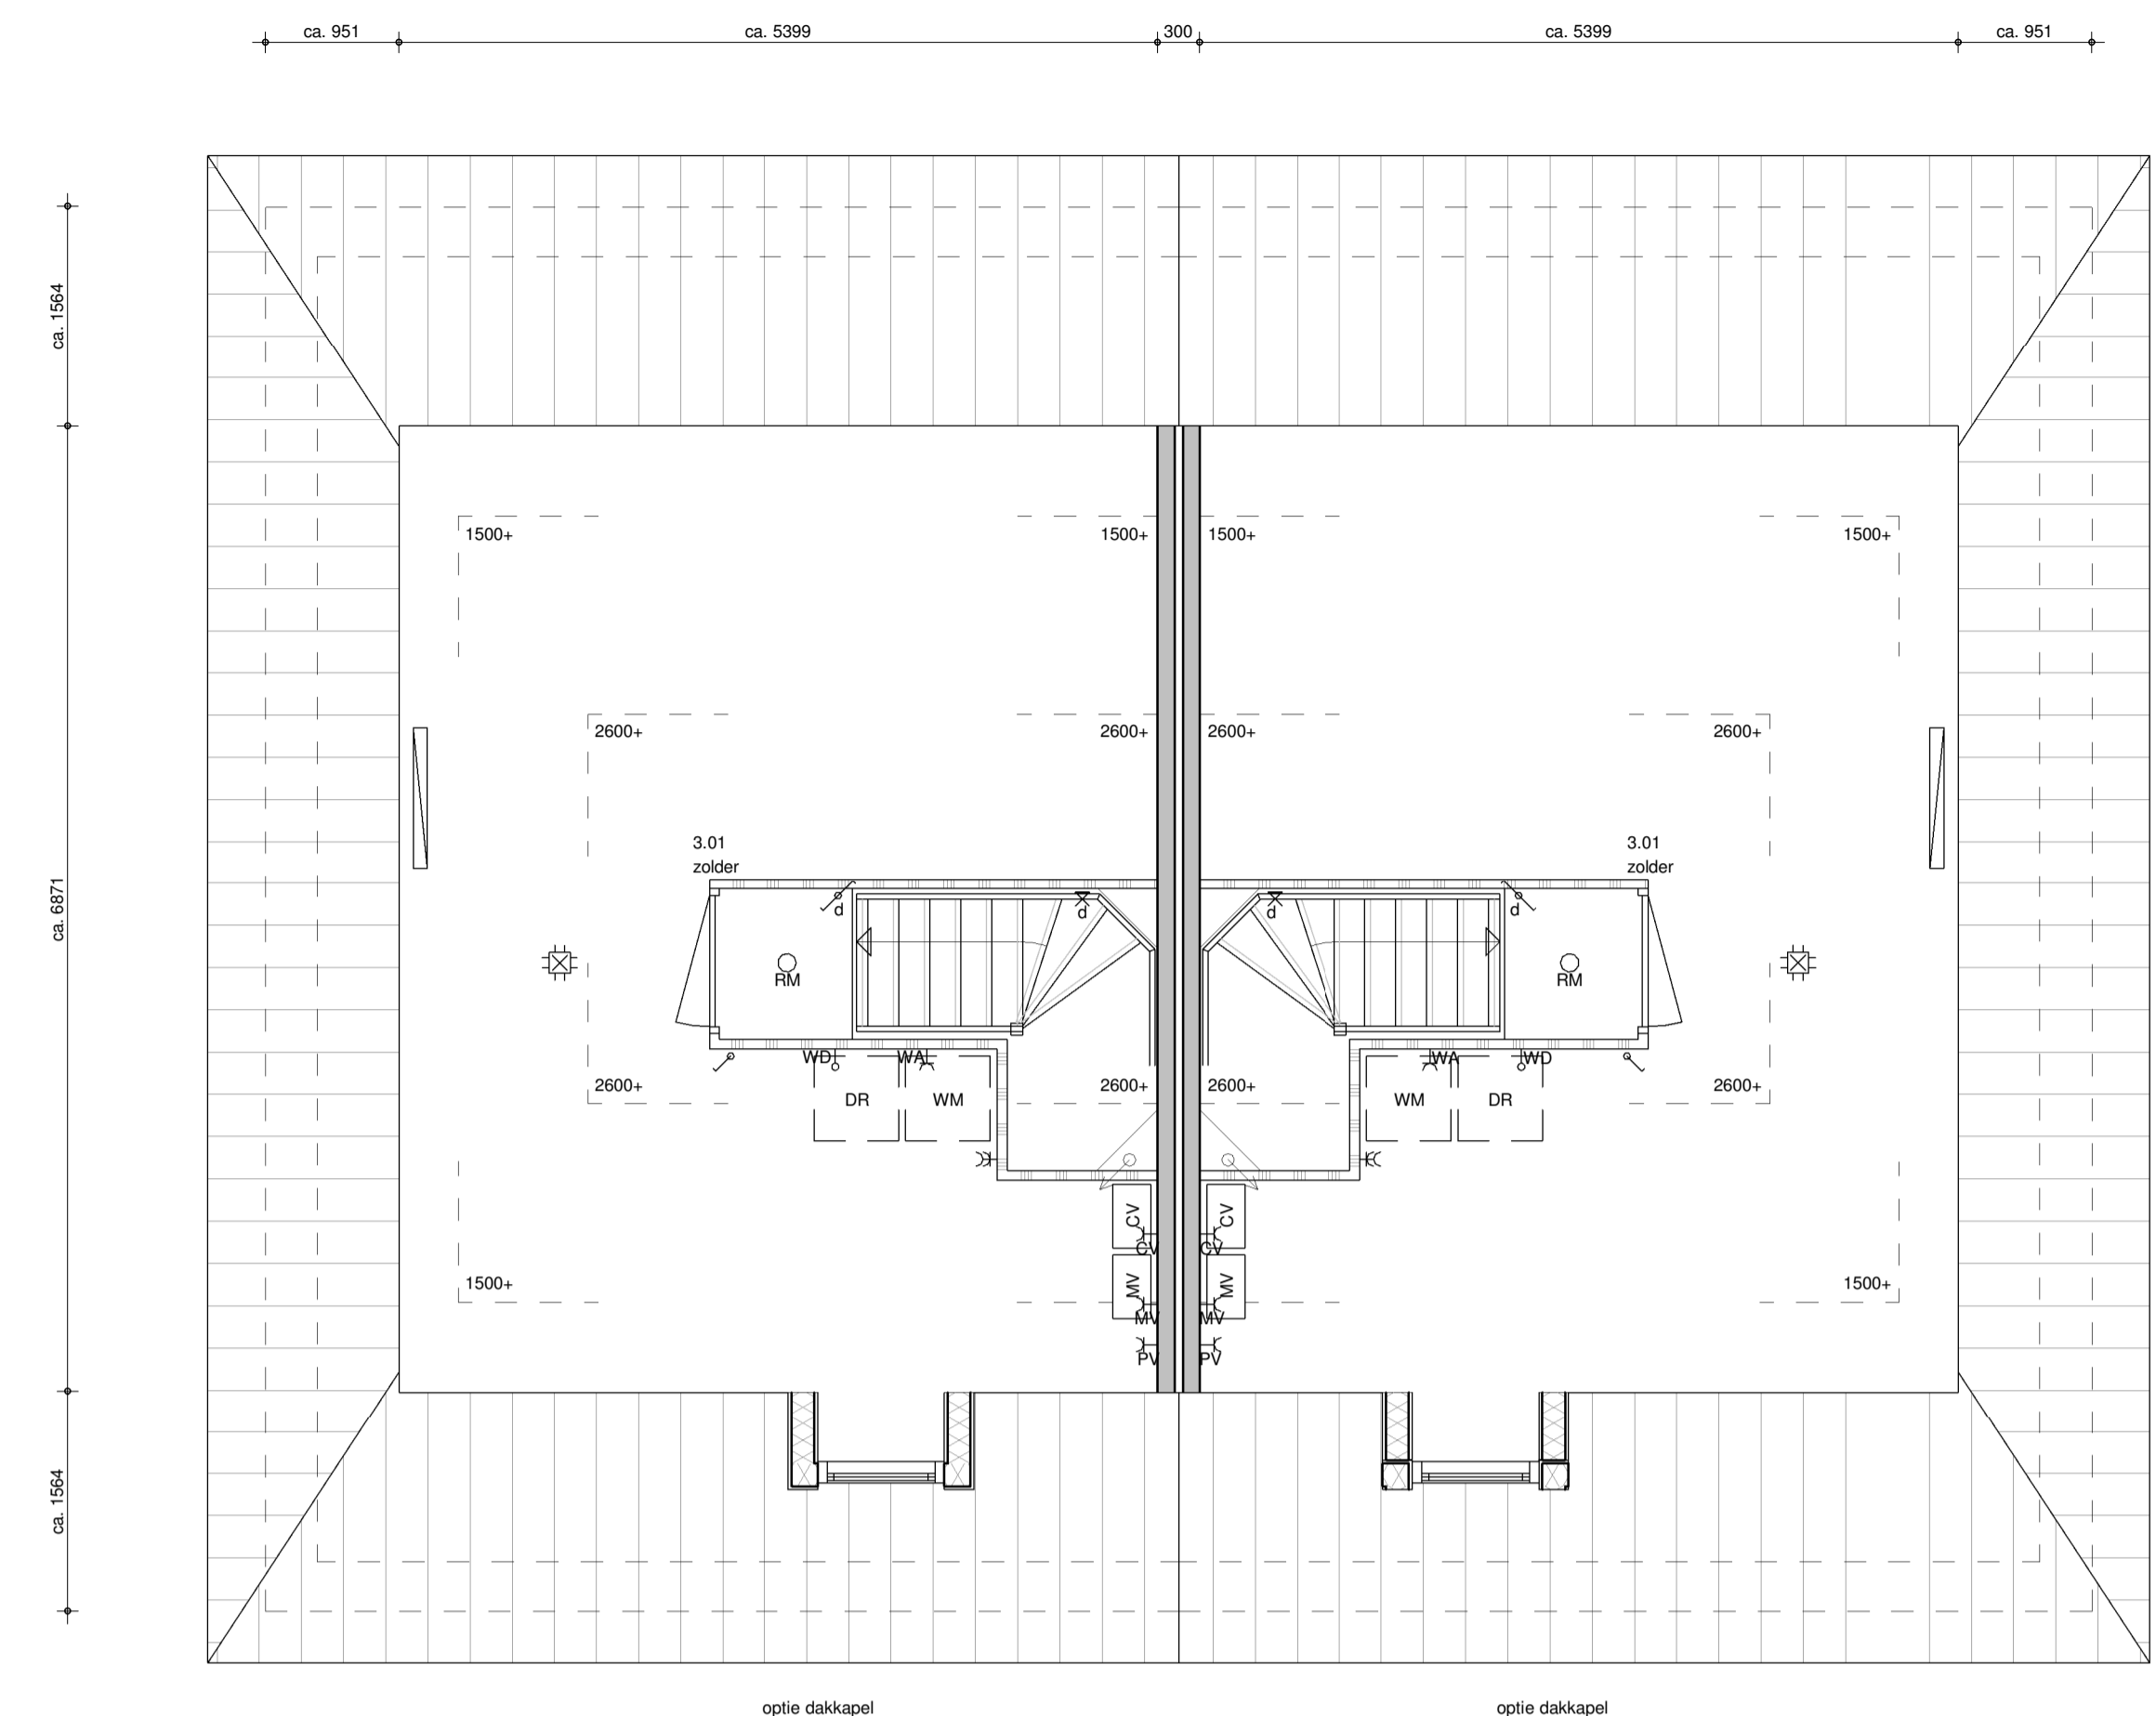

tweede verdieping
1 : 50

Elektra renvoer


- platdichtpunt
- wandlichtpunt
- wisselchakelaar
- enkelpolige schakelaar
- tweepolige schakelaar
- dubbele wandcontactdoos vlak
- enkele wandcontactdoos
- enkele wandcontactdoos l.b.v. koelkast
- enkele wandcontactdoos l.b.v. afzuigkap
- enkele wandcontactdoos l.b.v. vaatwasser
- enkele wandcontactdoos l.b.v. wasmachine
- enkele wandcontactdoos l.b.v. CV-ketel
- enkele wandcontactdoos l.b.v. MV-box
- enkele wandcontactdoos l.b.v. PV-panelen
- aansluitpunt bediening ventilatie
- aansluitpunt thermostaat
- loze leiding t.b.v. CAI
- TEL loze leiding t.b.v. telefoon
- Kook loze leiding t.b.v. kook
- Boiler loze leiding t.b.v. boiler
- W.D. loze leiding t.b.v. wasdroger
- CAI centraal aardepunt
- rookmelder
- bestuurskader
- schel
- radiator
- mechanische ventilatie
- standleiding
- ontcutting
- CV-verdeler
- cv-verdeler

Wandoverzicht


- buitengevel
- constructieve wand
- lichte scheidingwand
- betonwand
- houtskeletbouw wand
- met binnenwandafwerking + gevelbekleding
- houtskeletbouw wand met gevelbekleding gemonteerd op regels

Vaste inrichting

- fornuis
- gootsteen
- wastafel
- fontein
- toilet
- douchehoek
- kruipruimte
- cv-ketel
- mechanische ventilatiebox
- wasmachine
- wasdroger

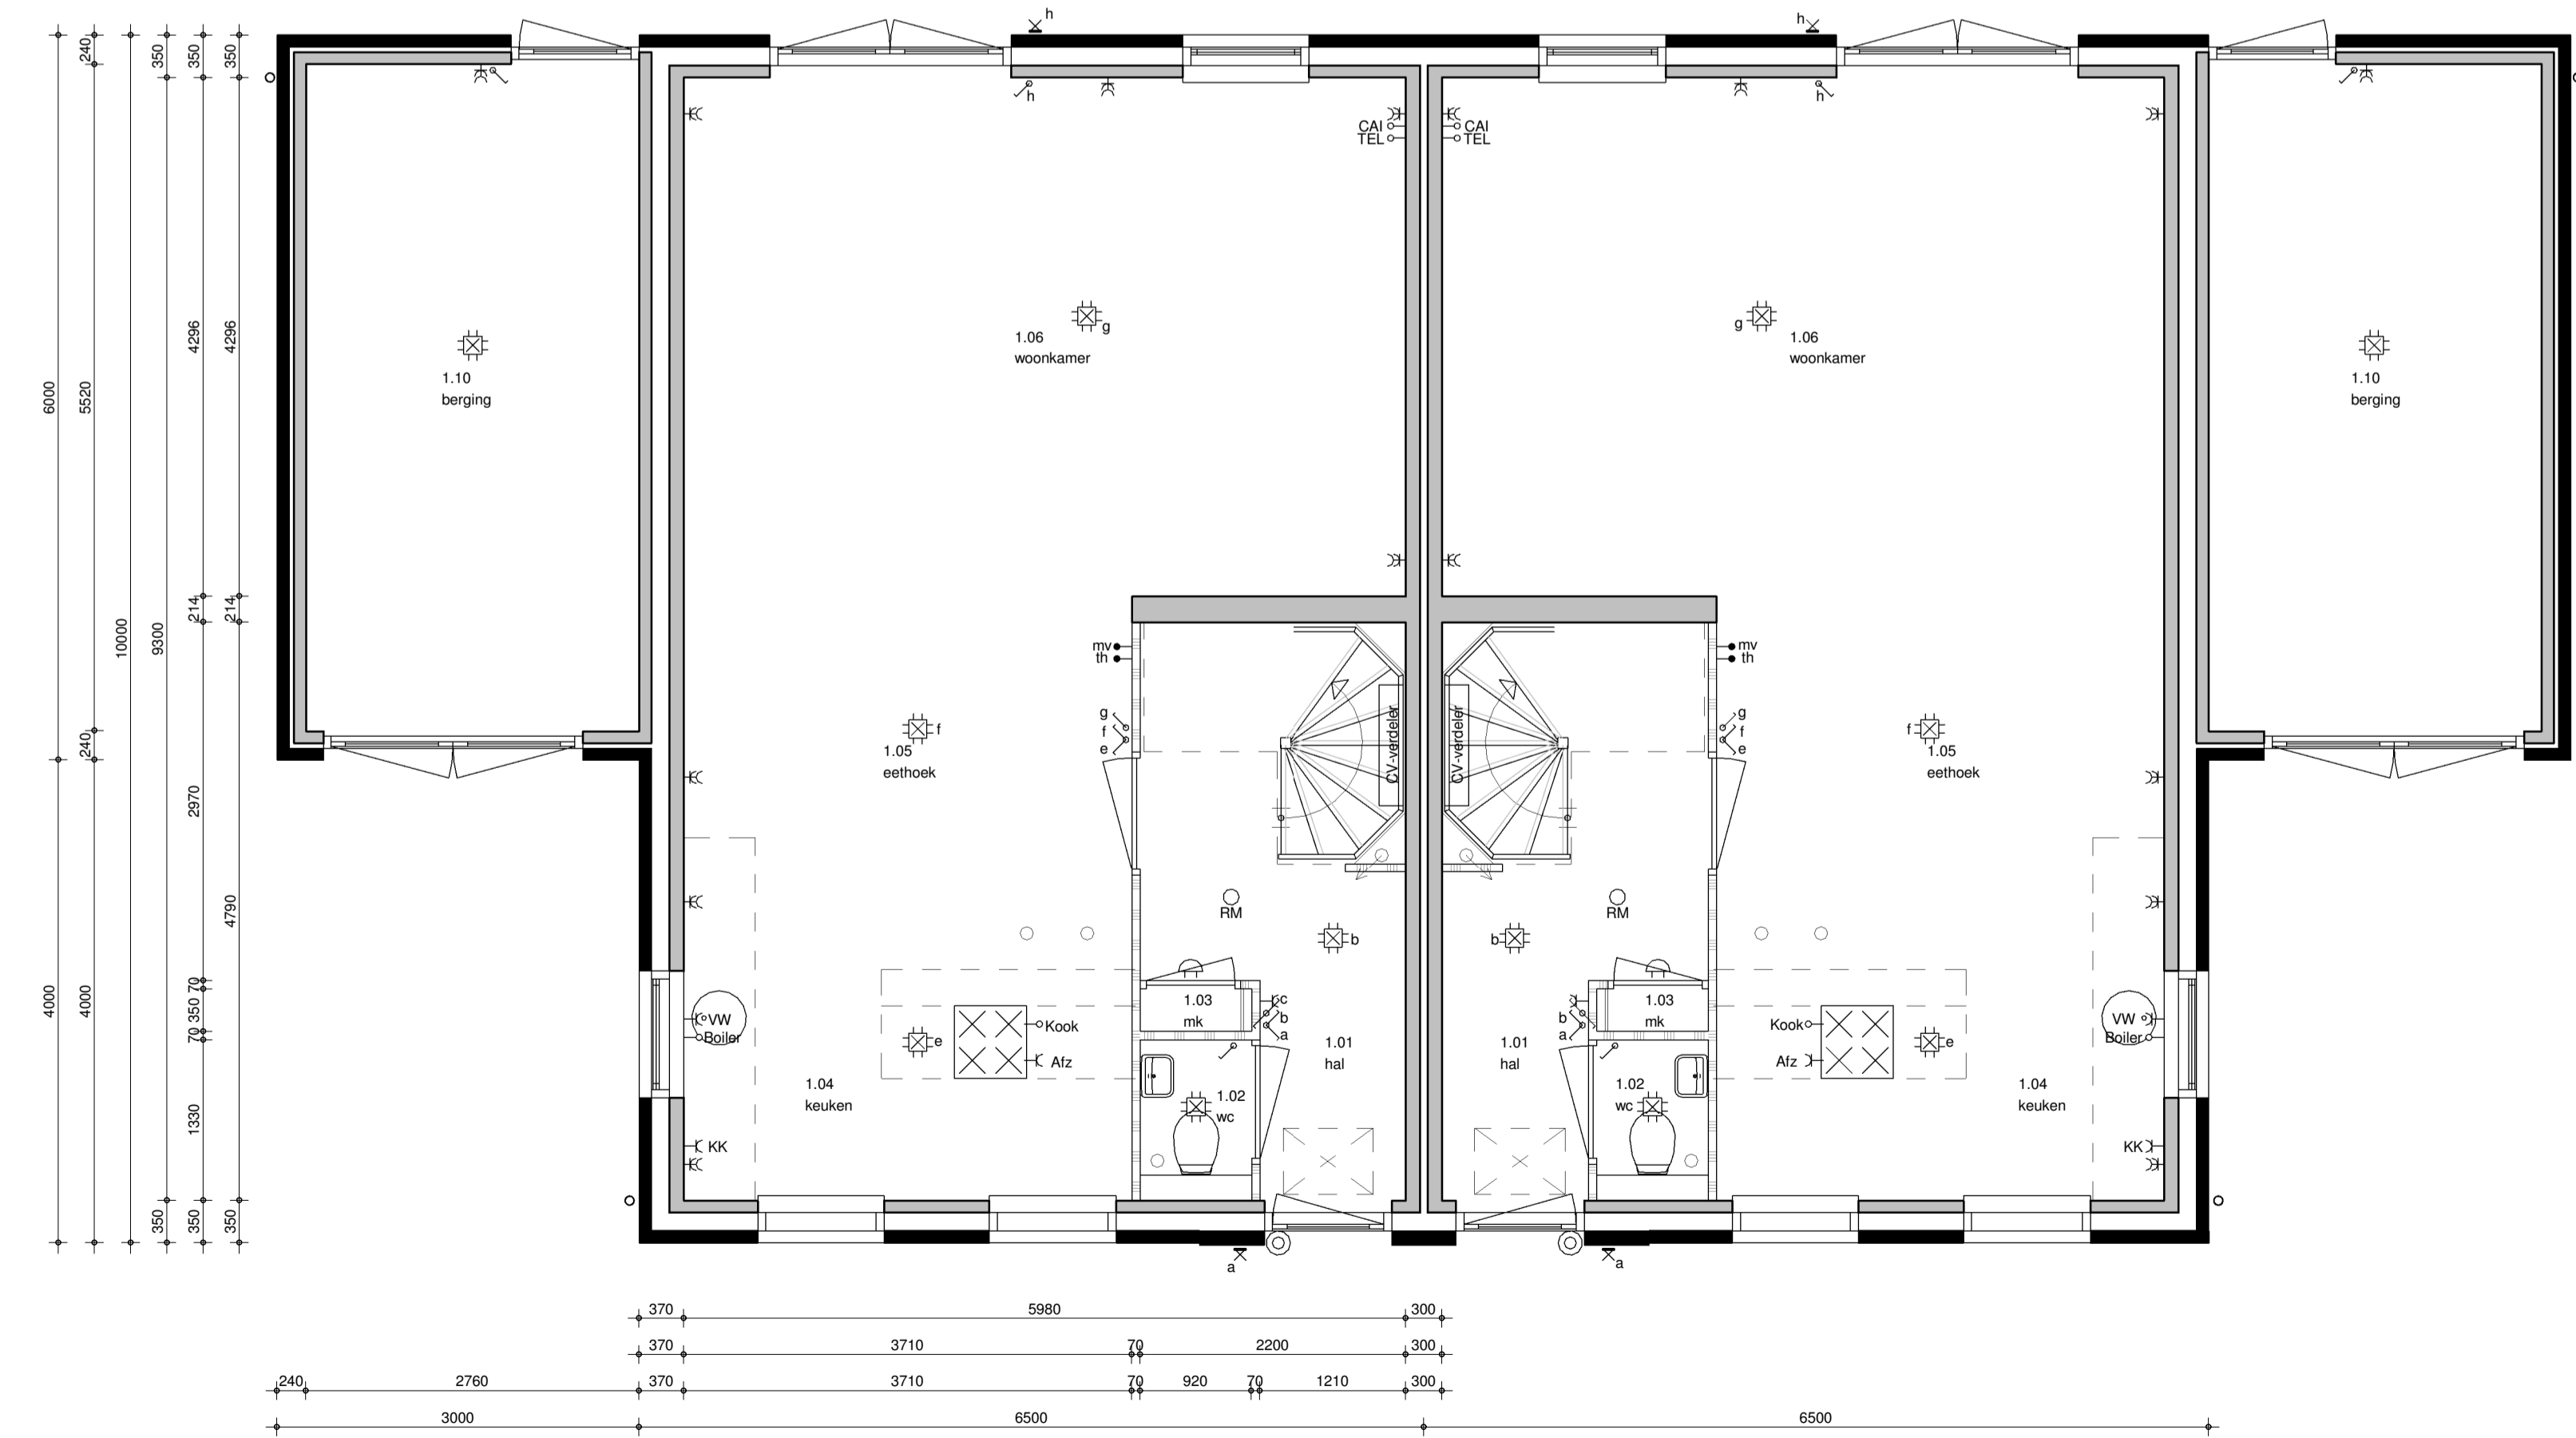

begane grond
1 : 50

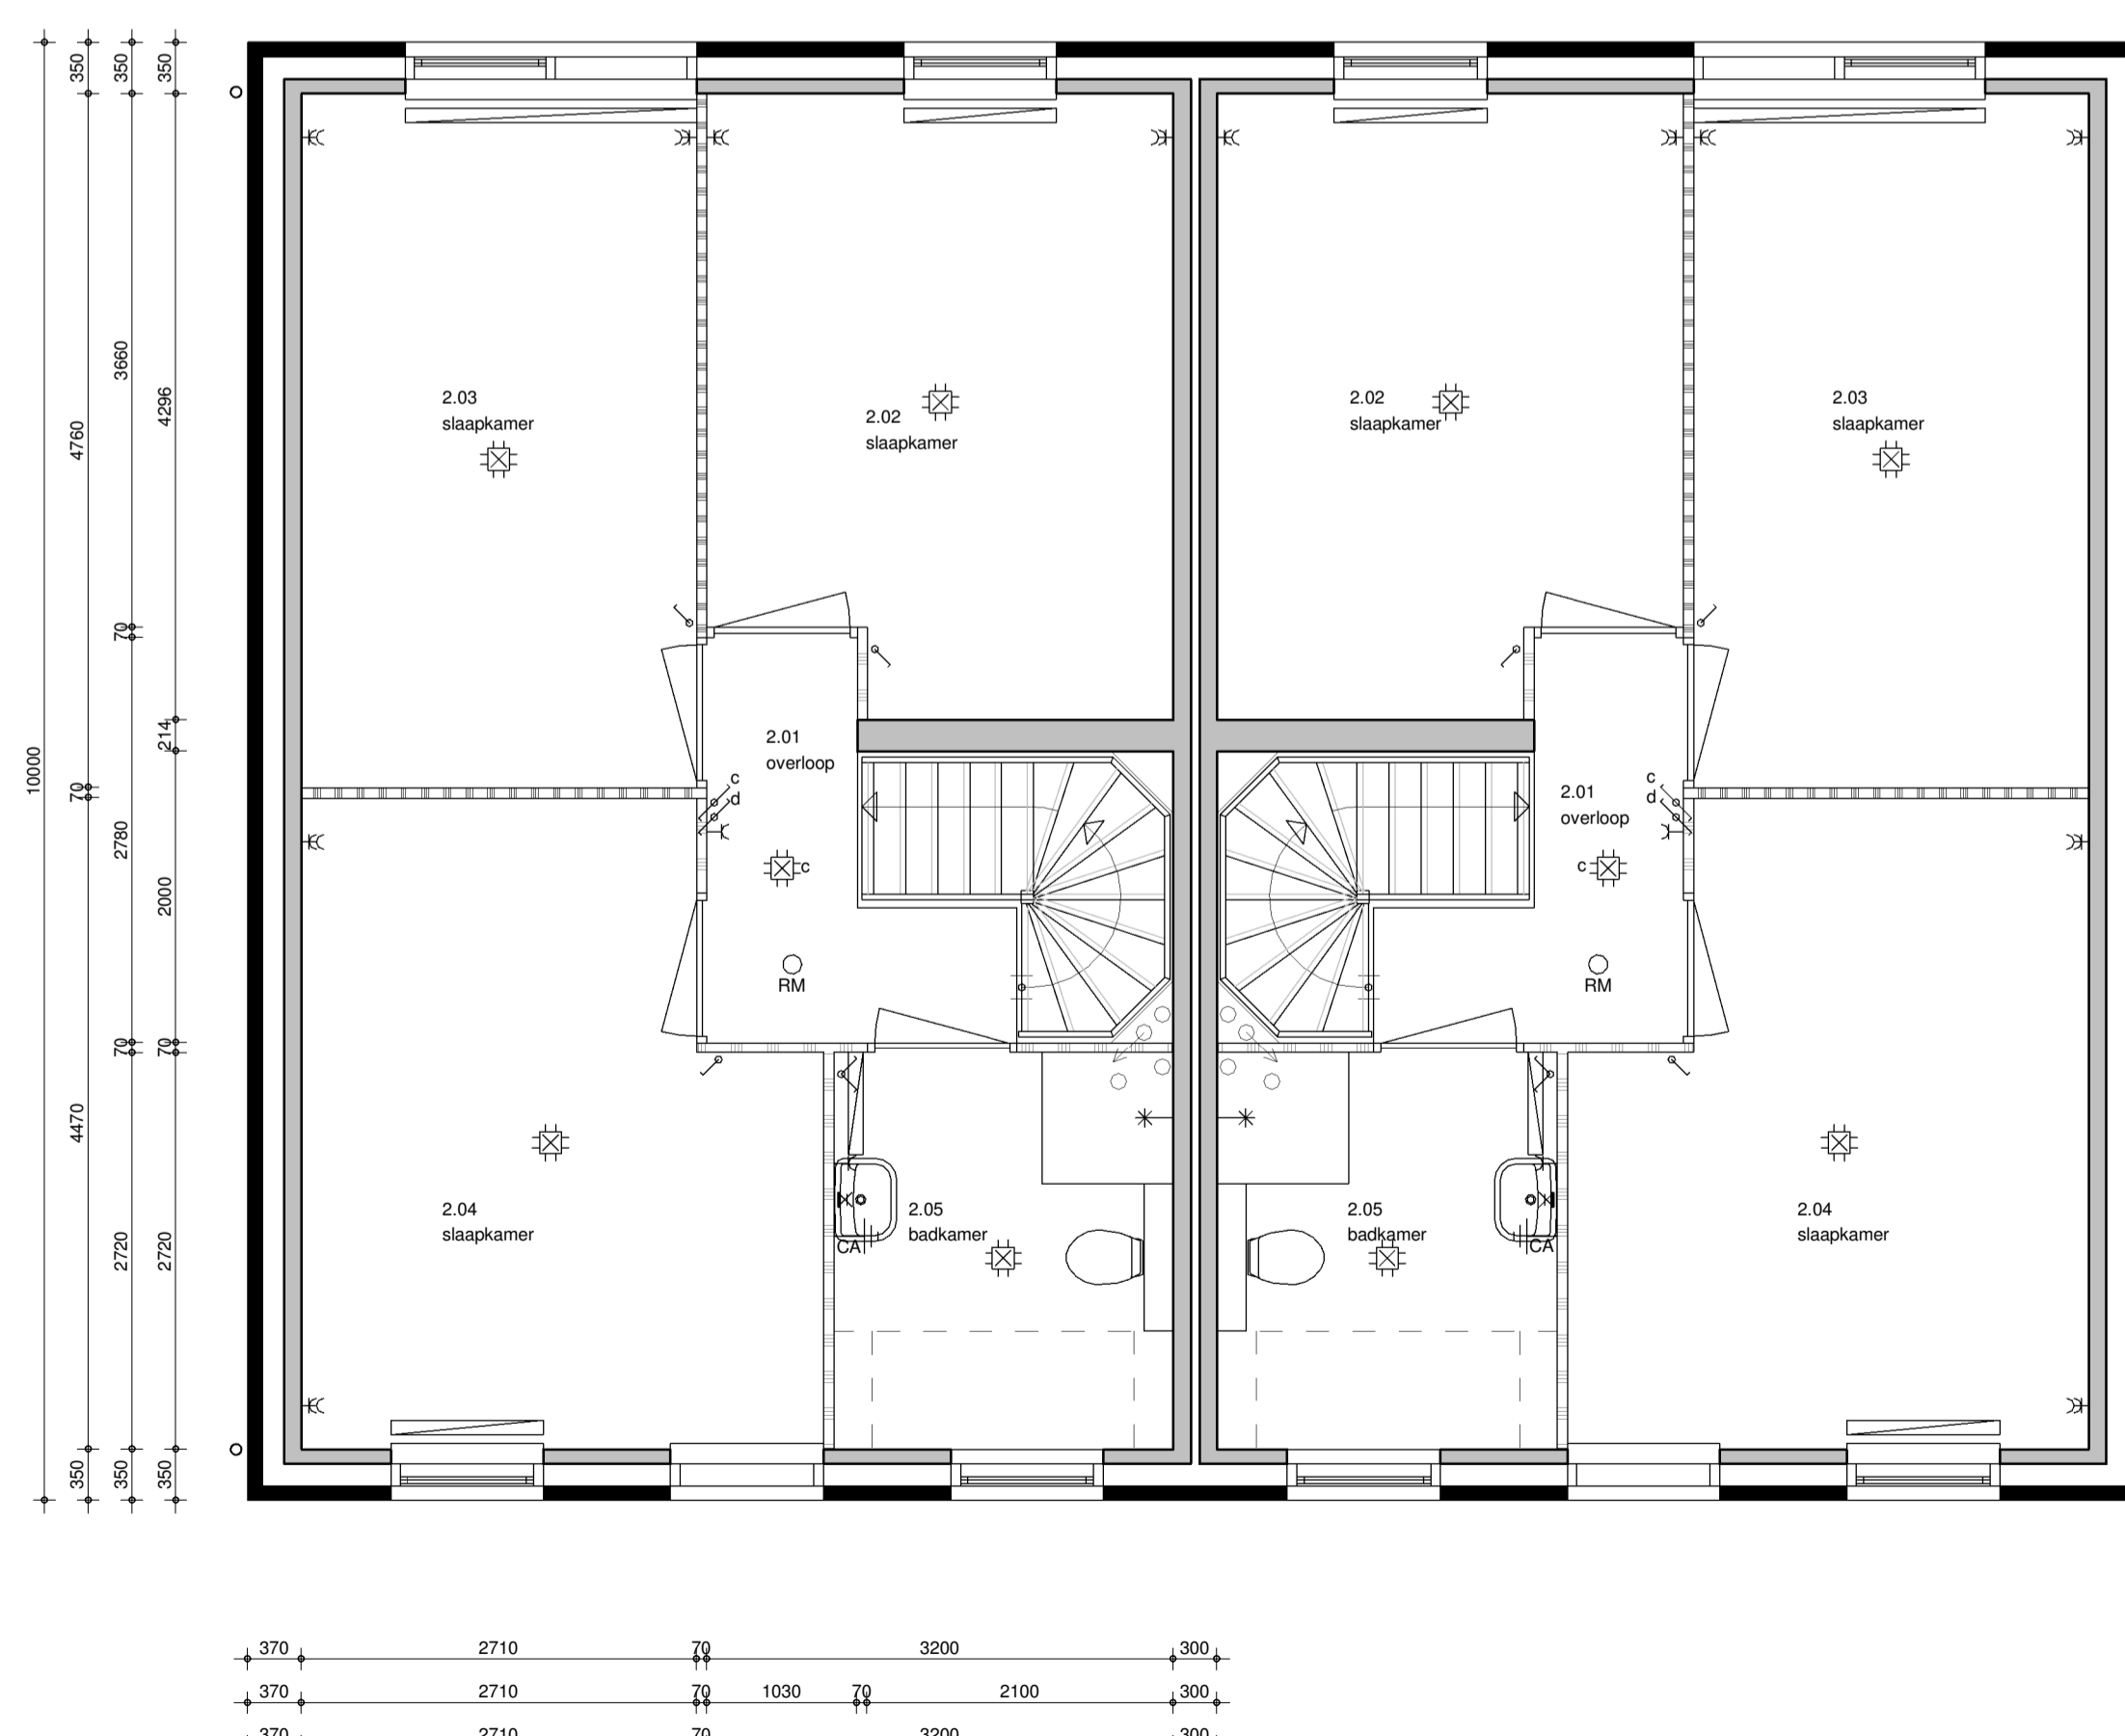

eerste verdieping
1 : 50



brummelhuis
mijn idee van wonen

www.brummelhuis.nl
Tel. 038 - 7501930
Grote Voort 221
8041 BK Zwolle

opdrachtgever :
project : nieuw te bouwen woning plan "Waterrijk" fase 2A te Oosthuizen
tekeningnummer : KAO-01
gewijzigd : a d g
b e h
c f i

type: **01**
werknr.: **16005**
tekenaar: fr
getekend: 15-01-2018