




voorgevel  
1 : 100




linkergevel  
1 : 100




achtergevel  
1 : 100

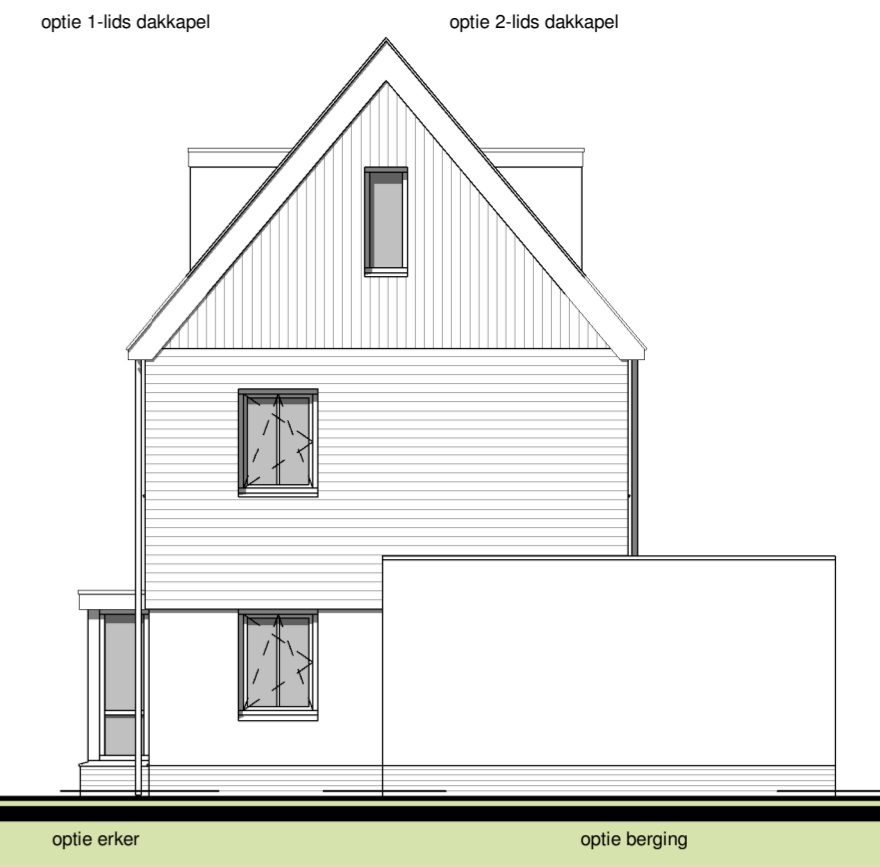



rechtergevel  
1 : 100

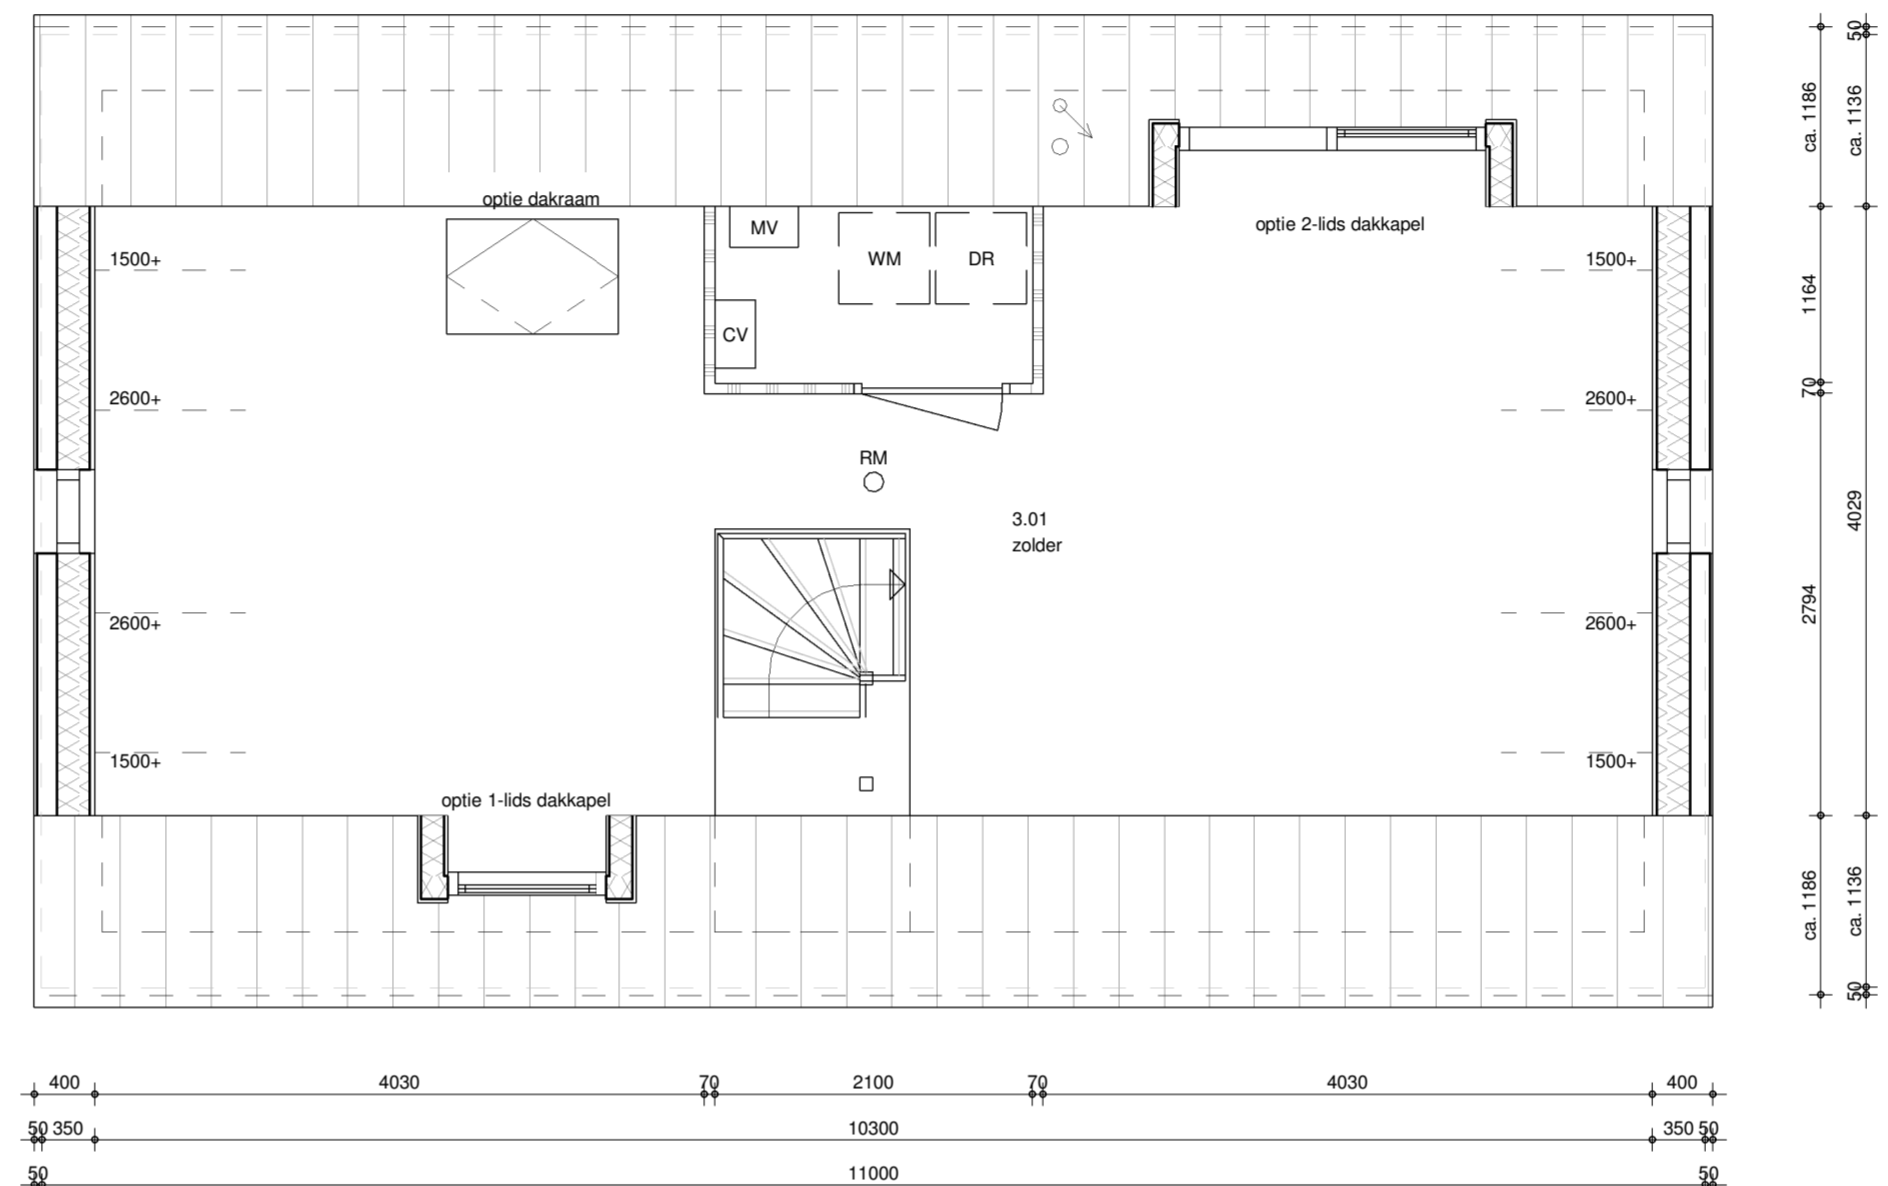


tweede verdieping  
1 : 50

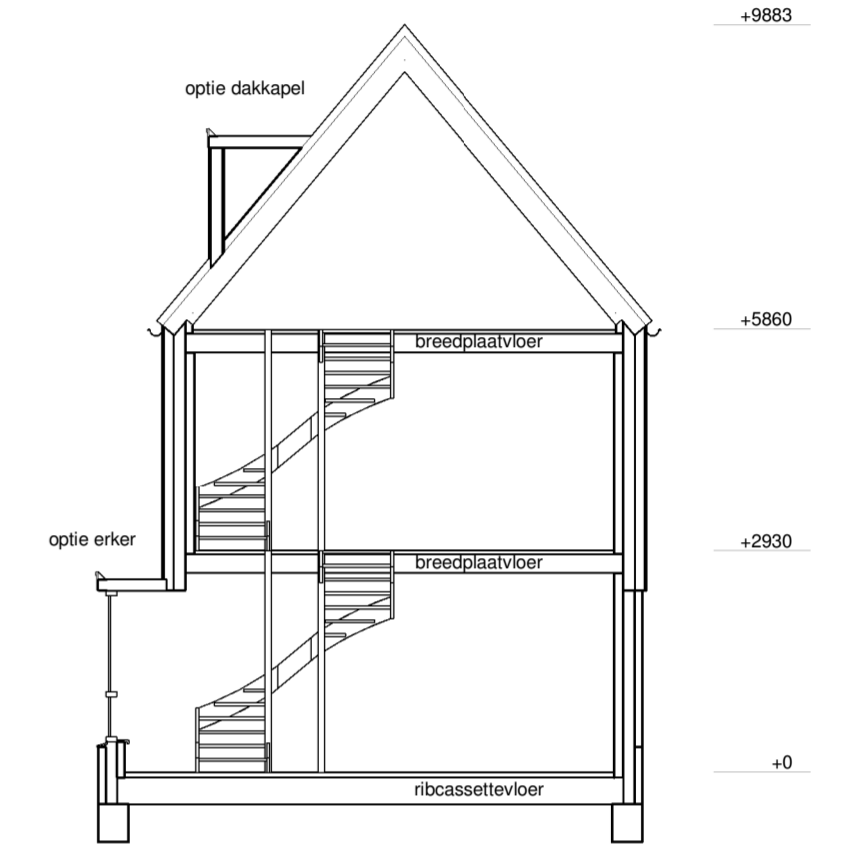


doorsnede  
1 : 100

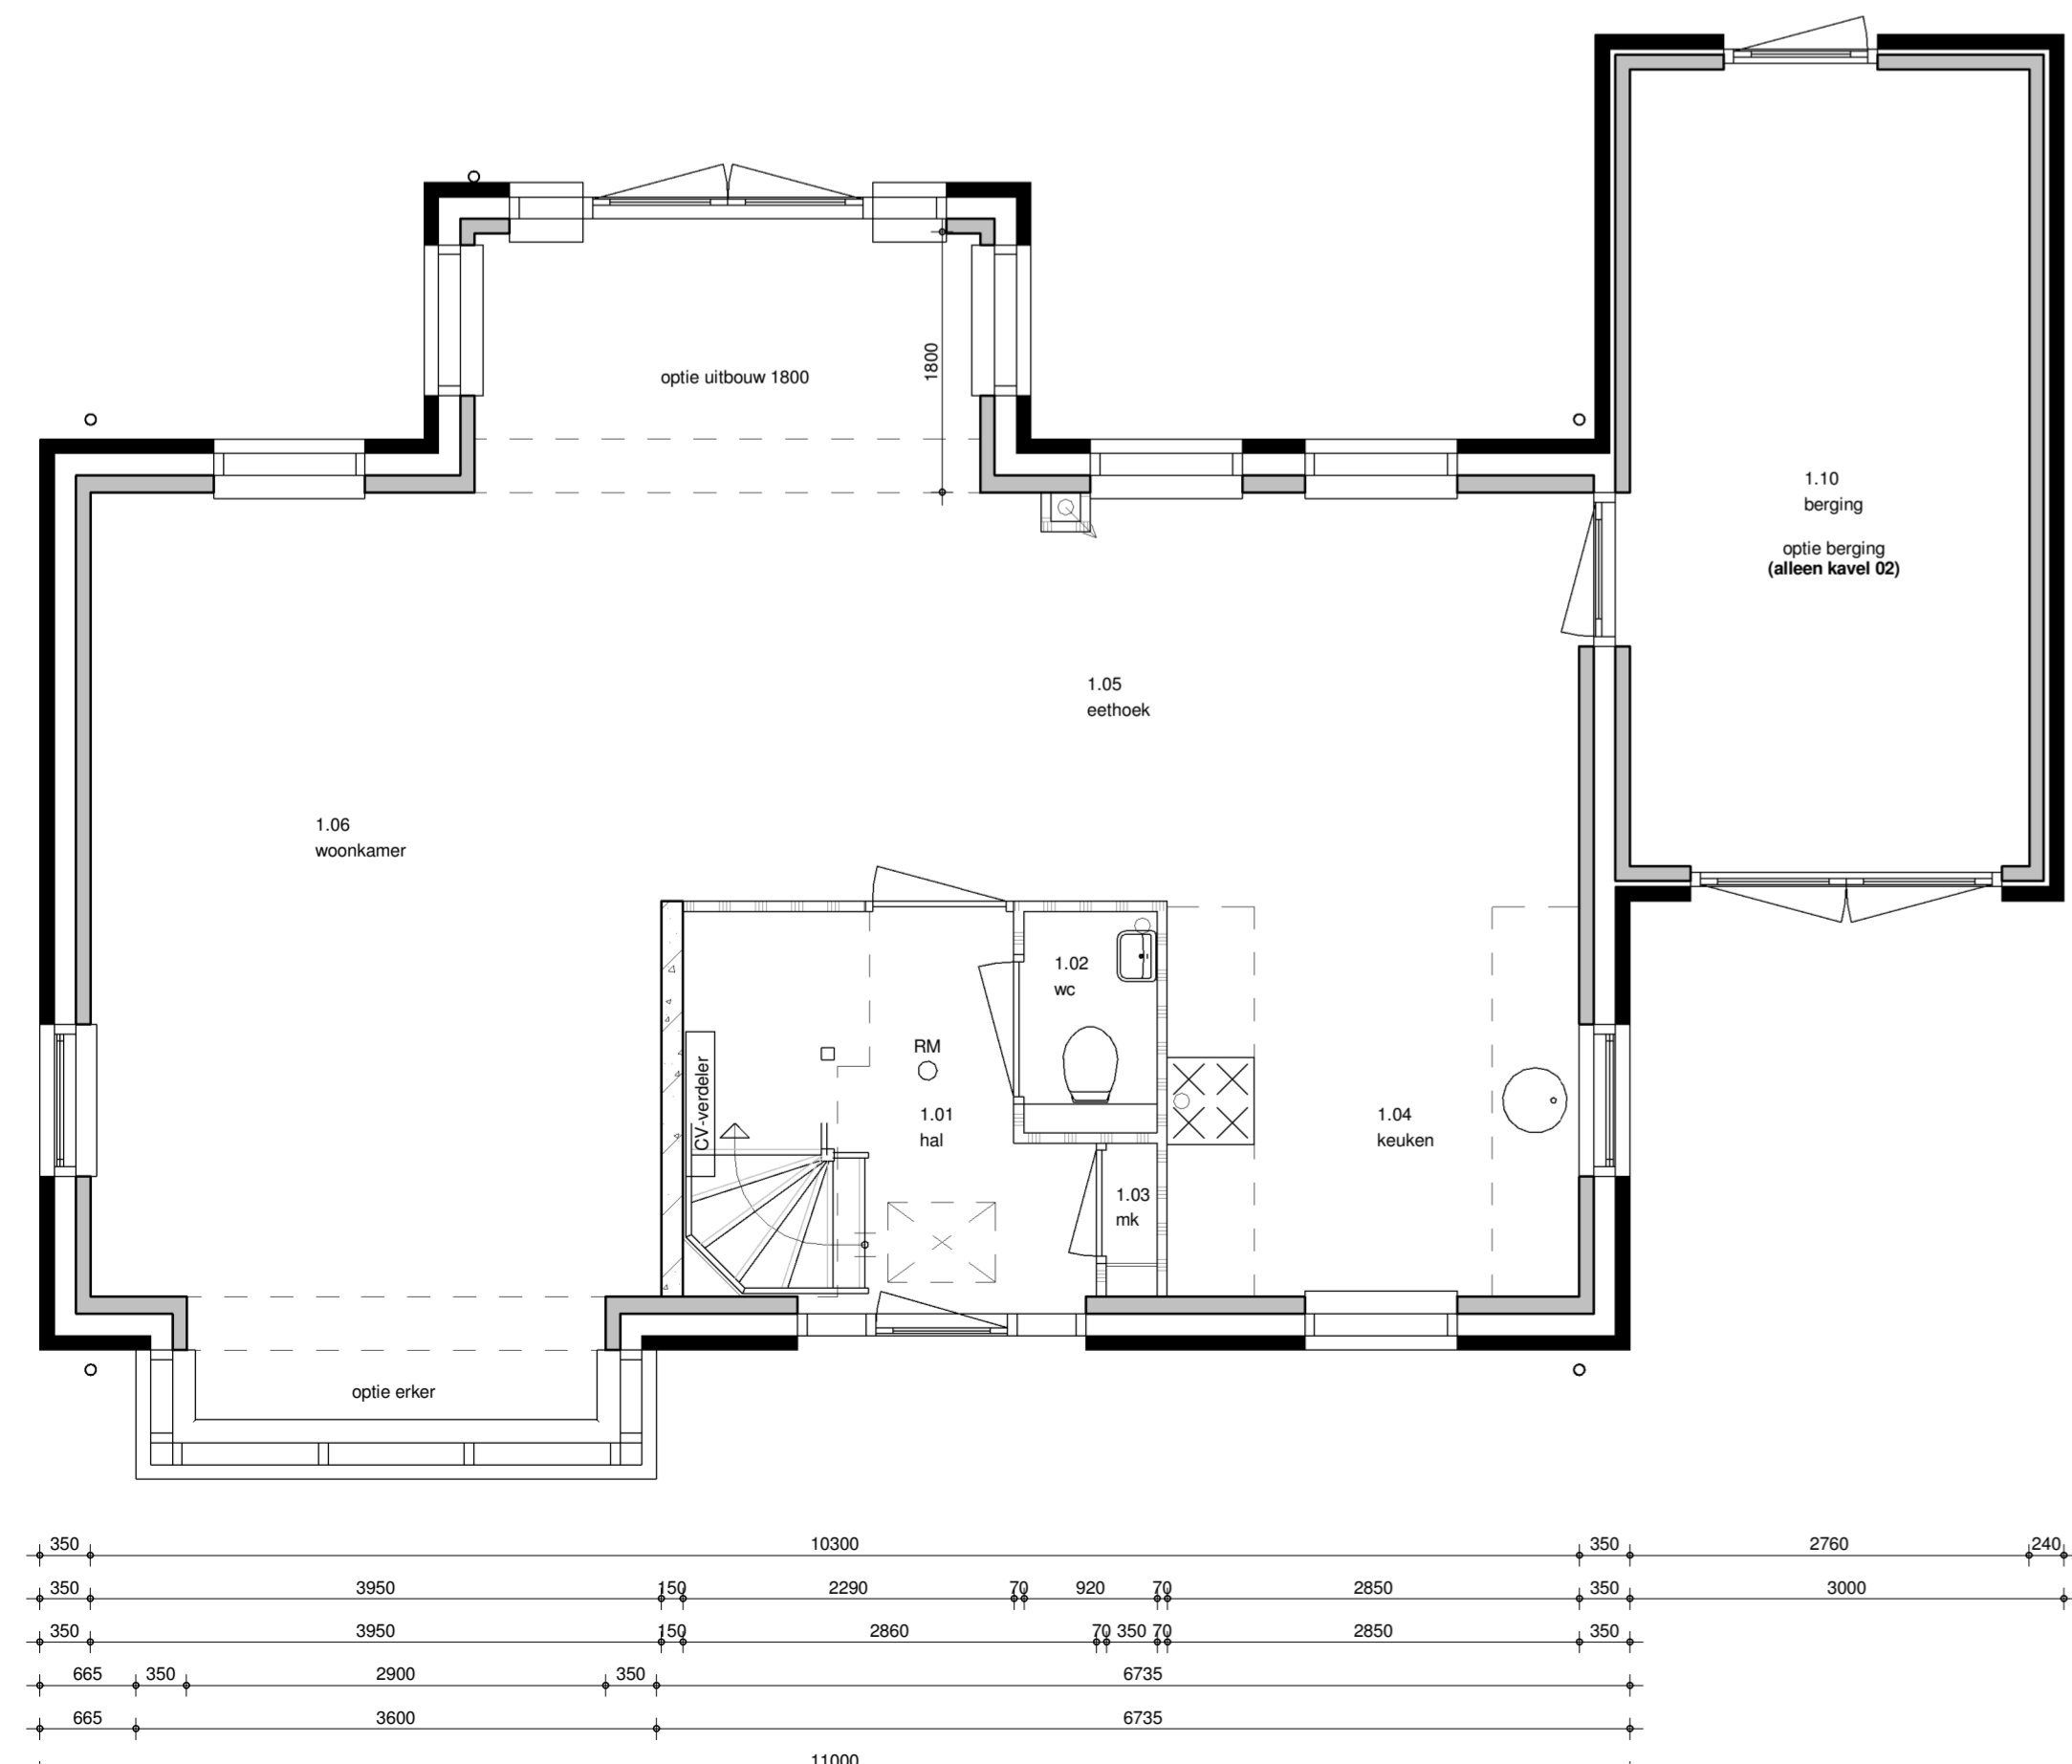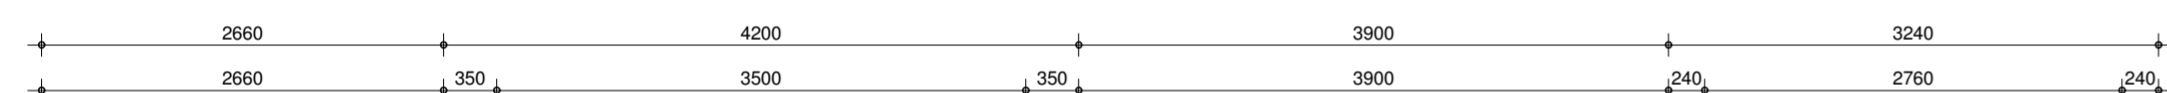

begane grond  
1 : 50

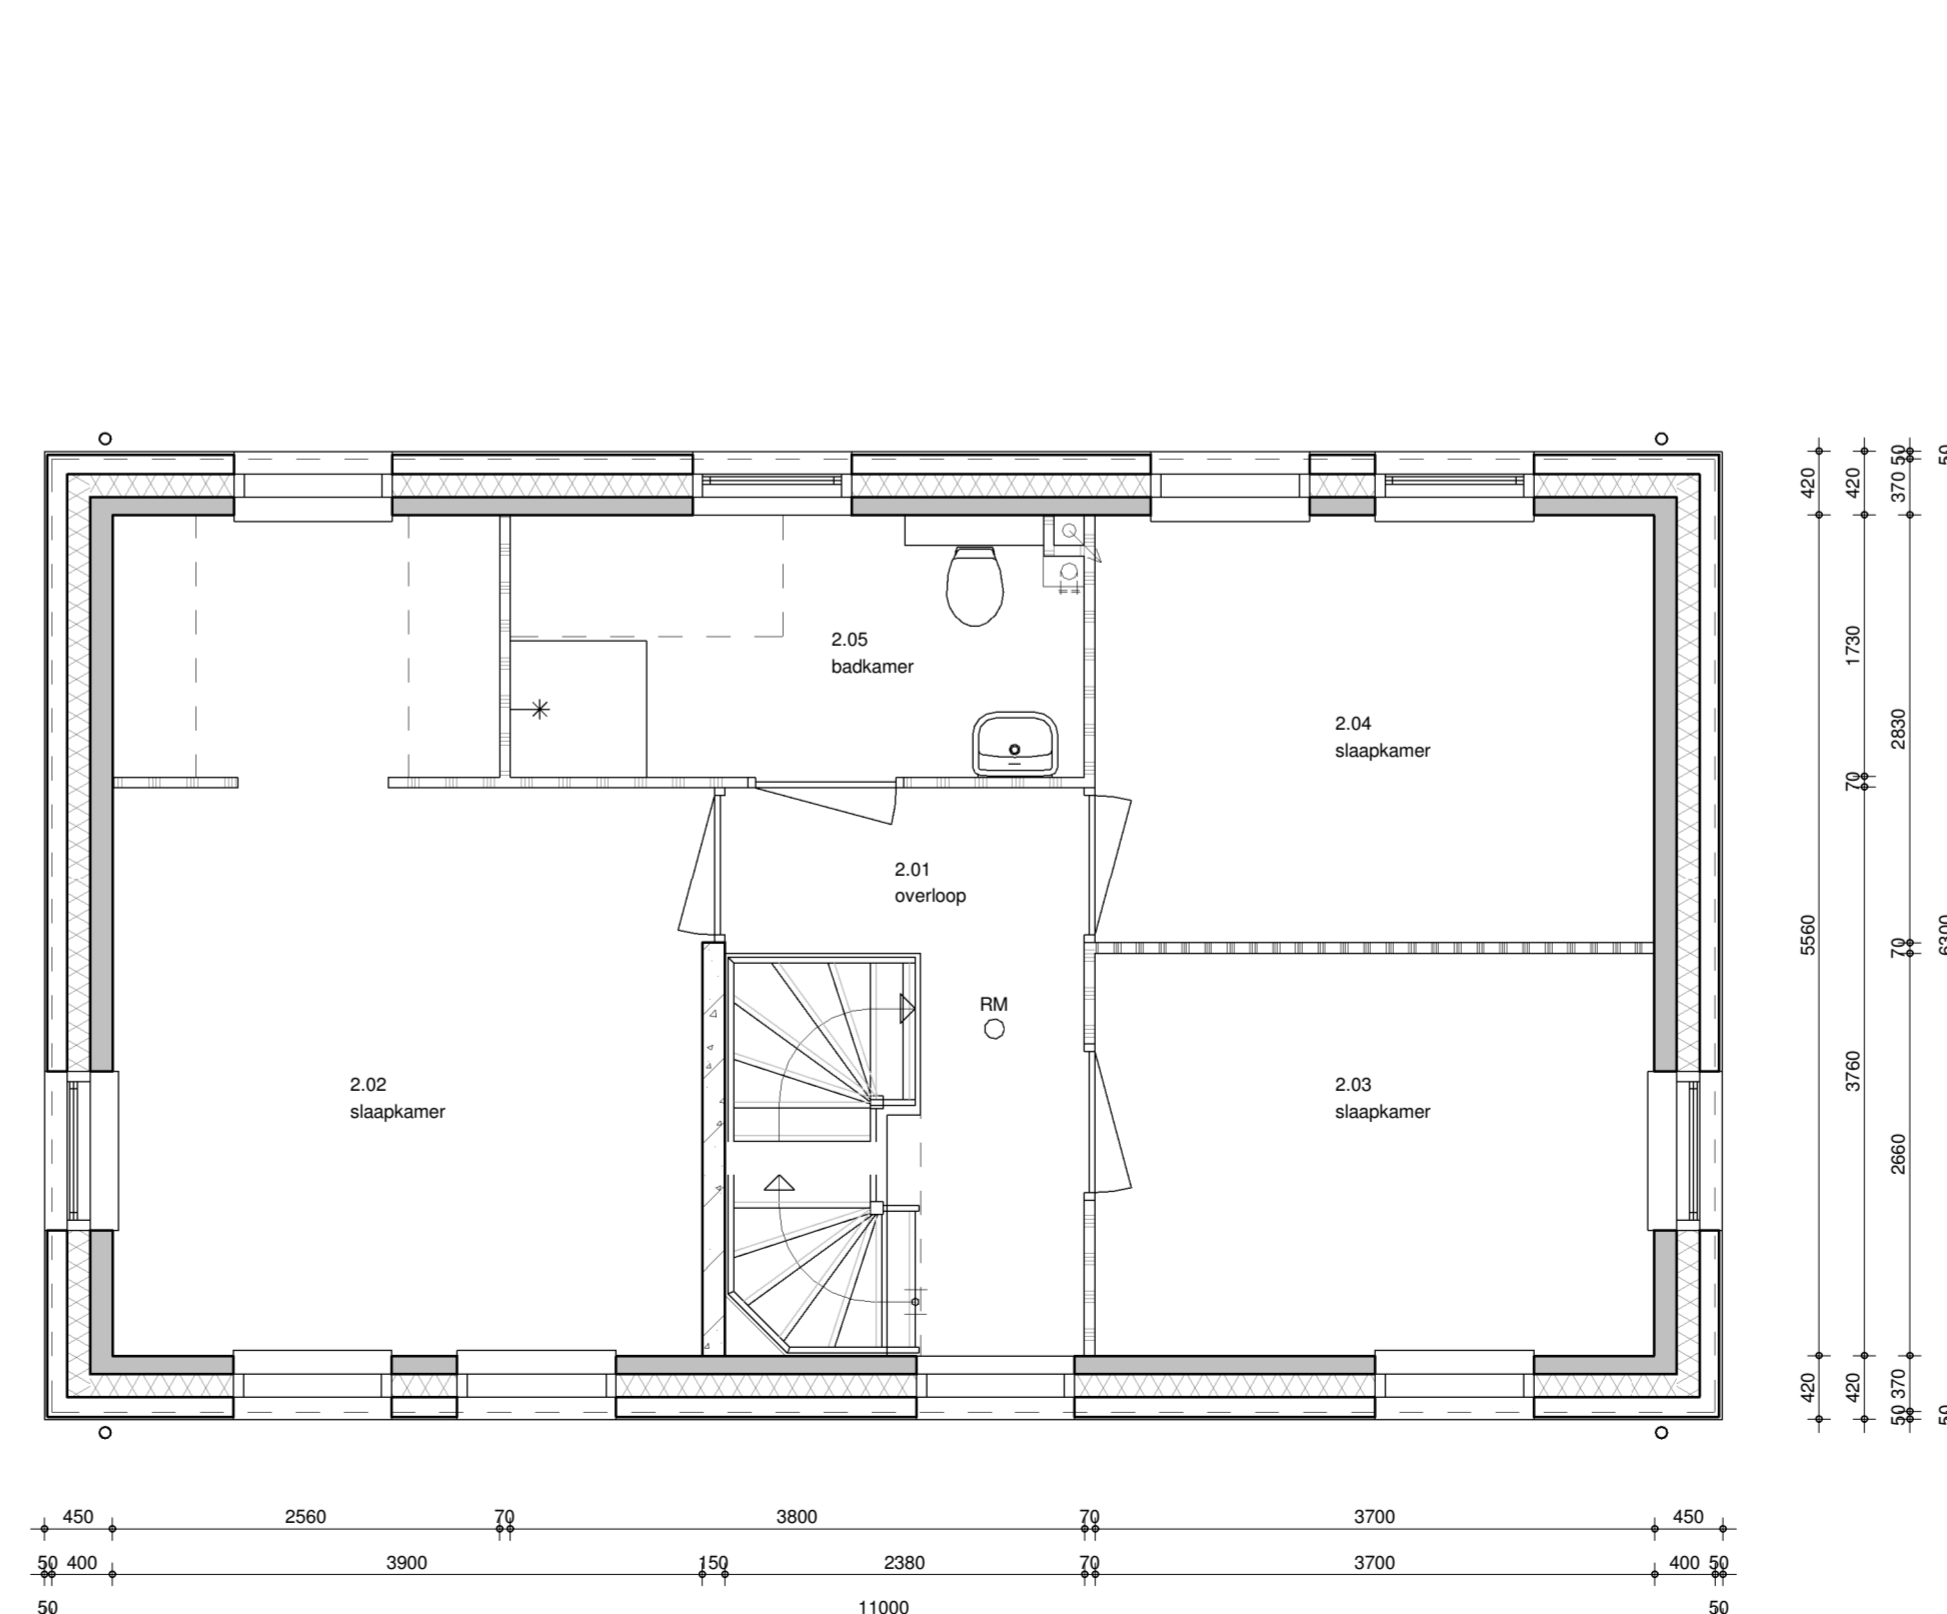

eerste verdieping  
1 : 50

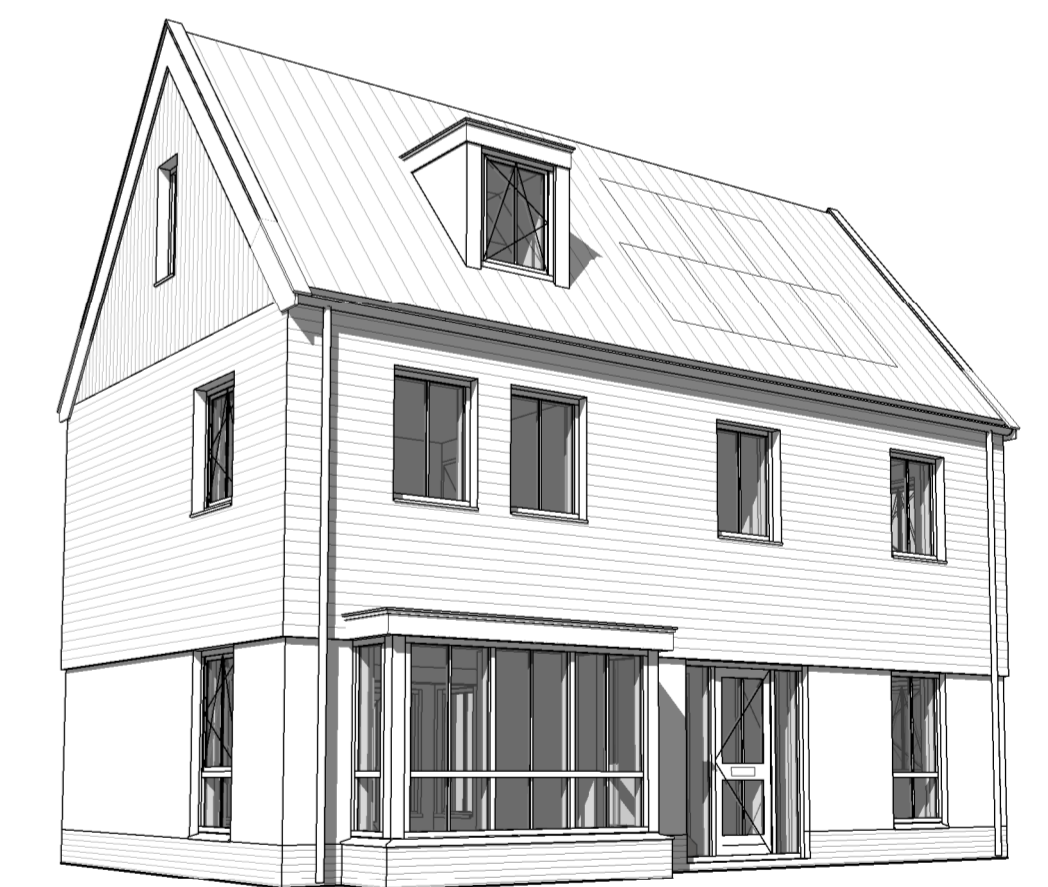

**brummelhuis**  
mijn idee van wonen

www.brummelhuis.nl  
Tel. 036 - 7501930  
Grote Voot 221  
8041 BK Zwolle

opdrachtgever :  
project : nieuw te bouwen woning plan "Waterrijk" fase 2A te Oosthuizen  
tekeningnummer : KAO-04\_optie  
gewijzigd : a 15-02-2018 fr d g  
b e h  
c f i

type: **04\_Optie**  
werknr.: **16005**

tekenaar: fr  
getekend: 15-01-2018