



Voorgevel

kleurstelling bouwnummer 29/30 is afgebeeld

Kleurenschema

Onderdelen	Materialen	Kleur
Gevels	Baksteen	Rood
Voegwerk bwnr. 29 en 52	Mortel	Donkergrijs
Voegwerk bwnr. 30 en 53	Mortel	Middeligrijs
Gevelbekleding	Vezelement stroken	Engels groen
Dak bwnr. 29/30	Keramische pan	Rood engobe
Dak bwnr. 52/53	Keramische pan	Vulkaan Zwart edel engobe
Raandorpels t.p.v. metselwerk	Keramisch	Zwart
Raandorpels t.p.v. gevelbekleding	Aluminium	Dennengroen
Kozijnen	Hardhout	Gebroken wit
Draaiende delen	Hardhout	Gebroken wit
Roeden (op het glas)	Hardhout	Gebroken wit
Voordeur	Samengesteld	Dennengroen
Sfalen kanteledeur	Verzinkt staal	Dennengroen
Buffendeur + roeden berging	Hardhout	Dennengroen
Bouwdelen	Hout	Gebroken wit
Dakrandafwerking plattendak	Aluminium trim	Grijs
Hemelwaterafvoer	PVC	Grijs
Ventilatieroosters	Aluminium	Blank geanodiseerd
Zijwangen dakkapel	Redcedar rabat	Gebroken wit

Renvooi

- baksteen 100mm schoonwerk
- steen v.z.v. gevelbekleding
- kalkzandsteen vuilwerk
- kalkzandsteen ankerloze woningscheidende spouwmuur
- lichte scheidingswand gipsblokken standaard
- lichte scheidingswand gipsblokken zwaar
- houtskeletbouw


Rechter zijgevel

Renvooi


- plafondlichtaansluitpunt
- wandlichtaansluitpunt
- enkele schakelaar
- dubbele schakelaar
- wissel schakelaar
- enkele wandcontactdoos gearad
- dubbele wandcontactdoos gearad
- onbedrade aansluiting telefoon
- onbedrade aansluiting centrale antenne inrichting
- bedrade aansluiting elektrisch kooktoestel
- onbedrade aansluiting boiler
- onbedrade aansluiting vaatwasser
- thermostaat
- buitenkraan
- rookmelder
- opstelplaats voor koelkast
- opstelplaats voor wasautomaat
- opstelplaats voor wasdroger
- elektrische radiator (plaats en afmeting indicatief)
- bedrukker
- bel
- mechanische ventilatie-unit (plaats en afmeting indicatief)
- ventilatorrooster
- wand afzuigventiel mechanische ventilatie
- plafond afzuigventiel mechanische ventilatie
- plafond afzuigventiel pijpventilator
- dakdoorvoer t.b.v. ventilatie
- warmtepomp binnen-unit (plaats en afmeting indicatief)
- warmtepomp buiten-unit (plaats en afmeting indicatief)
- verdeelunit t.b.v. vloerverwarming
- v.z.v. gemalleerde beglazing (Colorbel o.g.)
- v.z.v. matje/ondoorzichtige beglazing
- v.z.v. v.z.v. pv-panelen (afmeting, aantal en ligging indicatief)

Achtergevel

Linker zijgevel

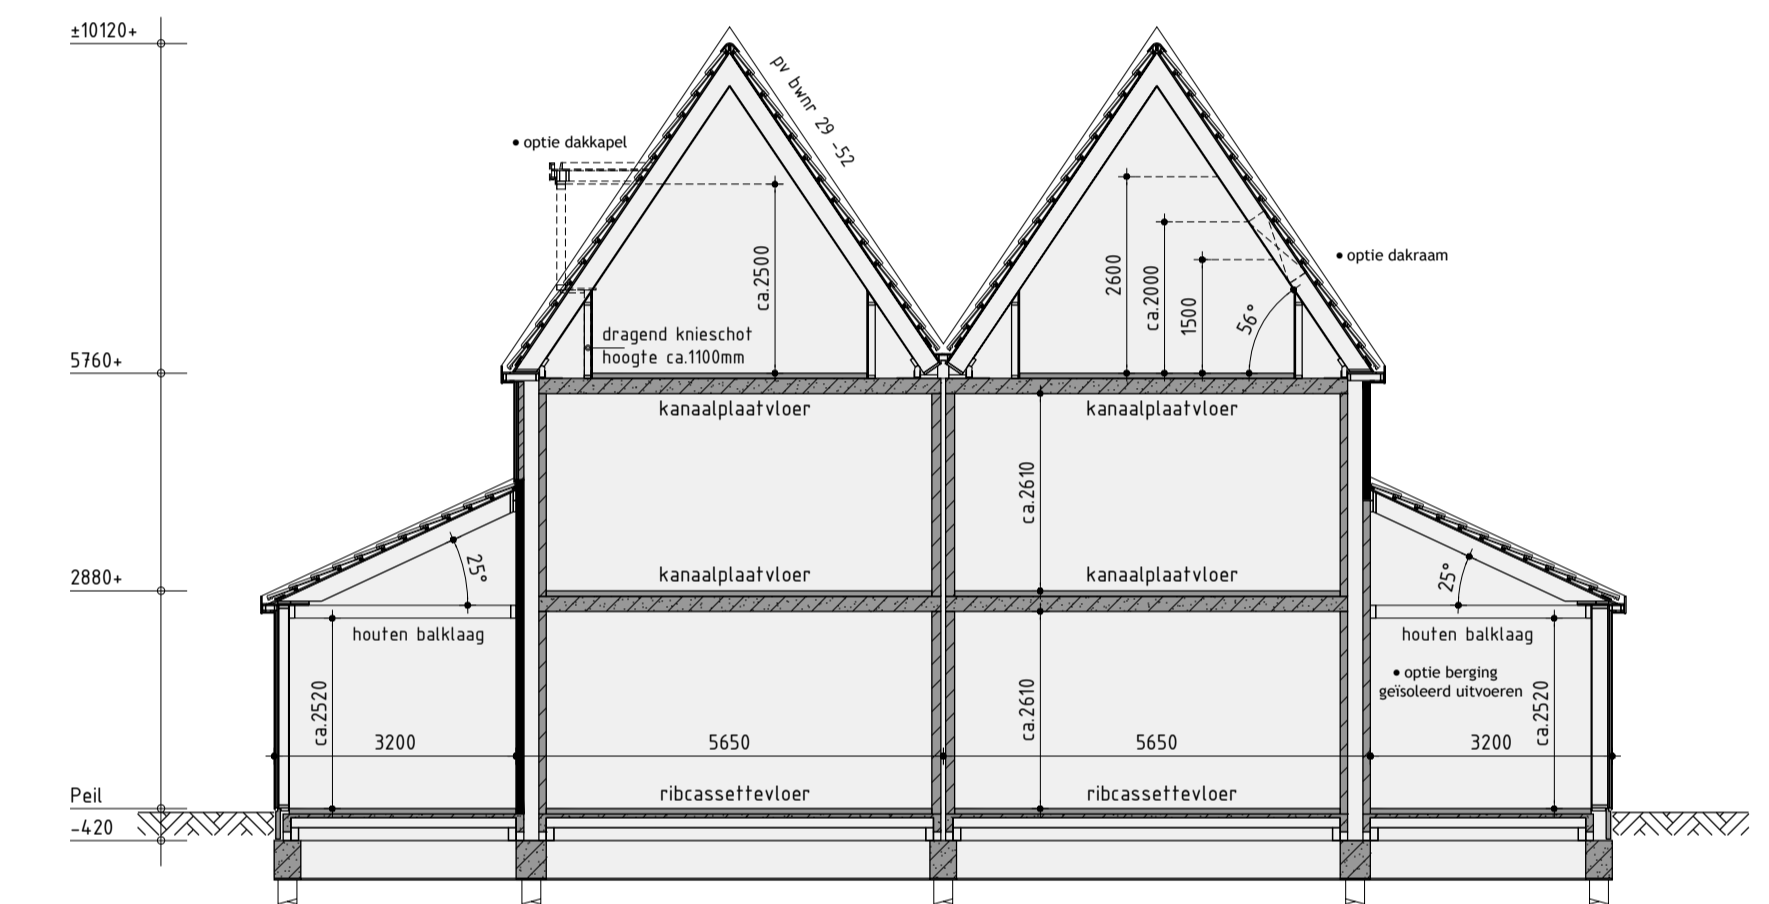


Principe doorsnede A-A

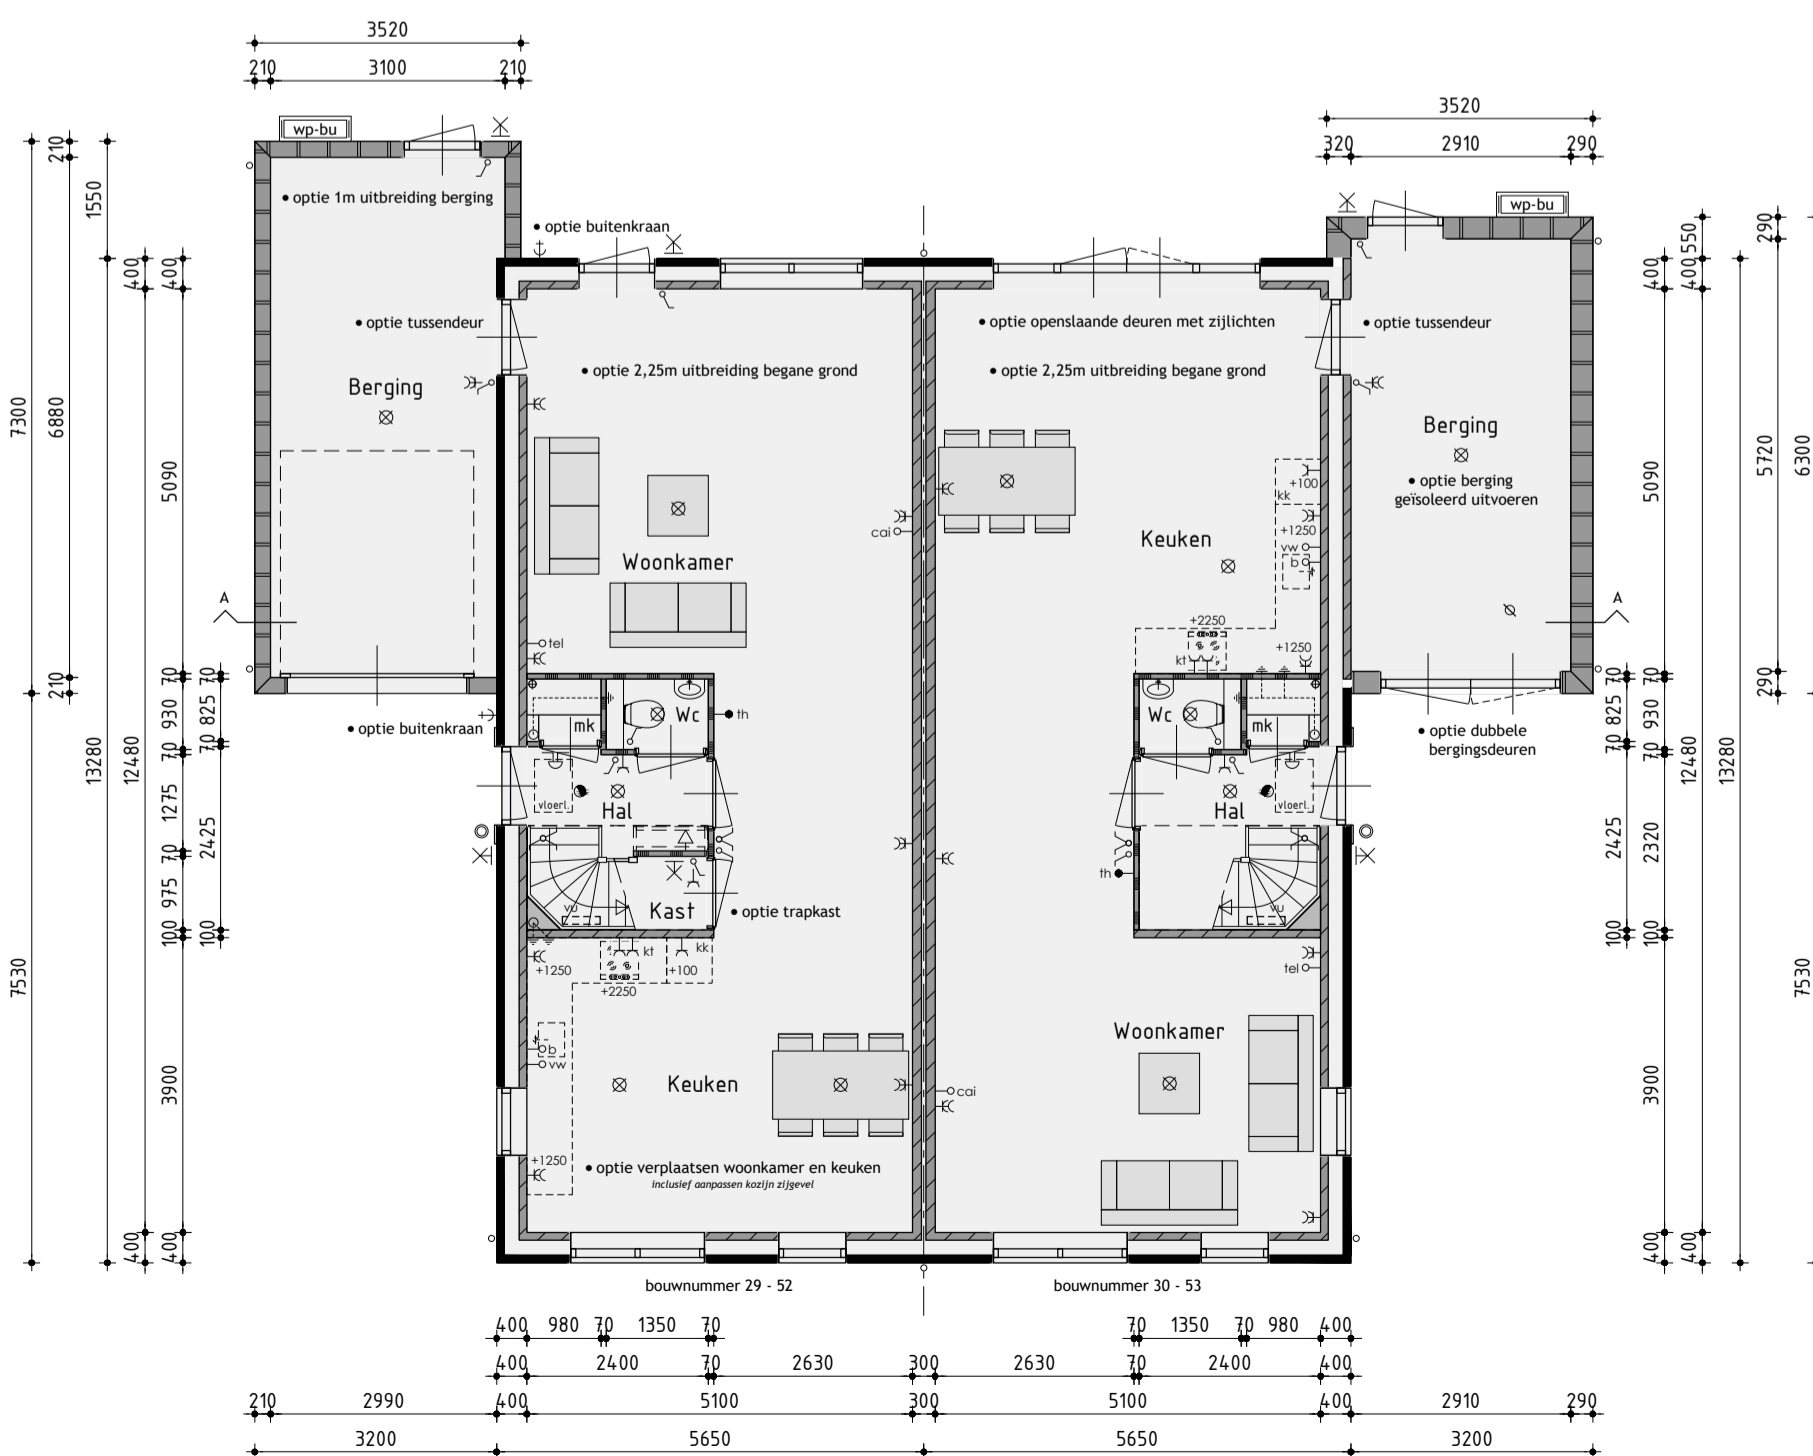

Begane grond

v.z.v. vloerverwarming exclusief berging

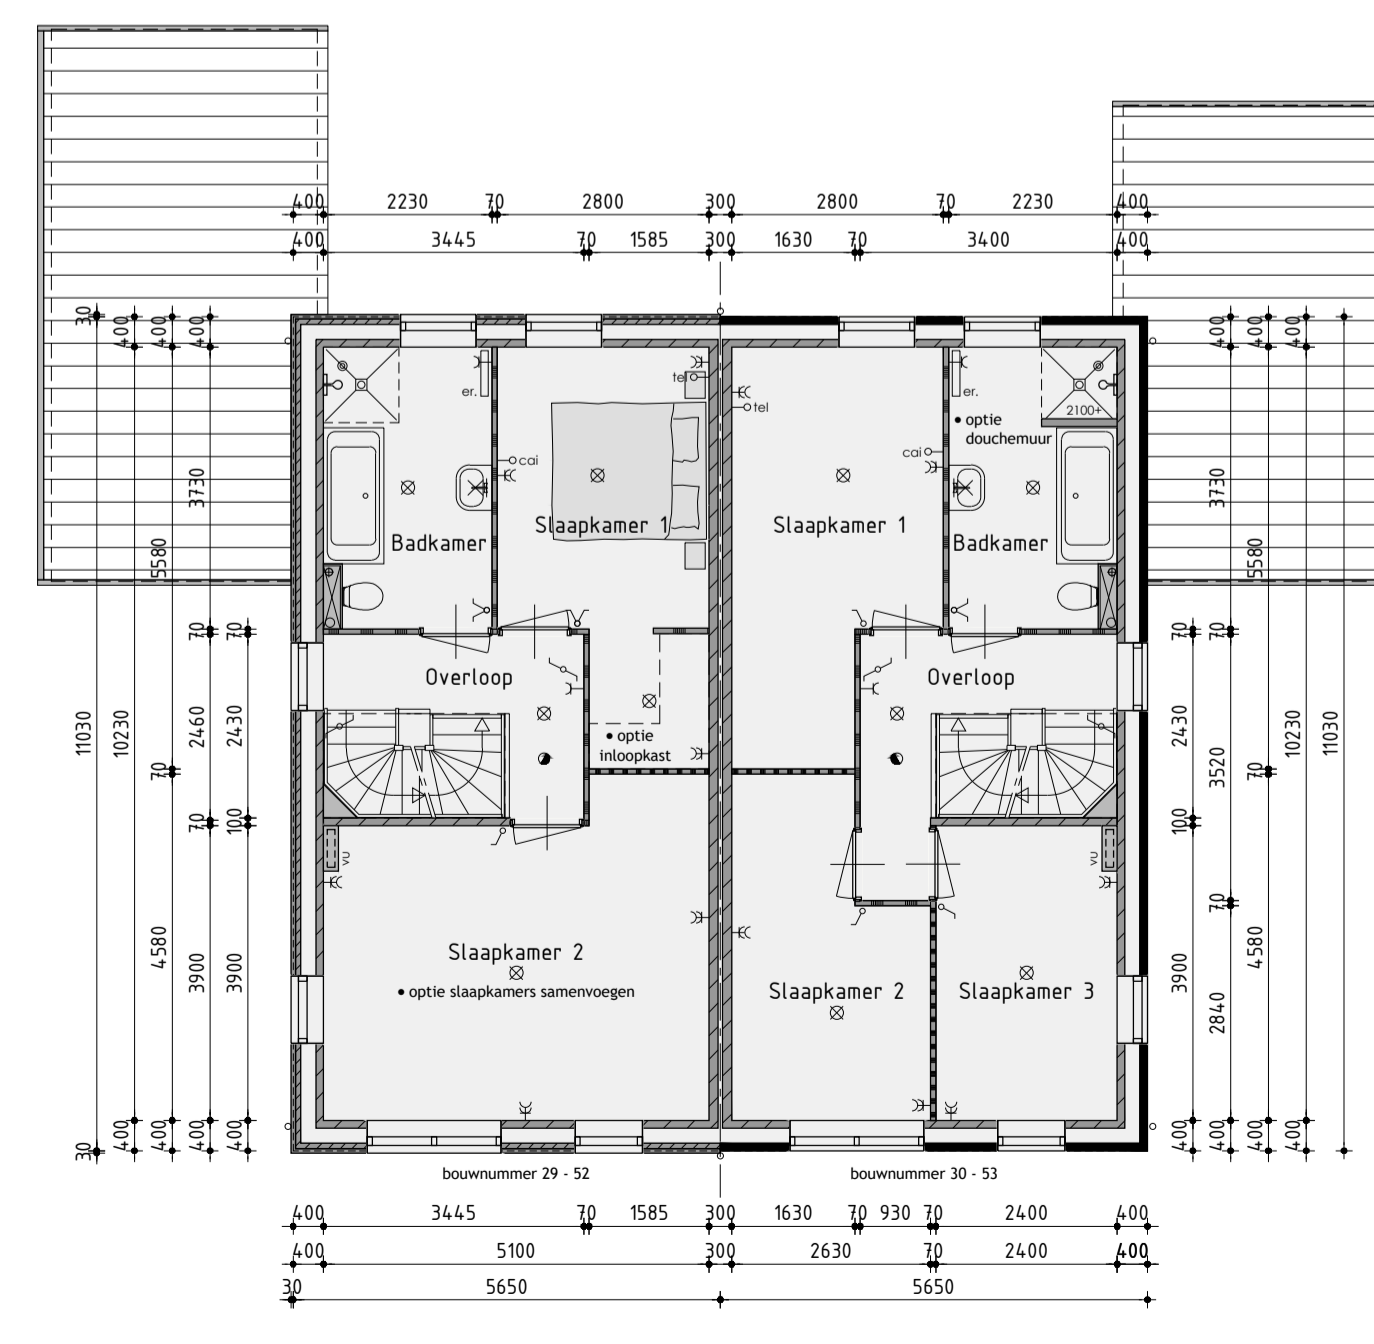

1ste Verdieping

v.z.v. vloerverwarming



2de Verdieping

Woningtype E opties

Bouwnummer 29/30 - 52/53

Plan: Waterrijk deelgebied 3A cluster 2 en 3 te Oosthuizen, Gemeente Edam-Volendam

Ontwikkeling: **bpd** Realisatie en kopersbegeleiding: **De Tocht 5**
 Amsterdam **KUIN bv** 1611 HT Bovenkarspel
 Formaat: A1
 Schaal: 1:100

Verkooptekening

Datum 1 11-05-2020
 Datum 2 10-06-2020
 Datum 3 01-12-2020 bestektekening
 Datum 4 13-01-2021
 Datum 5 11-03-2021
 Datum 6
 Datum 7
 Datum 8

Datum 9
 Datum 10
 Datum 11
 Datum 12
 Datum 13
 Datum 14
 Datum 15
 Datum 16