



voorgevel
1 : 100





linkergevel
1 : 100





achtergevel
1 : 100





rechtergevel
1 : 100

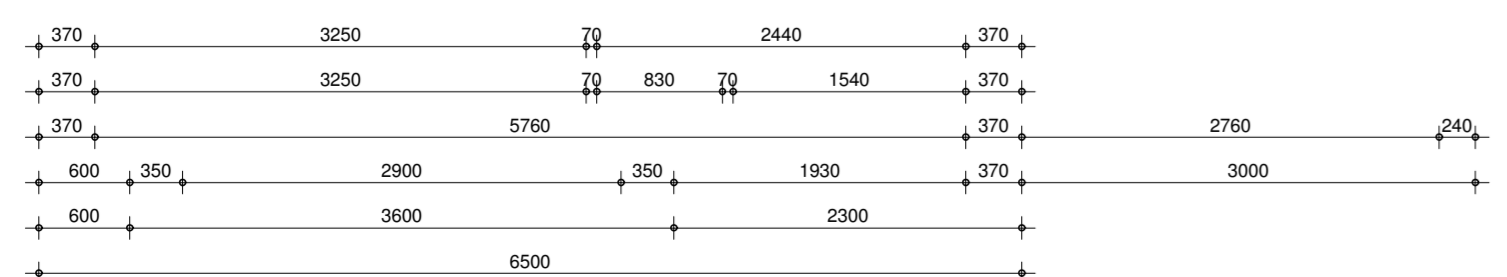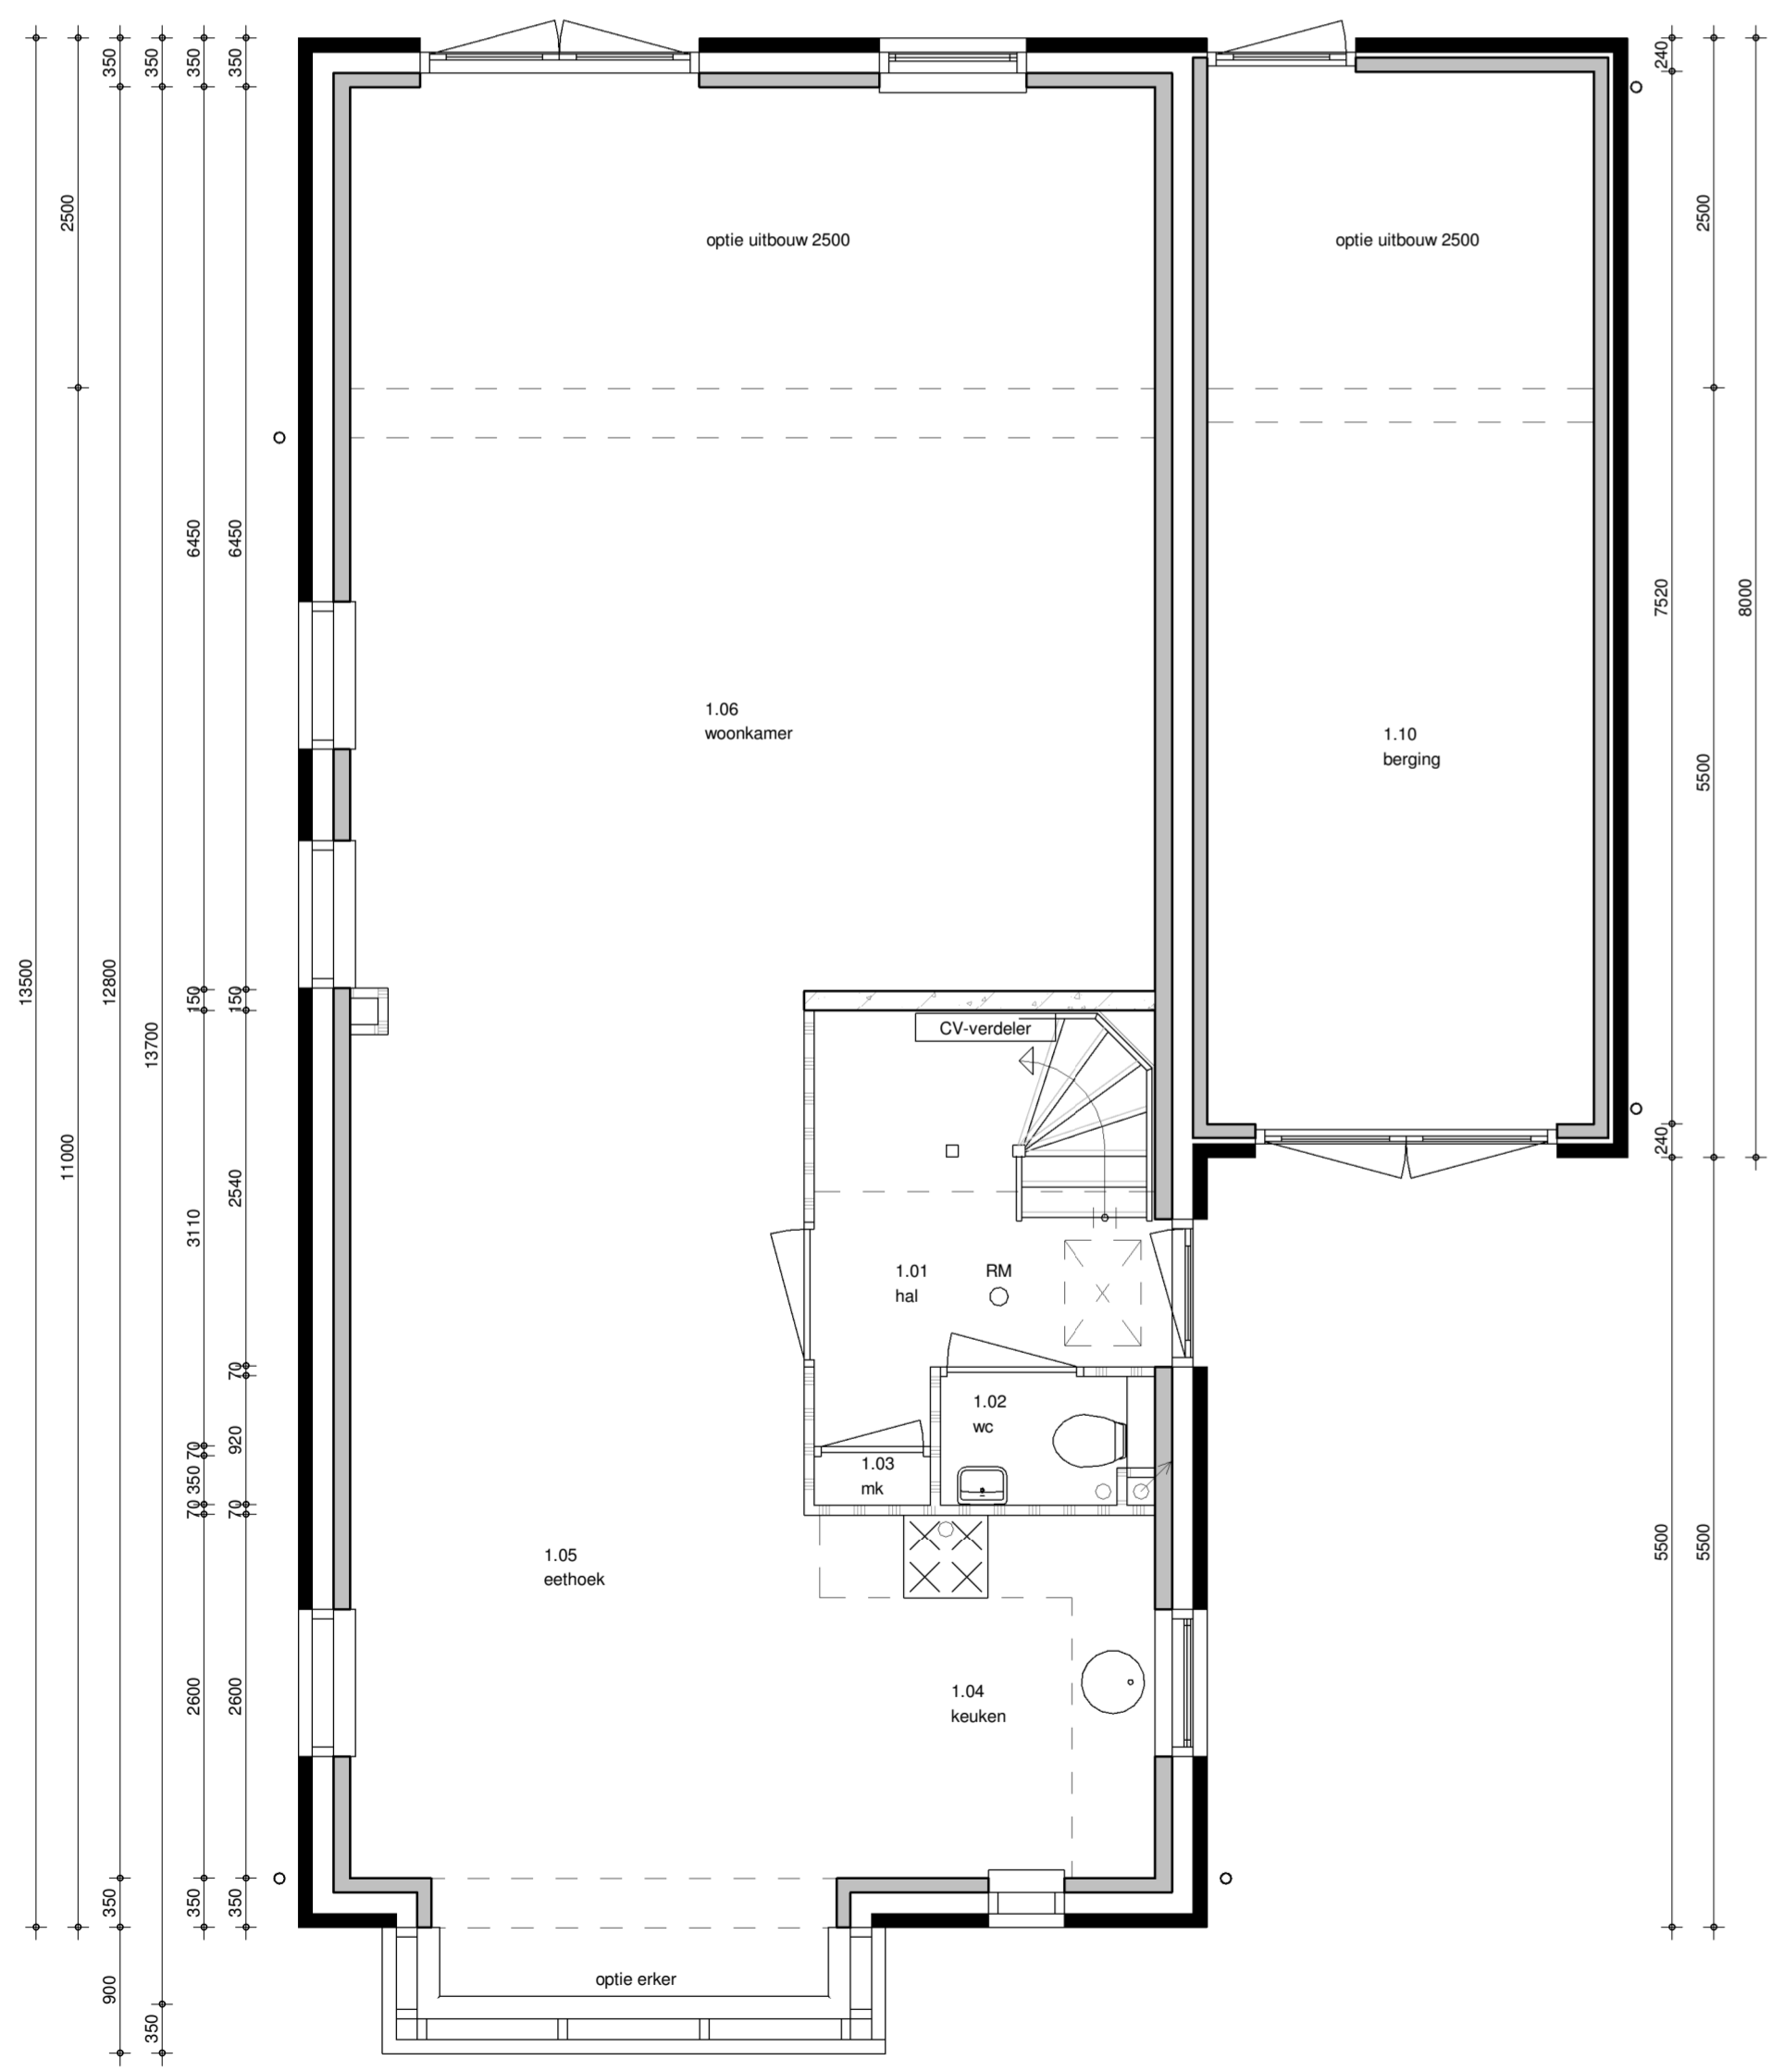


begane grond
1 : 50

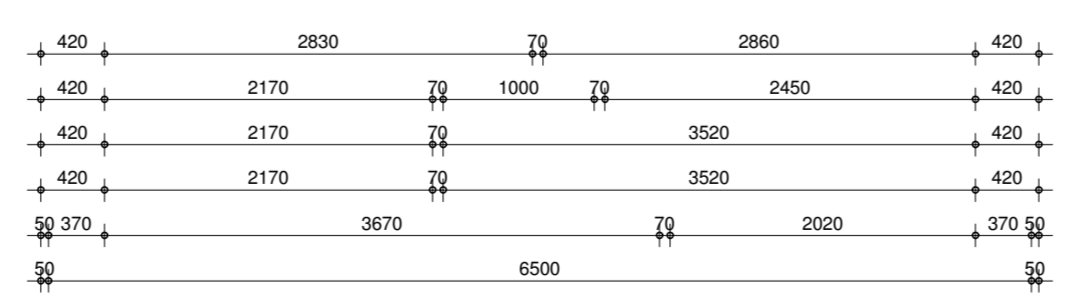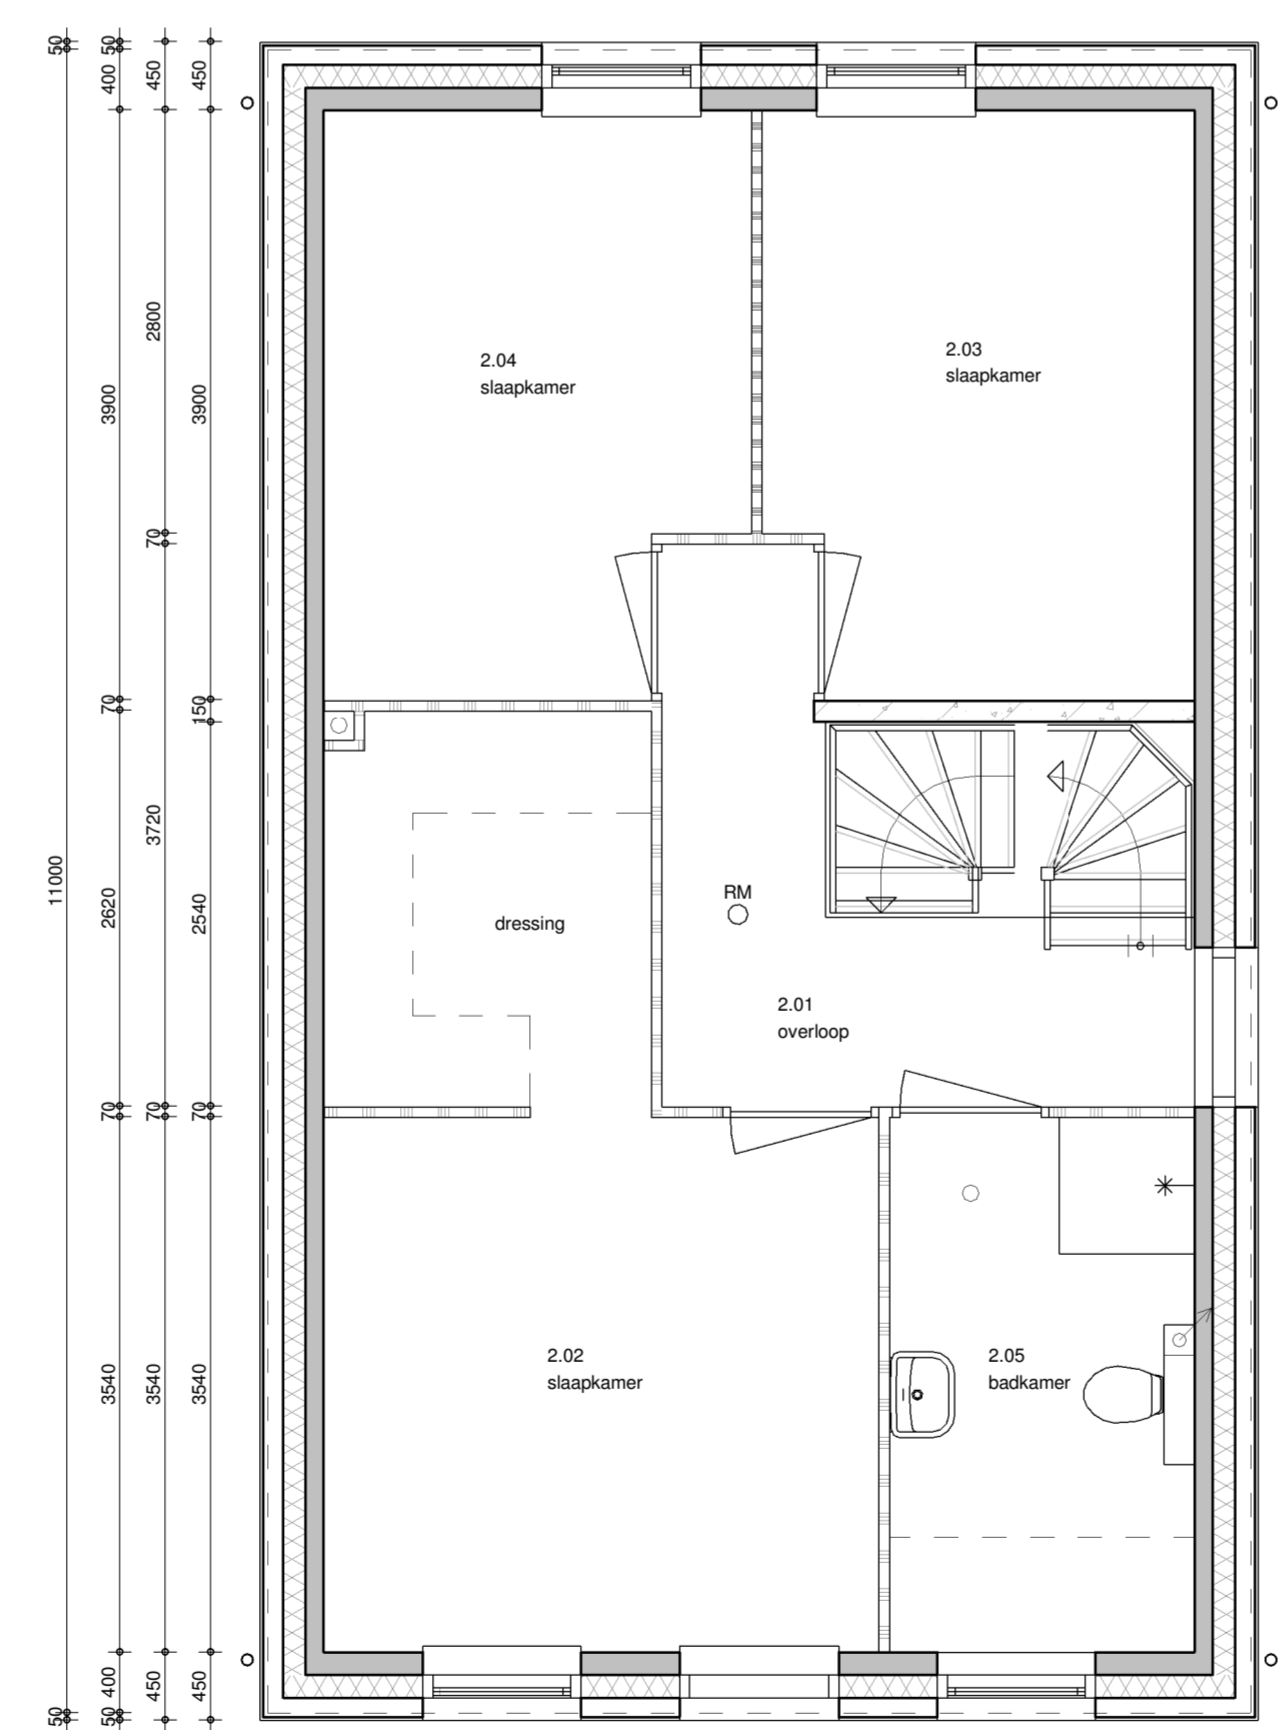


eerste verdieping
1 : 50

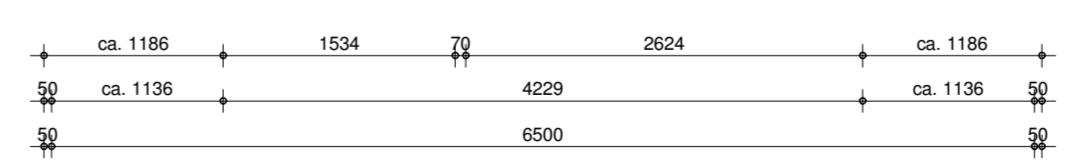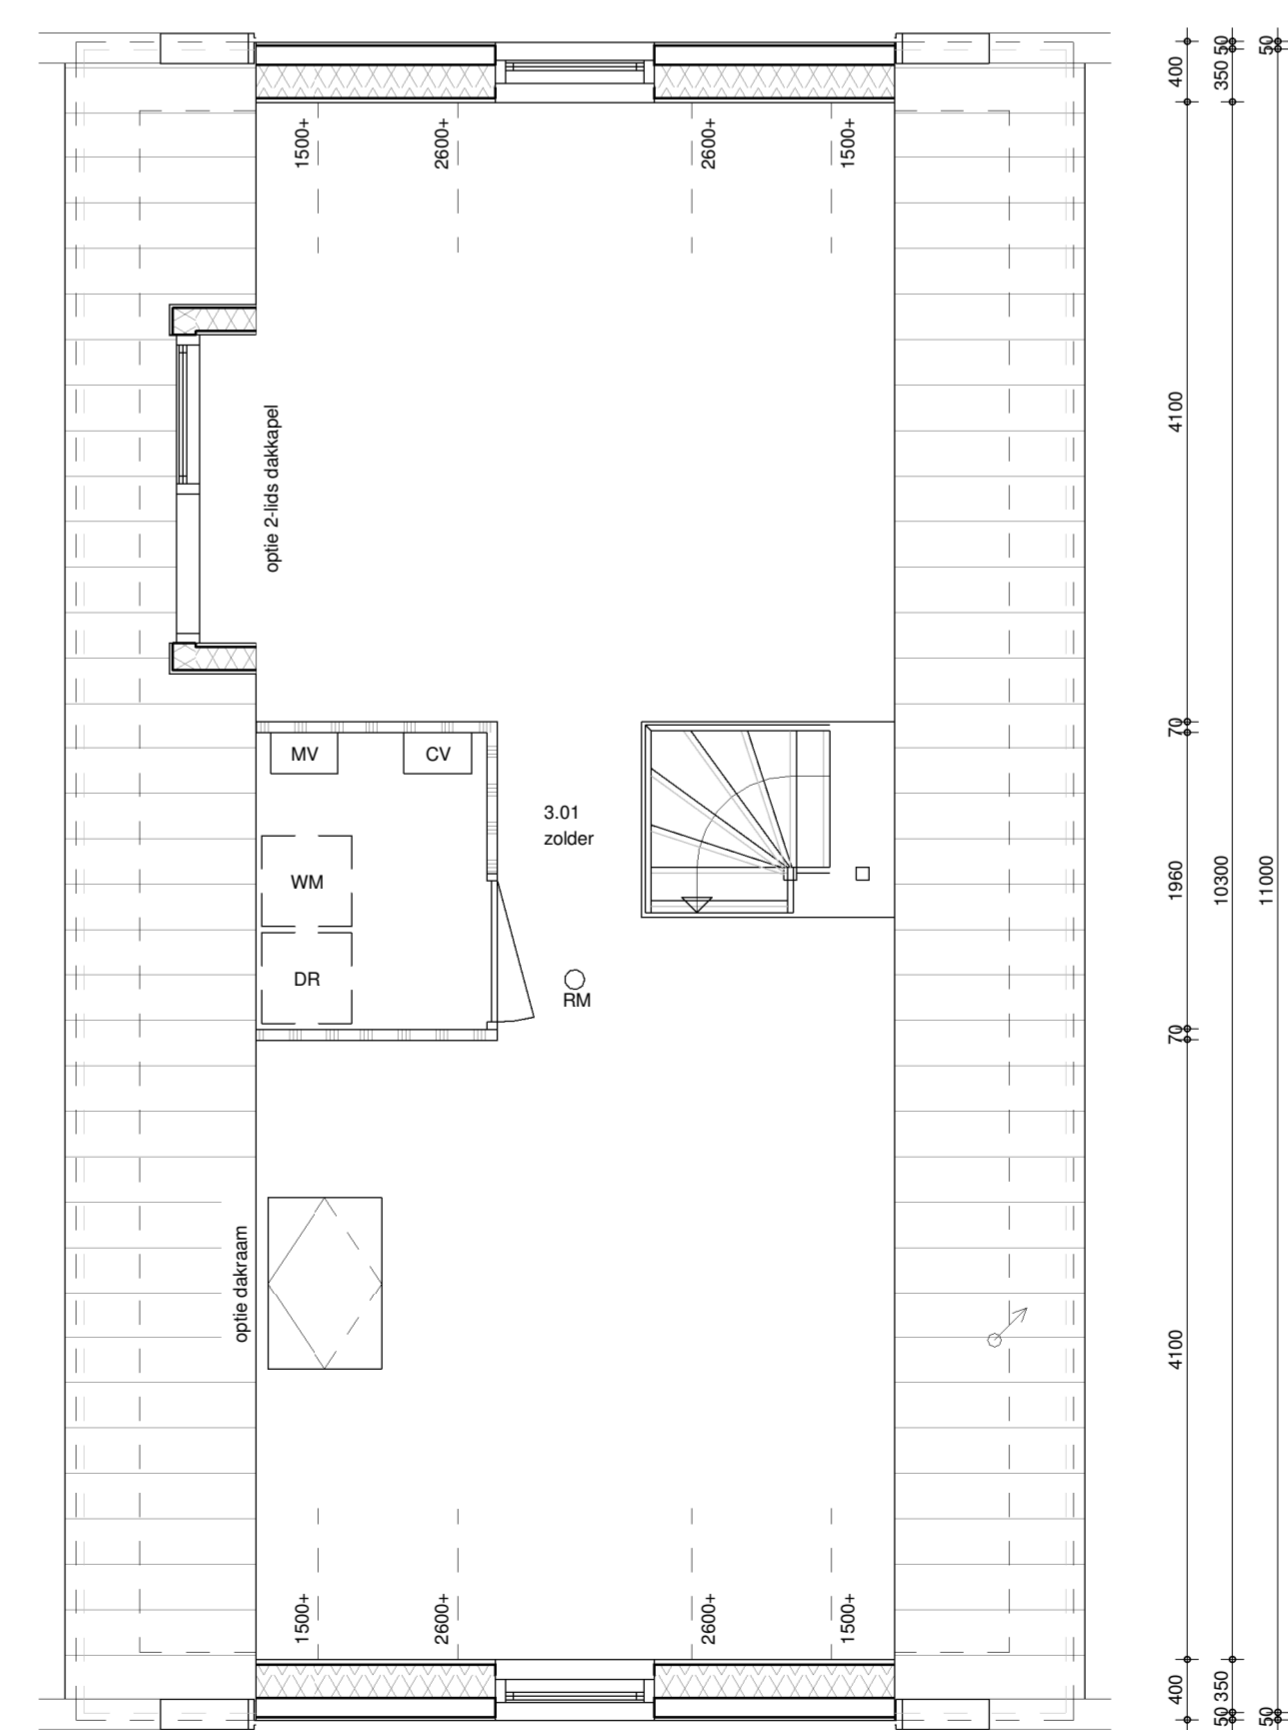

tweede verdieping
1 : 50

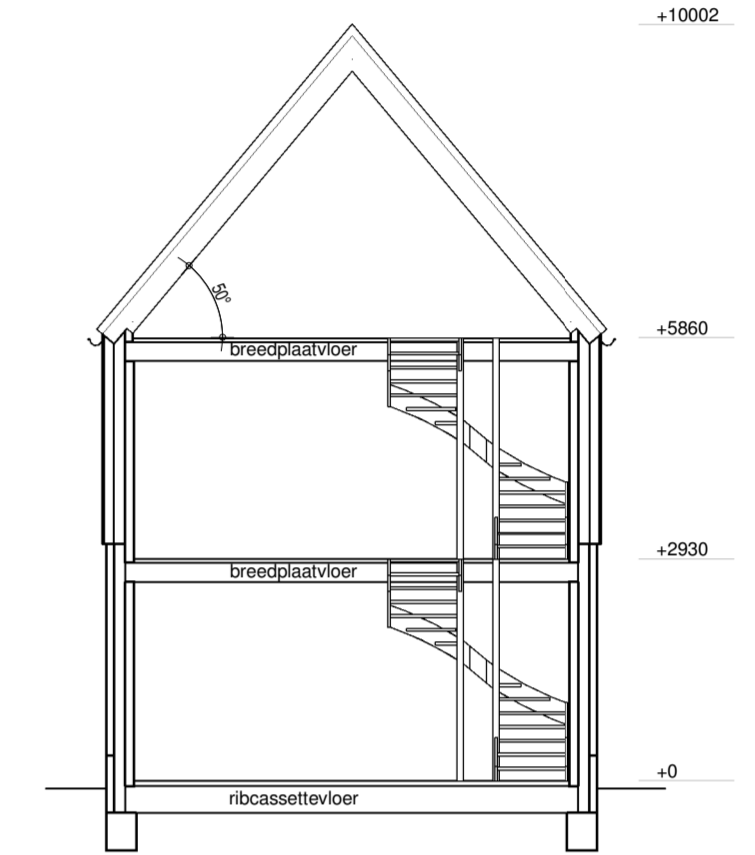

doorsnede
1 : 100

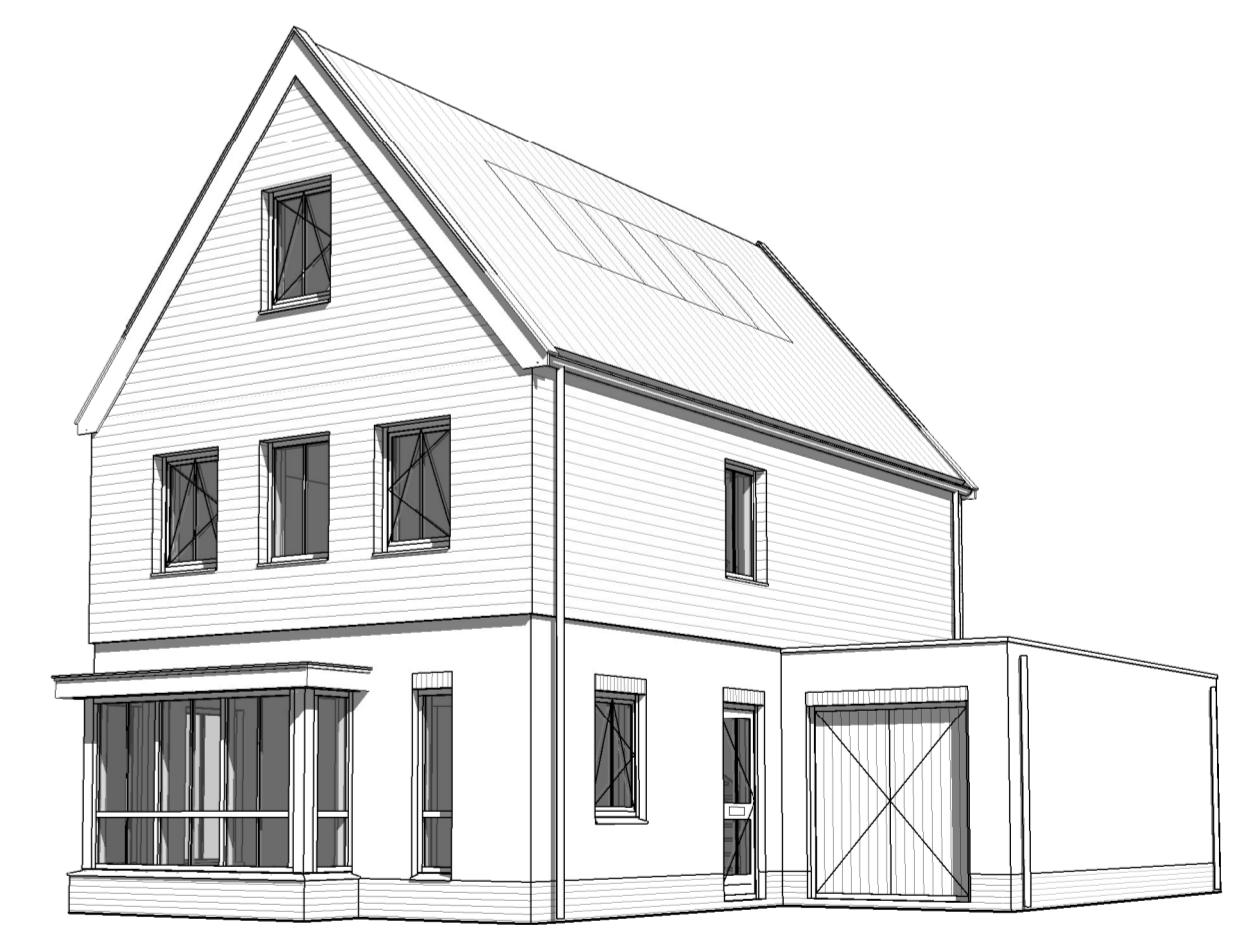

brummelhuis
mijn idee van wonen

www.brummelhuis.nl
Tel. 036 - 7501930
Grote Voot 221
8041 BK Zwolle

opdrachtgever :
project : nieuw te bouwen woning plan "Waterrijk" fase 2A te Oosthuizen
tekeningnummer : KAO-06_optie
gewijzigd : a 15-02-2018 fr d g
b e h
c f i

type: **06_Optie**
werknr.: **16005**
tekenaar: fr
getekend: 15-01-2018