



Voorgevel

Rechter zijgevel

Achtergevel

Linker zijgevel

### Kleurenschema


Onderdelen	Materialen	Kleur
Gevels	Baksteen	Rood
Gevelbekleding	Vezelcement stroken	Asgrijs
Dak	Keramische pan	Zwart engobe
Raandorpels t.p.v. metselwerk	Keramisch	Zwart
Raandorpels t.p.v. gevelbekleding	Aluminium	Blauwgrijs
Kozijnen	Hardhout	Gebroken wit
Draaiende delen	Hardhout	Gebroken wit
Roeden (op het glas)	Hardhout	Gebroken wit
Voordeur	Samengesfeld	Blauwgrijs
Buitendeur - roeden berging	Hardhout	Blauwgrijs
Stalen kanteldeur	Verzinkt staal	Blauwgrijs
Boedelen	Hout	Gebroken wit
Dakrandafwerking platdak	Aluminium trim	Gebroken wit
Hemelwaterafvoer	PVC	Grijs
Ventilatieroosters	Aluminium	Blank geanodiseerd

### Renvooi


- baksteen 100mm schoonwerk
- steen v.z.v. gevelbekleding
- kalkzandsteen vuilwerk
- kalkzandsteen ankerloze woningscheidende spouwmuur
- lichte scheidingswand gipsblokken standaard
- lichte scheidingswand gipsblokken zwaar
- houtskeletbouw

### Renvooi

- plafondlichtaansluitpunt
- wandlichtaansluitpunt
- enkele schakelaar
- dubbele schakelaar
- wissel schakelaar
- enkele wandcontactdoos geaard
- dubbele wandcontactdoos geaard
- onbedrade aansluiting telefoon
- bedrade aansluiting elektrisch kooktoestel
- onbedrade aansluiting boiler
- onbedrade aansluiting vaatwasser
- thermostaat
- buitenkraan
- rookmelder
- opstelplaats voor koelkast
- opstelplaats voor wasautomaat
- opstelplaats voor wasdroger
- elektrische radiator (plaats en afmeting indicatief)
- bel
- mechanische ventilatie-unit (plaats en afmeting indicatief)
- ventilatie-rooster
- wand afzuigventiel mechanische ventilatie
- plafond afzuigventiel mechanische ventilatie
- plafond afzuigventiel pijpventilator
- dakdoorvoer t.b.v. ventilatie
- warmtepomp binnen-unit (plaats en afmeting indicatief)
- warmtepomp buiten-unit (plaats en afmeting indicatief)
- verdeelunit t.b.v. vloerverwarming
- v.z.v. geëmailleerde beglazing (Colorbel o.g.)
- v.z.v. matje/ondoorzichtige beglazing
- v.z.v. v.z.v. pv-panelen (afmeting, aantal en ligging indicatief)

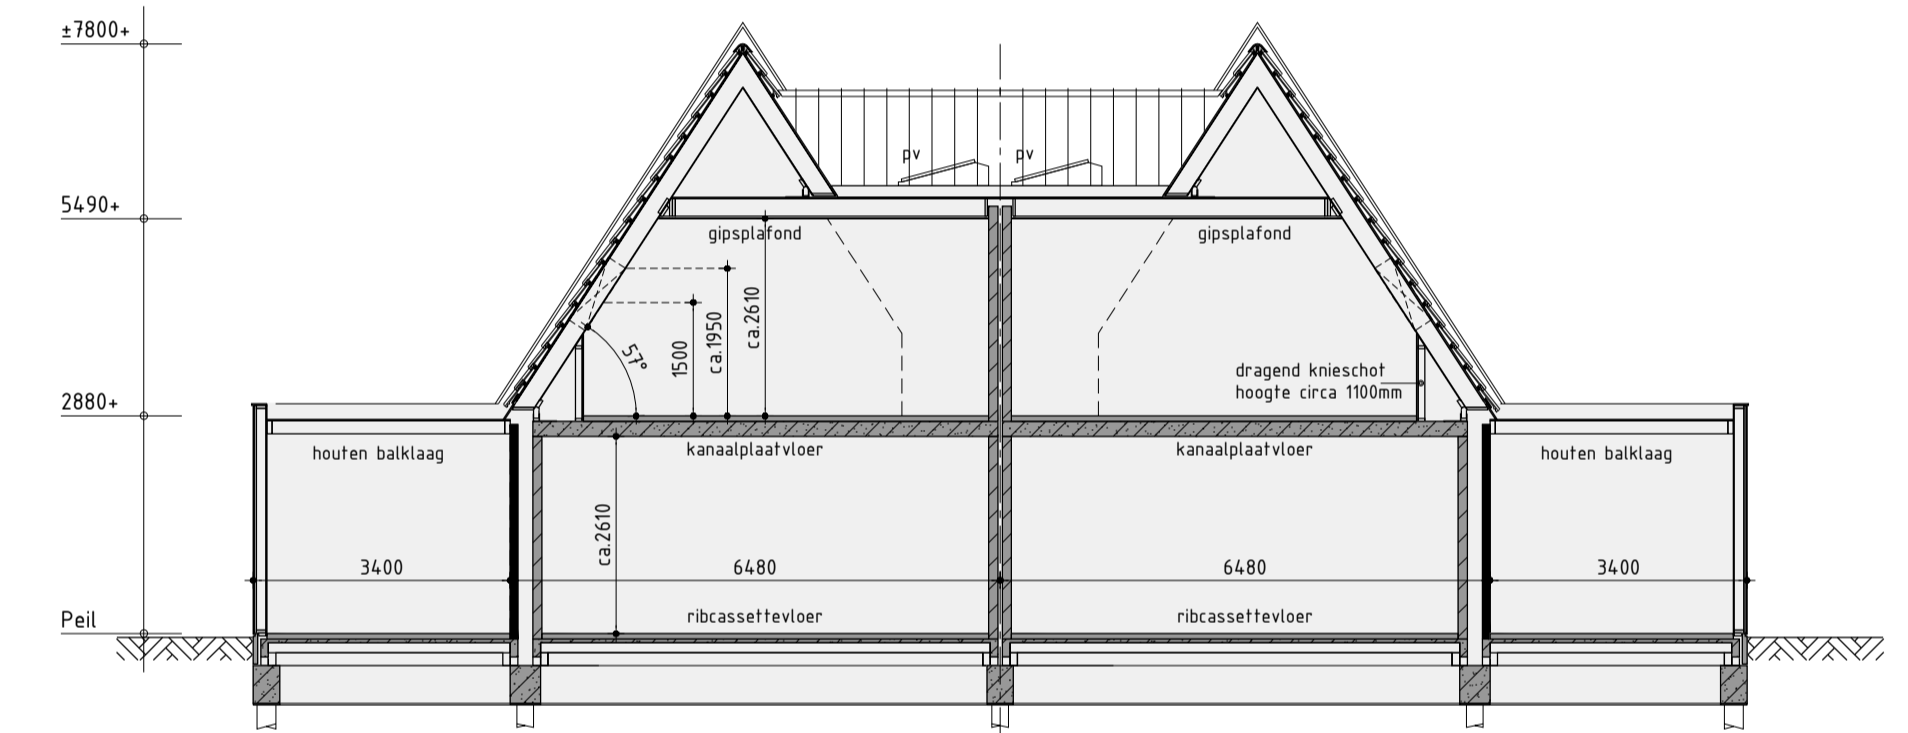


Principe doorsnede A-A

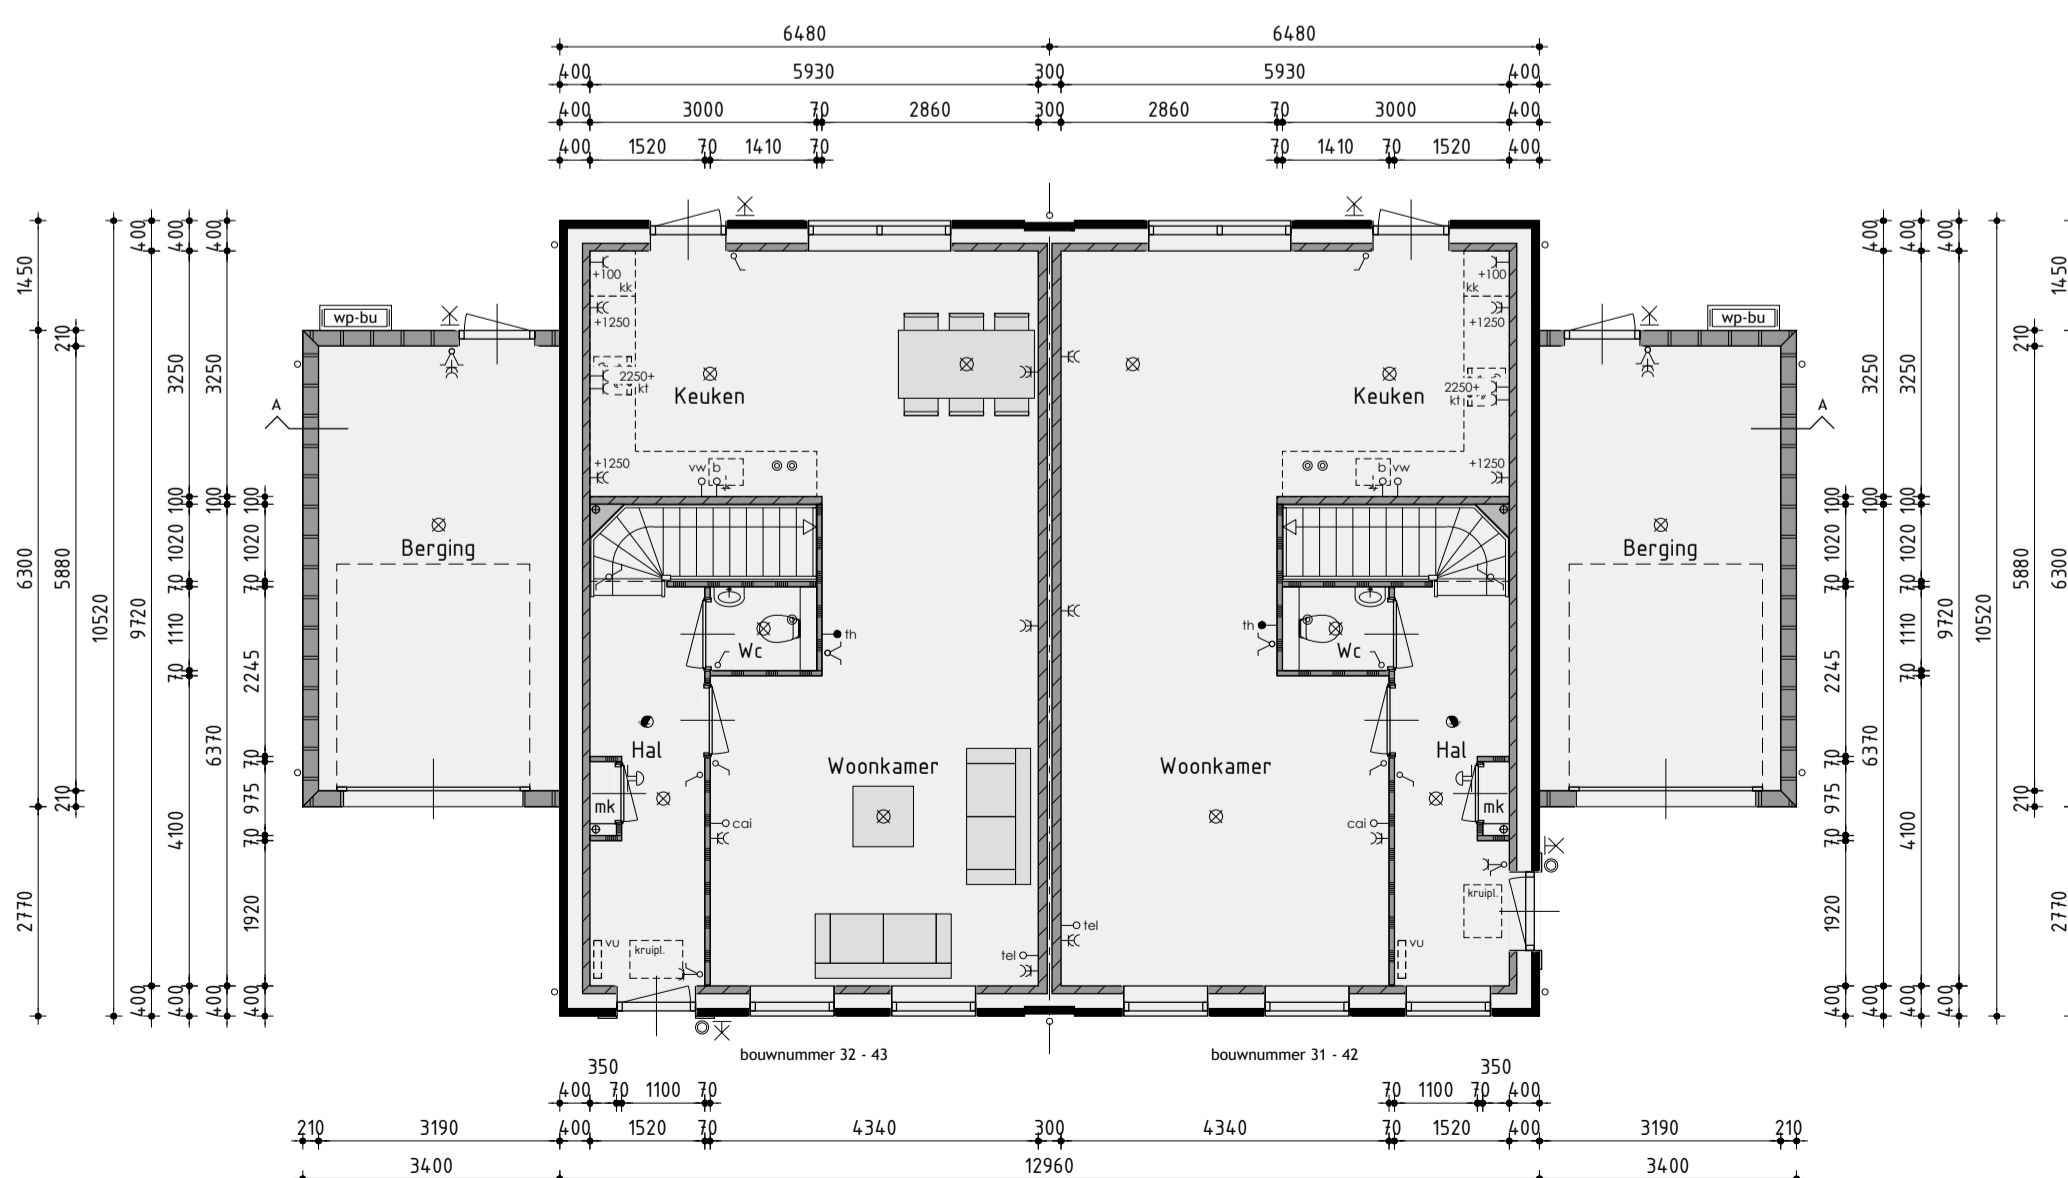

Begane grond

v.z.v. vloerverwarming exclusief berging

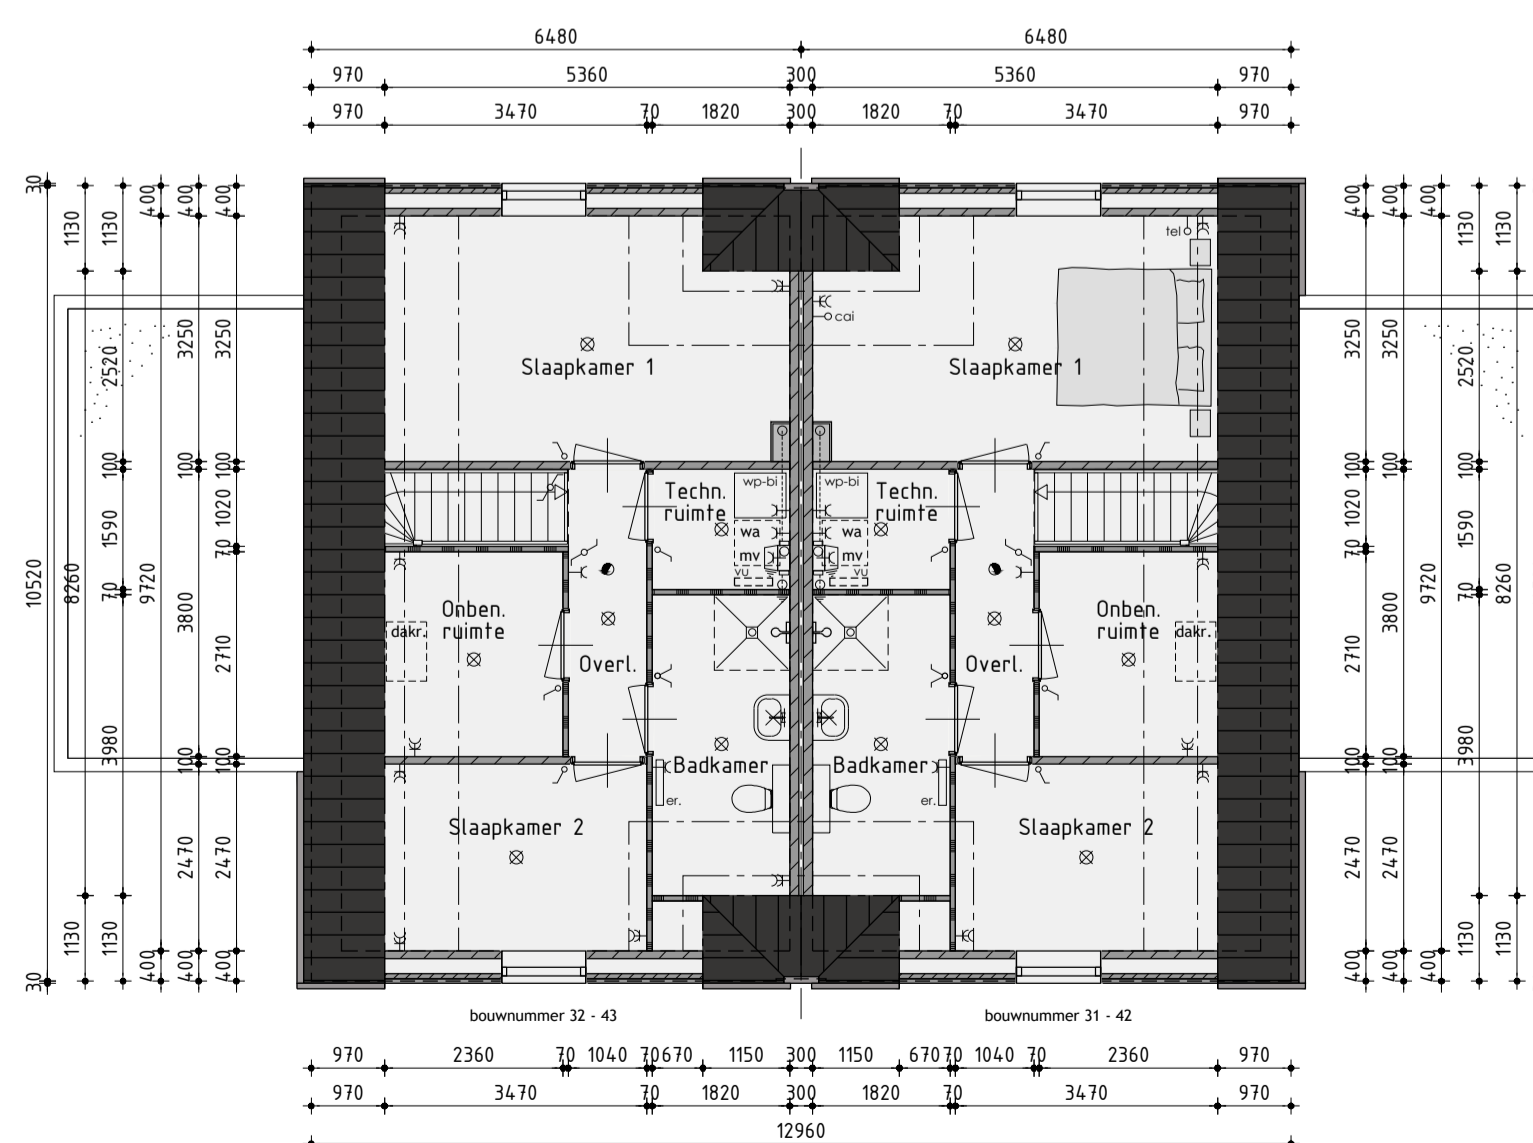

1ste Verdieping

v.z.v. vloerverwarming

## Woningtype H

### Bouwnummer 31/32 - 42/43

Plan: Waterrijk deelgebied 3A cluster 2 en 3 te Oosthuizen.  
Gemeente Edam-Volendam

Ontwikkelaar: bpd Amsterdam  
Realisatie en kopersbegeleiding: KUIN bv  
De Tocht 5  
3611 HT Bovenkarspel  
(02048) 51 13 13  
info@kuinbv.nl  
Getekend: Roy Zwagemaker  
Formaat: A1  
Schaal: 1:100

### Verkooptekening

Datum 1	11-05-2020	Datum 9	
Datum 2	10-06-2020	Datum 10	
Datum 3	01-12-2020 bestektekening	Datum 11	
Datum 4	13-01-2021	Datum 12	
Datum 5	11-03-2021	Datum 13	
Datum 6		Datum 14	
Datum 7		Datum 15	
Datum 8		Datum 16	

De Wolff & Partners  
Zesstedenweg 205A | 1613 JD Grootebroek  
T. 0228 56 50 90 | F. 0228 56 50 99  
www.dewolffpartners.nl  
Ruben de Kraker | Yuri Blankendaal  
Werknummer 20328  
V-03.1

De Wolff & Partners® Deze tekening is eigendom van De Wolff & Partners en mag niet zonder haar toestemming worden vervoelvoudigd of gewijzigd