



voorgevel
1 : 100

linkergevel
1 : 100


achtergevel
1 : 100

rechtergevel
1 : 100



vr5 = ventilatierooster Buva TopStream 14 cap. 14.3 dm³/s o.g.
vr6 = ventilatierooster Buva TopStream 21 cap. 21.1 dm³/s o.g.

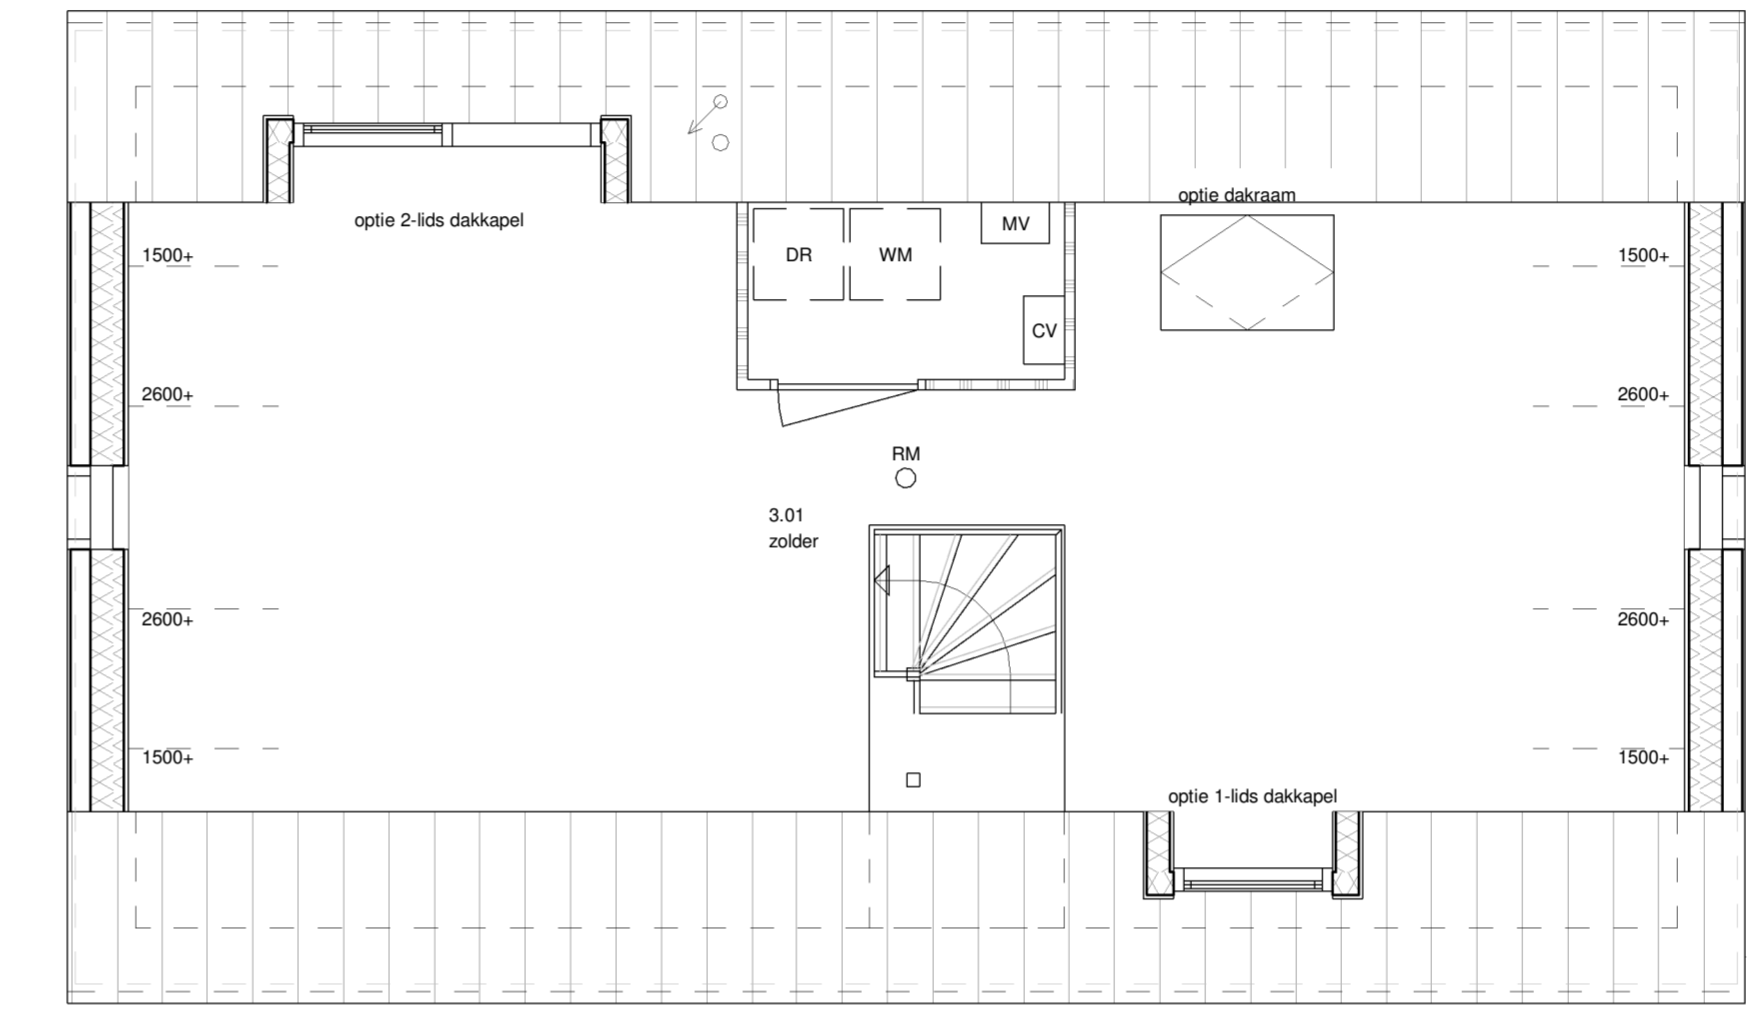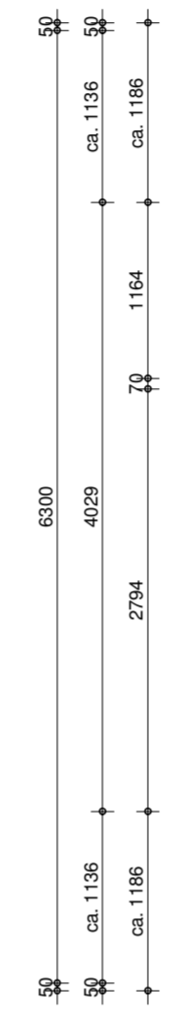


tweede verdieping
1 : 50

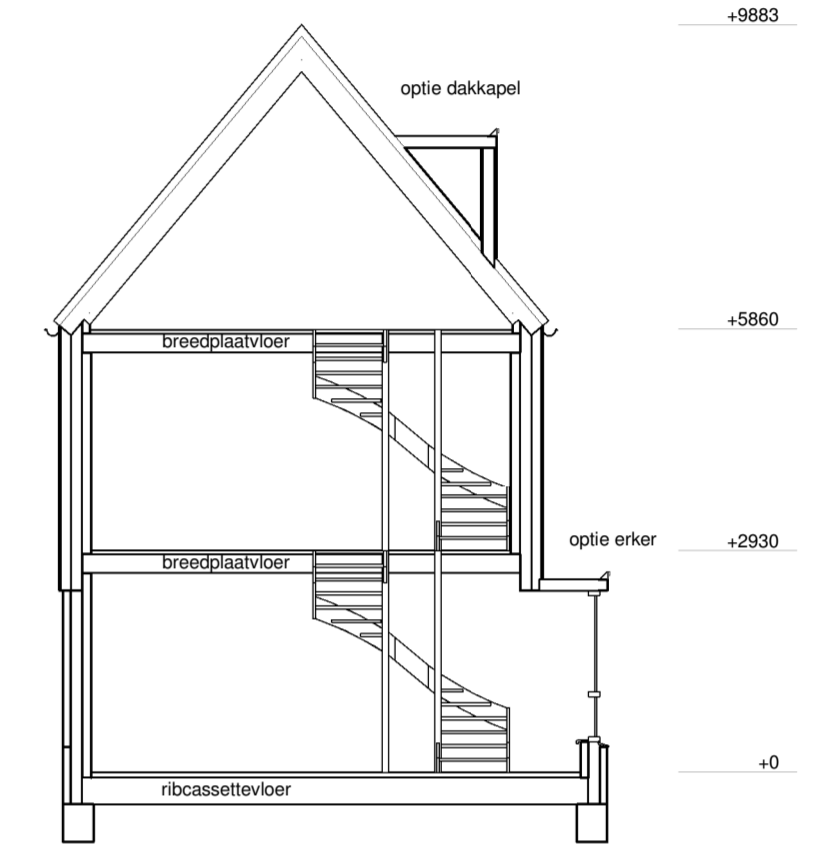

doorsnede
1 : 100

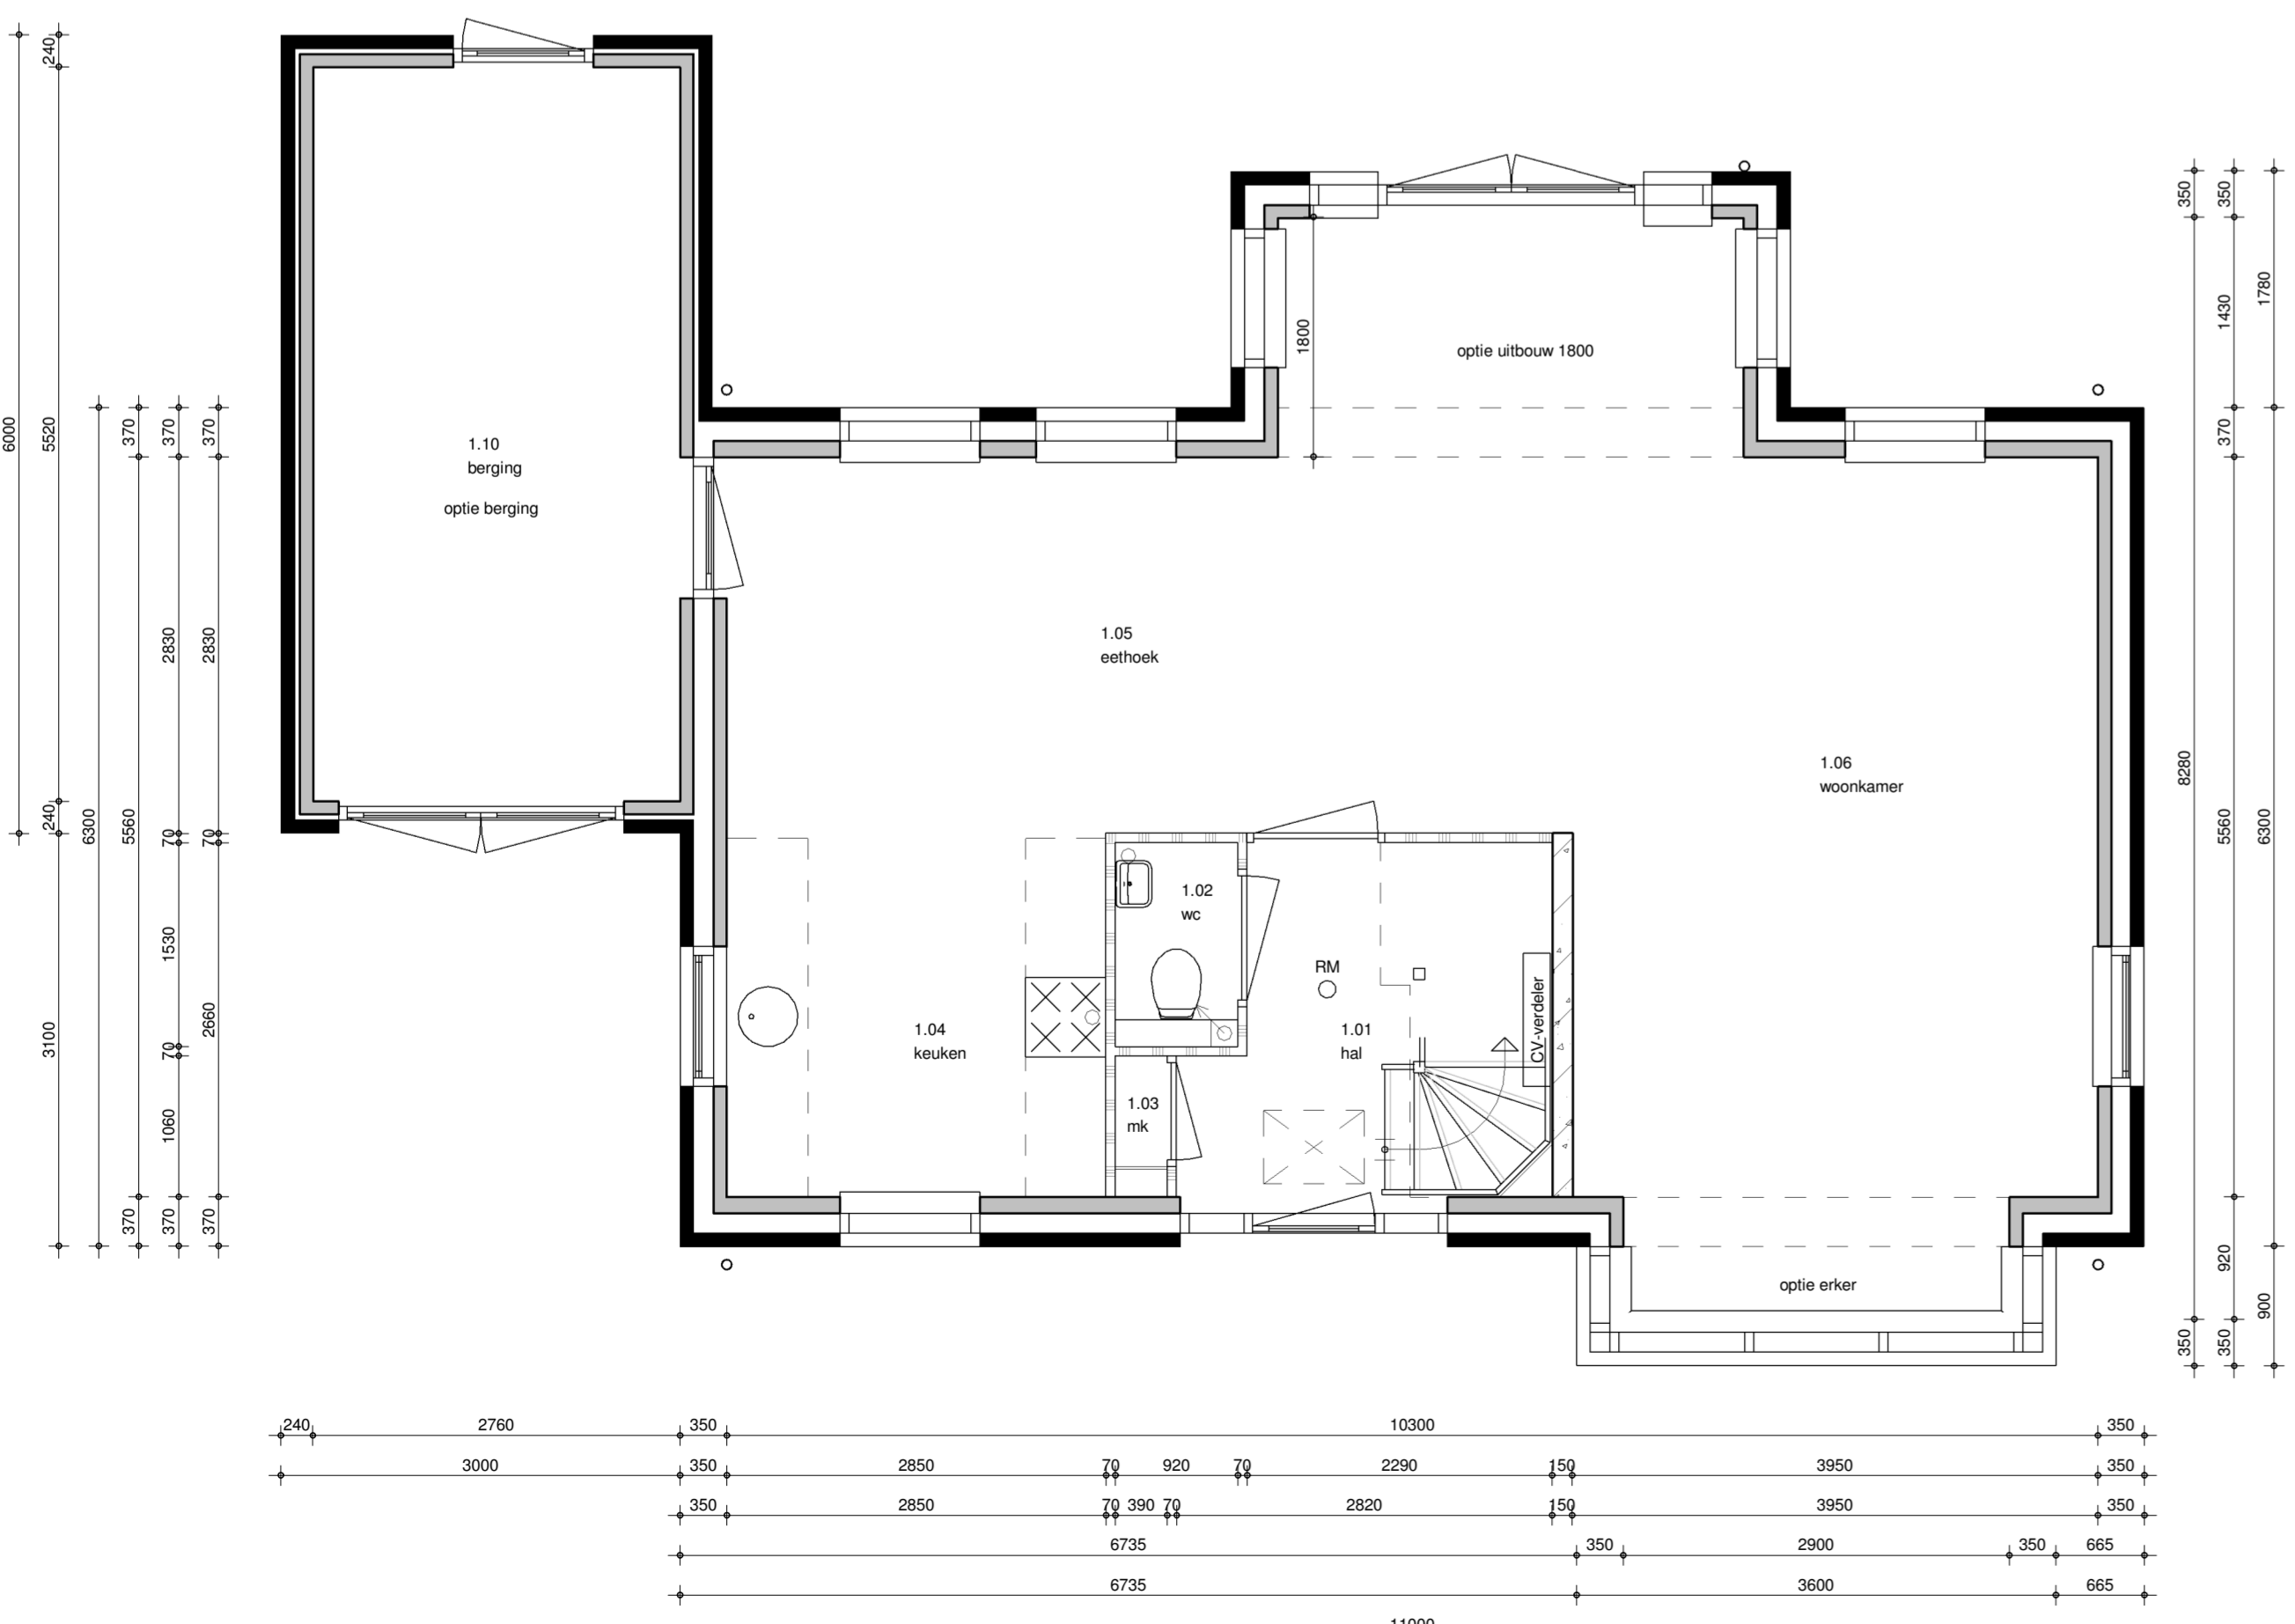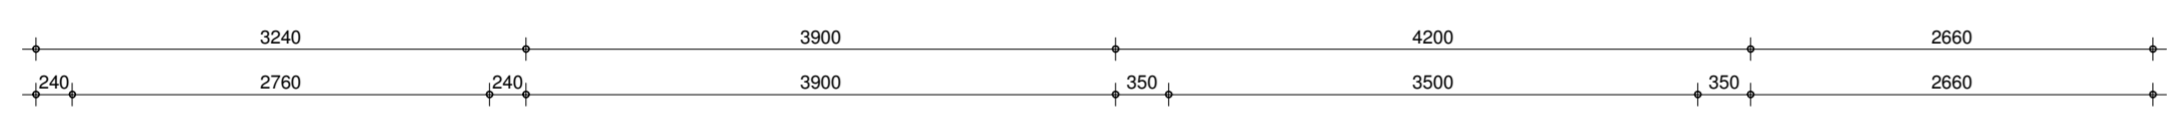

begane grond
1 : 50

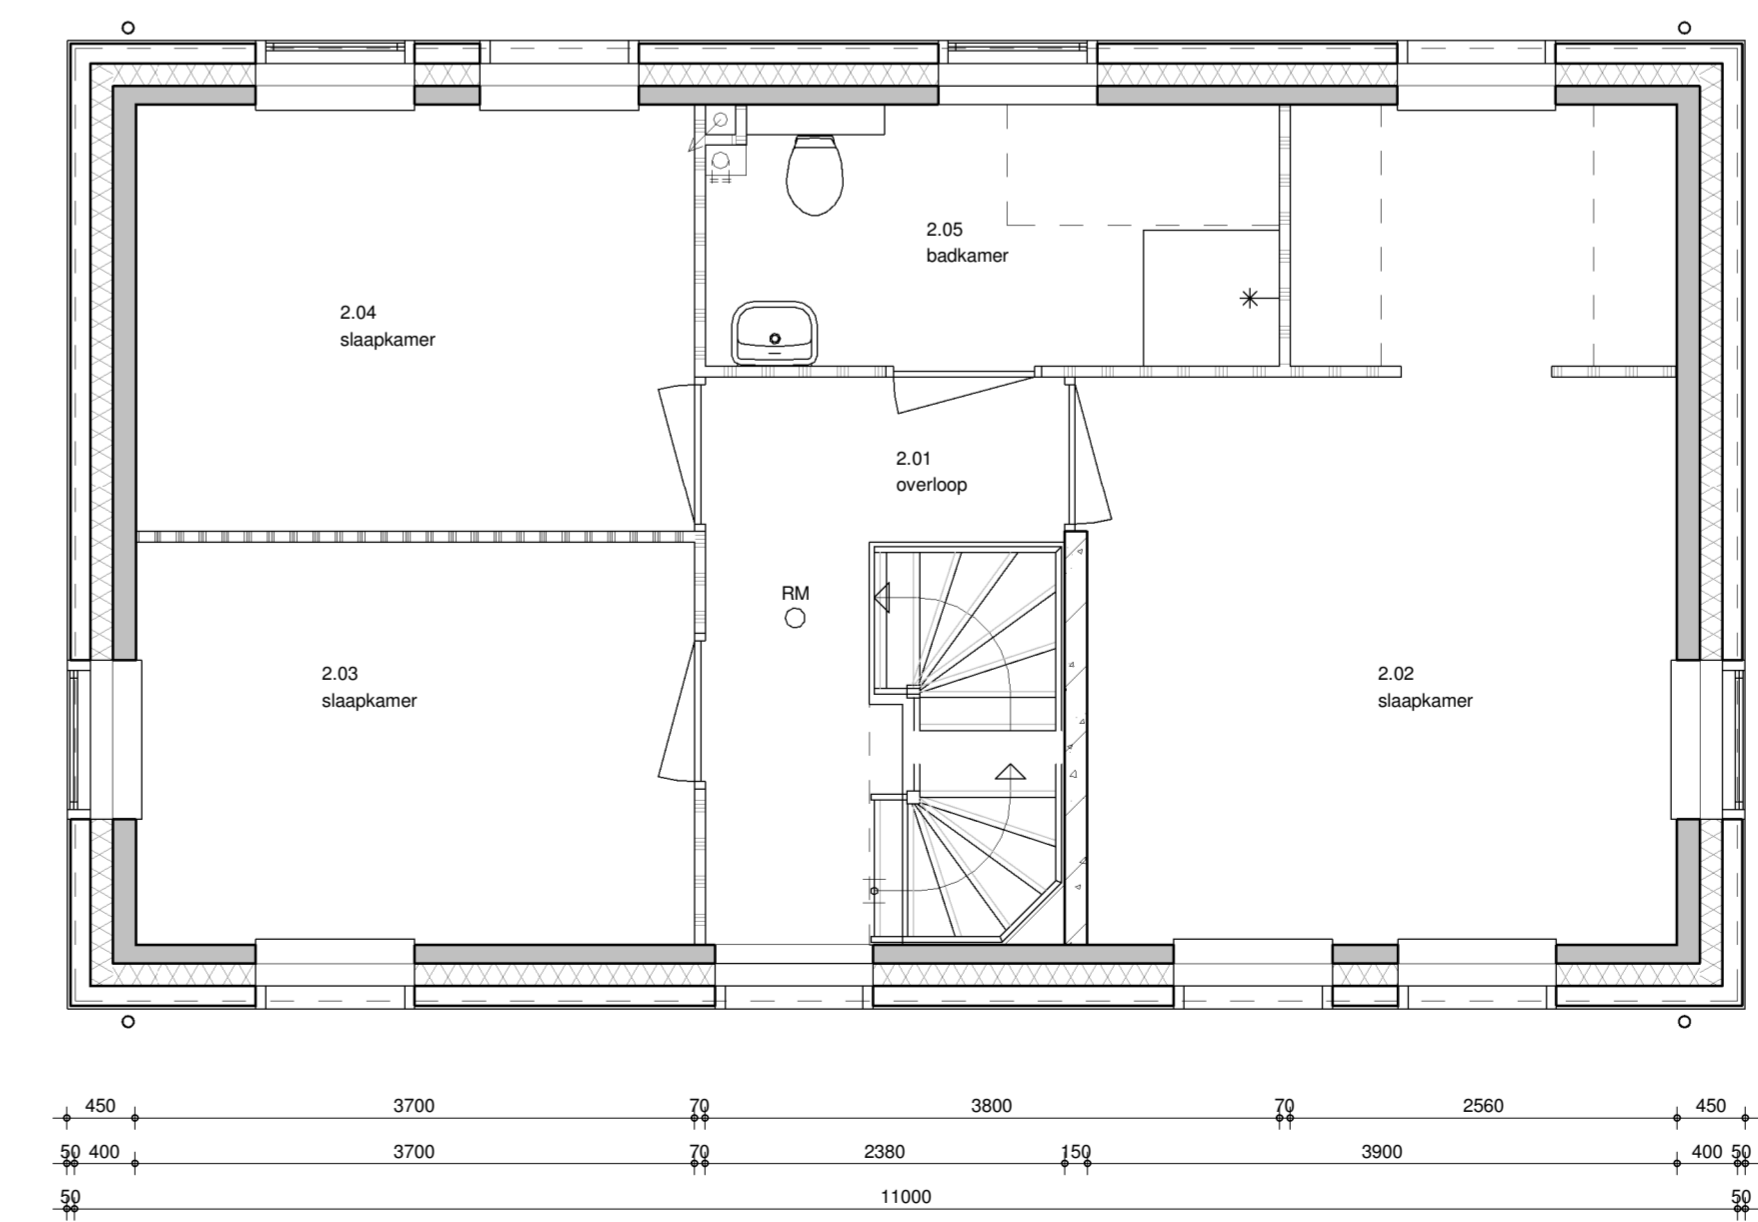

eerste verdieping
1 : 50



brummelhuis
mijn idee van wonen

www.brummelhuis.nl
Tel. 036 - 7501930
Grote Voot 221
8041 BK Zwolle

opdrachtgever :
project :
tekeningnummer :
gewijzigd :

project : nieuw te bouwen woning plan "Waterrijk - fase 2B - blok 10" te Oosthuizen kavel 42
tekeningnummer : KAO-04_optie_kavel 42
gewijzigd : a 04-12-2018 ak d e f g h i

type: **04_Optie k42**
werknr.: **18011**
tekenaar: ak
getekend: 17-04-2018