

Voorgevel

Kleurenschema

Onderdelen	Materialen	Kleur
Gevels	Baksteen	Donker geel genuanceerd
Gevelbekleding	Vezelcement stroken	Engels groen
Dak	Keramische pan	Zwart engobe
Raamdorpels t.p.v. metselwerk	Keramisch	Zwart
Raamdorpels t.p.v. gevelbekleding	Aluminium	Dennengroen
Kozijnen	Hardhout	Gebroken wit
Draaiende delen	Hardhout	Gebroken wit
Roeden (op het glas)	Hardhout	Gebroken wit
Voordeur	Samengesteld	Dennengroen
Stalen kanteldeur	Verzinkt staal	Dennengroen
Buitendeur + roeden berging	Hardhout	Dennengroen
Boeidelen	Hout	Gebroken wit
Dakrandafwerking platdak	Aluminium trim	Gebroken wit
Hemelwaterafvoer	PVC	Grijs
Ventilatieroosters	Aluminium	Blank geanodiseerd

Renvooi

- baksteen 100mm schoonwerk
- steen v.z.v. gevelbekleding
- kalkzandsteen vuilwerk
- kalkzandsteen ankerlaze woningscheidende spouwmuur
- lichte scheidingswand gipsblokken standaard
- lichte scheidingswand gipsblokken zwaar
- houtskeletbouw



Rechter zijgevel

Renvooi


- plafondlichtaansluitpunt
- wandlichtaansluitpunt
- enkele schakelaar
- dubbele schakelaar
- wissel schakelaar
- enkele wandcontactdoos geaard
- dubbele wandcontactdoos geaard
- onbedrade aansluiting telefoon
- onbedrade aansluiting centrale antenne inrichting
- onbedrade aansluiting elektrisch kooktoestel
- onbedrade aansluiting boiler
- onbedrade aansluiting vaatwasser
- thermostaat
- buitenkraan
- rookmelder
- opstelplaats voor koelkast
- opstelplaats voor wasautomaat
- opstelplaats voor wasdroger
- elektrische radiator (plaats en afmeting indicatief)
- bedrukker
- bed
- mechanische ventilatie-unit (plaats en afmeting indicatief)
- ventilatie-rooster
- wand afzuigventiel mechanische ventilatie
- plafond afzuigventiel mechanische ventilatie
- plafond afzuigventiel pijpventilator
- dakdoorvoer t.b.v. ventilatie
- warmtepomp binnen-unit (plaats en afmeting indicatief)
- warmtepomp buiten-unit (plaats en afmeting indicatief)
- verdeelunit t.b.v. vloerverwarming
- v.z.v. geïsoleerde beglazing (Colorbel o.g.)
- v.z.v. matje/ondoorzichtige beglazing
- v.z.v. v.z.v. pv-panelen (afmeting, aantal en ligging indicatief)




Achtergevel



Linker zijgevel

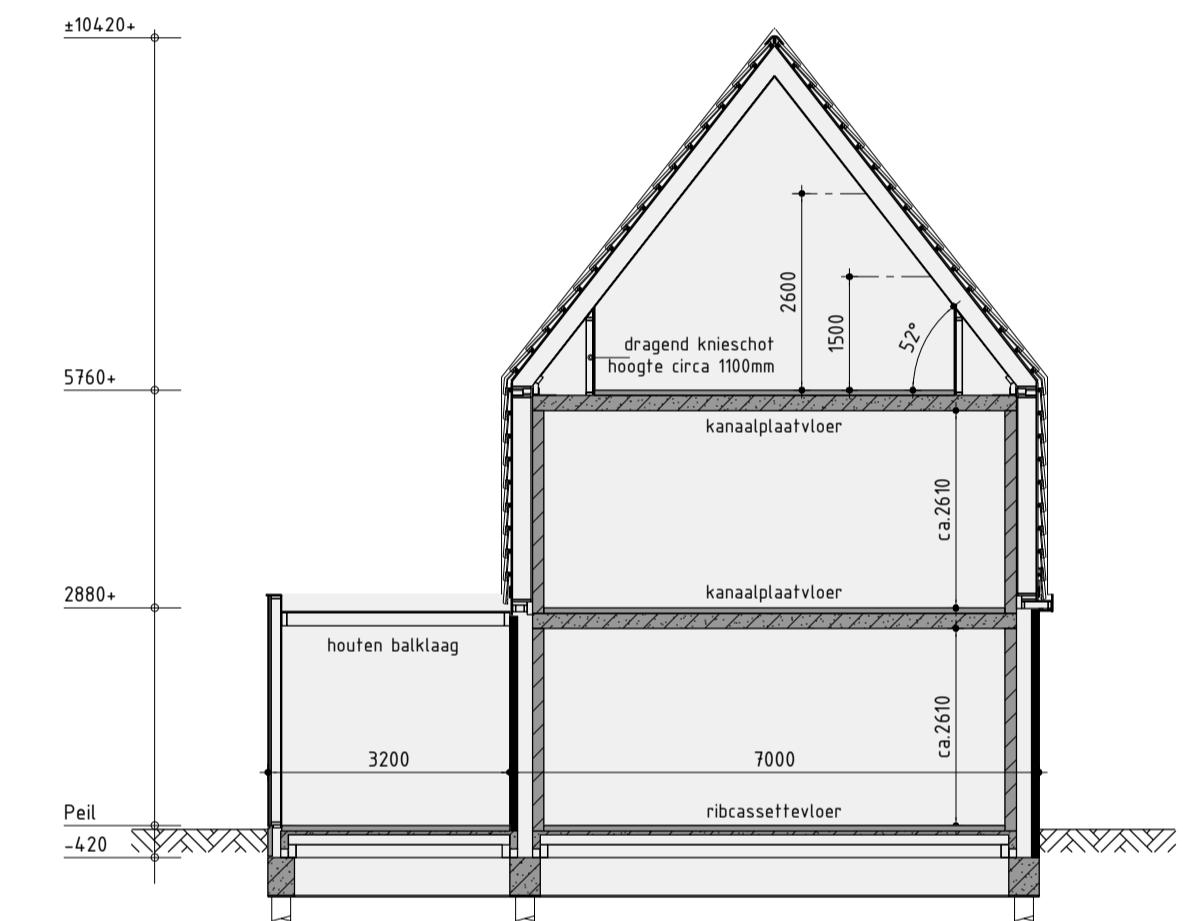


Principe doorsnede A-A

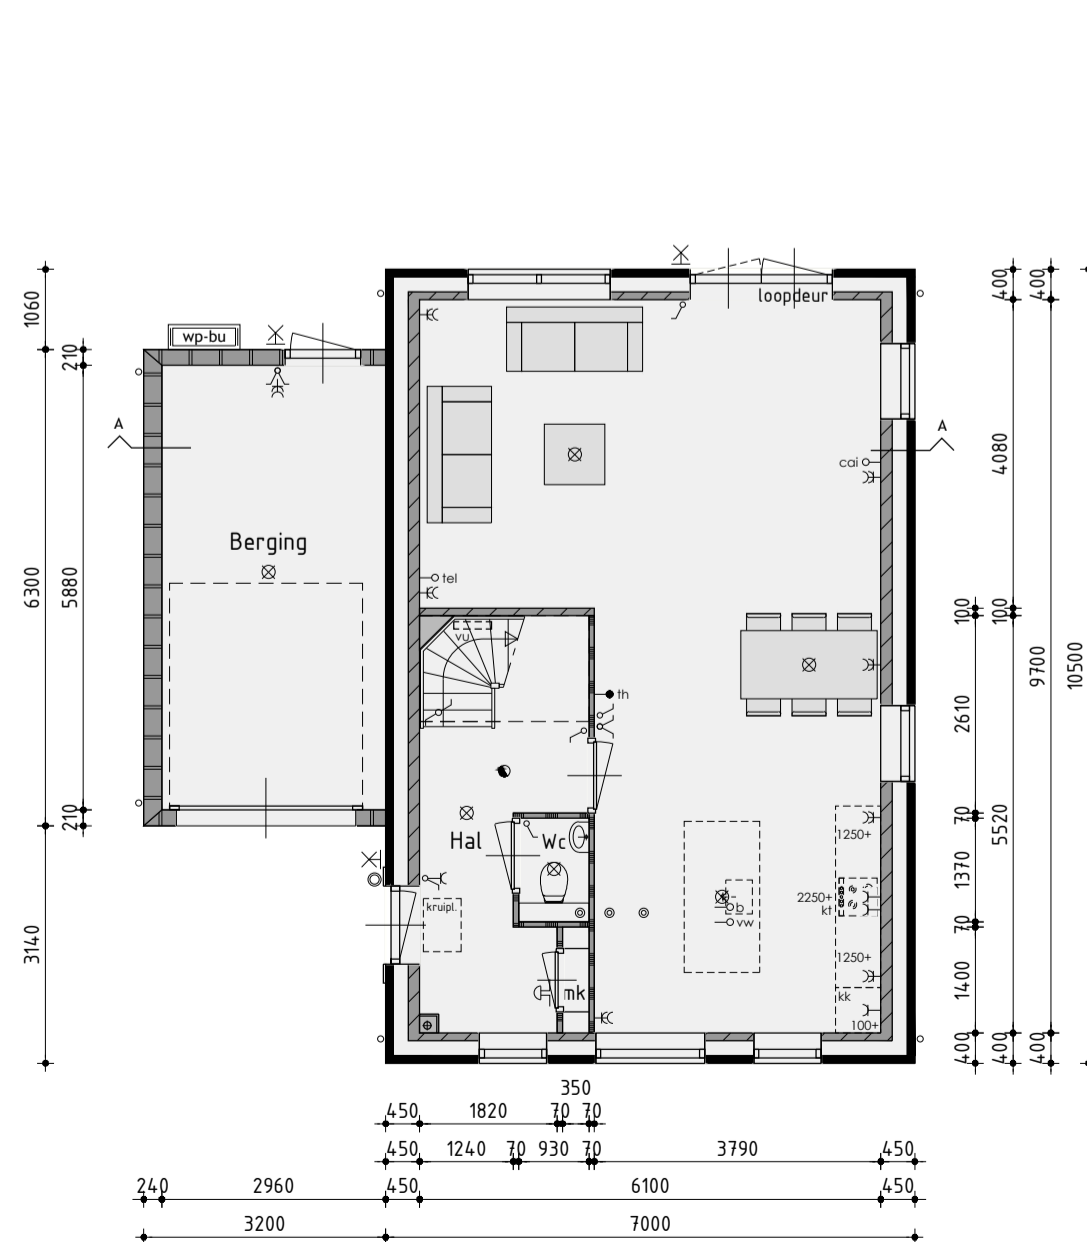


Begane grond

v.z.v. vloerverwarming exclusief berging

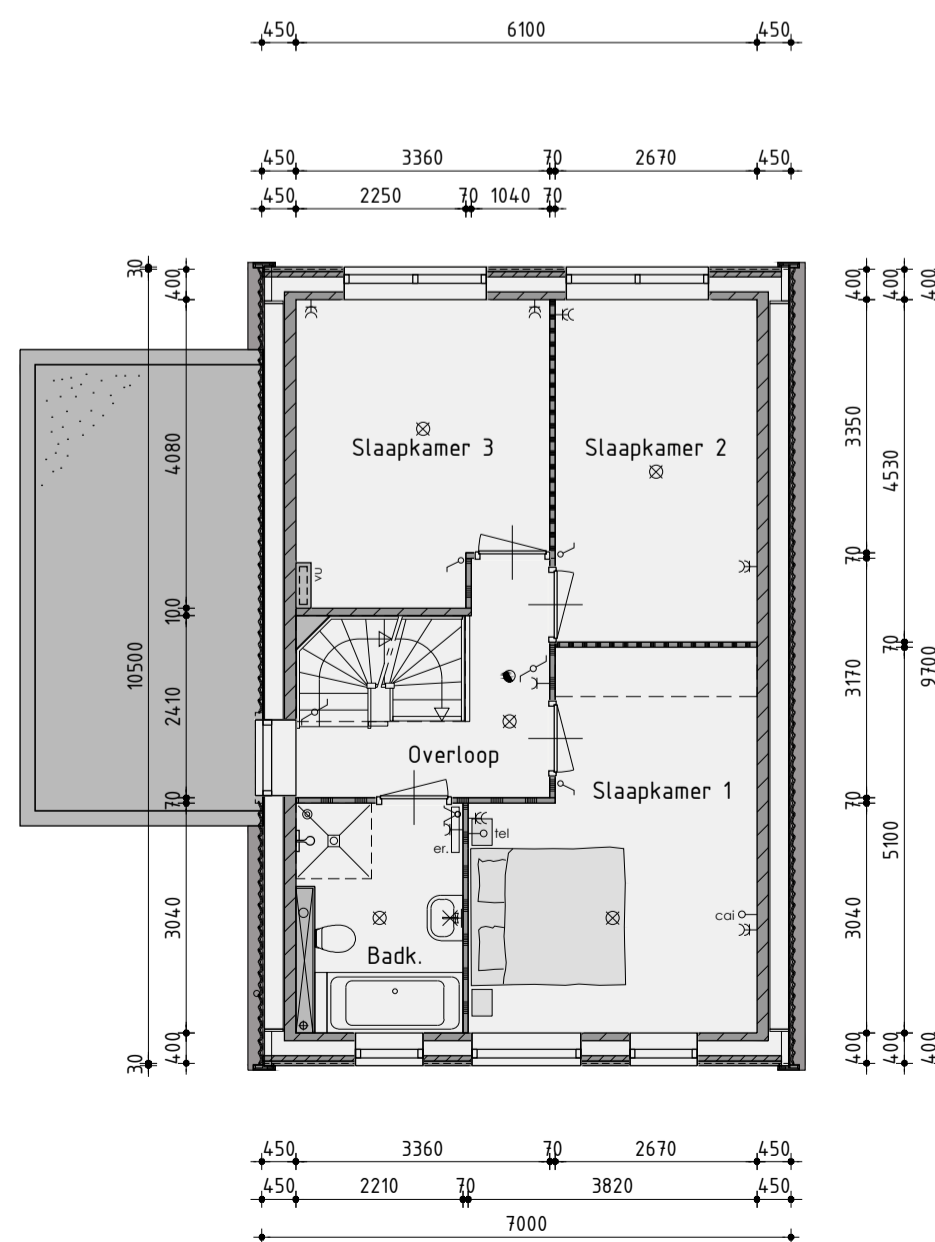

1ste Verdieping

v.z.v. vloerverwarming

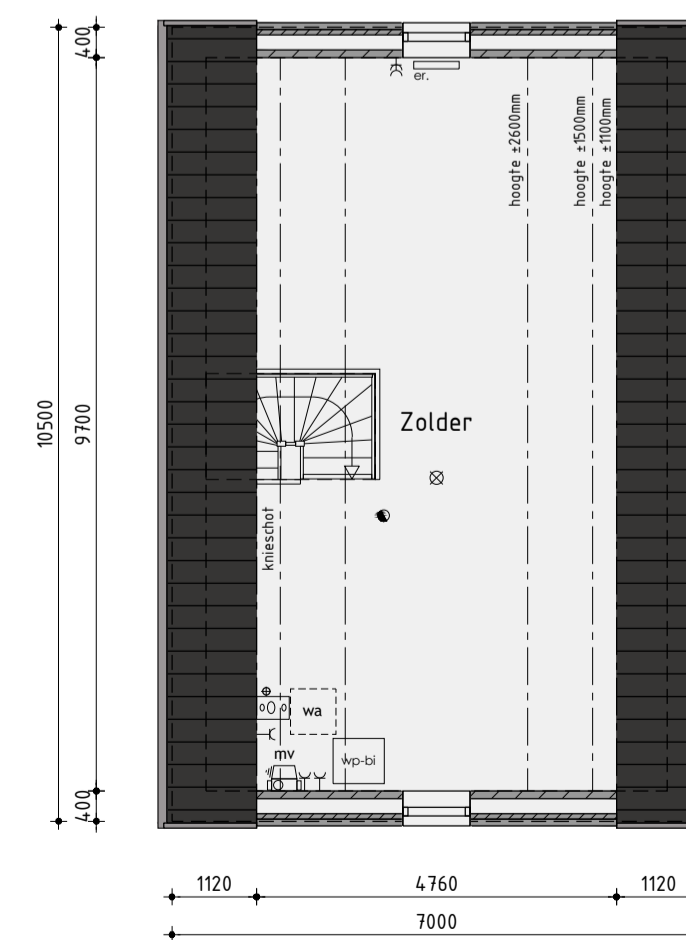

2de Verdieping

Woningtype G

Bouwnummer 33

Plan: Waterrijk deelgebied 3A cluster 2 en 3 te Oosthuizen, Gemeente Edam-Volendam

Ontwikkeling: Amsterdam
 Realisatie en kopersbegeleiding: De Tocht 5, 1611 HT Bovenkarspel (0228) 51 13 13, info@kuinbv.nl
 Getekend: Roy Zwagemaker, Formaat: A1, Schaal: 1:100

Verkooptekening

Datum 1	11-05-2020	Datum 9	
Datum 2	10-06-2020	Datum 10	
Datum 3	01-12-2020 bestektekening	Datum 11	
Datum 4	13-01-2021	Datum 12	
Datum 5	11-03-2021	Datum 13	
Datum 6		Datum 14	
Datum 7		Datum 15	
Datum 8		Datum 16	