


Voorgevel

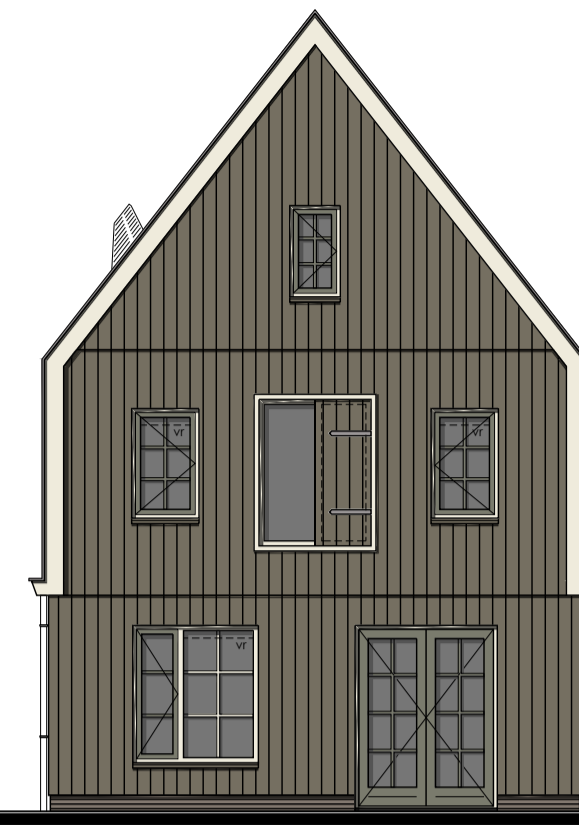


Rechter zijgevel



Achtergevel




Linker zijgevel

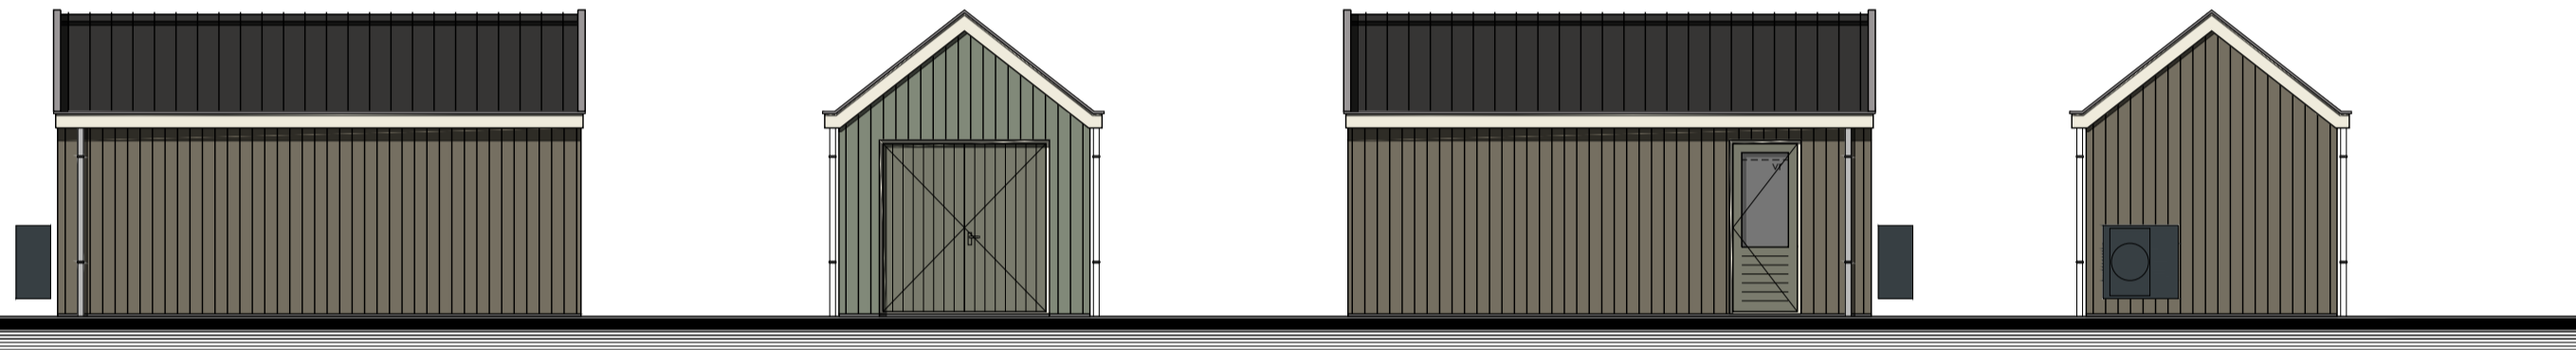


Berging
Plaats volgens situatie

Renvooi


- | | | | |
|---|--|---|---|
| ⊗ | plafondlichtaansluitpunt | ⊗ | mechanische ventilatie-unit |
| ⊗ | wandlichtaansluitpunt | ⊗ | ventilatorooster |
| ⊗ | enkele schakelaar | ⊗ | wand afzuigventiel mechanische ventilatie |
| ⊗ | dubbele schakelaar | ⊗ | plafond afzuigventiel mechanische ventilatie |
| ⊗ | wissel schakelaar | ⊗ | plafond afzuigventiel pijpventilator |
| ⊗ | enkele wandcontactdoos geaard | ⊗ | dakdoorvoer t.b.v. ventilatie |
| ⊗ | dubbele wandcontactdoos geaard | ⊗ | warmtepomp binnen-unit (plaats en afmeting indicatief) |
| ⊗ | bedrade leiding | ⊗ | warmtepomp buiten-unit (plaats en afmeting indicatief) |
| ⊗ | onbedrade leiding | ⊗ | geluidwerende omkasting t.b.v. buiten-unit warmtepomp |
| ⊗ | buitenkraan | ⊗ | (plaats, afmeting en uitvoering indicatief weergegeven) |
| ⊗ | thermostaat | ⊗ | verdeelunit t.b.v. vloerverwarming |
| ⊗ | opselplaats voor wasautomaat | ⊗ | v.z.v. geïsoleerde beglazing |
| ⊗ | opselplaats voor wasdroger | ⊗ | v.z.v. matte/ondoorzichtige beglazing |
| ⊗ | electrische radiator (plaats en afmeting indicatief) | ⊗ | pv-panelen (afmeting, aantal en ligging indicatief) |
| ⊗ | bel | ⊗ | luik |
| | | ⊗ | geïsoleerde vloerluis |

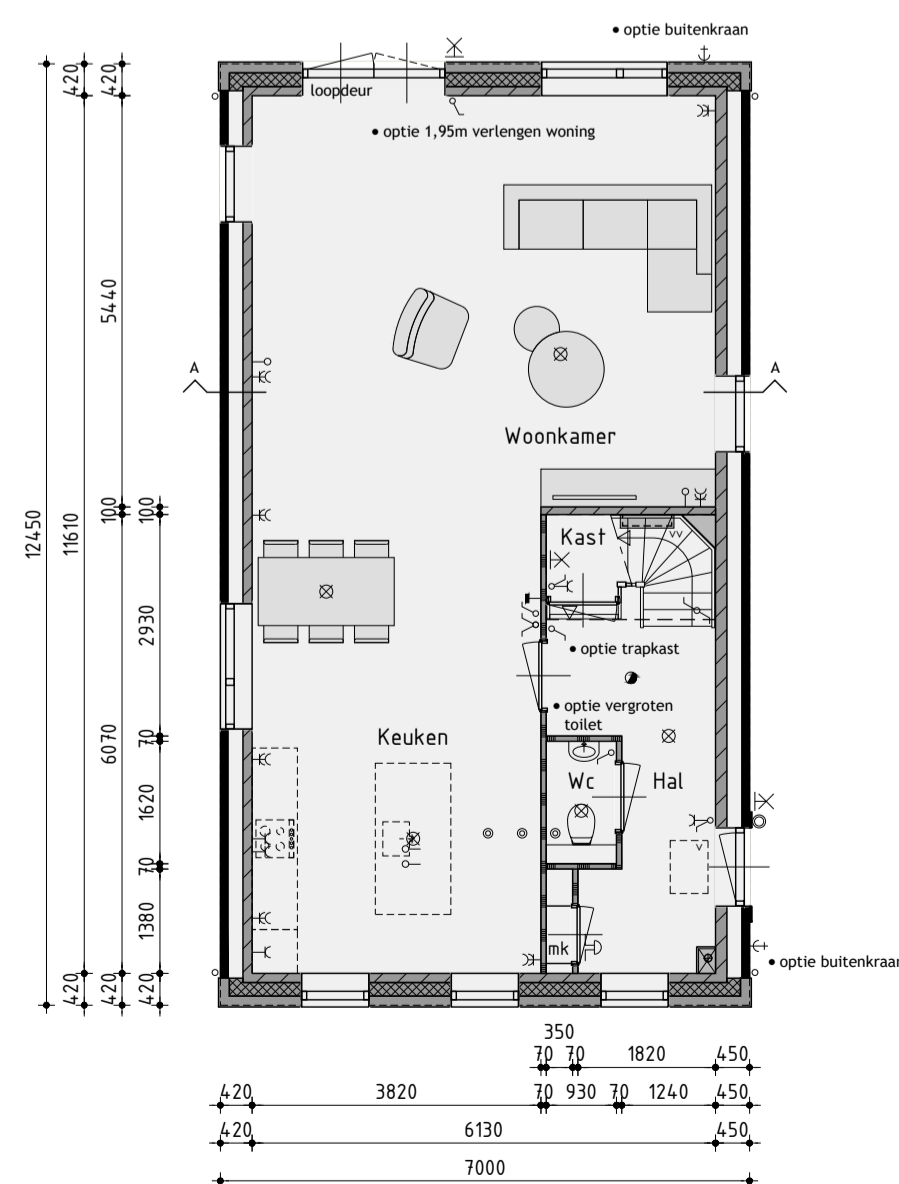


Begane grond
v.z.v. vloerverwarming exclusief berging

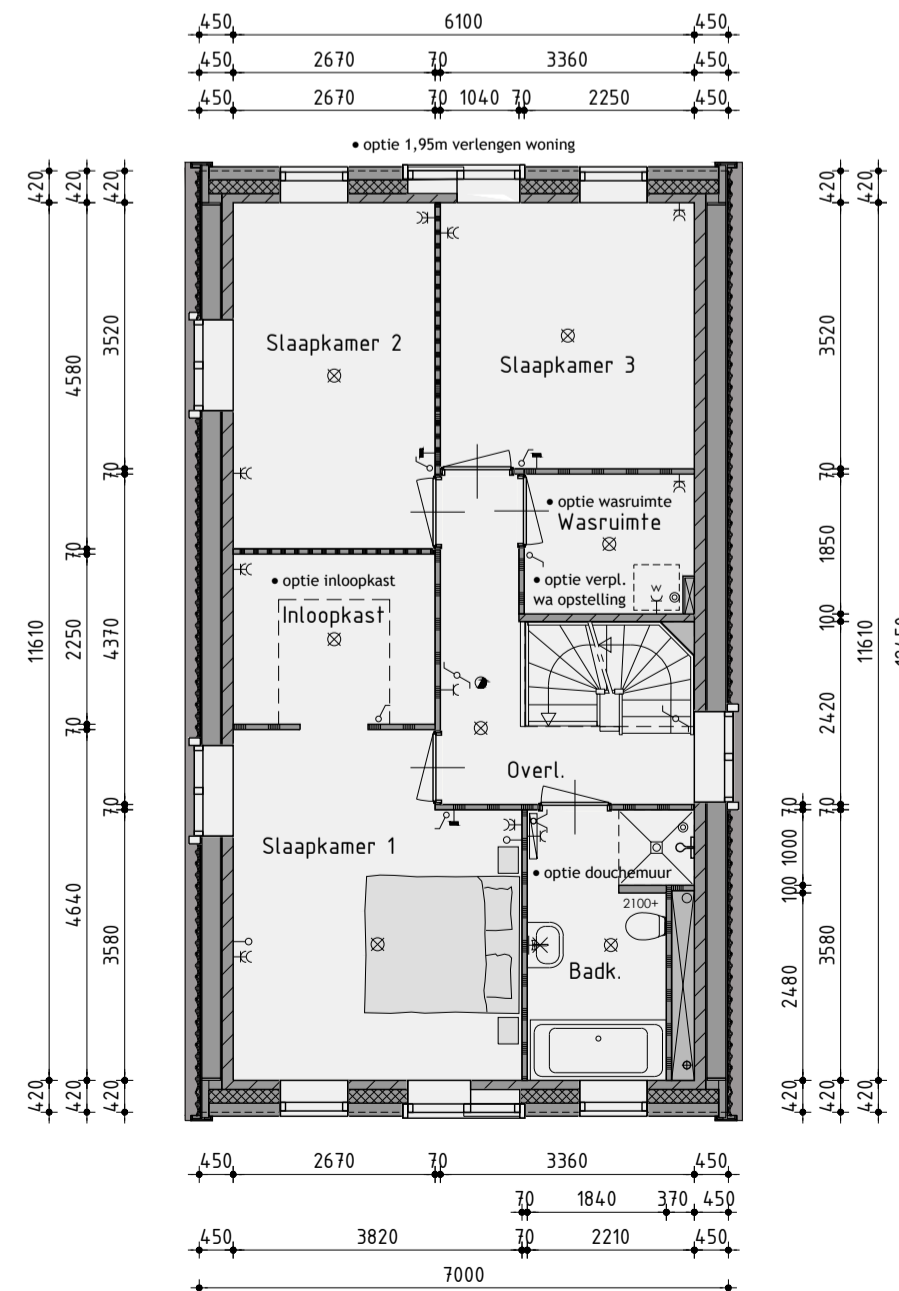

1ste Verdieping
v.z.v. vloerverwarming

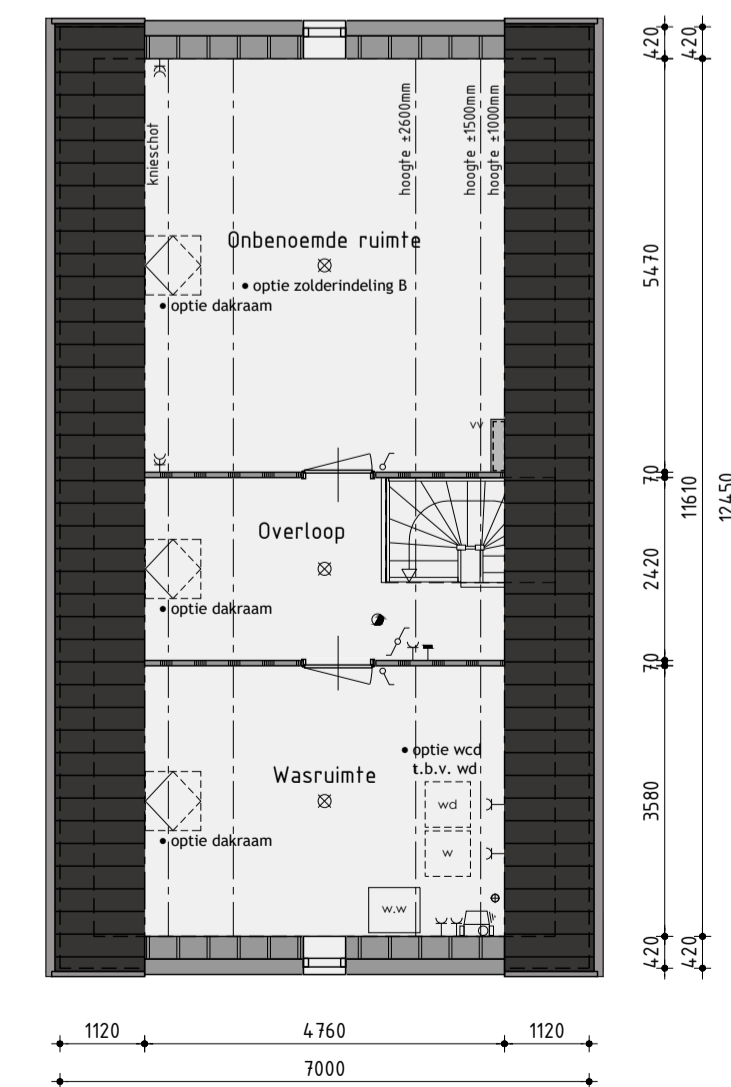

2de Verdieping
v.z.v. vloerverwarming

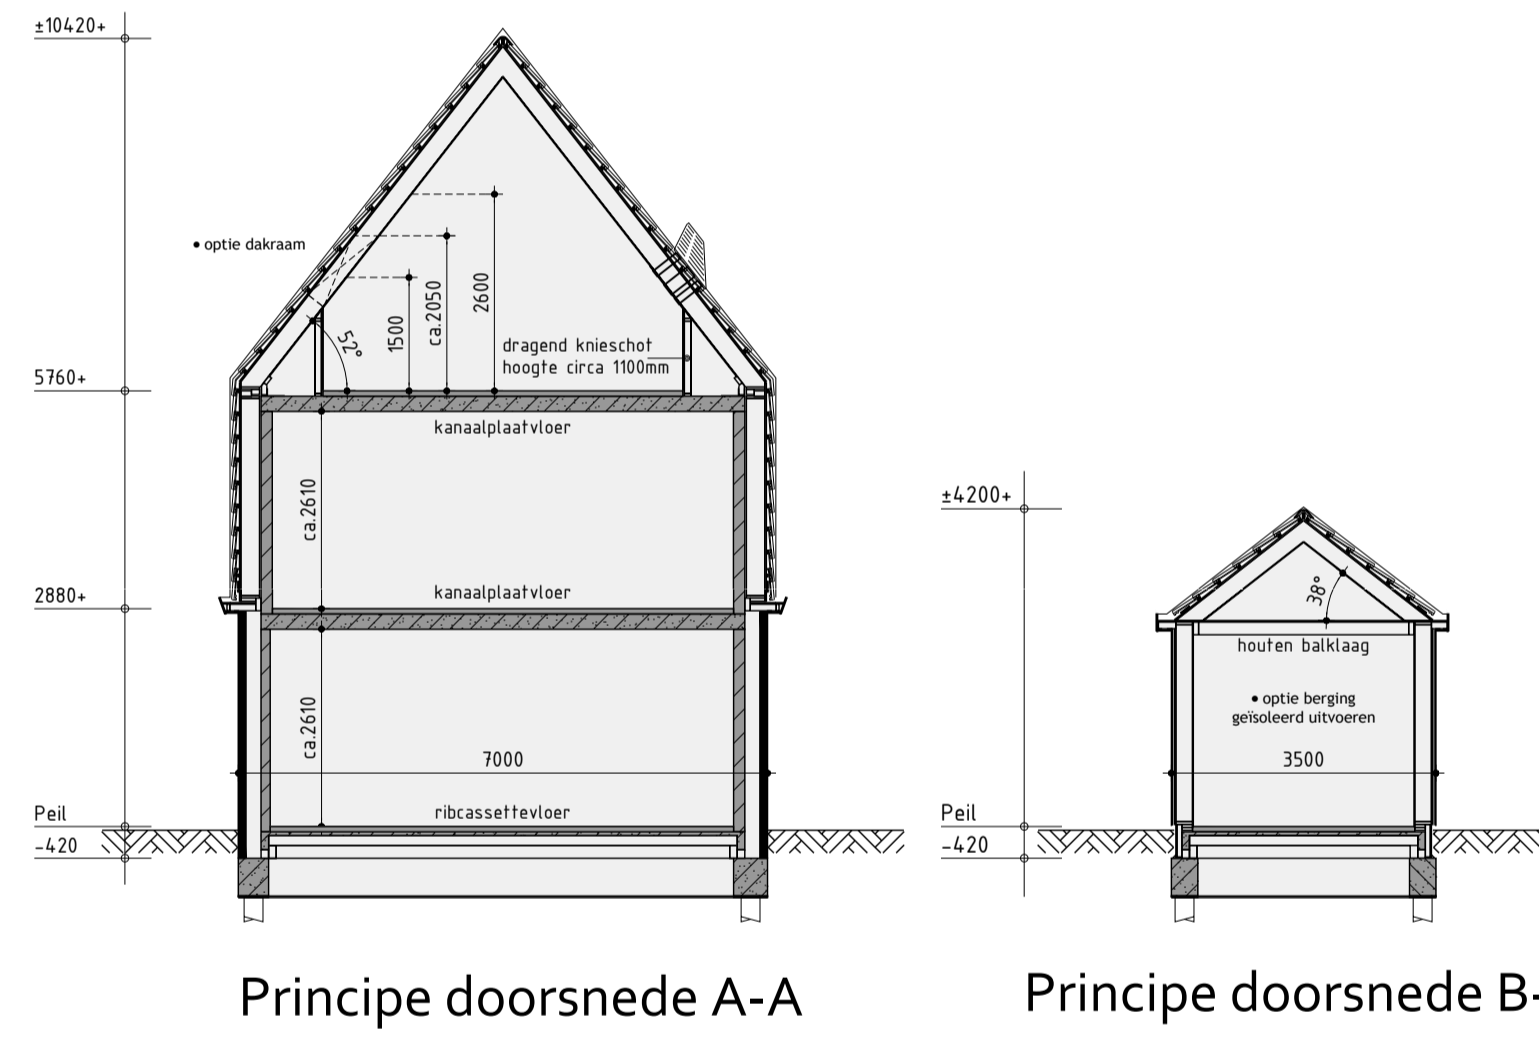

Kleurenschema

Onderdelen	Materialen	Kleur
Gevels	Baksteen	Grijs bont, midden gevoegd
Plint en entree kader	Baksteen	Grijs bont, donker gevoegd
Gevelbekleding	Verzeldementdelen wood	Beige grijs
Profielen t.b.v. gevelbekleding	Aluminium	Beige grijs
Dak	Dakpan	Zwart engobe
Raandorpels t.p.v. metselwerk	Keramisch	Zwart
Raandorpel t.p.v. gevelbekleding	Aluminium	Beige grijs
Kozijnen	Hardhout	Cremewit
Kozijn en kader t.p.v. pannendak	Hardhout	Mosgrijs
Draaiende delen	Hardhout	Mosgrijs
Voordeur	Samengesteld	Mosgrijs
Roeden (op het glas)	Hardhout	Mosgrijs
Stalen kanteldeur	Verzinkt staal	Mosgrijs
Boeidelen	Hout	Cremewit
Hemelwaterafvoer	PVC	Grijs
Ventilatoroosters	Aluminium	Grafiet grijs

Renvooi

- ⊗ baksteen schoonwerk
- ⊗ geïsoleerde achterconstructie v.z.v. HSB en gevelbekleding
- ⊗ kalkzandsteen
- ⊗ kalkzandsteen ankerloze woningsscheidende spouwmuur
- ⊗ lichte scheidingswand 70mm gipsblokken standaard
- ⊗ lichte scheidingswand 70mm gipsblokken zwaar
- ⊗ houtskeletbouw

Ontwikkeling: **bpd** Amsterdam
 Realisatie en copersbegeleiding: **KUIN bv**
 De Tocht 5
 1611 HT Bovenkarspel
 (020) 51 13 13
 info@kuinbv.nl

Verkooptekening Type G opties Bouwnummer 1

Plan: 40 woningen plan Waterrijk 3B te Oosthuizen
 Gemeente Edam-Volendam
 Werknummer: 22339 Datum 1: 06-07-2022 Datum 7:
 Formaat: A1 Datum 2: 23-08-2022 Datum 8:
 Schaal: 1:100 Datum 3: 12-09-2022 Datum 9:
 Getekend: Roy Zwagemaker Datum 4: 03-05-2023 Datum 10:
 Datum 5: 14-06-2023 Datum 11:
 Datum 6: Datum 12:
 AANNEMINGSBEDRIJF **KUIN bv**
 Bladnummer V-10.0