


### Verklaring

- Kavelgrens
- Bouwingsvlak
- ⓪1 Bouwnummer
- △ Entree
- B Berging
- ▨ Uitbreidingsmogelijkheid
- ▭ P Parkeren op eigen terrein
- ~~~~~ Tuinafscheiding haag, ca. 500 mm hoog
- Tuinafscheiding hekwerk met hedera, ca. 1800 mm hoog
- Tuinpoort
- ▨ Recht van overpad
- ▭ Talud
- ≈ Water

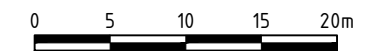


### LOCATIEGEGEVENS

Kadastrale gemeente: Oosthuizen  
 Sectie: E  
 Perceelnummer(s): 149

### PROJECTGEGEVENS


Projectnaam: Waterrijk fase 3A  
 Locatie: Oosthuizen  
 Onderwerp: Juridische tekening  
 Bouwnr. 25 t/m 45  
 Datum: 25-03-2021  
 Formaat: A3  
 Schaal: 1:500



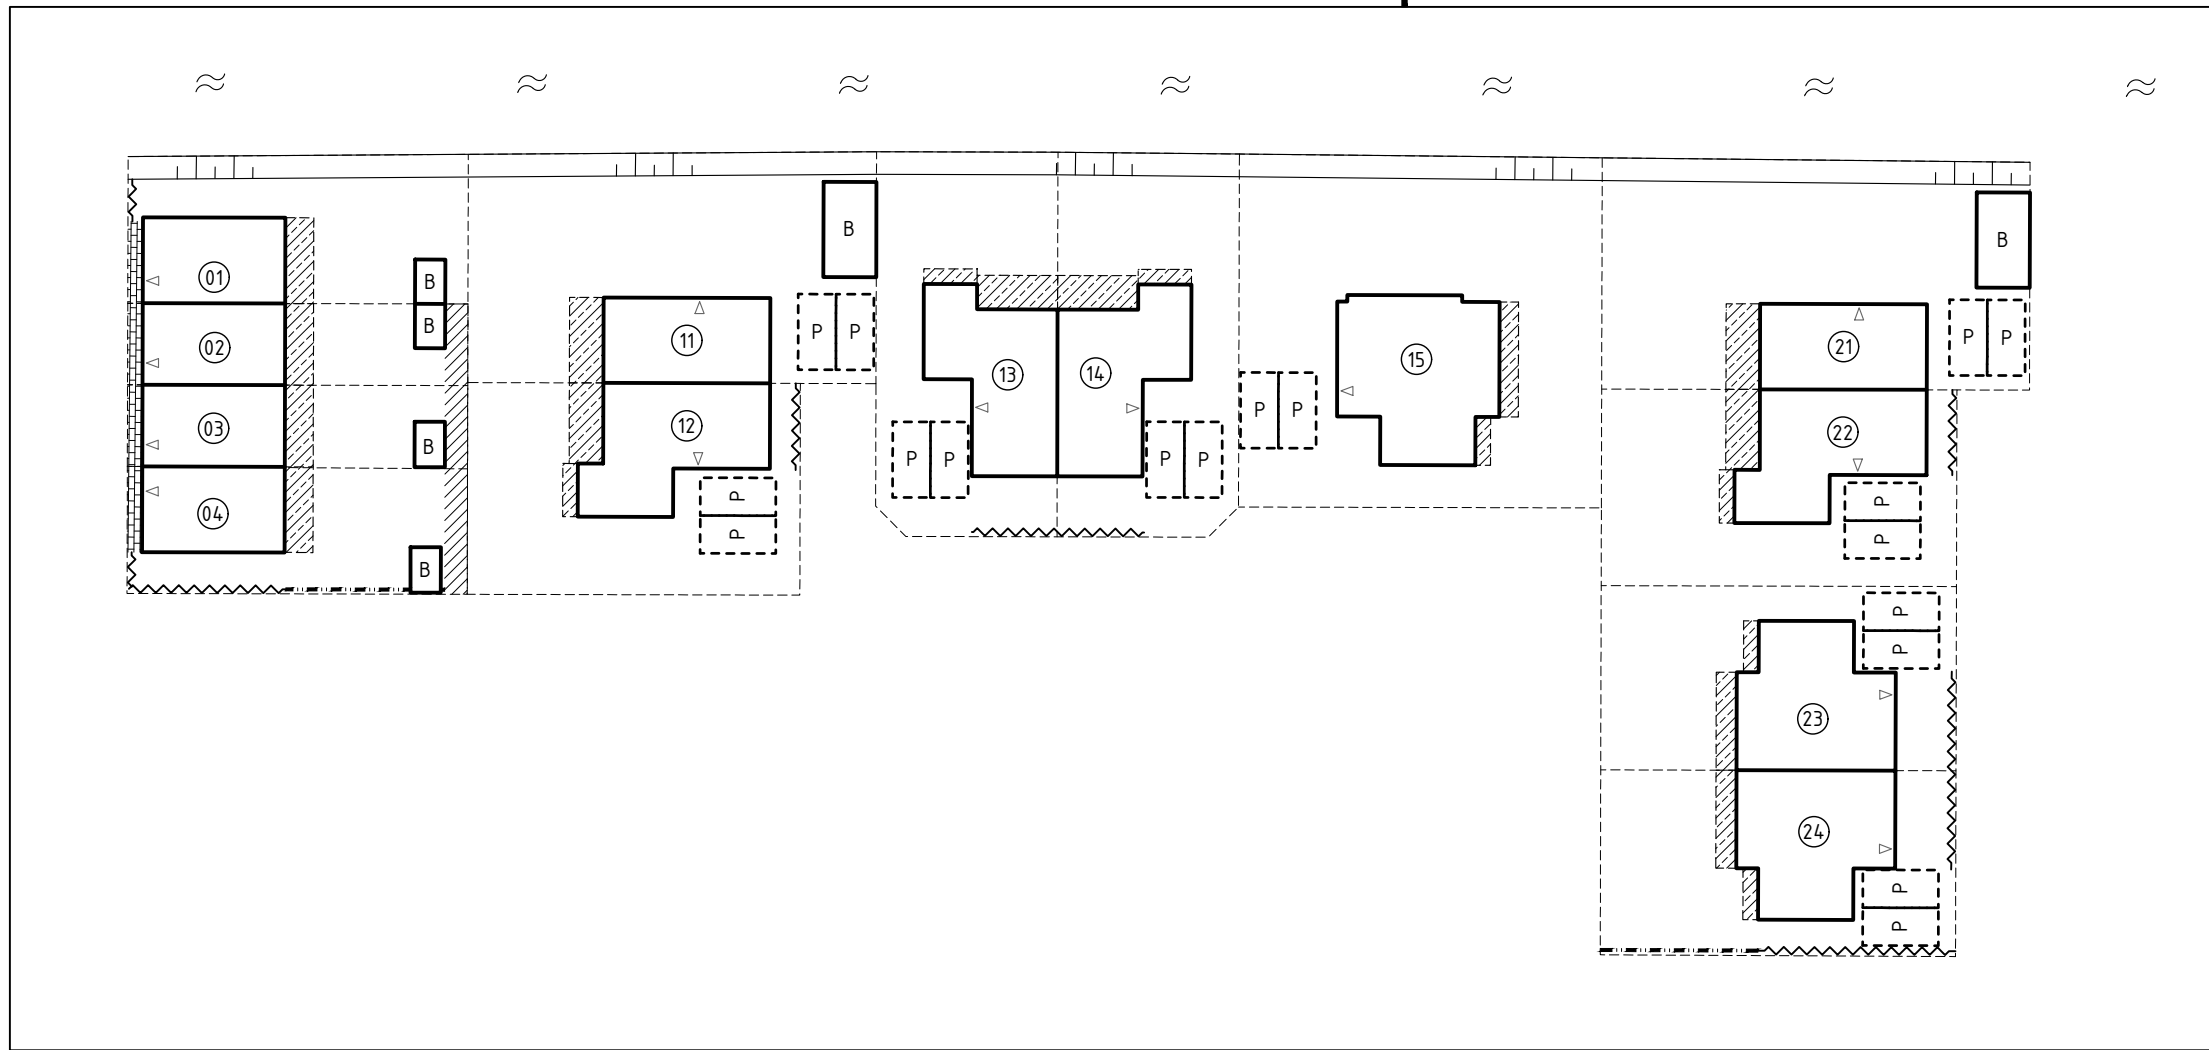

## Verklaring

- Kavelgrens
- Bebouwingsvlak
- ⊙01 Bouwnummer
- ◁ Entree
- B Berghing
- ▨ Uitbreidingsmogelijkheid
- - - - - Parkeren op eigen terrein
- ▨ Delftse stoep
- ~ Tuinafscheiding haag, ca. 500 mm hoog
- · - · - Tuinafscheiding hekwerk met hedera, ca. 1800 mm hoog
- ◻ Tuinpoort
- ▨ Recht van overpad
- ▨ Talud
- ~ Water

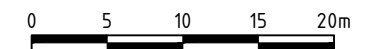


## LOCATIEGEGEVENS

Kadastrale gemeente: Oosthuizen  
 Sectie: E  
 Perceelnummer(s): 149

## PROJECTGEGEVENS


Projectnaam: Waterrijk fase 3A  
 Locatie: Oosthuizen  
 Onderwerp: Juridische tekening  
 Bouwnr. 1 t/m 4 en 11 t/m 24  
 Datum: 25-03-2021  
 Formaat: A3  
 Schaal: 1:500



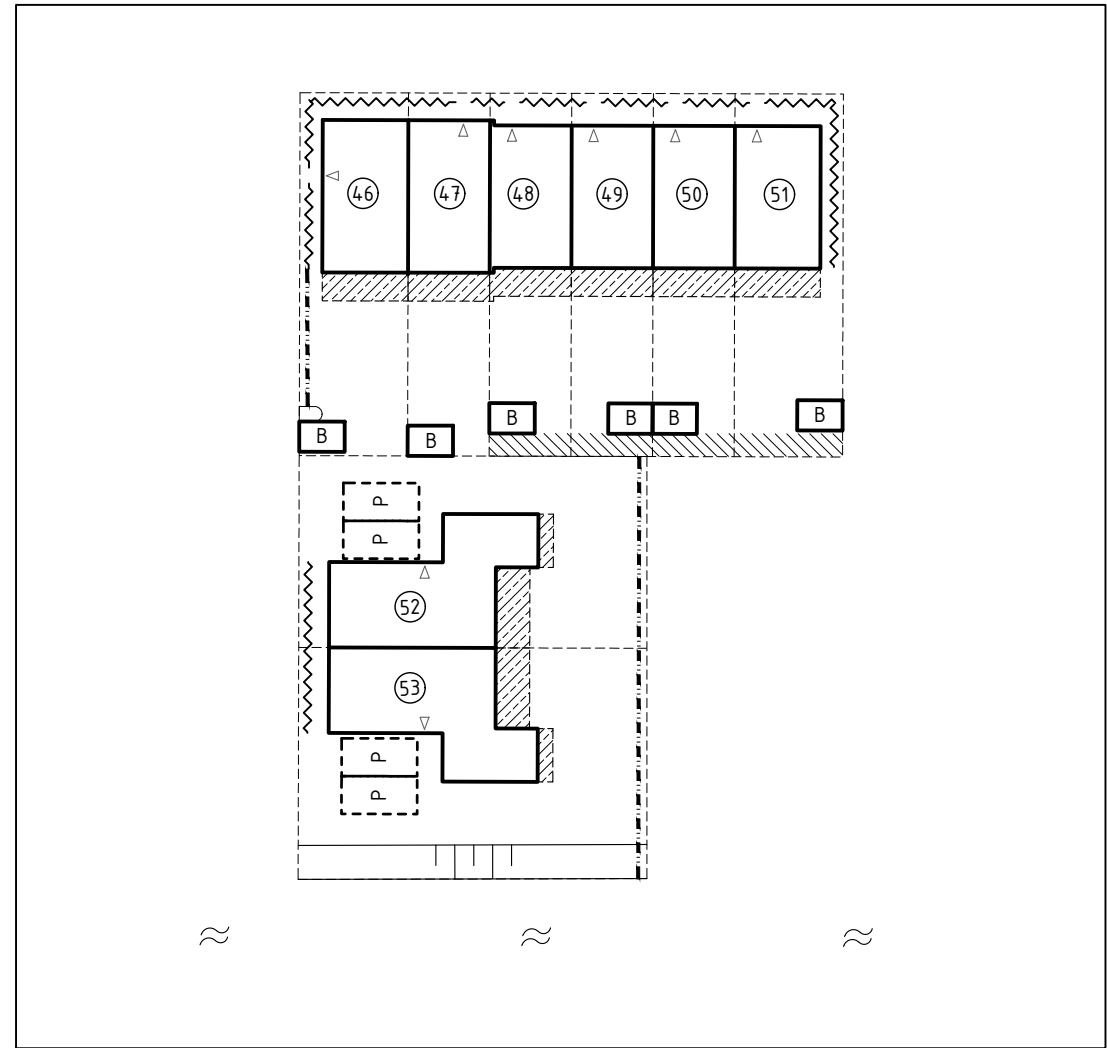

## Verklaring

- Kavelgrens
- Bebouwingsvlak
- ⊙01 Bouwnummer
- < Entree
- B Berging
- ▨ Uitbreidingsmogelijkheid
- ▤ Parkeren op eigen terrein
- ~ Tuinafscheiding haag, ca. 500 mm hoog
- ▬ Tuinafscheiding hekwerk met hедера, ca. 1800 mm hoog
- Tuinpoort
- ▨ Recht van overpad
- ▬ Talud
- ≈ Water

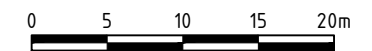

## LOCATIEGEGEVENS

Kadastrale gemeente: Oosthuizen  
 Sectie: E  
 Perceelnummer(s): 149

## PROJECTGEGEVENS

Projectnaam: Waterrijk fase 3A  
 Locatie: Oosthuizen  
 Onderwerp: Juridische tekening  
 Bouwnr. 46 t/m 53  
 Datum: 25-03-2021  
 Formaat: A3  
 Schaal: 1:500

