






voorgevel
1 : 100

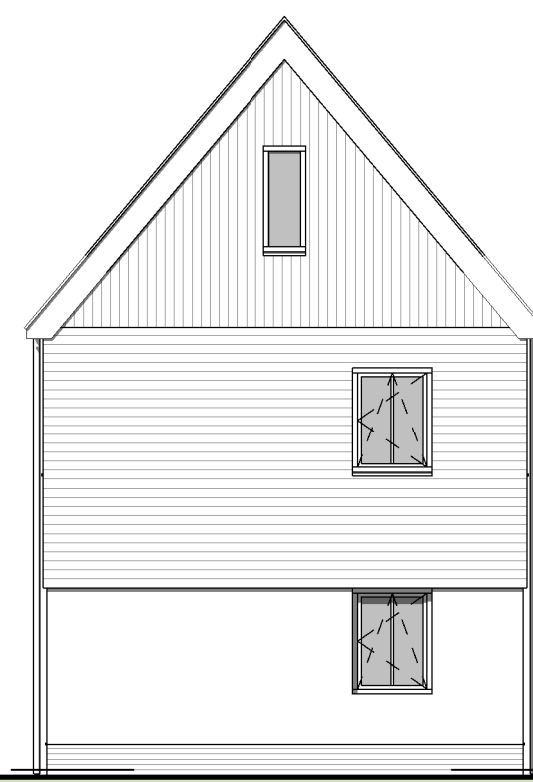

linkergevel
1 : 100

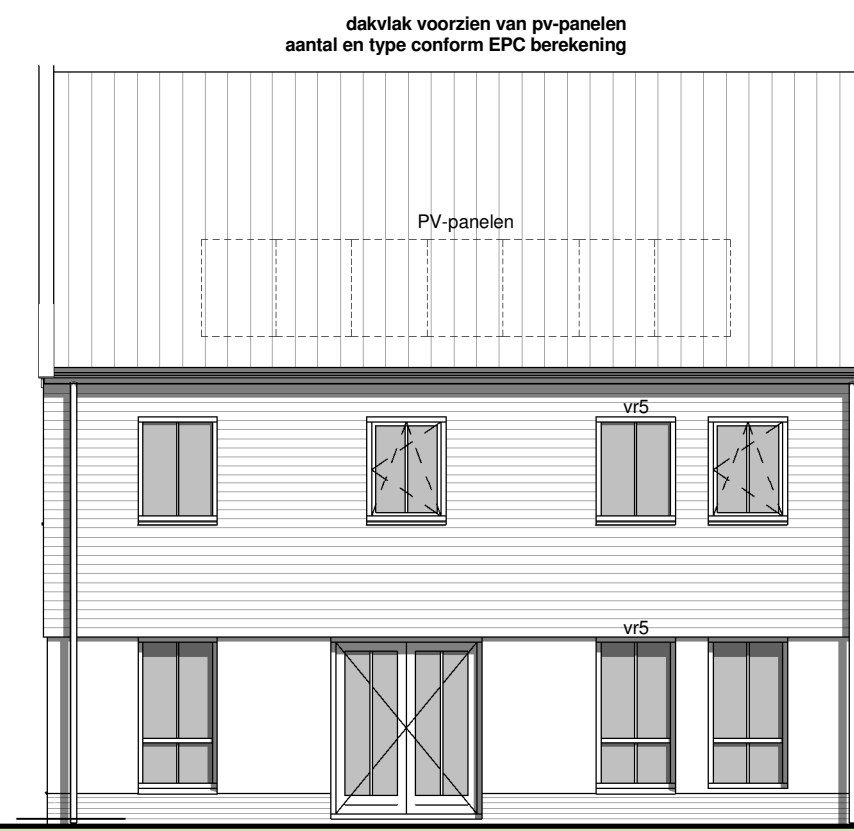

achtergevel
1 : 100

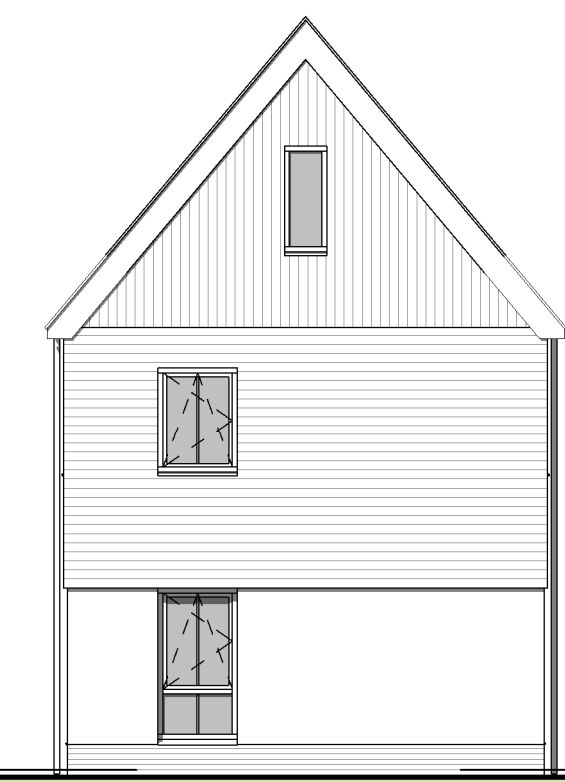

rechtergevel
1 : 100


vr5 = ventilatorooster Buva TopStream 14 cap. 14.3 dm³/s o.g.
vr6 = ventilatorooster Buva TopStream 21 cap. 21.1 dm³/s o.g.

Elektra renvooi


- plafondlichtpunt
- wandlichtpunt
- wisselschakelaar
- enkelpolige schakelaar
- serieschakelaar
- dubbele wandcontactdoos vlak
- enkele wandcontactdoos
- enkele wandcontactdoos i.b.v. koelkast
- enkele wandcontactdoos i.b.v. afzuigkap
- enkele wandcontactdoos i.b.v. vaatwasser
- enkele wandcontactdoos i.b.v. wasmachine
- enkele wandcontactdoos i.b.v. CV-ketel
- enkele wandcontactdoos i.b.v. MV-box
- aansluitpunt bediening ventilatie
- aansluitpunt thermostaat
- loze leiding t.b.v. CAI
- loze leiding t.b.v. telefoon
- loze leiding t.b.v. kook
- loze leiding t.b.v. boiler
- loze leiding t.b.v. wasdroger
- centraal aardpunt
- rookmelder
- bedrukker
- schel
- radiator
- mechanische ventilatie
- standleiding
- ontluchting
- CV-verdelers
- cv-verdelers

Wandoverzicht


- buitengevel
 - constructieve wand
 - lichte scheidingwand
 - betonwand
 - houtskeletbouw wand met binnenwandafwerking = gevelbekleding
 - houtskeletbouw wand met gevelbekleding gemonteerd op regels
- Vaste inrichting
- fornuis
 - gootsteen
 - wastafel
 - fontein
 - toilet
 - douchehoek
 - kruipluik
 - cv-ketel
 - mechanische ventilatiebox
 - wasmachine
 - wasdroger

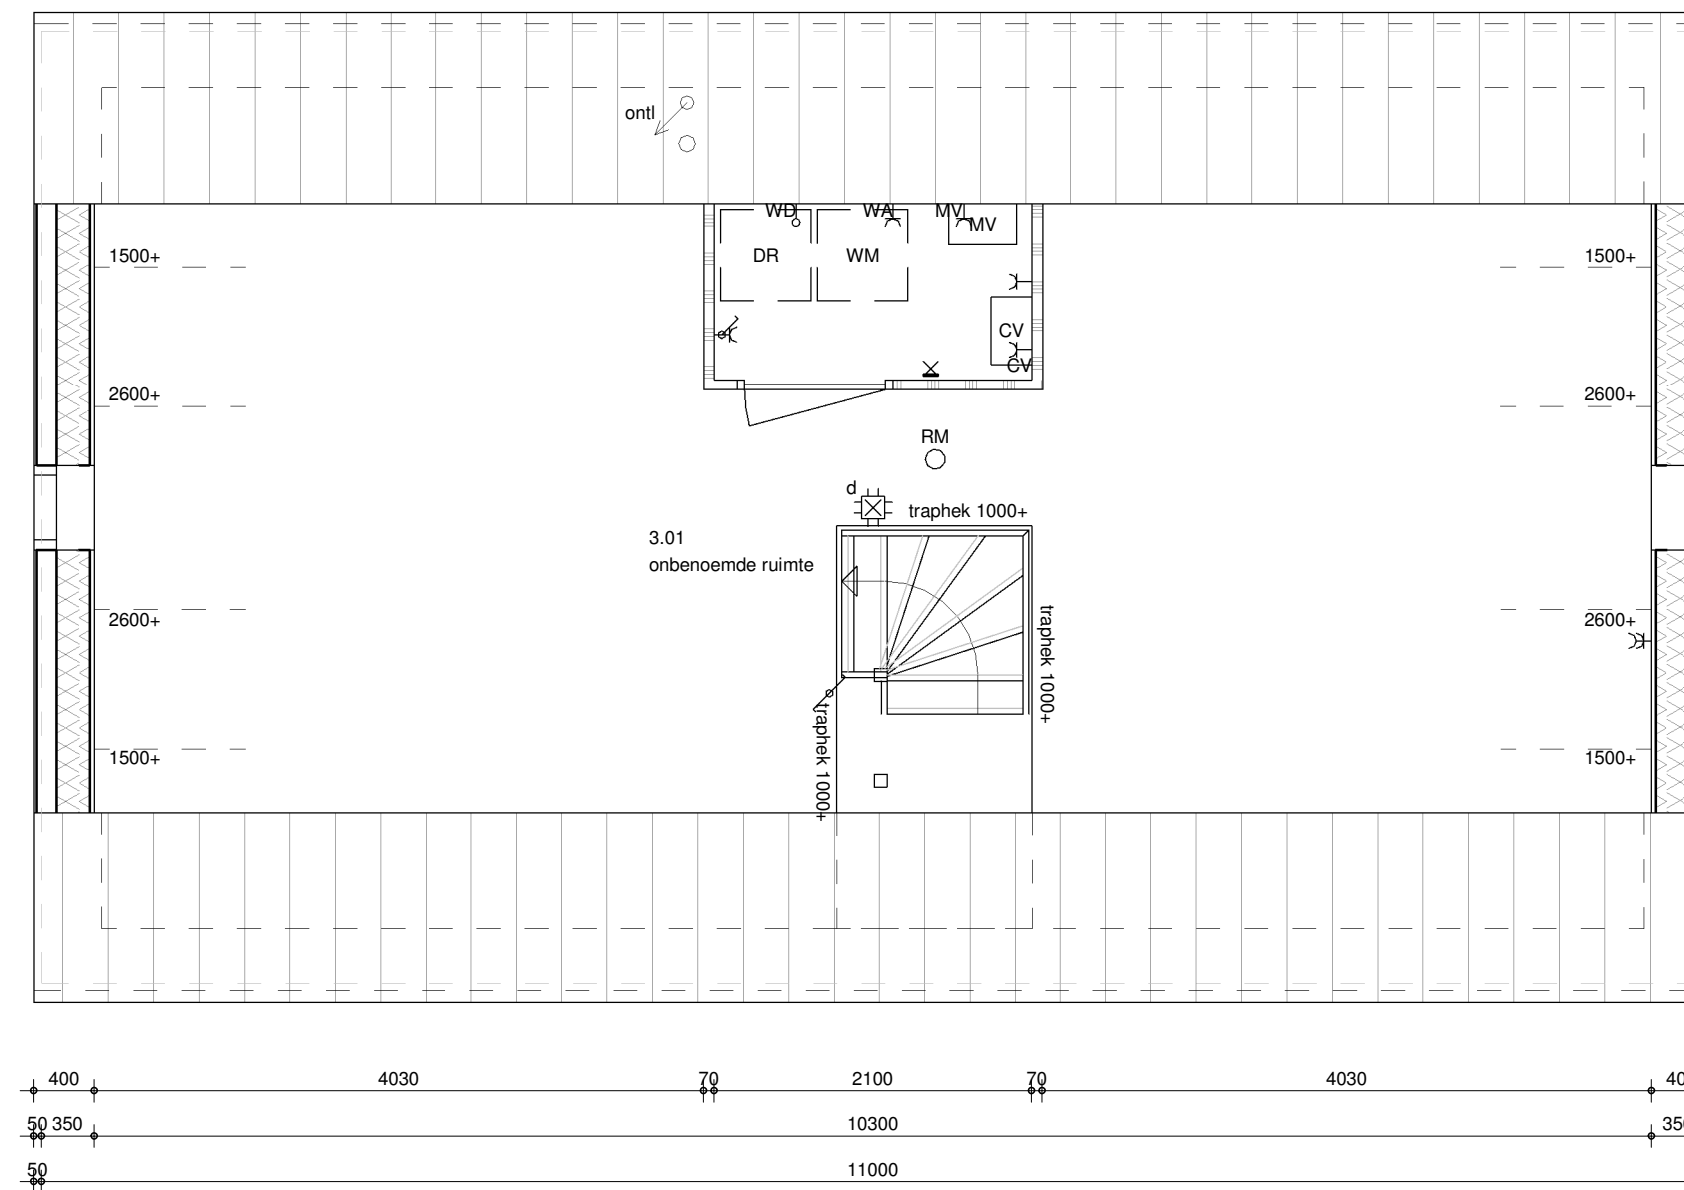


tweede verdieping
1 : 50

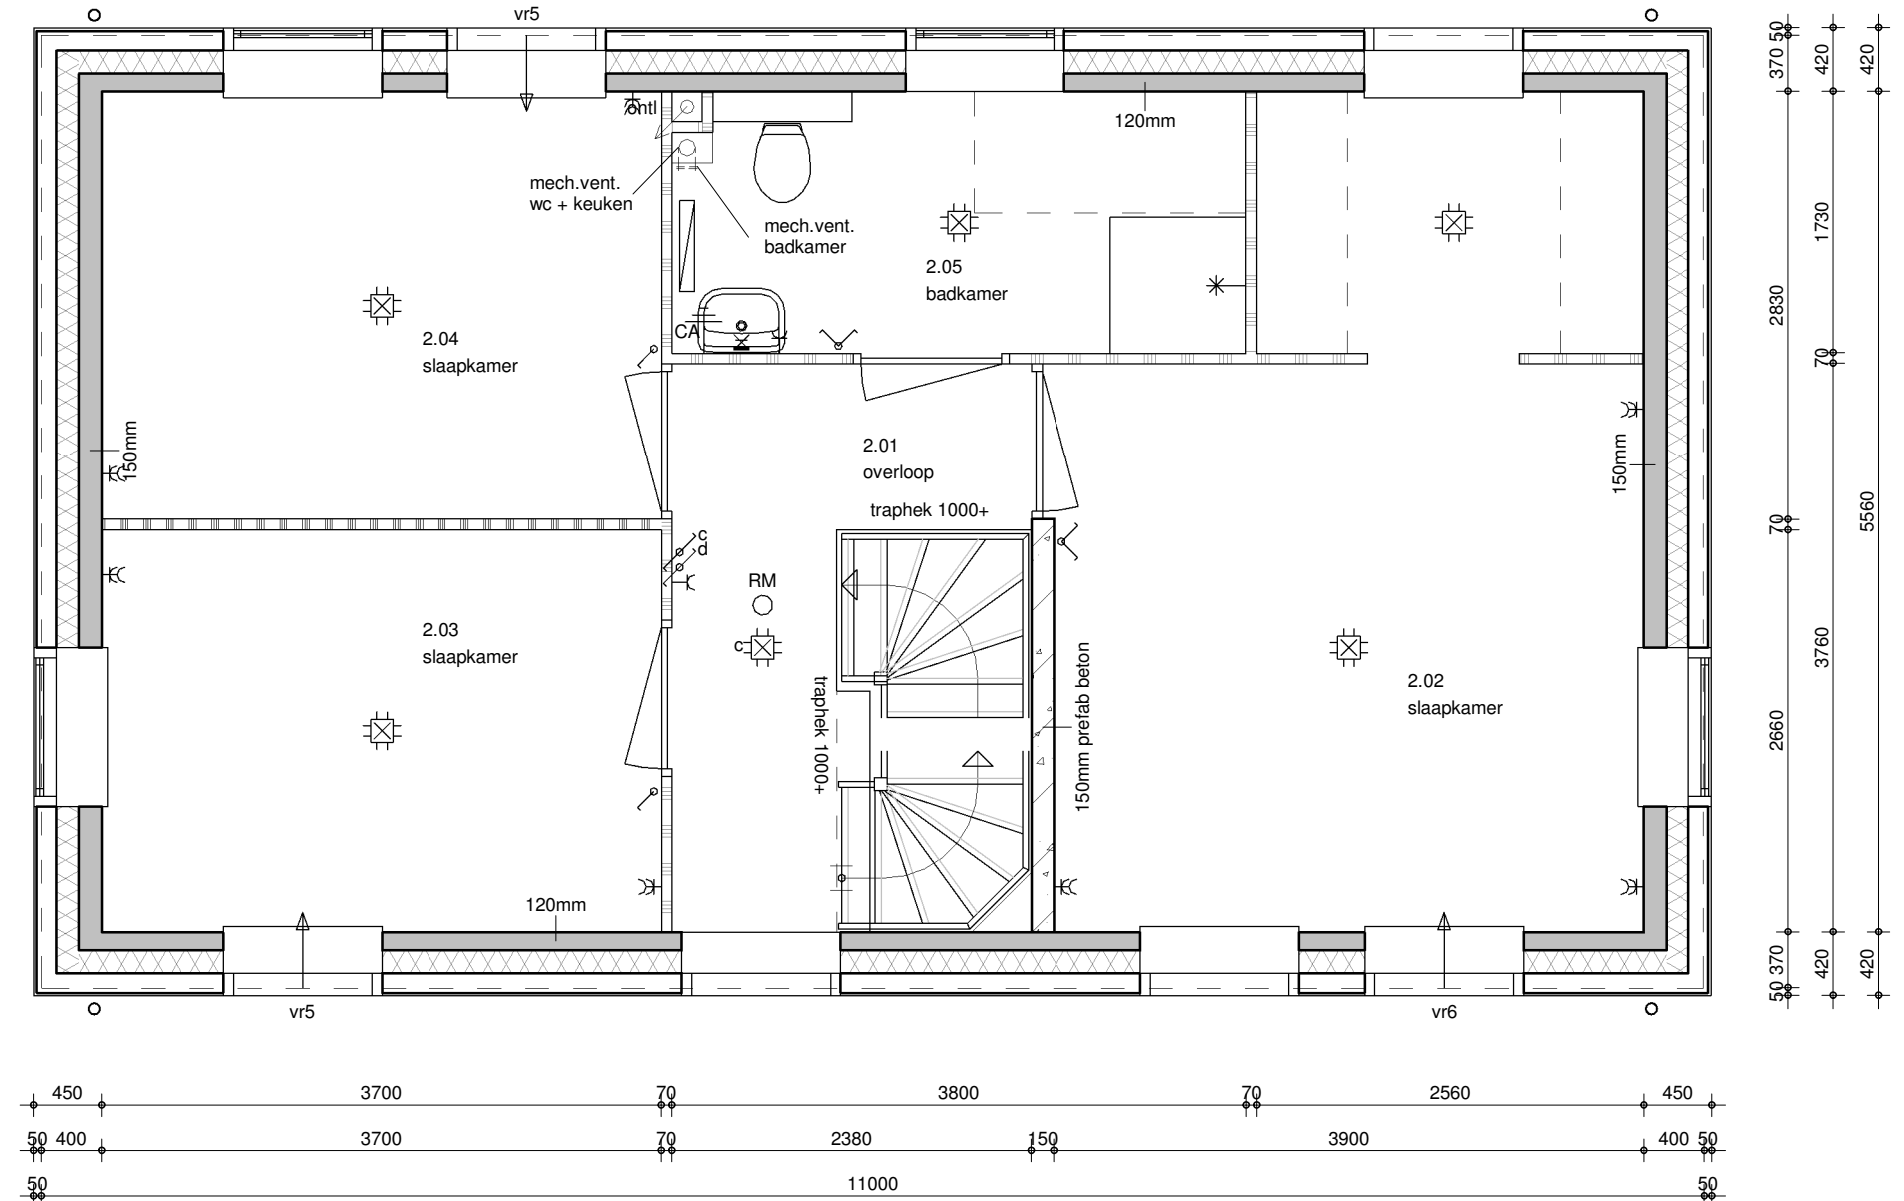

eerste verdieping
1 : 50

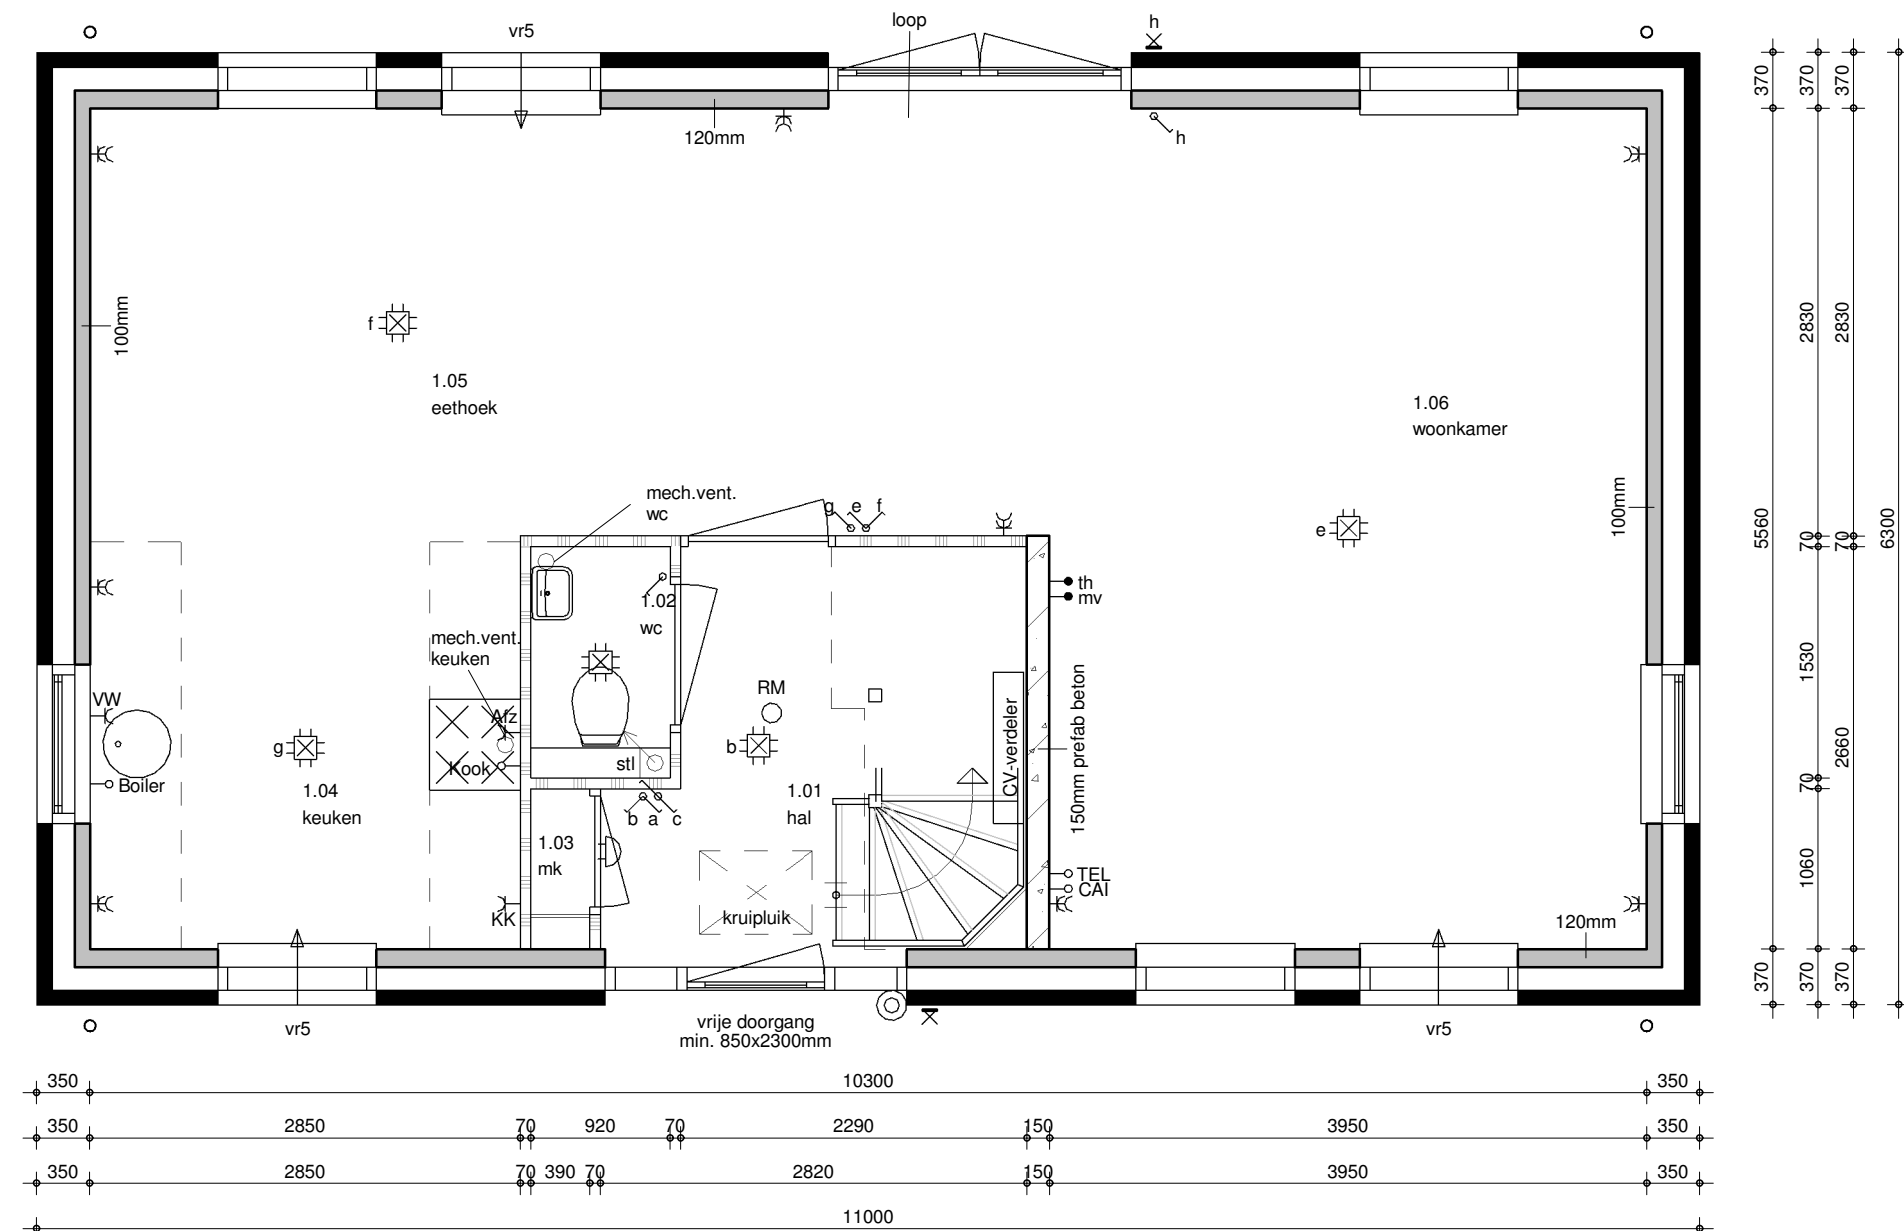

begane grond
1 : 50

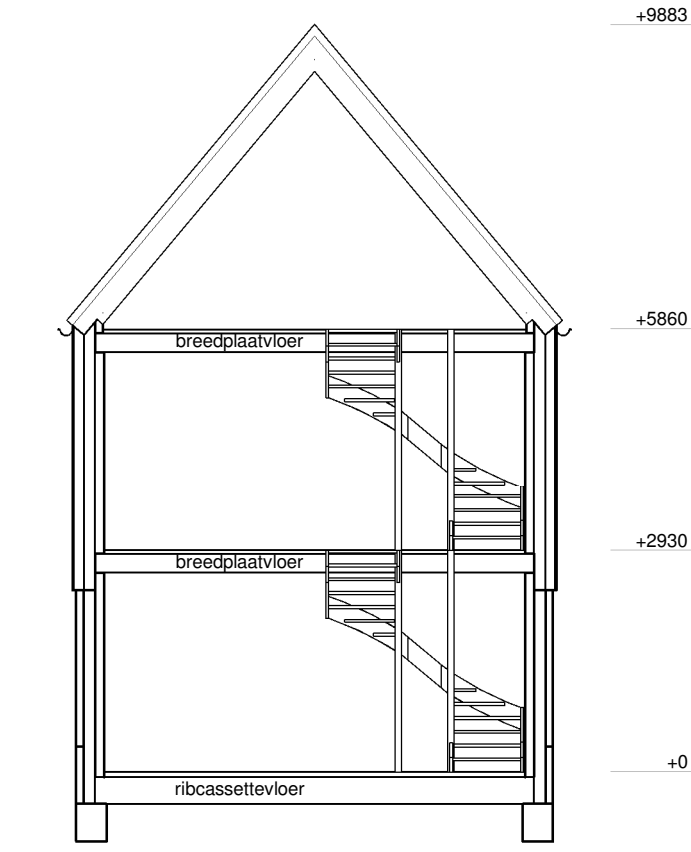

doorsnede
1 : 100



brummelhuis
mijn idee van wonen

www.brummelhuis.nl
Tel. 036 - 7501930
Grote Vooit 221
8041 BK Zwolle

opdrachtgever :
project : nieuw te bouwen woning plan "Waterrijk - fase 2B - blok 10" te Oosthuizen
tekeningnummer : KAO-04/42
gewijzigd : a 13-04-2018 ak d g
b 03-05-2018 ak e h
c 04-12-2018 ak f i

type: **04 kavel 42**
werknr.: **18011**
tekenaar: ak
getekend: 08-03-2018