



voorgevel
1 : 100



linkergevel
1 : 100



achtergevel
1 : 100



rechtergevel
1 : 100

vr5 = ventilatiecoöster DuoFit 50 ZR cap. 18.3 dm³/s o.p.

Elektra renvooi


- plafondlichtpunt
- wandlichtpunt
- wisselschakelaar
- enkelpolige schakelaar
- serieschakelaar
- dubbele wandcontactdoos vlak
- enkele wandcontactdoos
- enkele wandcontactdoos t.b.v. kookkast
- enkele wandcontactdoos t.b.v. afzuigkap
- enkele wandcontactdoos t.b.v. vaatwasser
- enkele wandcontactdoos t.b.v. wasmachine
- enkele wandcontactdoos t.b.v. CV-ketel
- enkele wandcontactdoos t.b.v. MV-box
- enkele wandcontactdoos t.b.v. PV-panelen
- aansluitpunt bediening ventilatie
- aansluitpunt thermostat
- loze leiding t.b.v. CAI
- loze leiding t.b.v. telefoon
- loze leiding t.b.v. kook
- loze leiding t.b.v. boiler
- loze leiding t.b.v. wasdroger
- centraal aardepunt
- rookmelder
- deurschakker
- schel
- radiator
- mechanische ventilatie
- standleiding
- ontluchting
- CV-verdelers
- cv-verdelers

Wandoverzicht


- buitengevel
- constructieve wand
- scheidingswand
- betonwand
- houtskeletbouw wand met binnenwandafwerking + gevelbekleding
- houtskeletbouw wand met gevelbekleding gemonteerd op regels

Vaste inrichting


- fornis
- gootsteen
- wastafel
- fontein
- toilet
- douchehoek
- kruipluik
- cv-ketel
- mechanische ventilatiebox
- wasmachine
- wasdroger

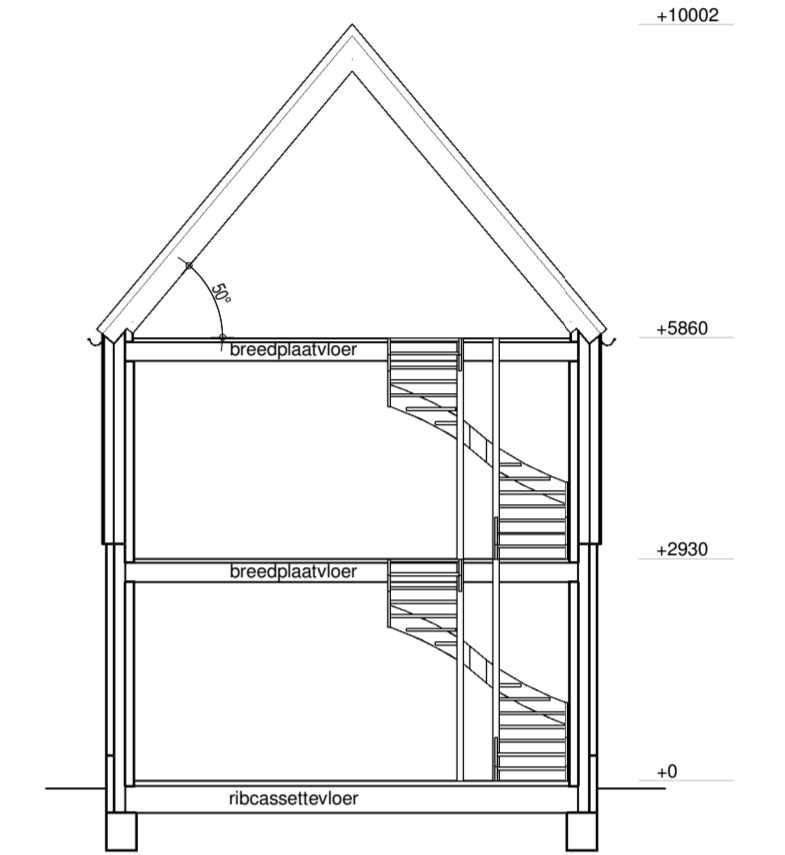


doorsnede
1 : 100

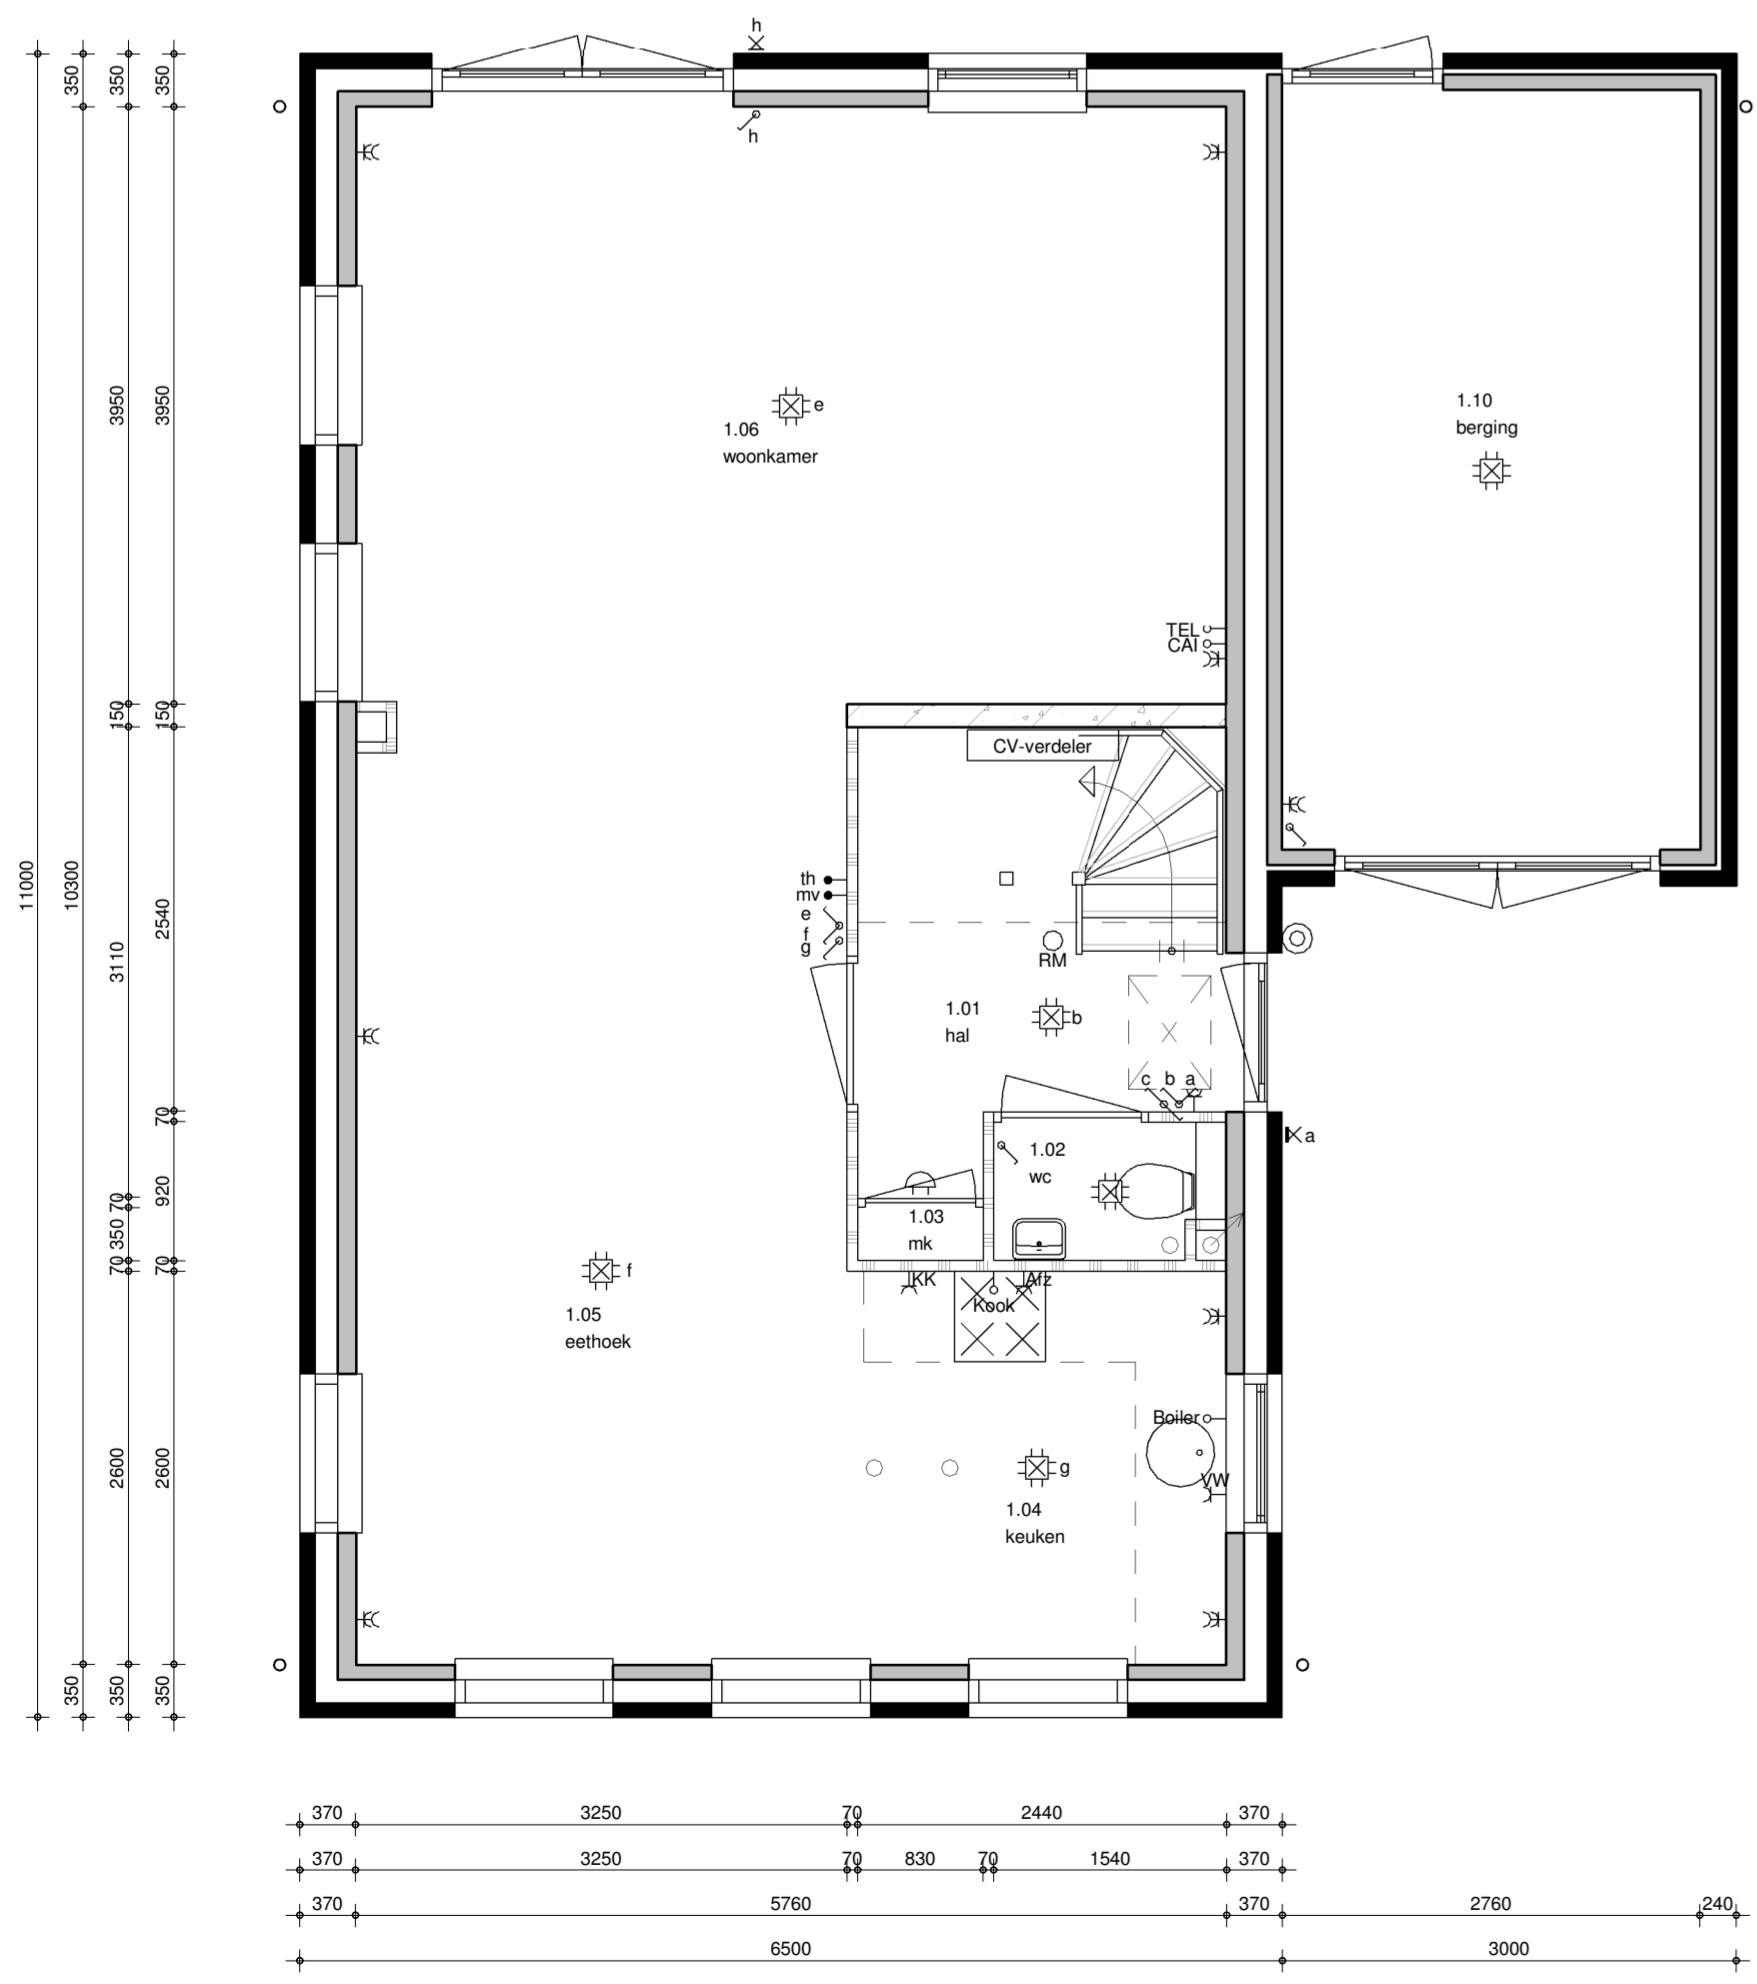

begane grond
1 : 50

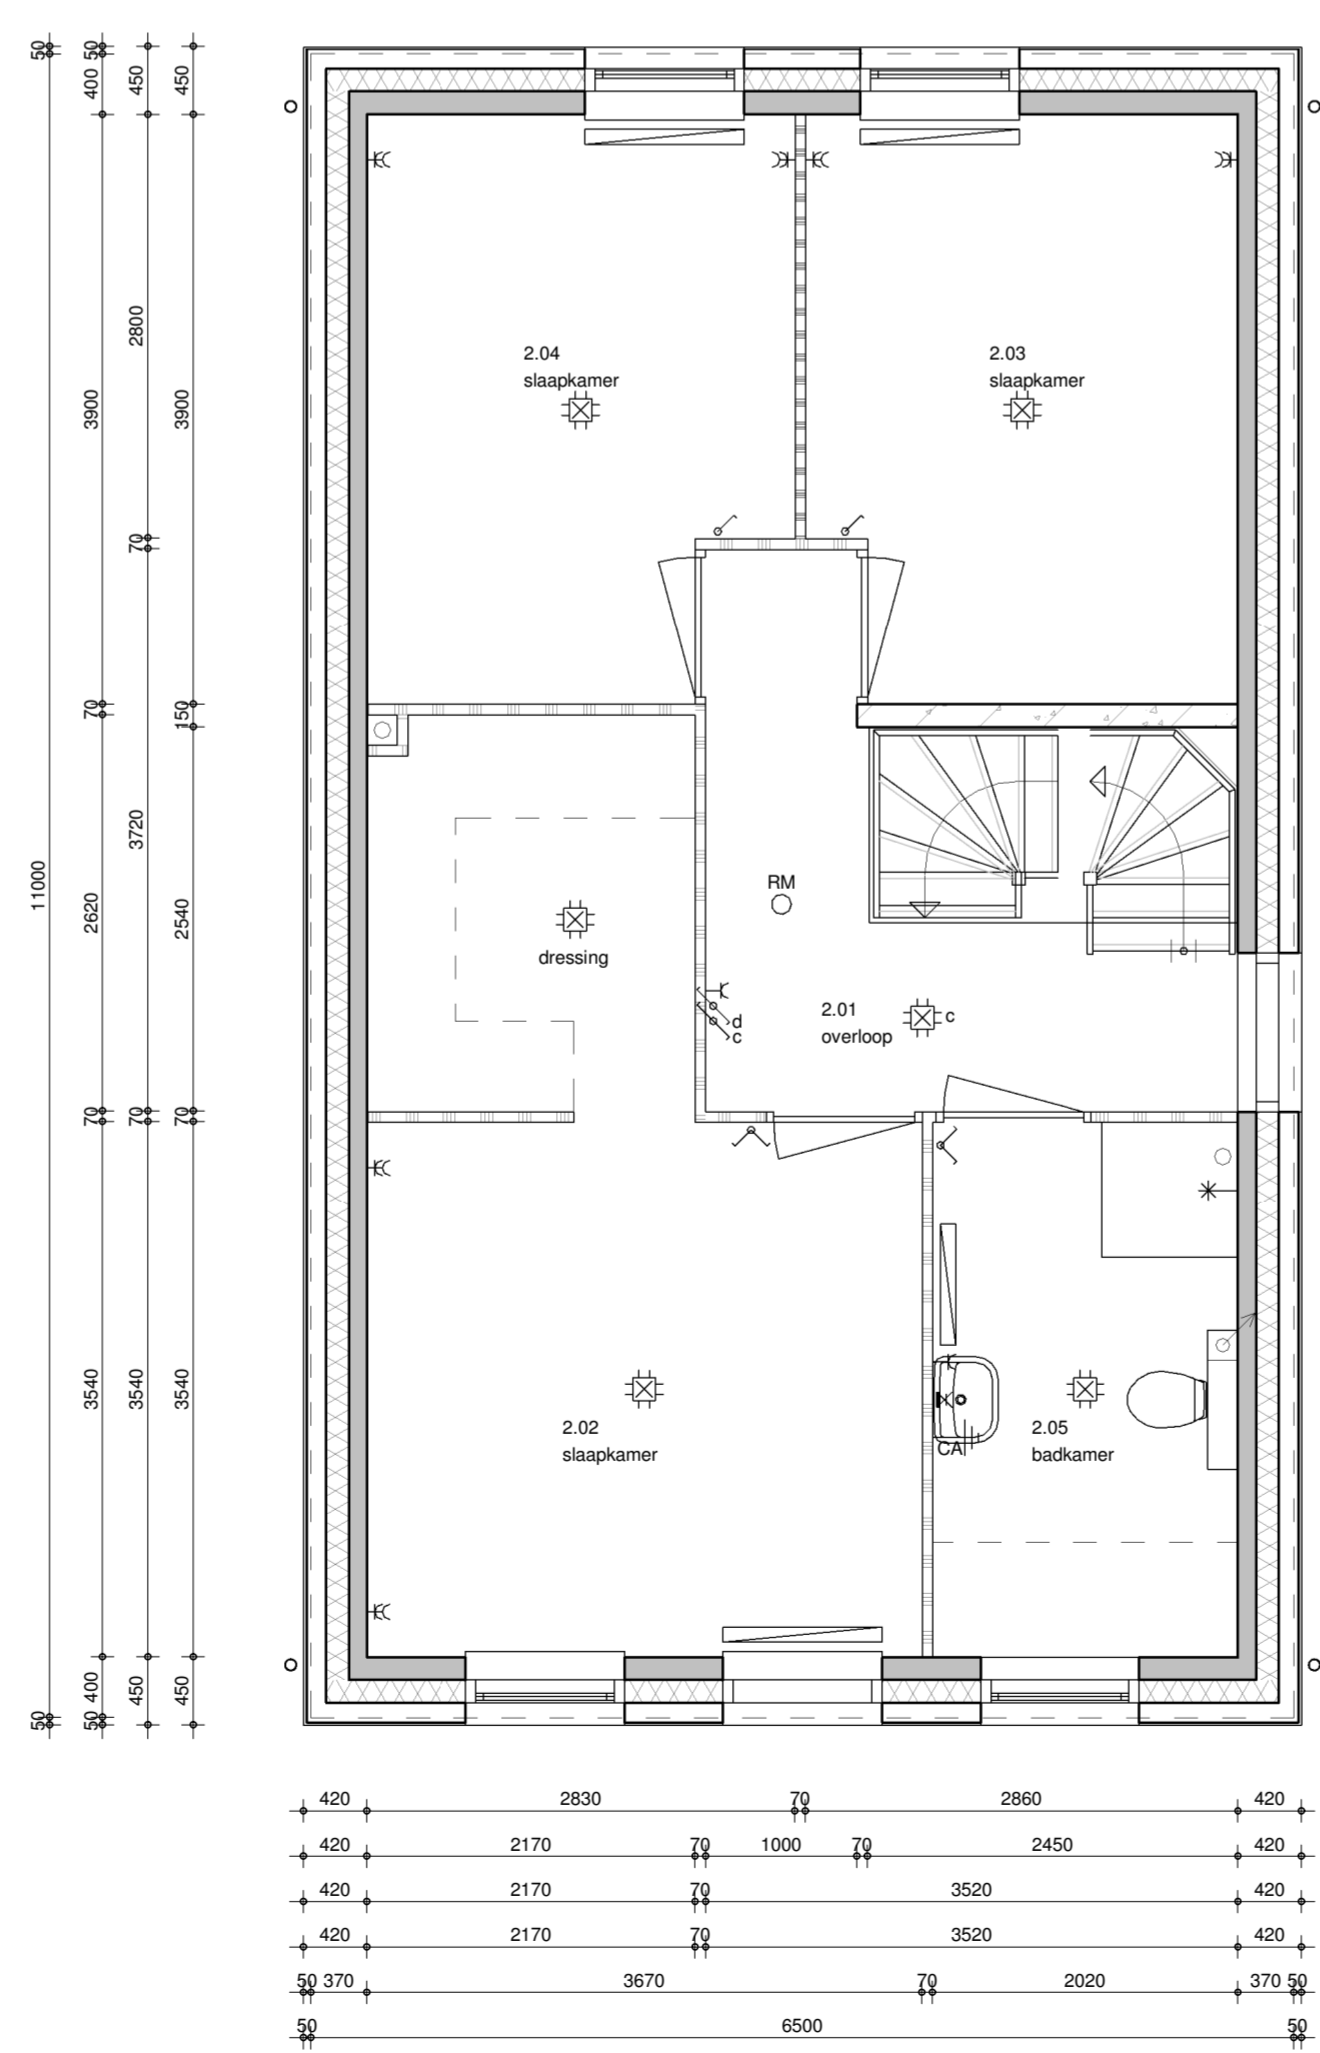

eerste verdieping
1 : 50

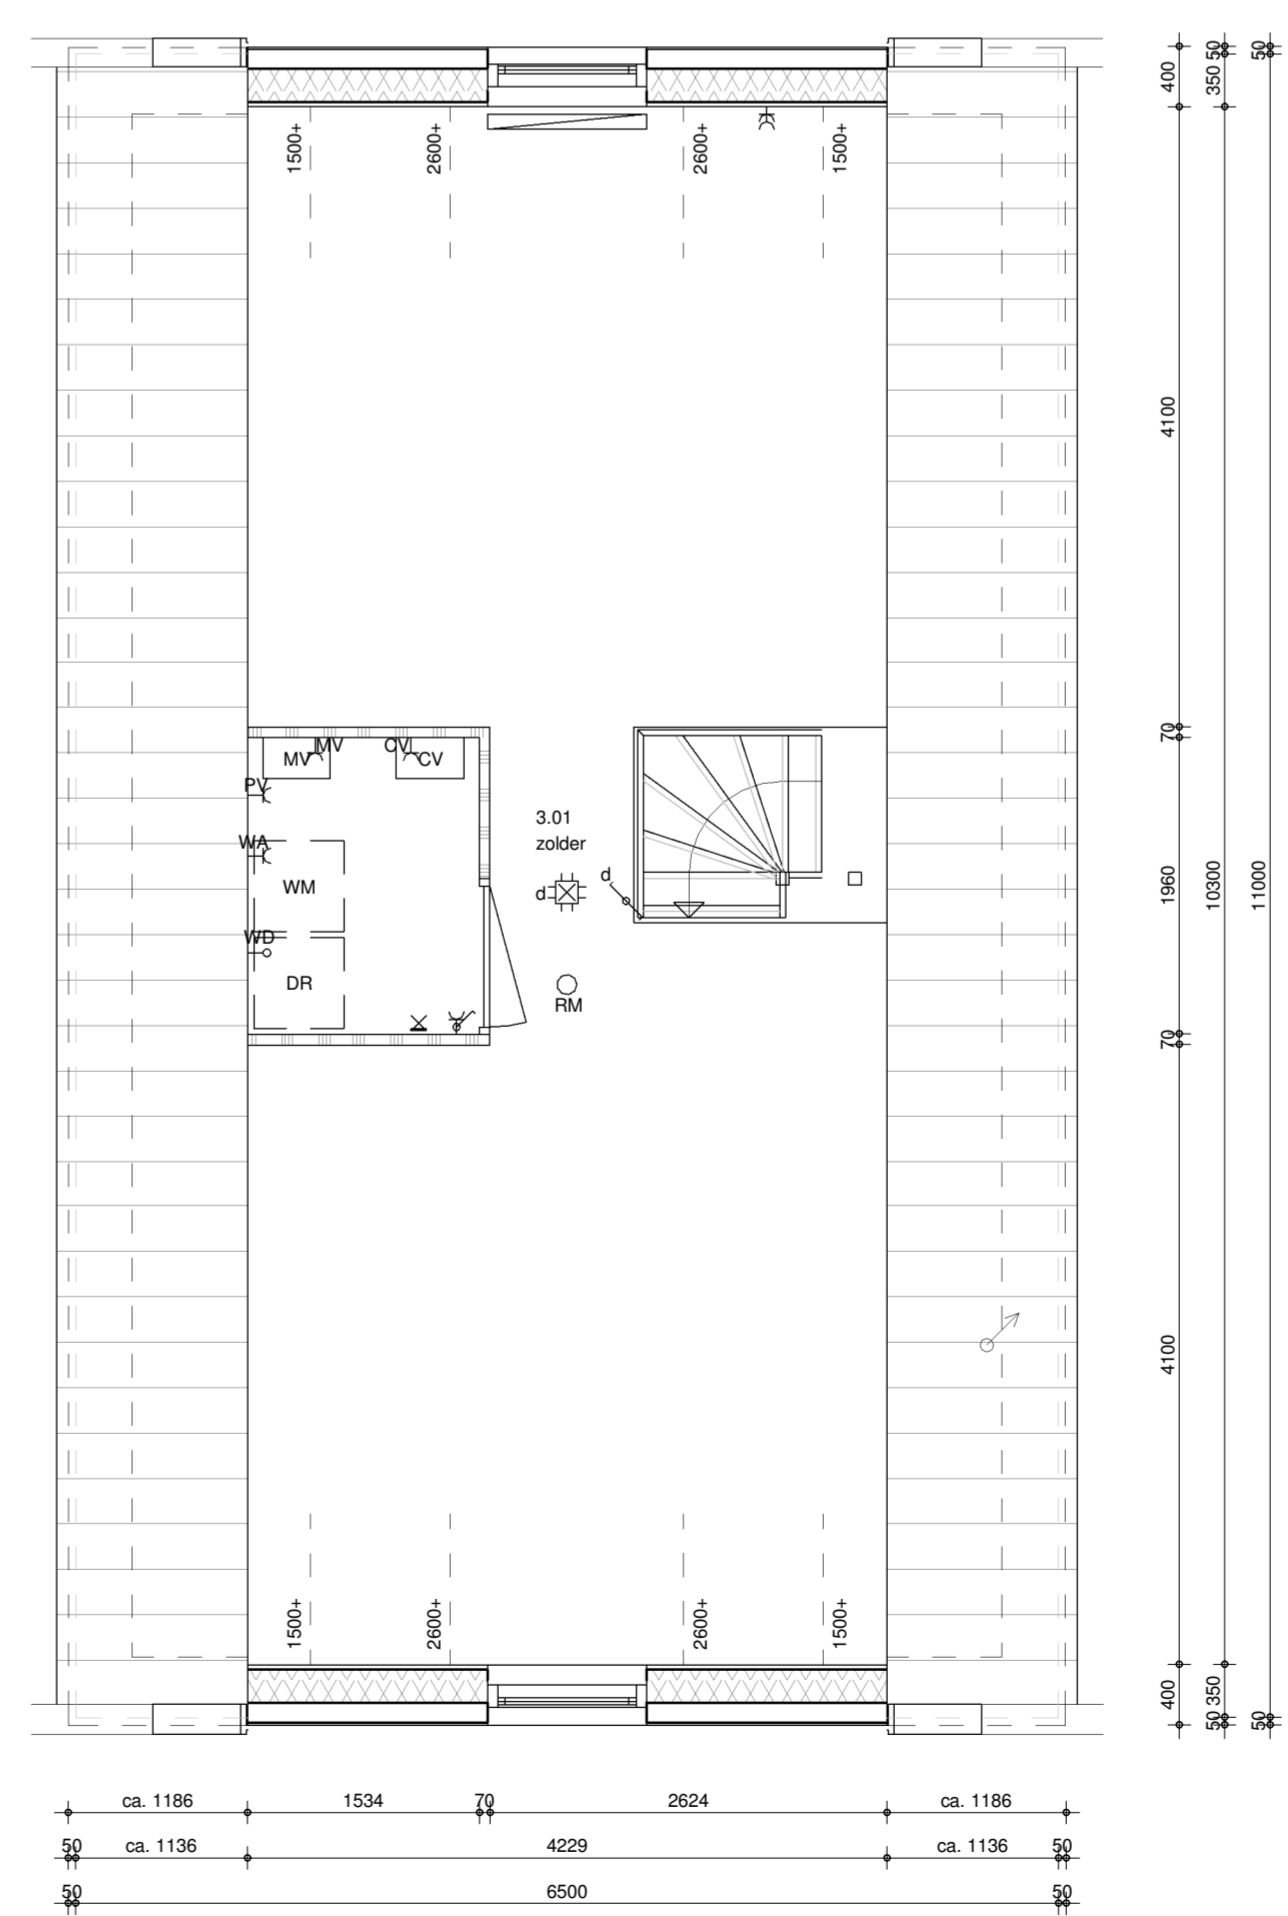

tweede verdieping
1 : 50



brummelhuis
mijn idee van wonen

www.brummelhuis.nl
Tel. 036 - 7501930
Grote Voot 221
8041 BK Zwolle

opdrachtgever :
project : nieuw te bouwen woning plan "Waterrijk" fase 2A te Oosthuizen
tekeningnummer : KAO-06
gewijzigd : a d g
b e h
c f i

type: **06**
werknr.: **16005**
tekenaar: fr
getekend: 15-01-2018