


bouwnummer 45

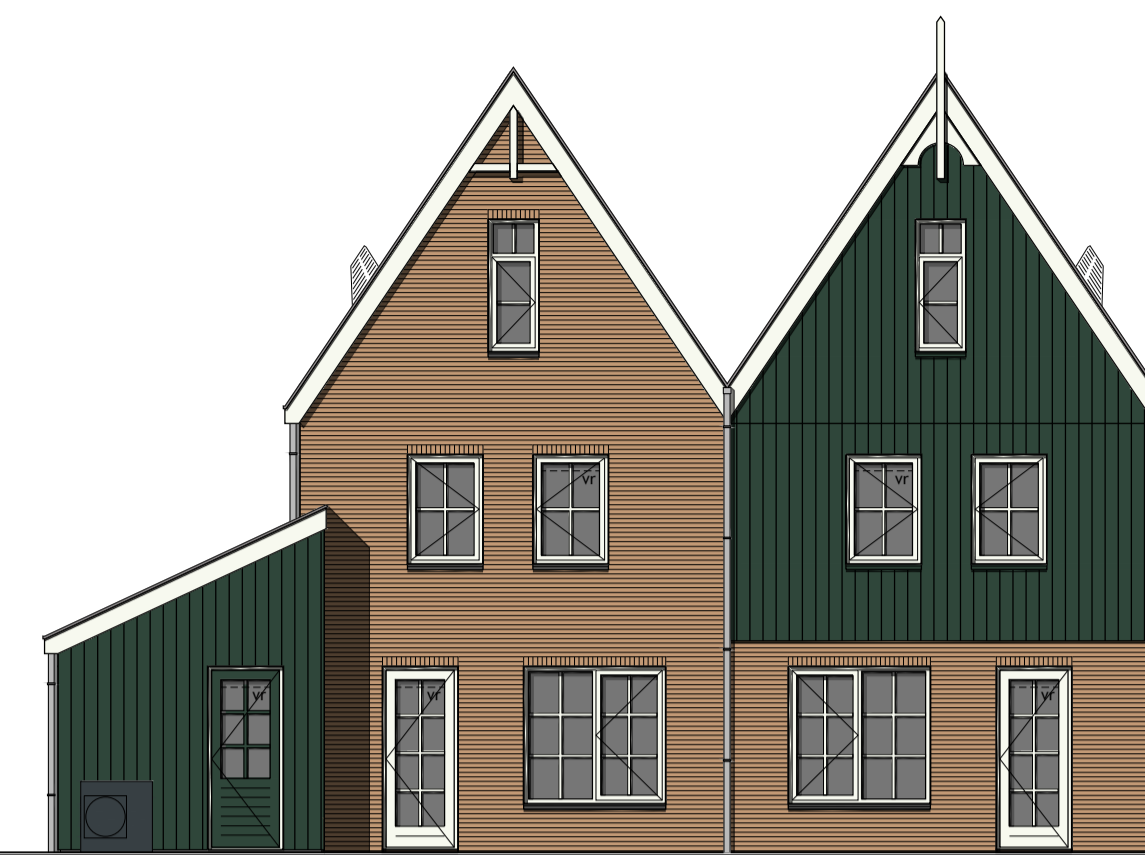

bouwnummer 44



bouwnummer 44

bouwnummer 45



bouwnummer 45

### Voorgevel

### Rechter zijgevel

### Achtergevel

### Linker zijgevel

#### Kleurenschema


Onderdelen	Materialen	Kleur
Gevels	Baksteen	Donker geel genuanceerd
Voegwerk bwnr. 20	Mortel	Lichtgrijs
Voegwerk bwnr. 21	Mortel	Middengrijs
Gevelbekleding	Vezelcement stroken	Engels groen
Dak	Keramische pan	Zwart engobe
Raandorpels t.p.w. metselwerk	Keramisch	Zwart
Raandorpels t.p.w. gevelbekleding	Aluminium	Dennengroen
Kozijnen	Hardhout	Gebroken wit
Draaiende delen	Hardhout	Gebroken wit
Roeden (op het glas)	Hardhout	Gebroken wit
Voordeur	Samengesteld	Dennengroen
Stalen kanteldeur	Verzinkt staal	Dennengroen
Buitendeur + roeden berging	Hardhout	Dennengroen
Boeidelen	Hout	Gebroken wit
Dakrandafwerking platdak	Aluminium trim	Grijs
Hemelwaterafvoer	PVC	Grijs
Ventilatieroosters	Aluminium	Blank geanodiseerd

#### Renvooi

- baksteen 100mm schoonwerk
- steen v.z.v. gevelbekleding
- kalkzandsteen vuilwerk
- kalkzandsteen ankerloze woningscheidende spouwmuur
- lichte scheidingwand gipsblokken standaard
- lichte scheidingwand gipsblokken zwaar
- houtskeletbouw

#### Renvooi

- plafondlicht aansluitpunt
- wandlicht aansluitpunt
- enkele schakelaar
- dubbele schakelaar
- wissel schakelaar
- enkele wandcontactdoos geaard
- dubbele wandcontactdoos geaard
- onbedrade aansluiting telefoon
- onbedrade aansluiting centrale antenne inrichting
- bedrade aansluiting elektrisch kooktoestel
- onbedrade aansluiting boiler
- onbedrade aansluiting vaarwater
- thermostaat
- buitenkraan
- rookmelder
- opstelplaats voor koelkast
- opstelplaats voor wasautomaat
- opstelplaats voor wasdroger
- elektrische radiator (plaats en afmeting indicatief)
- bedrukker
- bel
- mechanische ventilatie-unit (plaats en afmeting indicatief)
- ventilatie-rooster
- wand afzuigventiel mechanische ventilatie
- plafond afzuigventiel mechanische ventilatie
- plafond afzuigventiel pijpventilator
- dakdoorvoer t.b.v. ventilatie
- warmtepomp binnen-unit (plaats en afmeting indicatief)
- warmtepomp buiten-unit (plaats en afmeting indicatief)
- verdeelunit t.b.v. vloerverwarming
- v.z.v. geïmilleerde beglazing (Colorbel o.g.)
- v.z.v. matje/ondoorzichtige beglazing
- v.z.v. v.z.v. pv-panelen (afmeting, aantal en ligging indicatief)

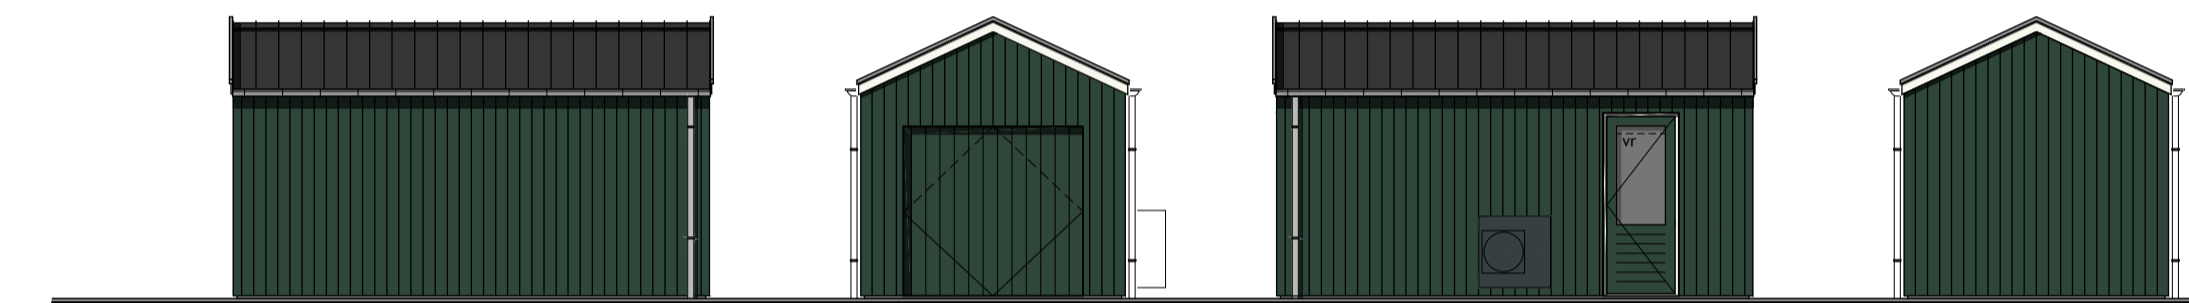


Voorgevel

Rechter zijgevel

Achtergevel

Linker zijgevel

Plaats volgens situatie

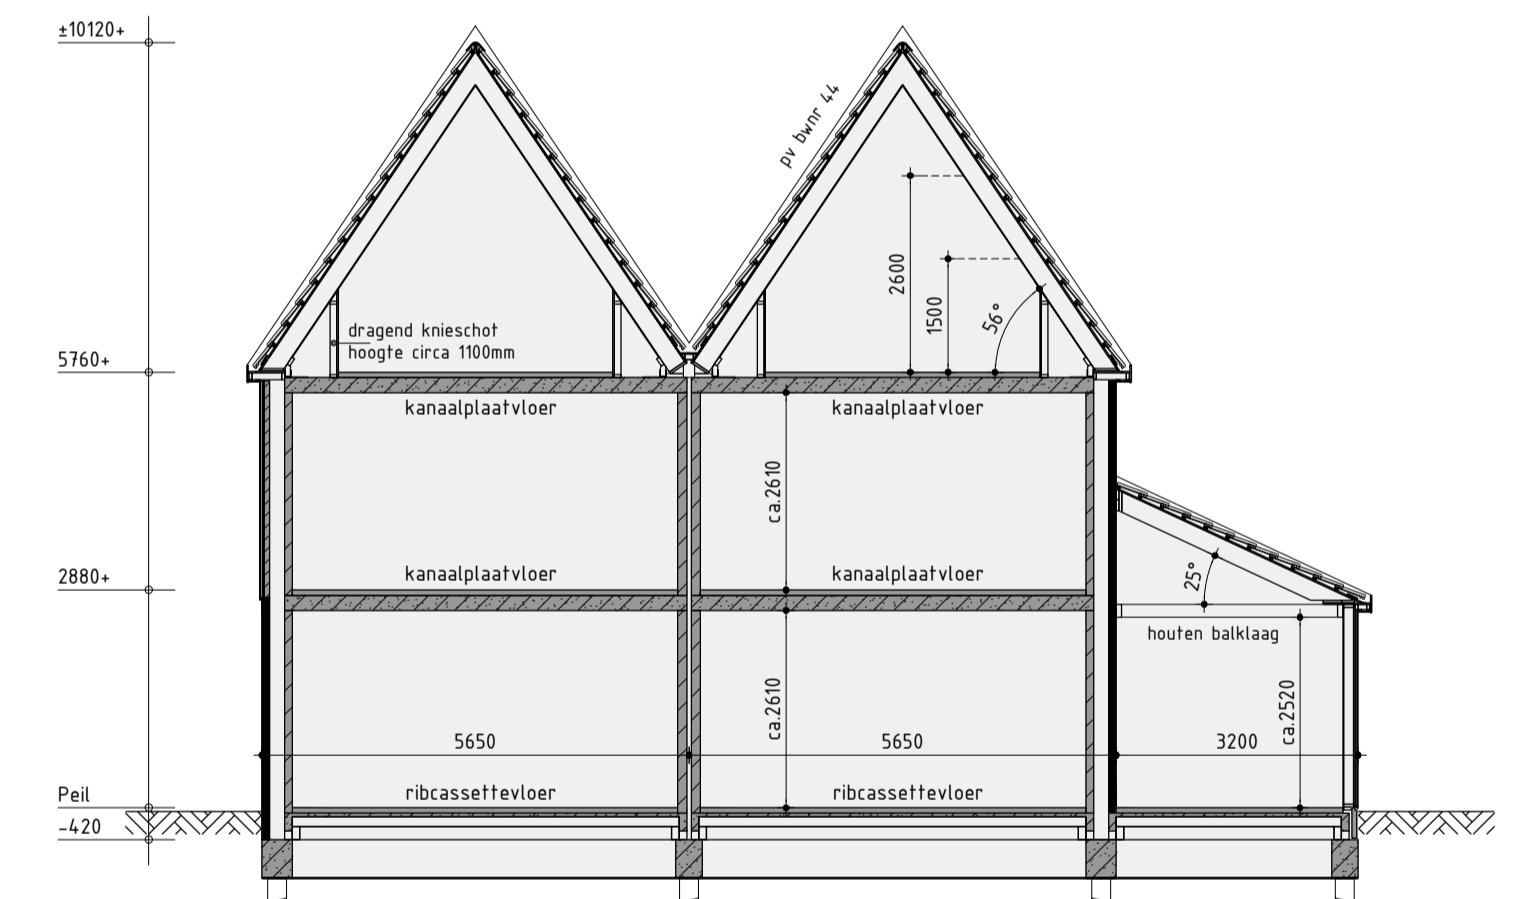

#### Principe doorsnede A-A

### Woningtype E

### Bouwnummer 44/45

Plan: Waterrijk deelgebied 3A cluster 2 en 3 te Oosthuizen.  
Gemeente Edam-Volendam


Ontwikkelaar: bpd Amsterdam  
 Realisatie en kopersbegeleiding: KUIN bv  
 De Tocht 5  
 1611 HT Bovenkarspel  
 (0228) 51 13 13  
 info@kuinbv.nl  
 Getekend: Roy Zwagemaker  
 Formaat: A1  
 Schaal: 1:100

#### Verkooptekening

Datum 1	11-05-2020	Datum 9	
Datum 2	10-06-2020	Datum 10	
Datum 3	01-12-2020 bestektekening	Datum 11	
Datum 4	13-01-2021	Datum 12	
Datum 5	11-03-2021	Datum 13	
Datum 6	11-03-2021	Datum 14	
Datum 7		Datum 15	
Datum 8		Datum 16	


De Wolff & Partners  
 Zesstedenweg 205A | 1613 JD Grootebroek  
 T: 0228 56 50 90 | F: 0228 56 50 99  
 info@dewolffpartners.nl  
 www.dewolffpartners.nl  
 Ruben de Kraker | Yuri Blankendaal  
 Werknummer 20328  
**V-08.1**

De Wolff & Partners © Deze tekening is eigendom van De Wolff & Partners en mag niet zonder haar toestemming worden vervoerpluigd of gewijzigd

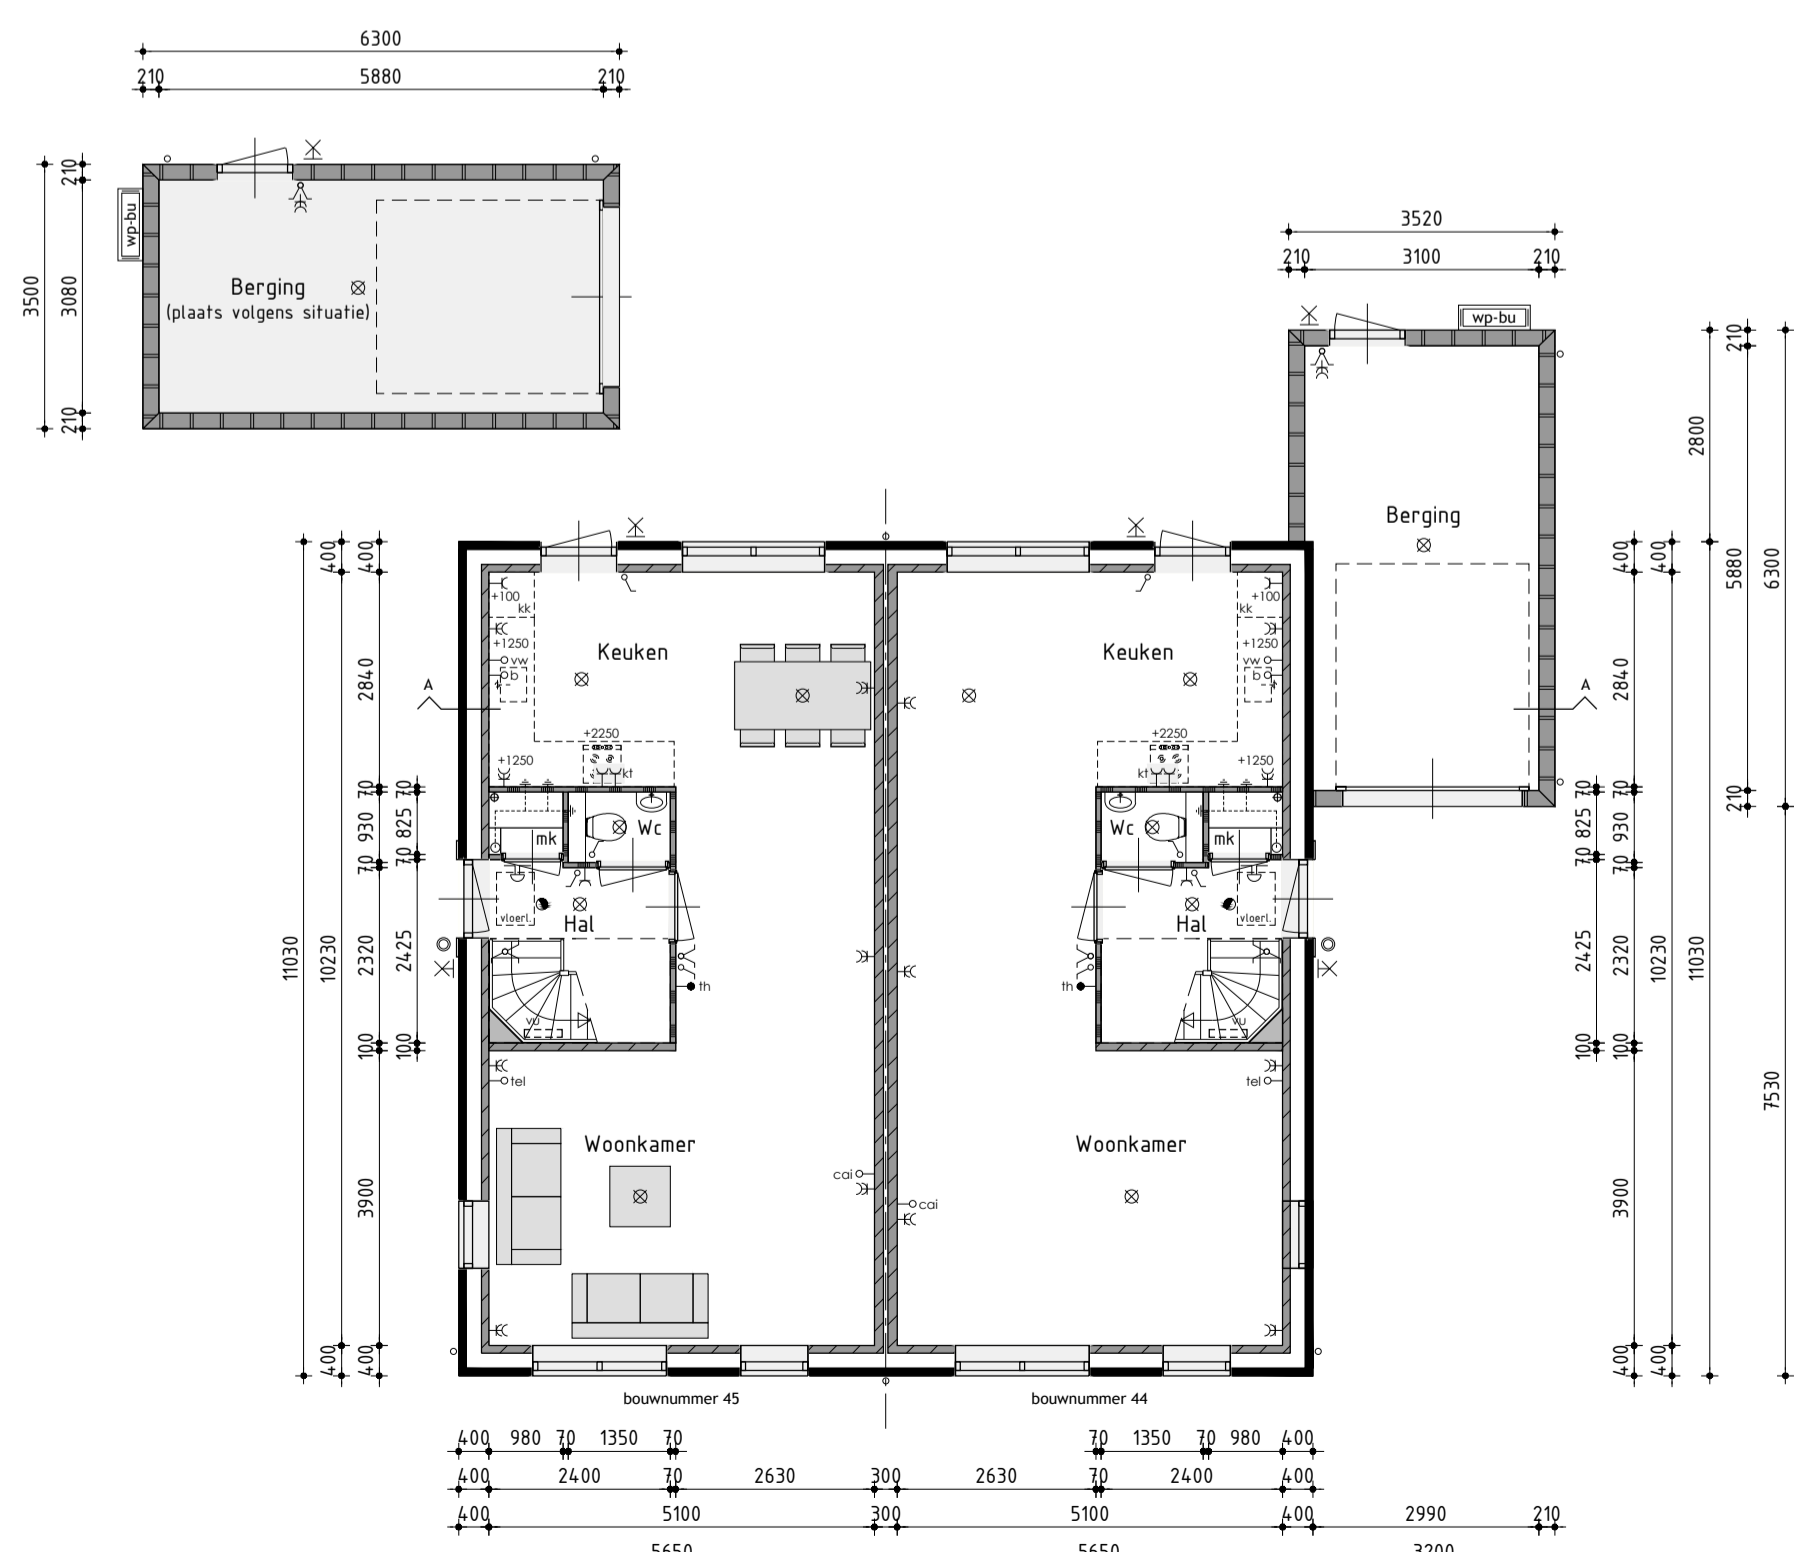

#### Begane grond

v.z.v. vloerverwarming exclusief berging

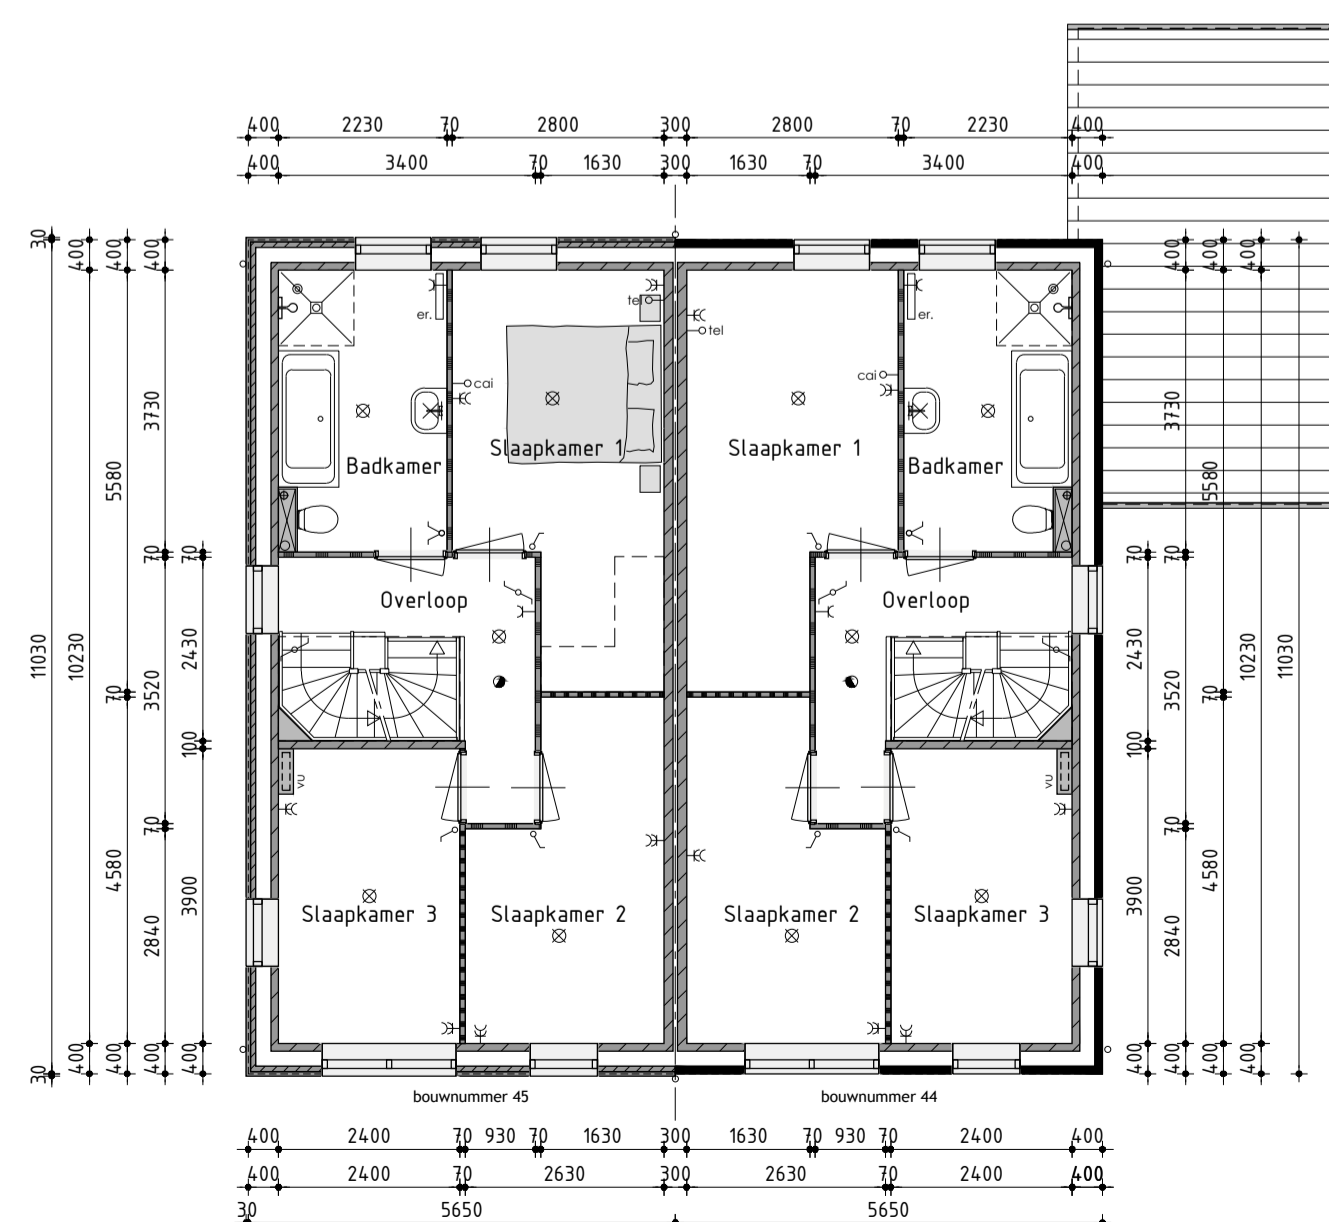

#### 1ste Verdieping

v.z.v. vloerverwarming



#### 2de Verdieping