

Voorgevel: bouwnummer 32 - 43, bouwnummer 31 - 42, bouwnummer 31 - 42, bouwnummer 32 - 43
 Rechter zijgevel: bouwnummer 31 - 42, bouwnummer 31 - 42, bouwnummer 31 - 42, bouwnummer 32 - 43
 Achtergevel: bouwnummer 31 - 42, bouwnummer 31 - 42, bouwnummer 31 - 42, bouwnummer 32 - 43
 Linker zijgevel: bouwnummer 32 - 43

Kleurenschema


Onderdelen	Materialen	Kleur
Gevels	Baksteen	Rood
Gevelbekleding	Vezelcement stroken	Asgrijs
Dak	Keramische pan	Zwart engobe
Raandorpels t.p.v. metselwerk	Keramisch	Zwart
Raandorpels t.p.v. gevelbekleding	Aluminium	Blauwgrijs
Kozijnen	Hardhout	Gebroken wit
Draaiende delen	Hardhout	Gebroken wit
Roeden top het glas	Hardhout	Gebroken wit
Voordeur	Samengesfeld	Blauwgrijs
Buitendeur - roeden berging	Hardhout	Blauwgrijs
Stalen kanteldeur	Verzinkt staal	Blauwgrijs
Boedelen	Hout	Gebroken wit
Dakrandafwerking platdak	Aluminium trim	Gebroken wit
Hemelwaterafvoer	PVC	Grijs
Ventilatieroosters	Aluminium	Blank geanodiseerd
Zijwangen dakkapel	Redcedar rabat	Gebroken wit

Renvooi


- baksteen 100mm schoonwerk
- steen v.z.v. gevelbekleding
- kalkzandsteen vuilwerk
- kalkzandsteen ankerloze woningscheidende spouwmuur
- lichte scheidingswand gipsblokken standaard
- lichte scheidingswand gipsblokken zwaar
- houtskeletbouw

Renvooi

- plafondlichtaansluitpunt
- wandlichtaansluitpunt
- enkele schakelaar
- dubbele schakelaar
- wissel schakelaar
- enkele wandcontactdoos geaard
- dubbele wandcontactdoos geaard
- onbedrade aansluiting telefoon
- bedrade aansluiting centrale antenne inrichting
- bedrade aansluiting elektrisch kooktoestel
- onbedrade aansluiting boiler
- onbedrade aansluiting vaatwasser
- thermostaat
- buitenkraan
- rookmelder
- opstelplaats voor koelkast
- opstelplaats voor wasautomaat
- opstelplaats voor wasdroger
- elektrische radiator (plaats en afmeting indicatief)
- bedrukker
- bel
- mechanische ventilatie-unit (plaats en afmeting indicatief)
- ventilatie-rooster
- wand afzuigventil mechanische ventilatie
- plafond afzuigventil mechanische ventilatie
- plafond afzuigventil pijpventilator
- dakdoorvoer t.b.v. ventilatie
- warmtepomp binnen-unit (plaats en afmeting indicatief)
- warmtepomp buiten-unit (plaats en afmeting indicatief)
- verdeelunit t.b.v. vloerverwarming
- v.z.v. geëmailleerde beglazing (Colorbel o.g.)
- v.z.v. mat/ondoorzichtige beglazing
- v.z.v. v.z.v. pv-panelen (afmeting, aantal en ligging indicatief)

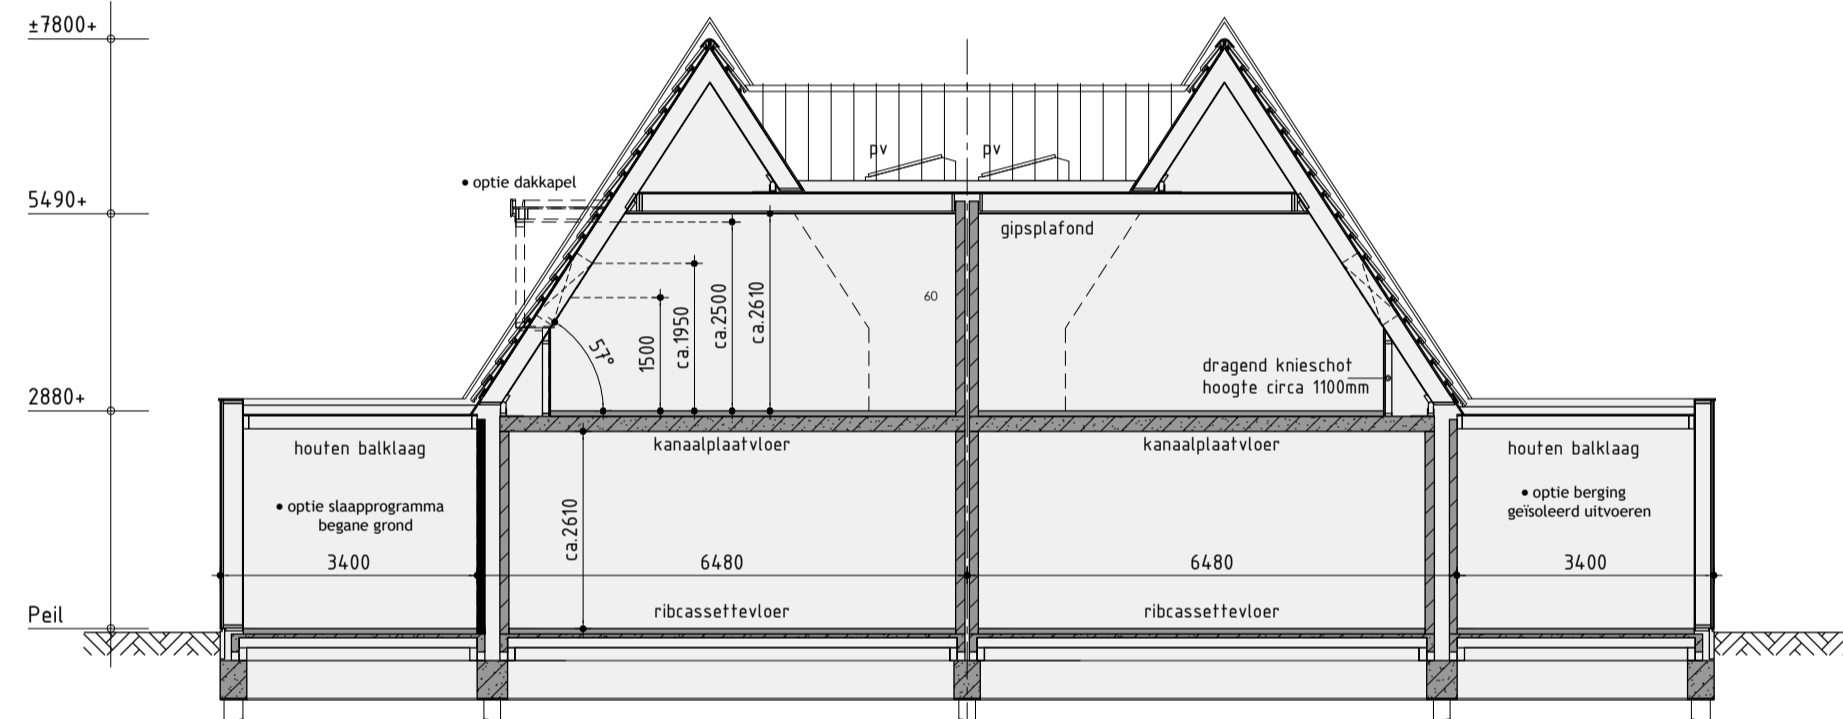


Principe doorsnede A-A

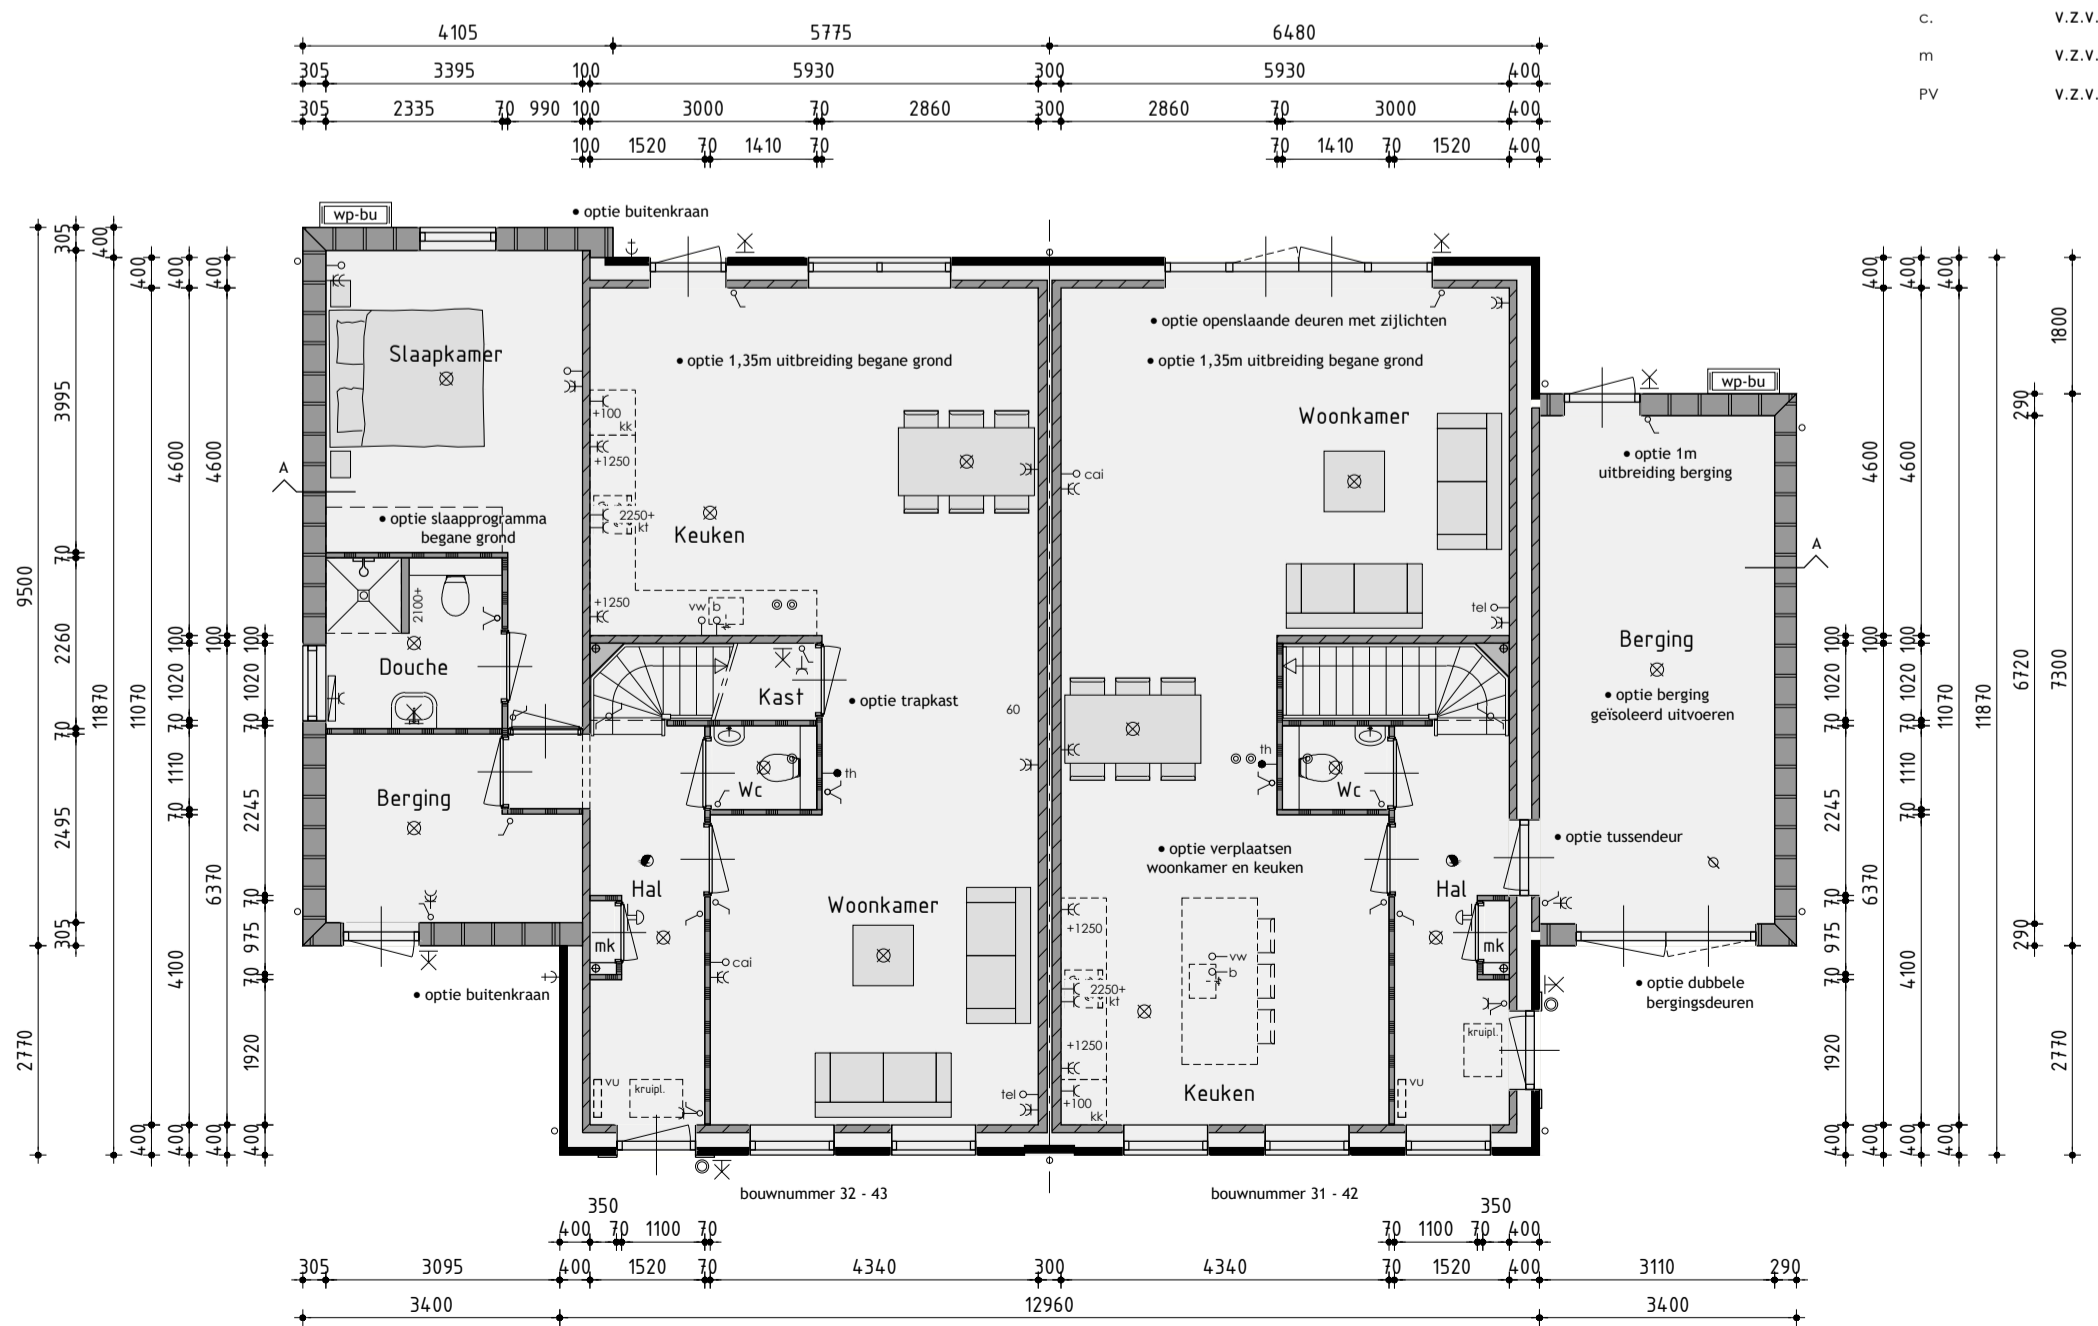

Begane grond

v.z.v. vloerverwarming exclusief berging

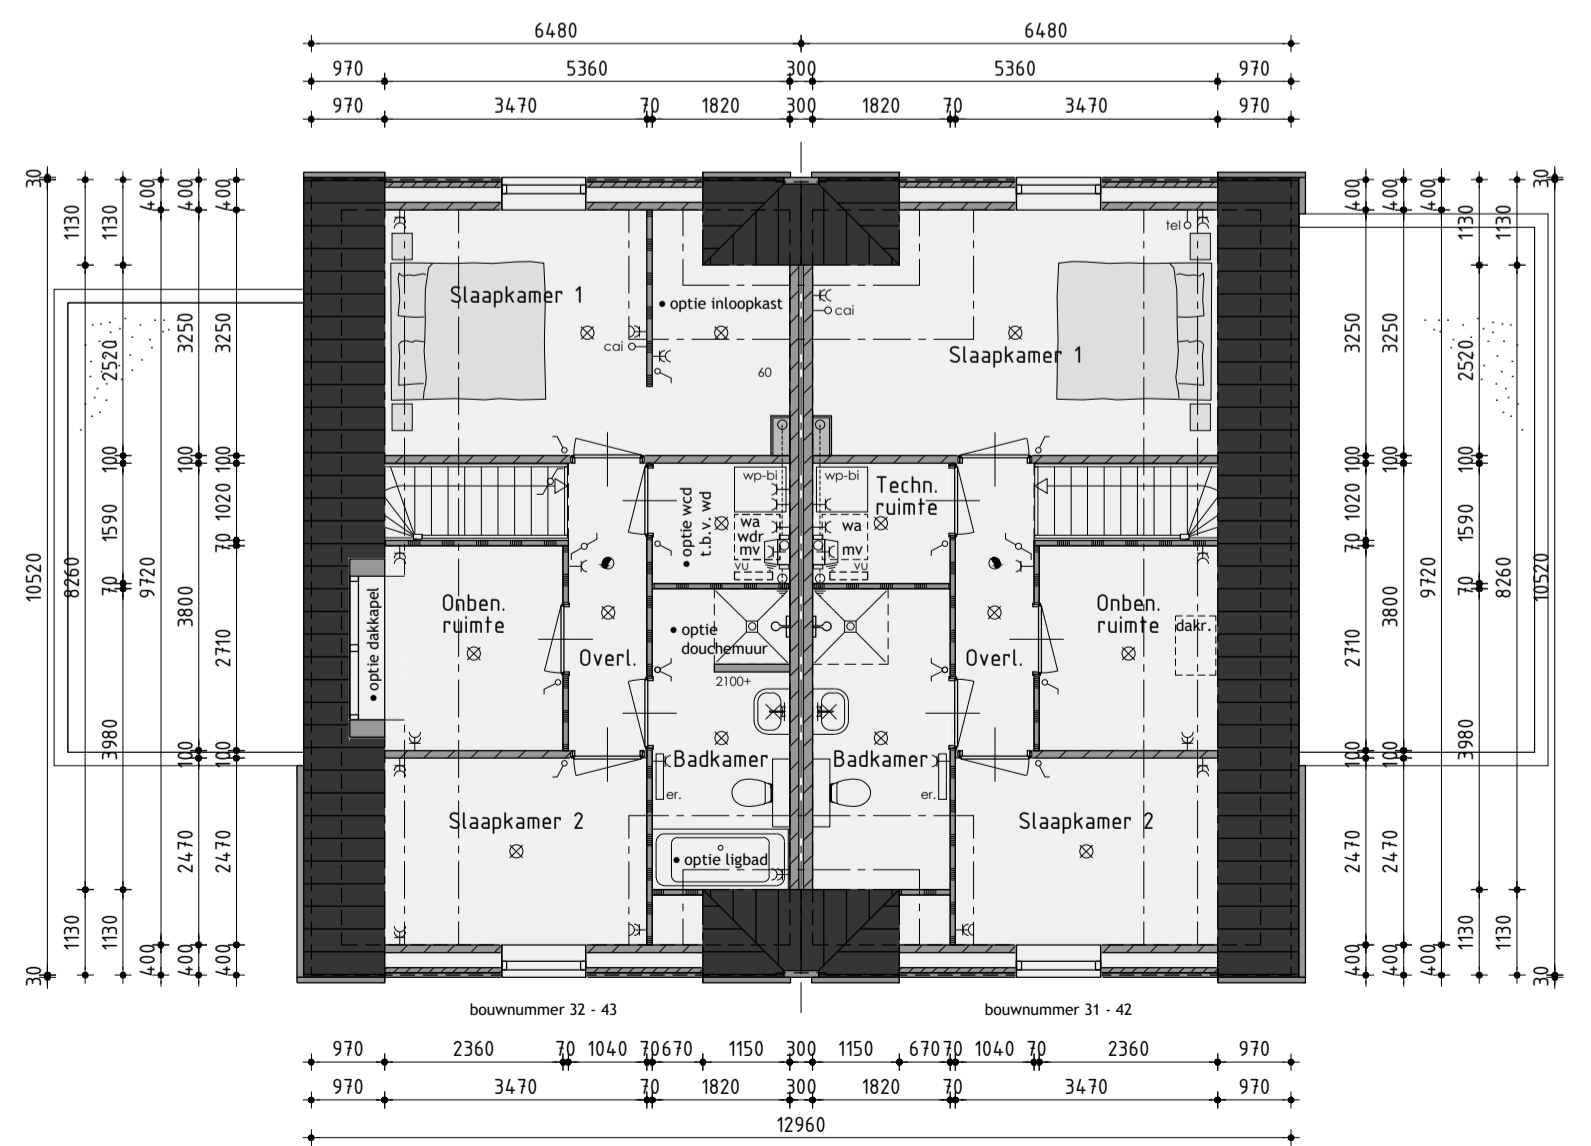

1ste Verdieping

v.z.v. vloerverwarming

Woningtype H opties

Bouwnummer 31/32 - 42/43

Plan: Waterrijk deelgebied 3A cluster 2 en 3 te Oosthuizen, Gemeente Edam-Volendam

Ontwikkeling: bpd Amsterdam
 Realisatie en kopersbegeleiding: KUIN bv
 De Tocht 5, 1611 HT Bovenkarspel (020-8) 51 13 13, info@kuinbv.nl
 Getekend: Roy Zwagemaker, Formaat: A1, Schaal: 1:100

Verkooptekening

Datum 1	11-05-2020	Datum 9	
Datum 2	10-06-2020	Datum 10	
Datum 3	01-12-2020 bestektekening	Datum 11	
Datum 4	13-01-2021	Datum 12	
Datum 5	11-03-2021	Datum 13	
Datum 6		Datum 14	
Datum 7		Datum 15	
Datum 8		Datum 16	

De Wolff & Partners Deze tekening is eigendom van De Wolff & Partners en mag niet zonder haar toestemming worden vervoerd of gewijzigd