




voorgevel
1 : 100

linkergevel
1 : 100




achtergevel
1 : 100

rechtergevel
1 : 100

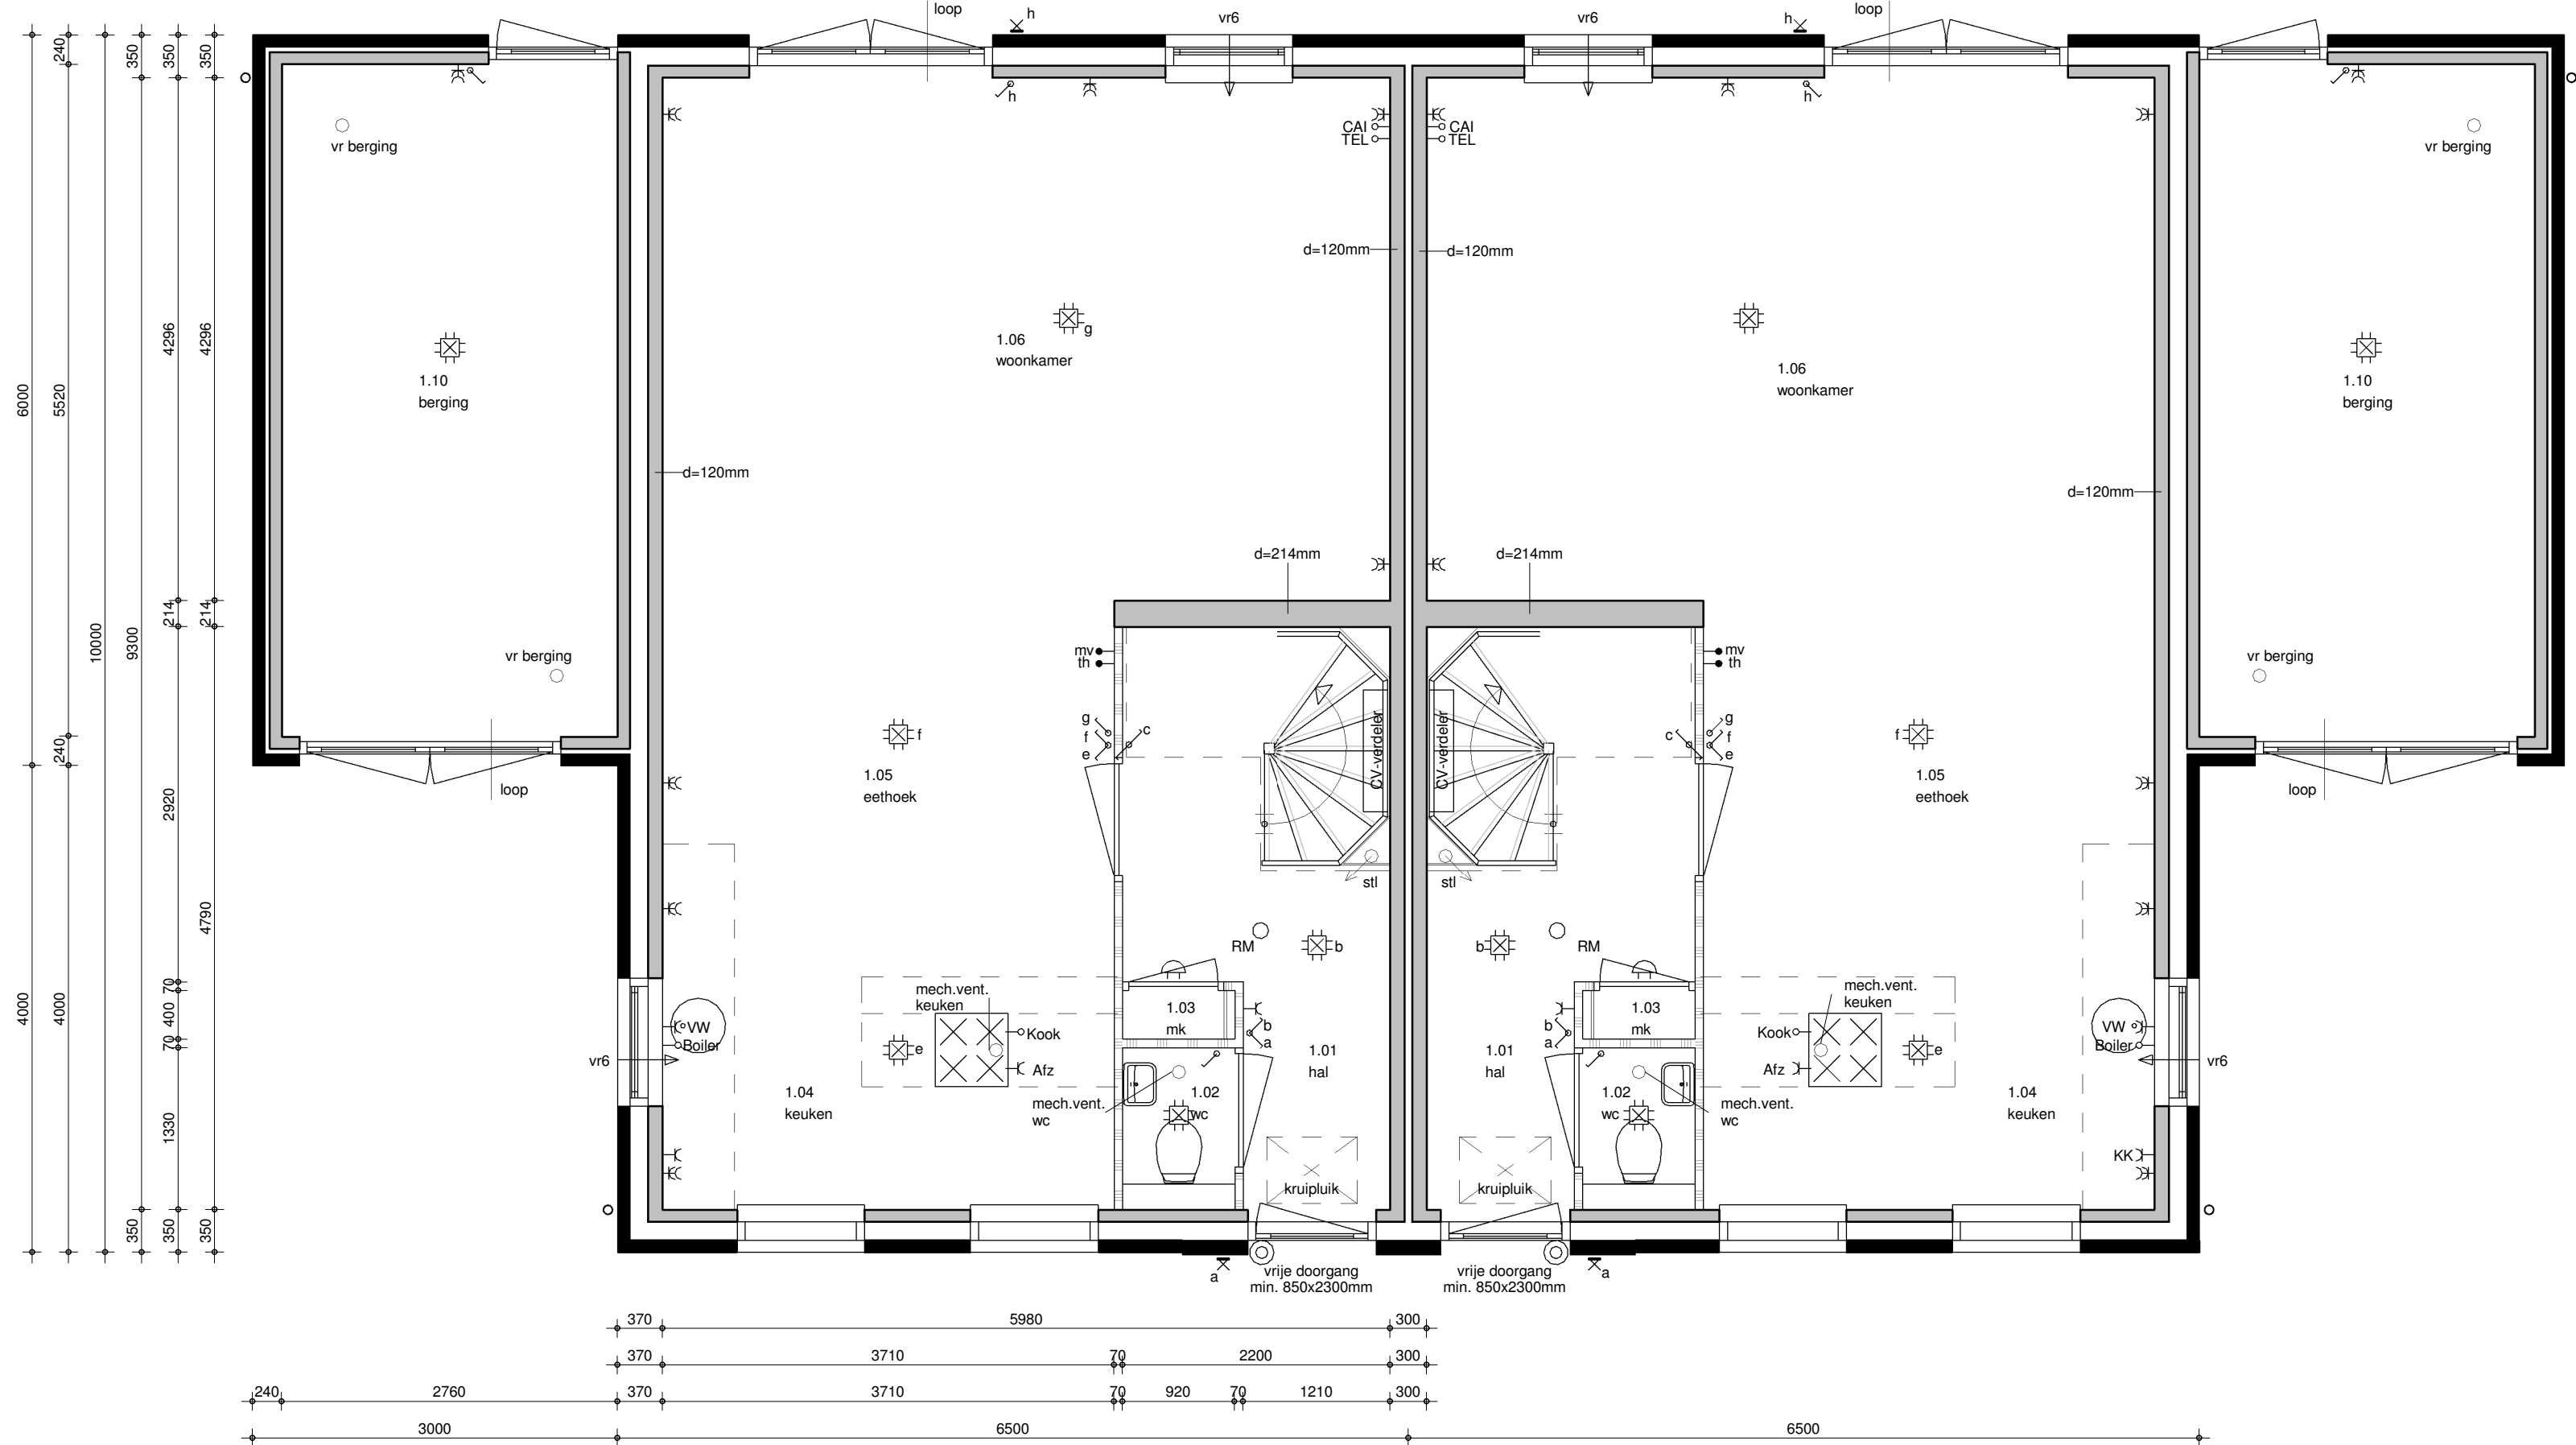

begane grond
1 : 50

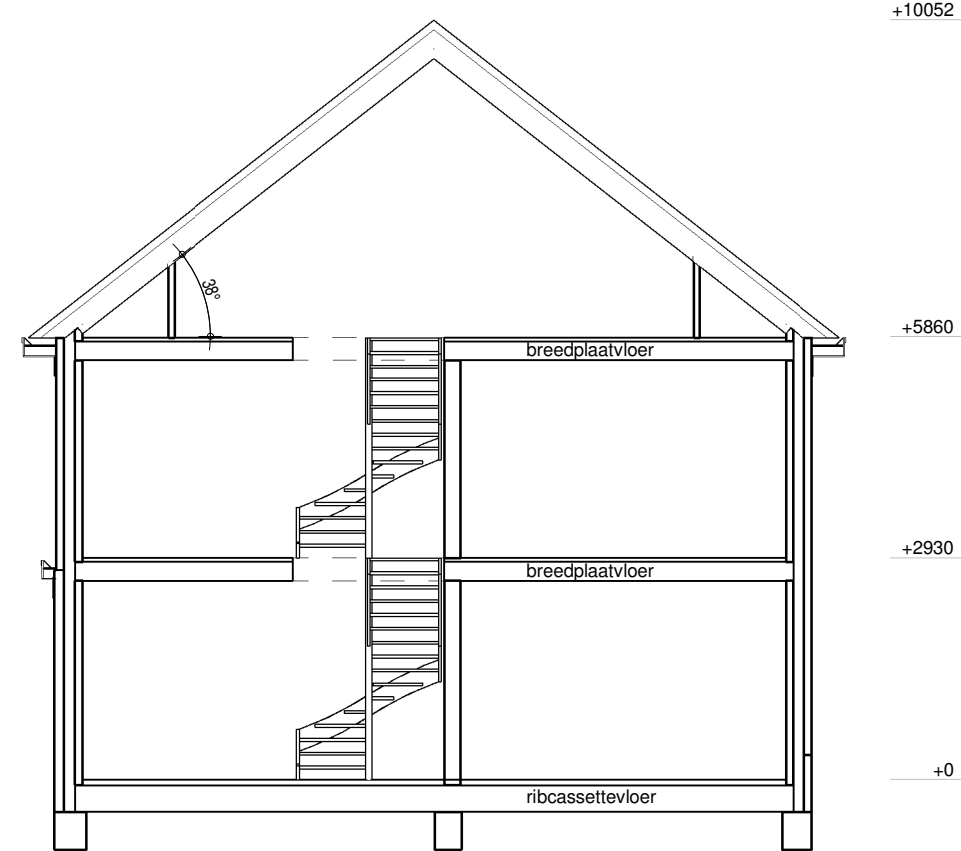

doorsnede
1 : 100

Elektra renvooi


- plafondchiptpunt
- wandchiptpunt
- wisselschakelaar
- enkeelpolige schakelaar
- serieschakelaar
- dubbele wandcontactdoos
- enkele wandcontactdoos
- enkele wandcontactdoos t.b.v. koelkast
- enkele wandcontactdoos t.b.v. afzuigkap
- enkele wandcontactdoos t.b.v. vaatwasser
- enkele wandcontactdoos t.b.v. wasmachine
- enkele wandcontactdoos t.b.v. CV-ketel
- enkele wandcontactdoos t.b.v. MV-box
- enkele wandcontactdoos t.b.v. PV-panelen
- aansluitpunt bediening ventilatie
- aansluitpunt thermostaat
- loze leiding t.b.v. CAI
- loze leiding t.b.v. telefoon
- loze leiding t.b.v. kook
- loze leiding t.b.v. boiler
- loze leiding t.b.v. wasdroger
- centraal aansluitpunt
- rookmelder
- bedrukker
- schel
- radiator
- mechanische ventilatie
- standleiding
- ontluchting
- CV-verdelers
- cv-verdelers

Wandoverzicht


- buitengevel
- constructieve wand
- lichte scheidingwand
- betonwand
- houtskeletbouw wand met binnenwandafwerking + gevelbekleding
- houtskeletbouw wand met gevelbekleding gemonteerd op regels

Vaste inrichting

- fornuis
- gootsteen
- wastafel
- fornis
- toilet
- douchehoek
- krupluis
- cv-ketel
- mechanische ventilatiebox
- wasmachine
- wasdroger

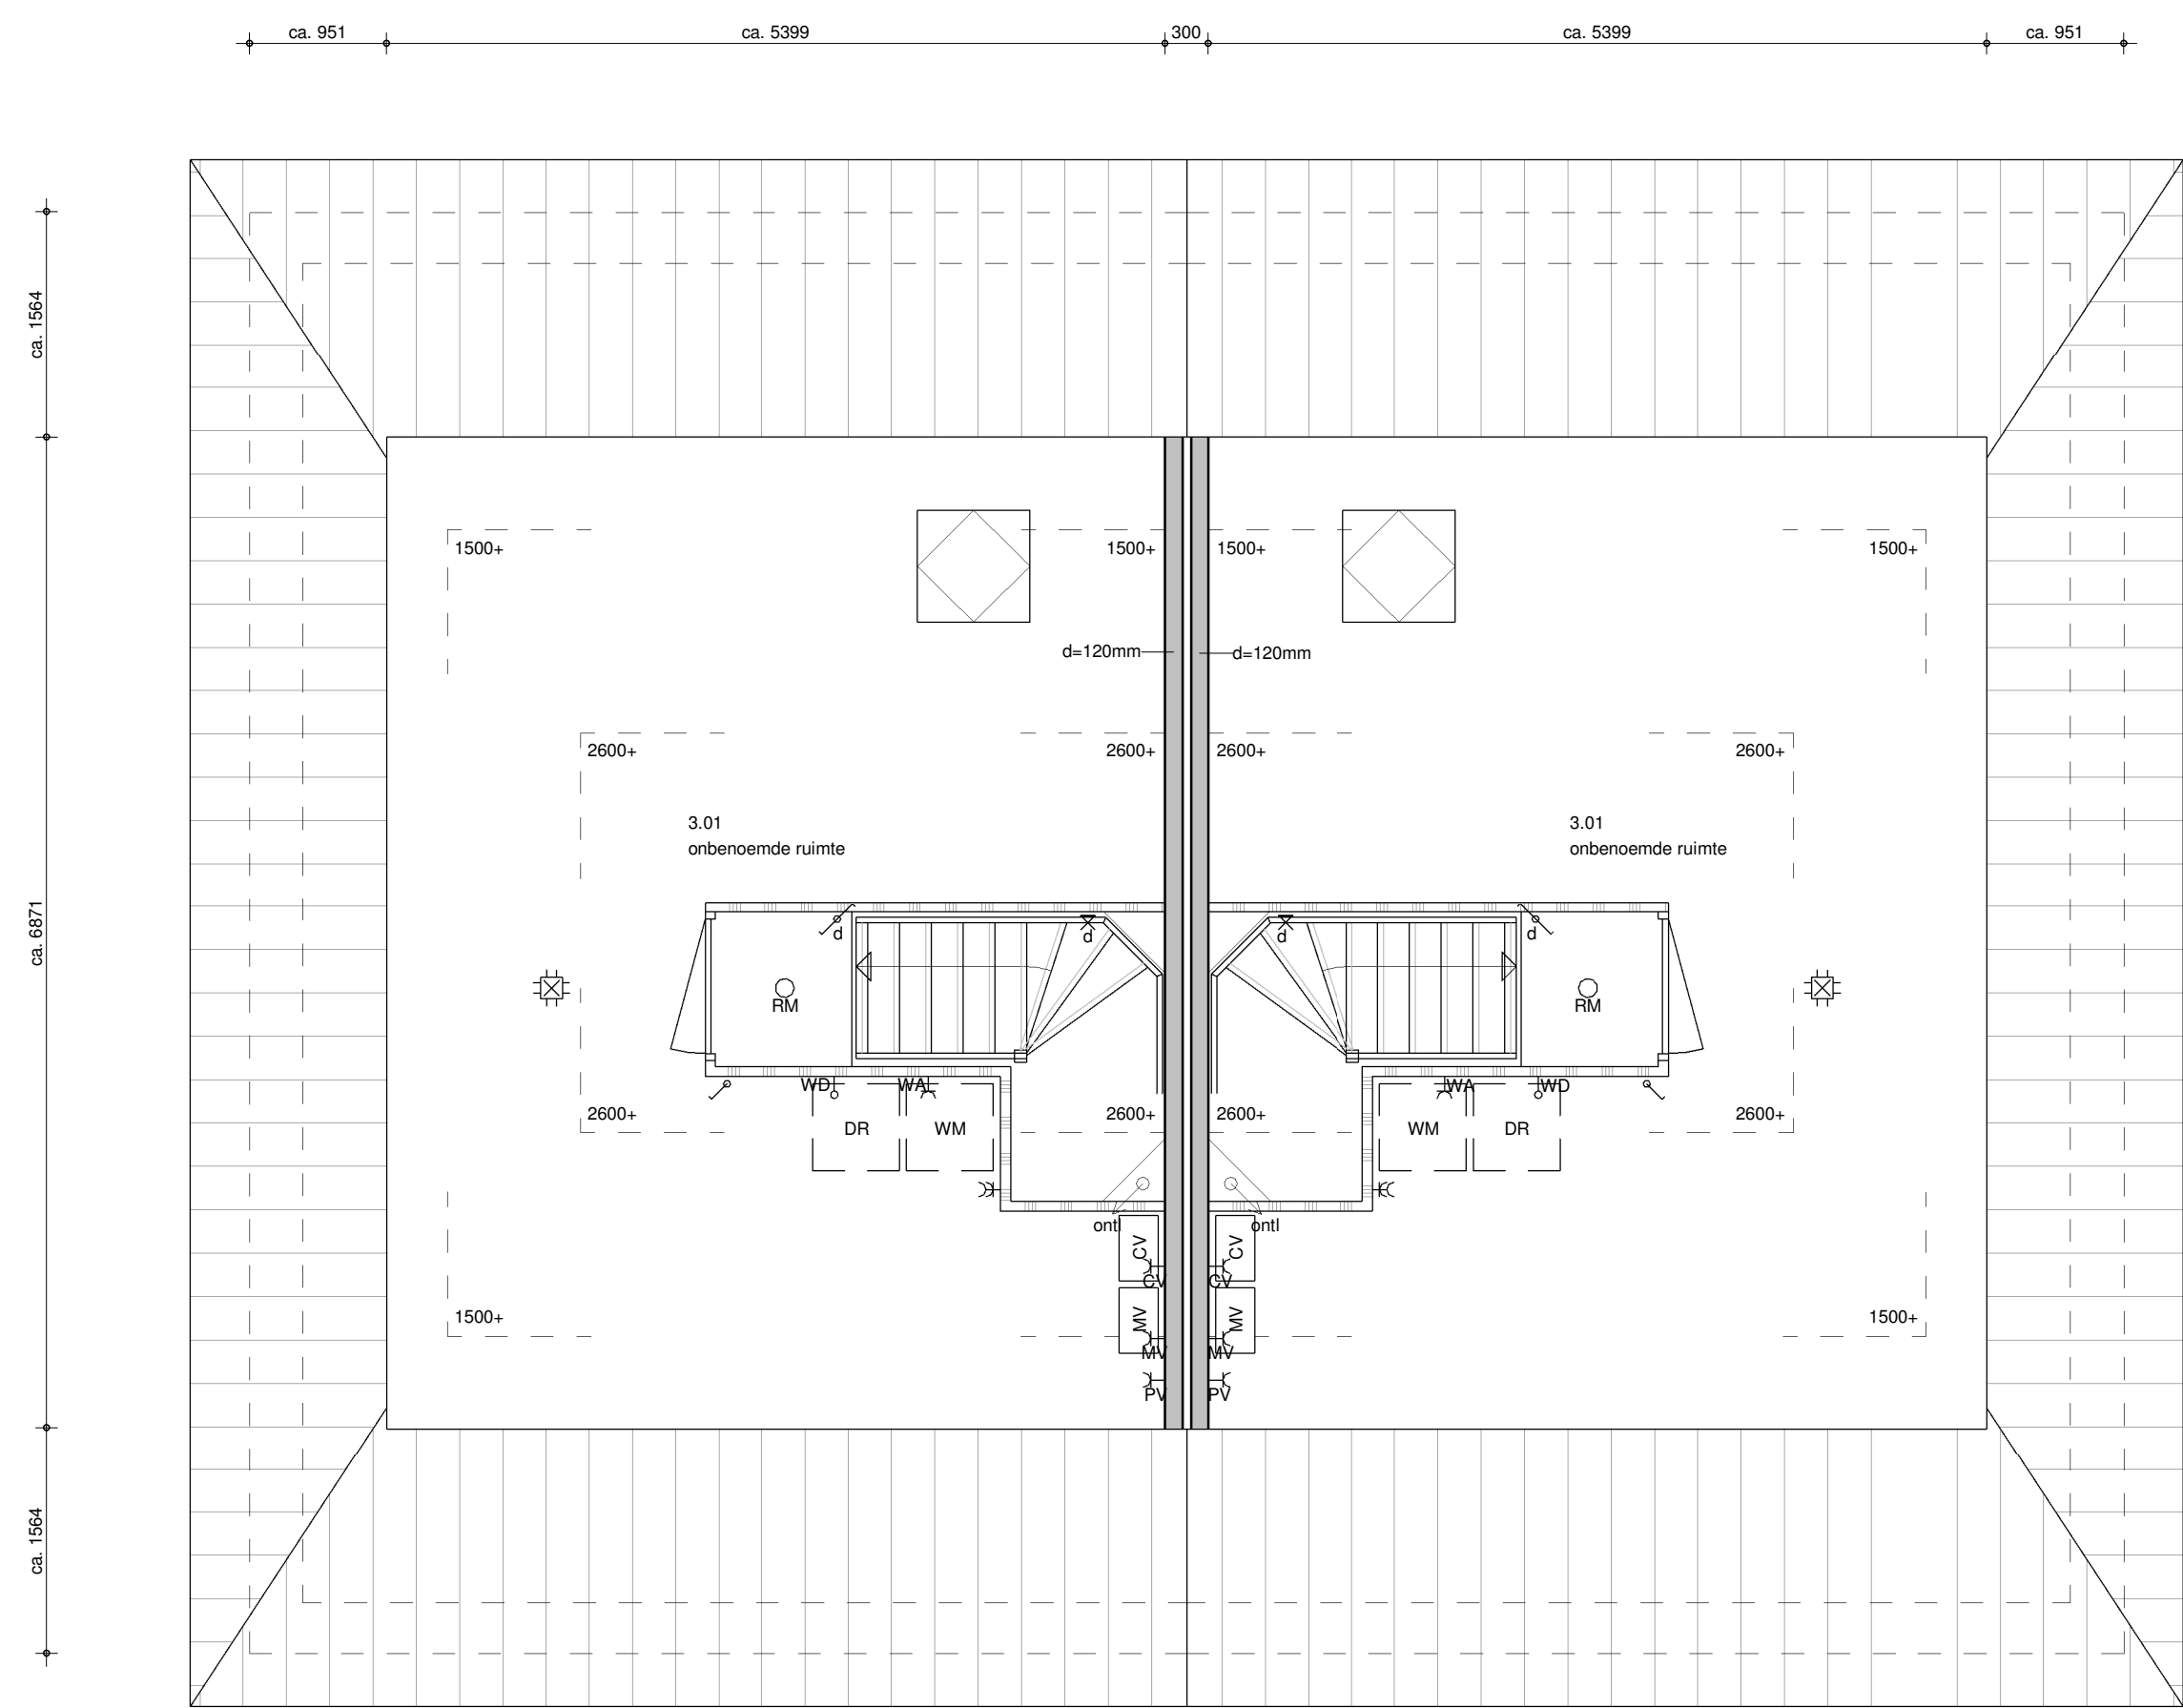

tweede verdieping
1 : 50

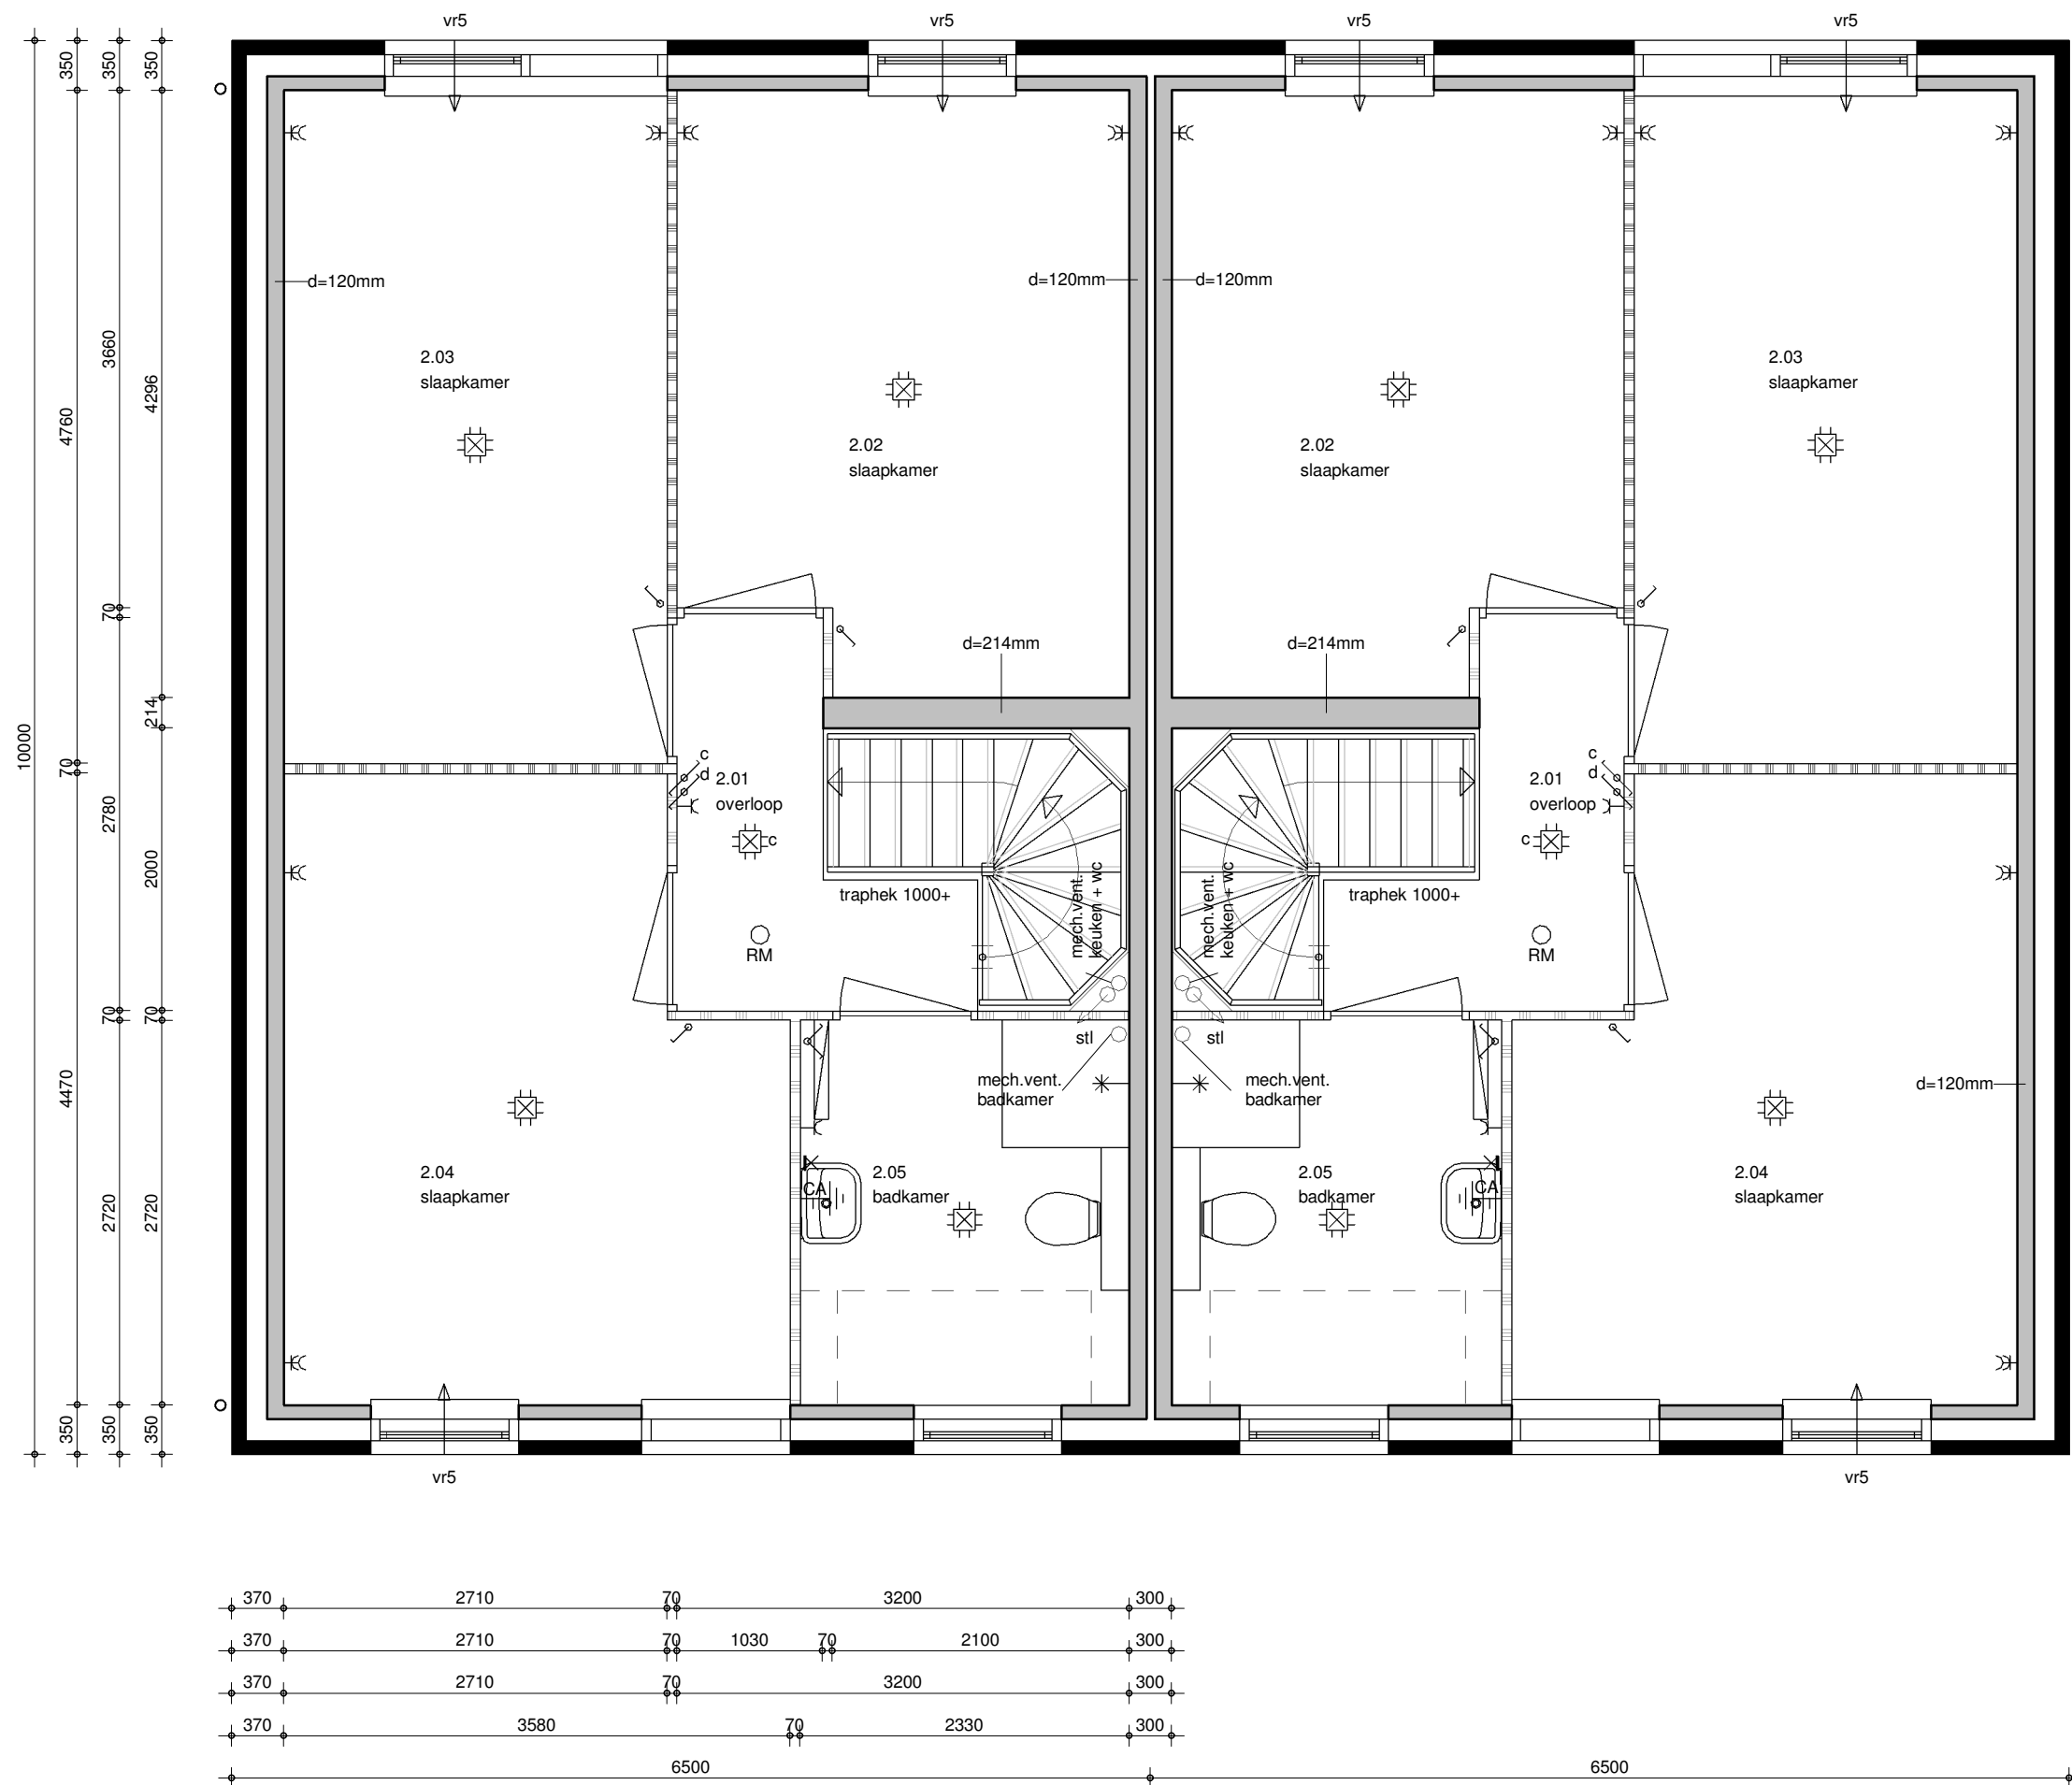

eerste verdieping
1 : 50



brummelhuis
mijn idee van wonen

opdrachtgever :
project : nieuw te bouwen woning plan "Waterrijk - fase 2B - blok 10" te Oosthuizen
tekeningnummer : KAO-01
gewijzigd : a 13-04-2018 ak d g
b 03-05-2018 ak e h
c 03-12-2018 ak f i

type: 01
werknr.: 18011
tekenaar: ak
getekend: 08-03-2018

www.brummelhuis.nl
Tel. 038 - 7501930
Grote Voort 221
8041 BK Zwolle