



Voorgevel

Kleurenschema

Onderdelen	Materialen	Kleur
Gevels	Baksteen	Gel geïncandeerd
Gevelbekleding hoofdgebouw	Vezelcementdelen wood	Dennengroen
Gevelbekleding bijgebouw	Vezelcementdelen wood	Zwart
Dak	Keramische pan	Zwart engobe
Raamdorpels t.p.v. metselwerk	Keramisch	Zwart
Raamdorpel t.p.v. gevelbekleding	Aluminium	Dennengroen
Kozijnen	Hardhout	Gebroken wit
Draaiende delen	Hardhout	Gebroken wit
Voordeur	Samengesteld	Dennengroen
Kozijnkader	Hardhout	Gebroken wit
Boeidelen	Paintpanel	Gebroken wit
Stalen kanteldeur	Verzinkt staal	Zwart
Hemelwaterafvoer	PVC	Grijs
Ventilatieroosters	Aluminium	Zwartgrijs
Buitendeur berging	Hardhout	Zwart

Renvooi

- baksteen schoonwerk
- geïsoleerde achterconstructie v.z.v. gevelbekleding
- kalkzandsteen
- kalkzandsteen ankerloze woningscheidende spouwmuur
- lichte scheidingwand 70mm gipsblokken standaard
- lichte scheidingwand 70mm gipsblokken zwaar blok
- houtskeletbouw



Rechter zijgevel

Renvooi


- plafondichtaansluitpunt
- wandlichtaansluitpunt
- enkele schakelaar
- dubbele schakelaar
- wissel schakelaar
- enkele wandcontactdoos geaard
- dubbele wandcontactdoos geaard
- onbedrade leiding
- bedrade leiding
- thermostaat
- buitenkraan
- rookmelder
- opstelplaats voor wasautomaat
- opstelplaats voor wasdroger
- electrische radiator (plaats en afmeting indicatief)
- bedrukker
- bel
- mechanische ventilatie-unit
- ventilatie-rooster
- wand afzuigventiel mechanische ventilatie
- plafond afzuigventiel mechanische ventilatie
- plafond afzuigventiel pijpventilator
- dakdoorvoer t.b.v. ventilatie
- warmtepomp binnen-unit (plaats en afmeting indicatief)
- warmtepomp buiten-unit (plaats en afmeting indicatief)
- verdelunit t.b.v. vloerverwarming
- v.z.v. geïmalleerde beglazing
- v.z.v. matte/ondoorzichtige beglazing
- pv-panelen (afmeting, aantal en ligging indicatief)
- luik
- geïsoleerde vloerluik




Achtergevel



Linker zijgevel

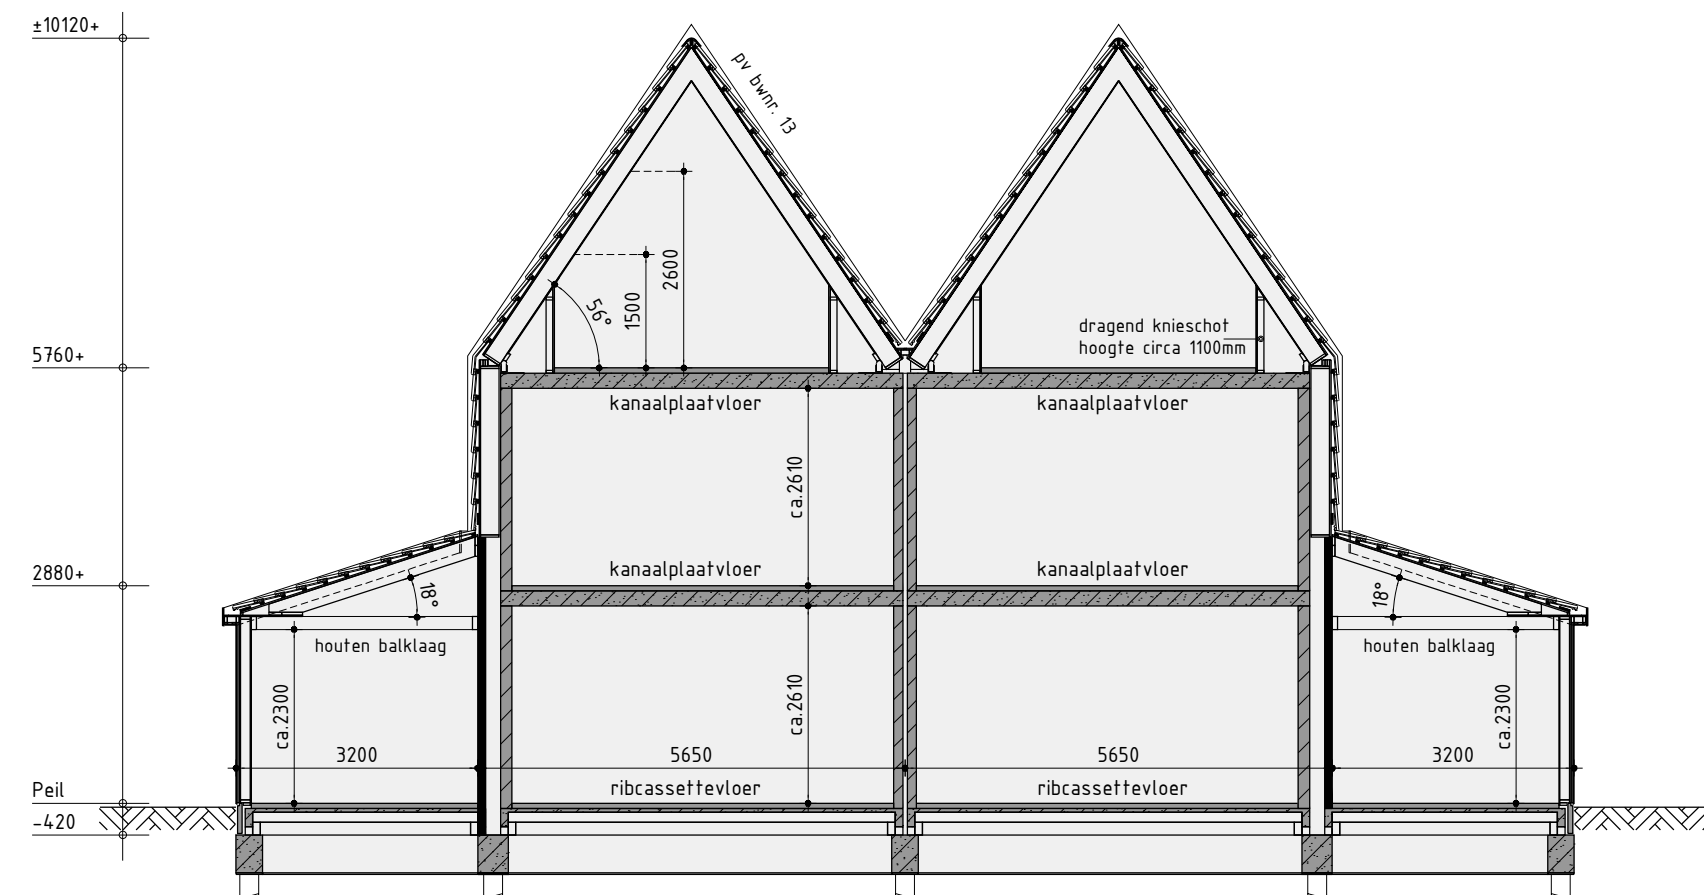


Principe doorsnede A-A

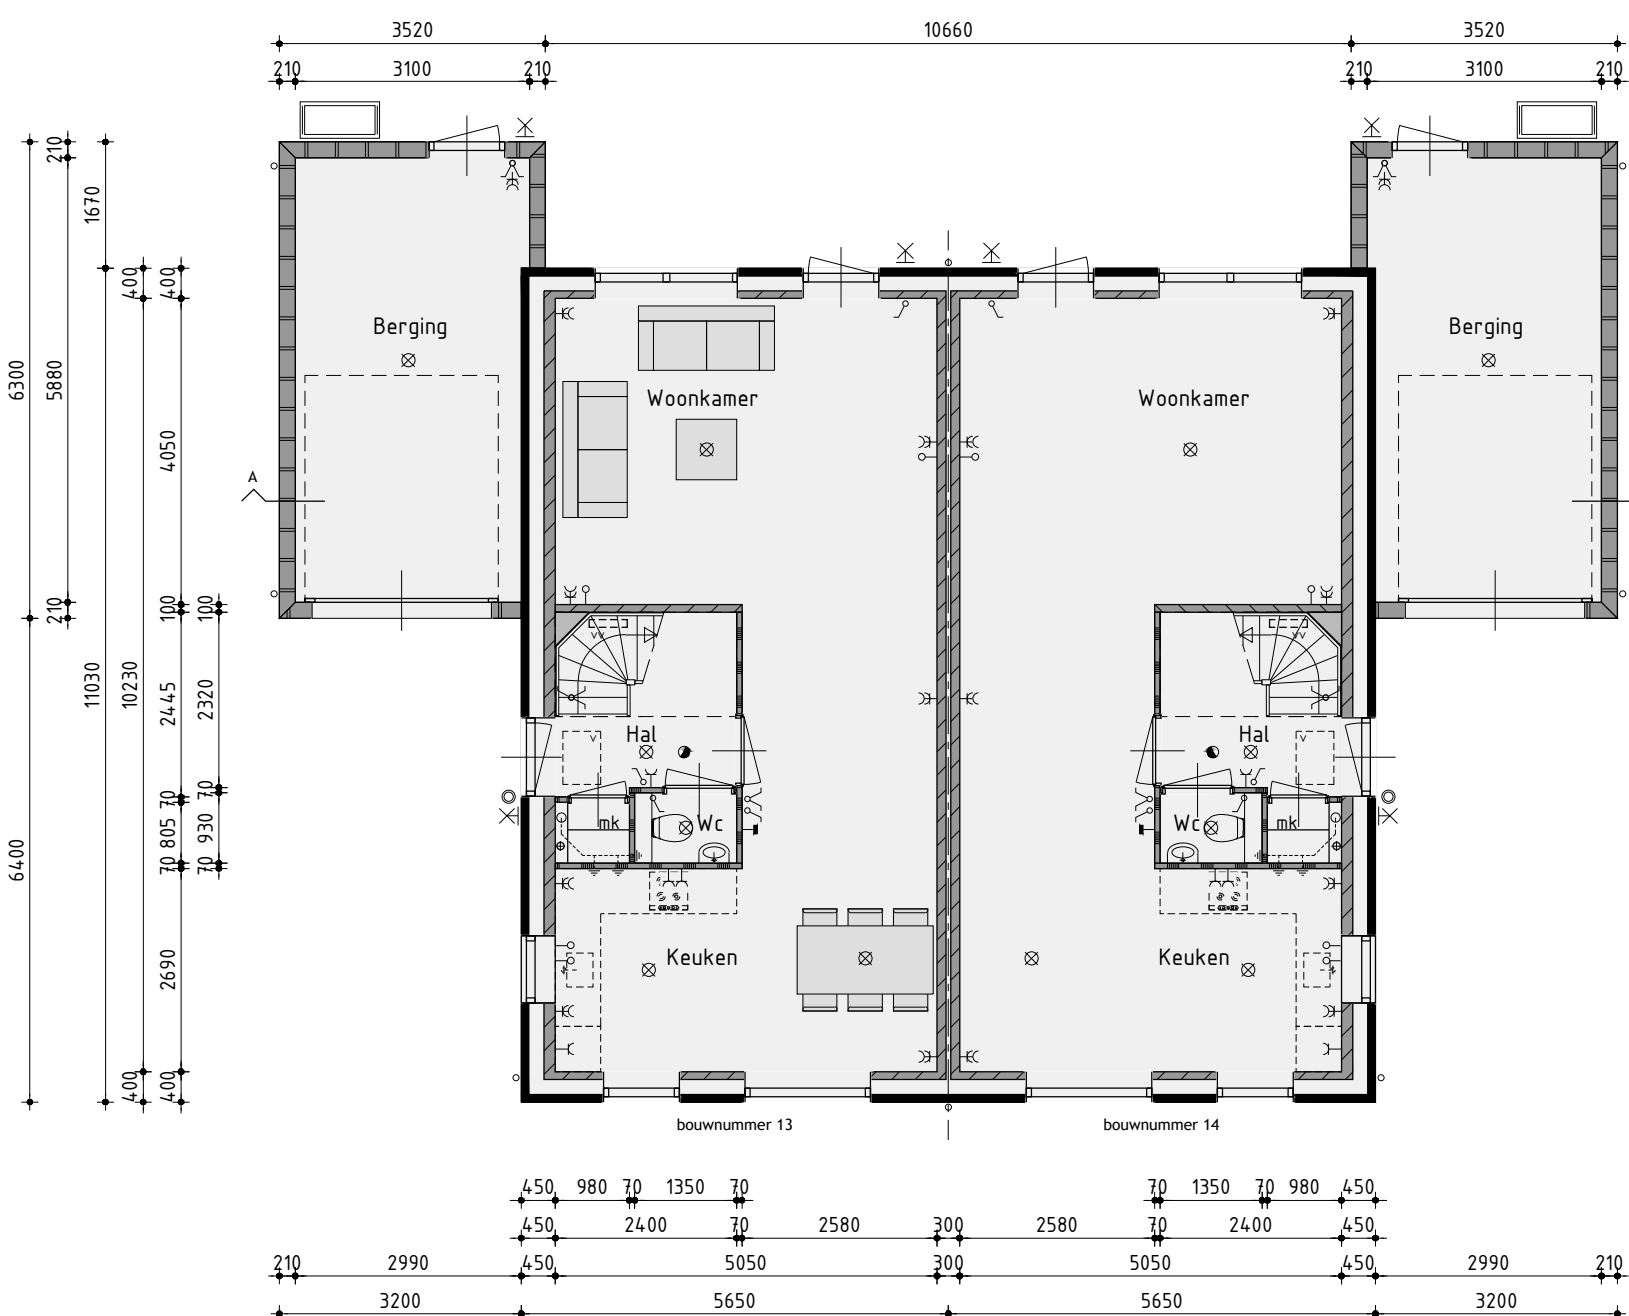

Begane grond

v.z.v. vloerverwarming exclusief berging

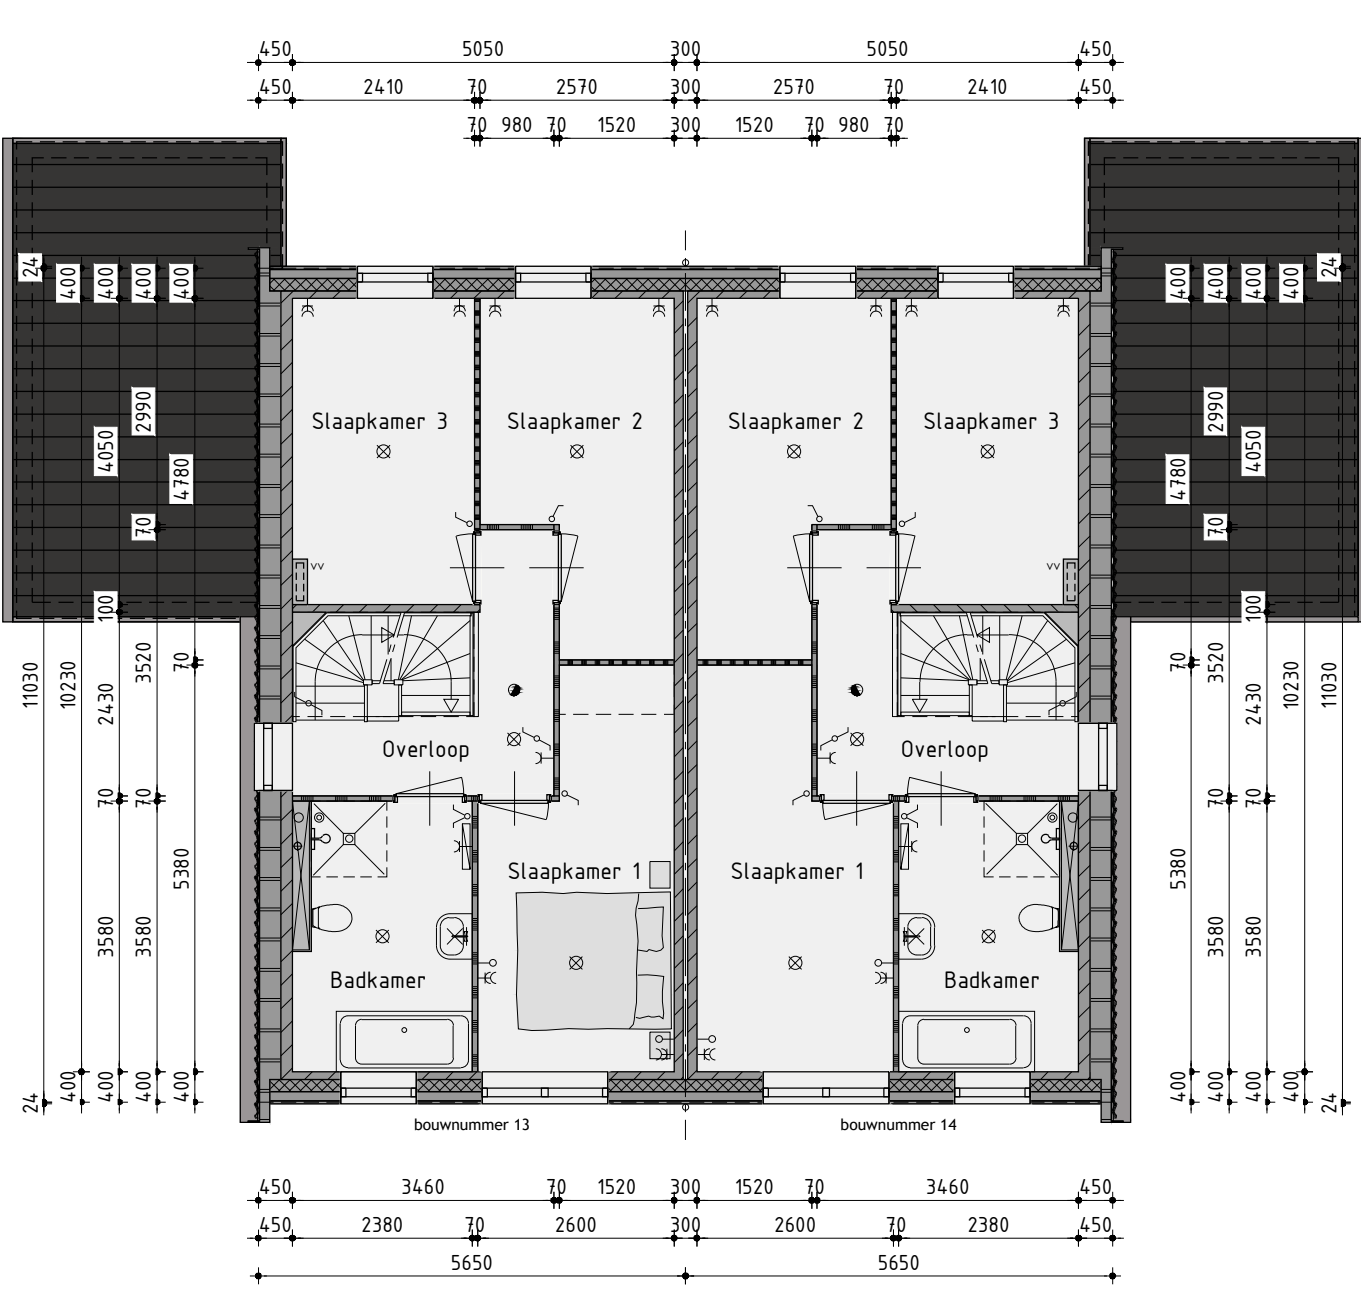

1ste Verdieping

v.z.v. vloerverwarming



2de Verdieping

Ontwikkeling: **bpd**
Amsterdam

Realisatie en kopersbegeleiding: **KUIN bv**
De Tocht 5
1611 HT. Bovenkarspel
(0228) 51 13 13
info@kuinbv.nl

Verkooptekening

Type L Bouwnr. 13/14

Plan: Waterrijk deelgebied 3A cluster 1 te Oosthuizen
Gemeente Edam-Volendam

Werknummer: 20328
Formaat: A0
Schaal: 1:100
Getekend: Roy Zwagemaker

Datum 1: 30-09-2020
Datum 2: 03-11-2020
Datum 3: 03-12-2020
Datum 4: 13-01-2021
Datum 5: 11-03-2021
Datum 6:

Datum 7: 1611 HT. Bovenkarspel
(0228) 51 13 13
info@kuinbv.nl

Datum 8:
Datum 9:
Datum 10:
Datum 11:
Datum 12:
Bladnummer B-06.1