

Voorgevel




Rechter zijgevel



Achtergevel



Linker zijgevel

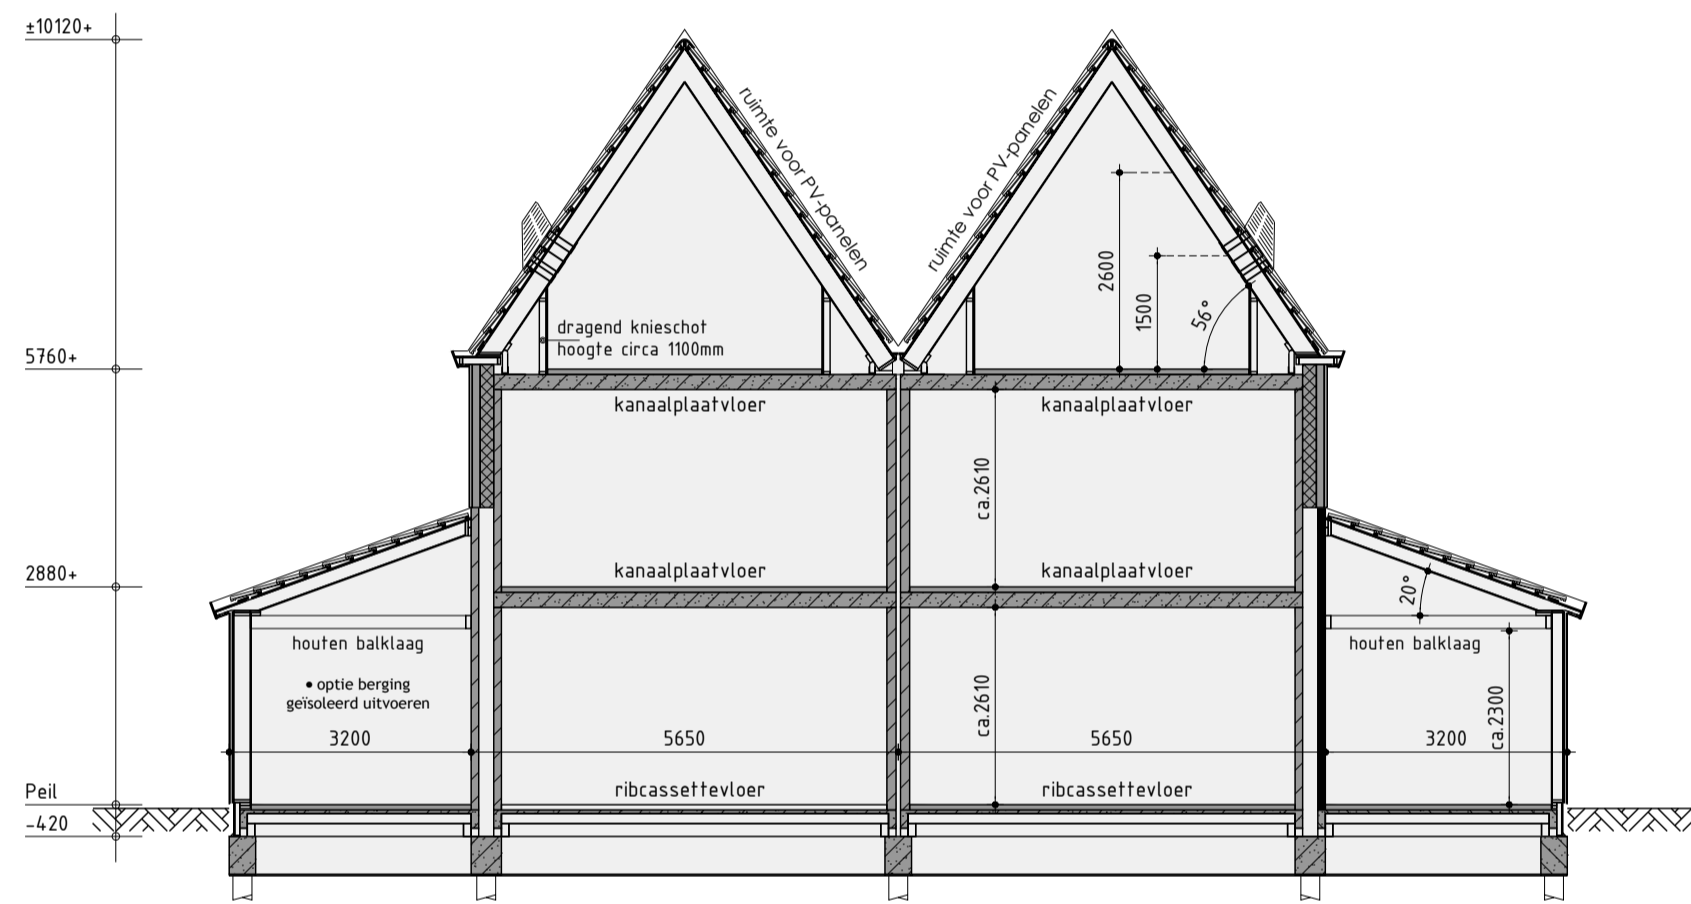

Principe doorsnede A-A

Kleurenschema


Onderdelen	Materialen	Kleur
Gevels	Baksteen	Grijs bont, licht gevoegd
Plint en entreekader	Baksteen	Grijs bont, donker gevoegd
Gevelbekleding	Vezelcementdelen wood	Cementgrijs
Profielen t.b.v. gevelbekleding	Aluminium	Cementgrijs
Dak	Dakpan	Zwart engobe
Raamdorpels t.p.v. metselwerk	Keramisch	Zwart
Raamdorpel t.p.v. gevelbekleding	Aluminium	Cementgrijs
Kozijnen	Hardhout	Cremewit
Draaiende delen	Hardhout	Zijdegrijs
Voordeur	Samengesteld	Zijdegrijs
Dubbele bergingsdeuren	Samengesteld	Zijdegrijs
Boeideelen	Hout	Cremewit
Hemelwaterafvoer	PVC	Grijs
Ventilatieroosters	Aluminium	Grafiet grijs

Renvooi


- ⊗ plafondlichtaansluitpunt
- ⊗ wandlichtaansluitpunt
- ⊗ enkele schakelaar
- ⊗ dubbele schakelaar
- ⊗ wissel schakelaar
- ⊗ enkele wandcontactdoos geaard
- ⊗ dubbele wandcontactdoos geaard
- ⊗ onbedrade leiding
- ⊗ bedrade leiding
- ⊗ hermostaat
- ⊗ dubbele bergingsdeuren
- ⊗ rookmelder
- ⊗ opstelplaats voor wasautomaat
- ⊗ opstelplaats voor wasdroger
- ⊗ elektrische radiator (plaats en afmeting indicatief)
- ⊗ bedrukker
- ⊗ bet
- ⊗ mechanische ventilatie-unit
- ⊗ ventilatie-rooster
- ⊗ wand afzuigventiel mechanische ventilatie
- ⊗ plafond afzuigventiel mechanische ventilatie
- ⊗ wissel schakelaar
- ⊗ dakdoorvoer t.b.v. ventilatie
- ⊗ warmtepomp binnen-unit (plaats en afmeting indicatief)
- ⊗ warmtepomp buiten-unit (plaats en afmeting indicatief)
- ⊗ geluidwerende omkasting t.b.v. buiten-unit warmtepomp
- ⊗ plaats, afmeting en uitvoering indicatief weergegeven verdeelunit t.b.v. vloerverwarming
- ⊗ v.z.v. getalleerde beglazing
- ⊗ v.z.v. matje/ondoorzichtige beglazing
- ⊗ pv-panelen (afmeting, aantal en ligging indicatief)
- ⊗ luik
- ⊗ geïsoleerde vloerluik

Renvooi


- █ baksteen schoonwerk
- █ geïsoleerde achterconstructie v.z.v. HSB en gevelbekleding
- █ kalkzandsteen
- █ kalkzandsteen ankerloze woningscheidende spouwmuur
- █ lichte scheidingswand 70mm gipsblokken standaard
- █ lichte scheidingswand 70mm gipsblokken zwaar
- █ houtskeletbouw

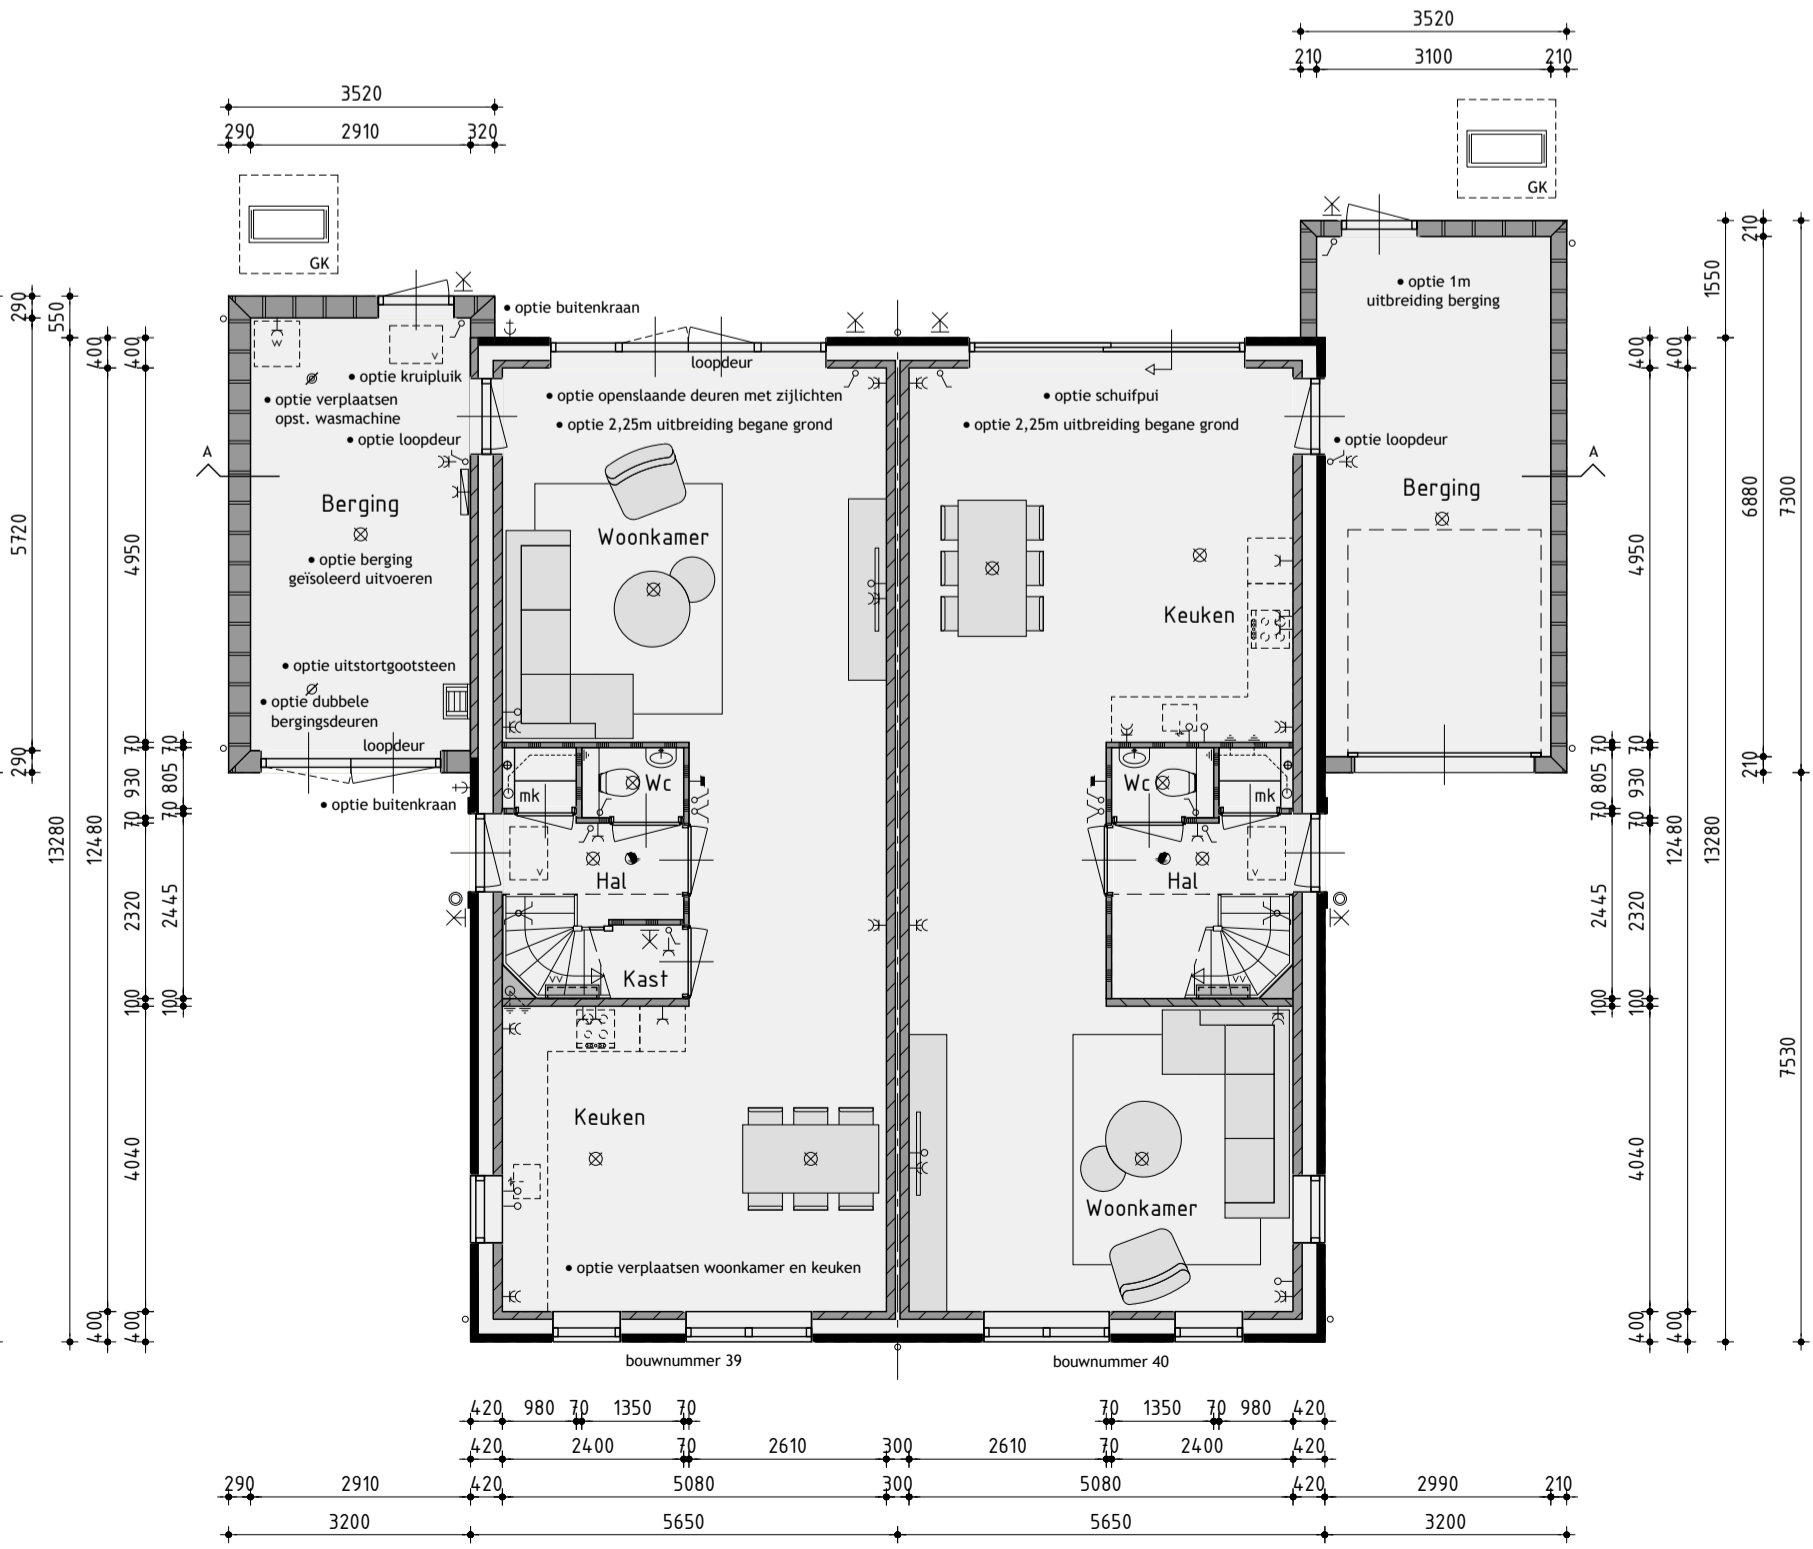

Begane grond
v.z.v. vloerverwarming exclusief berging

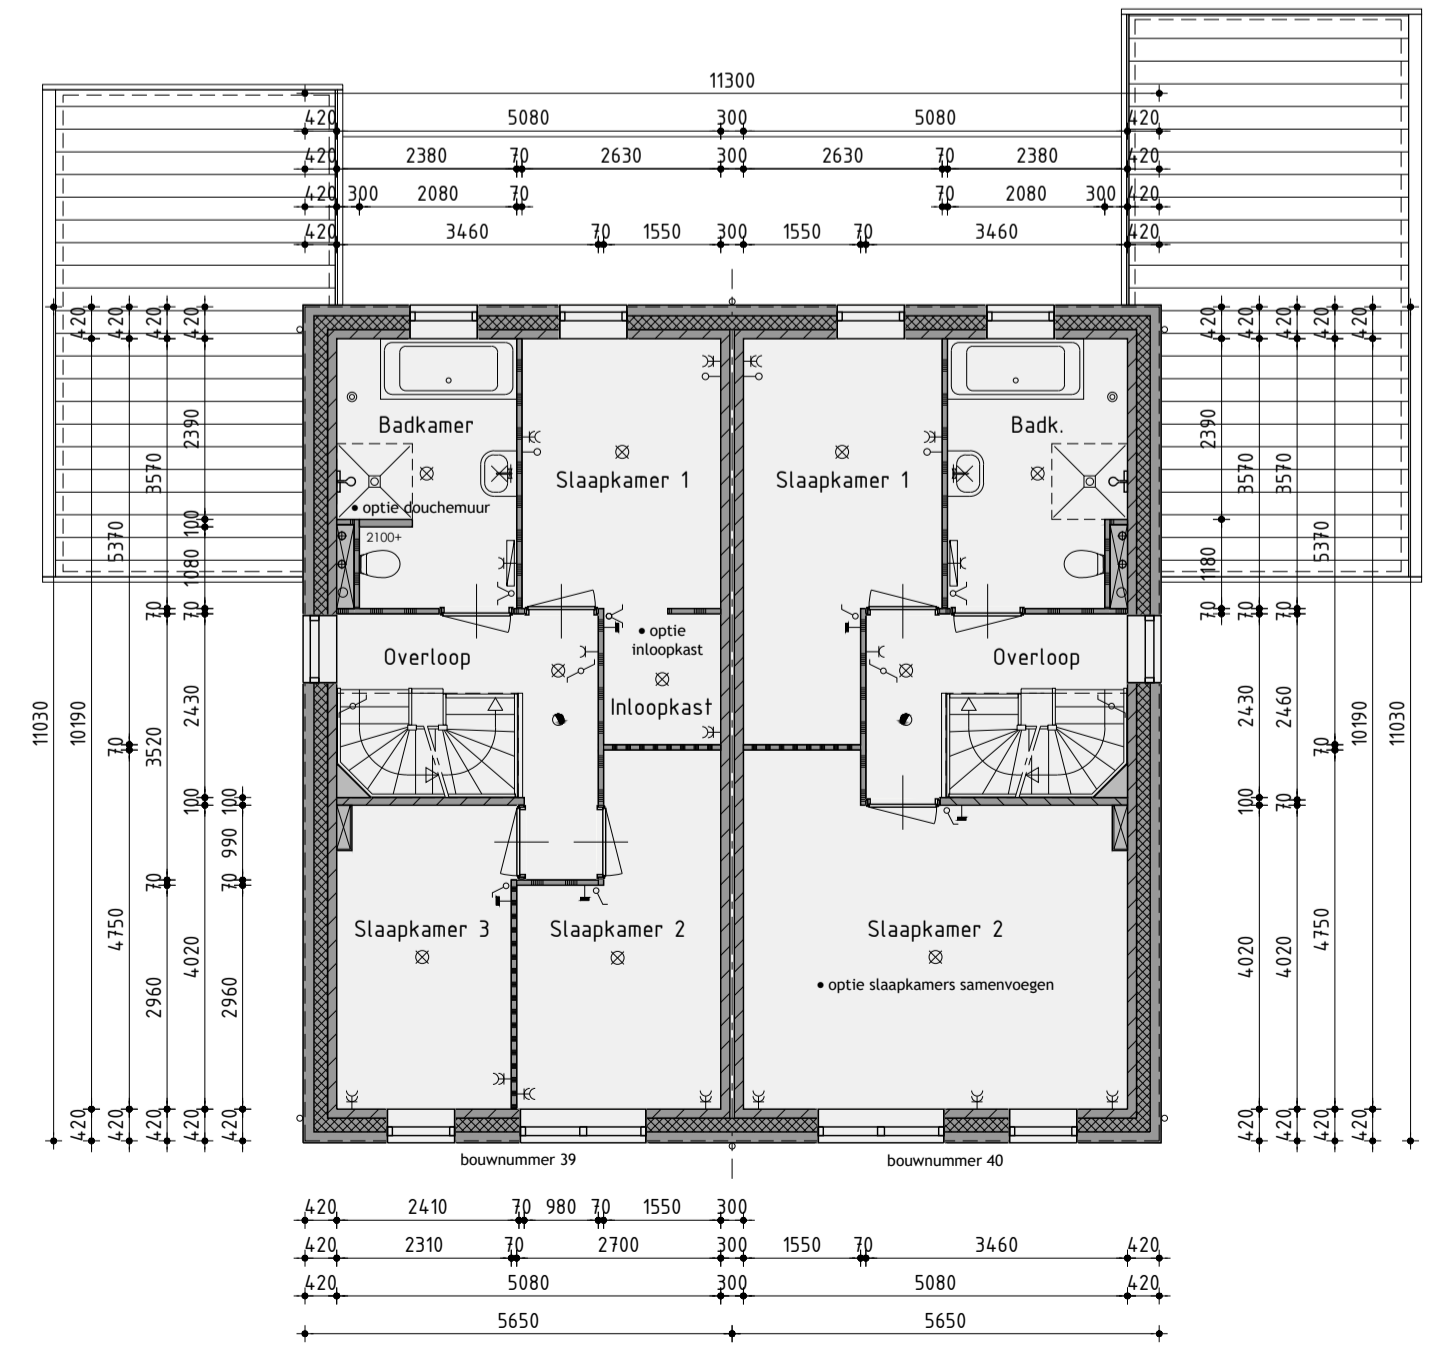

1ste Verdieping
v.z.v. vloerverwarming

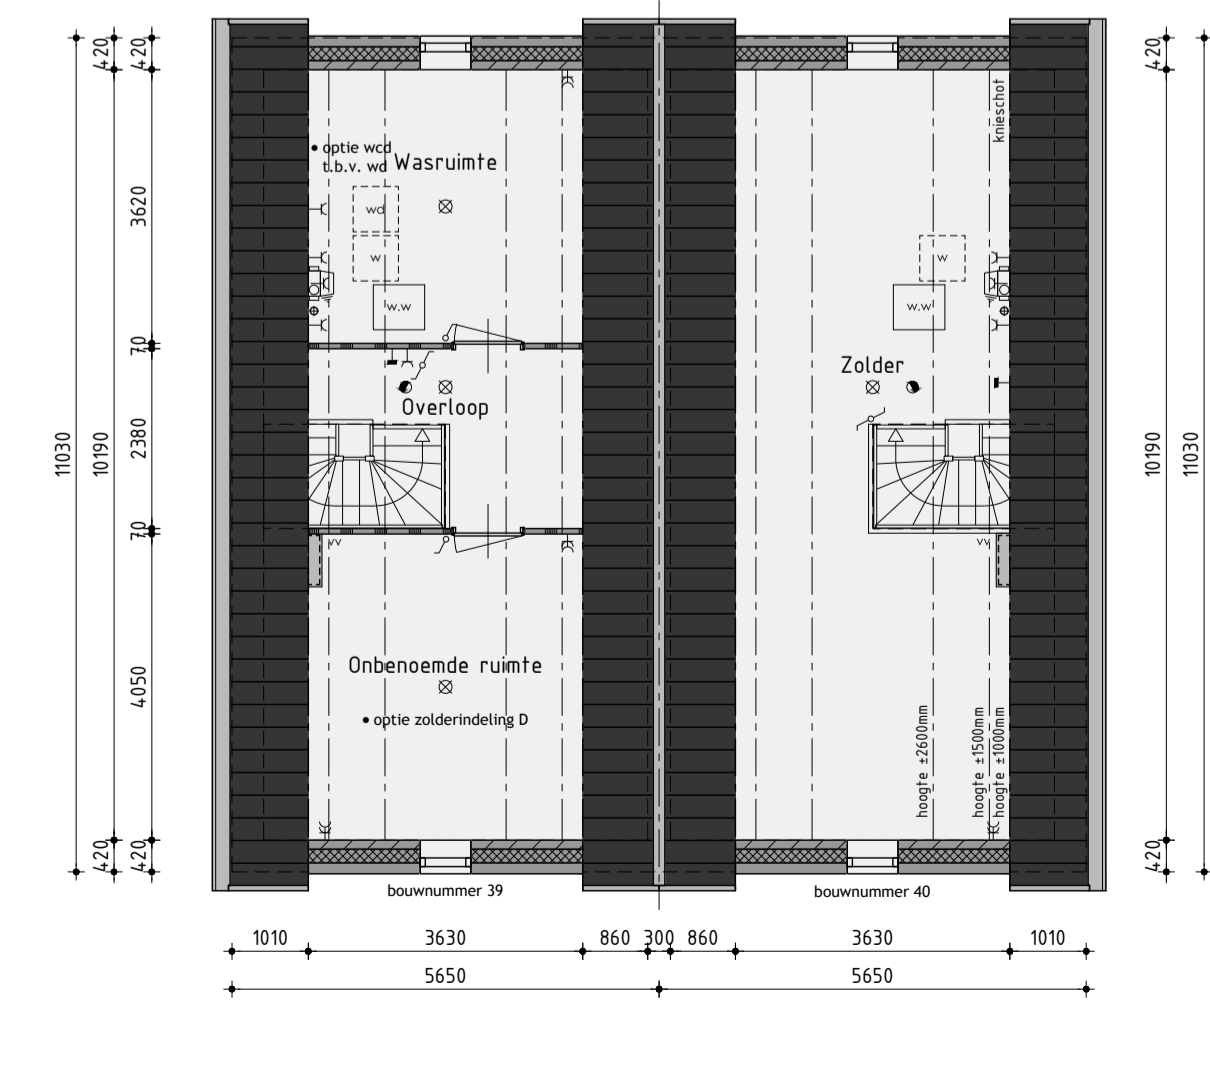

2de Verdieping
v.z.v. vloerverwarming

Ontwikkeling: **bpd** Amsterdam

Realisatie en copersbegeleiding: **KUIN bv** De Tocht 5 1611 HT Bovenkarspel (020) 51 13 13 info@kuinbv.nl

Verkooptekening
Type E opties
Bouwnummer 39/40

Plan: 40 woningen plan Waterrijk 3B te Oosthuizen
Gemeente Edam-Volendam

Werknummer: 22339
Formaat: A1
Schaal: 1:100
Getekend: Roy Zwagemaker

Datum 1: 06-07-2022
Datum 2: 23-08-2022
Datum 3: 12-09-2022
Datum 4: 03-05-2023
Datum 5:
Datum 6:

Datum 7:
Datum 8:
Datum 9:
Datum 10:
Datum 11:
Datum 12:

Bladnummer V-08.0