





Voorgevel

Rechter zijgevel

Achtergevel

Linker zijgevel

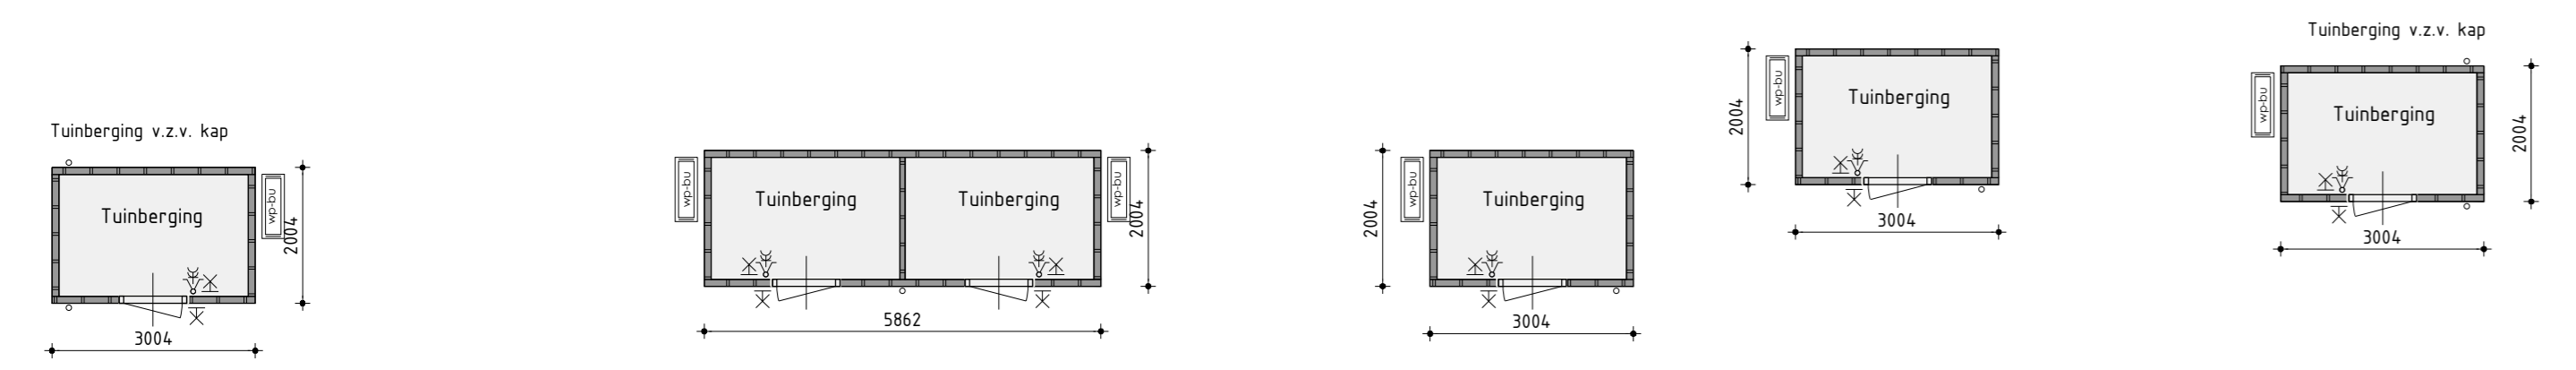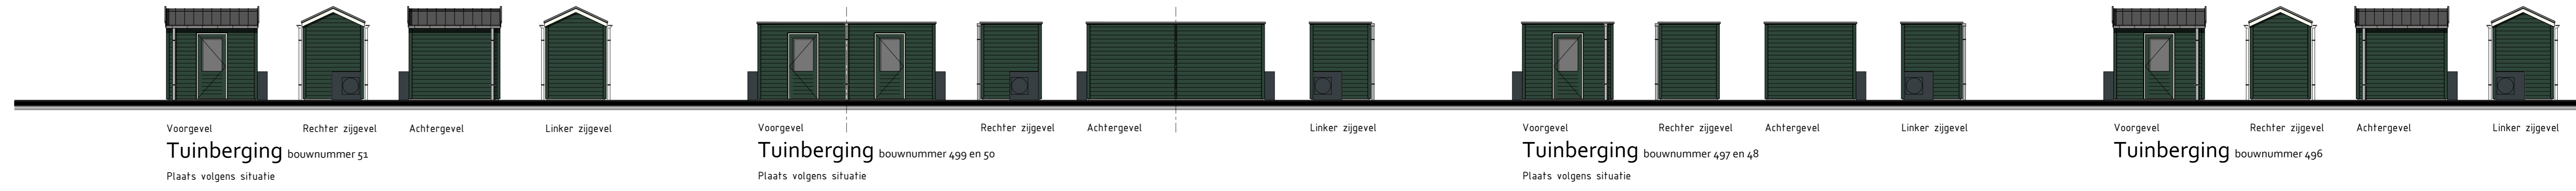

Kleurenschema


Onderdelen	Materialen	Kleur
Gevels	Baksteen	Oranjebruin
Groenbepaling	Vesicolmeest stroken	Engels groen
dak	Keramische pan	Hofzwart engobe
Raamtoppen 1.2x metaalwerk	Keramisch	Zwart
Raamtoppen 1.2x gevelbepaling	Aluminium	Dennergroen
Kozijnen	Hardhout	Gebruikt wit
Draaiende deuren	Hardhout	Gebruikt wit
Ruiken bij het glas	Hardhout	Gebruikt wit
Voordeur	Saenagsveld	Dennergroen
Bouwdeur	Hout	Gebruikt wit
Garagedeuring glas	Aluminium Tris	Gris
Hetelwaterafvoer	PVC	Gris
Ventilatorroosters	Aluminium	Blank, gespondeerd
Tuinberging	Gehougerend hardhout	Dennergroen
Goed tuinberging buur. 1/6	PVC	Gris
Goed tuinberging buur. 1/6	Keramische pan	Lekker nat engobe
Garagedeuring glas	Aluminium Tris	Nachtel
Deur tuinberging	Saenagsveld	Dennergroen
Ondoorzichtig glas	Gehalveerd glas	Gris

Renvooi

- Ø platfloodaansluitpunt
- Ø wandfloodaansluitpunt
- ∠ enkele schakelaar
- ∠ dubbele schakelaar
- ∠ wiskel schakelaar
- ∠ enkele wandcontactdoos geaard
- ∠ dubbele wandcontactdoos geaard
- ∠ onbedrade aansluiting telefoon
- ∠ onbedrade aansluiting centrale antenne inrichting
- ∠ onbedrade aansluiting elektrisch kooktoestel
- ∠ onbedrade aansluiting boiler
- ∠ onbedrade aansluiting vaatwasser
- ∠ thermostaat
- ∠ buiskraan
- ∠ rookmelder
- ∠ opstelplaats voor koelkast
- ∠ opstelplaats voor wasafwasmachine
- ∠ opstelplaats voor wasdroger
- ∠ elektrische radiator (plaats en afmeting indicatief)
- ∠ bedrukker
- ∠ bed
- ∠ mechanische ventilatie-eenheid (plaats en afmeting indicatief)
- ∠ ventilatorrooster
- ∠ wand afzuigventiel mechanische ventilatie
- ∠ plafond afzuigventiel mechanische ventilatie
- ∠ dakdoorvoer t.b.v. ventilatie
- ∠ warmtepomp binnen-eenheid (plaats en afmeting indicatief)
- ∠ warmtepomp buiten-eenheid (plaats en afmeting indicatief)
- ∠ verdeluim t.b.v. vloerverwarming
- ∠ v.z.v. gekanteelde begazing (Colorbet 4.3)
- ∠ v.z.v. water/indoor-zonwering begazing
- ∠ v.z.v. v.z.v. pv-panelen (afmeting, aantal en ligging indicatief)


Renvooi

- baksteen 100mm schoorwerk
- steen v.z.v. gevelbepaling
- kalkzandsteen volwerk
- kalkzandsteen aerobische woning-scheidende spouwmuur
- lichte scheidingswand gipsplakken standaard
- lichte scheidingswand gipsplakken zwaar
- houtskoolbouw

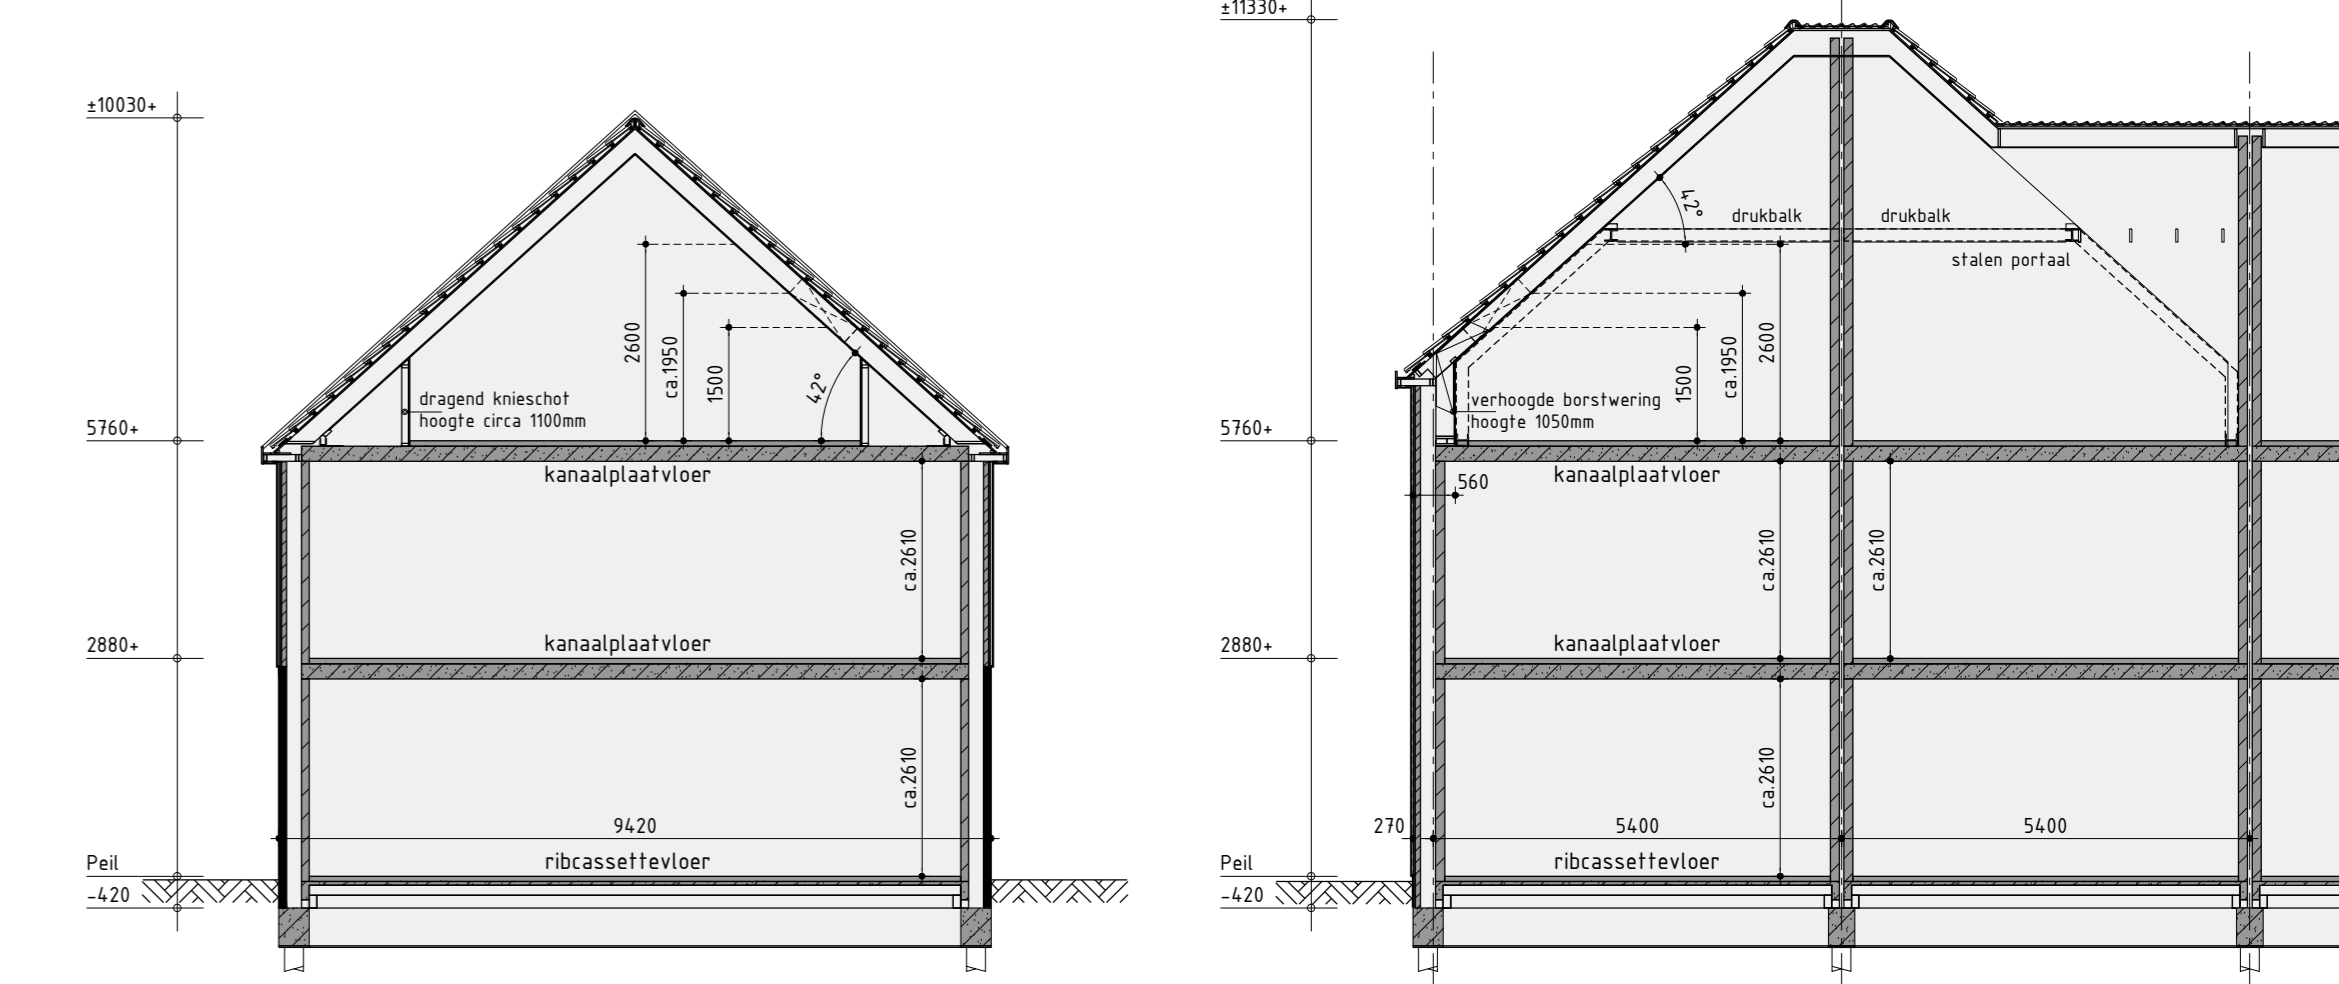


Principe doorsnede A-A


Principe doorsnede B

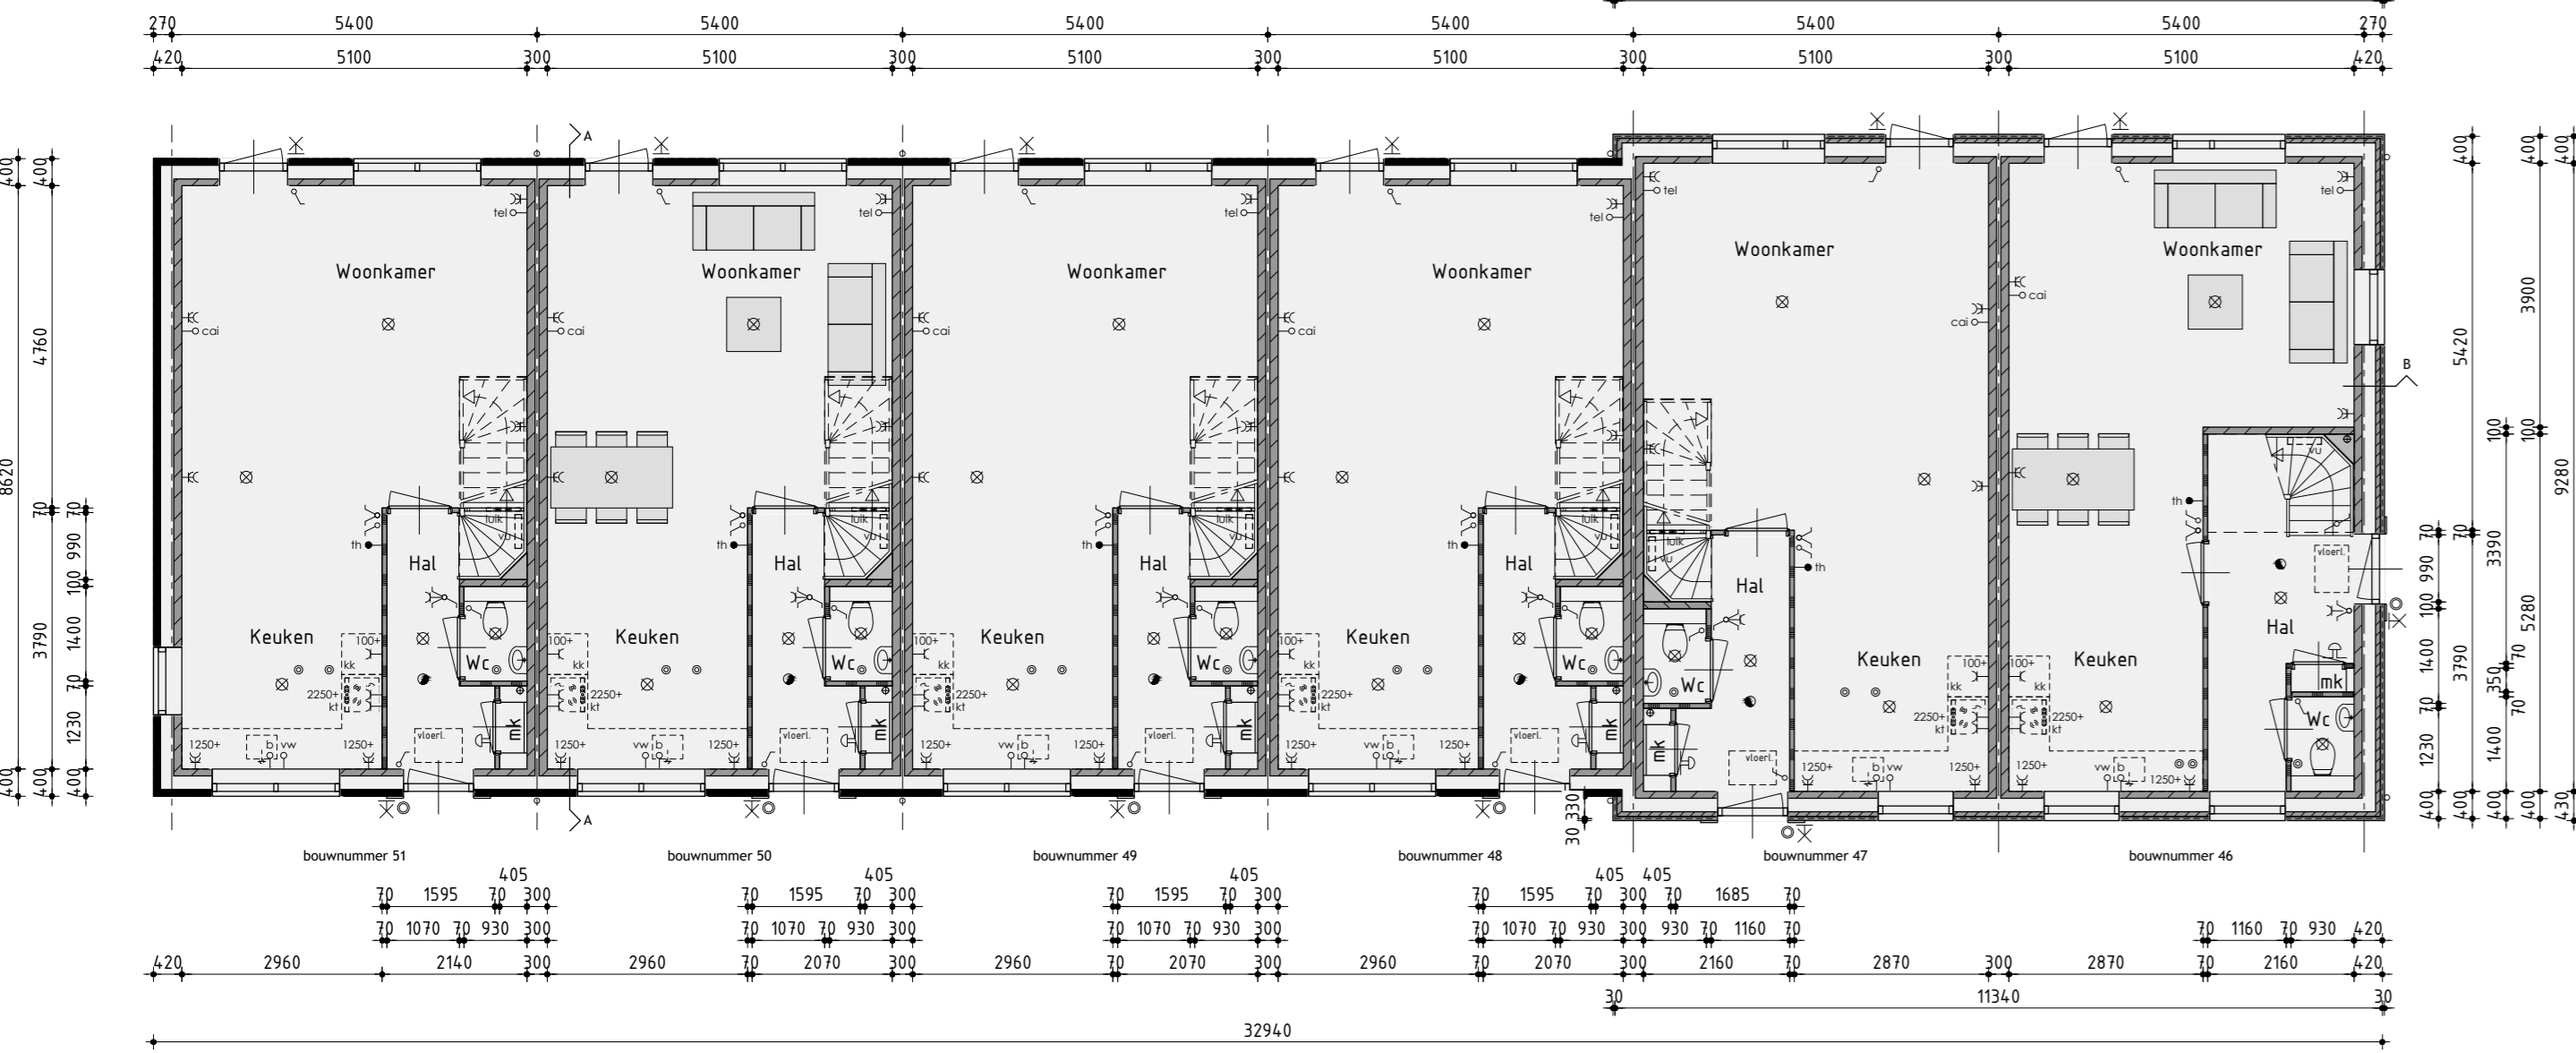

Begane grond

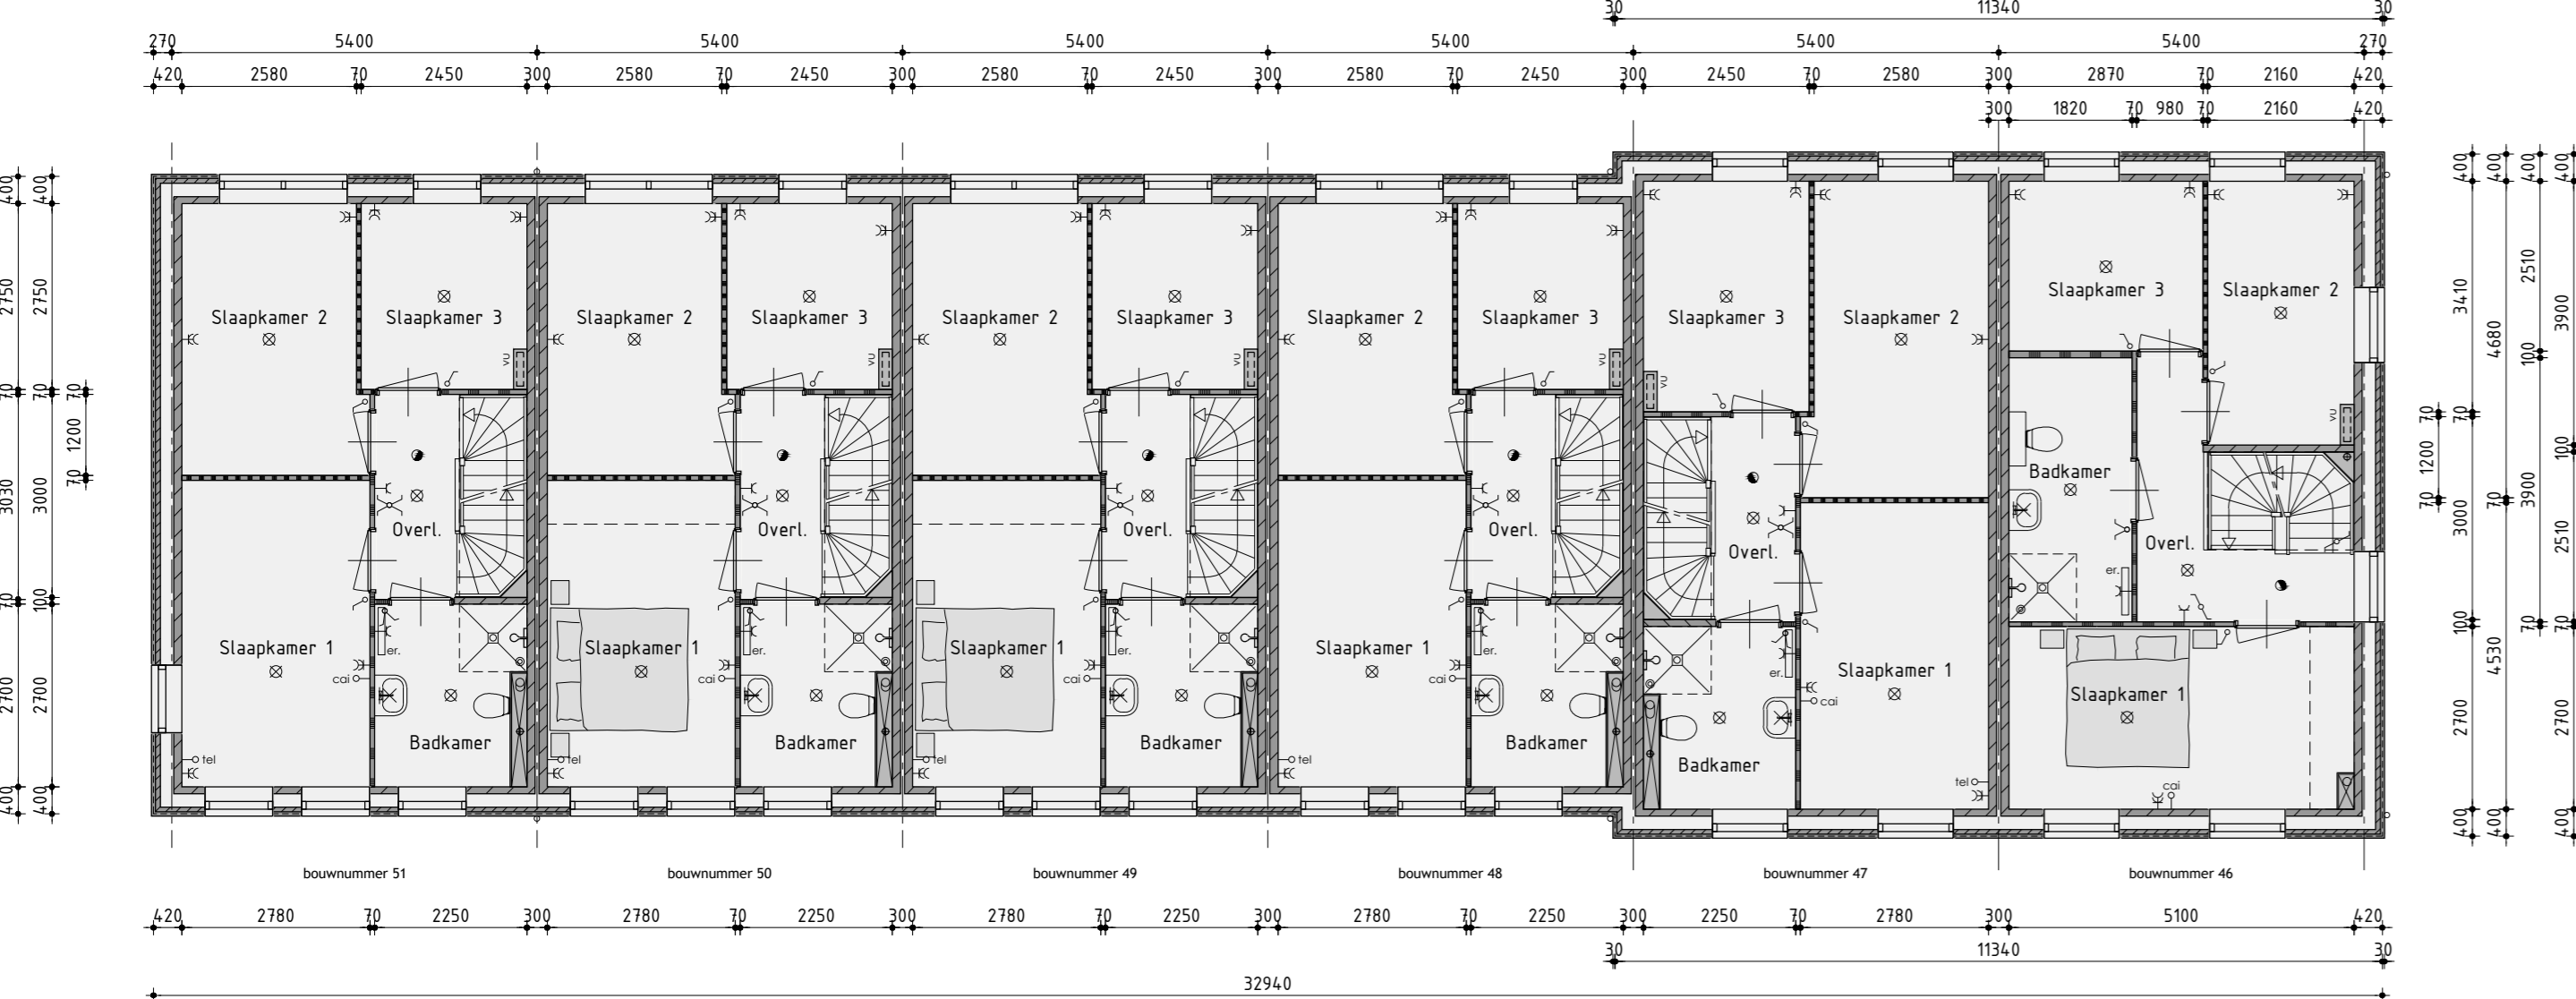

1ste Verdieping

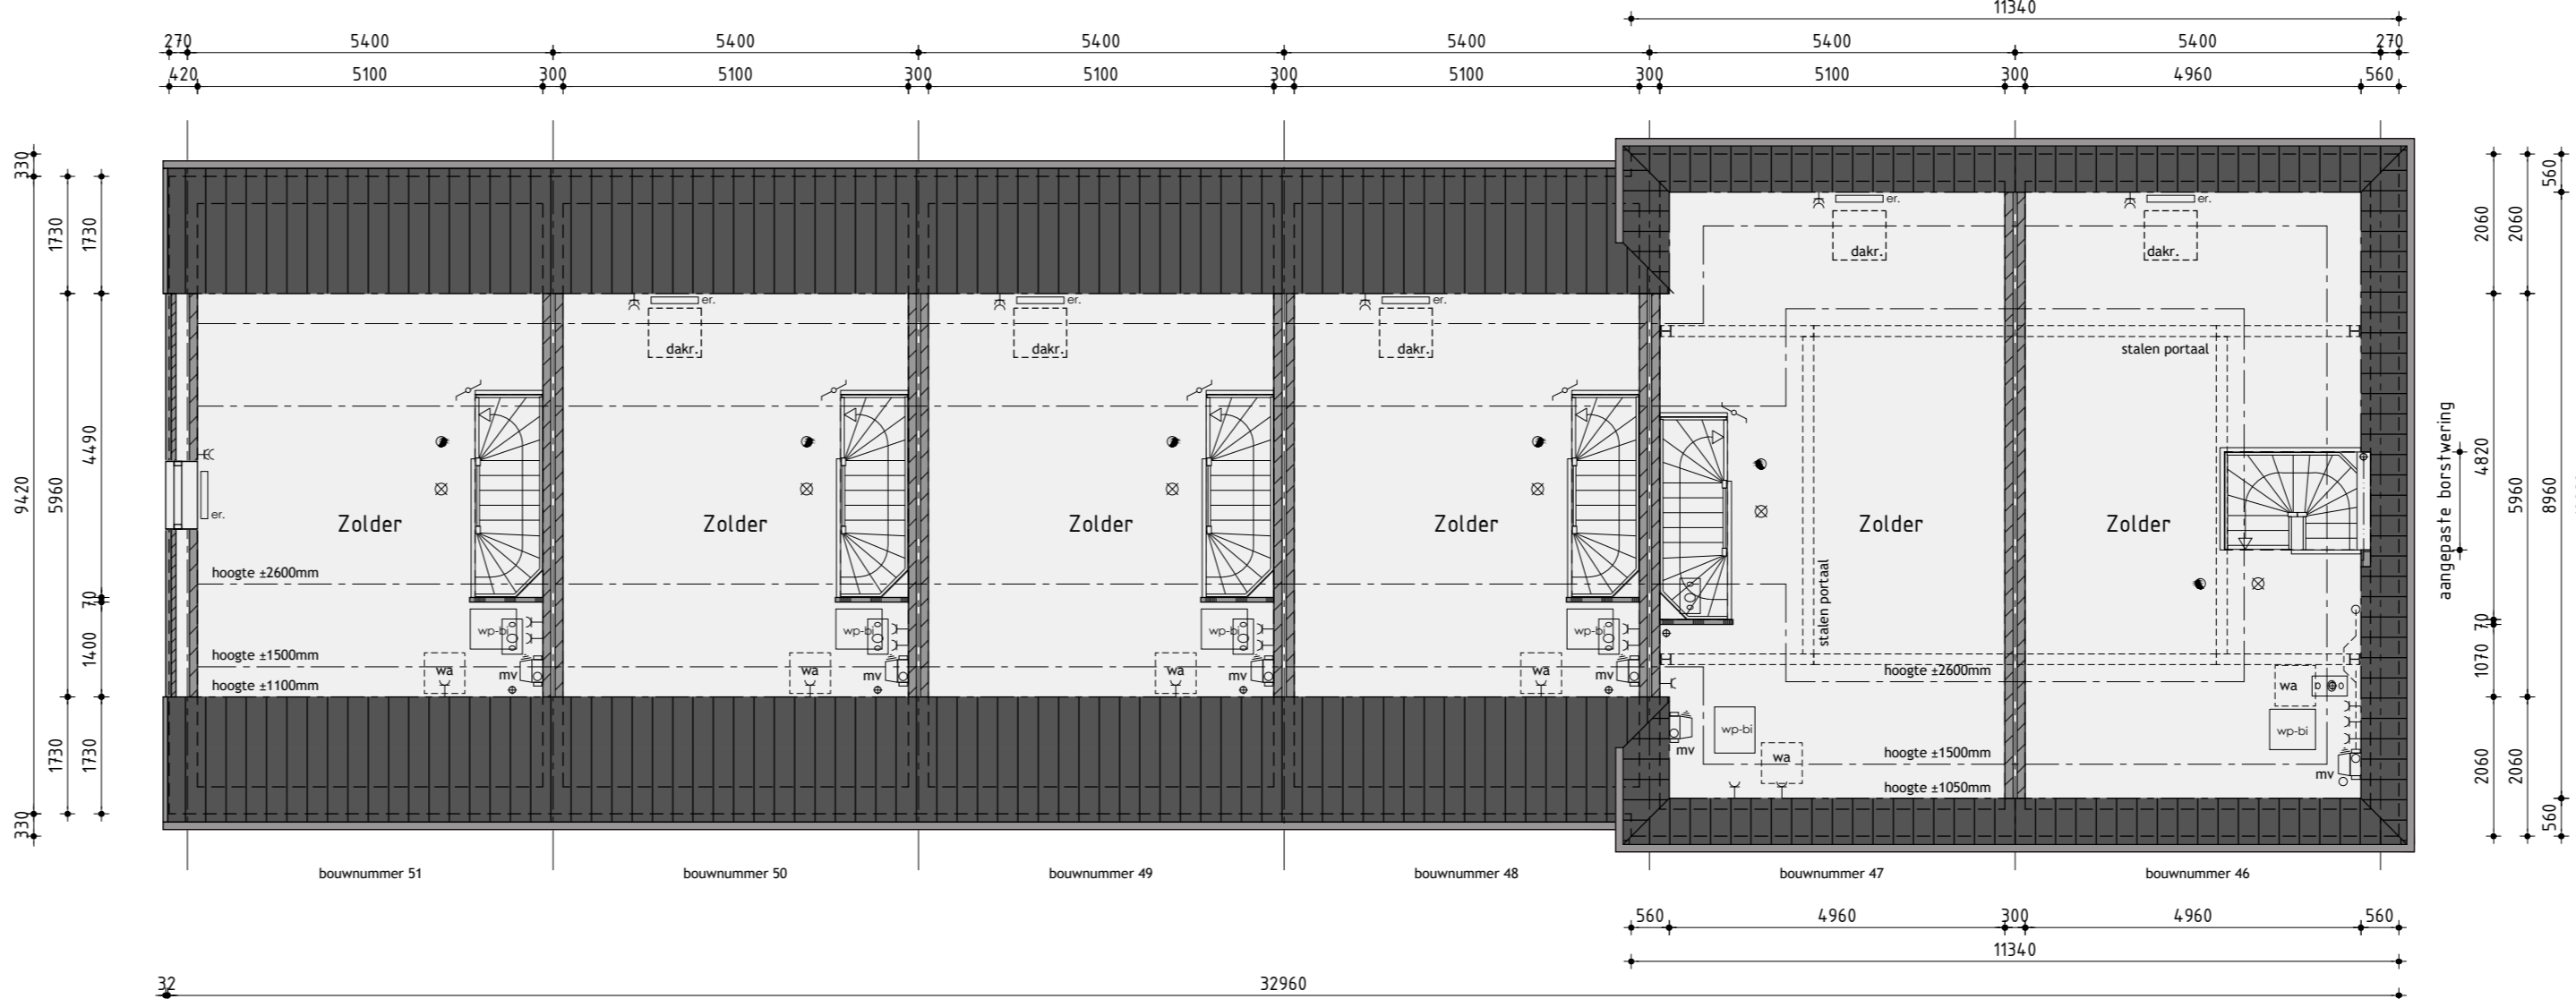

2de Verdieping

Woningtype B

Bouwnummer 46 t/m 51

Plan: Waterrijk deelgebied 3A cluster 2 en 3 te Oosthuizen.
 Gemeente Edam-Volendam
 Ontwikkeling: Realisatie en koopovername
 bpd KUIN bv De Tocht 5 1633 HT Bovenkarspel
 Amsterdam info@kuinbv.nl info@kuinbv.nl

Verkooptekening

Datum 1: 11-05-2020	Datum 9:
Datum 2: 30-06-2020	Datum 10:
Datum 3: 02-12-2020 bestektekening	Datum 11:
Datum 4: 13-01-2021	Datum 12:
Datum 5: 11-03-2021	Datum 13:
Datum 6:	Datum 14:
Datum 7:	Datum 15:
Datum 8:	Datum 16: