



Voorgevel



Rechter zijgevel



Achtergevel





Linker zijgevel




Tuinberging bouwnummer 1a

Tuinberging bouwnummer 3

Tuinberging bouwnummer 4

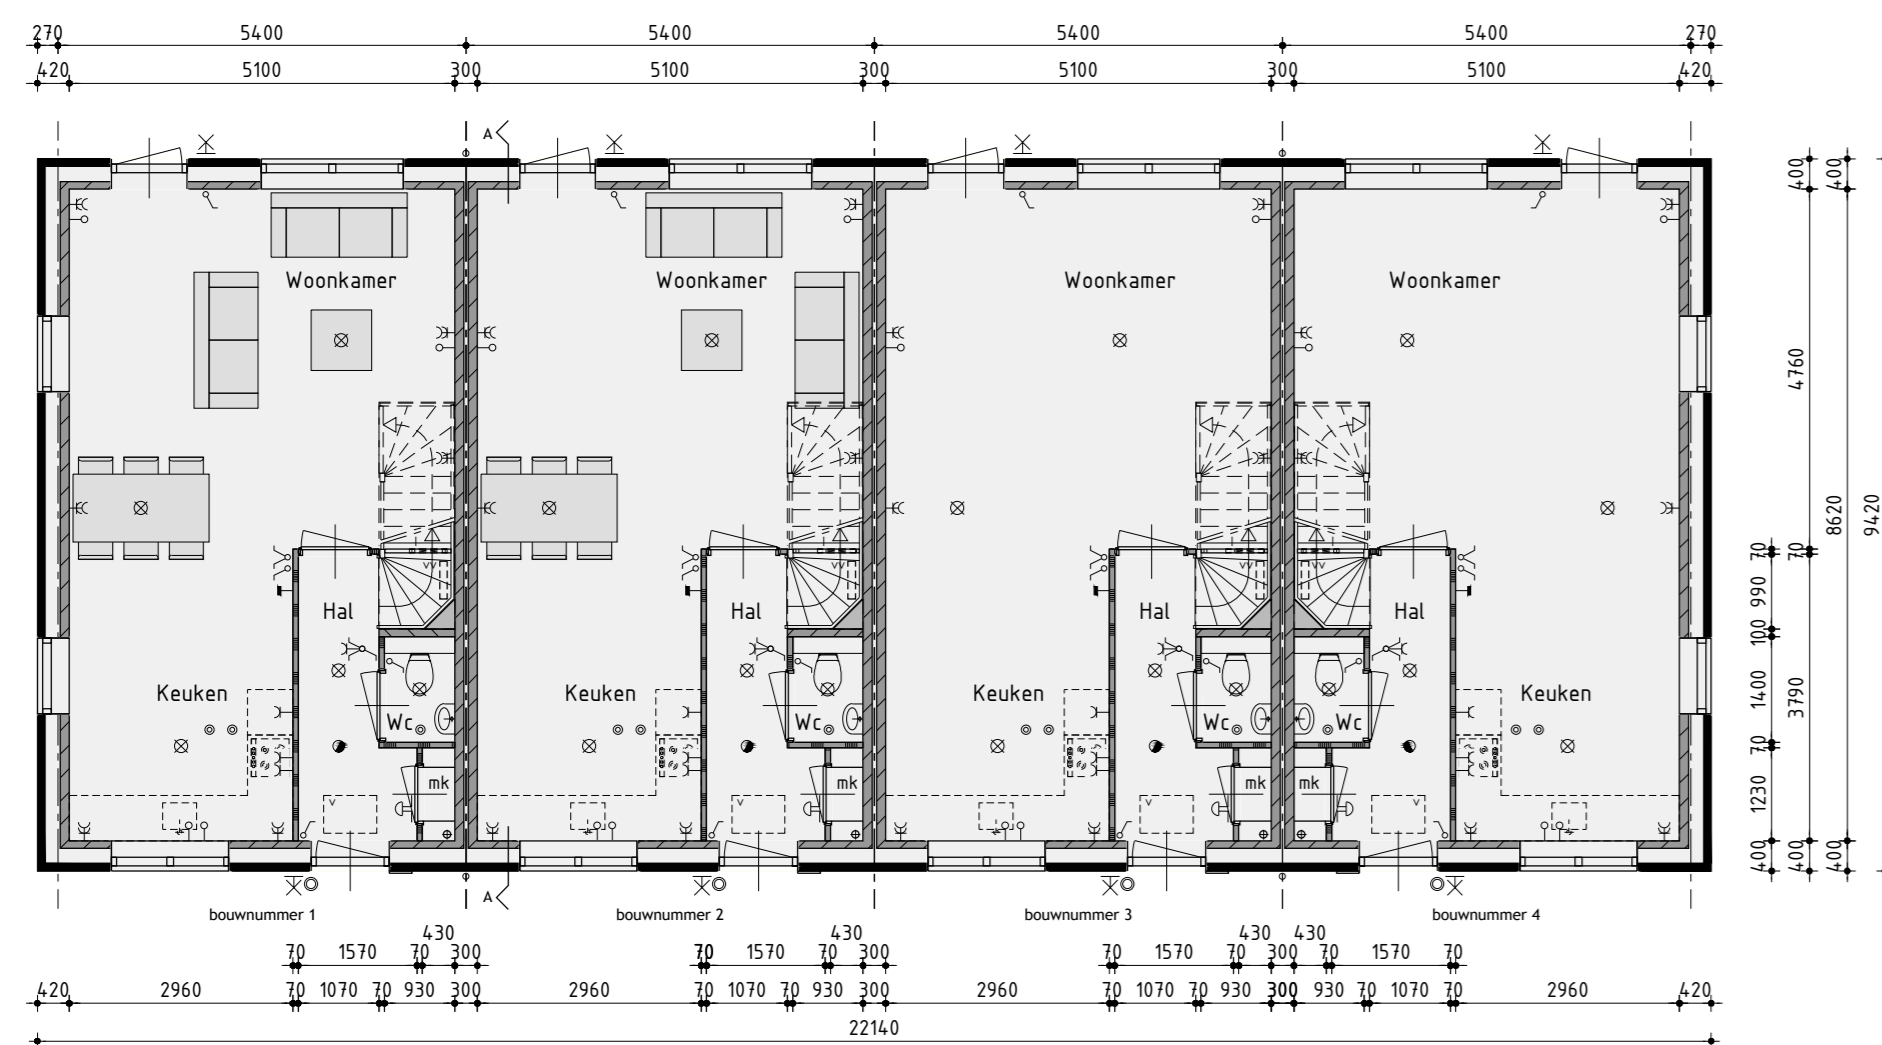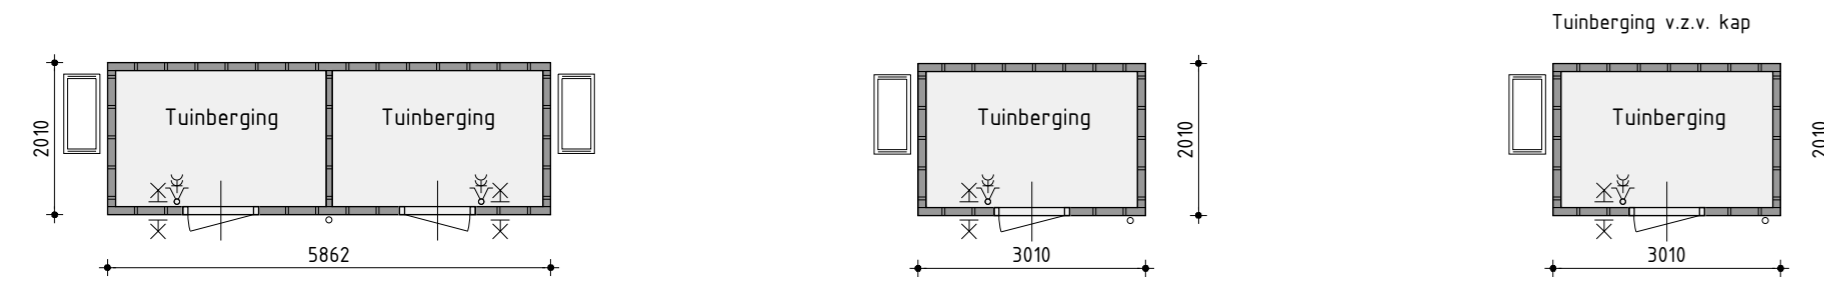

Begane grond
v.z.v. vloermarkering

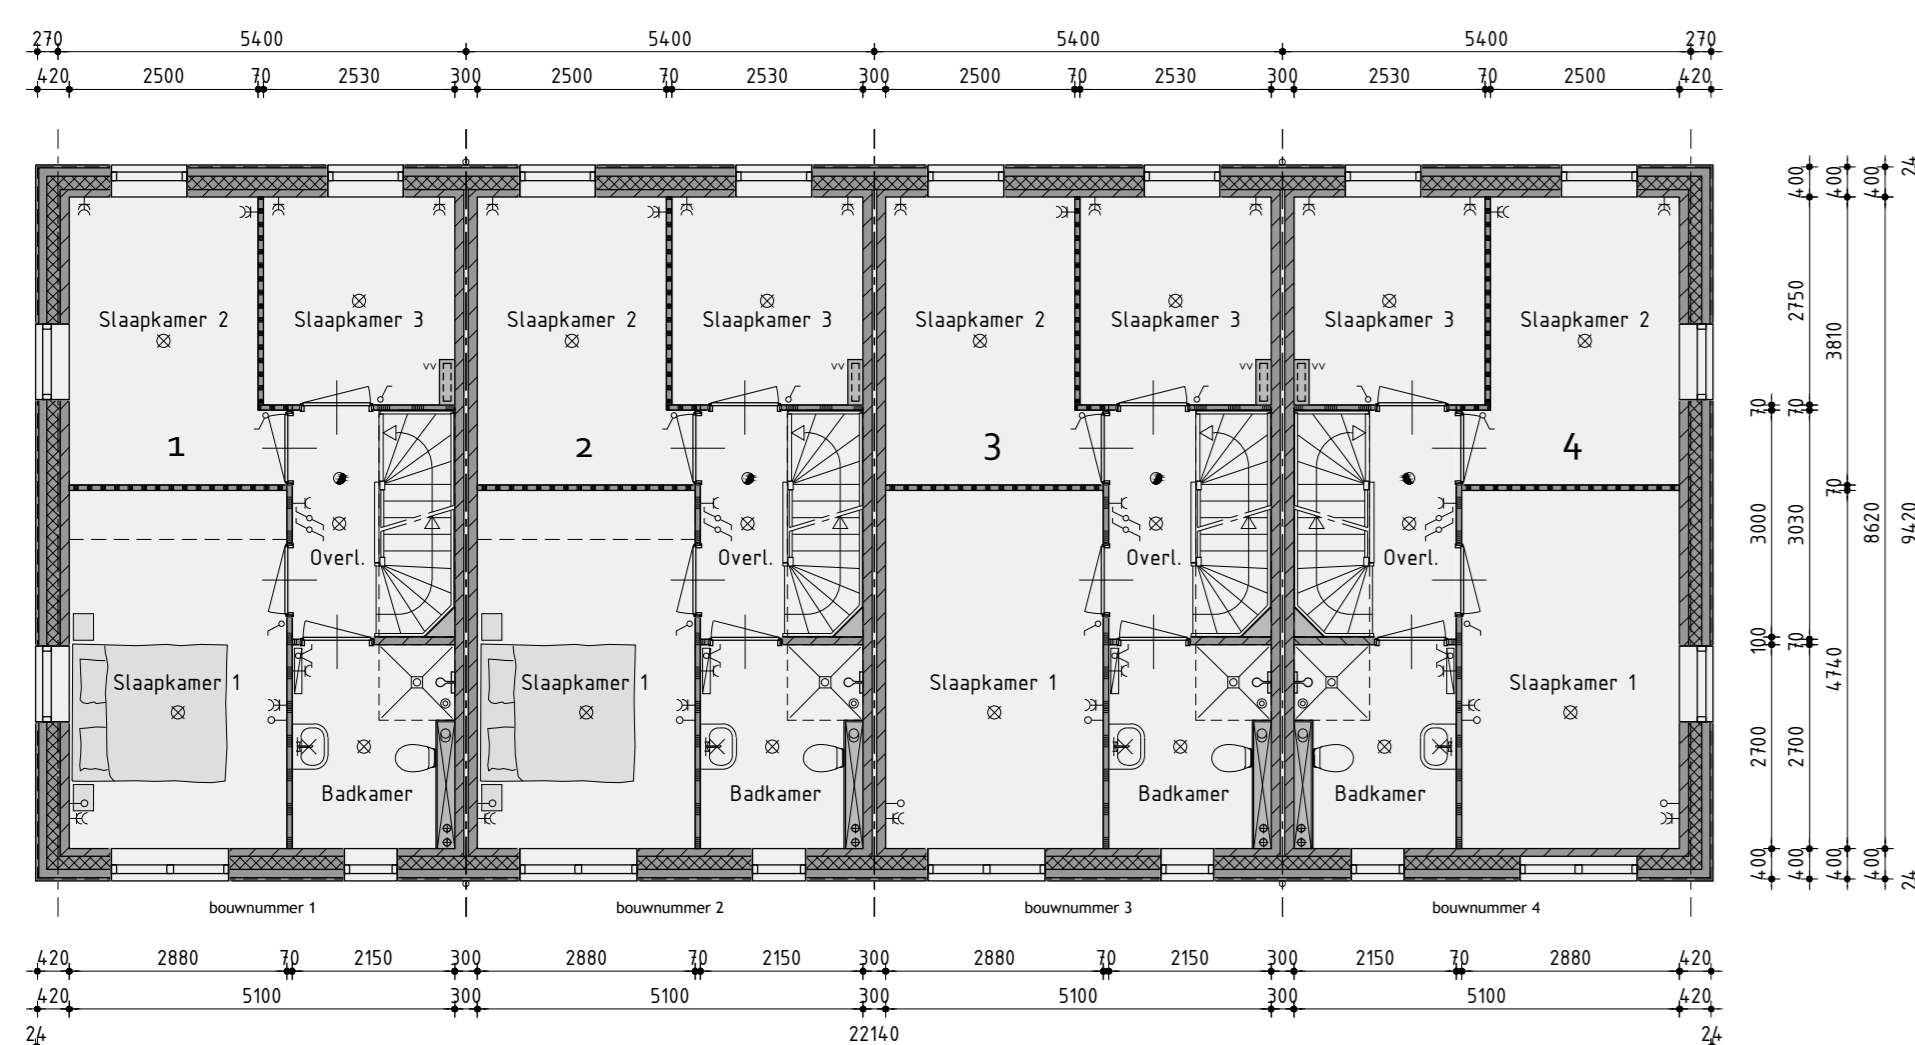

1ste Verdieping
v.z.v. vloermarkering

Kleurenschema


Onderdelen	Materialen	Kleur
Gevels	Baksteen	Roodbruin
Gevelbekleding	Verkleendende veld	Blauw
Gevelbekleding	Keramische pannen	Zwart / Ingobe
Randprofiel 1 v.v. metselwerk	Keramisch	Zwart
Randprofiel 2 v.v. gevelbekleding	Aluminium	Blauw
Randprofiel 3 v.v. kozijnkader	Aluminium	Gebroken wit
Kozijnen	Hardhout	Gebroken wit
Oranjerode deuren	Hardhout	Gebroken wit
Voordeur	Sattingsteeld	Grafitgrijs
Kozijnkader	Hout	Gebroken wit
Randprofiel	Hout	Gebroken wit
Gakrandafwerking platdak	Aluminium trim	Grijs
Hemelwaaferstee	PVC	Grijs
Ventilatorroosters	Aluminium	Zwartgrijs
Tuinberging bouwnummer 1 t/m 3	Geïmpregneerd naaldhout	Lichtbruin / vergrijsd
Gakrandafwerking Tuinberging	Aluminium trim	Natuur
Tuinberging bouwnummer 4	Geïmpregneerd naaldhout	Blauw
Buifendeur bergring	Hardhout	Grafitgrijs

Renvooi


- baksteen schoorwerk
- geïmpregneerde achterconstructie v.z.v. gevelbekleding
- kalkzandsteen
- kalkzandsteen ankerloze woningsscheidende spouwmuur
- lichte scheidingwand 10cm gipsblokken standaard
- lichte scheidingwand 10cm gipsblokken zwart blok
- houtskieflouw

Renvooi

- ⊙ platfondoefaanstulppunt
- ⊙ wandrichtaanstulppunt
- ✓ enkele schakelaar
- ✓ dubbele schakelaar
- ✓ enkel schakelaar
- ← enkele wandcontactdoos geard
- ← dubbele wandcontactdoos geard
- onafdrade ledring
- bedrade ledring
- Ithermstaaf
- buiterkraan
- rooimedeer
- opstelplaats voor wasafvoer
- opstelplaats voor wasdroger
- elektrische radiator (plaats en afmeting indicatief)
- bedrukker
- ⊙ bel
- ⊙ mechanische ventilatie-unit
- ventilatorpost
- wand afzuigventiel mechanische ventilatie
- plafond afzuigventiel mechanische ventilatie
- plafond afzuigventiel pijpventilator
- dakdoorvoer 18.5v ventilatie
- warmtepomp binnen-unit (plaats en afmeting indicatief)
- warmtepomp buiten-unit (plaats en afmeting indicatief)
- verdeelkast 18.5v vloerverwarming
- v.z.v. gemaakte beglazing
- v.z.v. matje/ondoorzichtige beglazing
- p.v. panelen (afmeting, aantal en ligging indicatief)
- lak
- geïmpregneerde vloerdek

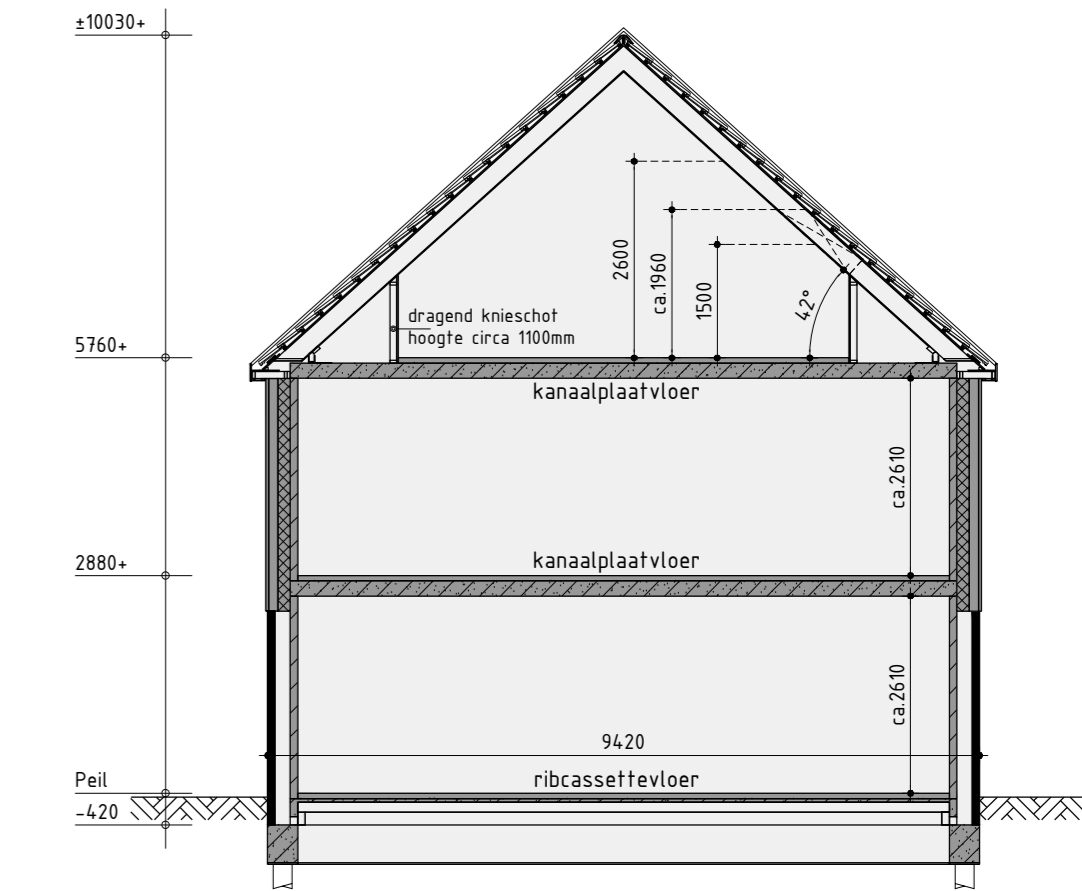

Principe doorsnede A-A

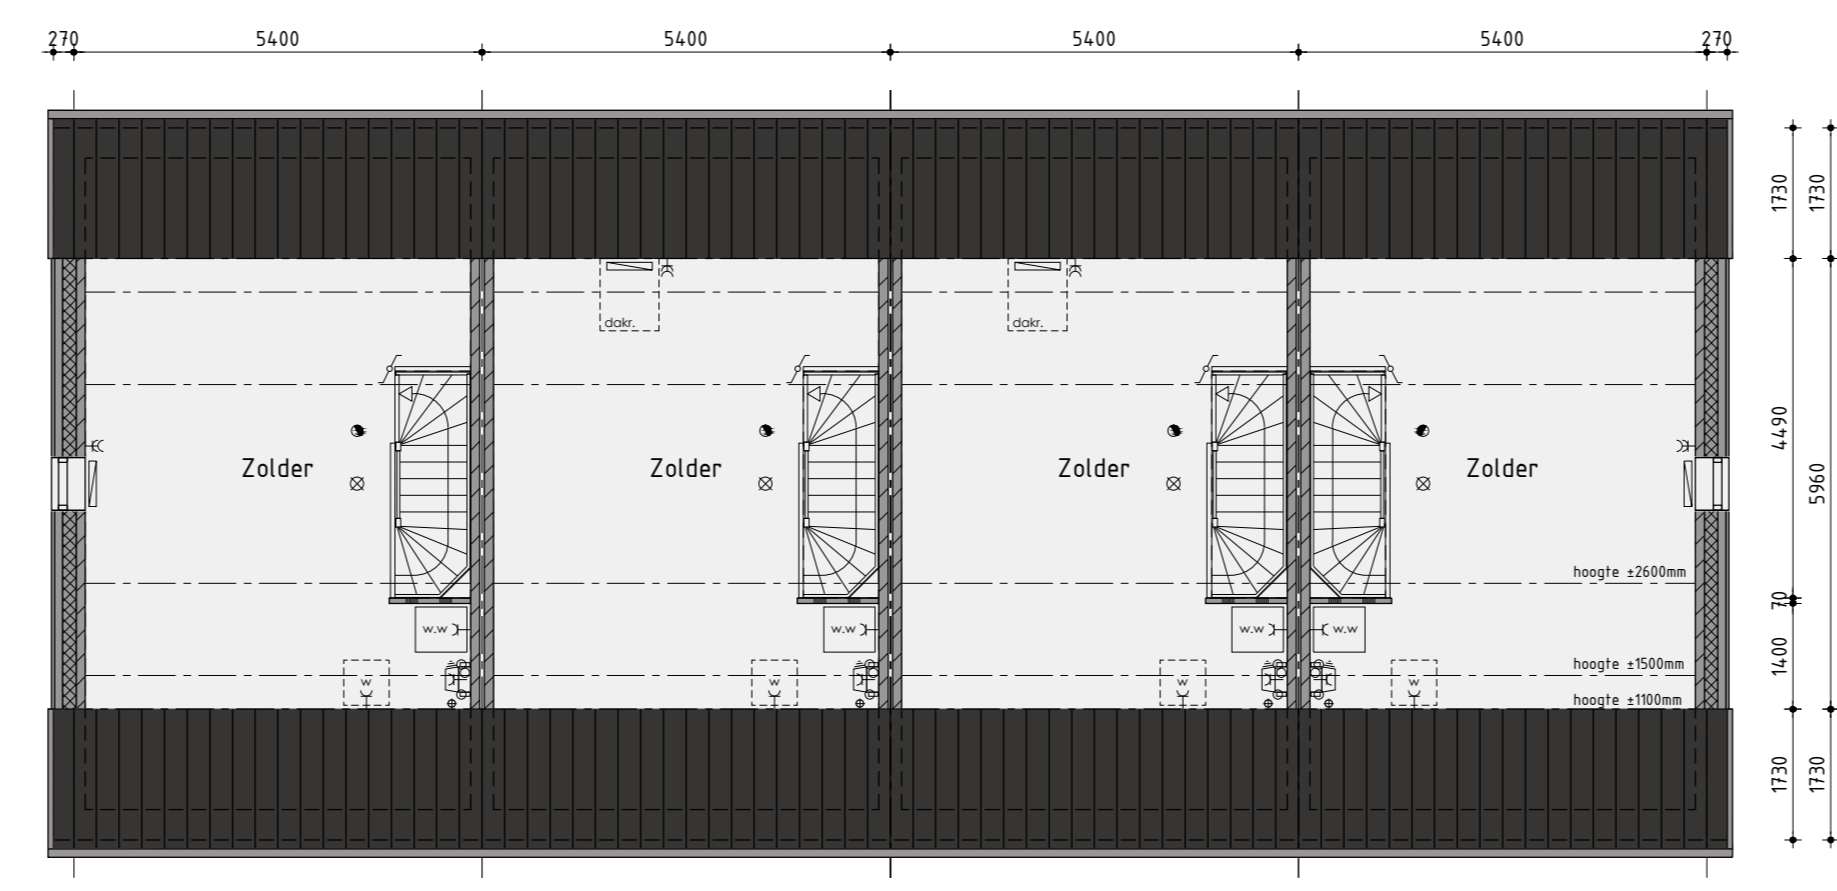

2de Verdieping

Ontwikkeling: **bpd** Amsterdam
 Realisatie en koepersbegeleiding: **KUIN bv** De Tocht 5, 1054 HT, IJdoornkade, (020) 54 13 13, info@kuin.nl
Verkooptekening
Type K
Bouwnummer 1 t/m 4
 Plan: Waternijk deelgebied JA cluster 1 te Oosthuizen, Gemeente Edam-Volendam
 Werknummer: 20218
 Formaat: A0
 Schaal: 1:100
 Getekend: Roy Zwagemaker
 Datum 1: 30-09-2020
 Datum 2: 27-10-2020
 Datum 3: 03-12-2020
 Datum 4: 03-12-2020
 Datum 5: 13-01-2021
 Datum 6: 11-02-2021
 Datum 7: 30-09-2020
 Datum 8: 03-12-2020
 Datum 9: 03-12-2020
 Datum 10: 03-12-2020
 Datum 11: 13-01-2021
 Datum 12: 11-02-2021
 Bladnummer: B-01.1