



Voorgevel

Rechter zijgevel

Achtergevel

Linker zijgevel

Kleurenschema


Onderdelen	Materialen	Kleur
Gavels	Baksteen	Roodbruin
Dak	Keramische pan	Zwart ongebe
Raamdeurpels	Keramisch	Zwart
Kozijnen	Hardhout	Gebroken wit
Draaiende delen	Hardhout	Gebroken wit
Roeden (op het glas)	Hardhout	Gebroken wit
Voordeur	Samengesteld	Dennengroen
Stalen kanfdeur	Verzinkt staal	Dennengroen
Boeidelen	Hout	Gebroken wit
Dakrandafwerking platdak	Aluminium kraaltrim	Brute
Hemelwaterafvoer	PVC	Grijs
Ventilatiebuis	Aluminium	Blank geanodiseerd
Ondoorzichtig glas	Geïsoleerd glas	Grijs
Zijwangen dakkapel	Redcedar rabat	Gebroken wit

Renvooi


⊗	plafondlichtaansluitpunt	⊗	elektrische radiator (plaats en afmeting indicatief)
⊗	wandlichtaansluitpunt	○	beldrukker
⊗	enkele schakelaar	⊗	bel
⊗	dubbele schakelaar	mv	mechanische ventilatie-unit
⊗	wissel schakelaar	vr	ventilatie-rooster
⊗	enkele wandcontactdoos geaard	⊗	wand afzuigventiel mechanische ventilatie
⊗	dubbele wandcontactdoos geaard	⊗	plafond afzuigventiel mechanische ventilatie
⊗	onbedrade aansluiting telefoon	⊗	plafond afzuigventiel pijpventilator
⊗	onbedrade aansluiting centrale antenne inrichting	⊗	dakdoorvoer f.b.v. ventilatie
⊗	bedrade aansluiting elektrisch kooktoestel	wp-bi	warmtepomp binnen-unit (plaats en afmeting indicatief)
⊗	onbedrade aansluiting boiler	wp-bu	warmtepomp buiten-unit (plaats en afmeting indicatief)
⊗	onbedrade aansluiting vaatwasser	vv	verdeluim f.b.v. vloerverwarming
⊗	thermostaat	c.	v.z.v. geëmailleerde beglazing (Colorbel o.g.)
⊗	buitenkraan	m.	v.z.v. matte/ondoorzichtige beglazing
⊗	rookmelder	vg	v.z.v. veiligheidsbeglazing (vigns NEN 2608)
⊗	opstelplaats voor koelkast	xo	kozijn en glas 30 minuten brandwerend uitvoeren
⊗	opstelplaats voor wasautomaat	pv	v.z.v. pv-panelen (afmeting, aantal en ligging indicatief)
⊗	opstelplaats voor wasdroger		

Renvooi

- baksteen 100mm schoonwerk
- steen v.z.v. gevelbekleding
- kalkzandsteen vulwerk
- kalkzandsteen ankerloze woningscheidende spouwmuur
- lichte scheidingswand gipsblokken standaard
- lichte scheidingswand gipsblokken zwaar
- houtskeletbouw

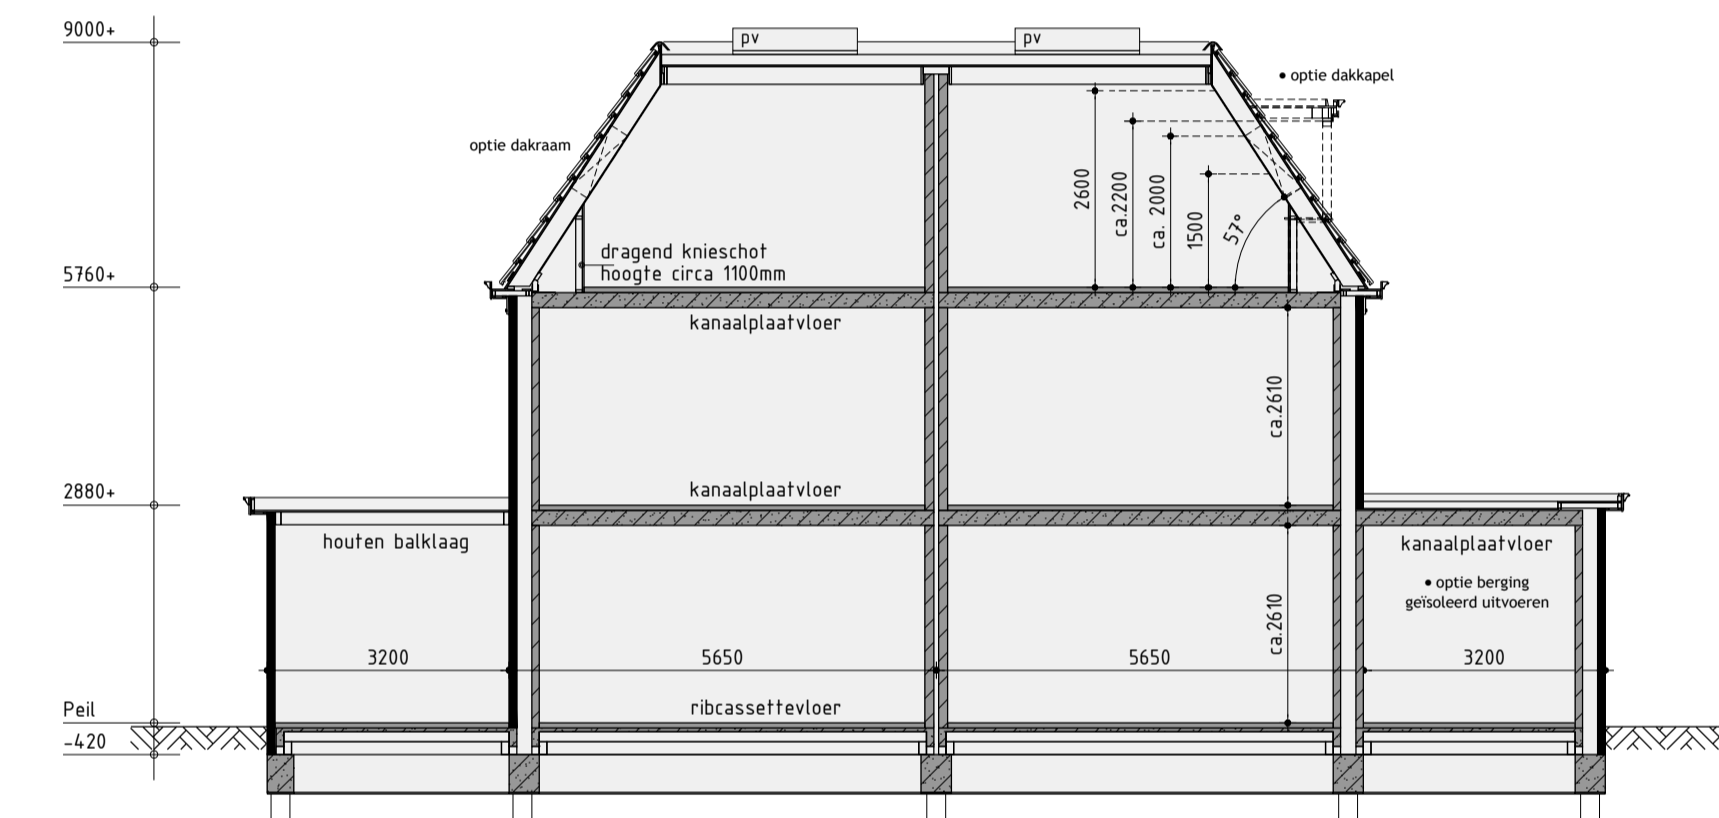


Principe doorsnede A-A

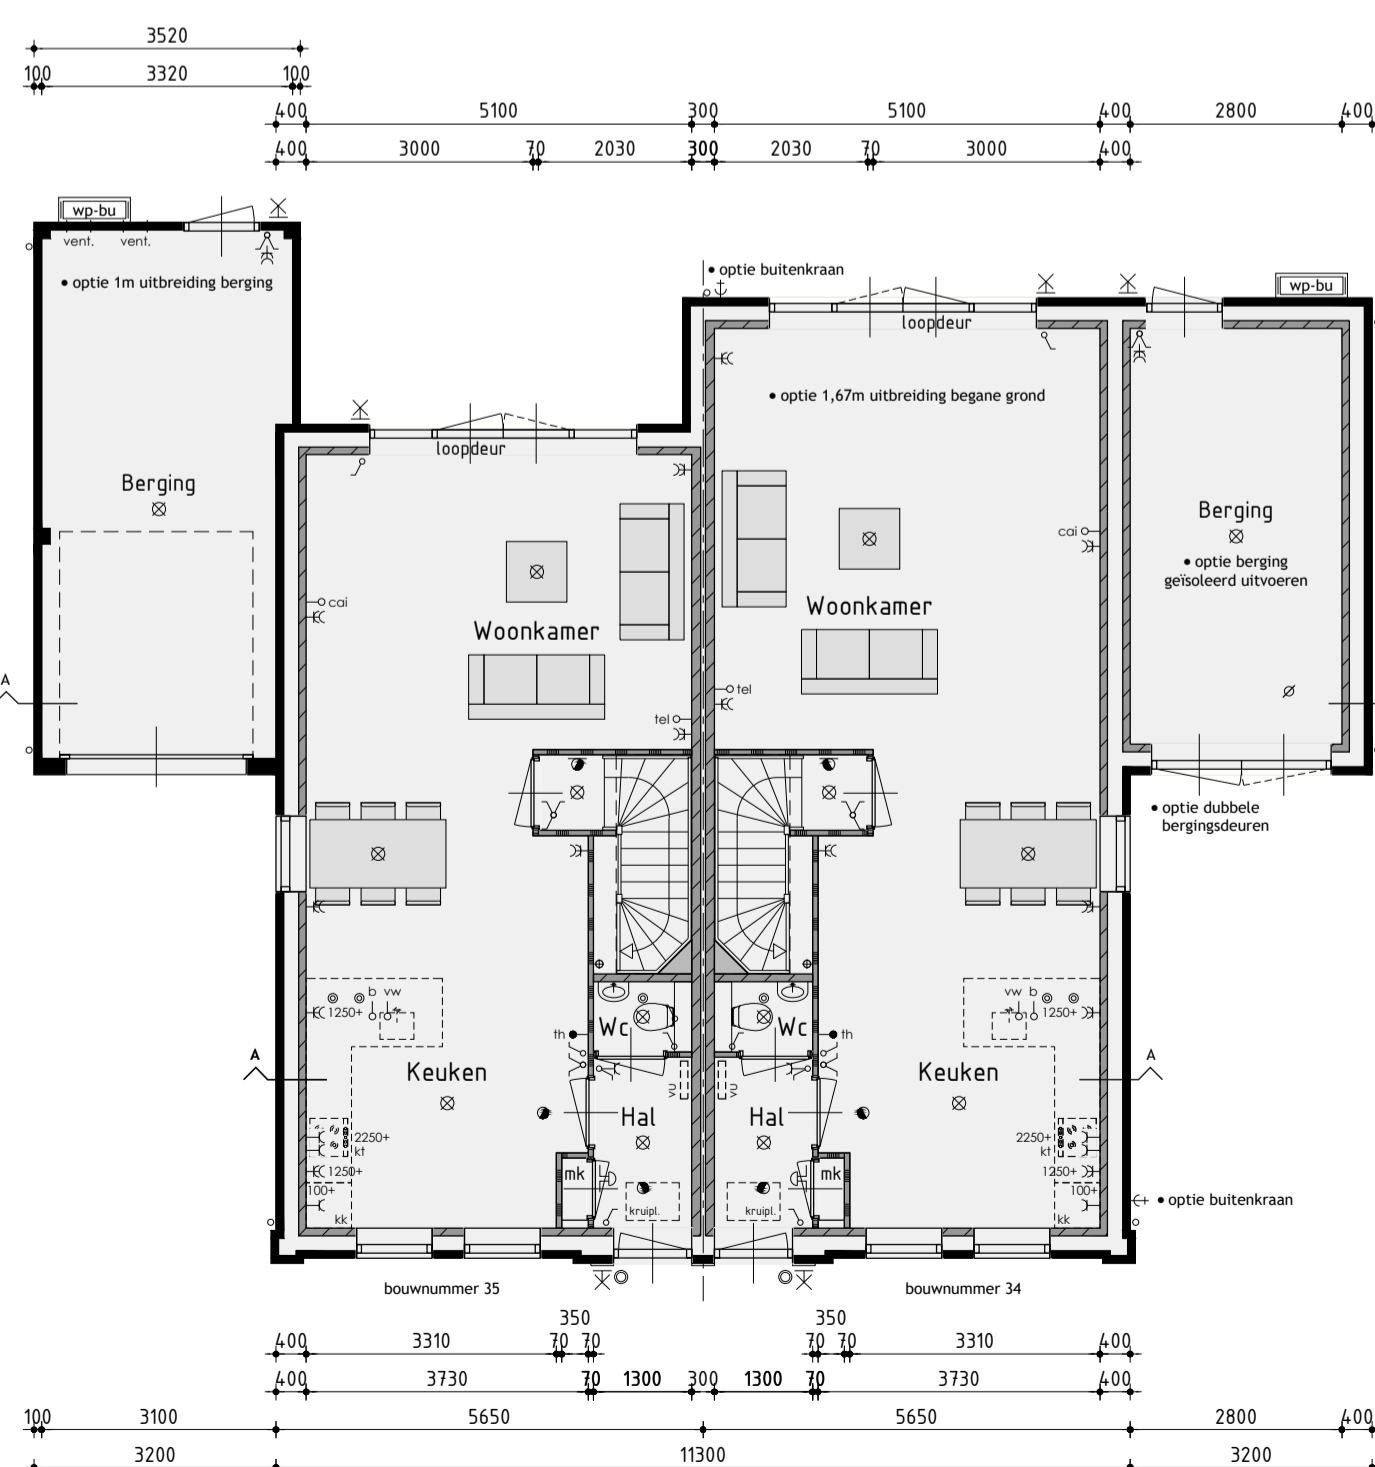


Begane grond

v.z.v. vloerverwarming exclusief berging

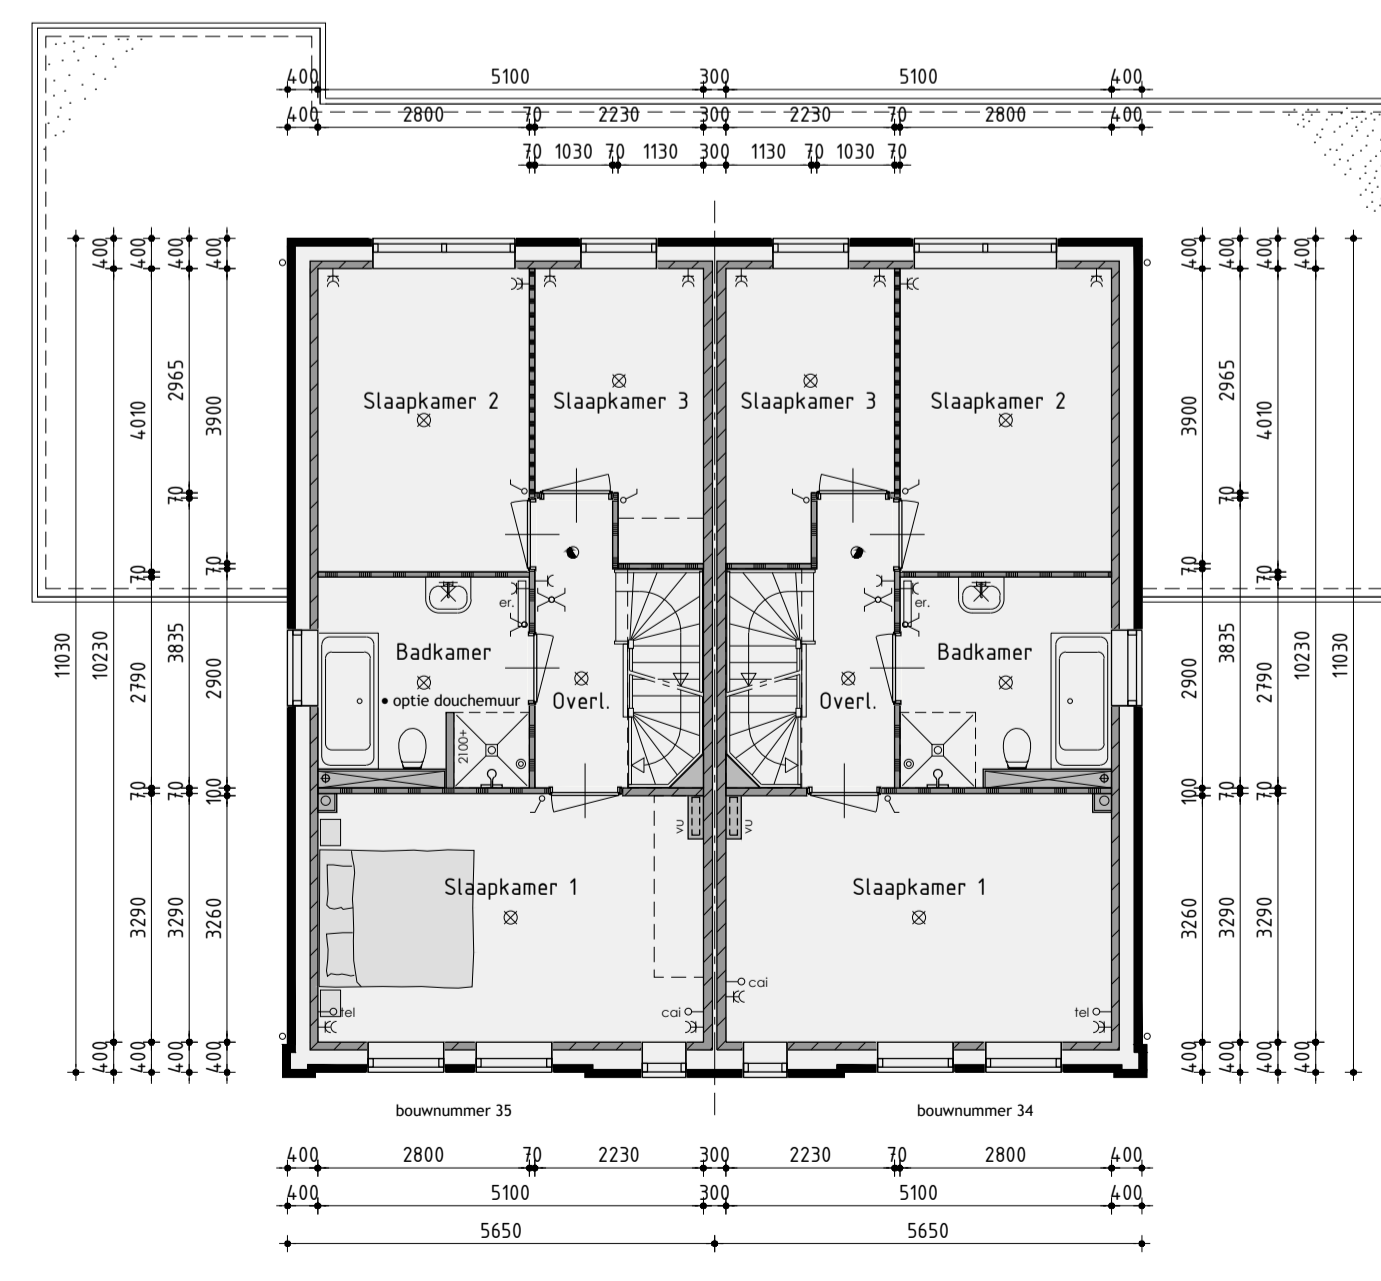

1ste Verdieping

v.z.v. vloerverwarming

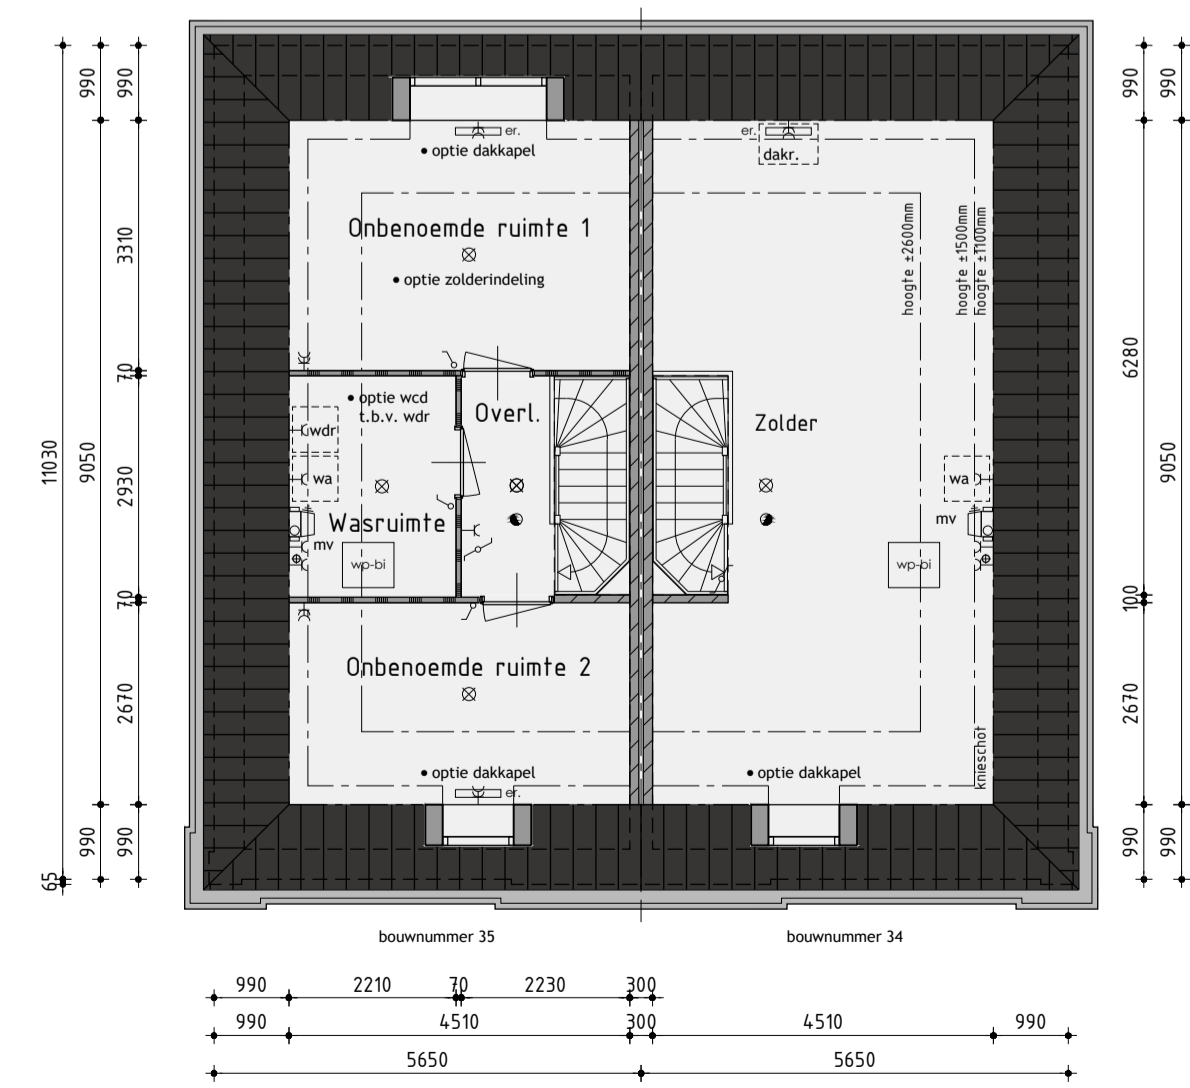

2de Verdieping

Woningtype F opties

Bouwnummer 34/35

Plan: Waterrijk deelgebied 3A cluster 2 en 3 te Oosthuizen.
Gemeente Edam-Volendam

Ontwikkeling: **bpd** Realisatie en kopersbegeleiding: **KAANERPROFESOR KUIN bv**
Amsterdam De Tocht 5 1611 HT Bovenkarspel (0228) 51 13 13 info@kuinbv.nl
Getekend: Roy Zwagemaker
Formaat: A1
Schaal: 1:100

Verkooptekening

Datum 1	11-05-2020	Datum 9	
Datum 2	10-06-2020	Datum 10	
Datum 3	01-12-2020 bestektekening	Datum 11	
Datum 4	13-01-2021	Datum 12	
Datum 5	11-03-2021	Datum 13	
Datum 6		Datum 14	
Datum 7		Datum 15	
Datum 8		Datum 16	

De Wolff & PARTNERS
Zesstedenweg 205A | 1613 JD Grootebroek
T. 0228 56 50 90 | F. 0228 56 50 99
www.dewolffpartners.nl
Ruben de Kraker | Yuri Blankendaal

Werknummer 20328

V-05.0