


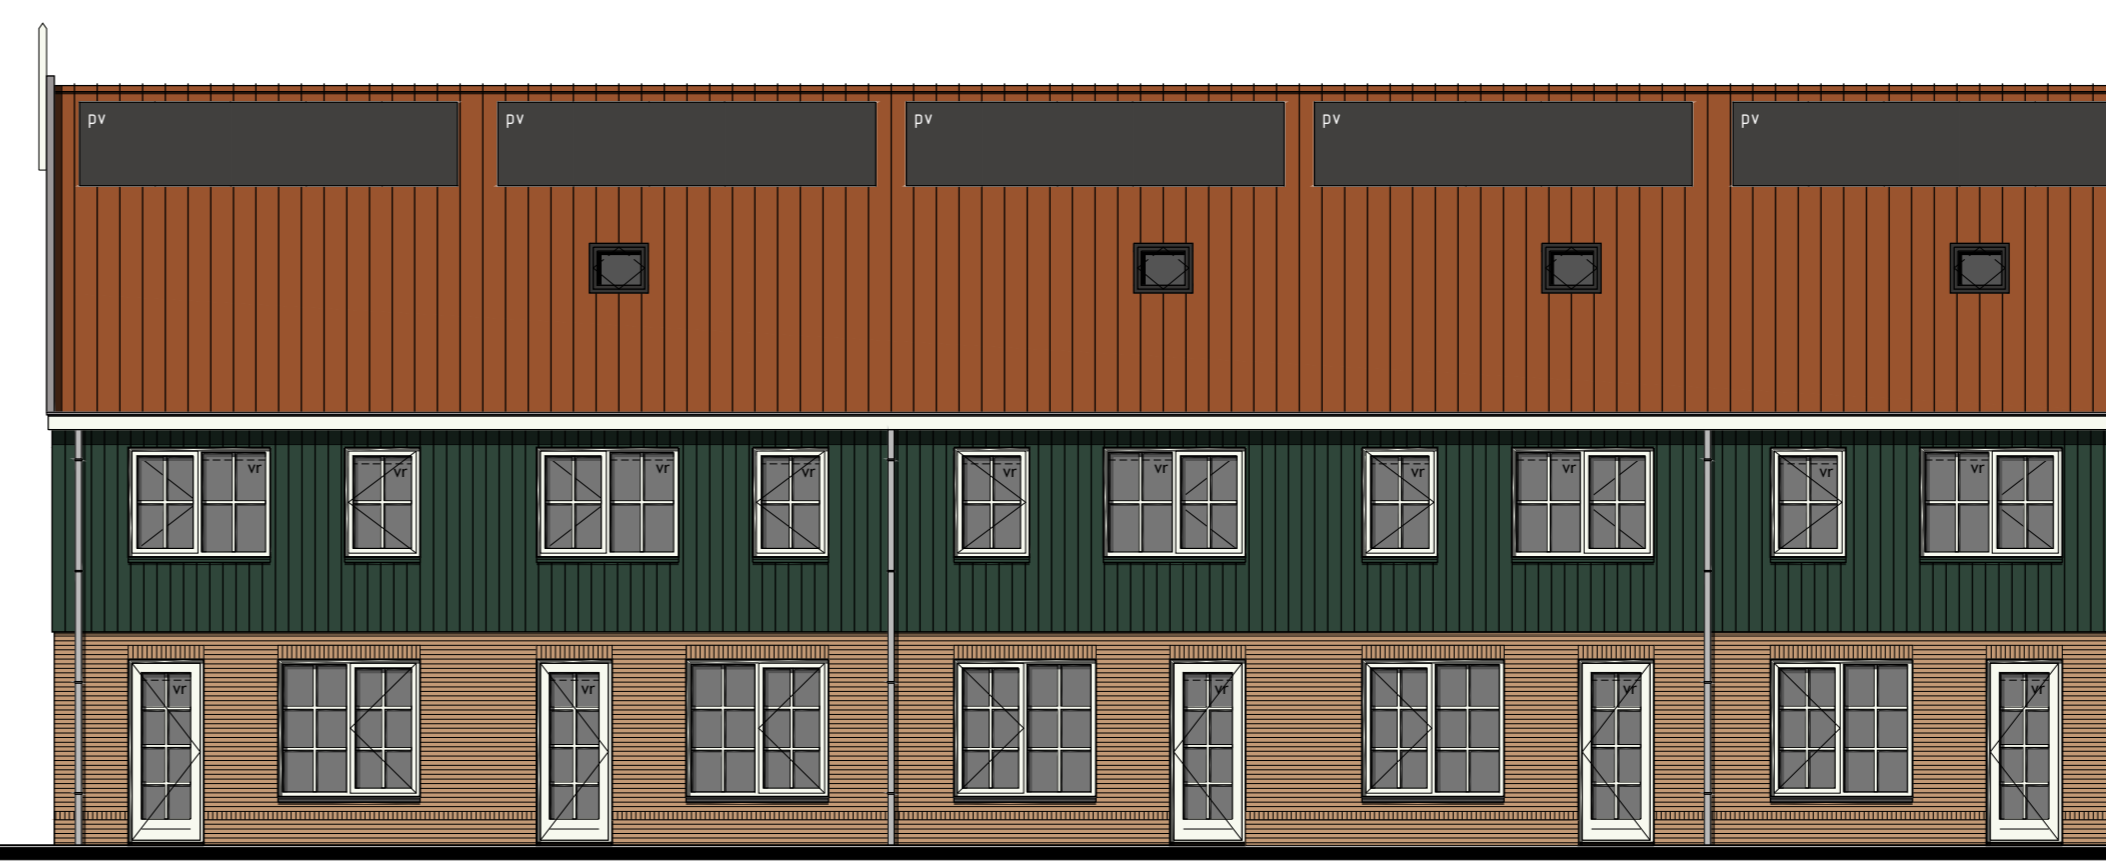

Voorgevel



Rechter zijgevel



Achtergevel





Linker zijgevel




Tuinberging bouwnummer 37
Plaats volgens situatie

Tuinberging bouwnummer 38/39
Plaats volgens situatie

Tuinberging bouwnummer 40 en 41
Plaats volgens situatie

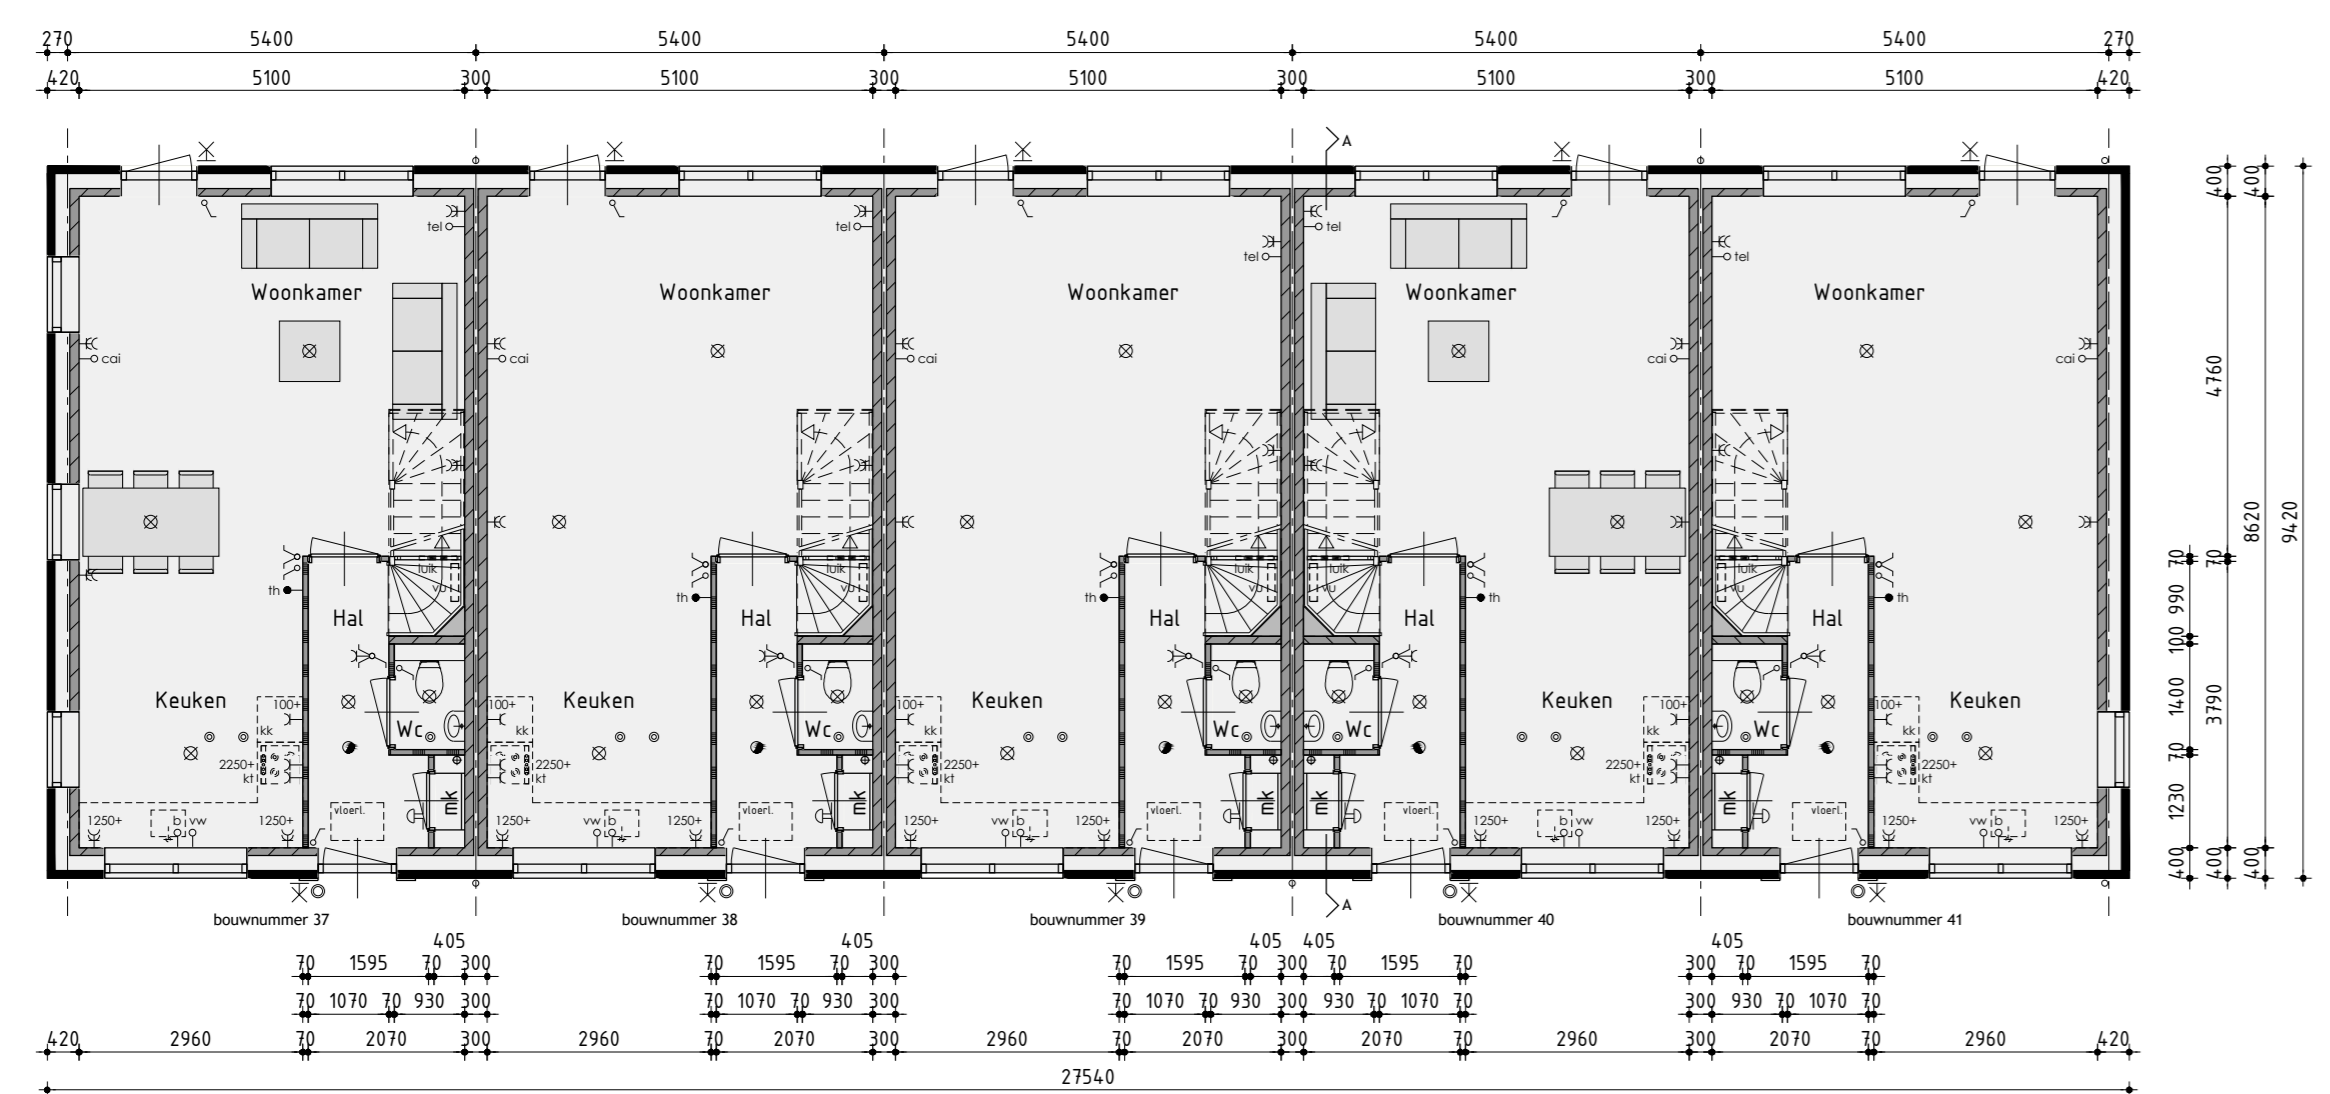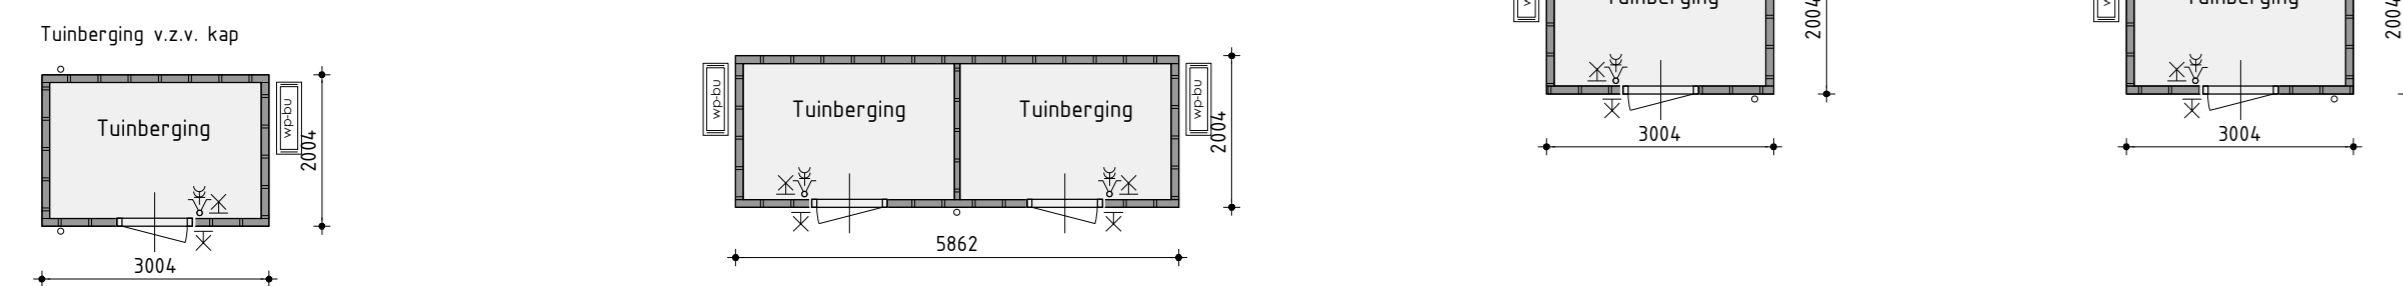

Begane grond
v.z.v. vloerverwarming

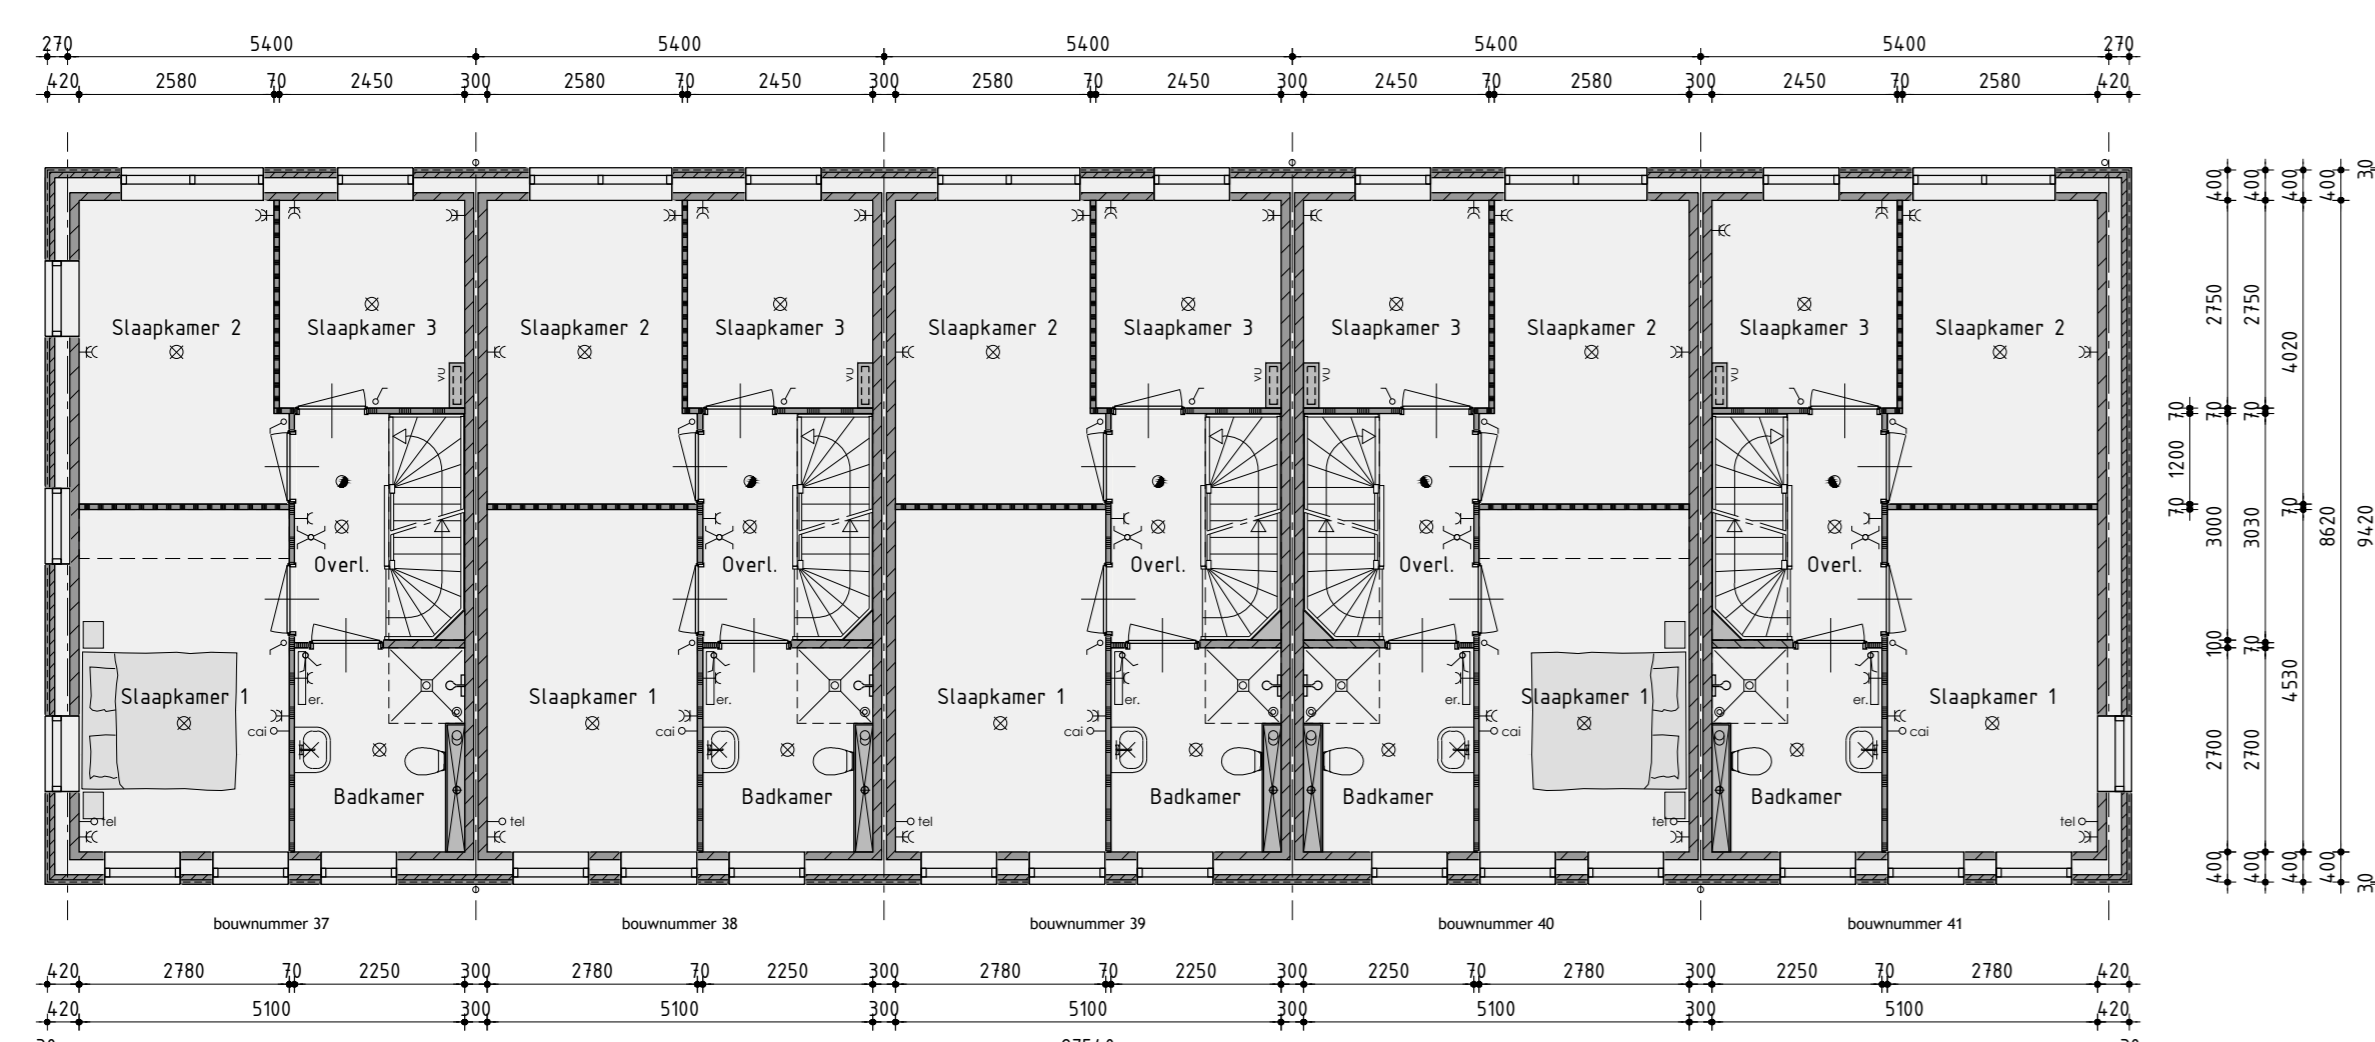

1ste verdieping
v.z.v. vloerverwarming

Kleurenschema


Onderdelen	Materiaal	Kleur
Gevels	Baksteen	Donker grijs gemaaserd
Gevelbeleding	Tuinscherm stroken	Digitaal groen
Dak	Keramische pan	Rood engobe
Raamprofiels t.p.v. metselwerk	Keramisch	Zwart
Raamprofiels t.p.v. gewelkeleding	Aluminium	Dennergroen
Kozijnen	Hardhout	Gebroken wit
Erkende delen	Hardhout	Gebroken wit
Ruiken (op het glas)	Hardhout	Gebroken wit
Voordoer	Samengesteld	Dennergroen
Bovenramen	Hout	Gebroken wit
Overstekingvering plaatdak	Aluminium trim	Grijs
Hemelwaterafvoer	PVC	Grijs
Ventilatieopeningen	Aluminium	Blauw gemaaserd
Tuinberging	Grimpgegaard maaidou	Dennergroen
Goof Tuinberging bouw 13	PVC	Grijs
Dak Tuinberging bouw 13	Keramische pan	Rood engobe
Overstekingvering Tuinberging	Aluminium trim	Natuur
Deur Tuinberging	Samengesteld	Dennergroen
Oversteking glas	Gesmeerd glas	Grijs

Renvooi


- gebouwen binnen vloerwerk
- siften v.z.v. gevelbeleding
- kalkzandsteen valwerk
- kalkzandsteen antarkoza woningbeschermende spouwruimte
- lichte schiedingswand gestokken standaard
- lichte schiedingswand gestokken zwaar
- houtskeldebouw

Renvooi

- ⊙ platendichtaansluitpunt
- ⊙ wanddichtaansluitpunt
- ∠ enkele schakelaar
- ∠ dubbele schakelaar
- ∠ wissel schakelaar
- ∠ enkele wandcontactdoos geard
- ∠ dubbele wandcontactdoos geard
- ∠ onbedrade aansluiting telefoon
- ∠ onbedrade aansluiting centrale antenne inrichting
- ∠ onbedrade aansluiting elektrisch kooktoestel
- ∠ onbedrade aansluiting solar
- ∠ onbedrade aansluiting vaatwasser
- ∠ thermotoest
- ∠ buitekraan
- ∠ rookleider
- ∠ opstelplaats voor haakketel
- ∠ opstelplaats voor wasafwater
- ∠ opstelplaats voor wasdroger
- ∠ elektrische radiator (plaats en afmeting indicatief)
- ∠ bedrukker
- ∠ bel
- ∠ mechanische ventilatie-unit (plaats en afmeting indicatief)
- ∠ ventilatorrooster
- ∠ wand afzuigventiel mechanische ventilatie
- ∠ plafond afzuigventiel mechanische ventilatie
- ∠ dakdoorvoer t.b.v. ventilatie
- ∠ warmtepomp binnen-unit (plaats en afmeting indicatief)
- ∠ warmtepomp buiten-unit (plaats en afmeting indicatief)
- ∠ verdeelunit t.b.v. vloerverwarming
- ∠ v.z.v. gemeenschappelijke begazing (Gloribel t.p.g.)
- ∠ v.z.v. walfreundelijke begazing
- ∠ v.z.v. v.z.v. p-panels (afmeting, aantal en ligging indicatief)

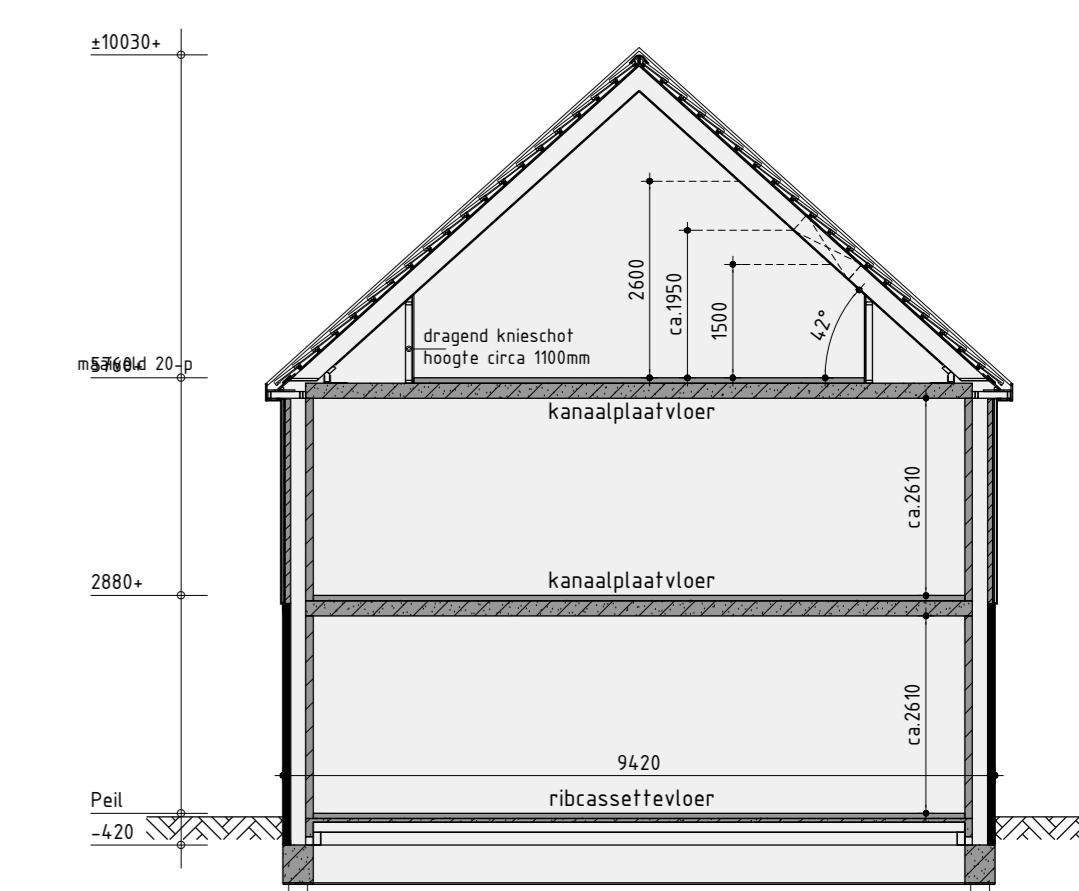

Principe doorsnede A-A

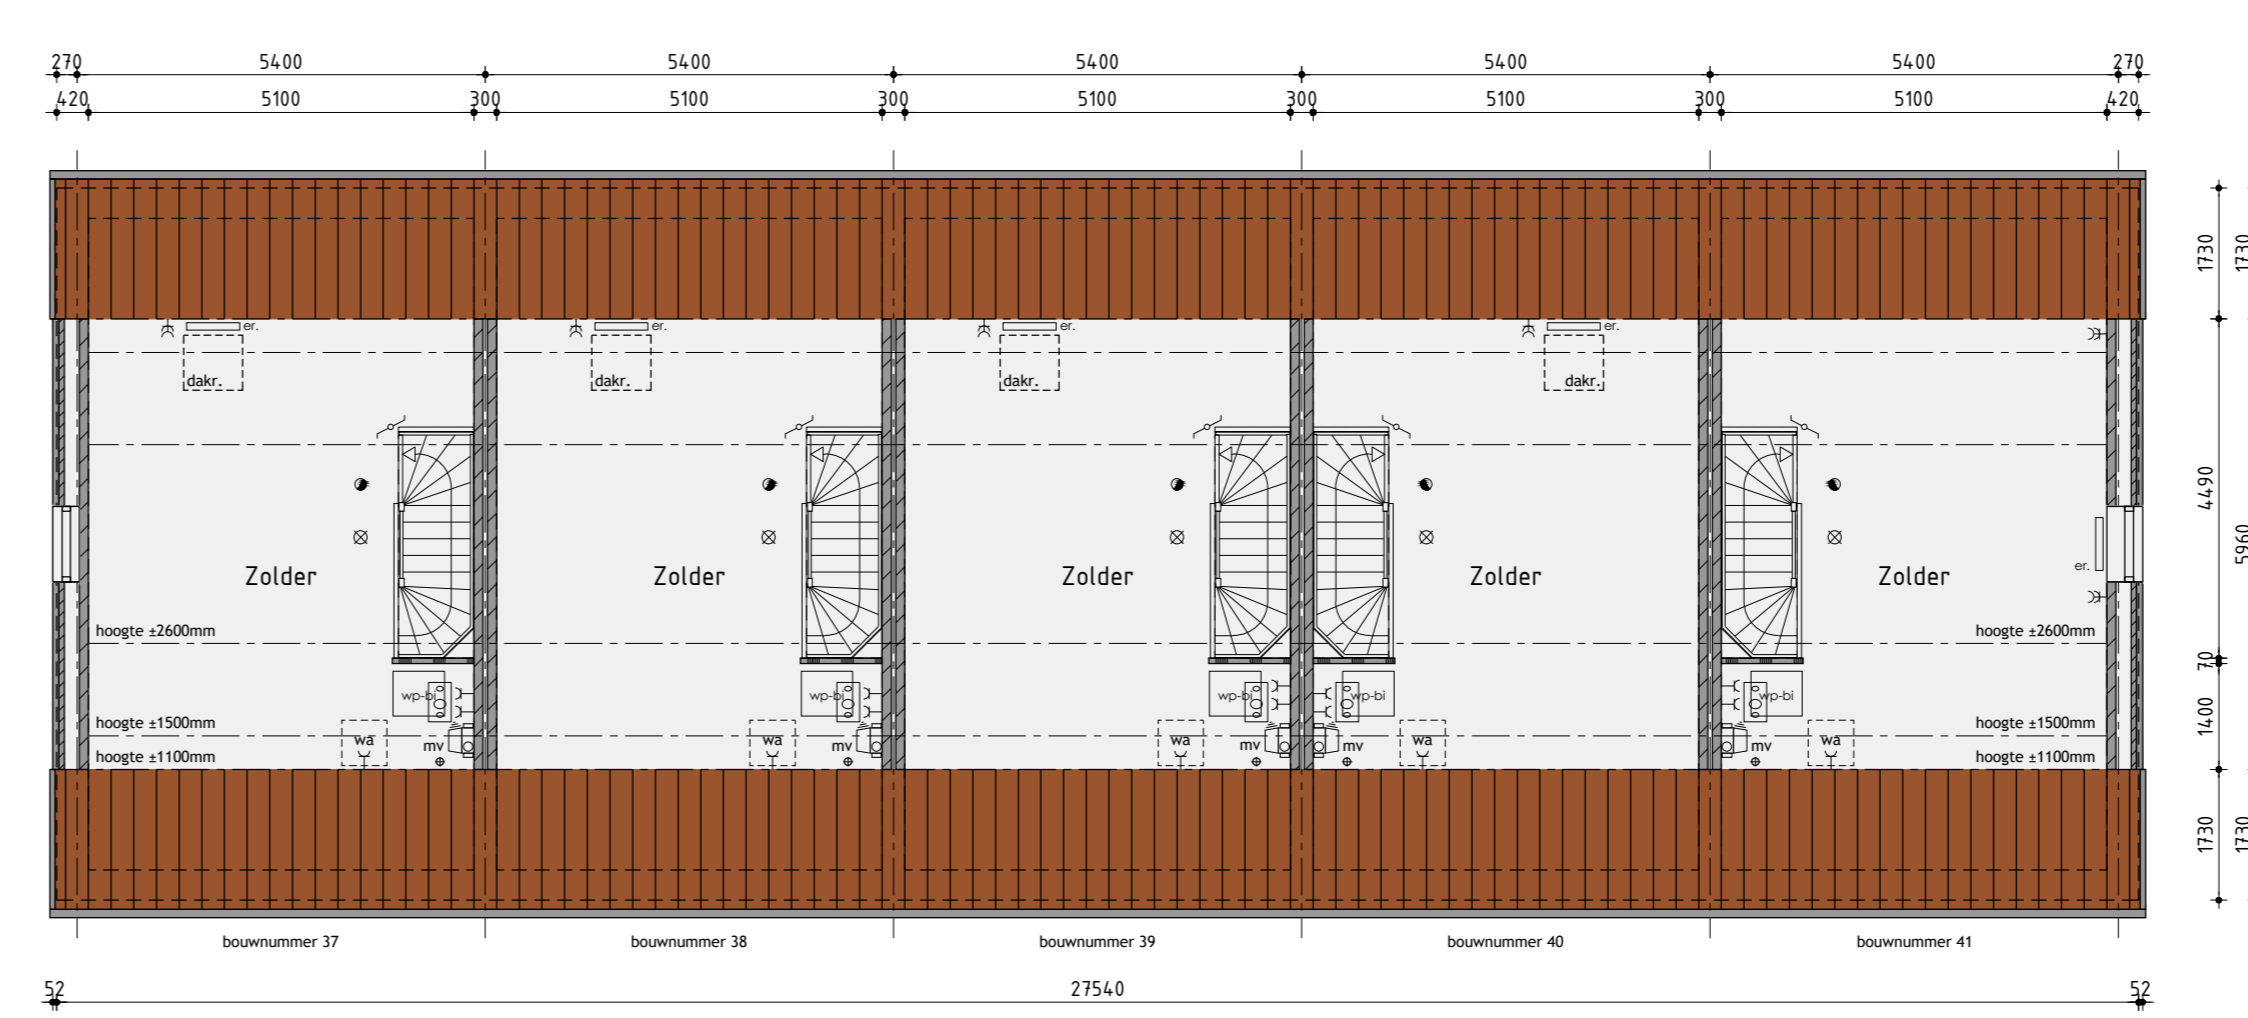

2de verdieping
v.z.v. vloerverwarming

Woningtype A
Bouwnummer 37 t/m 41

Plan: Waterrijk deelgebied 3A cluster 2 en 3 te Oosthuizen.
 Gemeente Edam-Volendam

Ontwikkelaar: Realisatie en kopendebeiding
bpd **KUIN bv**
 De Tocht 5 1633 HT Bovenkarspel
 020 315 12 12 info@kuinbv.nl

Getekend: Roy Zwagemaker
 Formaat: A0
 Schaal: 1:100

Verkooptekening

Datum 1: 11-05-2020	Datum 9: 11-05-2020
Datum 2: 30-06-2020	Datum 10: 11-05-2020
Datum 3: 02-12-2020 bestektekening	Datum 11: 11-05-2020
Datum 4: 13-01-2021	Datum 12: 11-05-2020
Datum 5: 11-03-2021	Datum 13: 11-05-2020
Datum 6: 11-05-2021	Datum 14: 11-05-2020
Datum 7: 11-05-2021	Datum 15: 11-05-2020
Datum 8: 11-05-2021	Datum 16: 11-05-2020

De Wolff & Partners
 Zeeheldenweg 101A | 1053 JD Grootebosk
 T: 020 88 25 31 | F: 020 88 55 99
 www.dewolffpartners.nl
 Buiten de Kamer | Voor Bankendat

Werknummer 20238
V-07.1

De Wolff & Partners © Deze tekening is eigendom van De Wolff & Partners en mag niet zonder haar toestemming worden verspreid of gereproduceerd.