


dakvlak voorzien van pv-panelen  
aantal en type conform EPC berekening

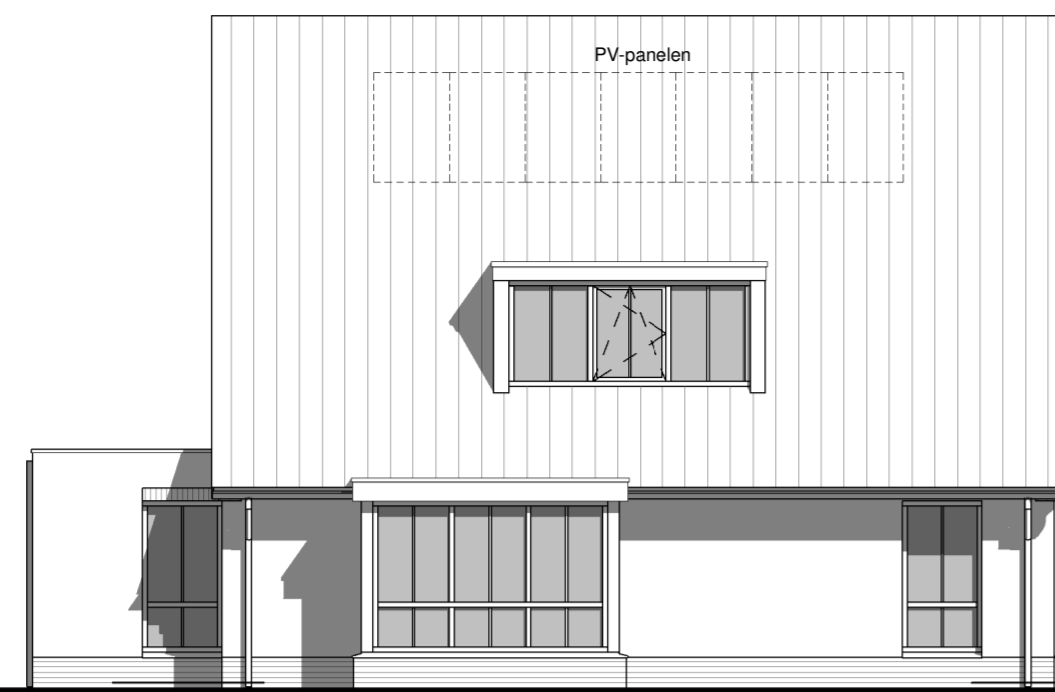


voorgevel  
1 : 100




linkergevel  
1 : 100




achtergevel  
1 : 100

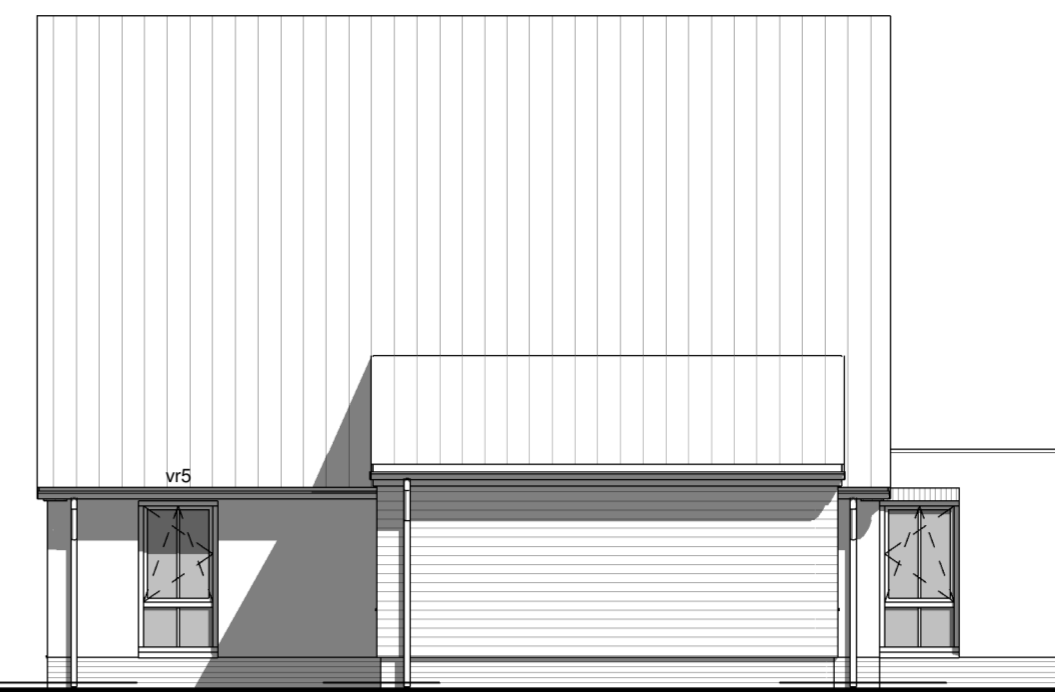


rechtergevel  
1 : 100

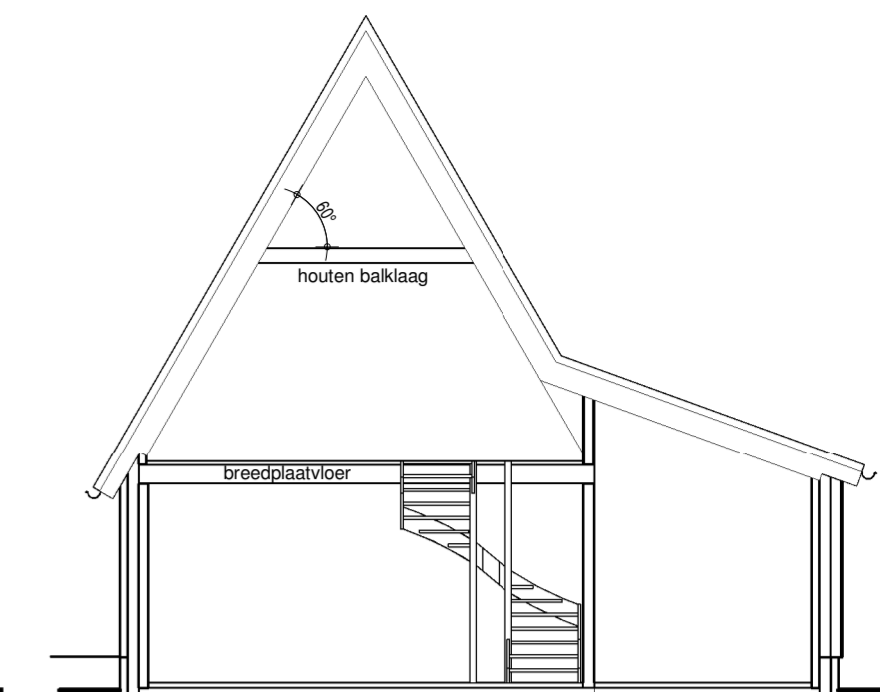


doorsnede  
1 : 100

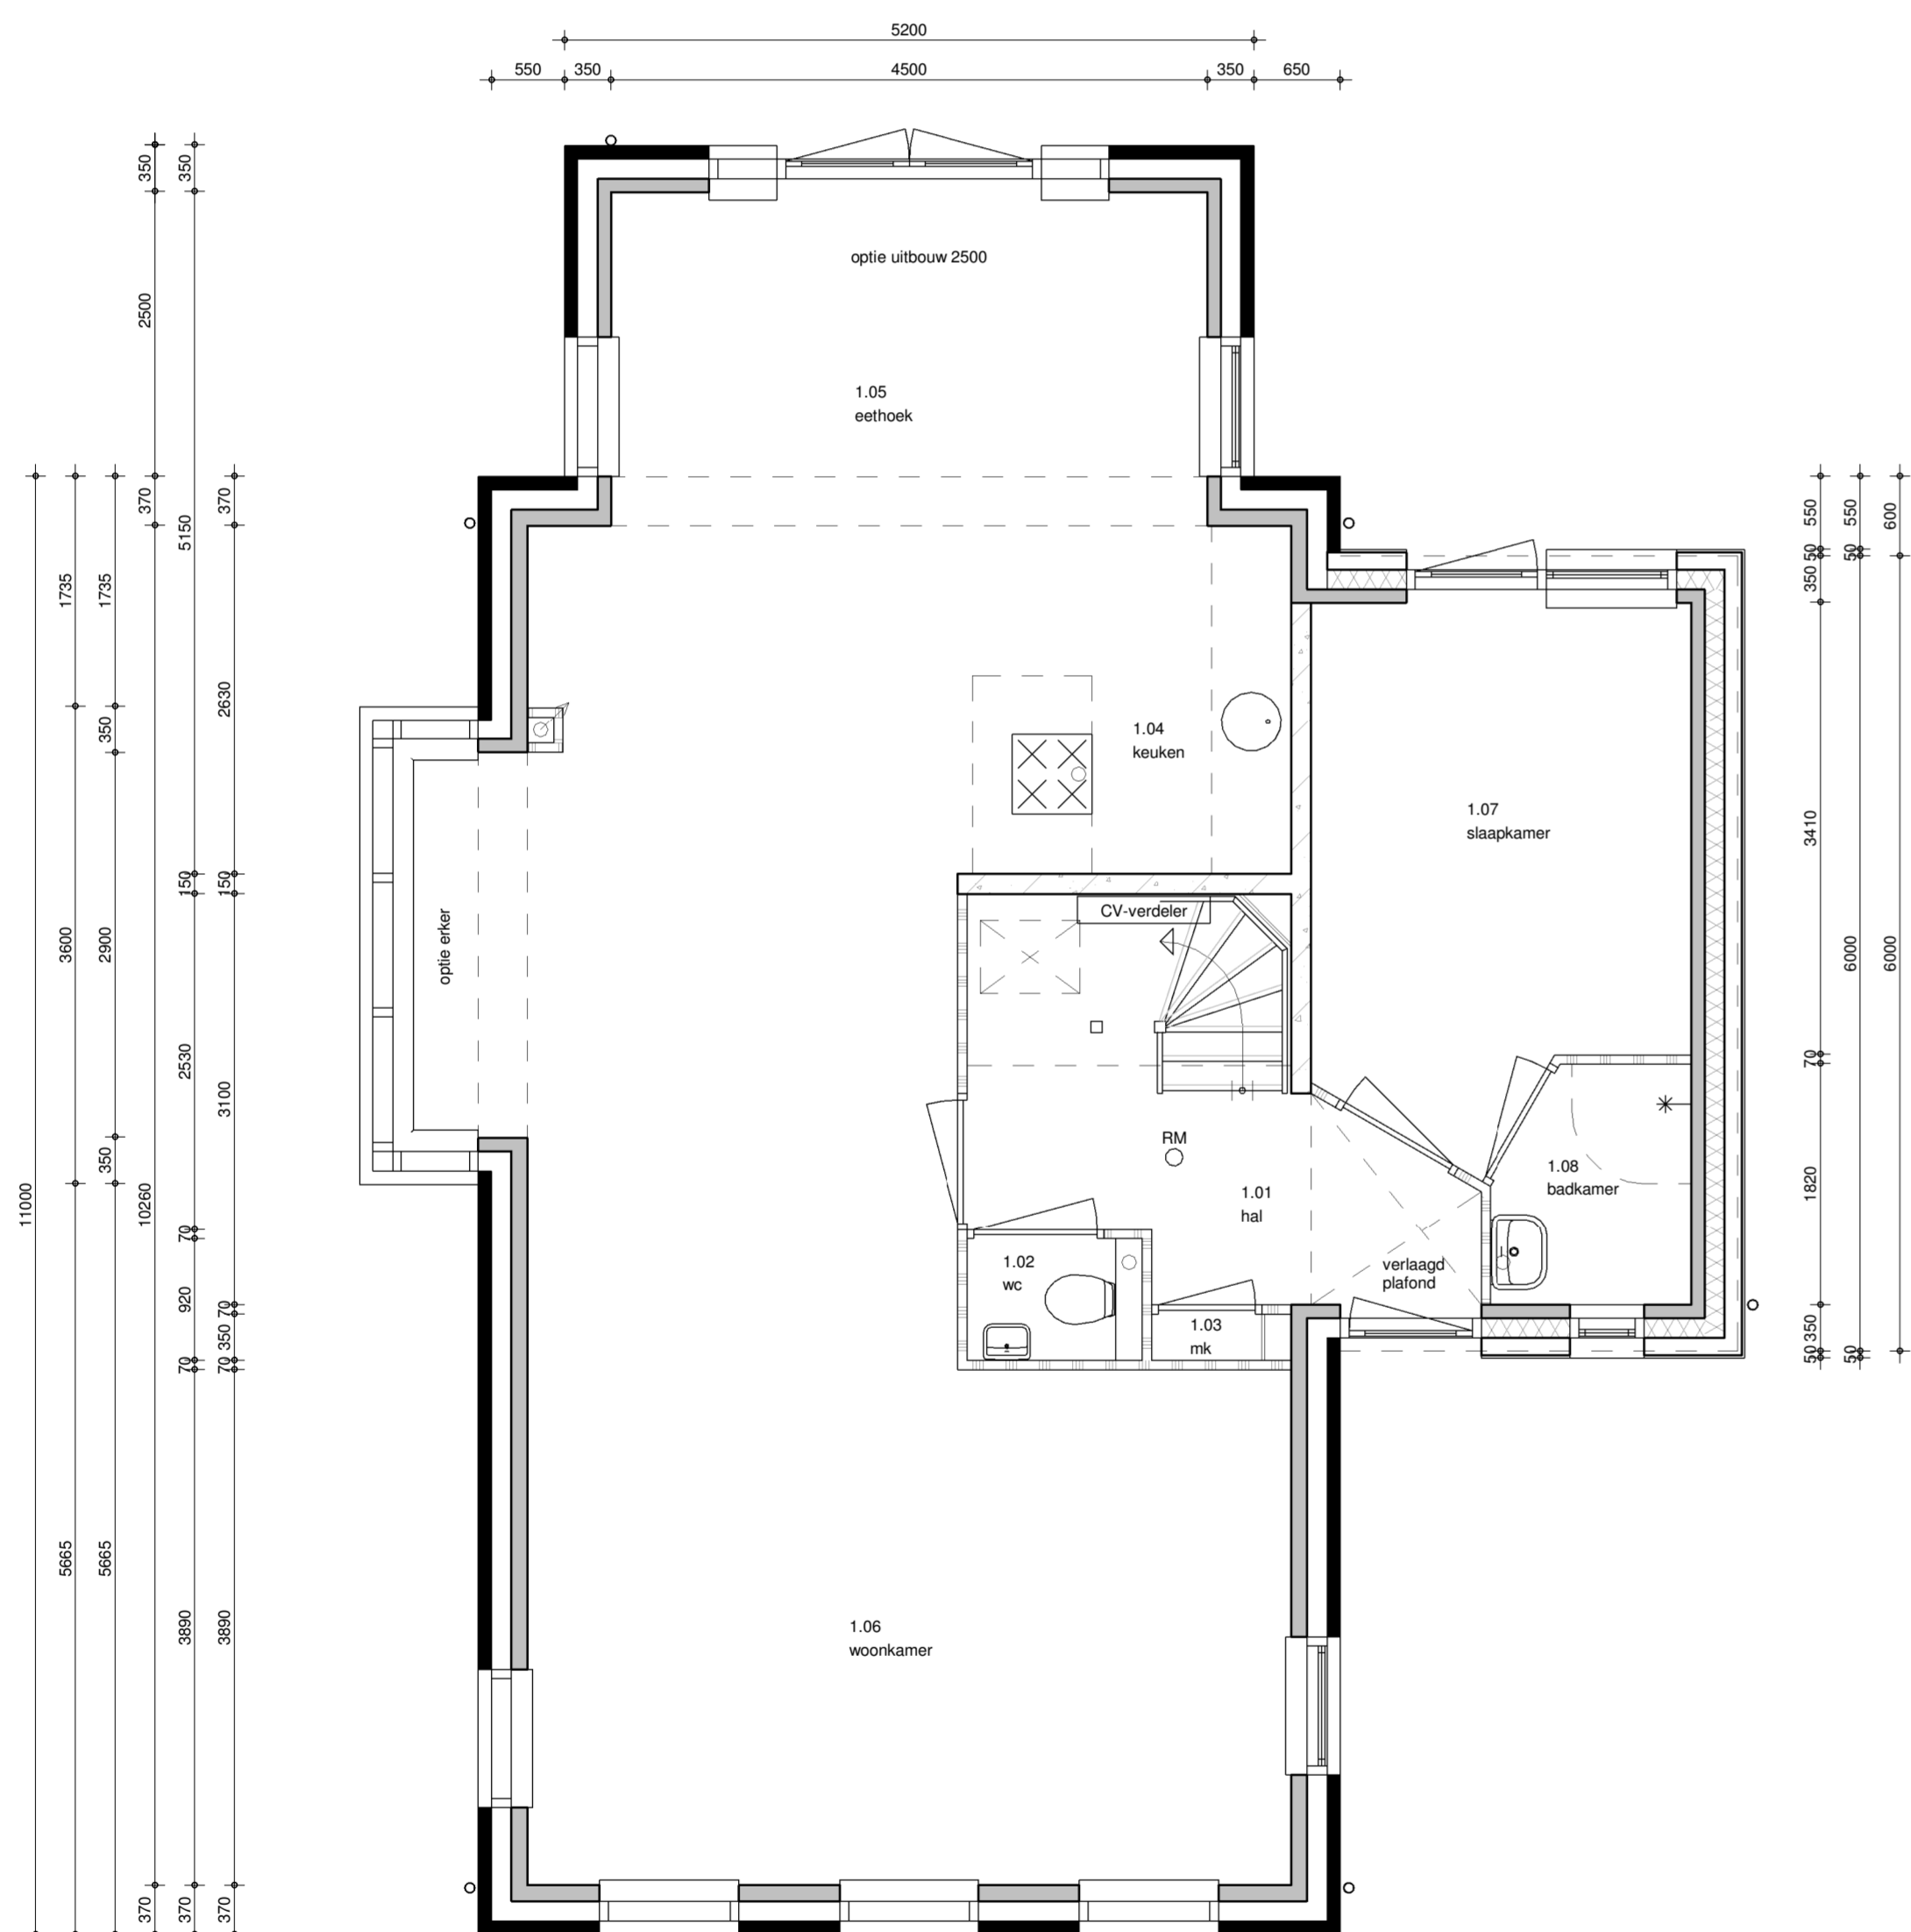

begane grond  
1 : 50

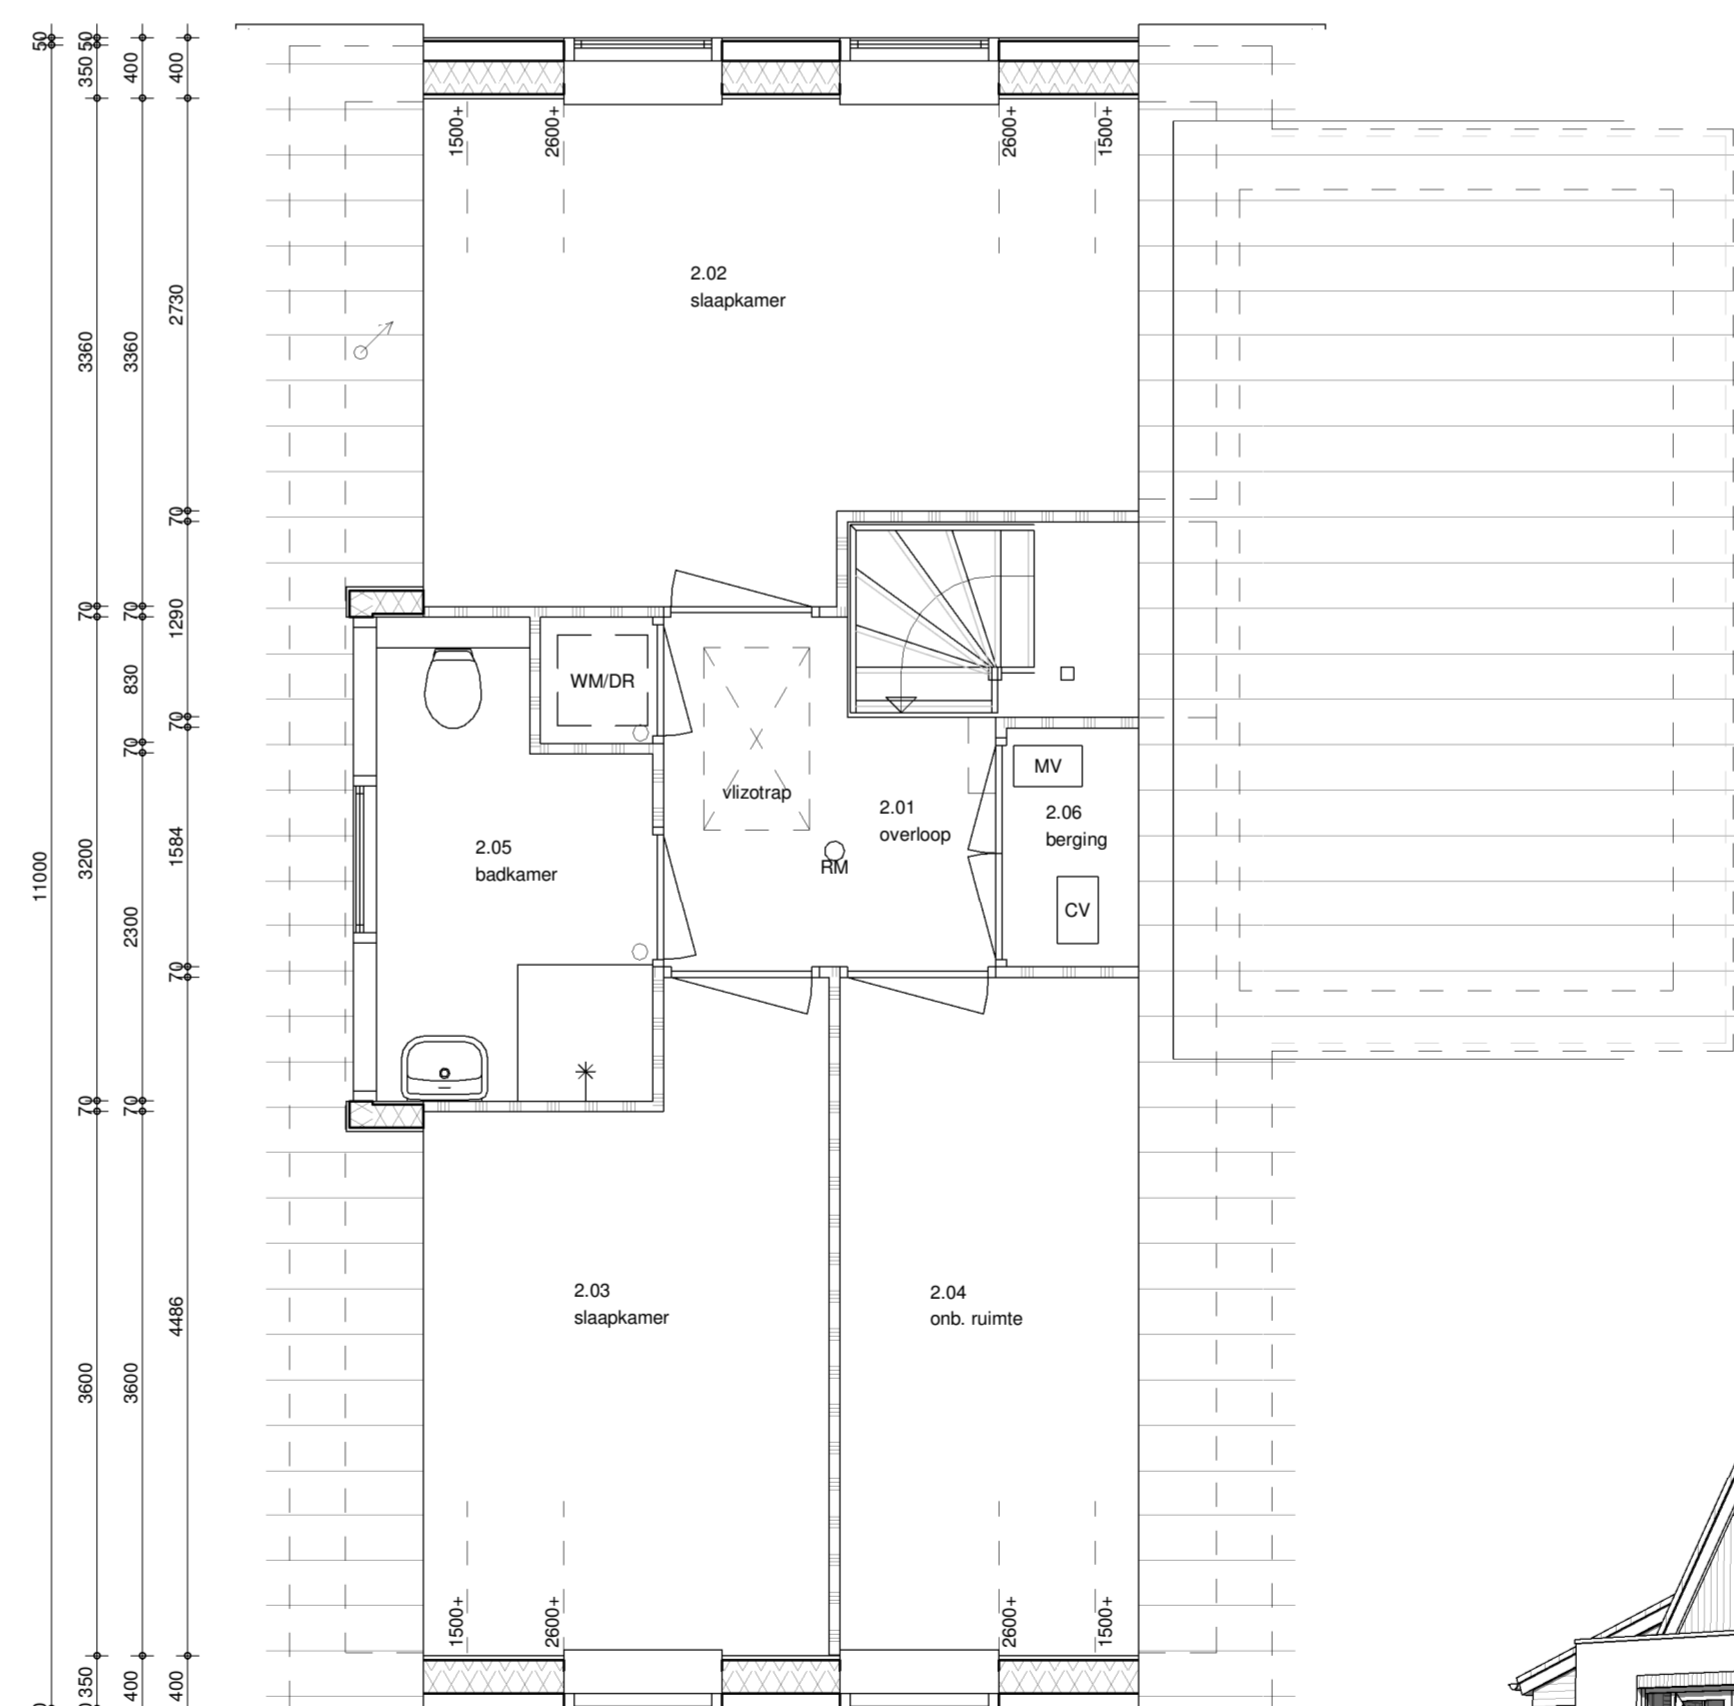

eerste verdieping  
1 : 50

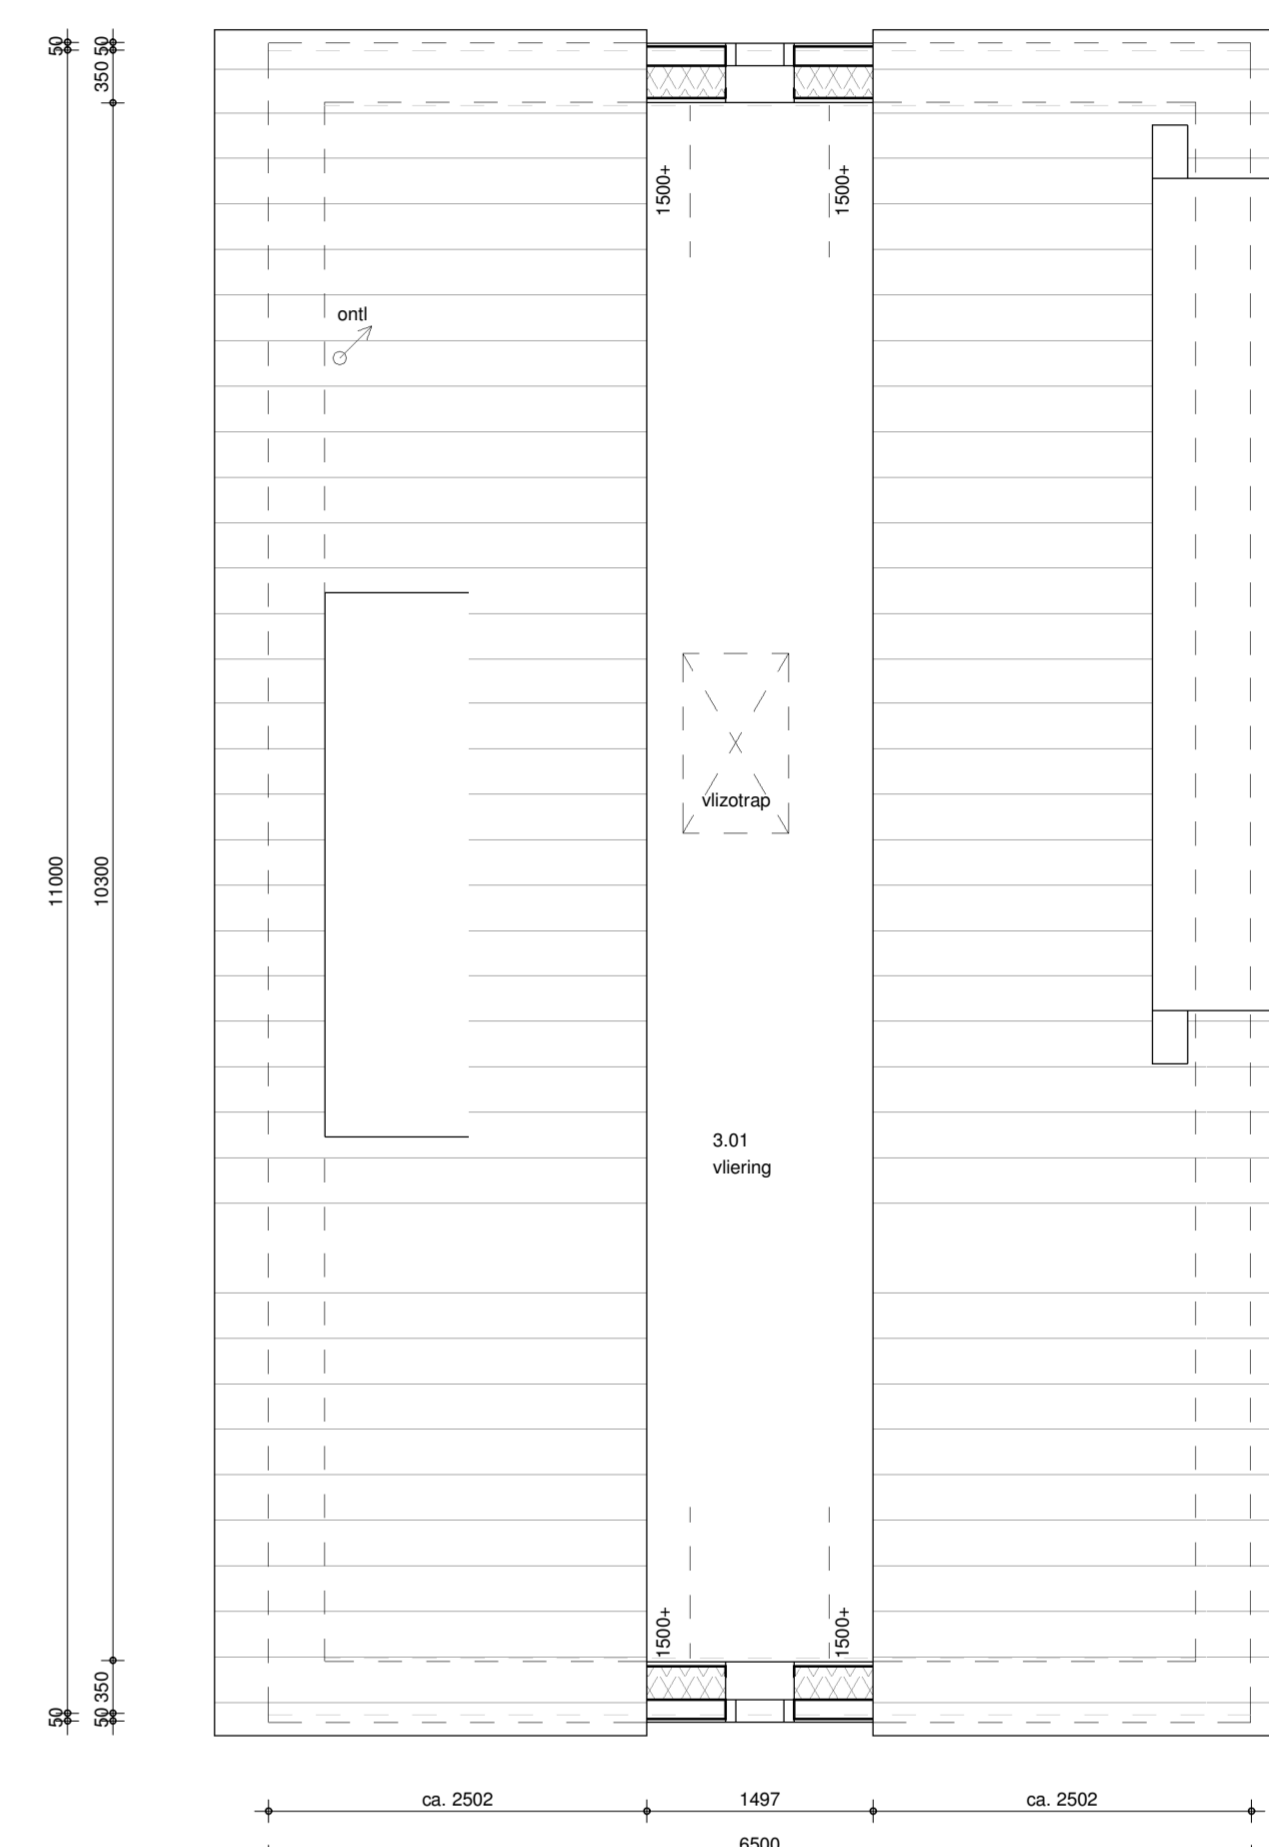

zolder  
1 : 50



**brummelhuis**  
mijn idee van wonen

www.brummelhuis.nl  
Tel. 038 - 7501930  
Grote Voot 221  
8041 BK Zwolle

opdrachtgever :  
project : nieuw te bouwen woning plan "Waterrijk - fase 2B - blok 10" te Oosthuizen  
tekeningnummer : KAO-05\_optie-1  
gewijzigd : a 13-06-2018 wb d g  
b 04-12-2018 ak e h  
c f i

type: **05\_Optie-1**  
werknr.: **18011**  
tekenaar: ak  
getekend: 17-04-2018