





voorgevel
1 : 100

linkergevel
1 : 100

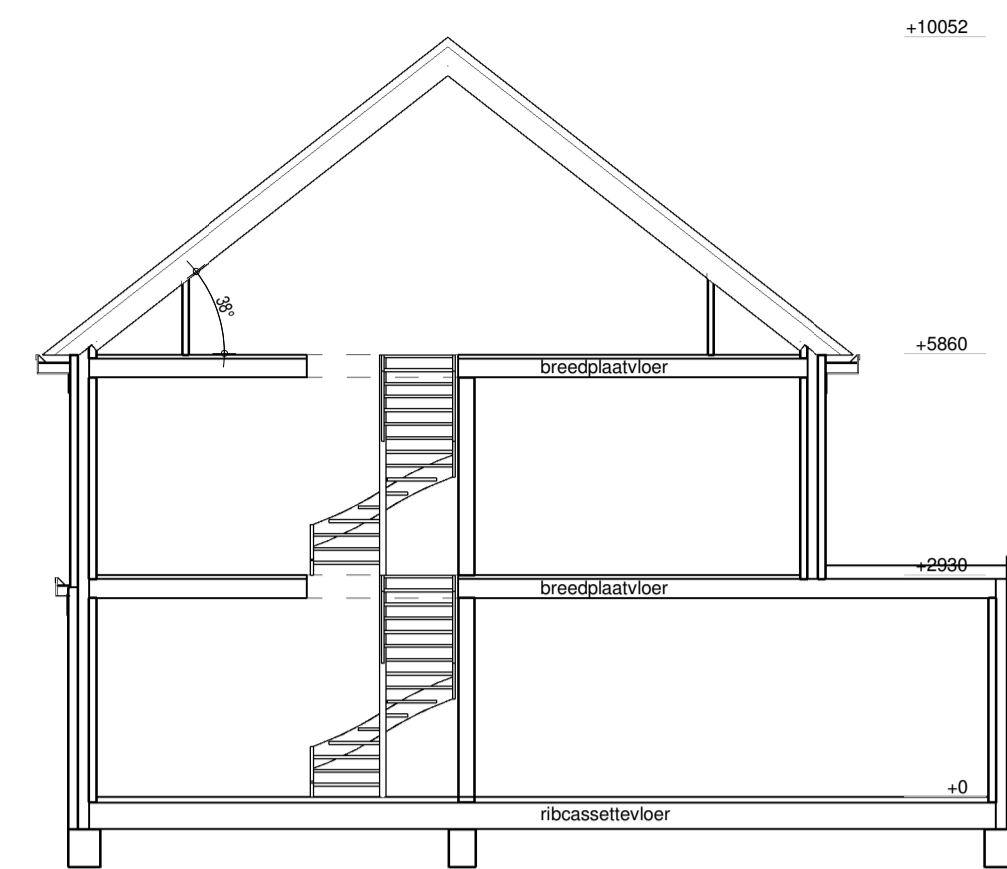

doorsnede
1 : 100

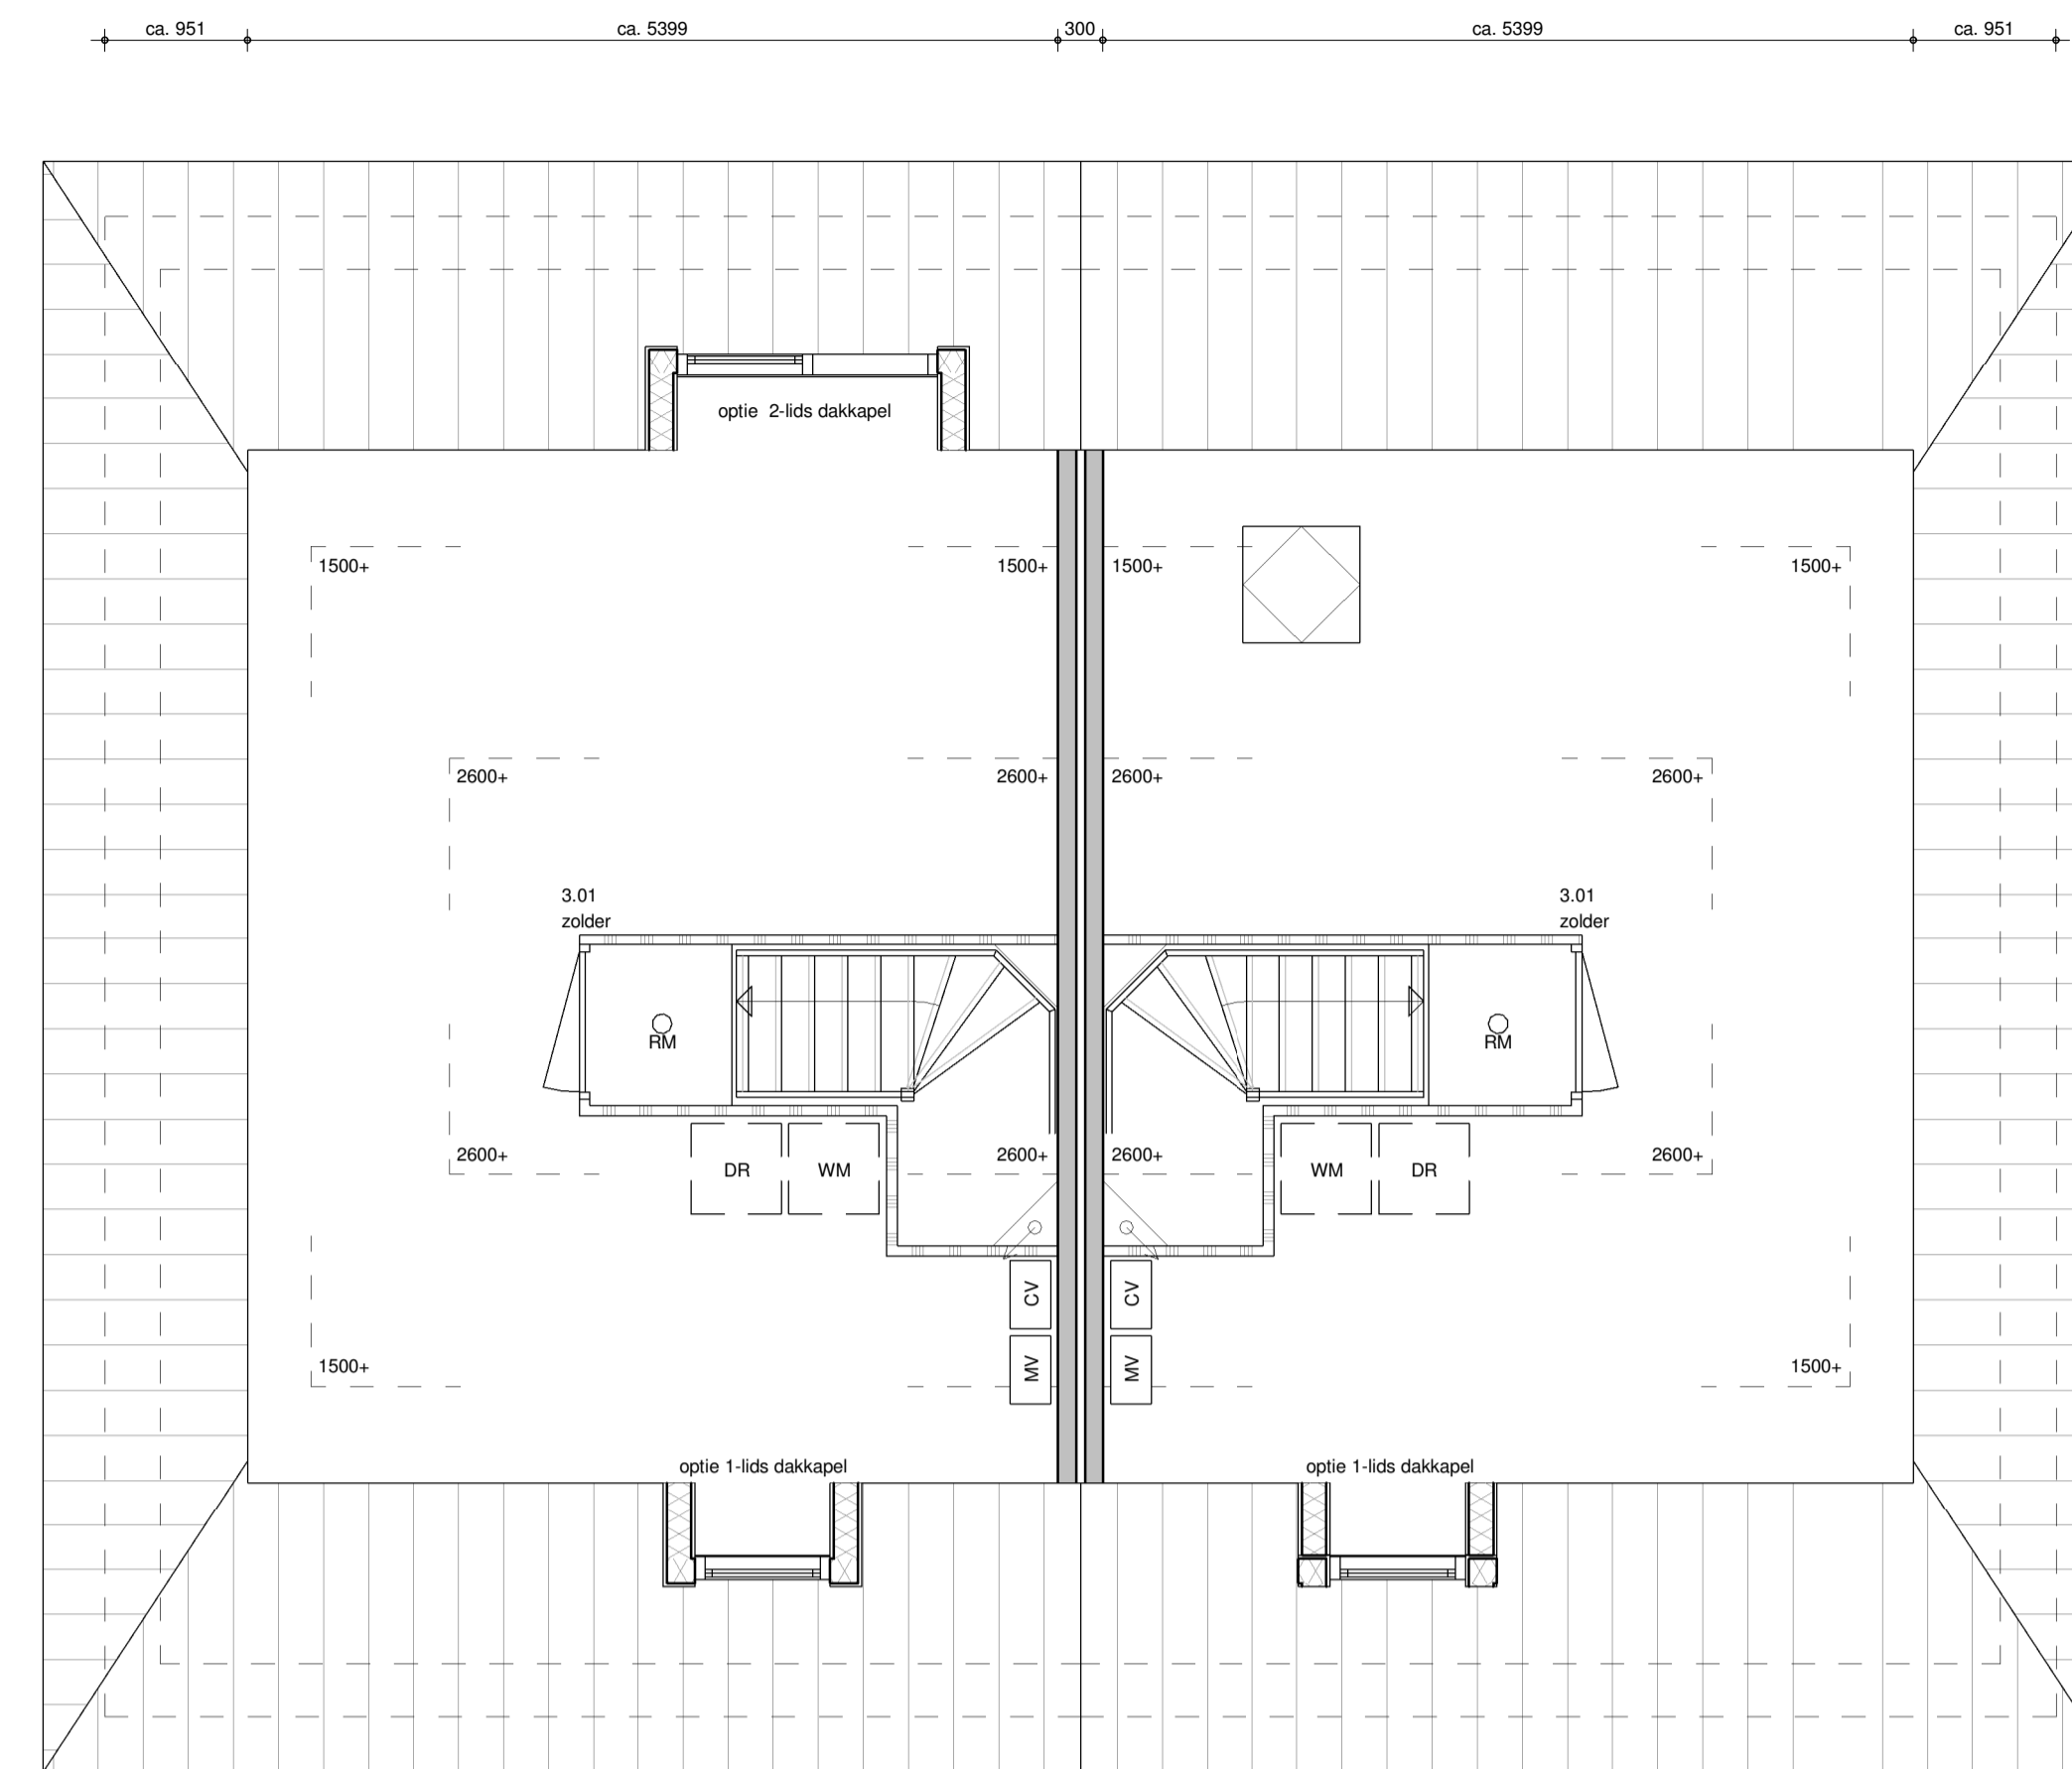


tweede verdieping
1 : 50




achtergevel
1 : 100

rechtergevel
1 : 100

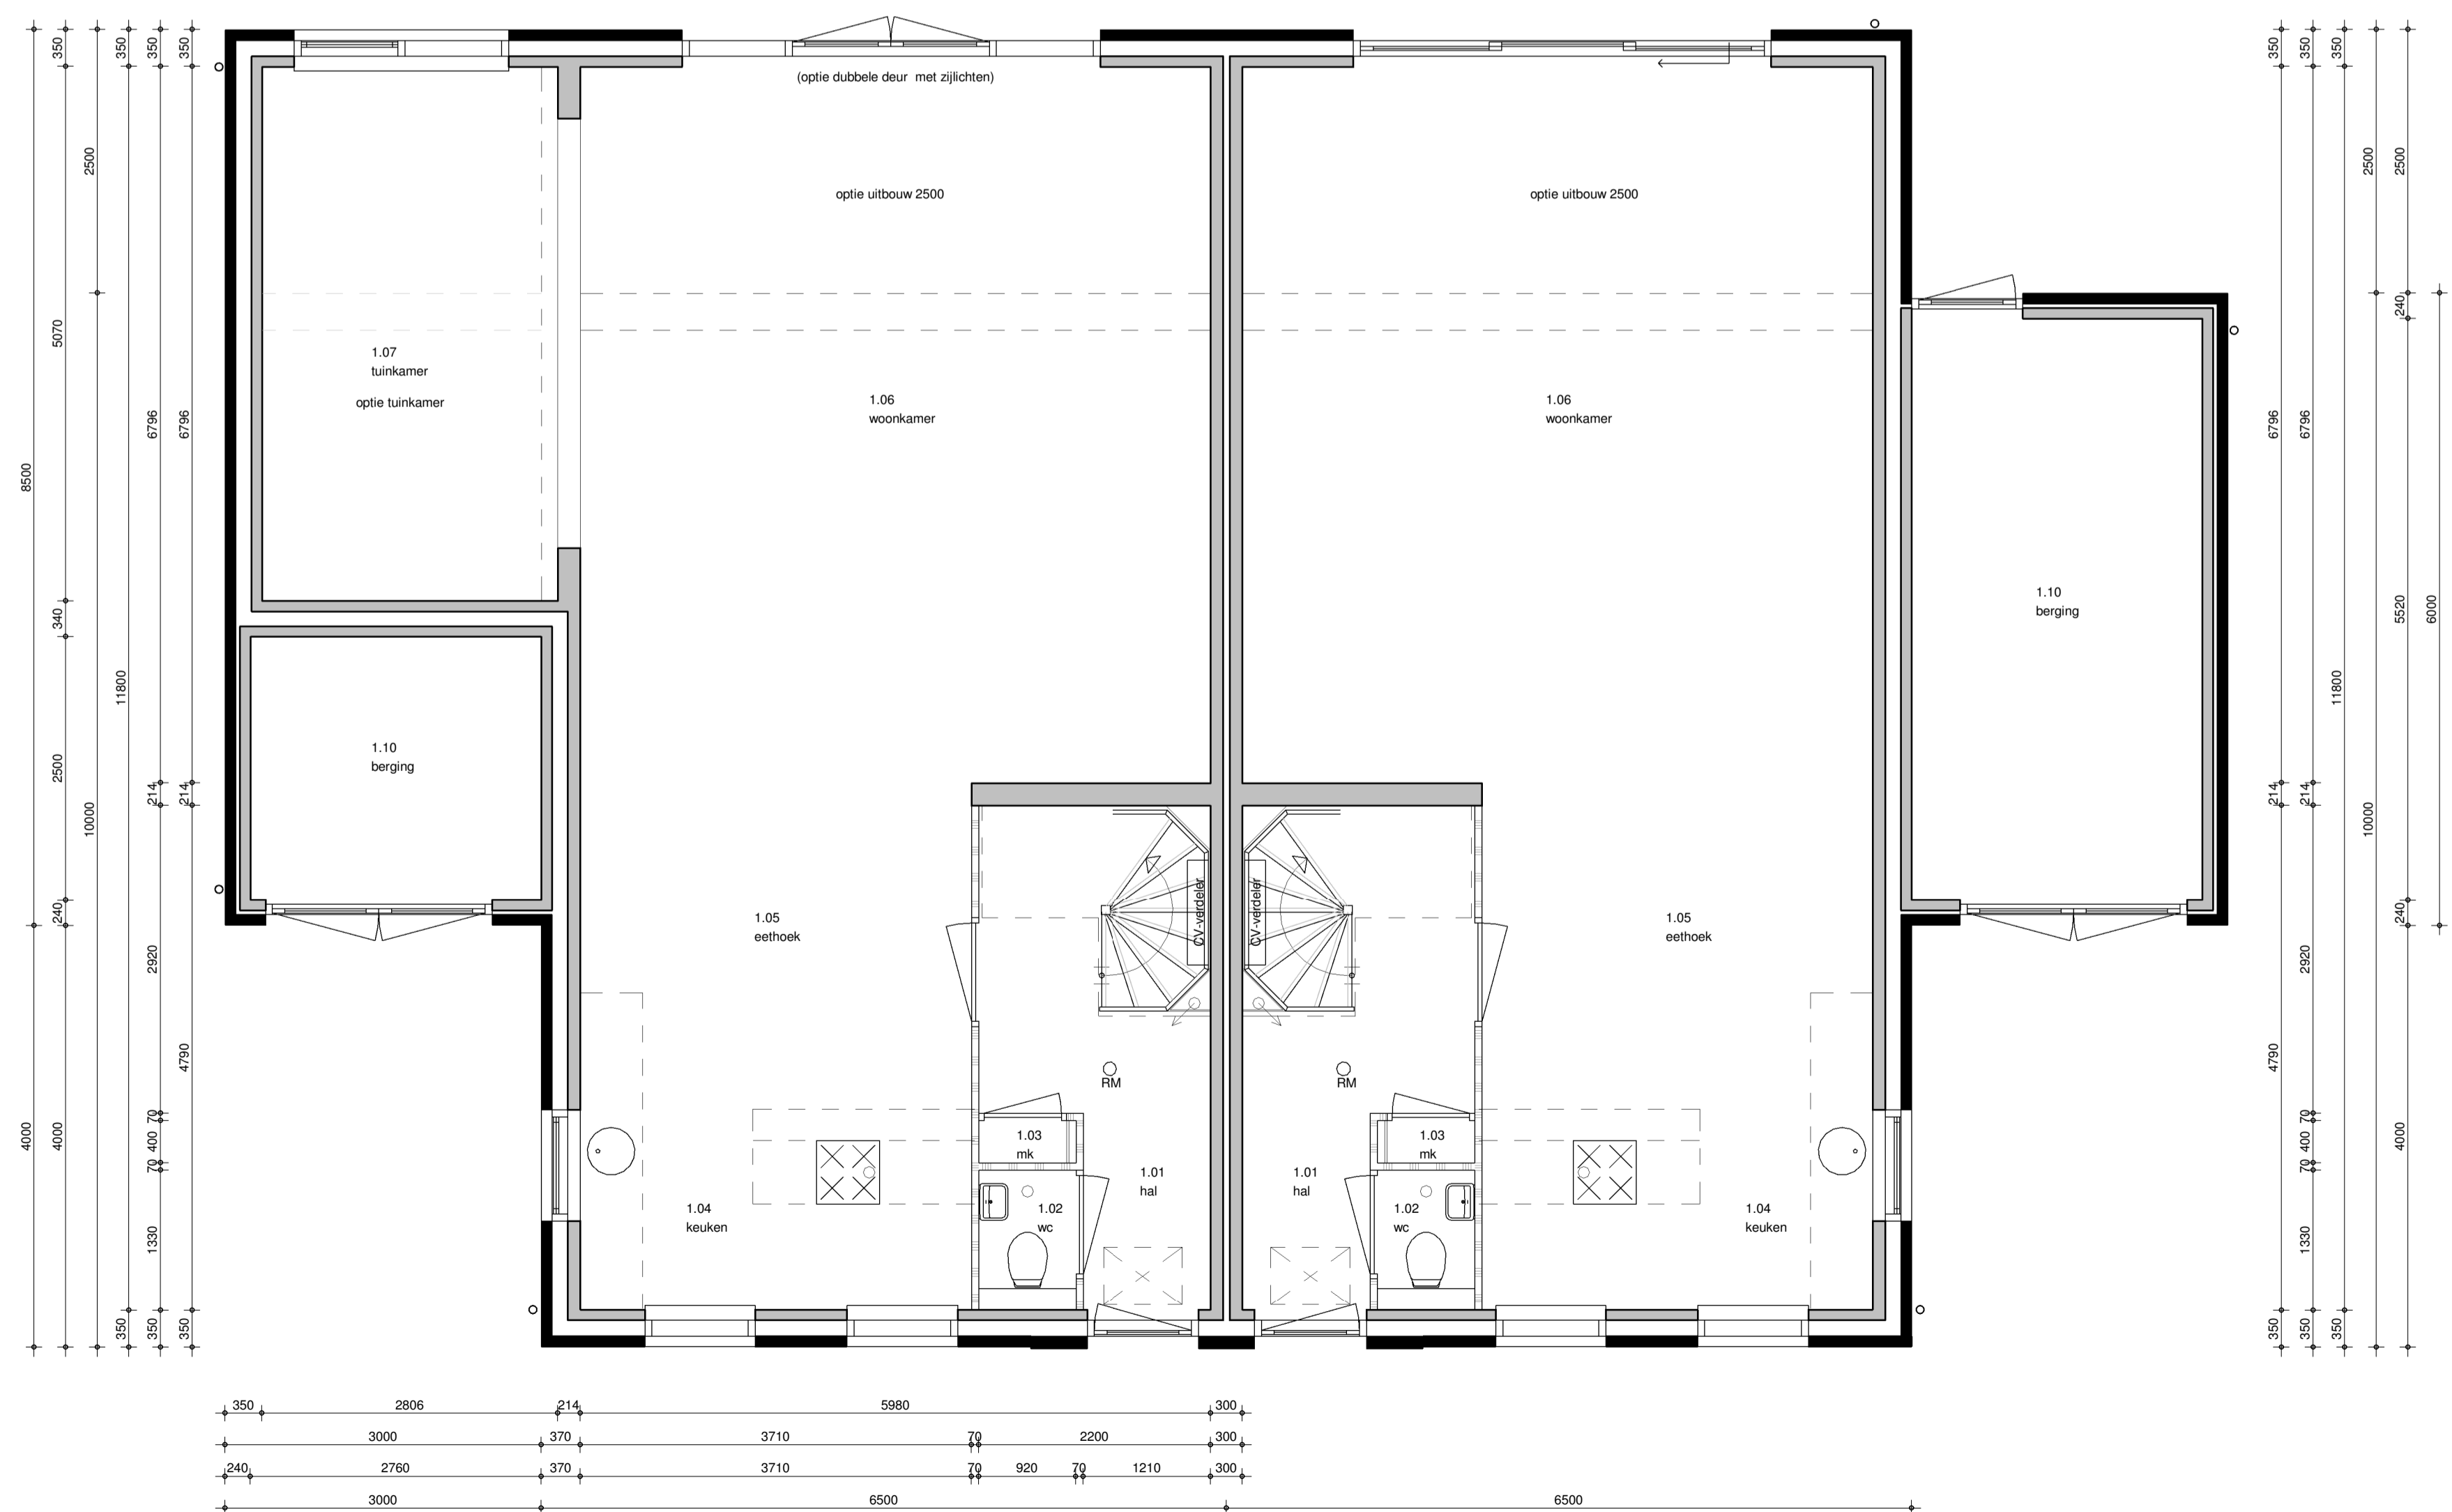

begane grond
1 : 50

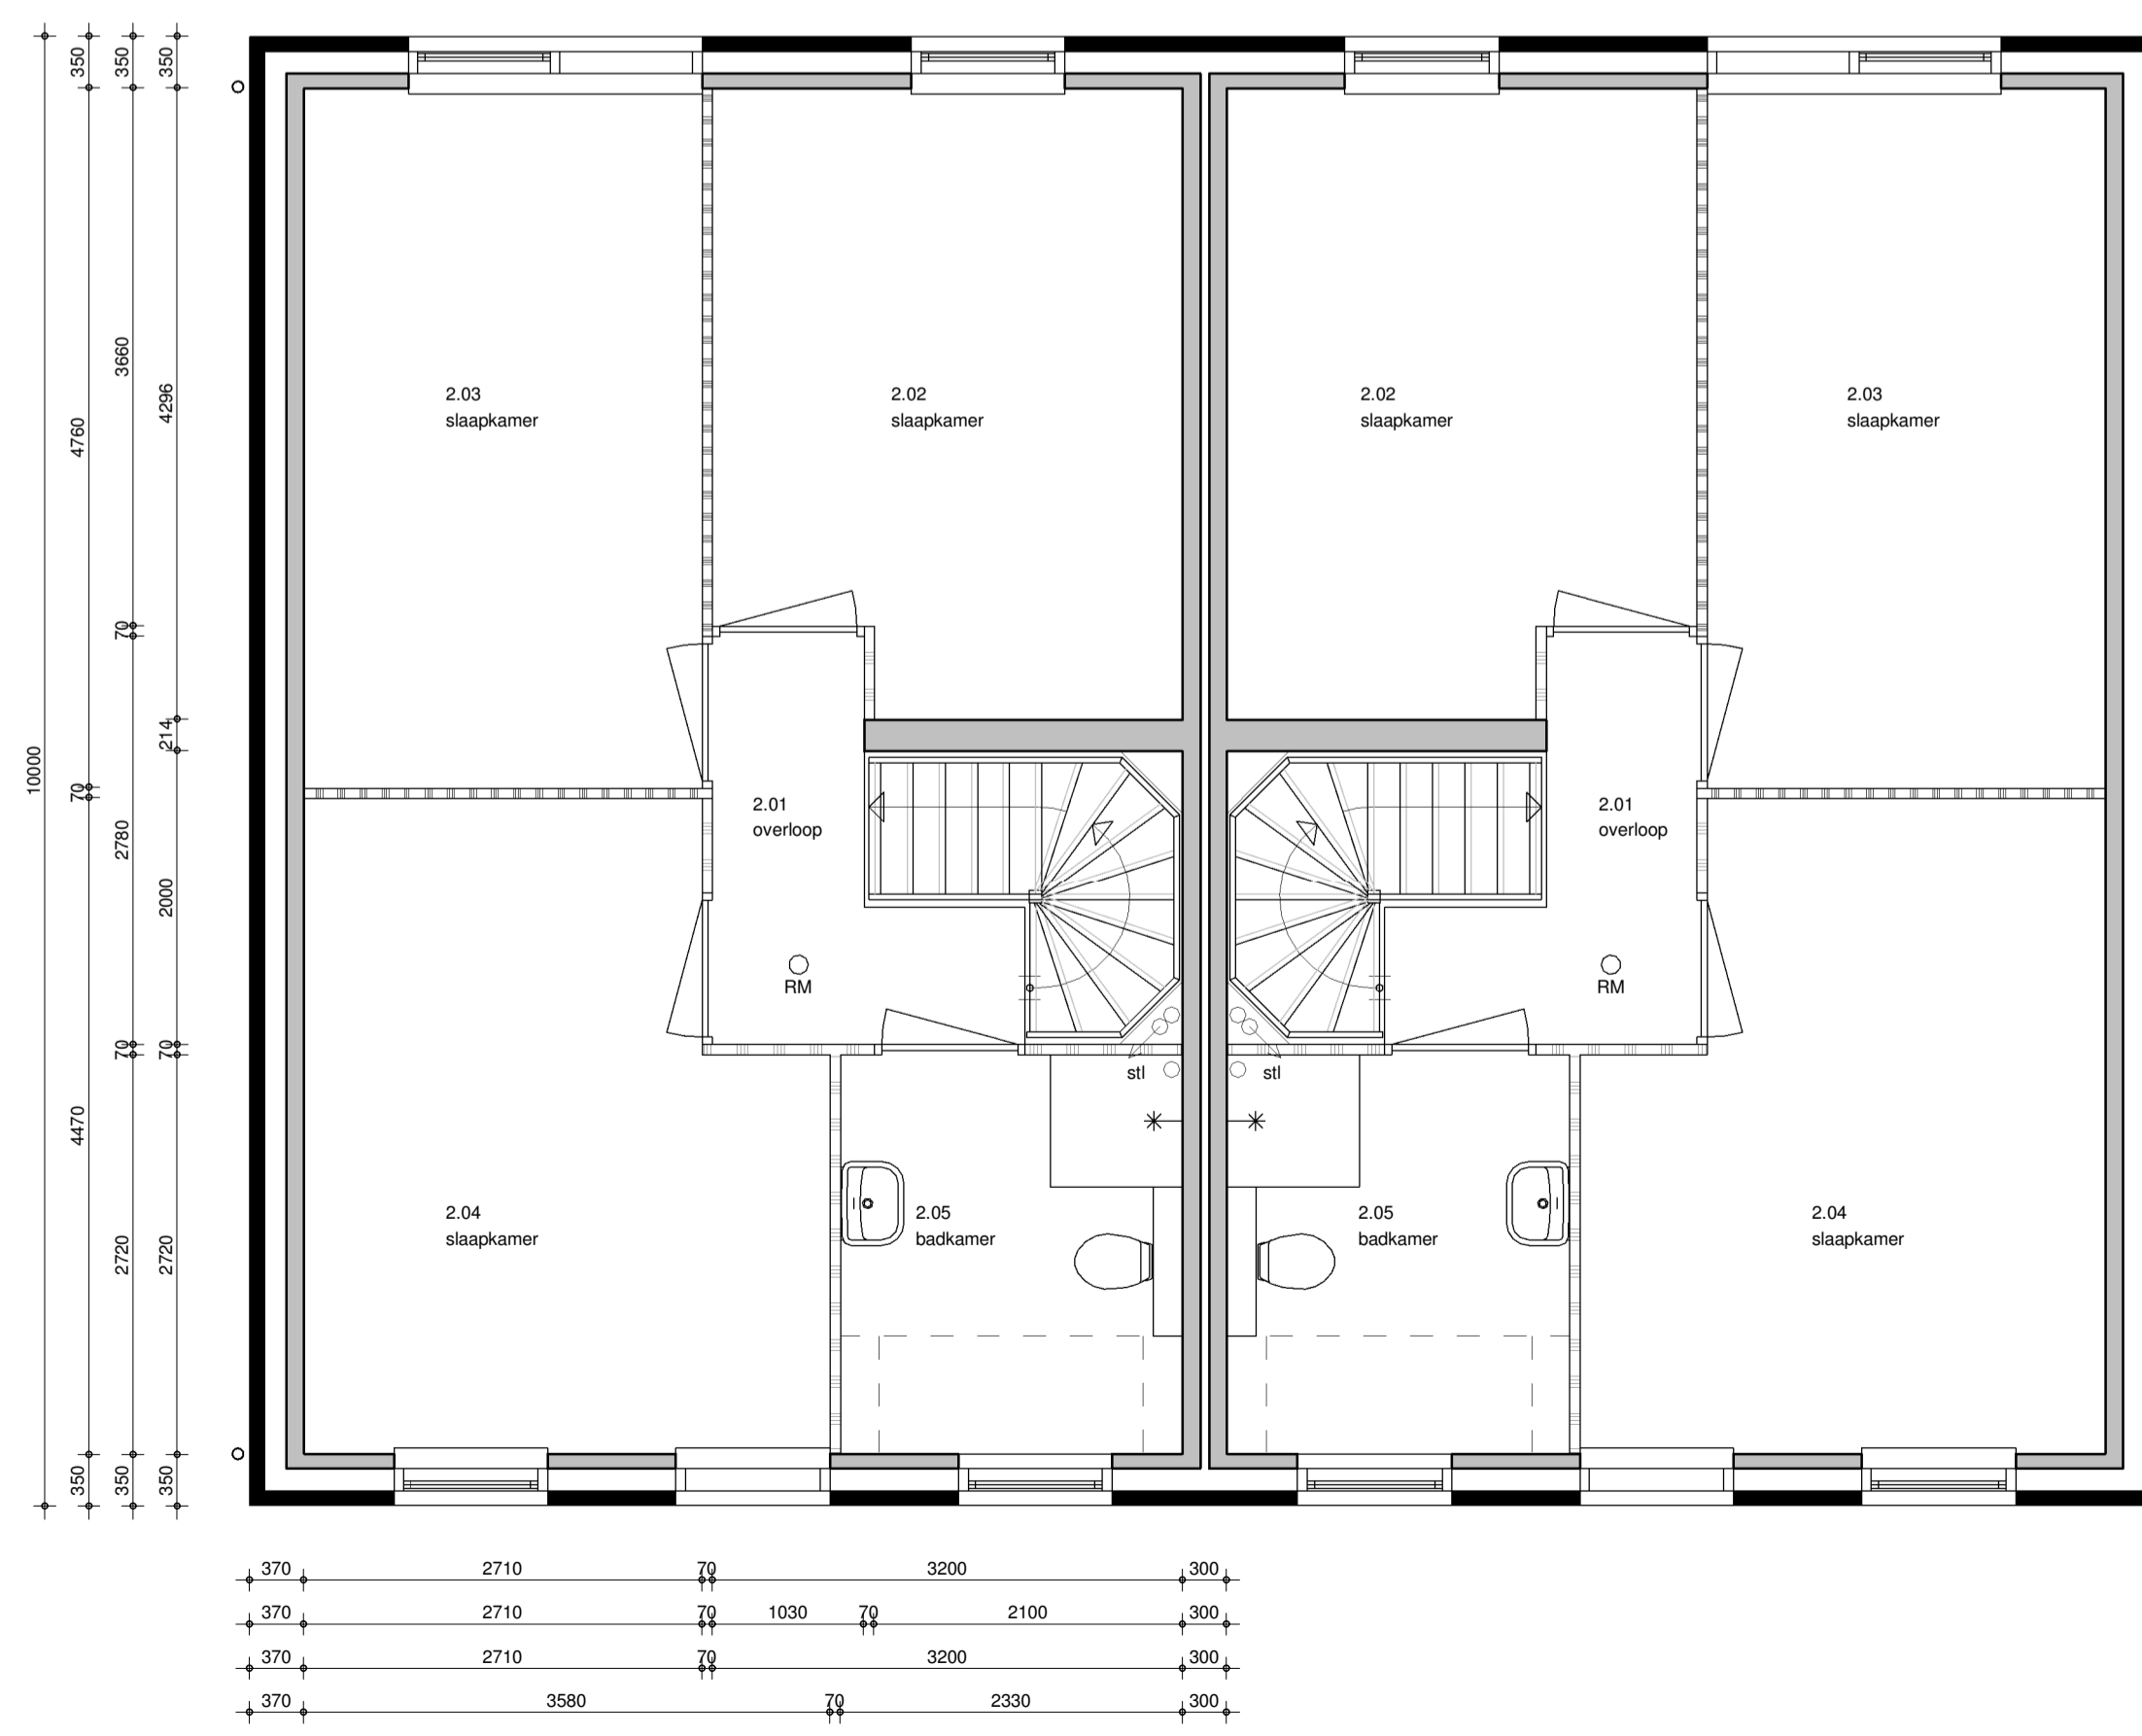

eerste verdieping
1 : 50



opdrachtgever :
project : nieuw te bouwen woning plan "Waterrijk - fase 2B - blok 10" te Oosthuizen
tekeningnummer : KAO-01 optie
gewijzigd : a 03-12-2018 ak d e g b c f h i

type: **01_OPTIE**
werknr.: **18011**
tekenaar: ak
getekend: 17-04-2018