


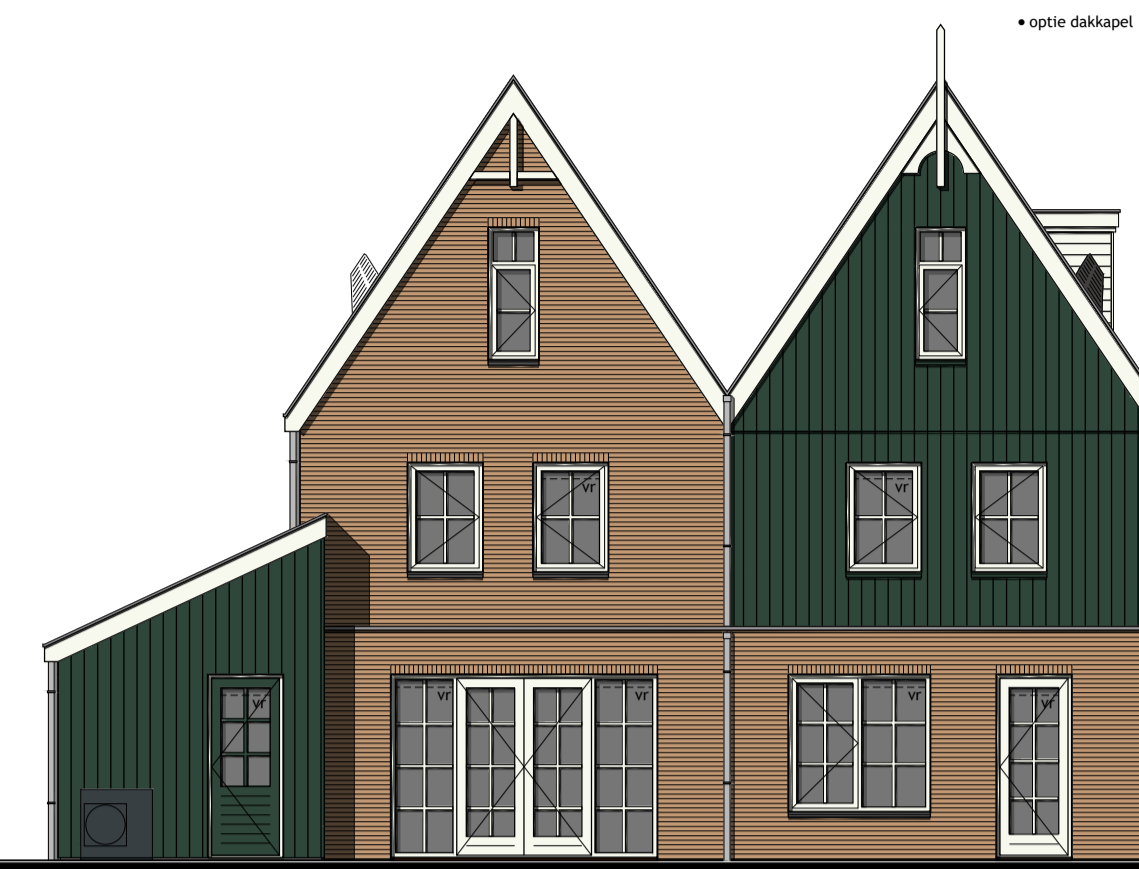

bouwnummer 45 bouwnummer 44



bouwnummer 44



bouwnummer 44 bouwnummer 45



bouwnummer 45

Voorgevel

Kleurenschema

Onderdelen	Materialen	Kleur
Gevels	Baksteen	Donker geel geanuceerd
Voegwerk bwnr. 20	Mortel	Lichtgrijs
Voegwerk bwnr. 21	Mortel	Middengrijs
Gevelbekleding	Vezelement stroken	Engels groen
Dak	Keramische pan	Zwart engobe
Raandorpels t.p.w. metselwerk	Keramisch	Zwart
Raandorpels t.p.w. gevelbekleding	Aluminium	Dennengroen
Kozijnen	Hardhout	Gebroken wit
Draaiende delen	Hardhout	Gebroken wit
Roeden (op het glas)	Hardhout	Gebroken wit
Voordeur	Samengesteld	Dennengroen
Stalen kanteldeur	Verzinkt staal	Dennengroen
Buitendeur + roeden berging	Hardhout	Dennengroen
Boeidelen	Hout	Gebroken wit
Dakrandafwerking platdak	Aluminium trim	Grijs
Hemelwaterafvoer	PVC	Grijs
Ventilatieroosters	Aluminium	Blank geanuceerd
Zijwangen dakkapel	Redcedar rabat	Gebroken wit

Renvooi

- baksteen 100mm schoonwerk
- steen v.v.v. gevelbekleding
- kalkzandsteen vulwerk
- kalkzandsteen ankerloze woningscheidende spouwmuur
- lichte scheidingssymbol gipsblokken standaard
- lichte scheidingssymbol gipsblokken zwaar
- houtssymbol skeletbouw

Rechter zijgevel

Renvooi

- plafondlicht aansluitpunt
- wandlicht aansluitpunt
- enkele schakelaar
- dubbele schakelaar
- wissel schakelaar
- enkele wandcontactdoos geaard
- dubbele wandcontactdoos geaard
- onbedrade aansluiting telefoon
- onbedrade aansluiting centrale antenne inrichting
- bedrade aansluiting elektrisch kooktoestel
- onbedrade aansluiting boiler
- onbedrade aansluiting vaarwater
- thermostaat
- buitenkraan
- rookmelder
- opstelplaats voor koelkast
- opstelplaats voor wasautomaat
- opstelplaats voor wasdroger
- elektrische radiator (plaats en afmeting indicatief)
- beldrukker
- bel
- mechanische ventilatie-unit (plaats en afmeting indicatief)
- ventilatie-rooster
- wand afzuigventiel mechanische ventilatie
- plafond afzuigventiel mechanische ventilatie
- plafond afzuigventiel pijpventilator
- dakdoorvoer t.b.v. ventilatie
- warmtepomp binnen-unit (plaats en afmeting indicatief)
- warmtepomp buiten-unit (plaats en afmeting indicatief)
- verdeelunit t.b.v. vloerverwarming
- v.z.v. geïsoleerde beglazing (Colorbel o.g.)
- v.z.v. matte/ondoorzichtige beglazing
- v.z.v. v.z.v. pv-panelen (afmeting, aantal en ligging indicatief)


Achtergevel

Linker zijgevel



Voorgevel Rechter zijgevel Achtergevel Linker zijgevel

Plaats volgens situatie

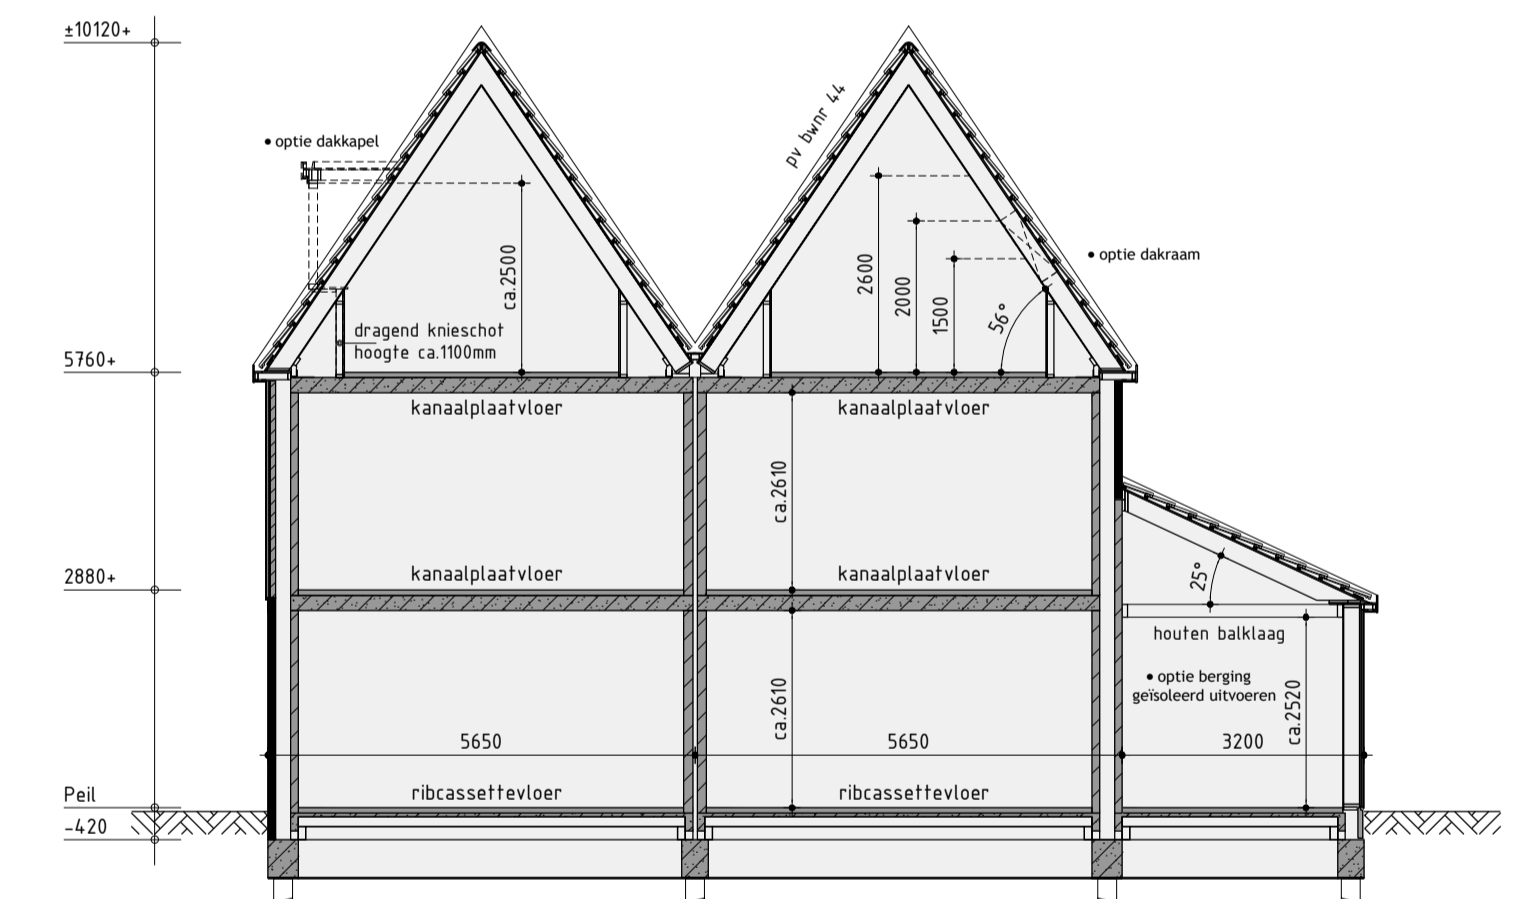

Principe doorsnede A-A

Woningtype E opties

Bouwnummer 44/45

Plan: Waterrijk deelgebied 3A cluster 2 en 3 te Oosthuizen.
Gemeente Edam-Volendam


Ontwikkeling: Realisatie en kopersbegeleiding: De Tocht 5 1611 HT Bovenkarspel (0228) 51 13 13 info@kuinbv.nl
Amsterdam
Getekend: Roy Zwagemaker
Formaat: A1
Schaal: 1:100

Verkooptekening

Datum 1	11-05-2020	Datum 9	
Datum 2	10-06-2020	Datum 10	
Datum 3	01-12-2020 bestektekening	Datum 11	
Datum 4	13-01-2021	Datum 12	
Datum 5	11-03-2021	Datum 13	
Datum 6		Datum 14	
Datum 7		Datum 15	
Datum 8		Datum 16	


Zesstedenweg 205A | 1613 JD Grootebroek
T: 0228 56 50 90 | F: 0228 56 50 99
www.devolfpartners.nl
Ruben de Kraker | Yuri Blankendaal
Werknummer 20328
V-o8.O

De Wolff & Partners Deze tekening is eigendom van De Wolff & Partners en mag niet zonder haar toestemming worden vervoerd of gewijzigd

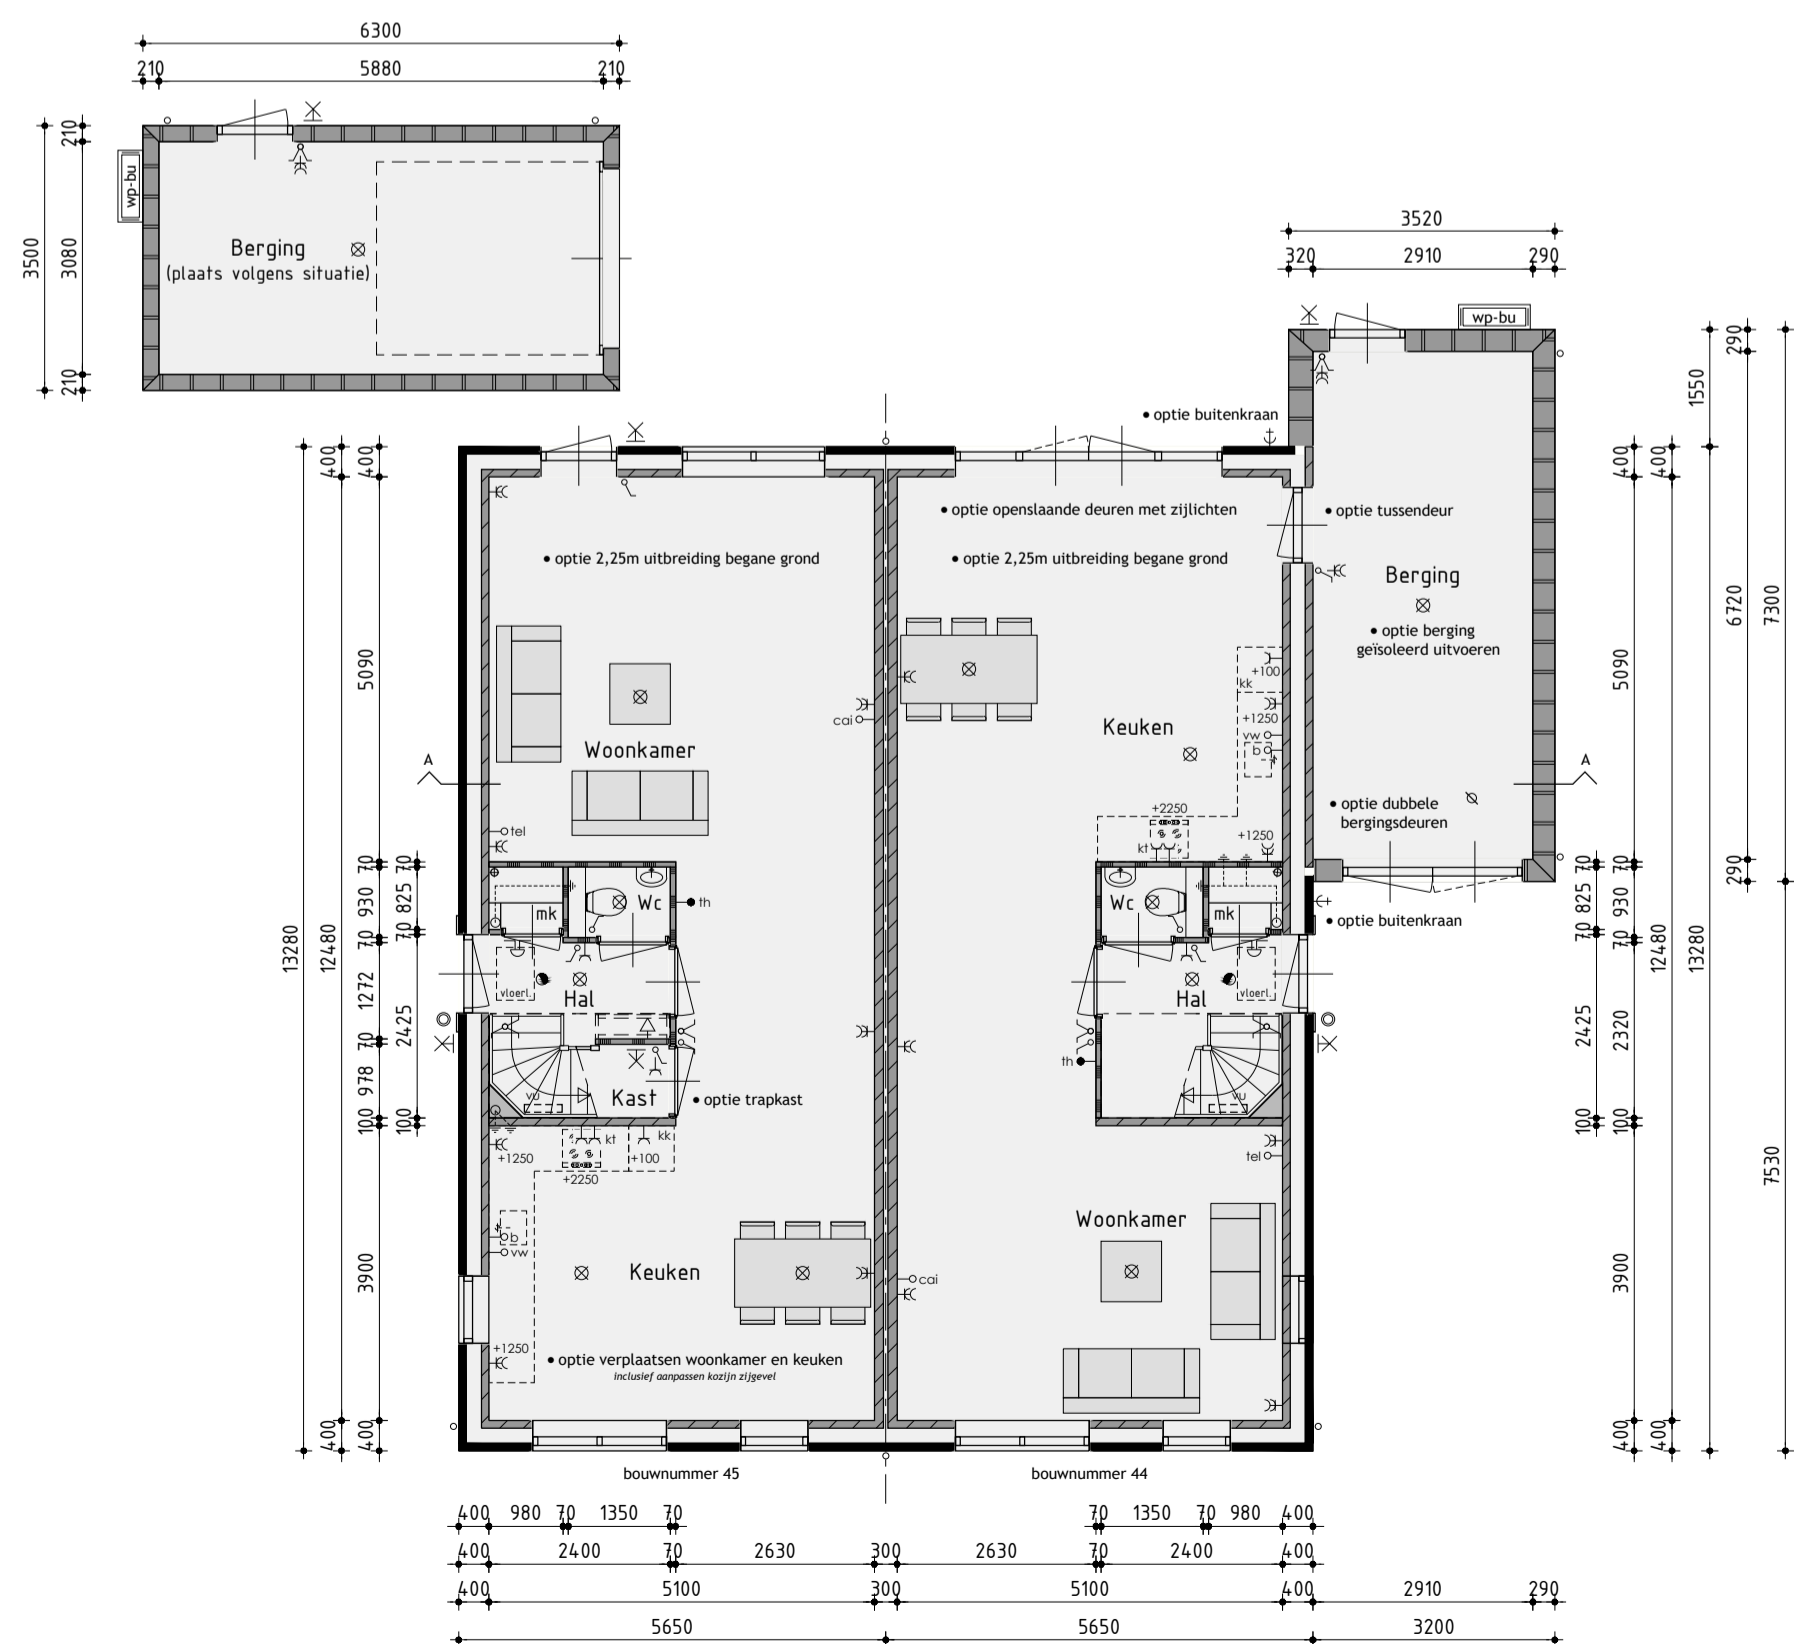


Begane grond

v.z.v. vloerverwarming exclusief berging

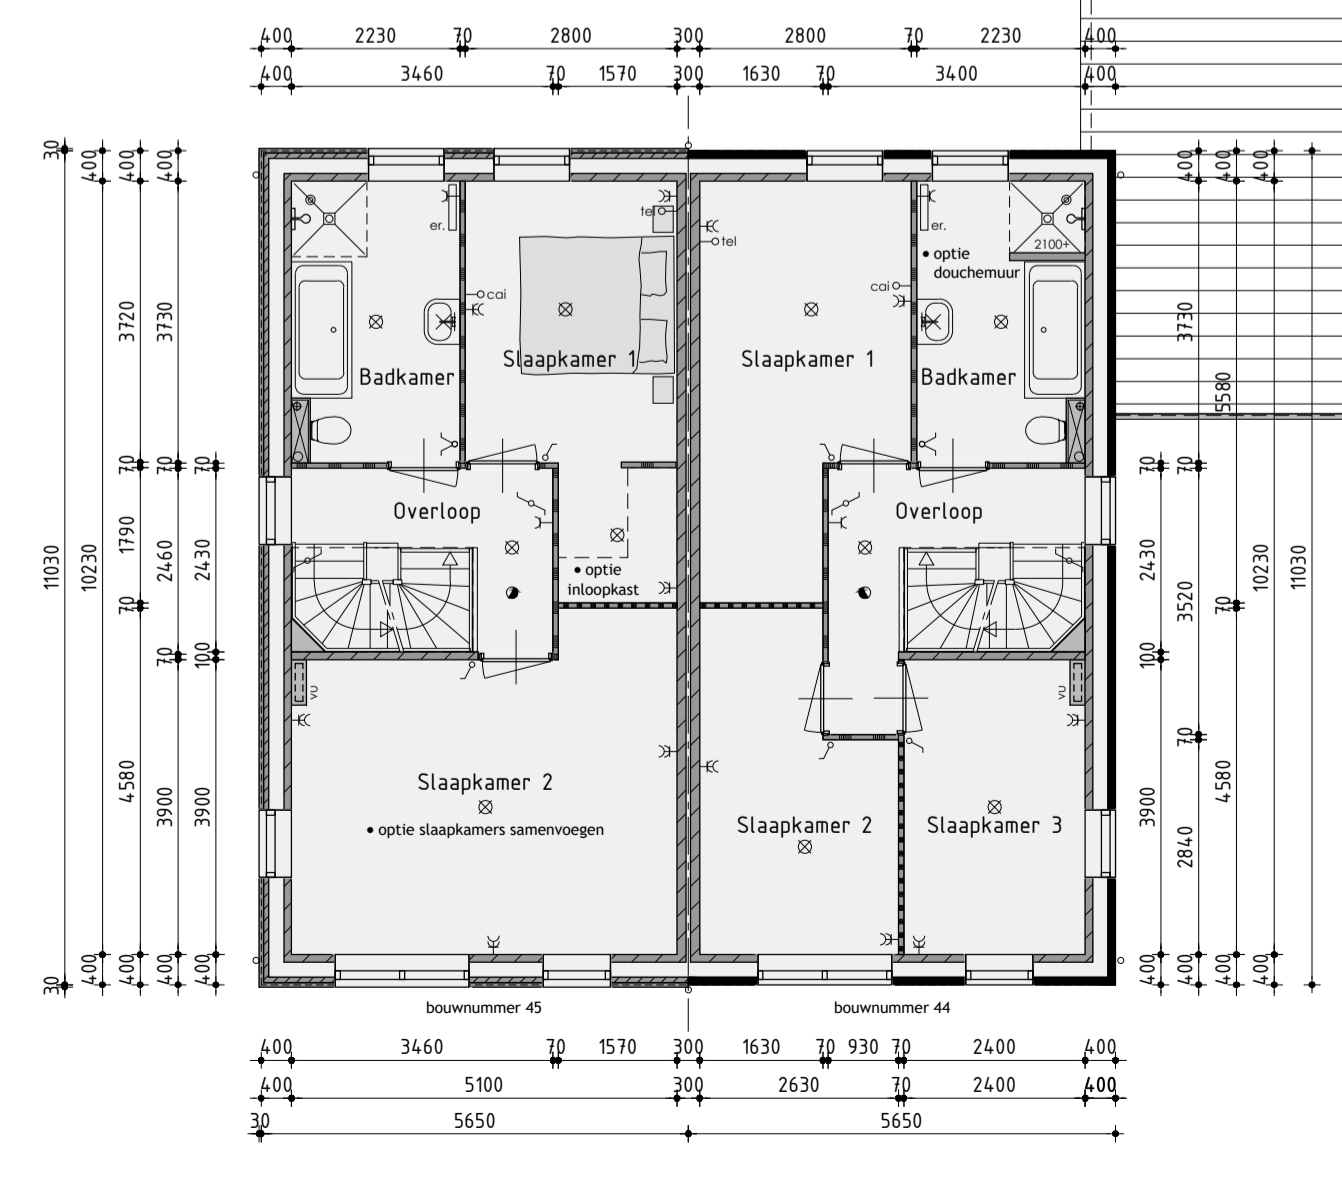

1ste Verdieping

v.z.v. vloerverwarming

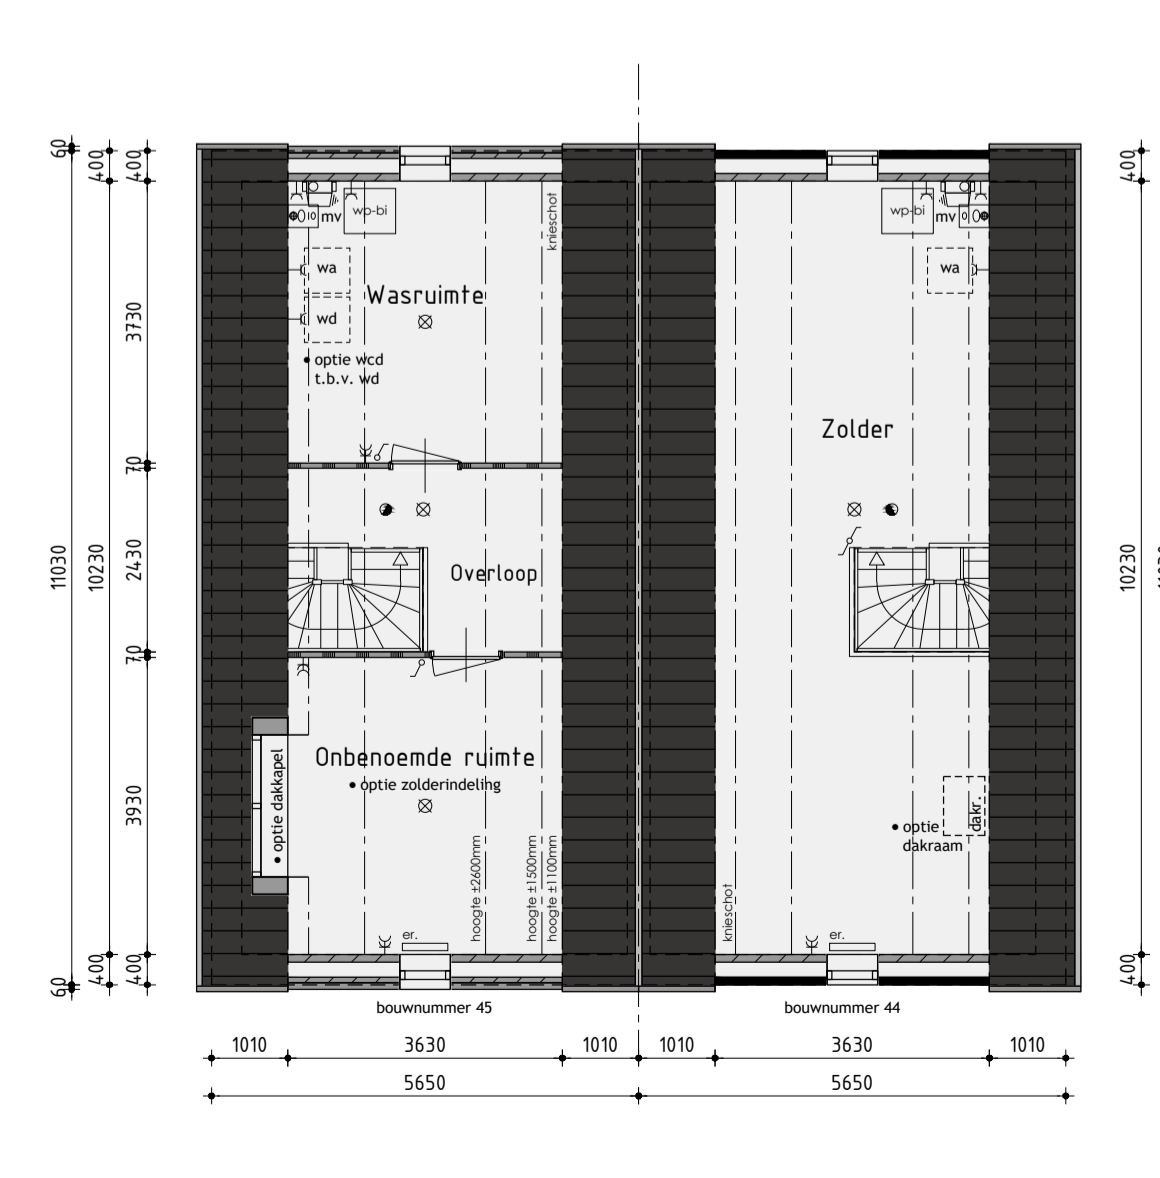

2de Verdieping