




Voorgevel



Rechter zijgevel



Achtergevel

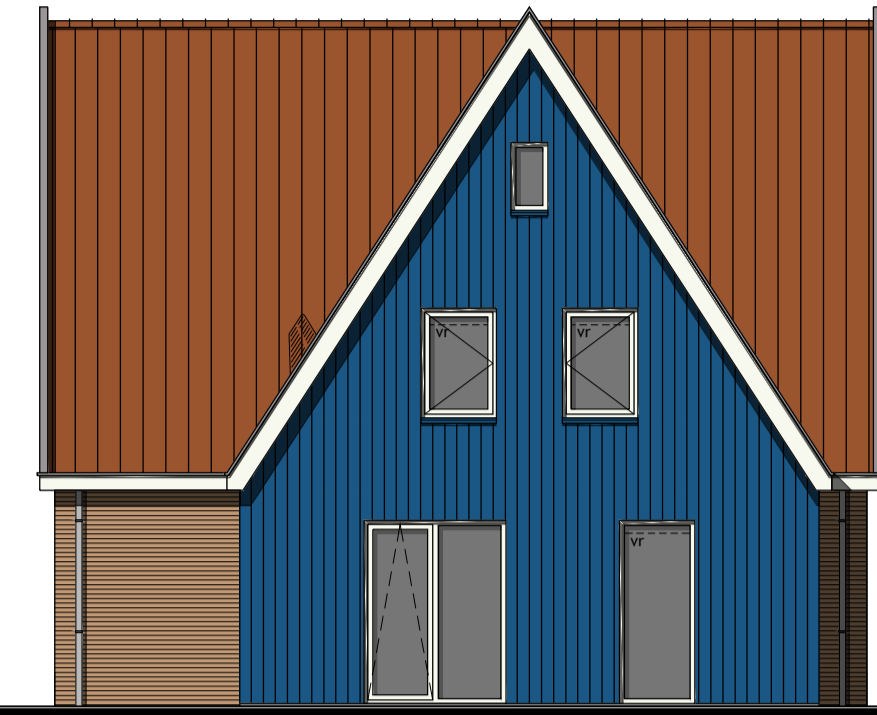

Linker zijgevel

Kleurenschema


Onderdelen	Materialen	Kleur
Gevels	Baksteen	Geel geanueerd
Gevelbekleding woning	Verzetscementoelen wood	Blauw
Dak	Keramische pan	Rood engobe
Raandorpels f.p.v. metselwerk	Keramisch	Zwart
Raandorpel f.p.v. gevelbekleding	Aluminium	Blauw
Kozijnen	Hardhout	Gebroken wit
Draaiende delen	Hardhout	Gebroken wit
Voordeur	Samengesteld	Gebroken wit
Kozijnkader	Hardhout	Gebroken wit
Boeidelen	Hout	Gebroken wit
Stalen kanfdeur	Verzinkt staal	Grafietgrijs
Dakrandafwerking plafond	Aluminium trim	Grijs
Hemetwaterafvoer	PVC	Grijs
Ventilatieroosters	Aluminium	Zwartgrijs
Buitendeur berging	Hardhout	Grafietgrijs

Renvooi


- baksteen schoonwerk
- geïsoleerde achterconstructie v.z.v. gevelbekleding
- kalkzandsteen
- kalkzandsteen ankerloze woningscheidende spouwmuur
- lichte scheidingswand 70mm gipsblokken standaard
- lichte scheidingswand 70mm gipsblokker zwart blok
- houtlskeletbouw

Renvooi


- plafondlichtaansluitpunt
- wandlichtaansluitpunt
- enkele schakelaar
- dubbele schakelaar
- wissel schakelaar
- enkele wandcontactdoos geaard
- dubbele wandcontactdoos geaard
- onbedrade leiding
- bedrade leiding
- thermostaat
- buitenkraan
- rookmelder
- opstelplaats voor wasautomaat
- opstelplaats voor wasdroger
- elektrische radiator (plaats en afmeting indicatief)
- bedrukker
- bel
- mechanische ventilatie-unit
- ventilatorrooster
- wand afzuigventiel mechanische ventilatie
- plafond afzuigventiel mechanische ventilatie
- plafond afzuigventiel pijpventilator
- dakdoorvoer f.b.v. ventilatie
- warmtepomp binnen-unit (plaats en afmeting indicatief)
- warmtepomp buiten-unit (plaats en afmeting indicatief)
- verdeelunit f.b.v. vloerverwarming
- v.z.v. gemalleerde beglazing
- v.z.v. matje/ondoorzichtige beglazing
- pv-panelen (afmeting, aantal en ligging indicatief)
- luik
- geïsoleerde vloerluik

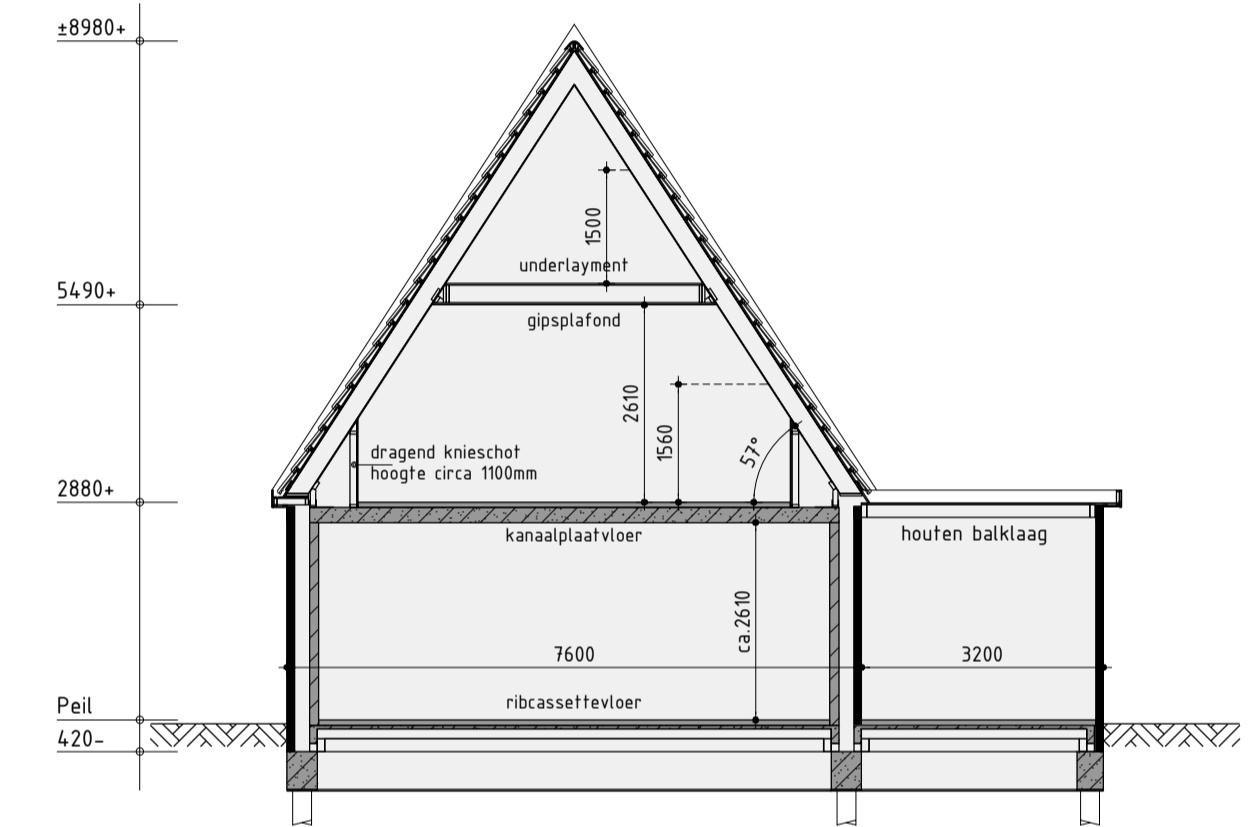


Principe doorsnede A-A

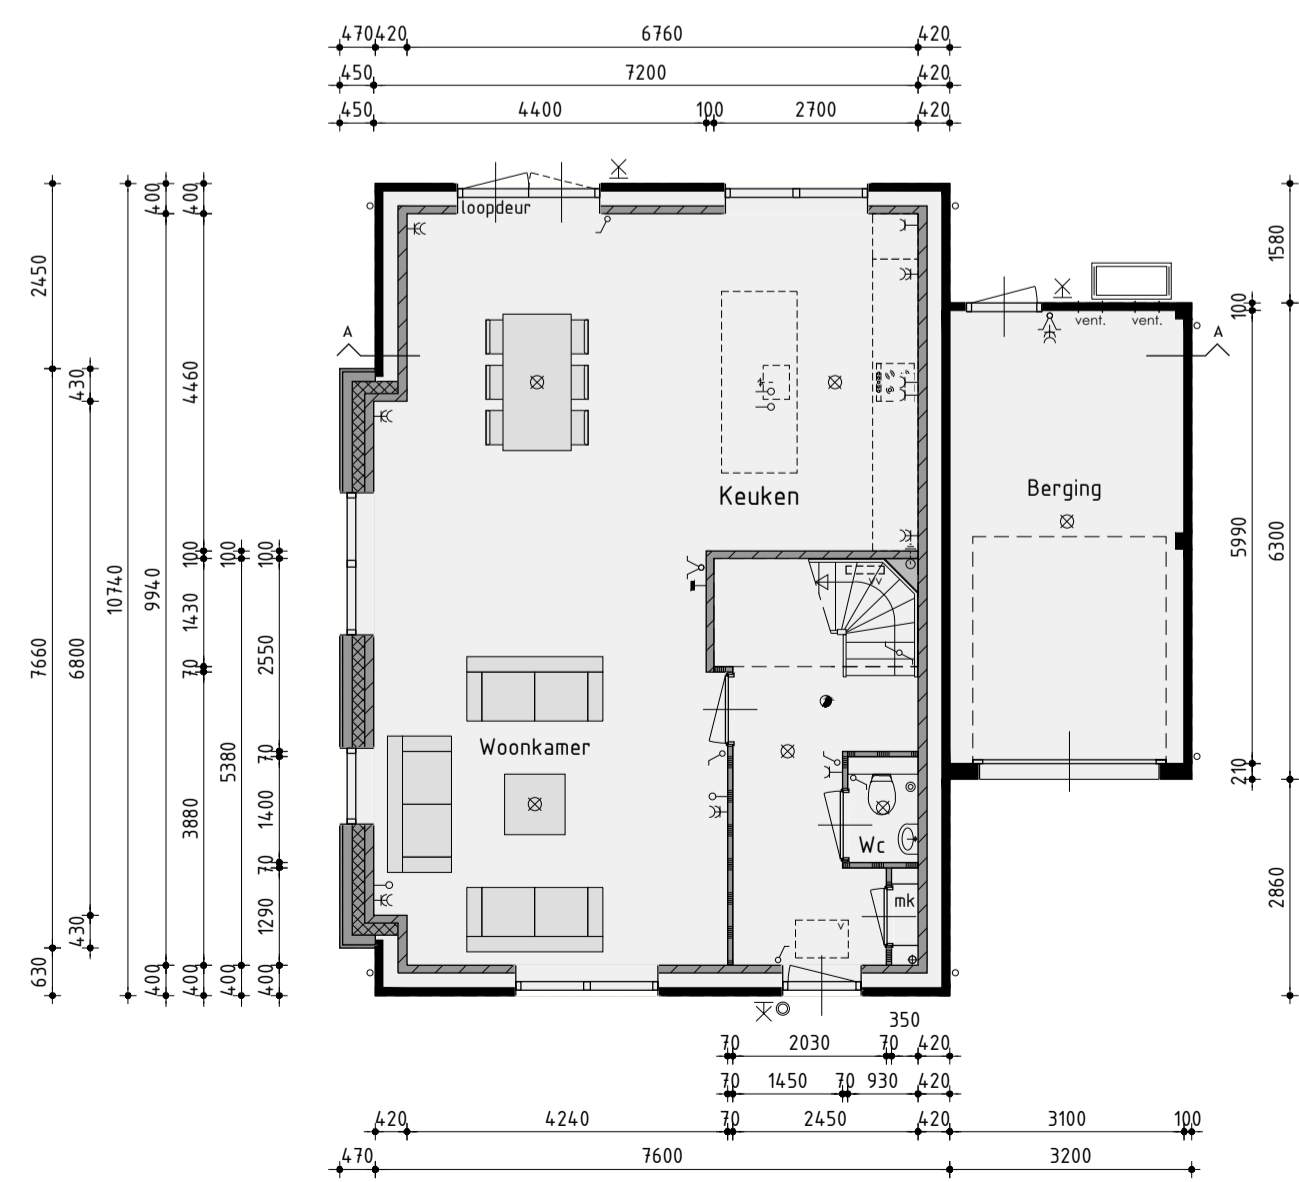

Begane grond
v.z.v. vloerverwarming exclusief berging

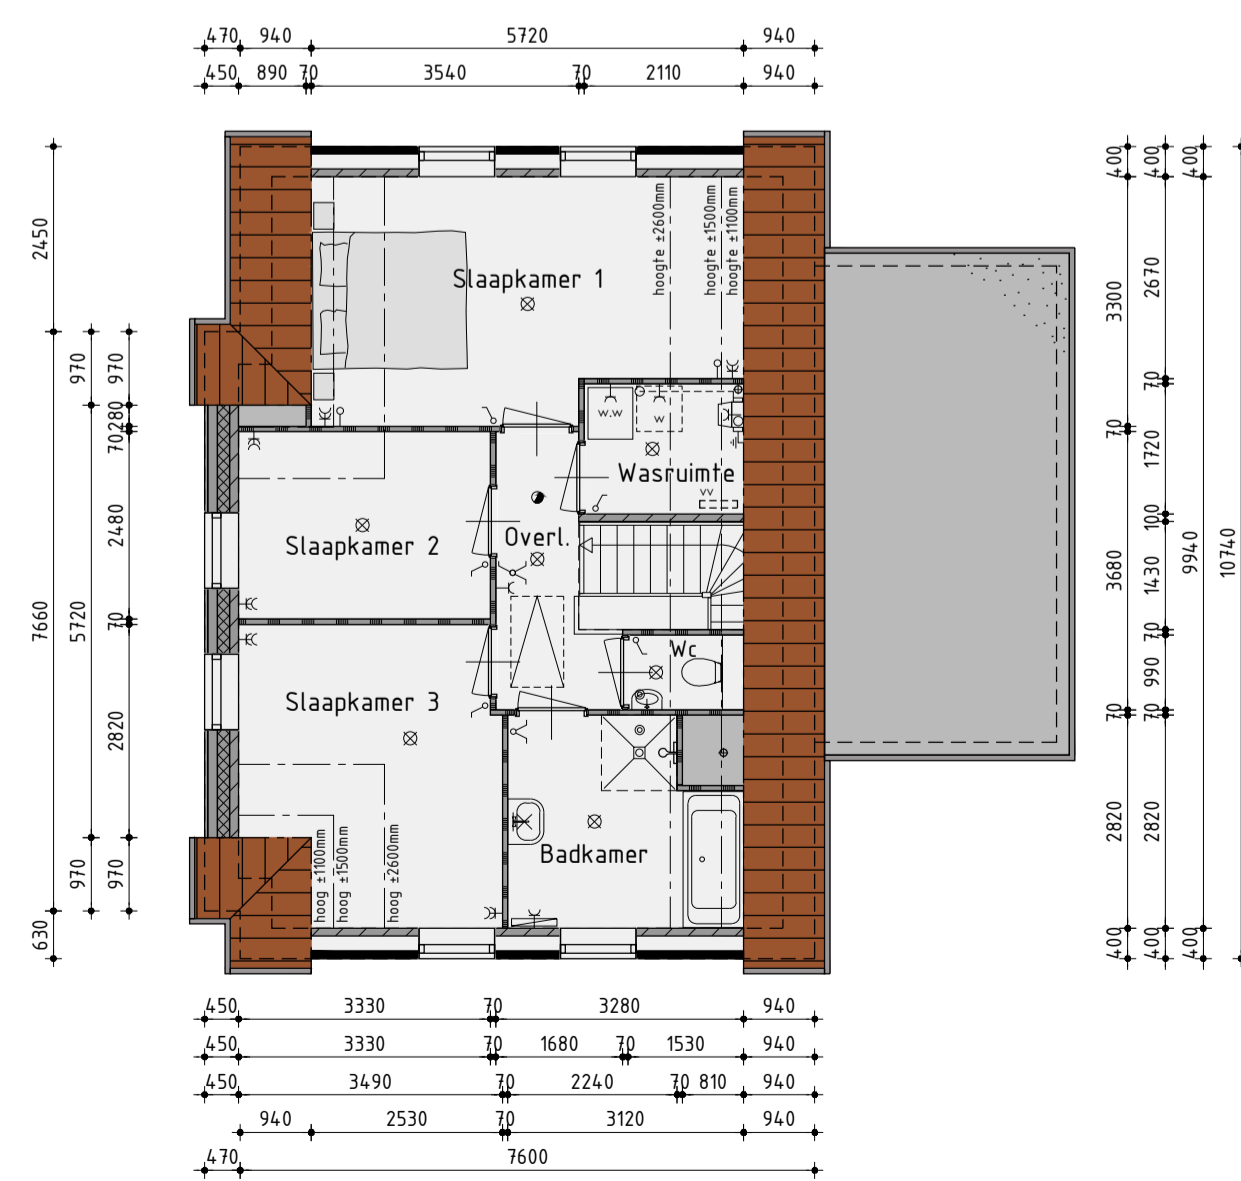

1ste Verdieping
v.z.v. vloerverwarming

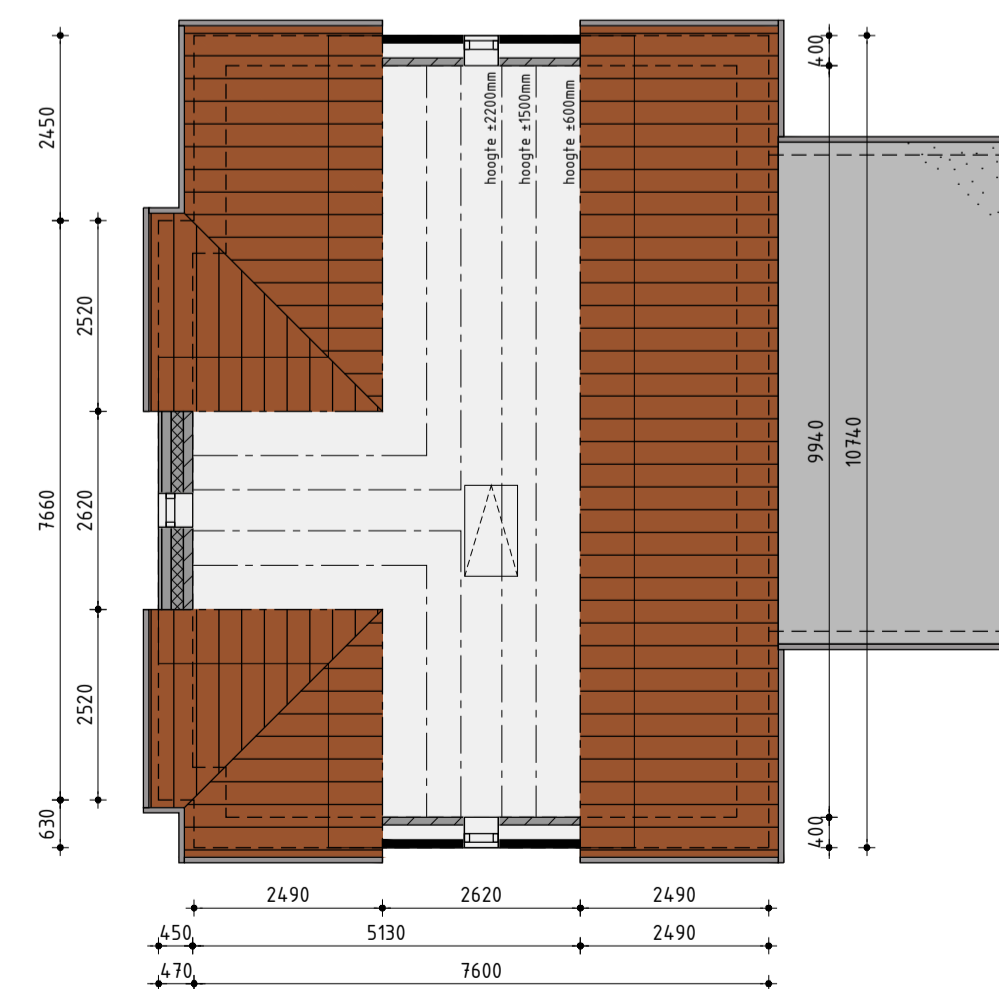

2de Verdieping

Ontwikkeling: **bpd** Amsterdam
 Realisatie en copersbegeleiding: **KUIN bv** AANNEMINGSBEDRIJF
 De Tocht 5
 1611 HT Bovenkarspel
 (0228) 51 13 13
 info@kuinbv.nl

Verkooptekening

Type M
Bouwnr. 15

Plan: Waterrijk deelgebied 3A cluster 1 te Oosthuizen
Gemeente Edam-Volendam

Werknummer: 20328	Datum 1: 30-09-2020	Datum 7:
Formaat: A0	Datum 2: 27-10-2020	Datum 8:
Schaal: 1:100	Datum 3: 03-11-2020	Datum 9:
Getekend: Roy Zwagemaker	Datum 4: 03-12-2020	Datum 10:
	Datum 5: 13-01-2021	Datum 11:
	Datum 6: 11-03-2021	Datum 12:

AANNEMINGSBEDRIJF KUIN bv
Bladnummer B-07.1