


dakvlak voorzien van pv-panelen
aantal en type conform EPC berekening

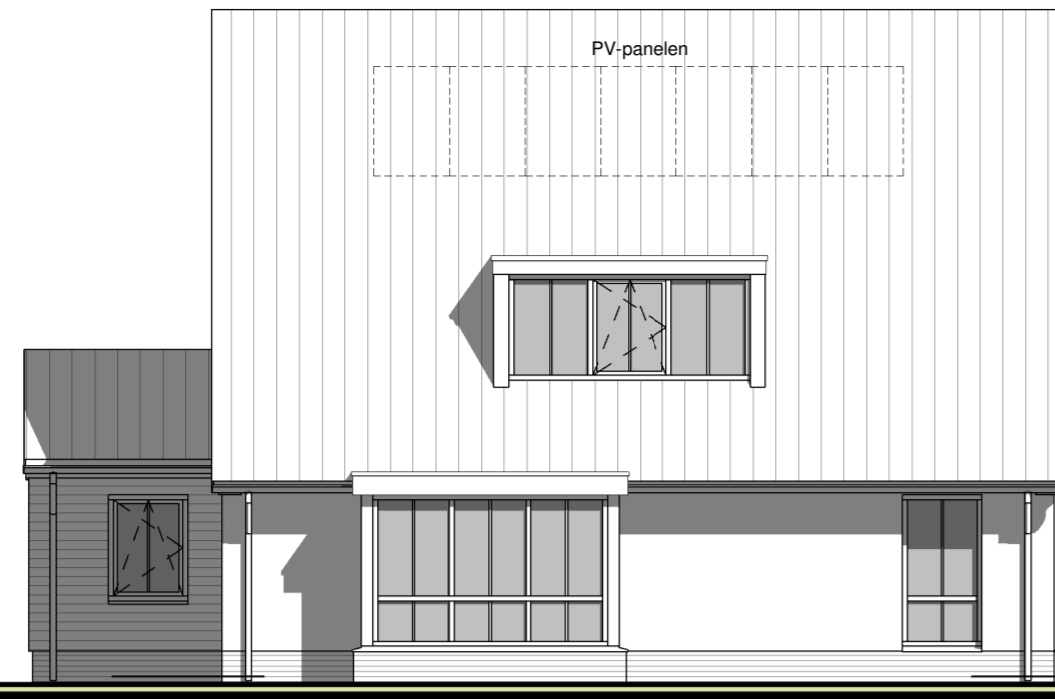


voorgevel
1 : 100

linkergevel
1 : 100


achtergevel
1 : 100

rechtergevel
1 : 100

optie erker
optie berging/bijkouken
vr5 = ventilatorrooster Buva TopStream 14 cap. 14.3 dm³/s o.g.
vr6 = ventilatorrooster Buva TopStream 21 cap. 21.1 dm³/s o.g.

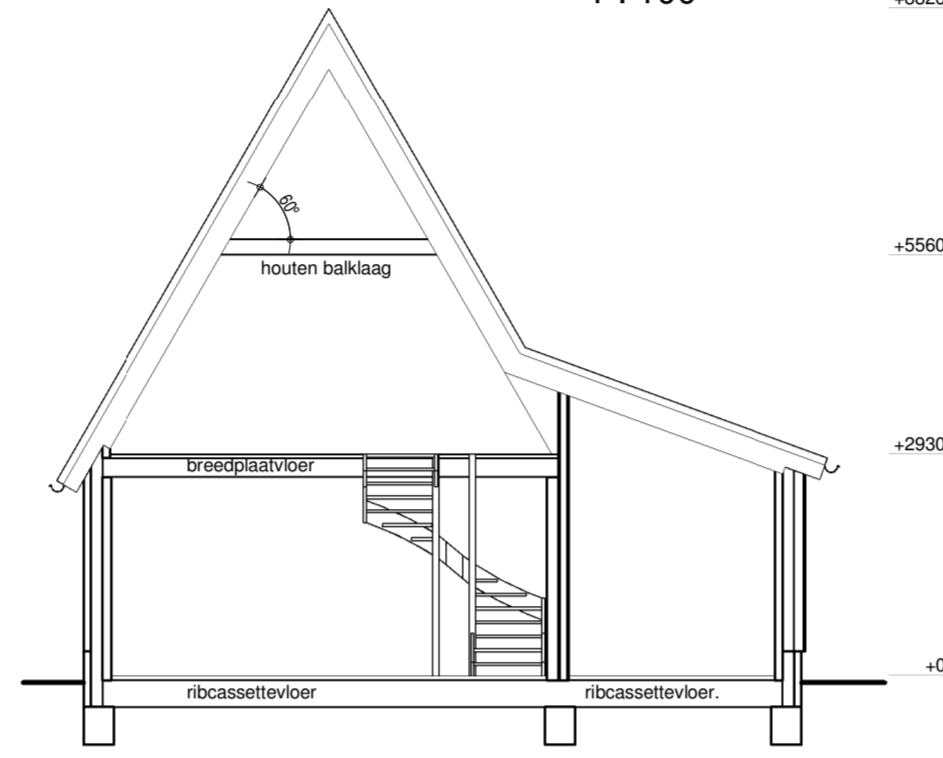


doorsnede
1 : 100

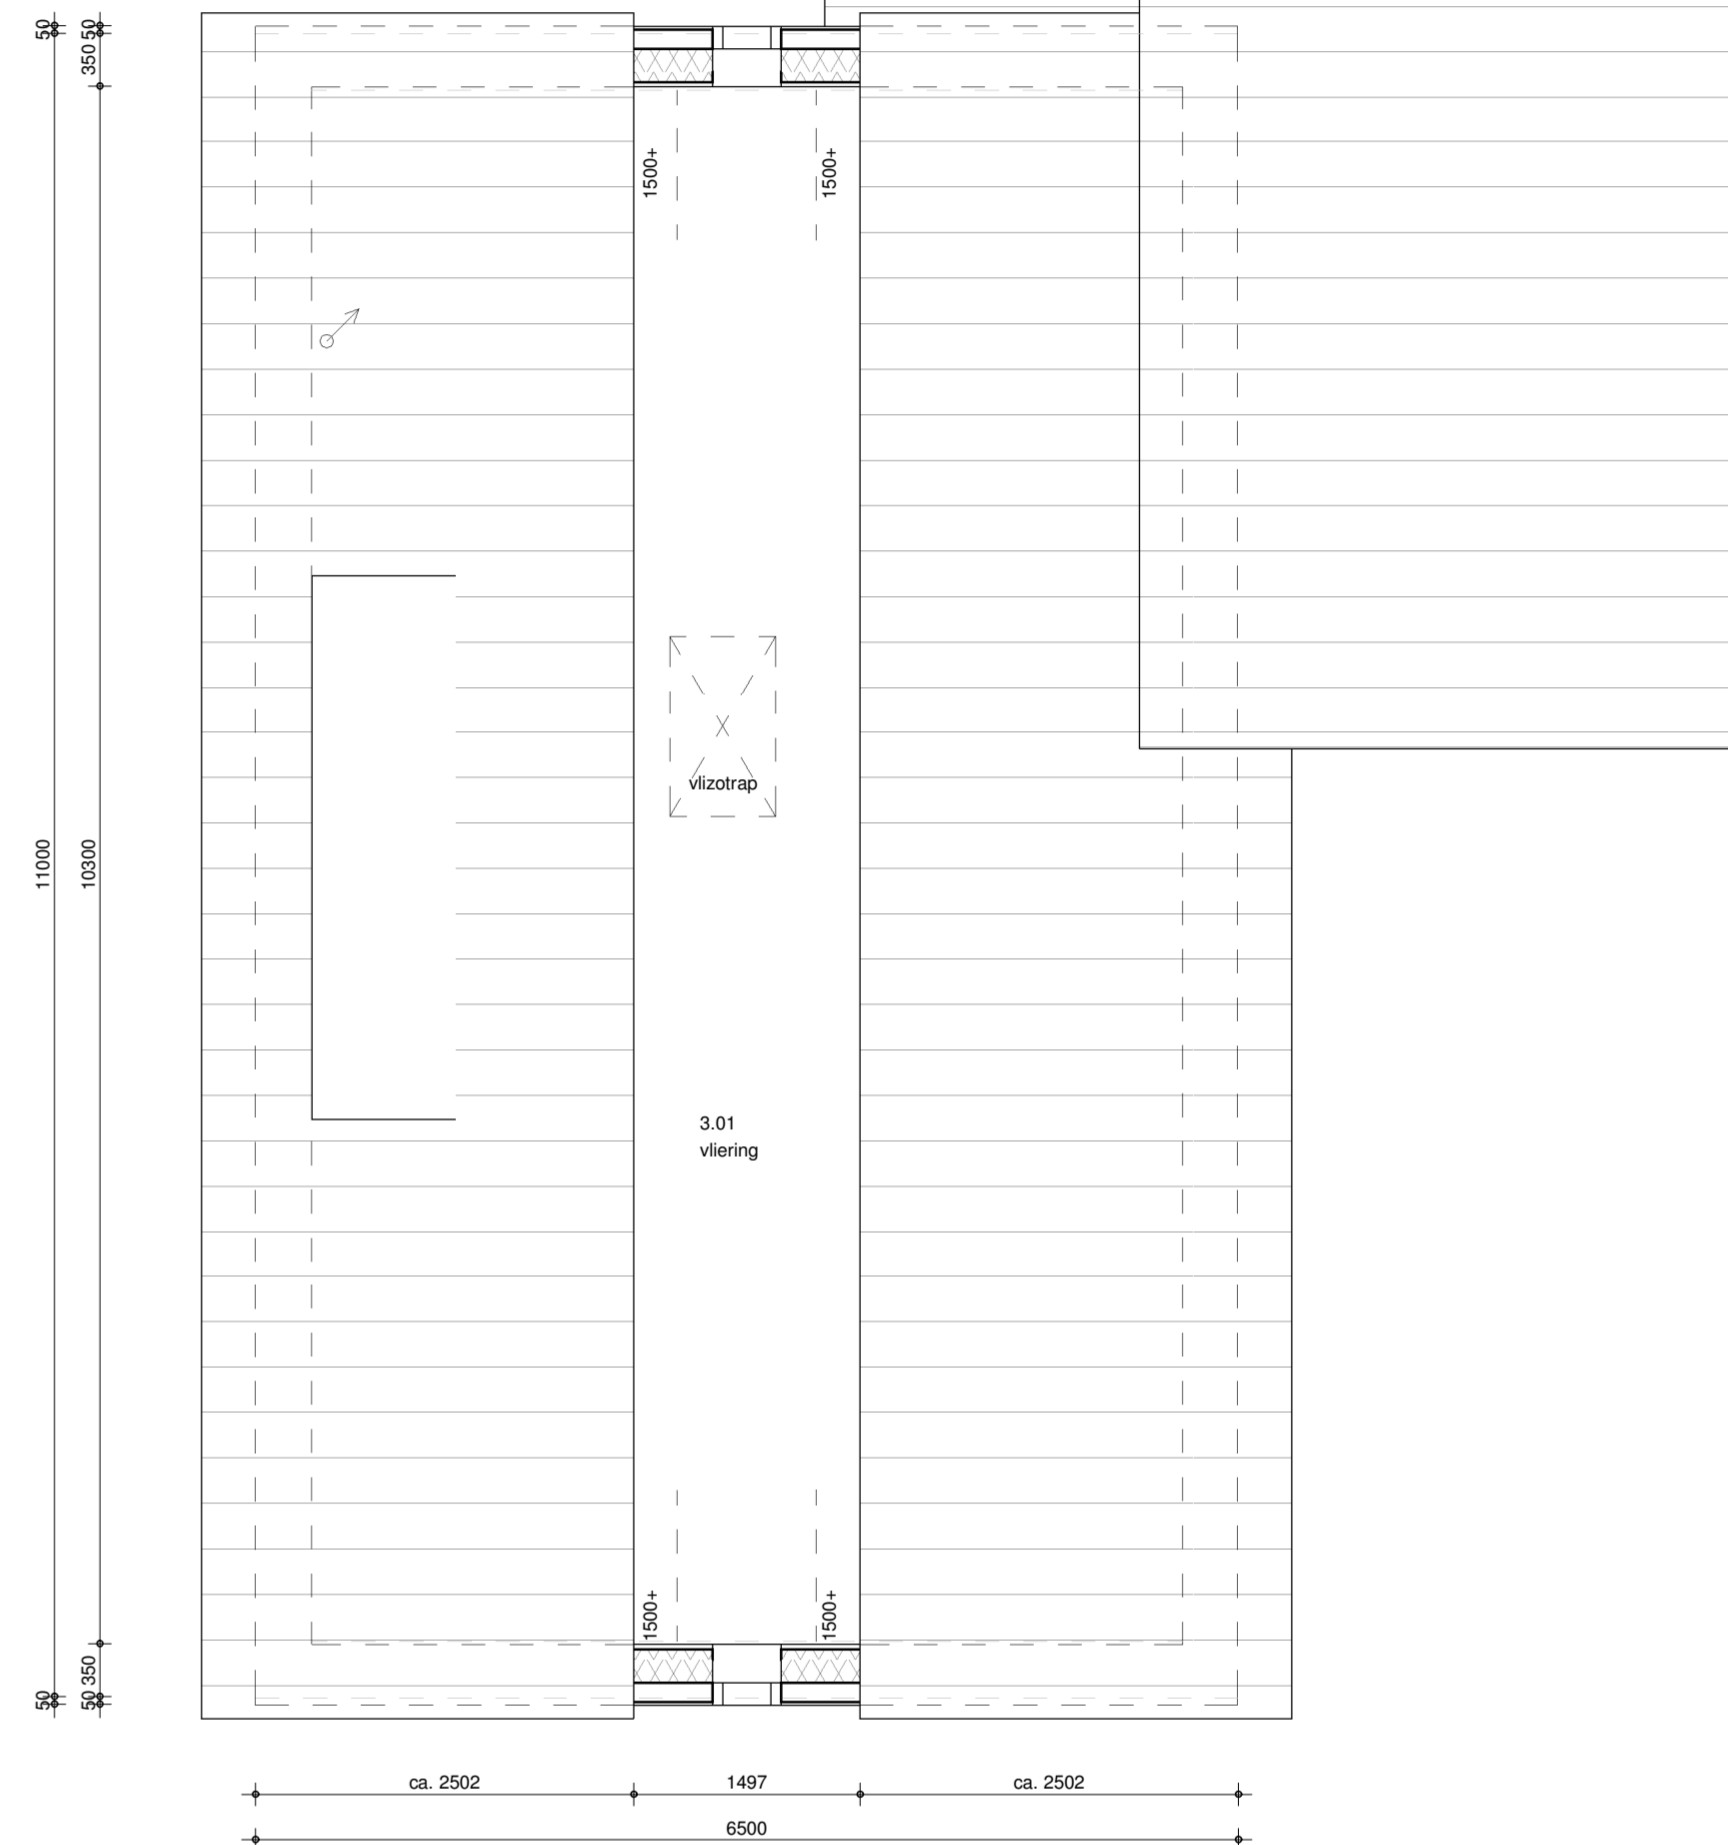


zolder
1 : 50



begane grond
1 : 50

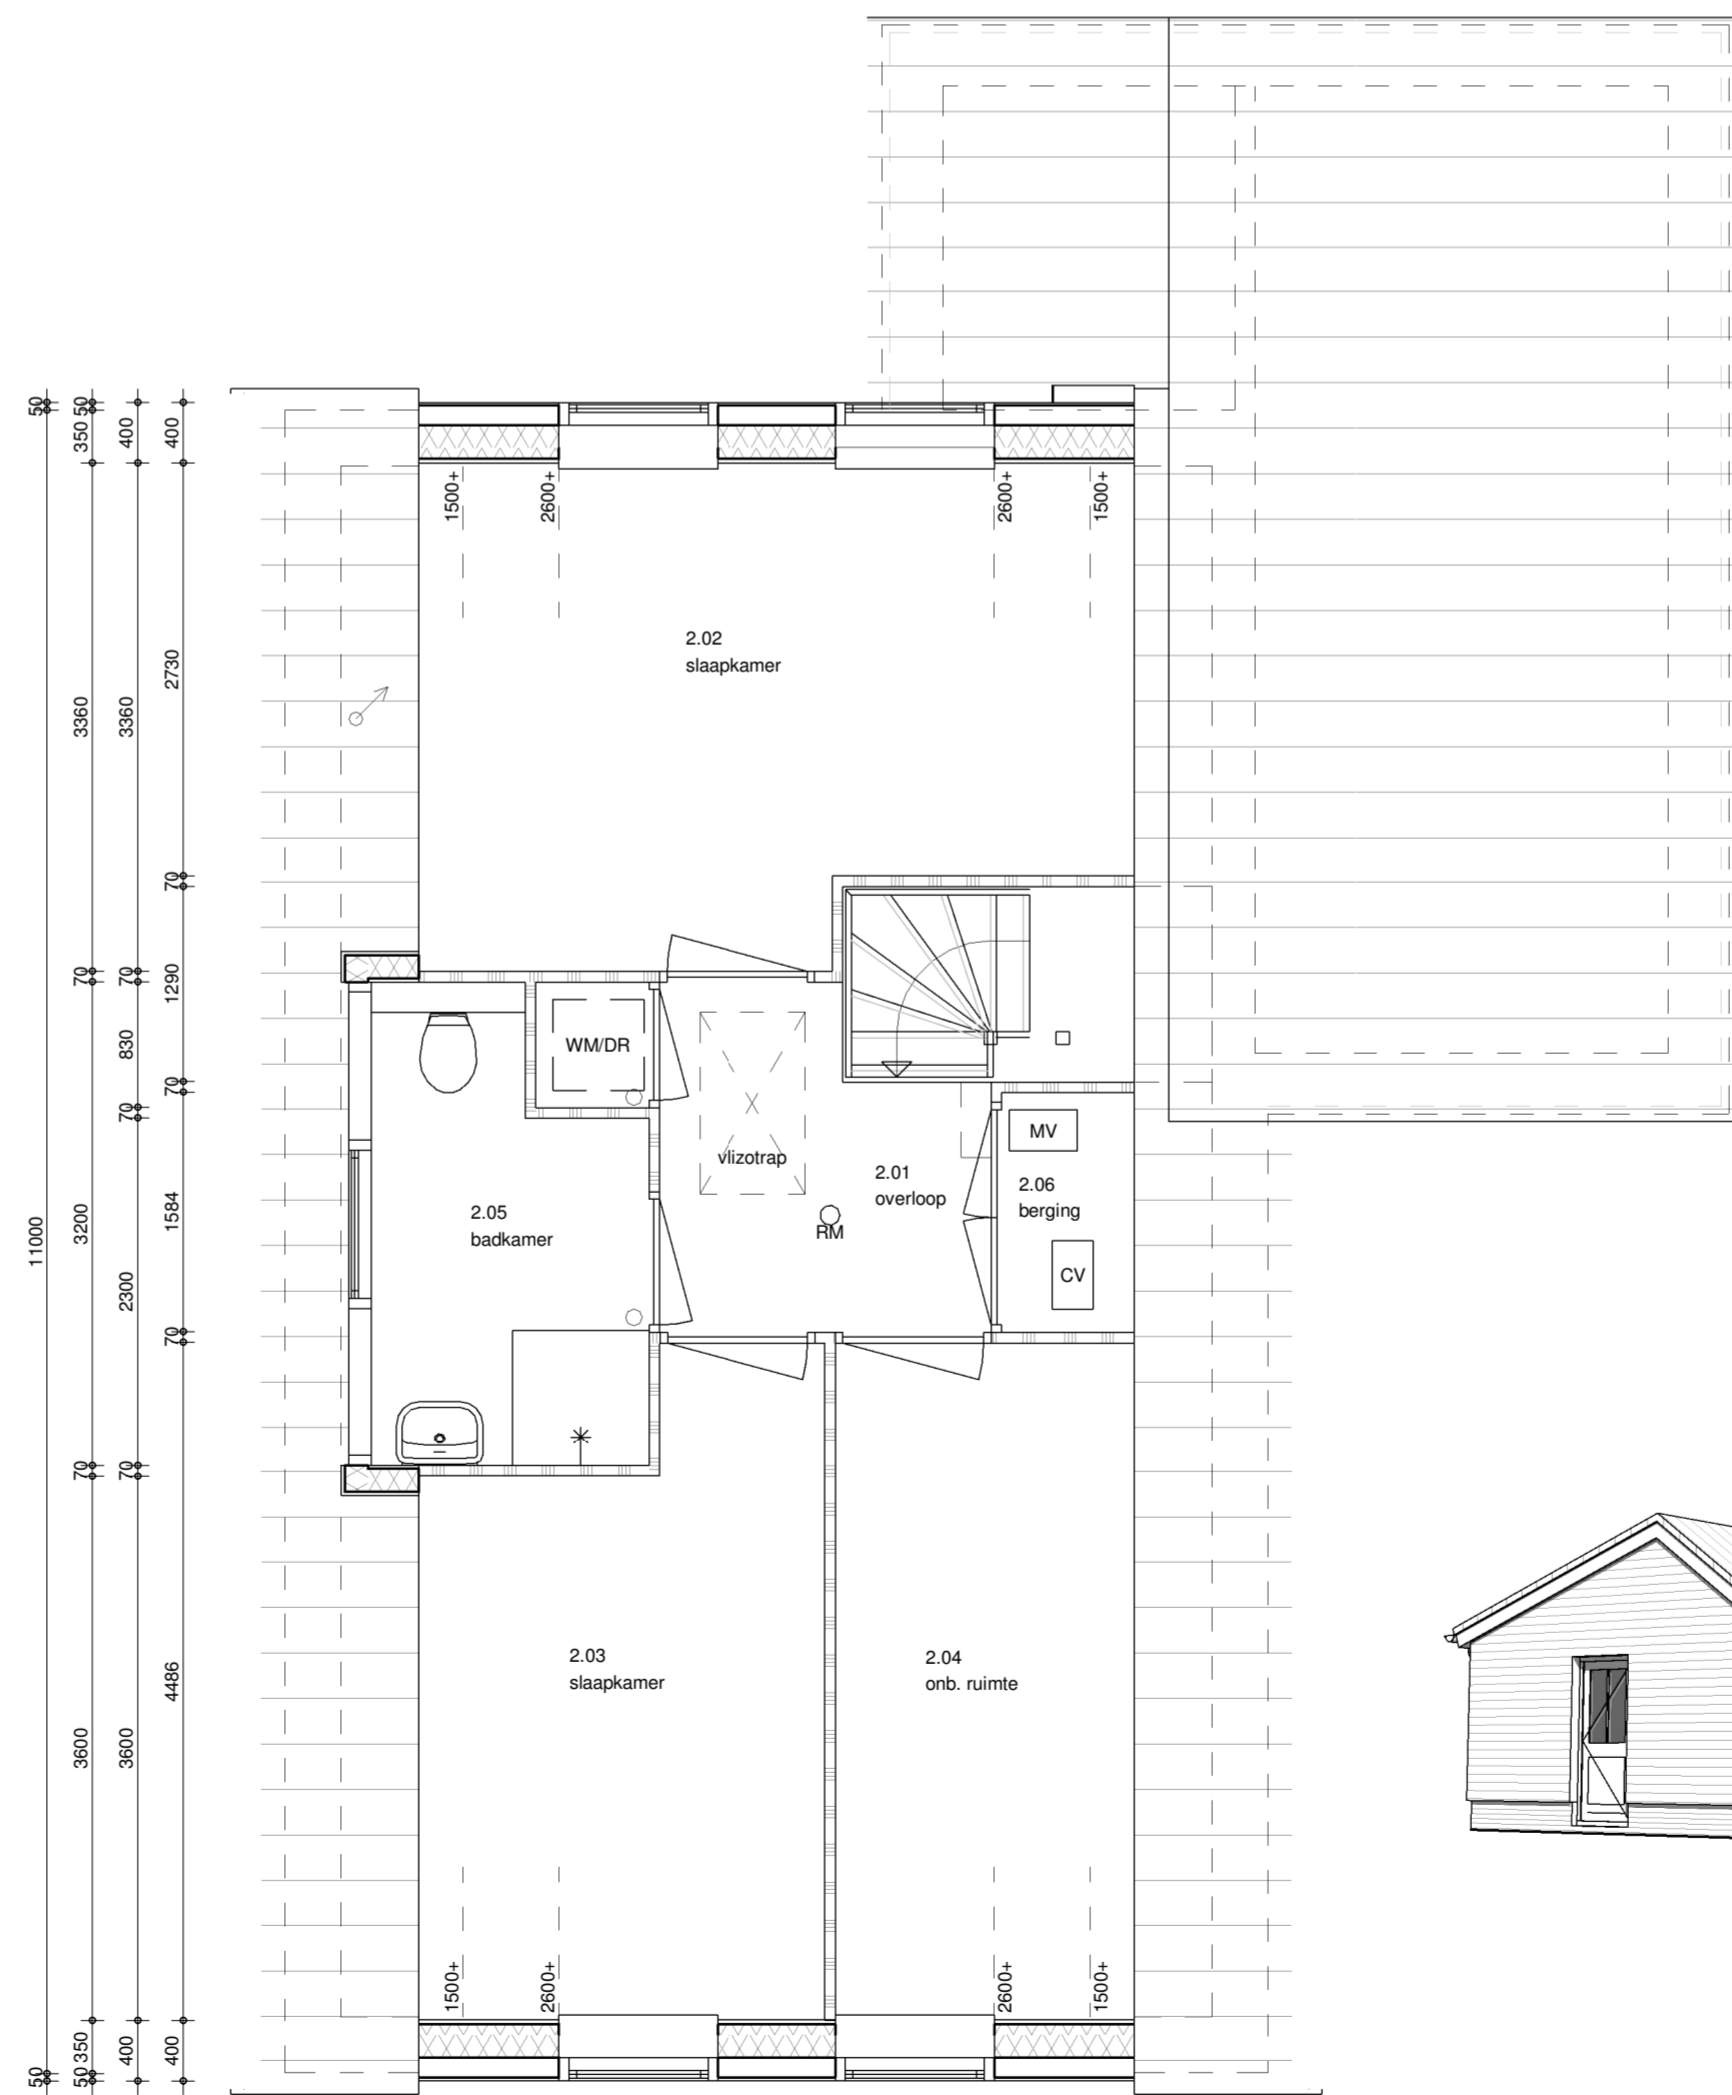

eerste verdieping
1 : 50

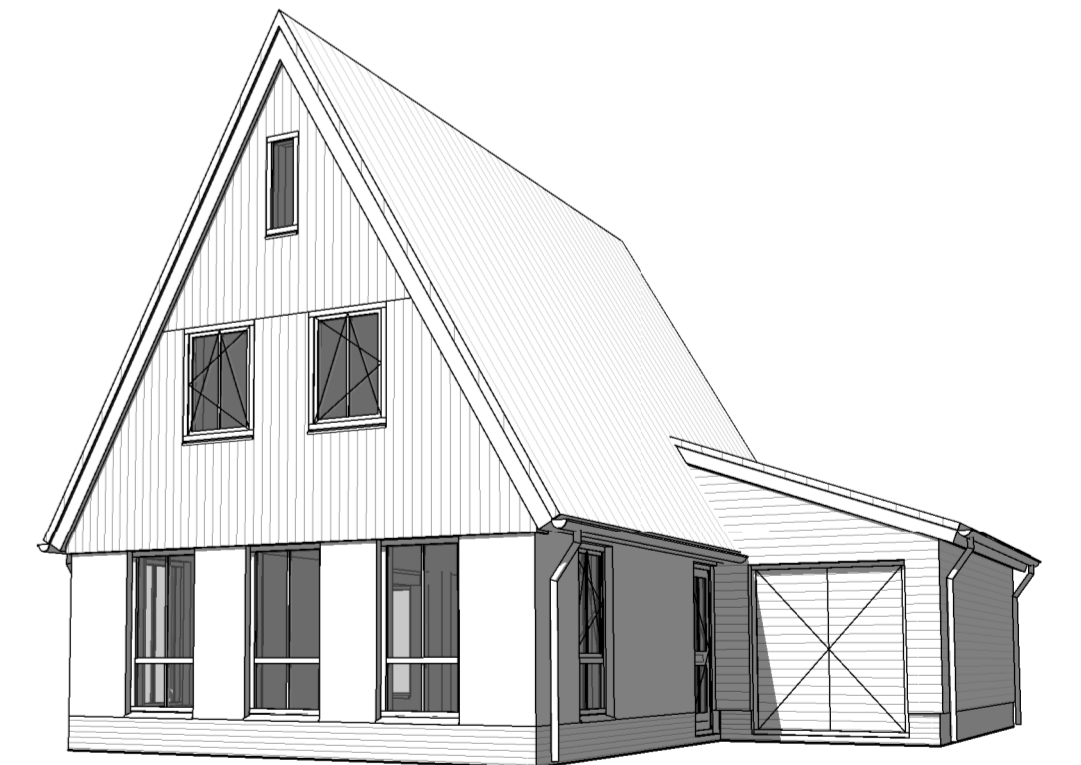

brummelhuis
mijn idee van wonen

www.brummelhuis.nl
Tel. 036 - 7501930
Grote Voot 221
8041 BK Zwolle

opdrachtgever :
project : nieuw te bouwen woning plan "Waterrijk - fase 2B - blok 10" te Oosthuizen
tekeningnummer : KAO-05_optie-2
gewijzigd : a 13-06-2018 wb d g
b 04-12-2018 ak e h
c f i
type: **05_Optie-2**
werknr.: **18011**
tekenaar: ak
getekend: 17-04-2018