

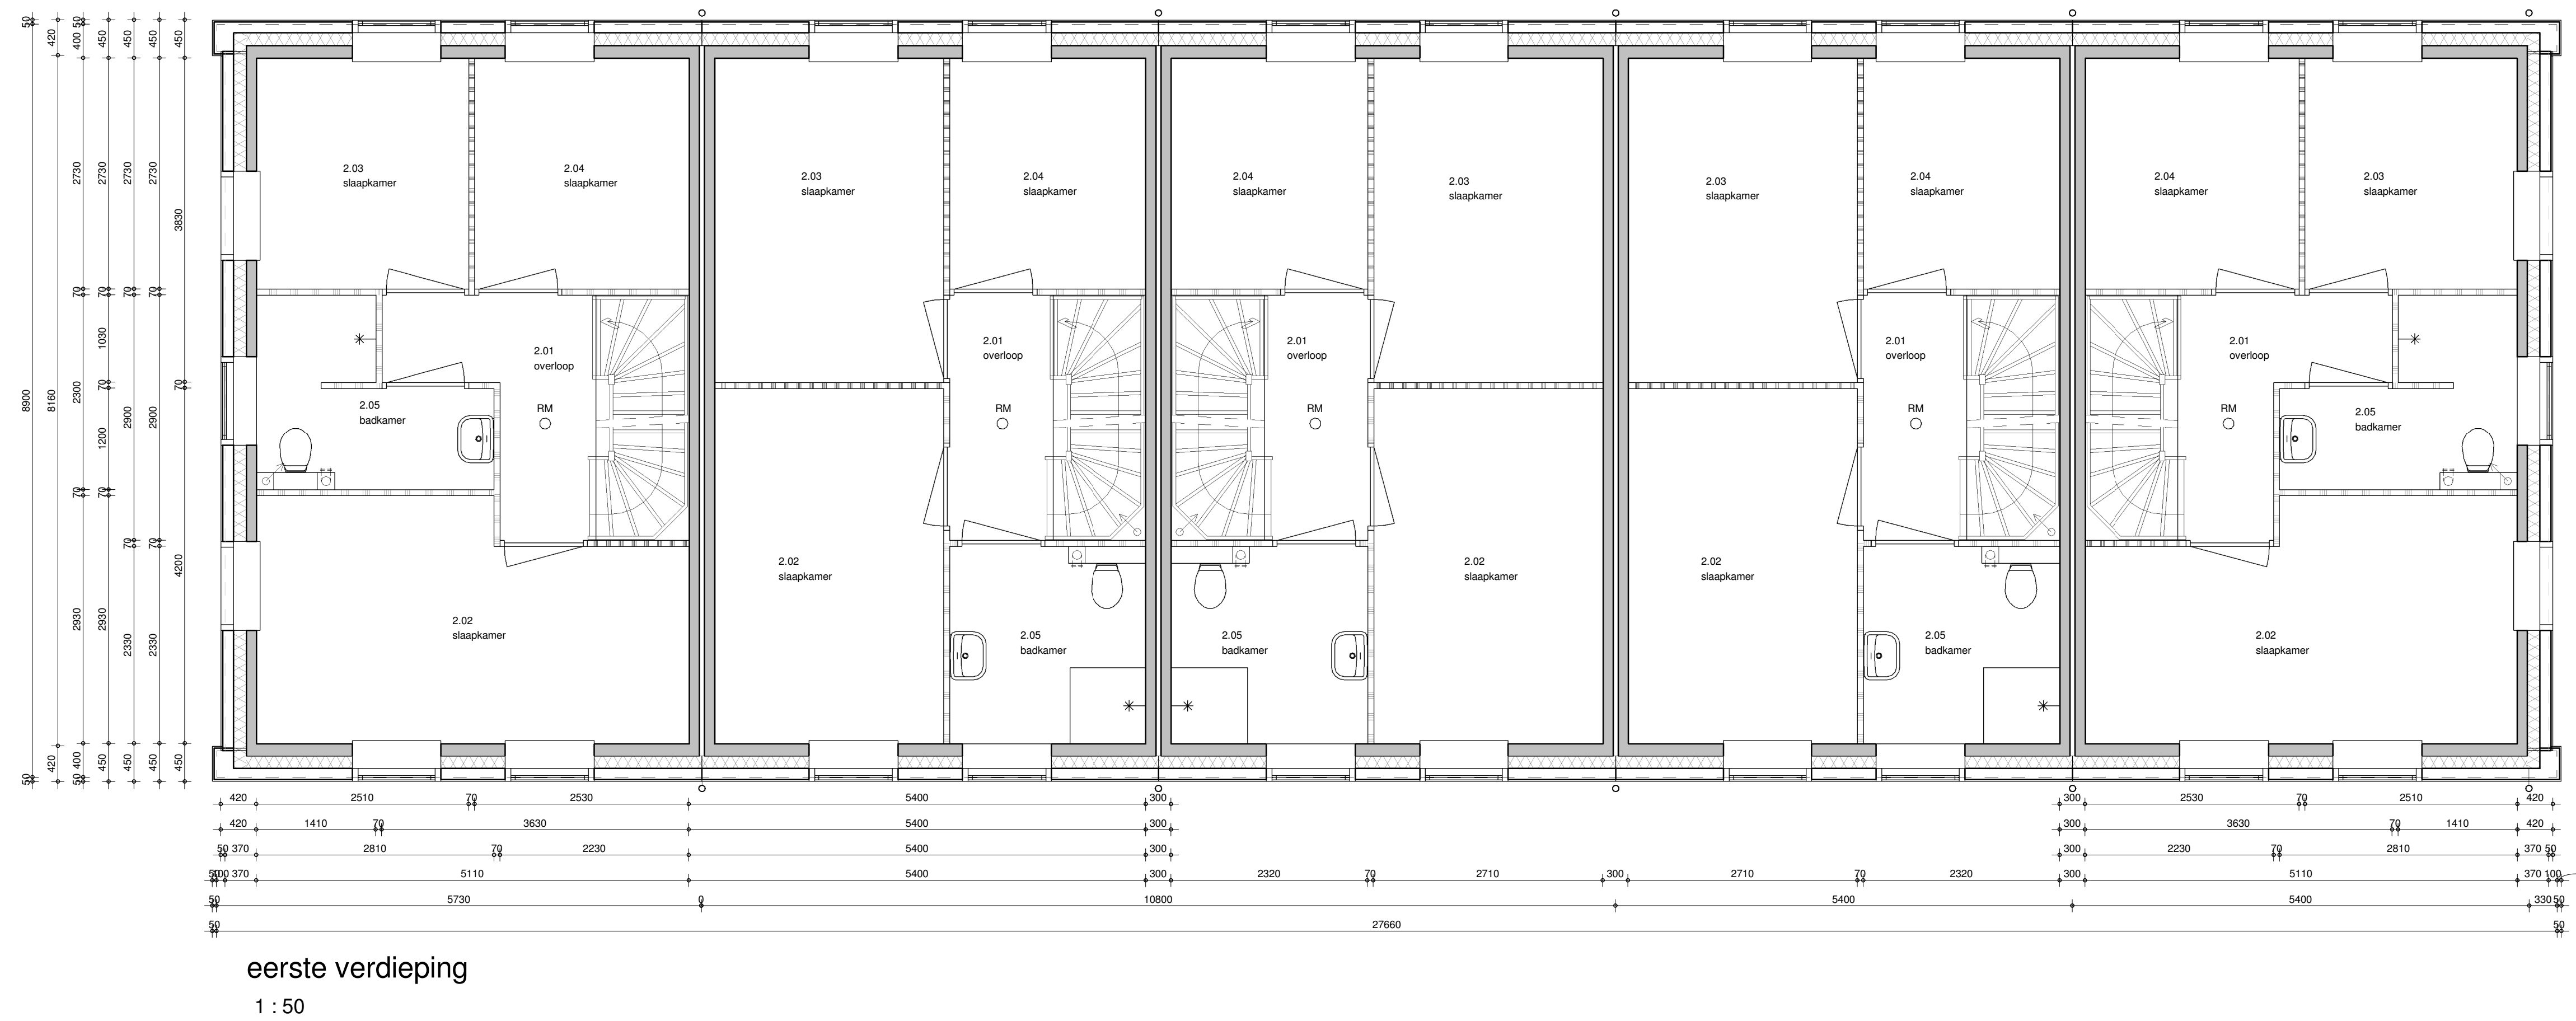
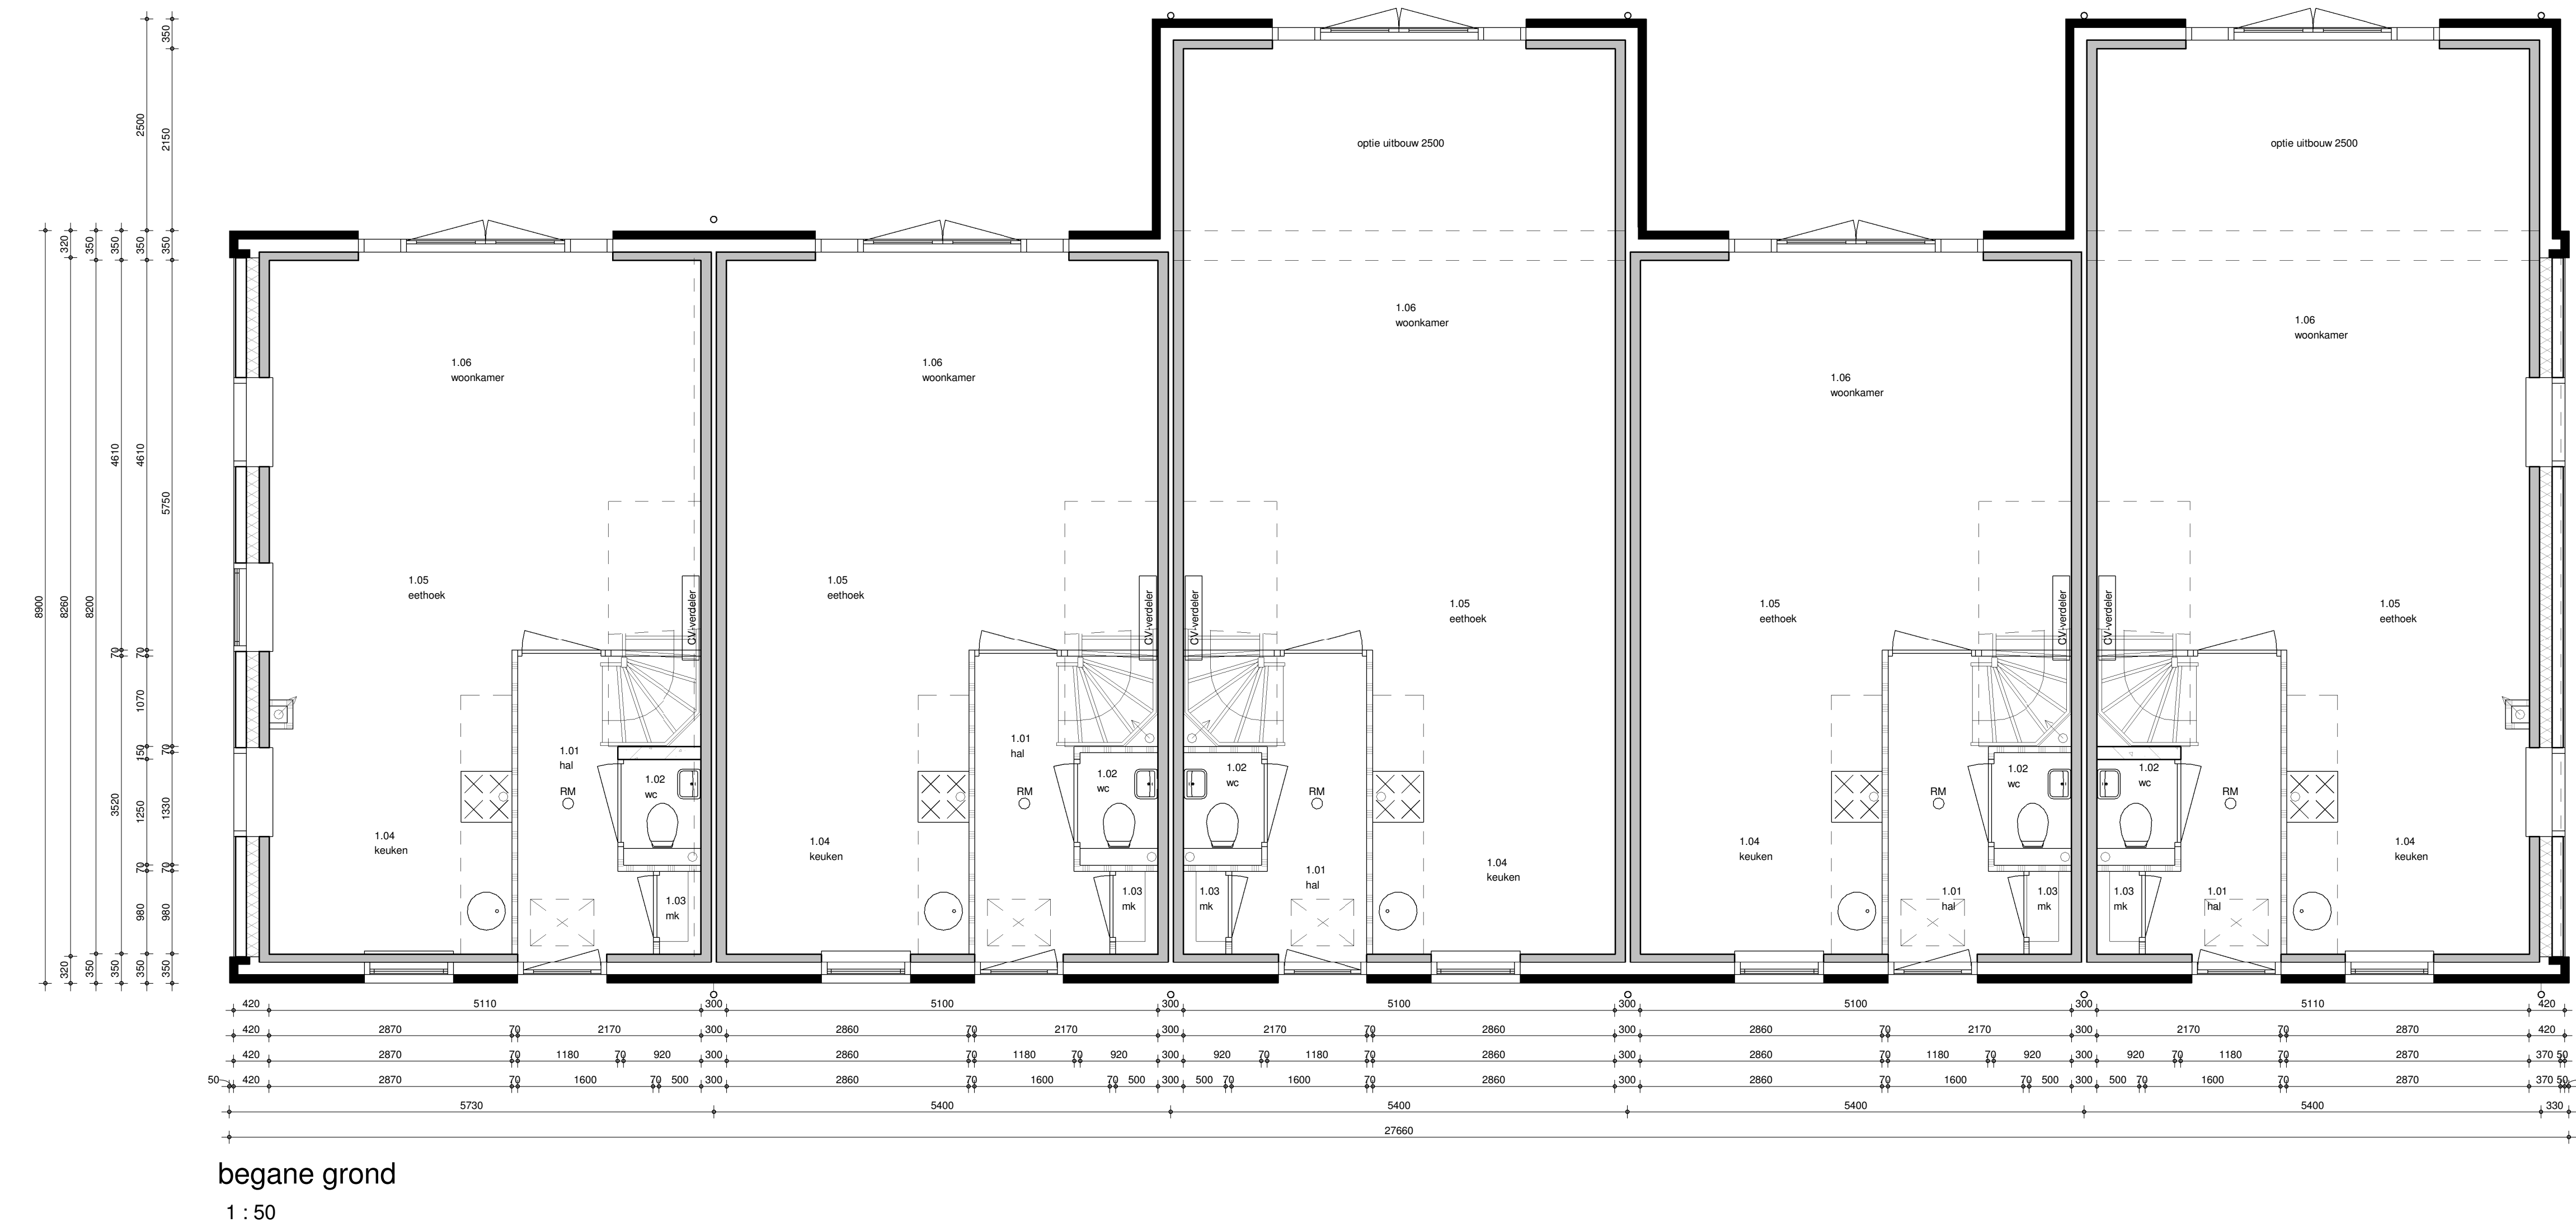
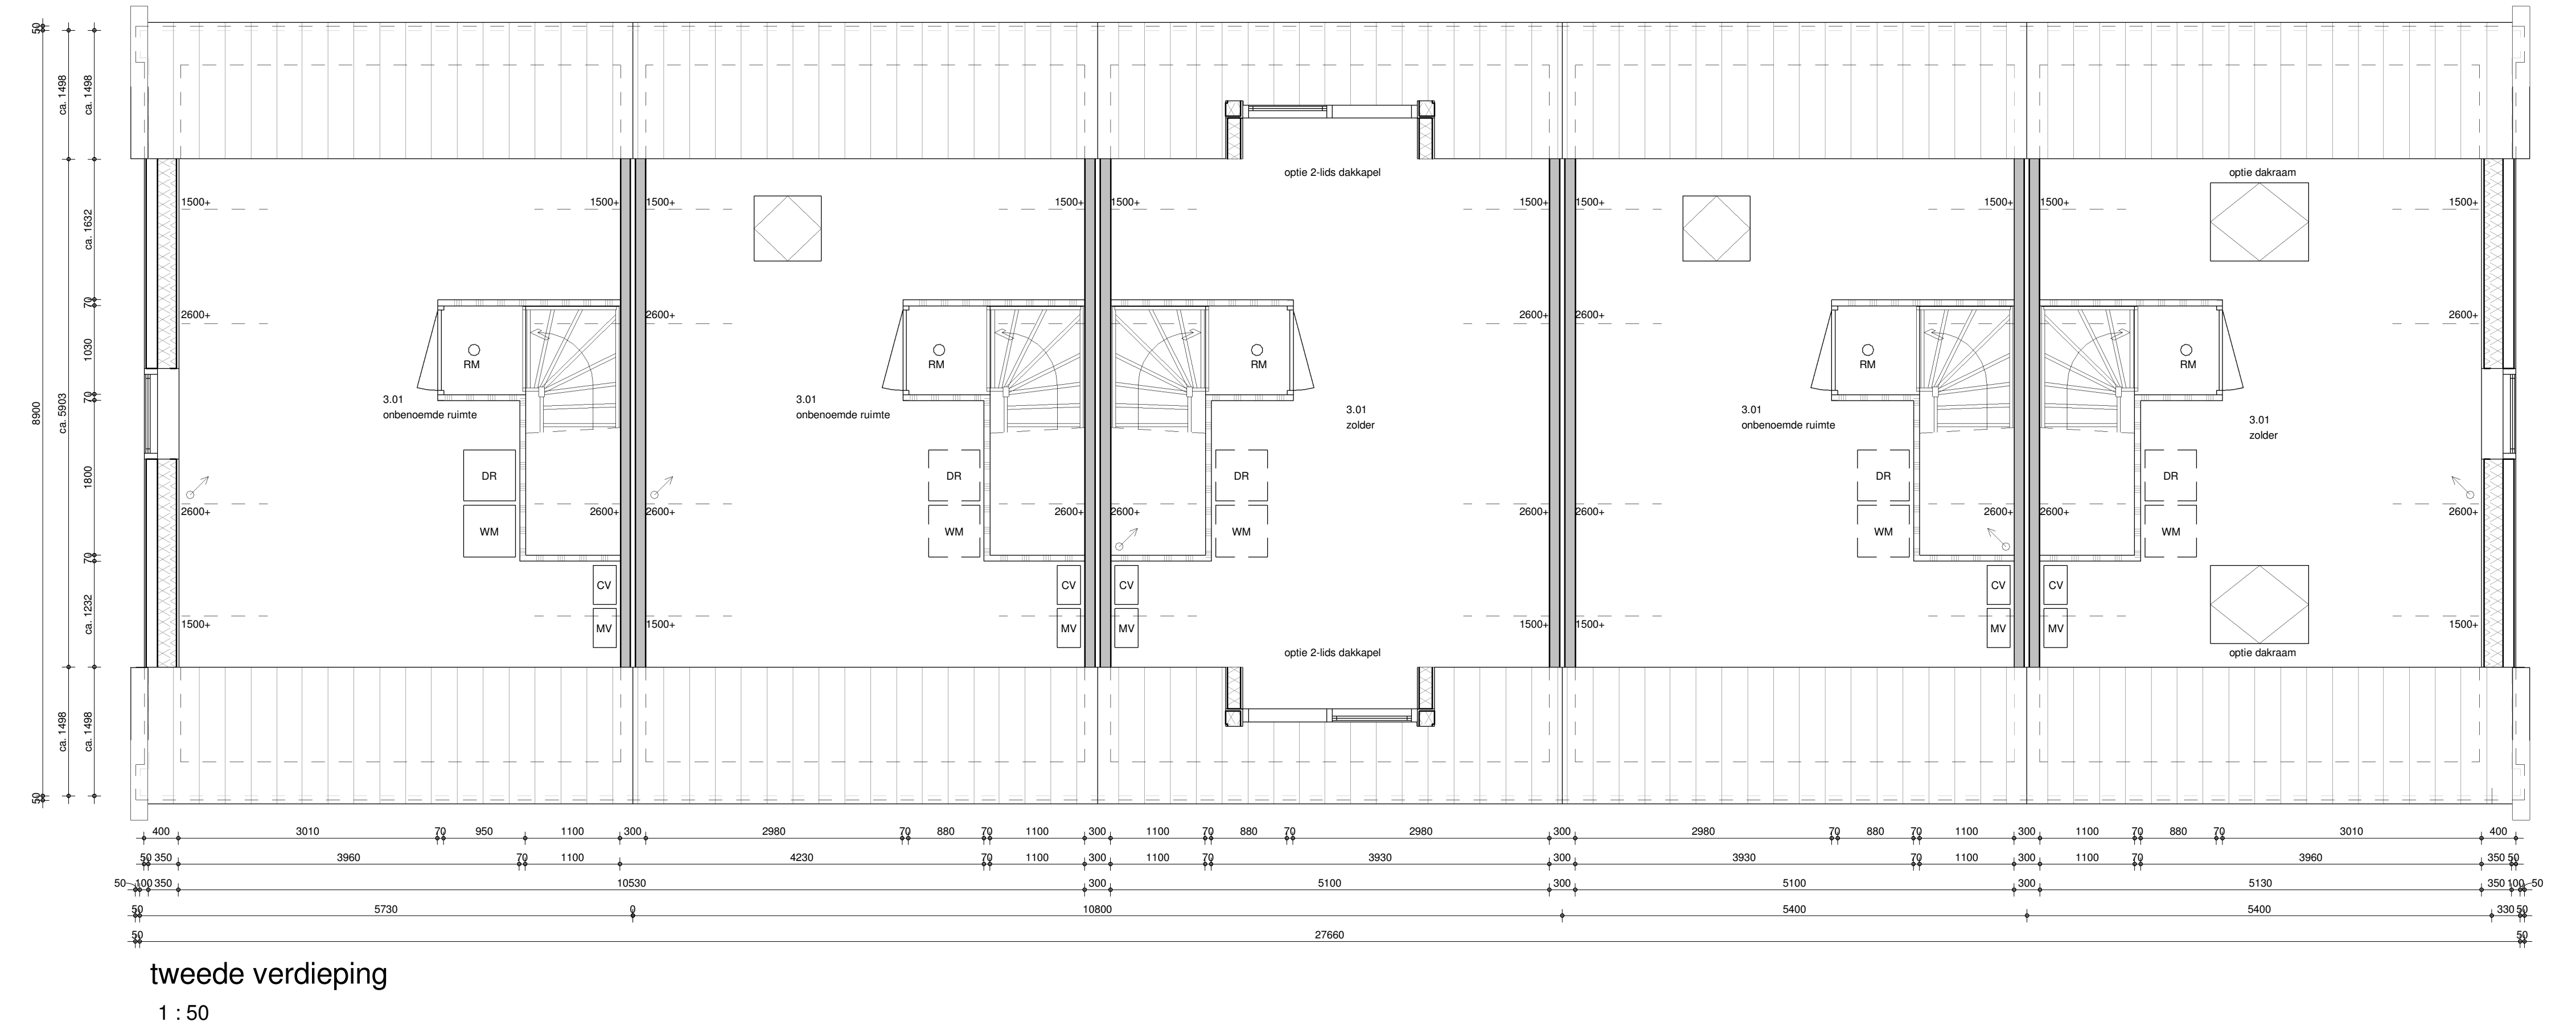


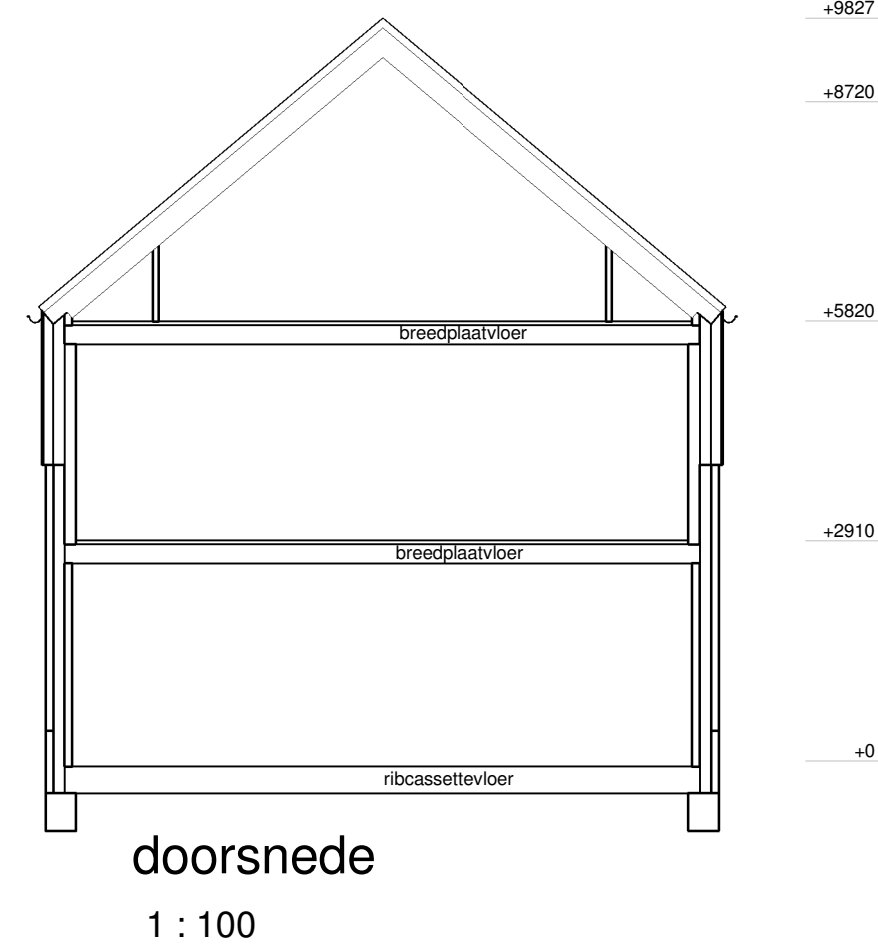

perspectief

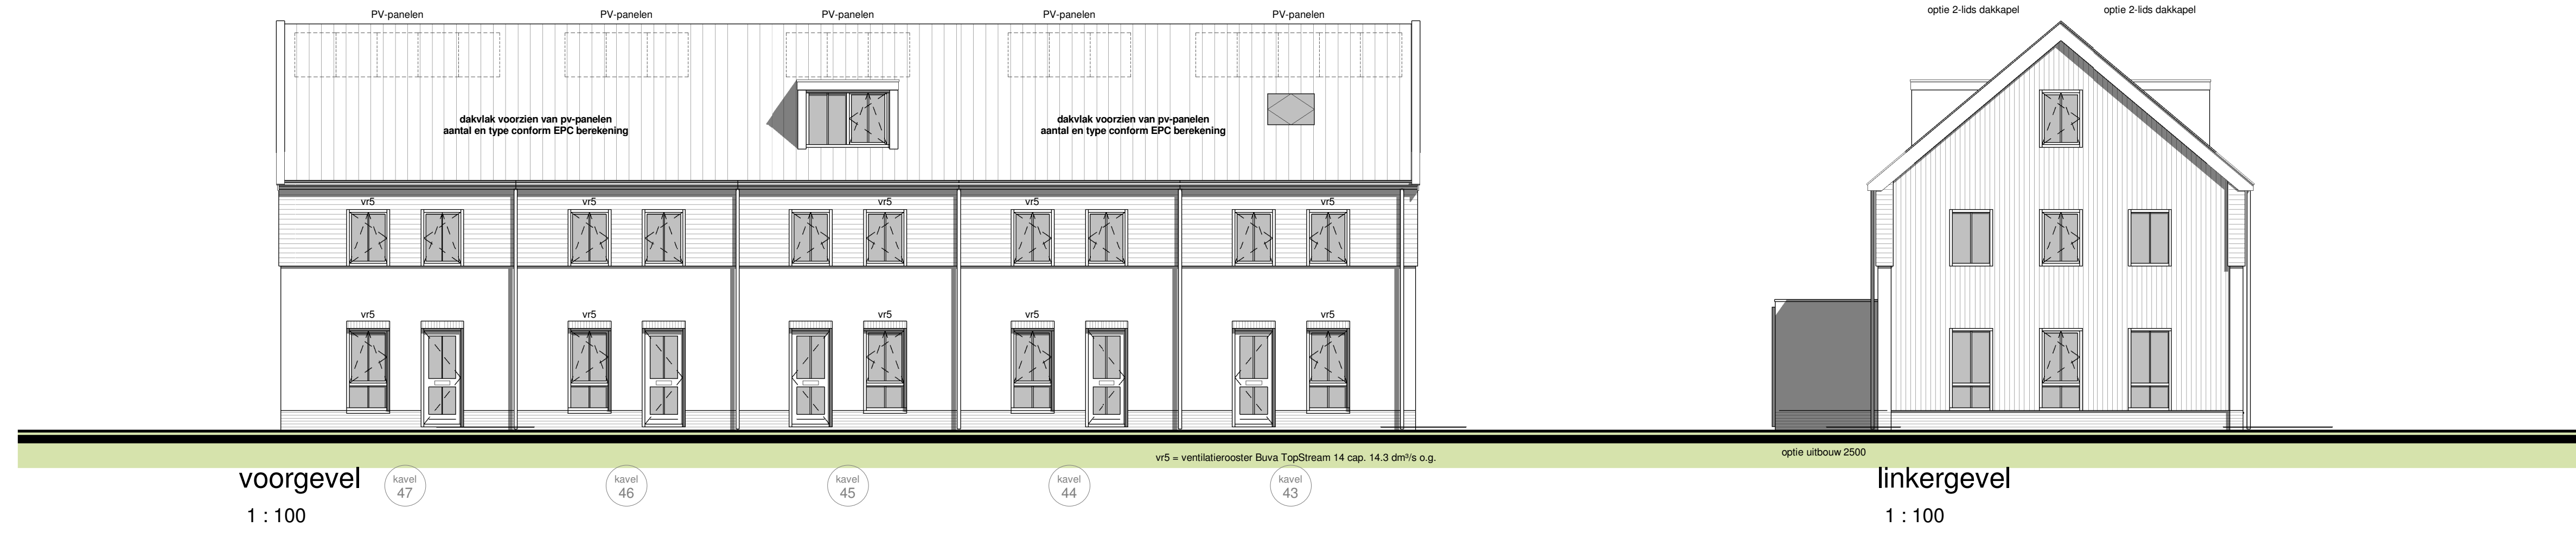

opdrachtgever :
project :
tekeningnummer :
gewijzigd :
type :
getekend :
17-04-2018

www.brummelhuis.nl
Tel. 038 - 7501930
Grote Voort 221
8041 BK Zwolle
type :
18011 SW