Voorgevel

Rechter zijgevel

Achtergevel

Linker zijgevel

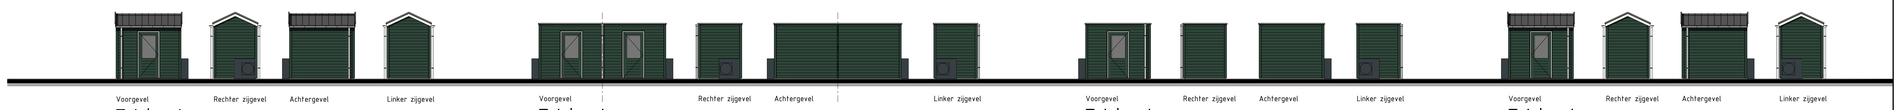

Tuinberging bouwnummer 51
Plaats volgens situatie

Tuinberging bouwnummer 49 en 50
Plaats volgens situatie

Tuinberging bouwnummer 47 en 48
Plaats volgens situatie

Tuinberging bouwnummer 46

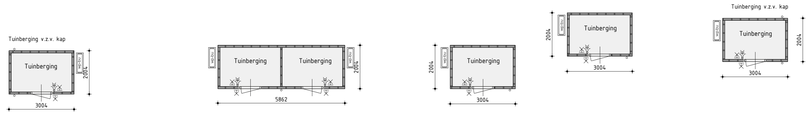

Kleurenschema

Onderdelen	Materialen	Kleur
Gevels	BakstEen	Oranjebruin
Gevelbekleding	Vezelcement stroken	Engels groen
Dak	Keramische pan	Matzwart engobe
Raamdorpels t.p.v. metselwerk	Keramisch	Zwart
Raamdorpels t.p.v. gevelbekleding	Aluminium	Donnengroen
Kozijnen	Hardhout	Gebroken wit
Draaiende delen	Hardhout	Gebroken wit
Roeden (op het glas)	Hardhout	Gebroken wit
Voordeur	Samengesteld	Donnengroen
Boeidelen	Hout	Gebroken wit
Dakrandafwerking platdak	Aluminium trim	Grijs
Hemelwaterafvoer	PVC	Grijs
Ventilatieroosters	Aluminium	Blank geanodiseerd
Tuinberging	Geïmpregneerd naaldhout	Donnengroen
Goot tuinberging bwnr. 1/6	PVC	Grijs
Dak tuinberging bwnr. 1/6	Keramische pan	Lekkleur mat engobe
Dakrandafwerking tuinberging	Aluminium trim	Natureel
Deur tuinberging	Samengesteld	Donnengroen
Ondoorzichtig glas	Geëmailleerd glas	Grijs
Zijwangen dakkapel	Redoxdar rabat	Gebroken wit

Renvooi

- baksteen 100mm schoonwerk
- steen v.z.v. gevelbekleding
- kalkzandsteen vulwerk
- kalkzandsteen ankerlorze woningscheidende spouwmuur
- lichte scheidingswand gipsblokken standaard
- lichte scheidingswand gipsblokken zwaar
- houtskeletbouw

Renvooi

- plafondichtaansluitpunt
- wandichtaansluitpunt
- enkele schakelaar
- dubbele schakelaar
- wissel schakelaar
- enkele wandcontactdoos geaard
- dubbele wandcontactdoos geaard
- tel onbedrade aansluiting telefoon
- cai onbedrade aansluiting centrale antenne inrichting
- kt bedrade aansluiting electrisch kooktoestel
- b onbedrade aansluiting boiler
- vw onbedrade aansluiting vaatwasser
- th thermostaat
- buitenkraan
- rookmelder
- kk opstelplaats voor koelkast
- wa opstelplaats voor wasautomaat
- wd opstelplaats voor wasdroger
- er electrische radiator (plaats en afmeting indicatief)
- beldrukker
- bel
- mv mechanische ventilatie-unit (plaats en afmeting indicatief)
- vr ventilatierooster
- wand afzuigventiel mechanische ventilatie
- plafond afzuigventiel mechanische ventilatie
- plafond afzuigventiel pijpventilator
- dakdoorvoer t.b.v. ventilatie
- wp-bi warmtepomp binnen-unit (plaats en afmeting indicatief)
- wp-bu warmtepomp buiten-unit (plaats en afmeting indicatief)
- vu verdeelunit t.b.v. vloerverwarming
- c. v.z.v. geëmailleerde beglazing (Colorbel o.g.)
- m. v.z.v. matte/ondoorzichtige beglazing
- PV v.z.v. v.z.v. pv-panelen (afmeting, aantal en ligging indicatief)

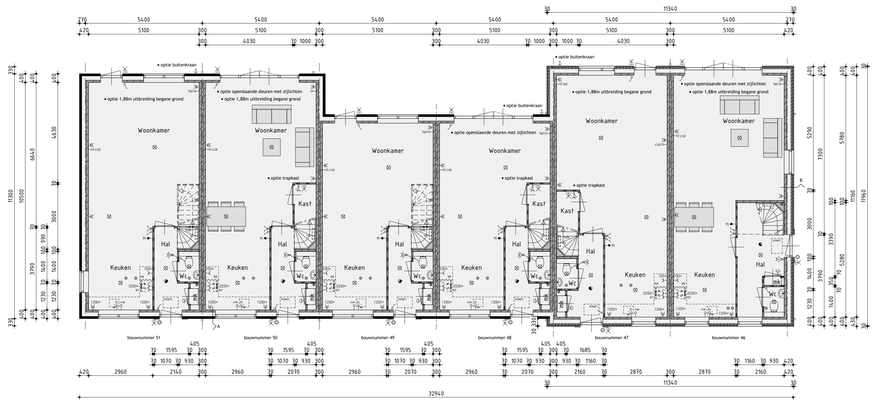

Begane grond

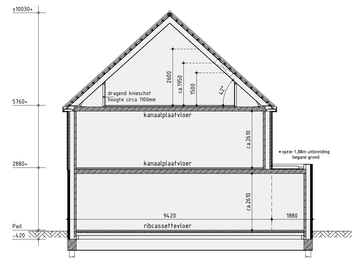

Principe doorsnede A-A

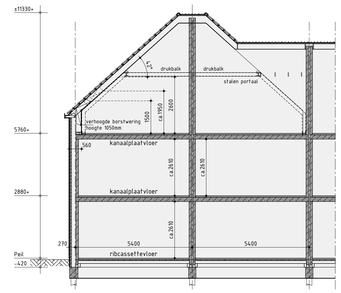

Principe doorsnede B

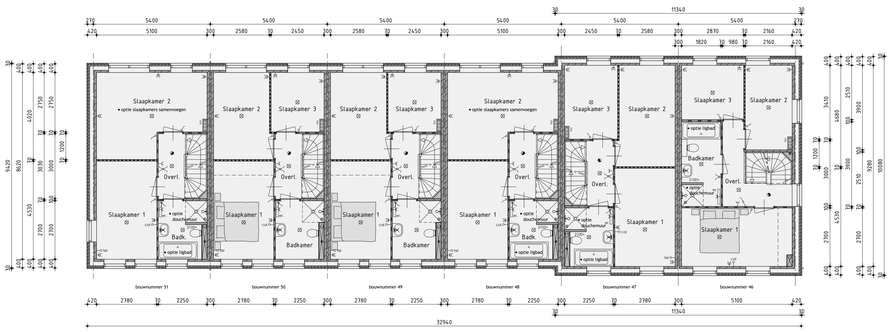

1ste Verdieping

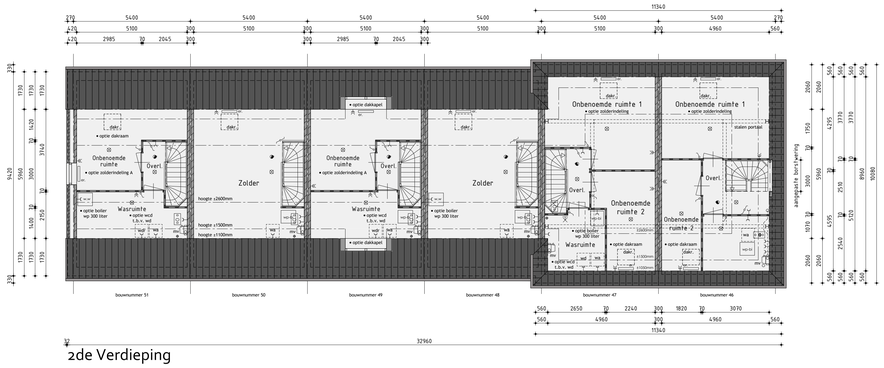

2de Verdieping

Woningtype B opties

Bouwnummer 46 t/m 51

Plan: Waterrijk deelgebied 3A cluster 2 en 3 te Oosthuizen.
Gemeente Edam-Volendam

Ontwikkeling: bpd Amsterdam

Realisatie en kopersbegeleiding: KUIN bv aannemersbedrijf
De Tocht 5
1611 HT Bovenkarspel
(0228)-51 13 13
info@kuinbv.nl

Getekend: Roy Zwagemaker
Format: A0
Schaal: 1:100

Verkooptekening

Datum 1 11-05-2020	Datum 9
Datum 2 10-06-2020	Datum 10
Datum 3 01-12-2020 bestektekening	Datum 11
Datum 4 13-01-2021	Datum 12
Datum 5 31-03-2021	Datum 13
Datum 6	Datum 14
Datum 7	Datum 15
Datum 8	Datum 16

De Wolff & Partners
Zesstedenweg 205A | 1613 JD Grootebroek
T: 0228 56 50 50 | F: 0228 56 50 99
info@dewolffenpartners.nl
www.dewolffenpartners.nl
Ruben de Kraker | Yuri Blankendaal

Werknummer 20328
V.09.0

De Wolff & Partners© Deze tekening is eigendom van De Wolff & Partners en mag niet zonder haar toestemming worden verveelvoudigd of gewijzigd