





Voorgevel

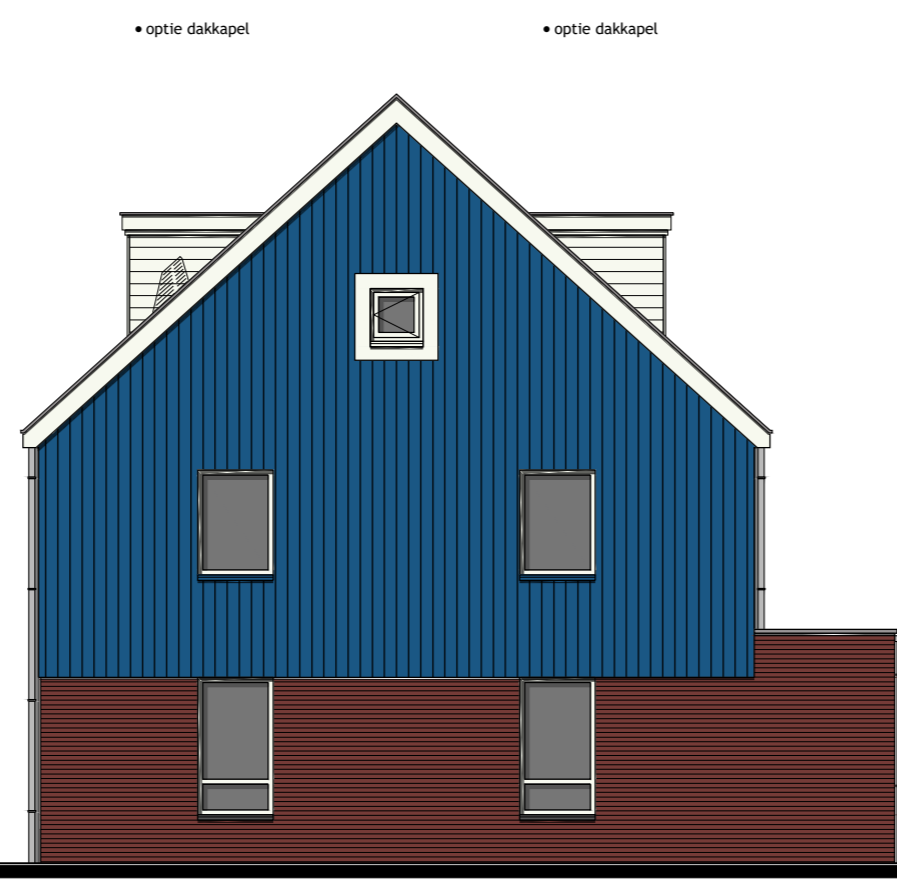


Rechter zijgevel



Achtergevel

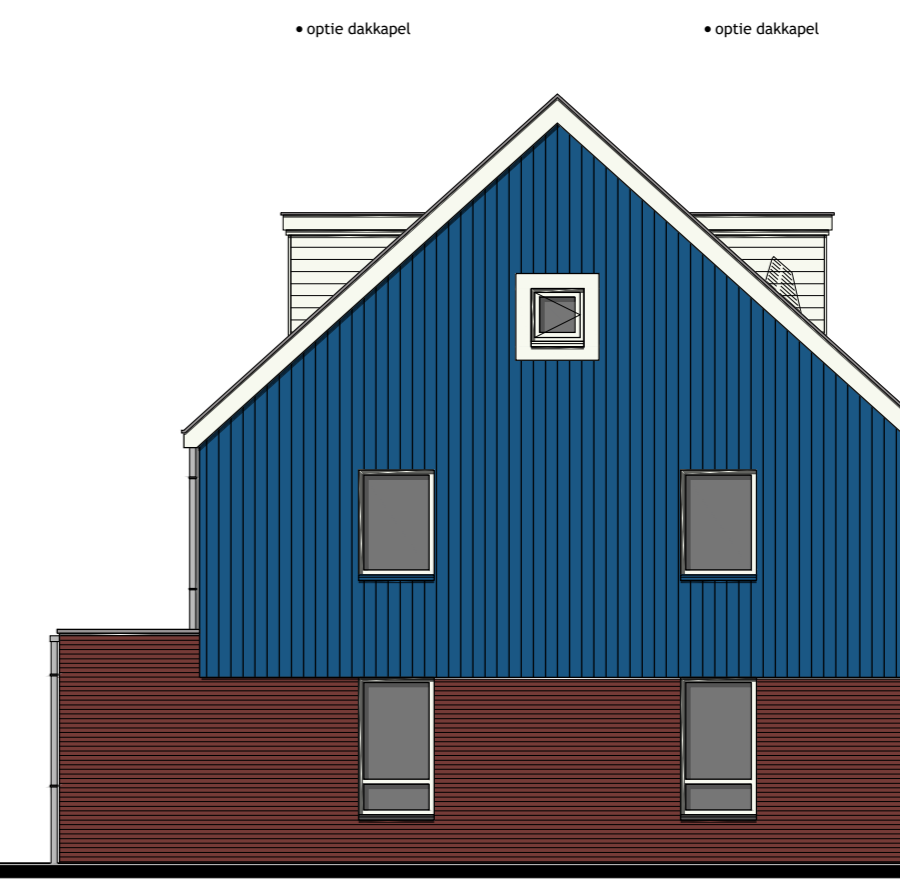



Linker zijgevel

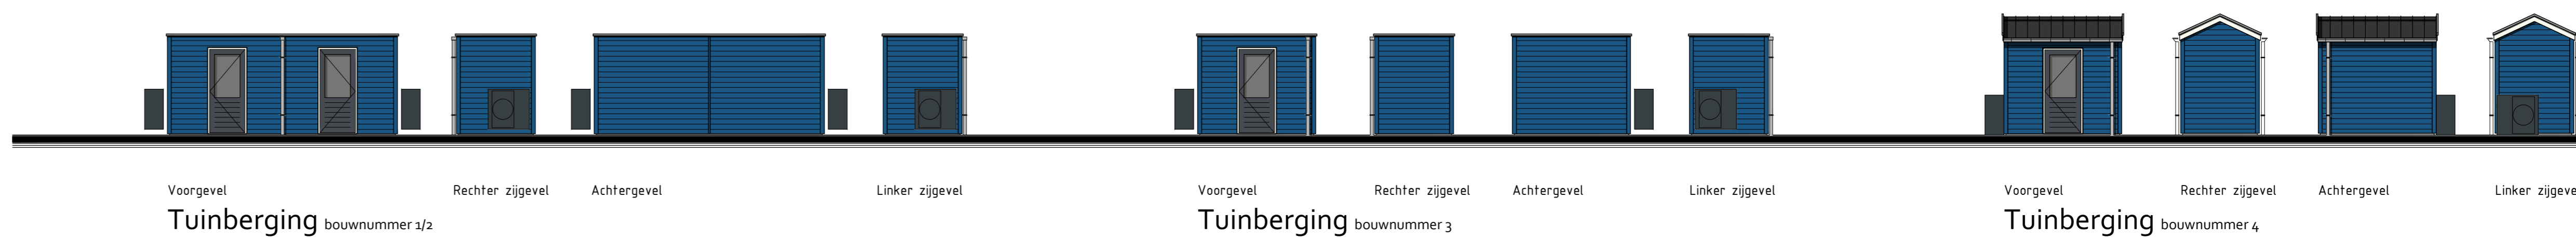

Tuinberging bouwnummer 1/2


Tuinberging bouwnummer 3

Tuinberging bouwnummer 4

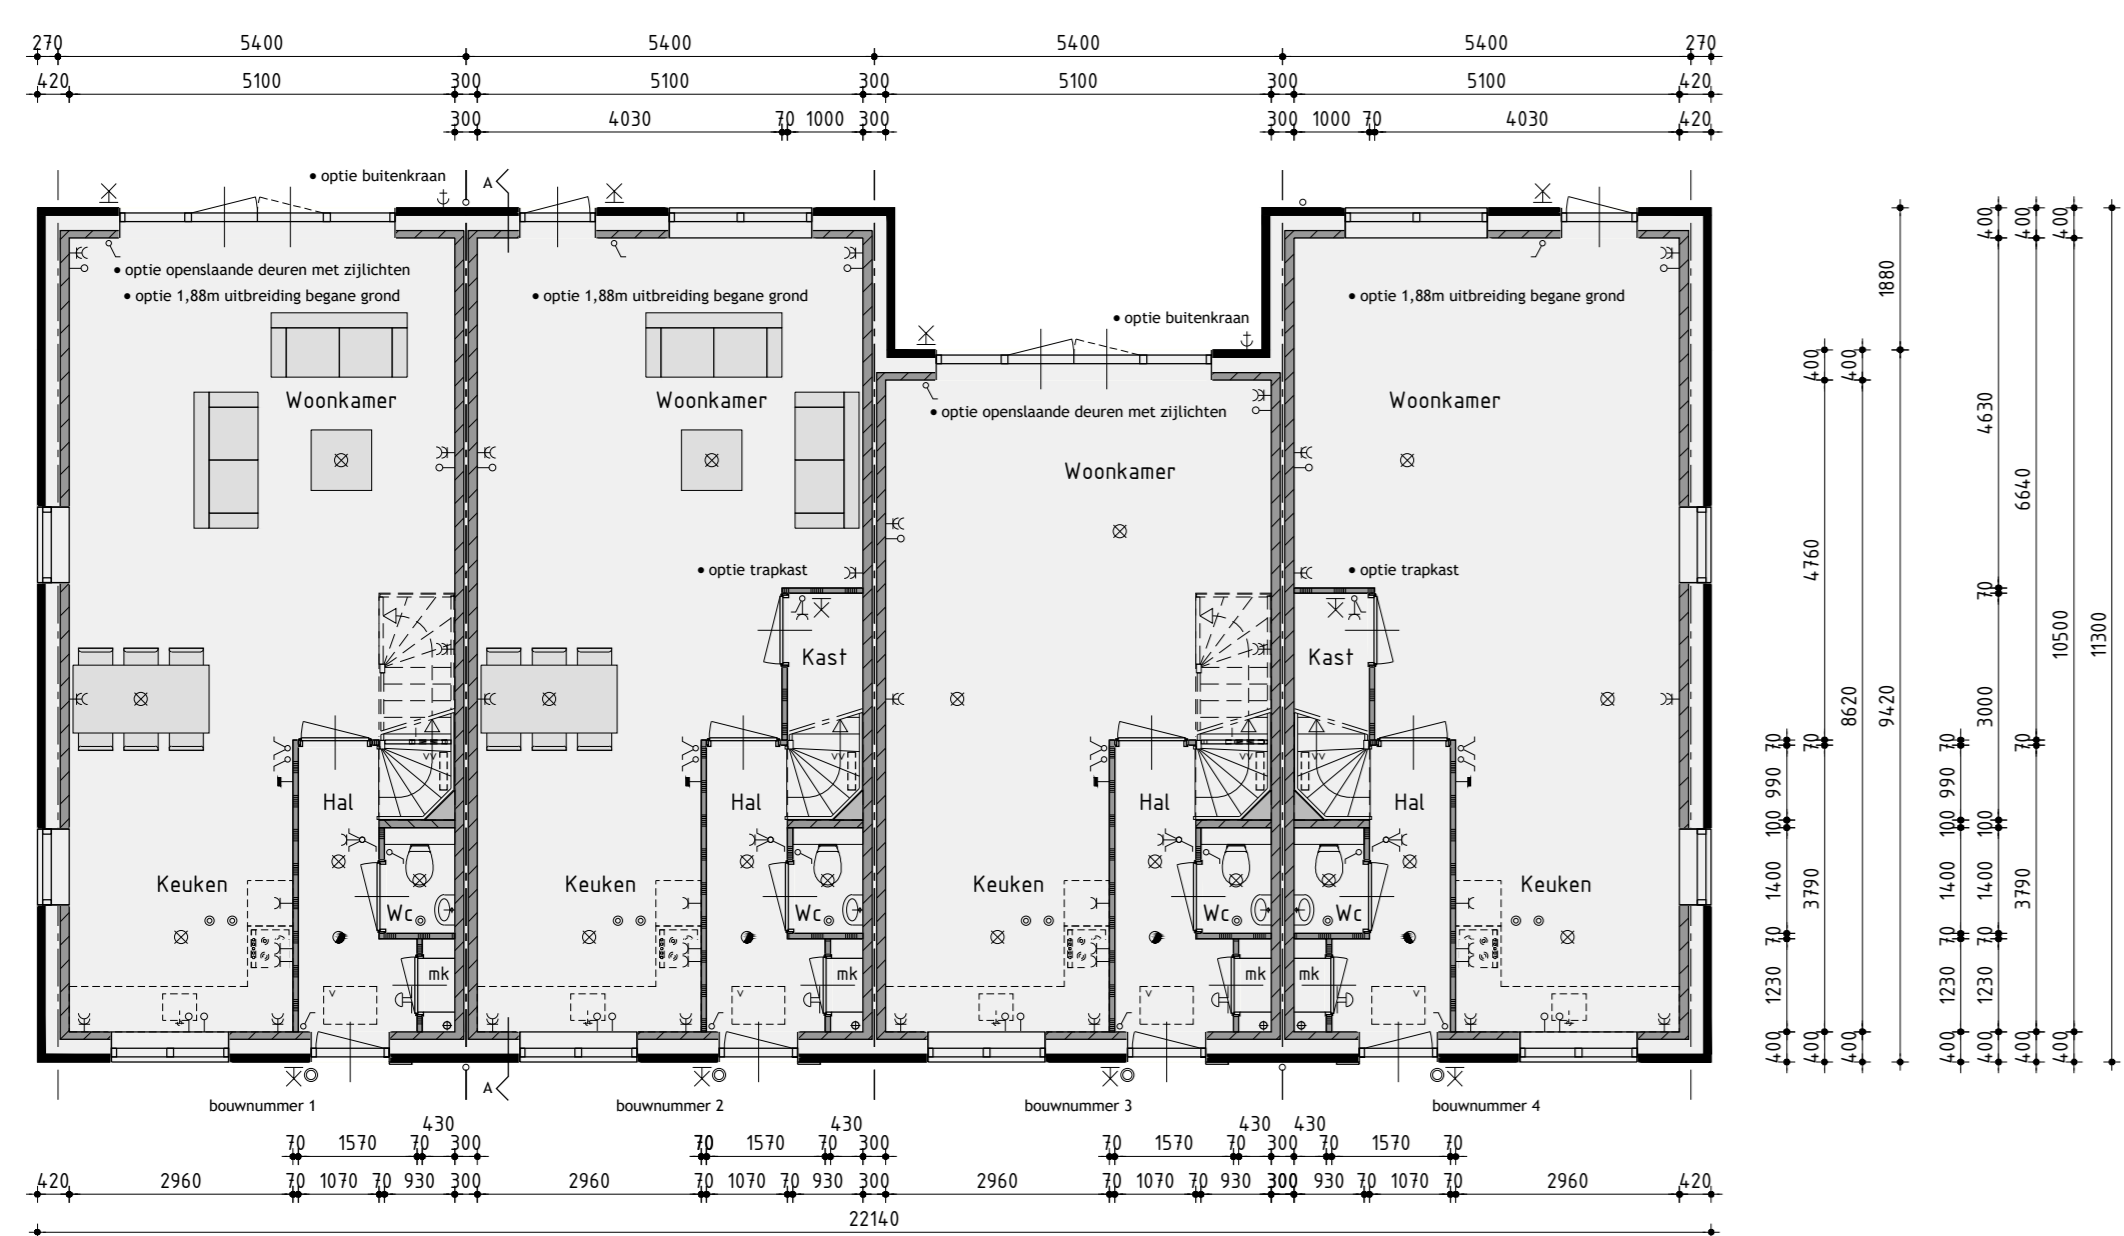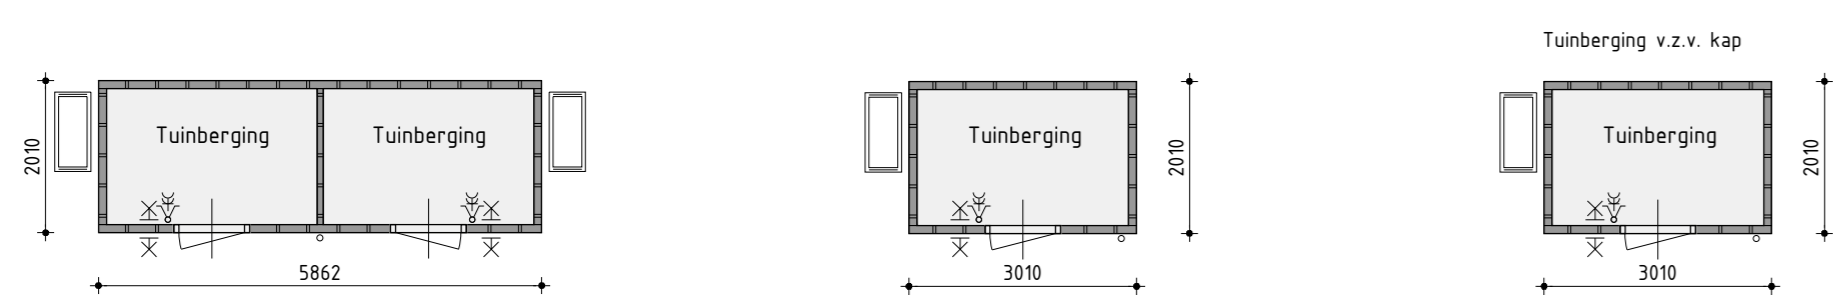

Begane grond

v.z.v. vloerconstructie

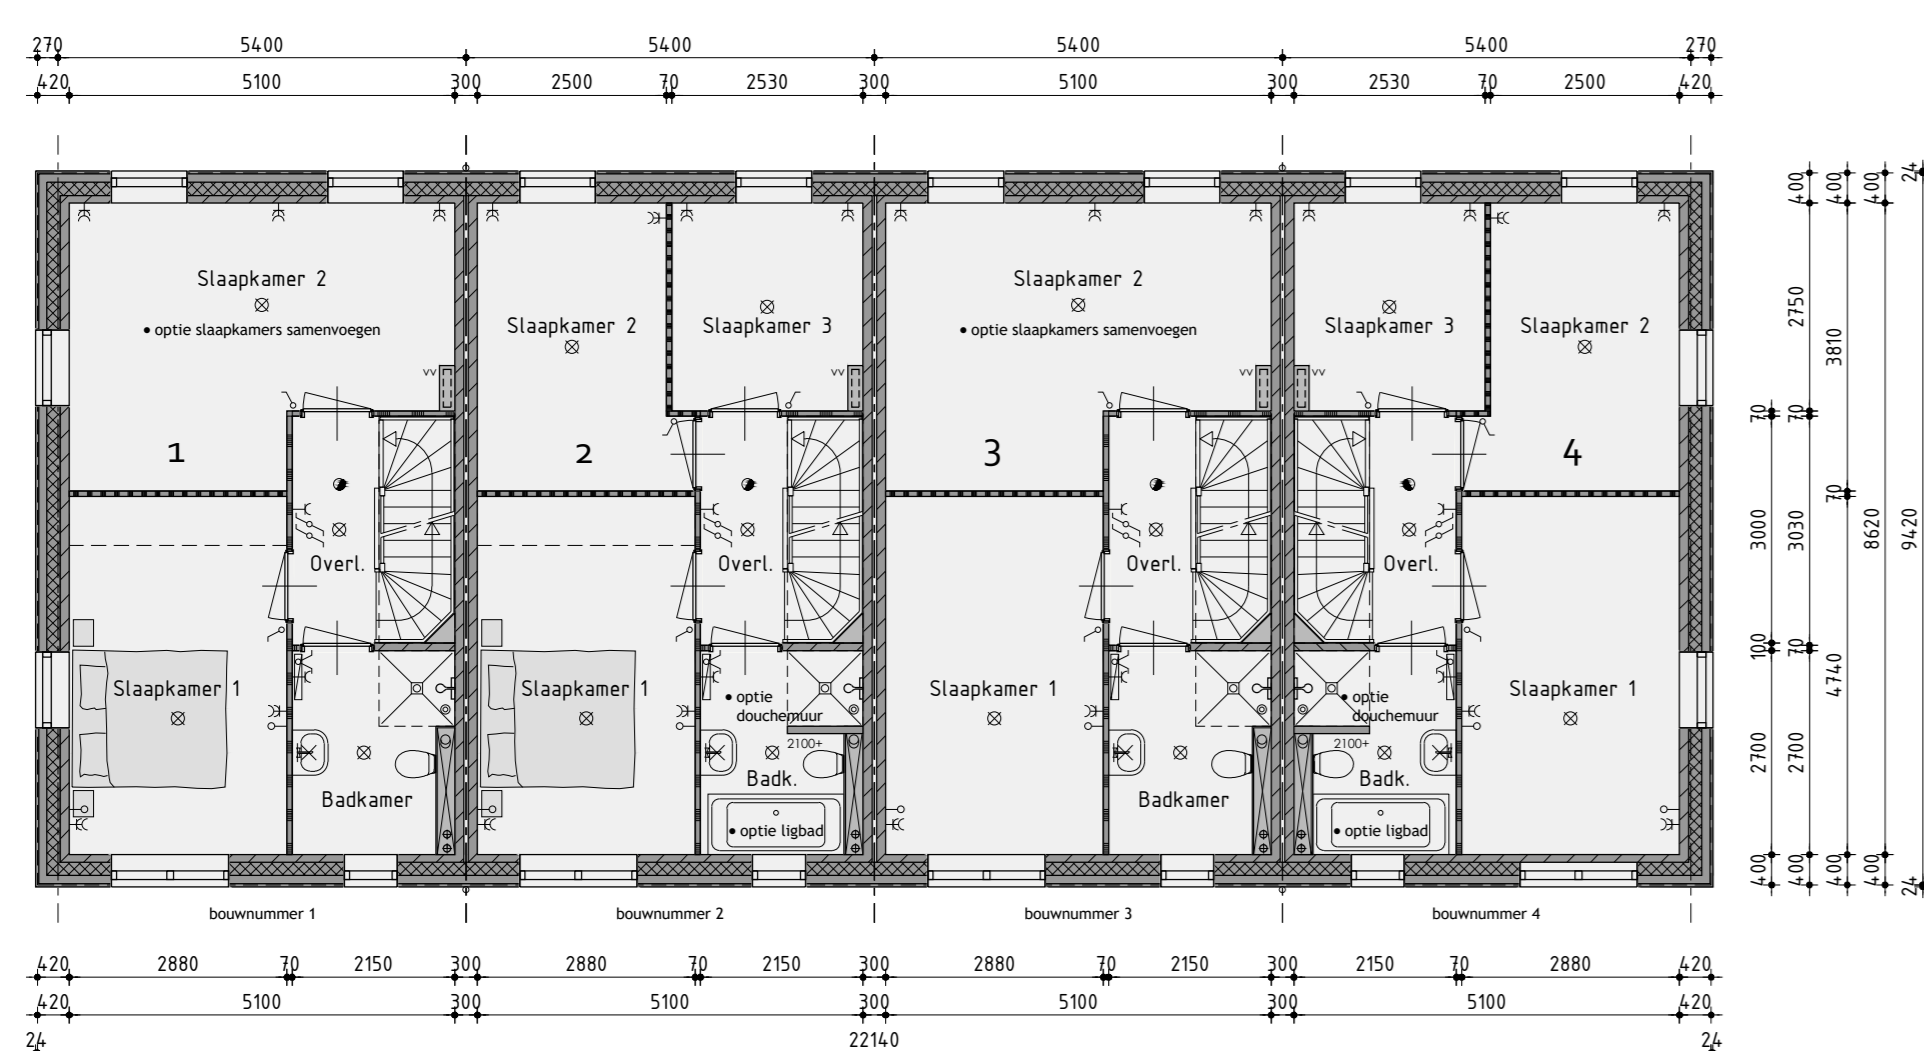

1ste Verdieping

v.z.v. vloerconstructie

Kleurenschema


Onderdelen	Materialen	Kleur
Gevels	Baksteen	Roodbruin
Gevelbekleding	Vezelcementdeken v.o.v. gevelbekleding	Blauw
Dak	Keramische pannen	Zwart / grijsblauw
Randprofiel 1 v.v. metselwerk	Keramisch	Zwart
Randprofiel 2 v.v. gevelbekleding	Aluminium	Blauw
Randprofiel 3 v.v. kozijnkader	Aluminium	Gebruikt wit
Kozijnen	Hardhout	Gebruikt wit
Oranjerode deuren	Hardhout	Gebruikt wit
Voordeur	Satijnstaal	Grafietgrijs
Kozijnkader	Hout	Gebruikt wit
Randprofiel	Hout	Gebruikt wit
Gakrandafwerking platdak	Aluminium fris	Grijs
Hemelwaterafvoer	PVC	Grijs
Ventilatorrooster	Aluminium	Zwartgrijs
Tuinberging bouwnummer 1 t/m 3	Geïmpregneerd naaldhout	Lichtbruin / verticaal
Gakrandafwerking Tuinberging	Aluminium fris	Natuur
Tuinberging bouwnummer 4	Geïmpregneerd naaldhout	Blauw
Buifendeur bergring	Hardhout	Grafietgrijs
Zijpanelen dakopzet	Vezelcementdeken v.o.v. gevelbekleding	Wit

Renvooi


- baksteen schoorwerk
- geïmpregneerde achterconstructie v.z.v. gevelbekleding
- kalkzandsteen
- kalkzandsteen anterieure woningstadsde spouwmuur
- lichte scheidingwand 10cm gipsblokken standaard
- lichte scheidingwand 10cm gipsblokken zwaar blok
- houtskieflou

Renvooi

- ⊕ plafondlicht aansluitpunt
- ⊕ wandlicht aansluitpunt
- ✓ enkele schakelaar
- ✓ dubbele schakelaar
- ✓ wissel schakelaar
- ← enkele wandcontactdoos geard
- ← dubbele wandcontactdoos geard
- onafdruc ledring
- bedrade ledring
- thermostat
- boilerkraan
- roosterdeur
- opstelplaats voor wasafvoer
- opstelplaats voor wasdroger
- elektrische radiator (plaats en afmeting indicatief)
- bedrucker
- bel
- mechanische ventilatie-unit
- ventilatoropstap
- wand afzuigventiel mechanische ventilatie
- plafond afzuigventiel mechanische ventilatie
- plafond afzuigventiel pijpventilator
- dakdoorvoer 150v. ventilatie
- warmtepomp binnen-unit (plaats en afmeting indicatief)
- warmtepomp buiten-unit (plaats en afmeting indicatief)
- verdeelkast 15v. vloerverwarming
- v.z.v. gemeentelijke beglazing
- v.z.v. natter/ondoorzichtige beglazing
- p.v. panelen (afmeting, aantal en ligging indicatief)
- lak
- geïmpregneerde vloerdek

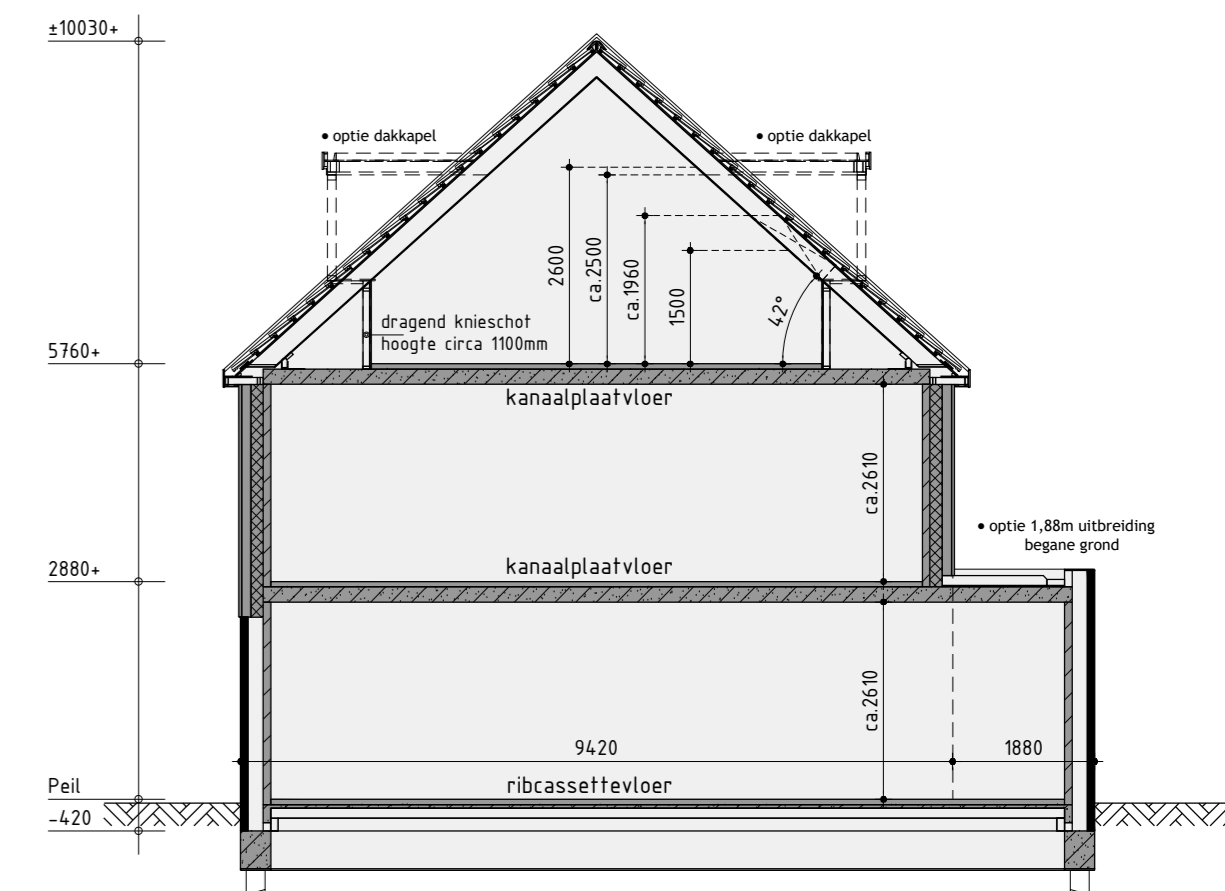

Principe doorsnede A-A

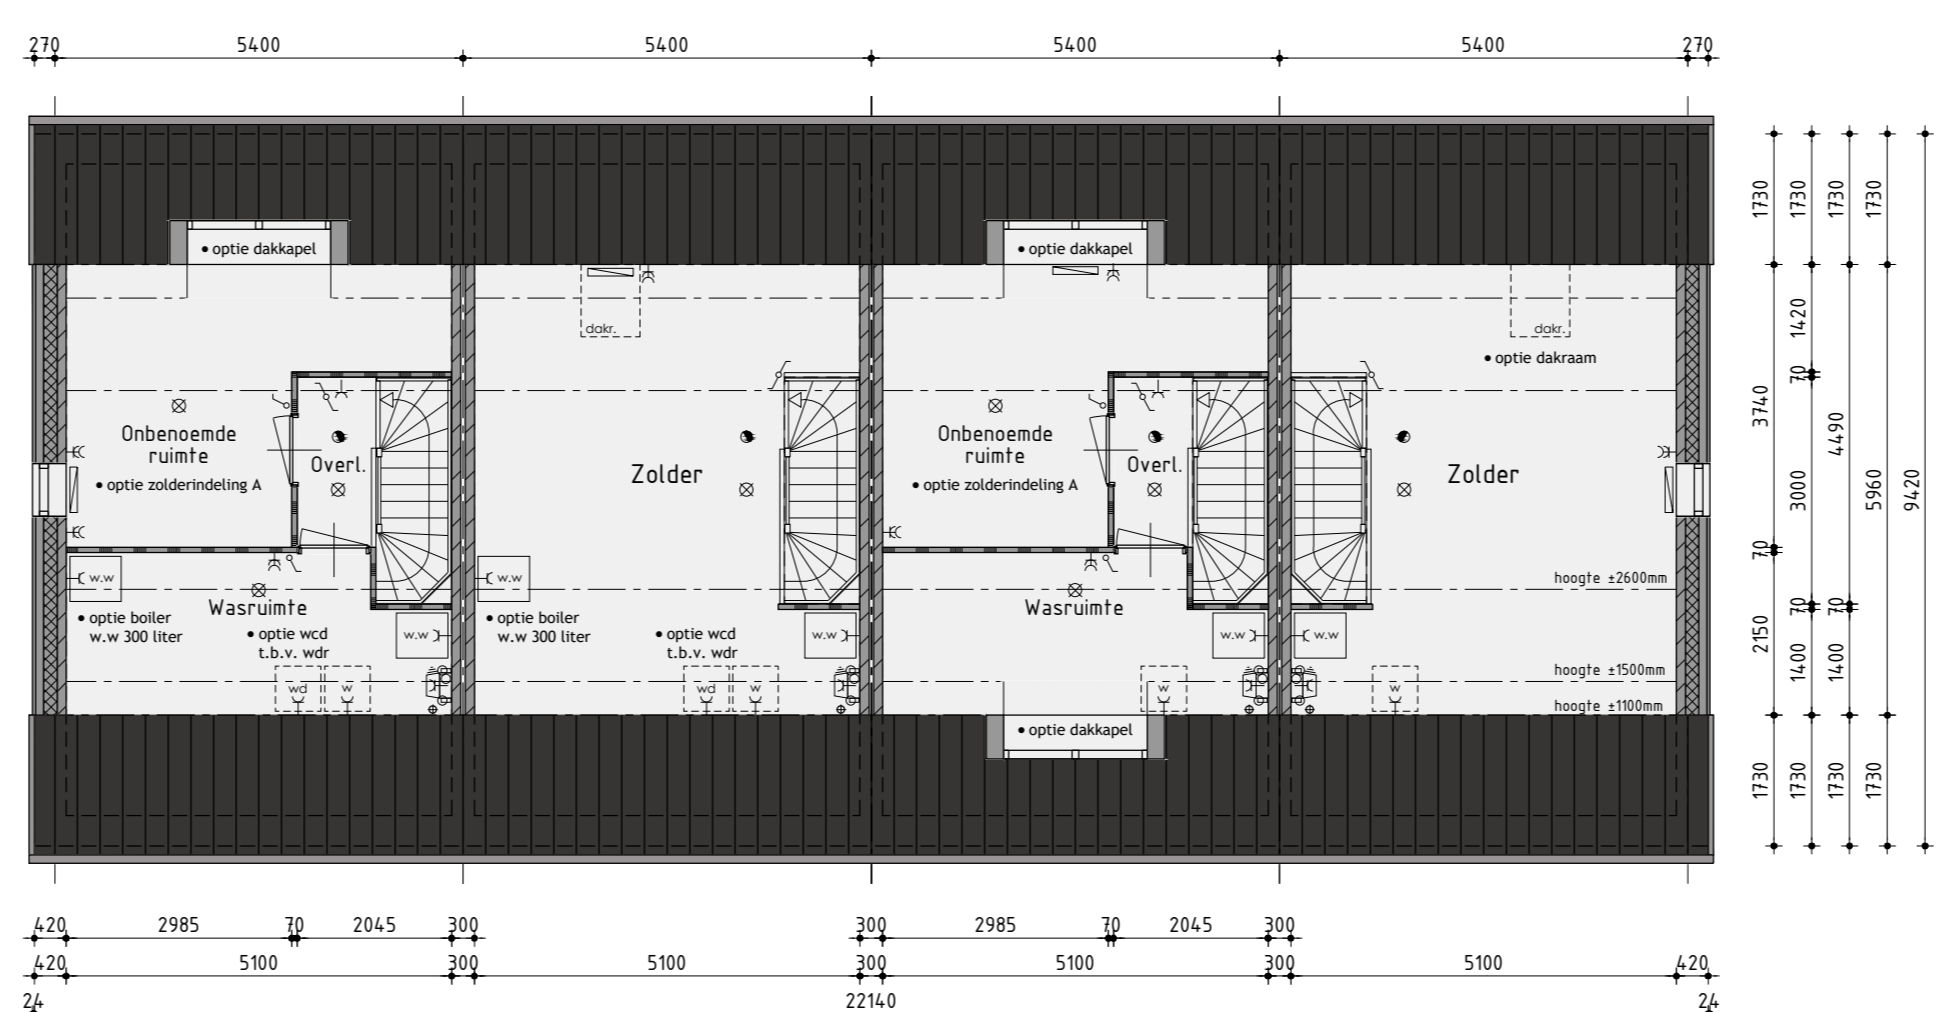

2de Verdieping

de inbouwende ruimen voldoen niet aan de eisen voor het verblijven van personen op het gebied van o.a. daglicht, ventilatie, hoogte boven de trap en plafondhoogte.

Ontwikkeling: **bpd** Amsterdam

Realisatie en koperbegeleiding: **KUIN bv** De Tocht 5 1054 HT Bovenkampel (020) 51 13 13 info@kuinbv.nl

Verkooptekening

Type K opties
Bouwnummer 1 t/m 4

Plan: Waternijk deelgebied JA cluster 1 te Oosthuizen
Gemeente Edam-Volendam

Werknummer: 20248
Formaat: A0
Schaal: 1:100
Getekend: Roy Zwagemaker

Datum 1: 30-09-2020
Datum 2: 27-10-2020
Datum 3: 09-10-2020
Datum 4: 03-12-2020
Datum 5: 13-01-2021
Datum 6: 11-02-2021


Bladnummer B-01.0