
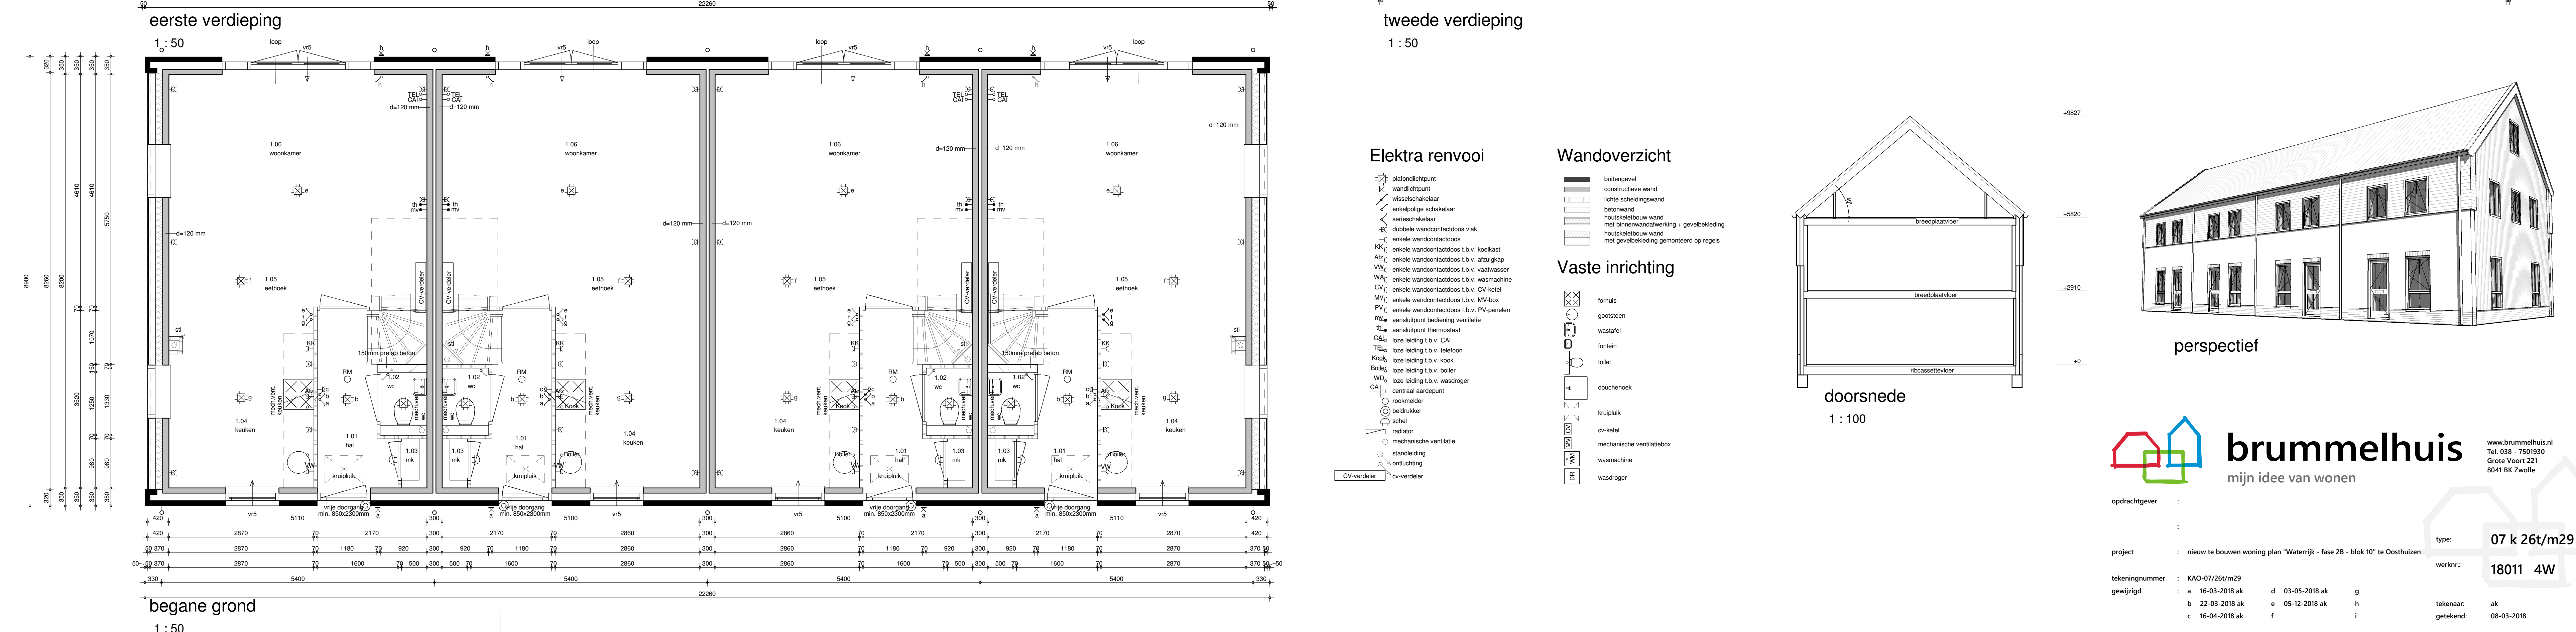


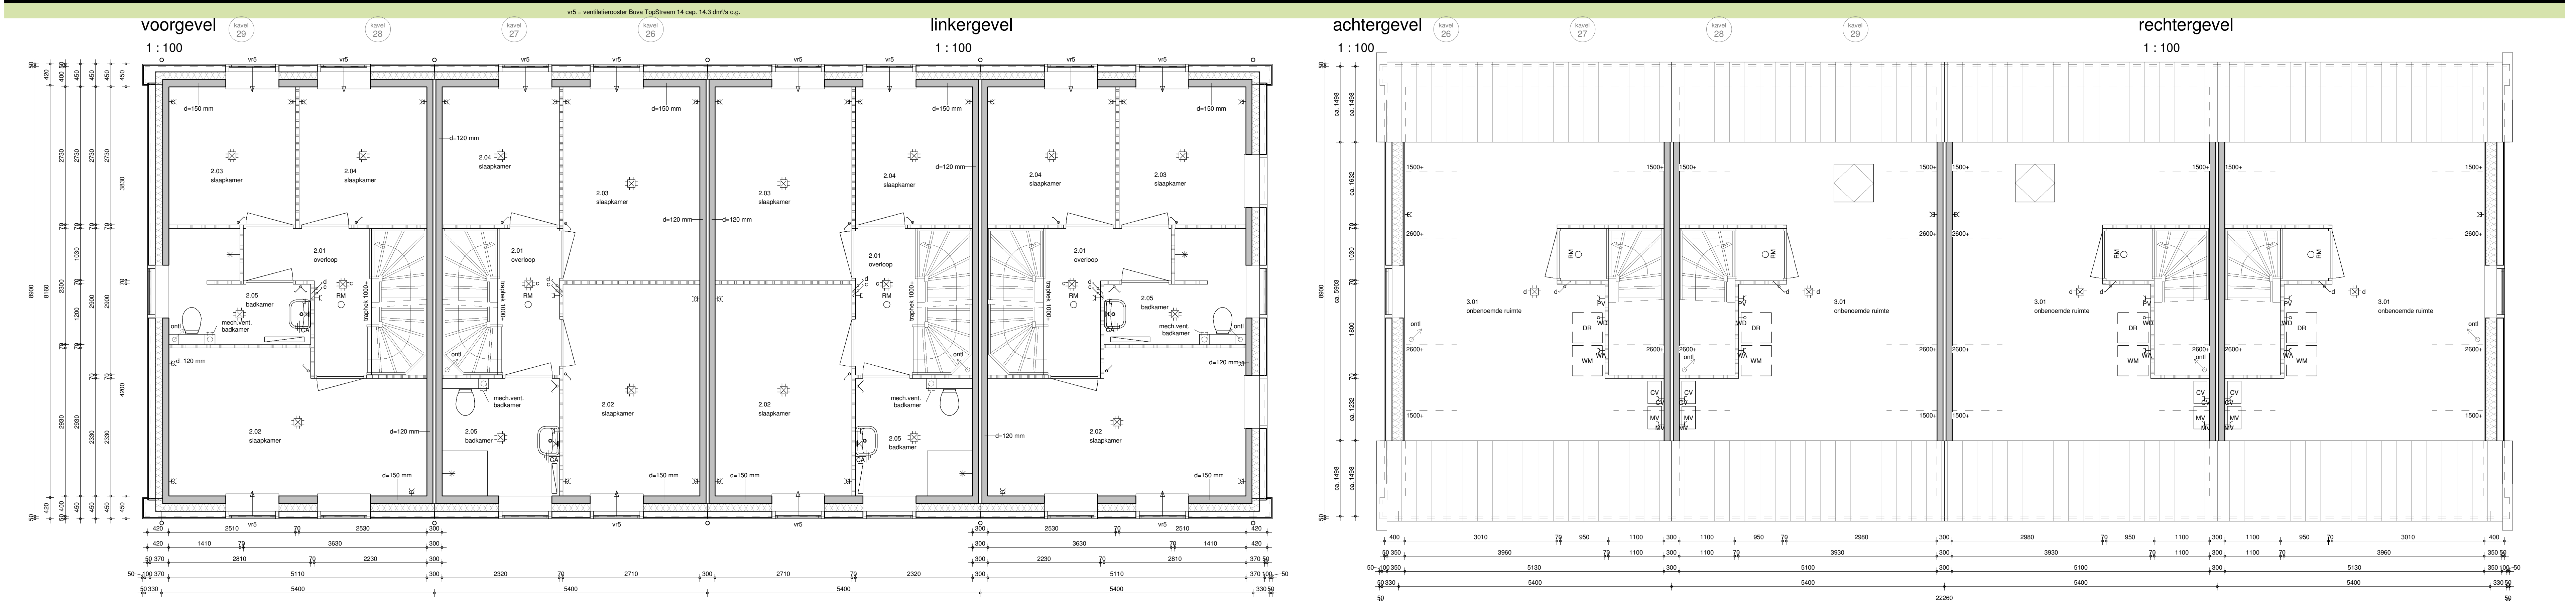

Elektra renvoer

- plafondlichtpunt
- wandlichtpunt
- wisselschakelaar
- enkeelpolige schakelaar
- serieschakelaar
- dubbele wandcontactdoos vlak
- enkele wandcontactdoos
- enkele wandcontactdoos t.b.v. koelkast
- enkele wandcontactdoos t.b.v. afzuigkap
- enkele wandcontactdoos t.b.v. waswasmachine
- enkele wandcontactdoos t.b.v. CV-ketel
- enkele wandcontactdoos t.b.v. MV-box
- enkele wandcontactdoos t.b.v. PV-panelen
- aanlooppunt bediening ventilatie
- aanlooppunt thermostaat
- loze leiding t.b.v. CAI
- loze leiding t.b.v. telefoon
- loze leiding t.b.v. rook
- loze leiding t.b.v. boiler
- loze leiding t.b.v. wasdroger
- centraal aansluitpunt
- rookmelder
- bedrukker
- schakelaar
- radiator
- mechanische ventilatie
- standleiding
- ontkoppeling
- CV-verdelers
- cv-verdelers

Wandoverzicht

- builengevel
- constructieve wand
- lichte scheidingwand
- betonwandaal
- houtskeletbouw met binnenwandafwerking + gevelbekleding
- houtskeletbouw met gevelbekleding gemonteerd op regels

Vaste inrichting

- foruim
- gootsteen
- wastafel
- fontein
- toilet
- douchehoek
- krupluis
- cv-ketel
- mechanische ventilatiebox
- wasmachine
- wasdroger

perspectief



doorsnede

1 : 100



brummelhuis
mijn idee van wonen

opdrachtgever :
project : nieuw te bouwen woning plan "Waterrijk - fase 2B - blok 10" te Oosthuizen
tekeningnummer : KAO-07/26/m29
gewijzigd : a 16-03-2018 ak d 03-05-2018 ak g 22-03-2018 ak e 05-12-2018 ak h 16-04-2018 ak f i

type: **07 k 26t/m29**
werknr.: **18011 4W**
tekenaar: ak
getekend: 08-03-2018