



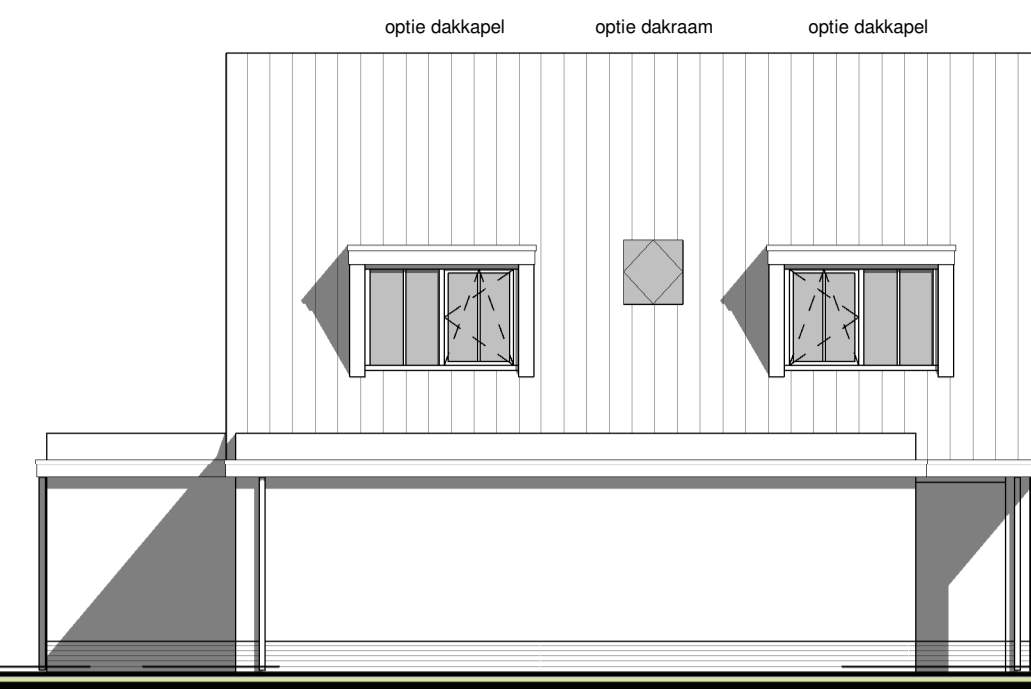


voorgevel  
1 : 100




linkergevel  
1 : 100

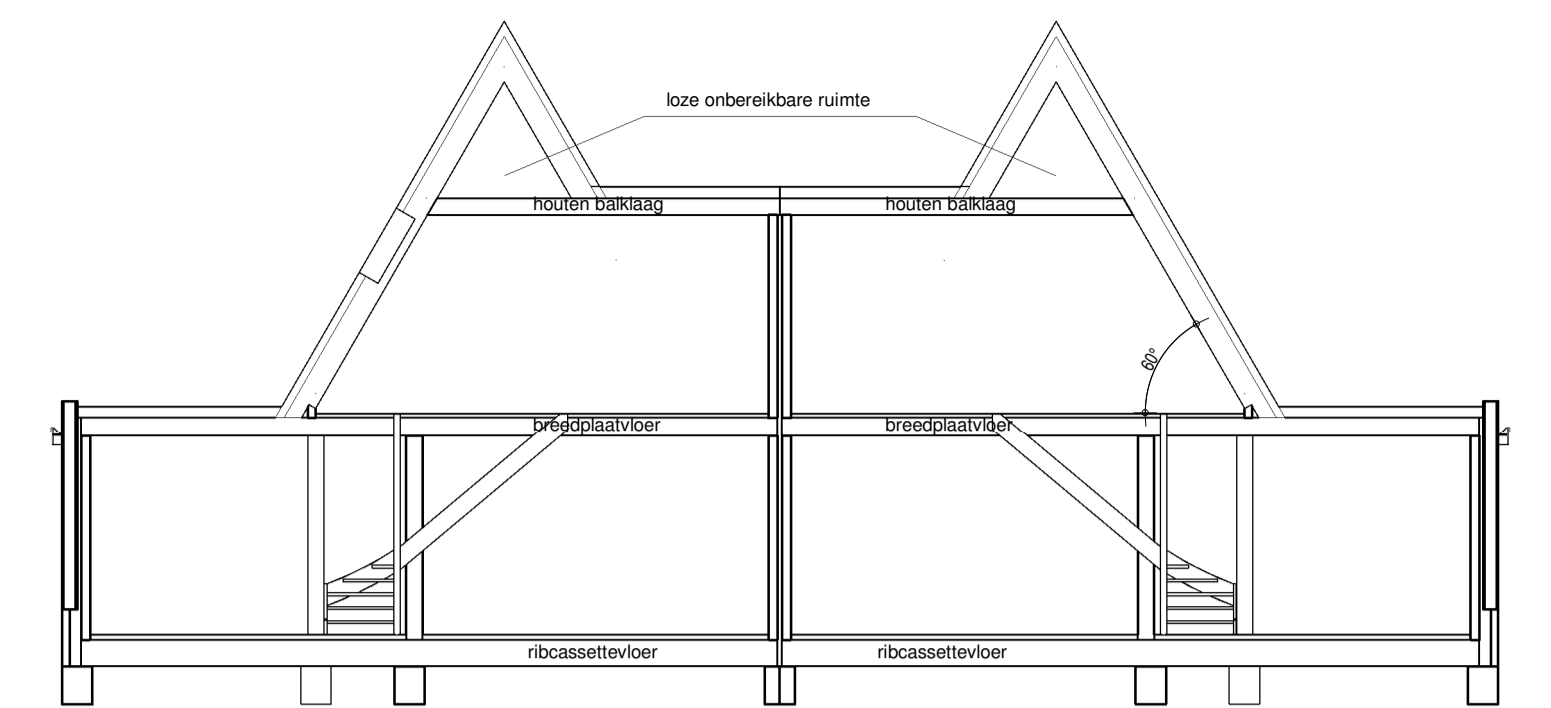


doorsnede  
1 : 100

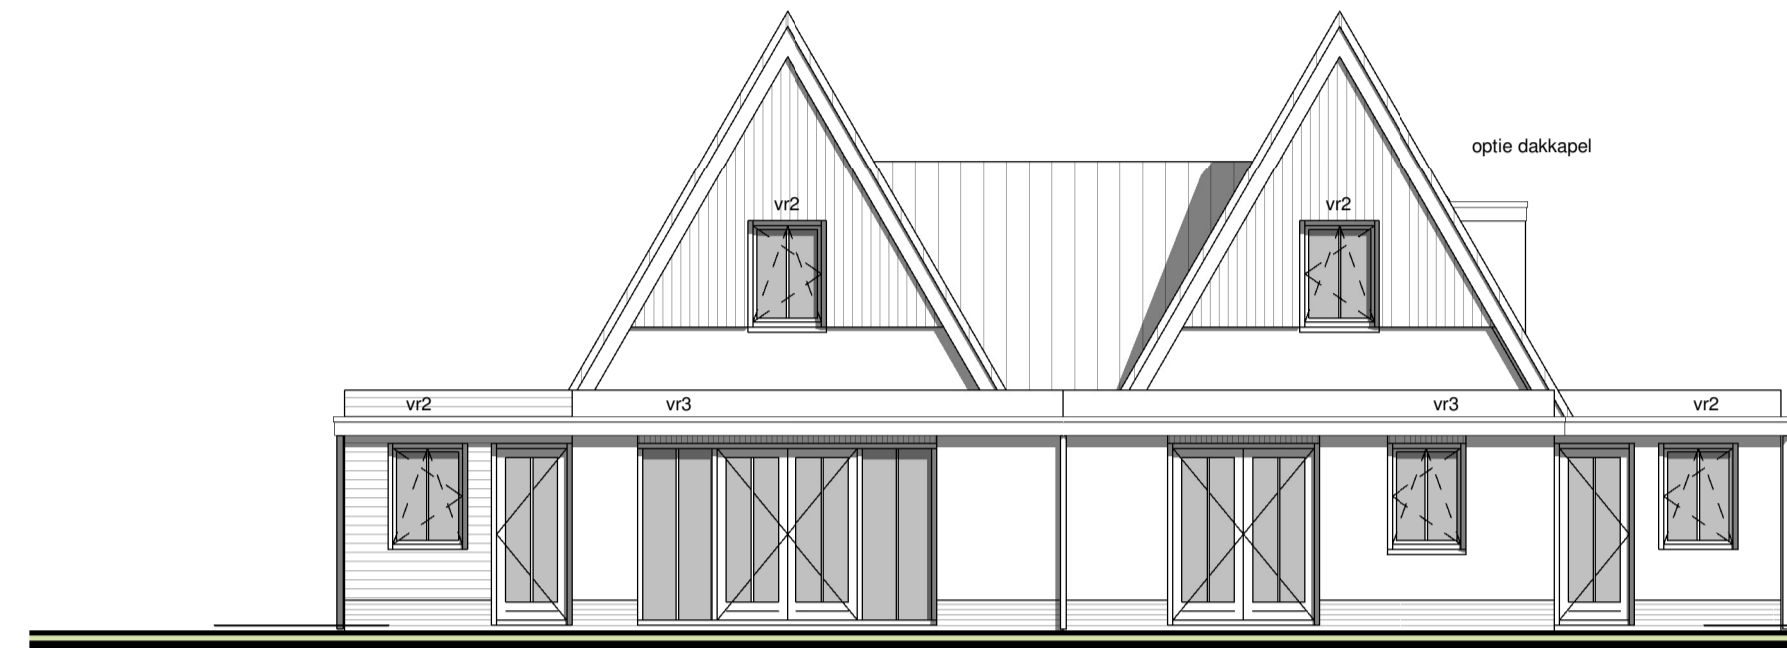



achtergevel  
1 : 100

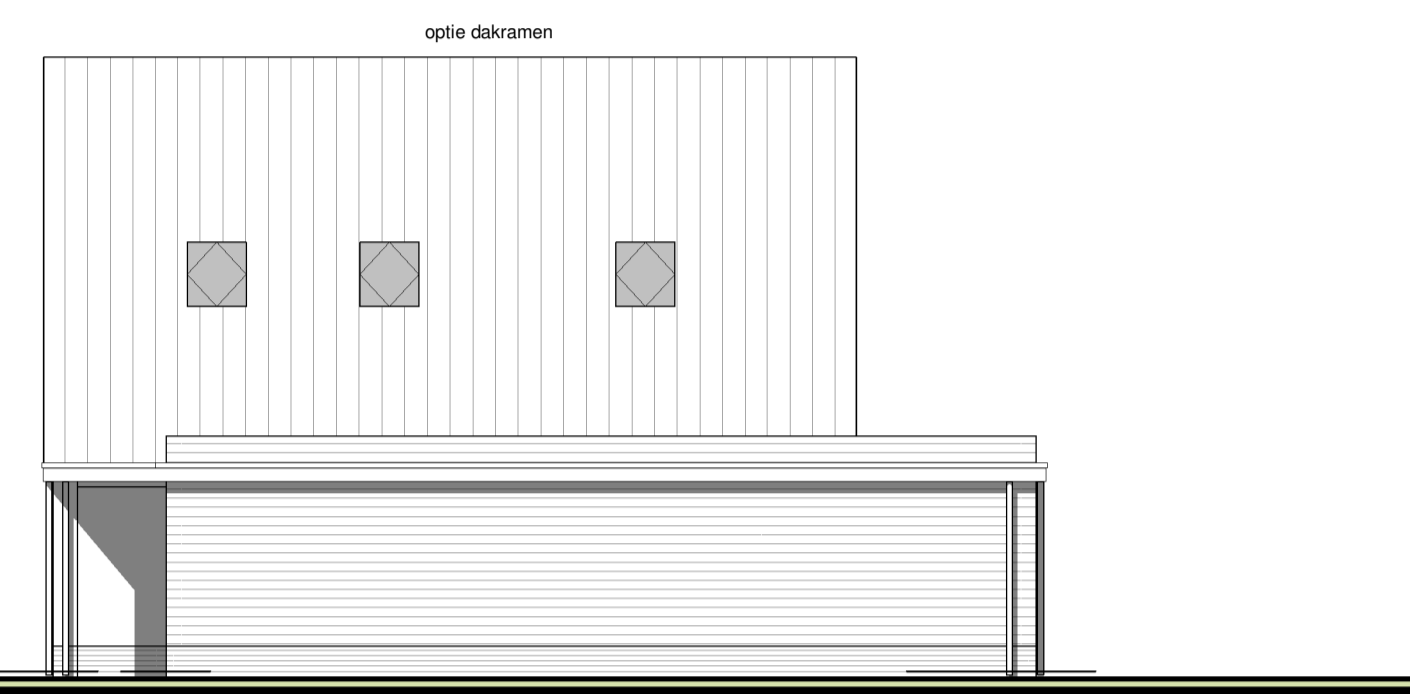



rechtergevel  
1 : 100

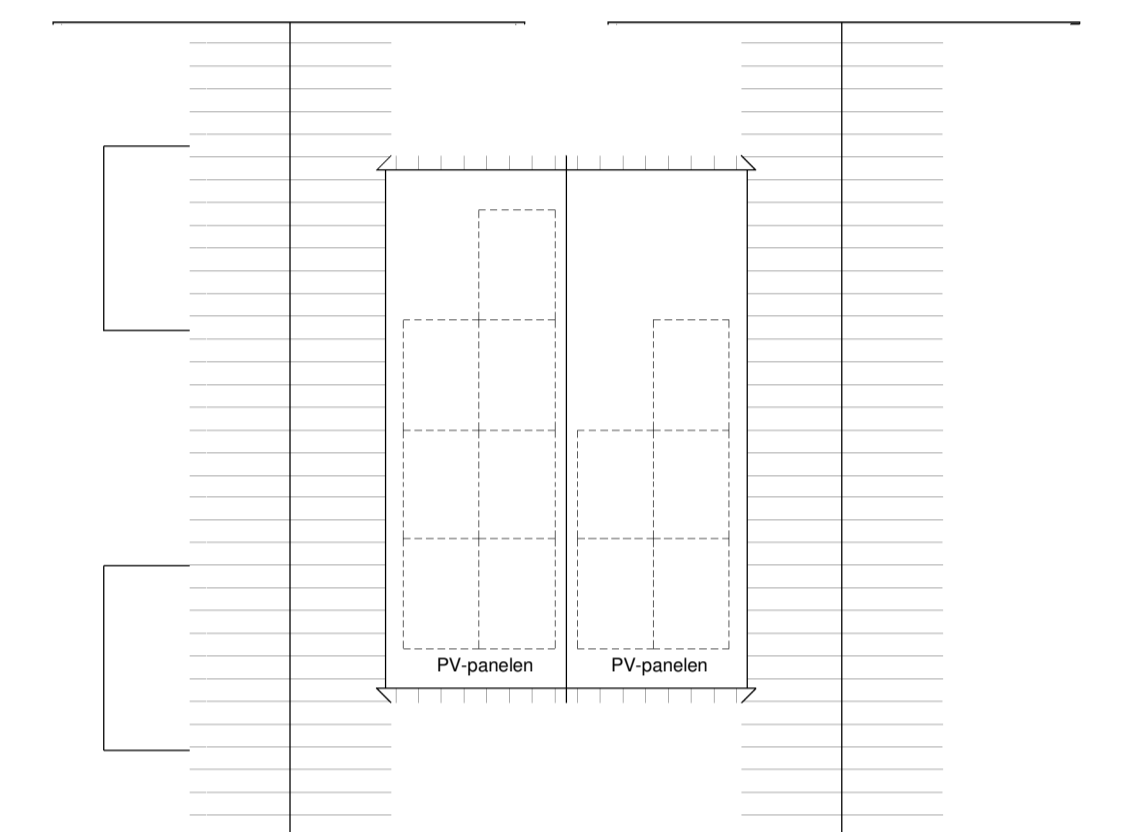

dakaanzicht  
1 : 100

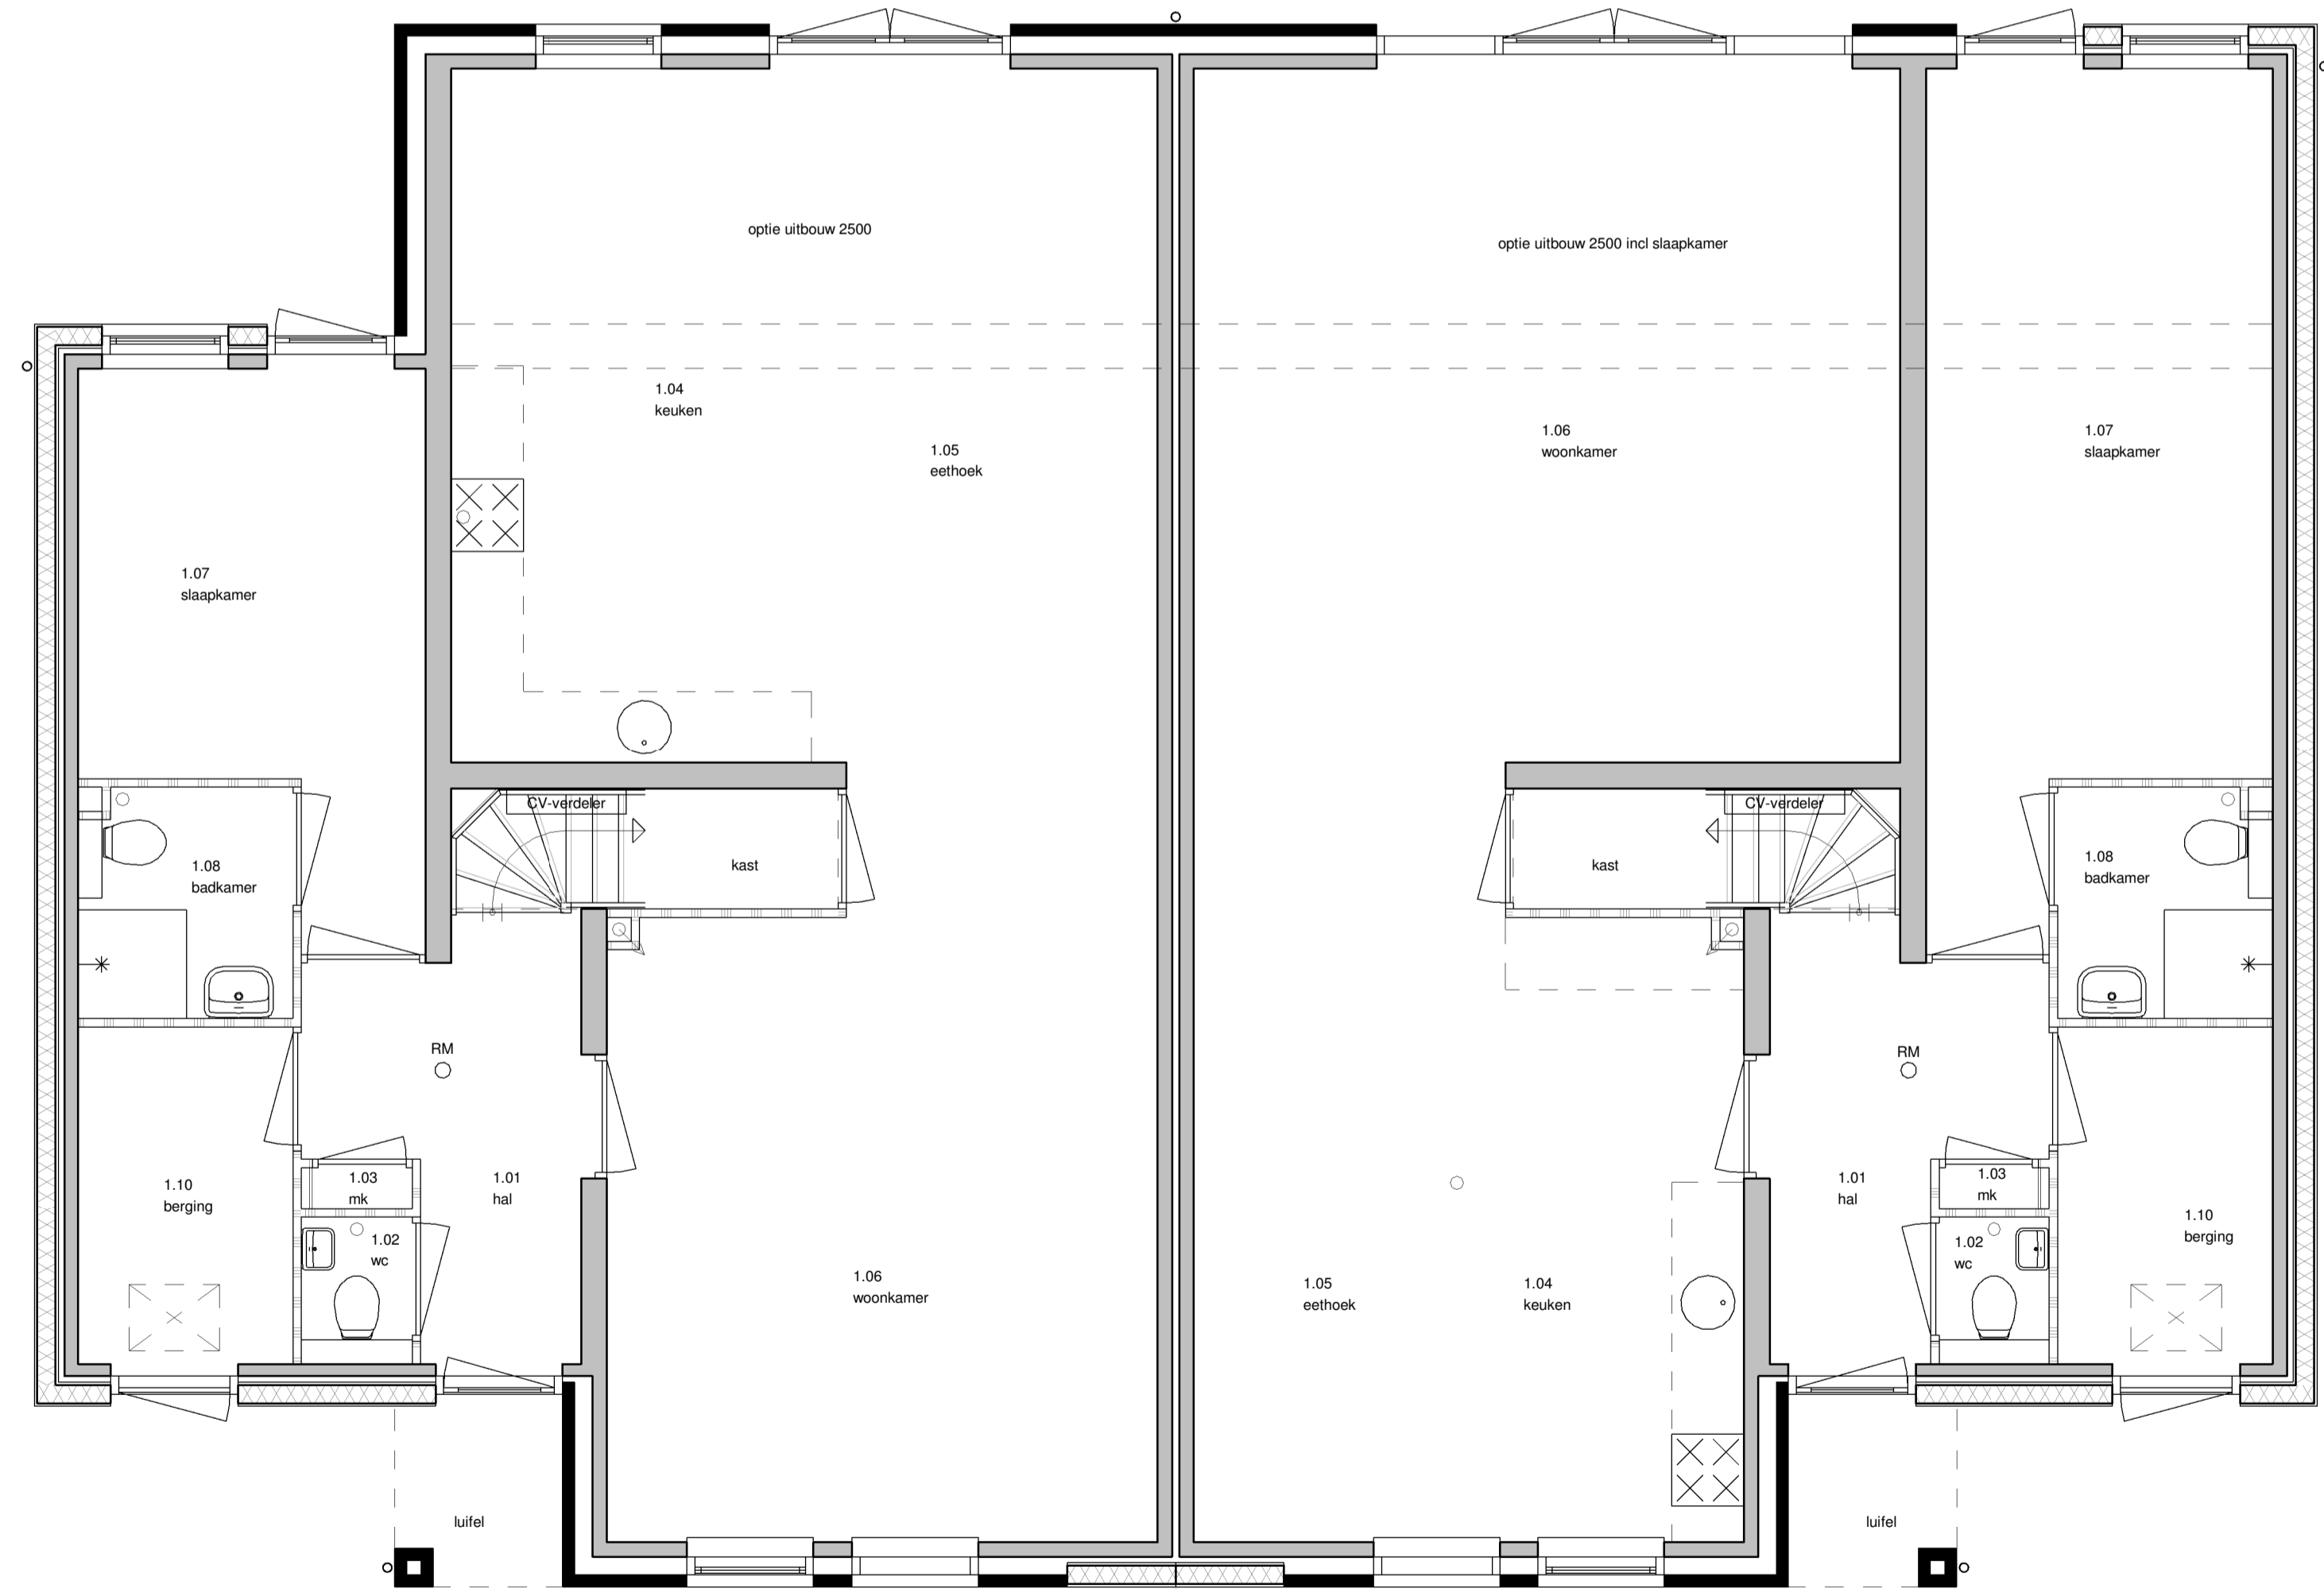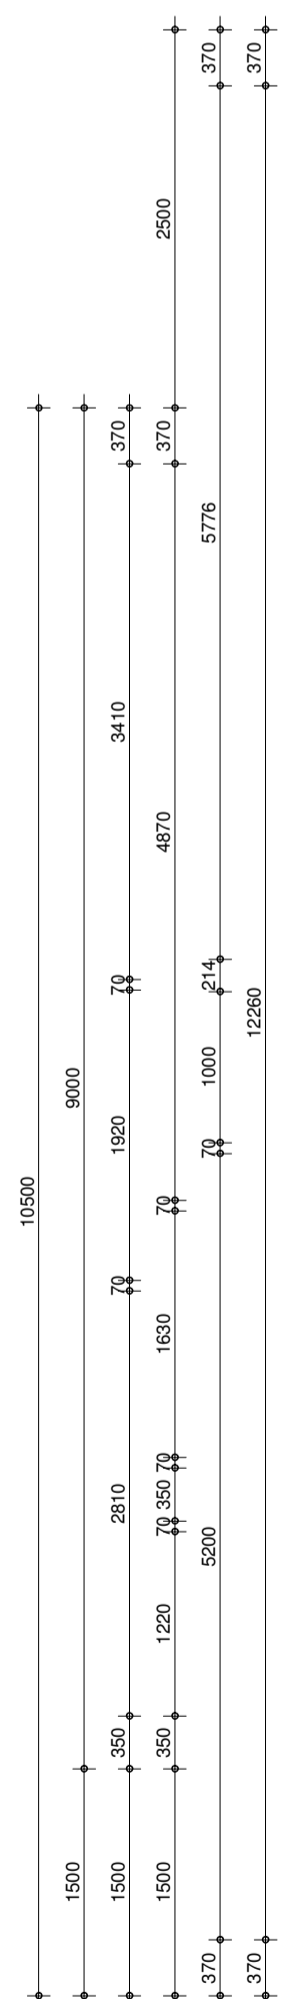

begane grond  
1 : 50

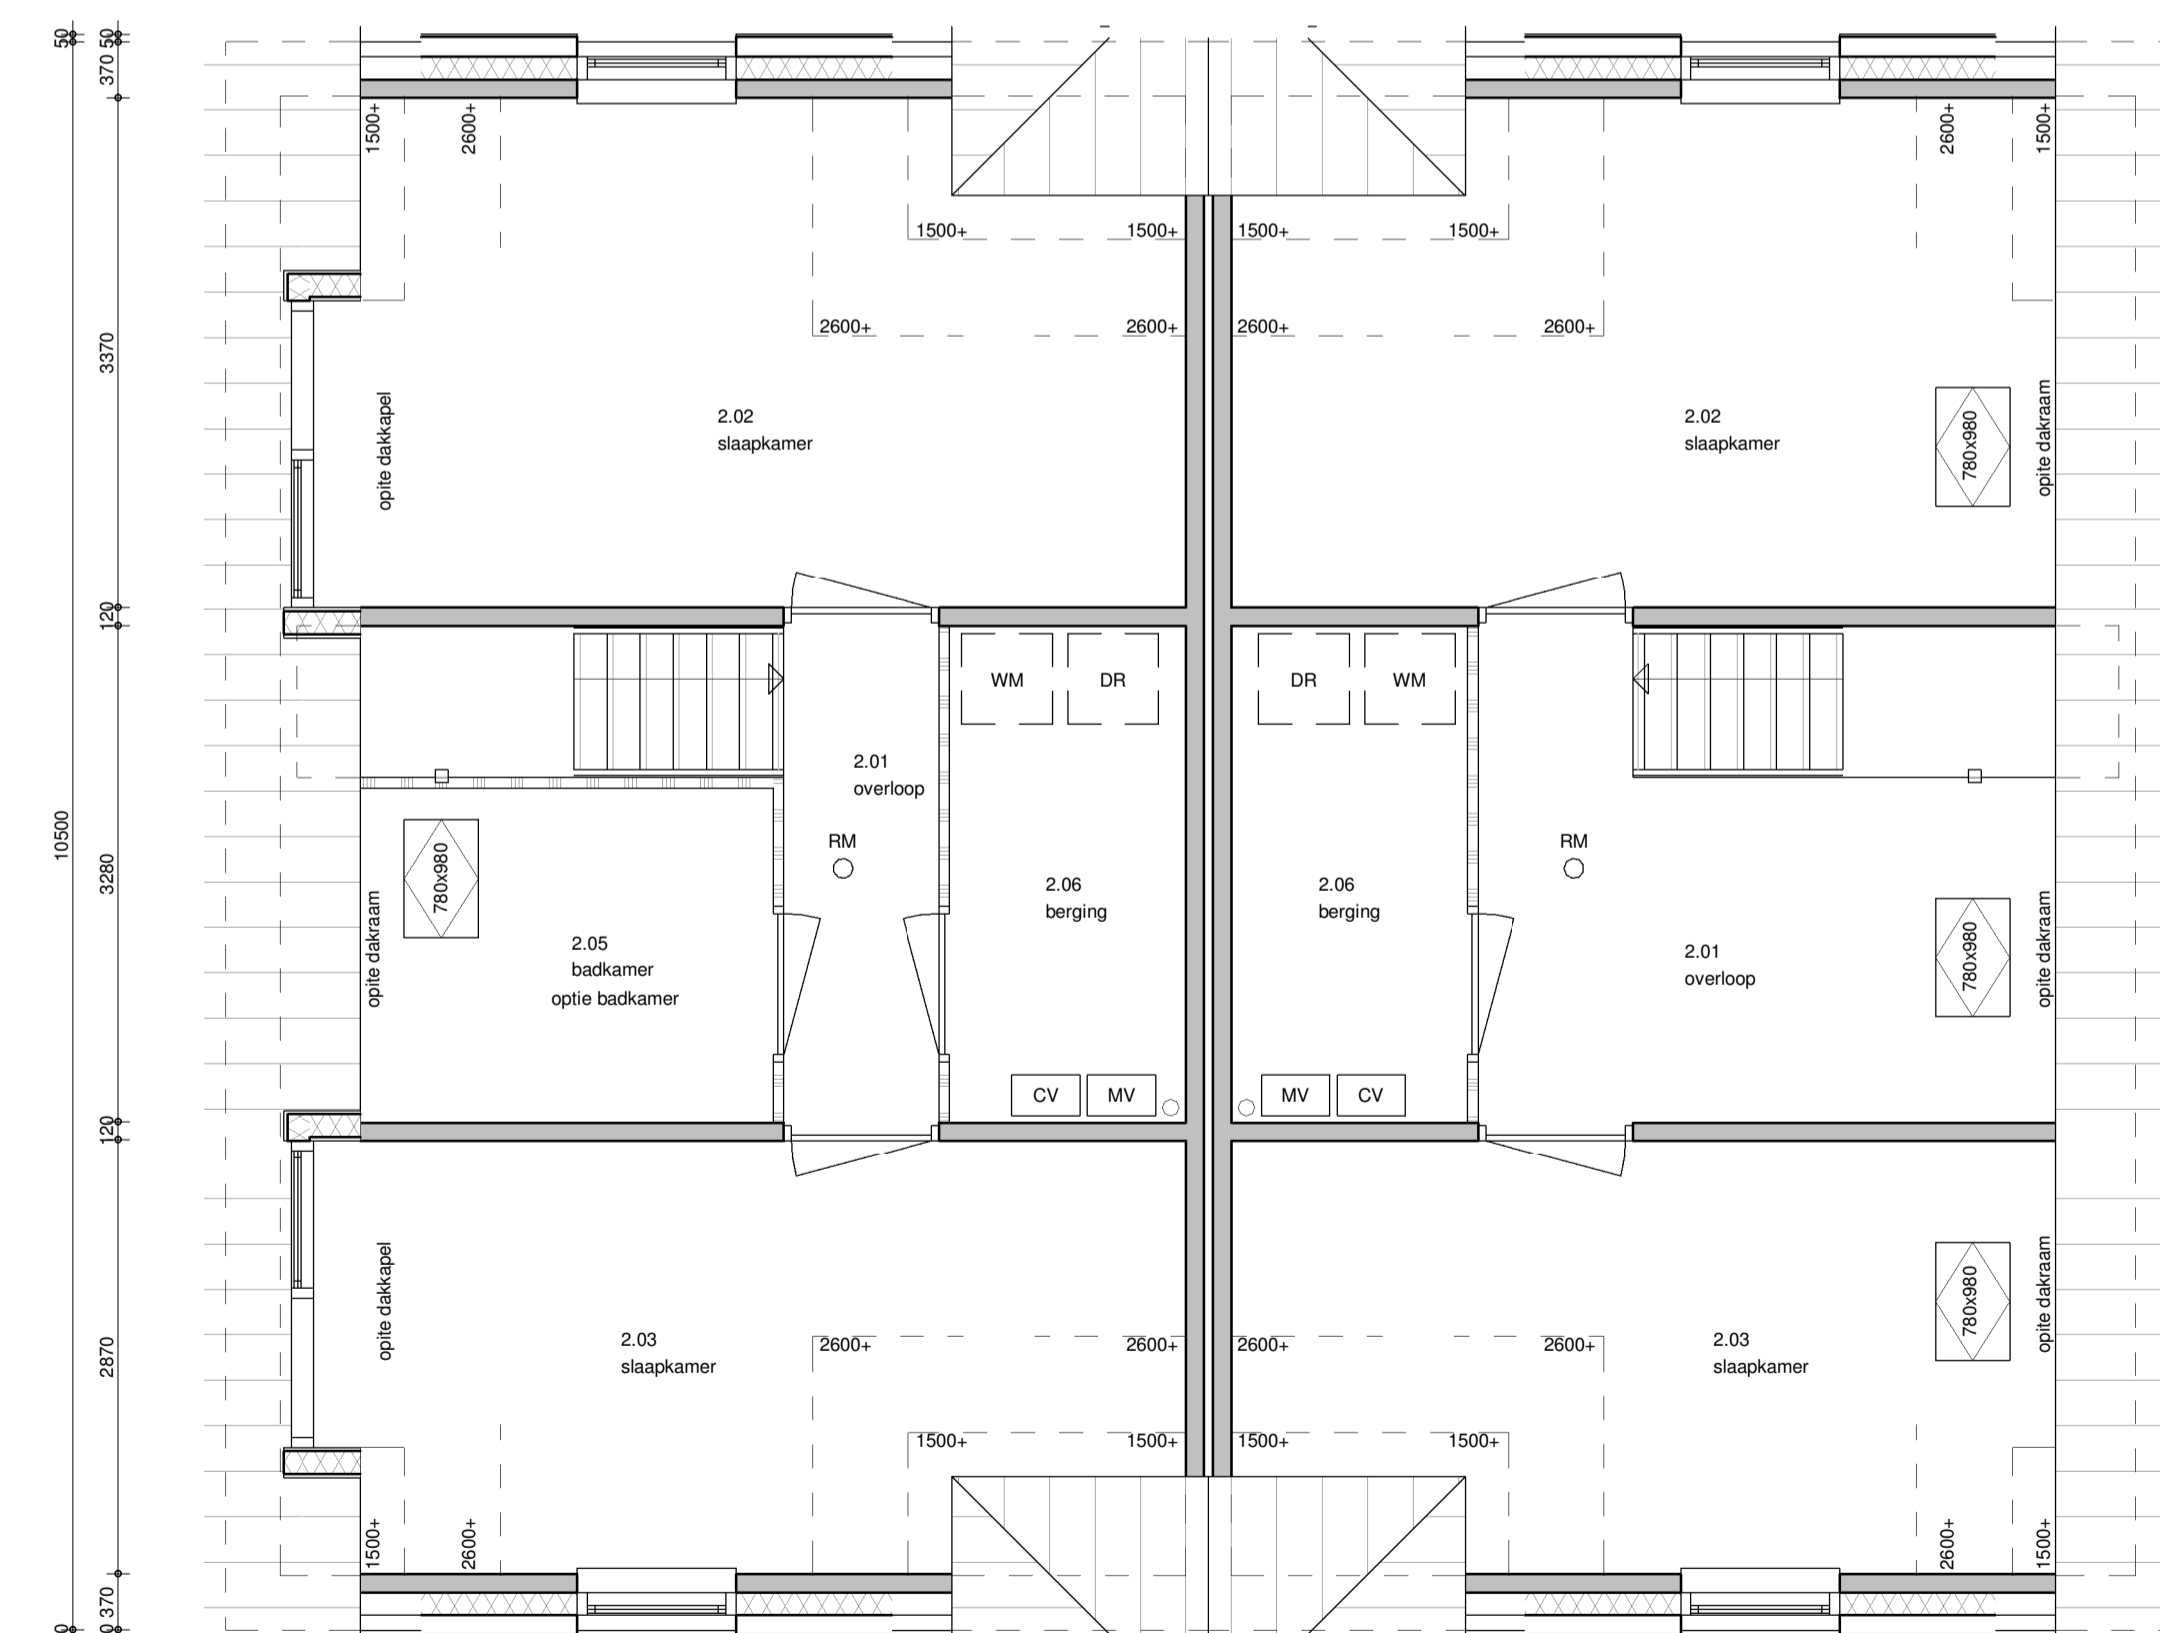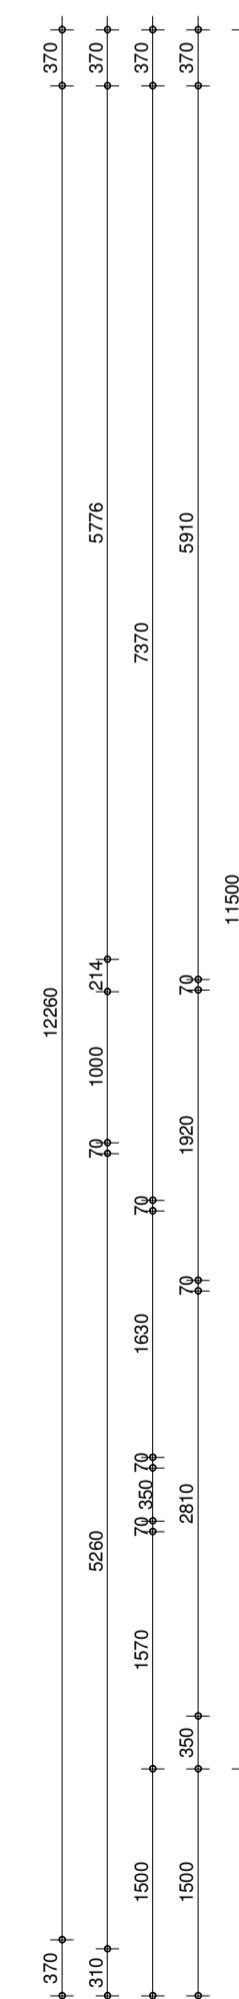

eerste verdieping  
1 : 50

