


Voorgevel


Rechter zijgevel

Achtergevel

Linker zijgevel

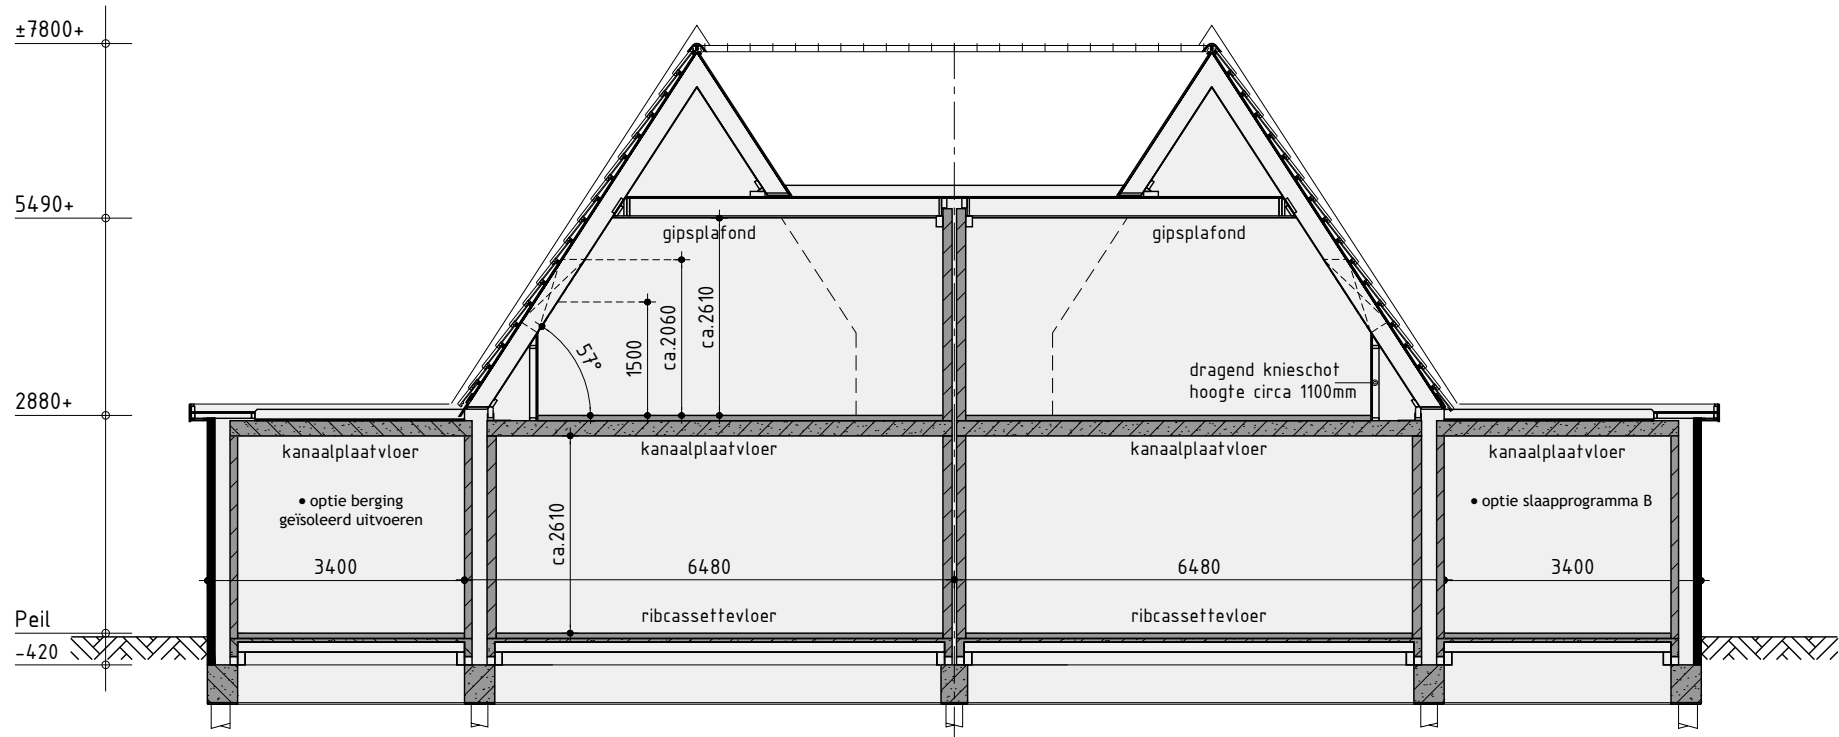


Principe doorsnede A-A

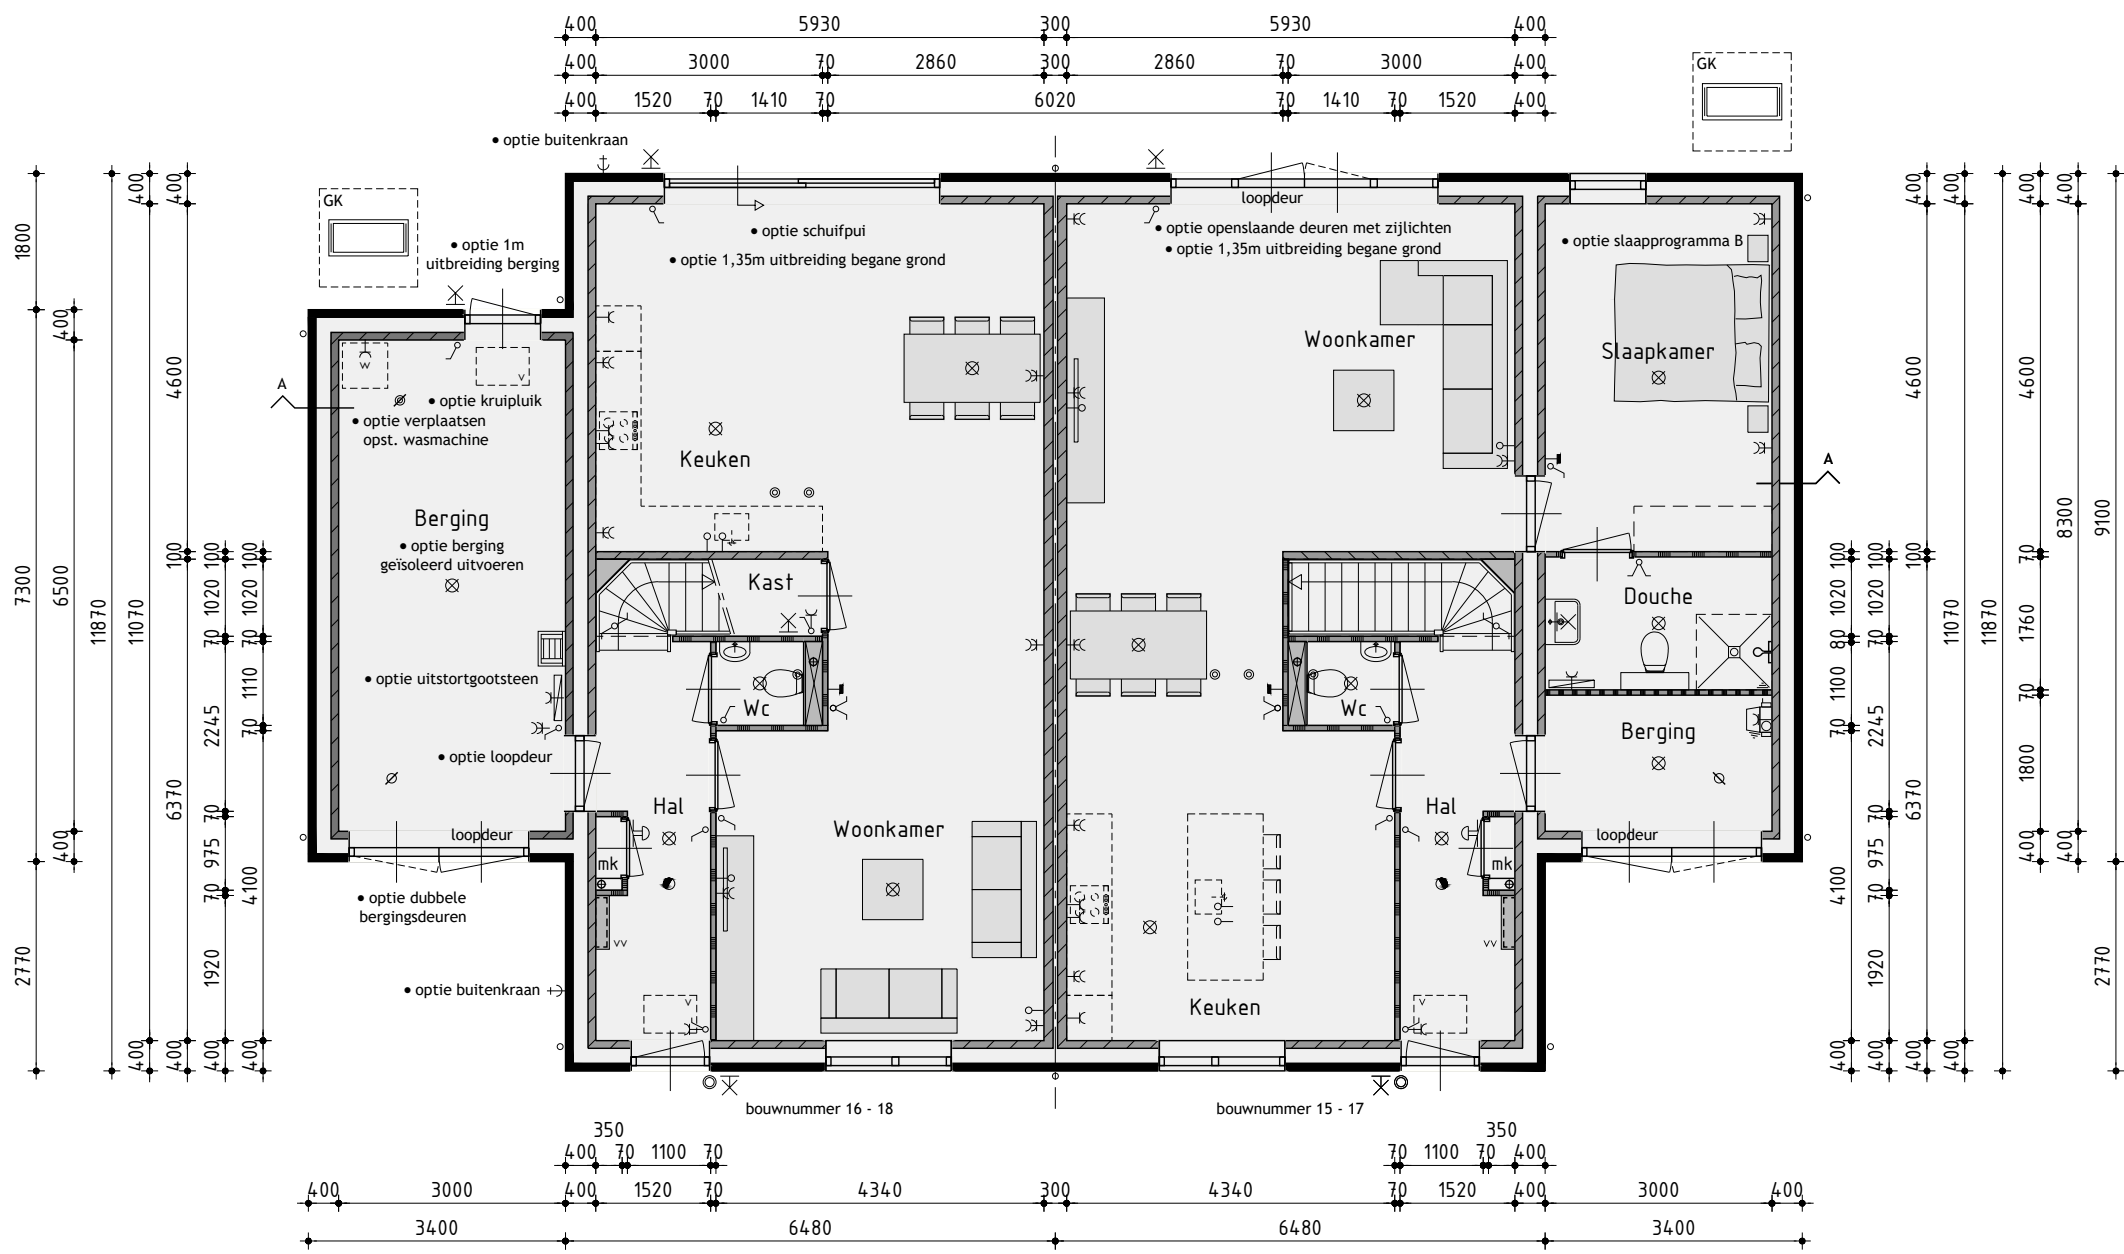

Begane grond

v.z.v. vloerverwarming exclusief berging

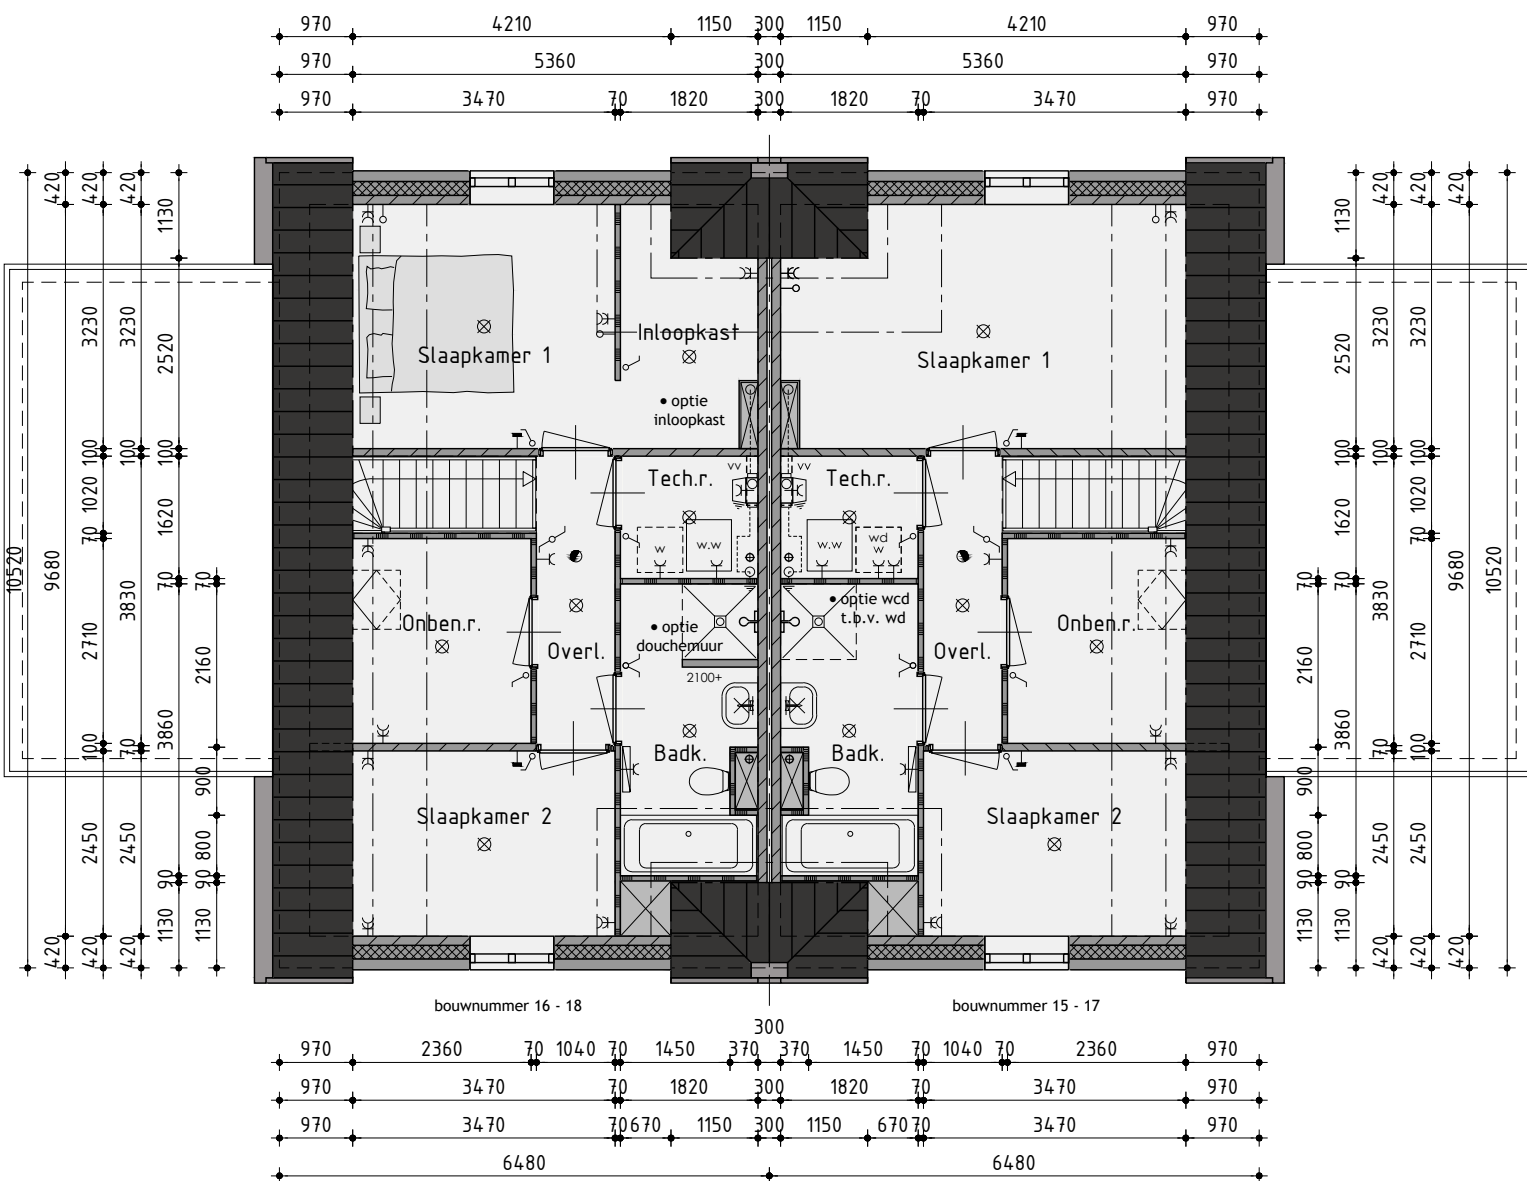

1ste Verdieping

v.z.v. vloerverwarming

Renvooi

⊗	plafondlichtaansluitpunt	⊗	mechanische ventilatie-unit
⊗	wandlichtaansluitpunt	⊗	ventilatie-rooster
⊗	enkele schakelaar	⊗	wand afzuigventiel mechanische ventilatie
⊗	dubbele schakelaar	⊗	plafond afzuigventiel mechanische ventilatie
⊗	wissel schakelaar	⊗	plafond afzuigventiel pijpventilator

Renvooi

⊗	baksteen schoonwerk
⊗	geïsoleerde achterconstructie v.z.v. HSB en gevelbekleding
⊗	kalkzandsteen
⊗	kalkzandsteen ankerloze woningscheidende spouwmuur
⊗	lichte scheidingwand 70mm gipsblokken standaard
⊗	lichte scheidingwand 70mm gipsblokken zwaar
⊗	houtskeletbouw

Kleurenschema 15/16

Onderdelen	Materialen	Kleur
Gevels	Baksteen	Grijs bont, licht gevoegd
Plint en entreekader	Baksteen	Grijs bont, donker gevoegd
Gevelbekleding	Vezelcementdelen wood	Cementgrijs
Profielen t.b.v. gevelbekleding	Aluminium	Cementgrijs
Dak	Dakpan	Zwart engobe
Raamdorpels t.p.v. metselwerk	Keramisch	Zwart
Raamdorpel t.p.v. gevelbekleding	Aluminium	Cementgrijs
Kozijnen	Hardhout	Cremewit
Draaiende delen	Hardhout	Zijdegrijs
Voordeur	Samengesteld	Zijdegrijs
Stalen kanteleider	Verzinkt staal	Zijdegrijs
Dubbele bergingsdeuren	Samengesteld	Zijdegrijs
Boedelen	Hout	Cremewit
Dakrandafwerking platdak	Aluminium kraaltrim	Natuur
Hemelwaterafvoer	PVC	Grijs
Ventilatie-roosters	Aluminium	Grafiet grijs

Kleurenschema 17/18

Onderdelen	Materialen	Kleur
Gevels	Baksteen	Grijs bont, licht gevoegd
Plint en entreekader	Baksteen	Grijs bont, donker gevoegd
Gevelbekleding	Vezelcementdelen wood	Ijzergrijs
Profielen t.b.v. gevelbekleding	Aluminium	Ijzergrijs
Dak	Dakpan	Zwart engobe
Raamdorpels t.p.v. metselwerk	Keramisch	Zwart
Raamdorpel t.p.v. gevelbekleding	Aluminium	Ijzergrijs
Kozijnen	Hardhout	Cremewit
Draaiende delen	Hardhout	Zijdegrijs
Voordeur	Samengesteld	Zijdegrijs
Stalen kanteleider	Verzinkt staal	Zijdegrijs
Dubbele bergingsdeuren	Samengesteld	Zijdegrijs
Boedelen	Hout	Cremewit
Dakrandafwerking platdak	Aluminium kraaltrim	Natuur
Hemelwaterafvoer	PVC	Grijs
Ventilatie-roosters	Aluminium	Grafiet grijs

Ontwikkeling: **bpd** Amsterdam
Realisatie en copersbegeleiding: **KUIN bv**
De Tocht 5
16511 HT Bovenkarspel
(020) 51 13 13
info@kuinbv.nl

Verkooptekening Type H opties Bouwnummer 15/16 en 17/18

Plan: 40 woningen plan Waterrijk 3B te Oosthuizen
Gemeente Edam-Volendam
Werknummer: 22339
Formaat: A1
Schaal: 1:100
Getekend: Roy Zwagemaker
Datum 1: 06-07-2022
Datum 2: 23-08-2022
Datum 3: 12-09-2022
Datum 4: 16-11-2022
Datum 5: 03-05-2023
Datum 6: 14-06-2023
Datum 7:
Datum 8:
Datum 9:
Datum 10:
Datum 11:
Datum 12:
Bladnummer V-12.1