


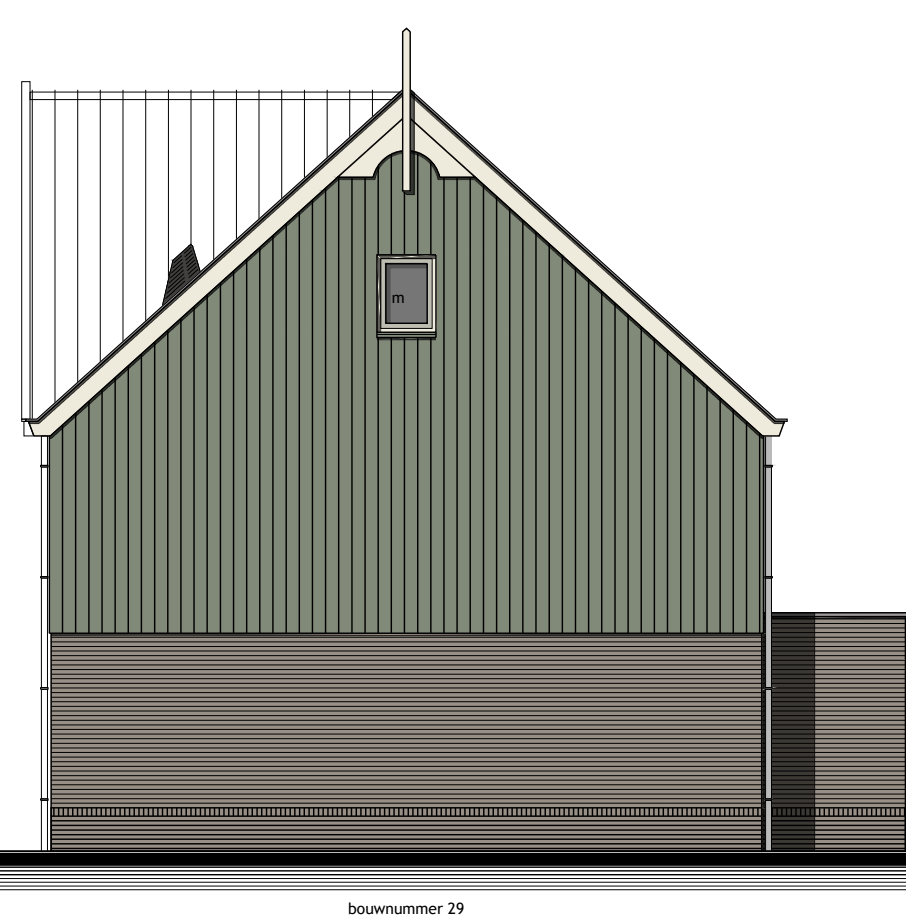


Linker zijgevel


Renvooi



	baksteen schoonwerk
	geïsoleerde achterconstructie v.z.w. HSB en gevelbekleding
	kalkezandsteen
	kalkezandsteen ankerloze weningscheidende spouwmuur
	lichte scheidingswand 70mm gipsblokken standaard
	lichte scheidingswand 70mm gipsblokken zwaar
	brutegelbouw

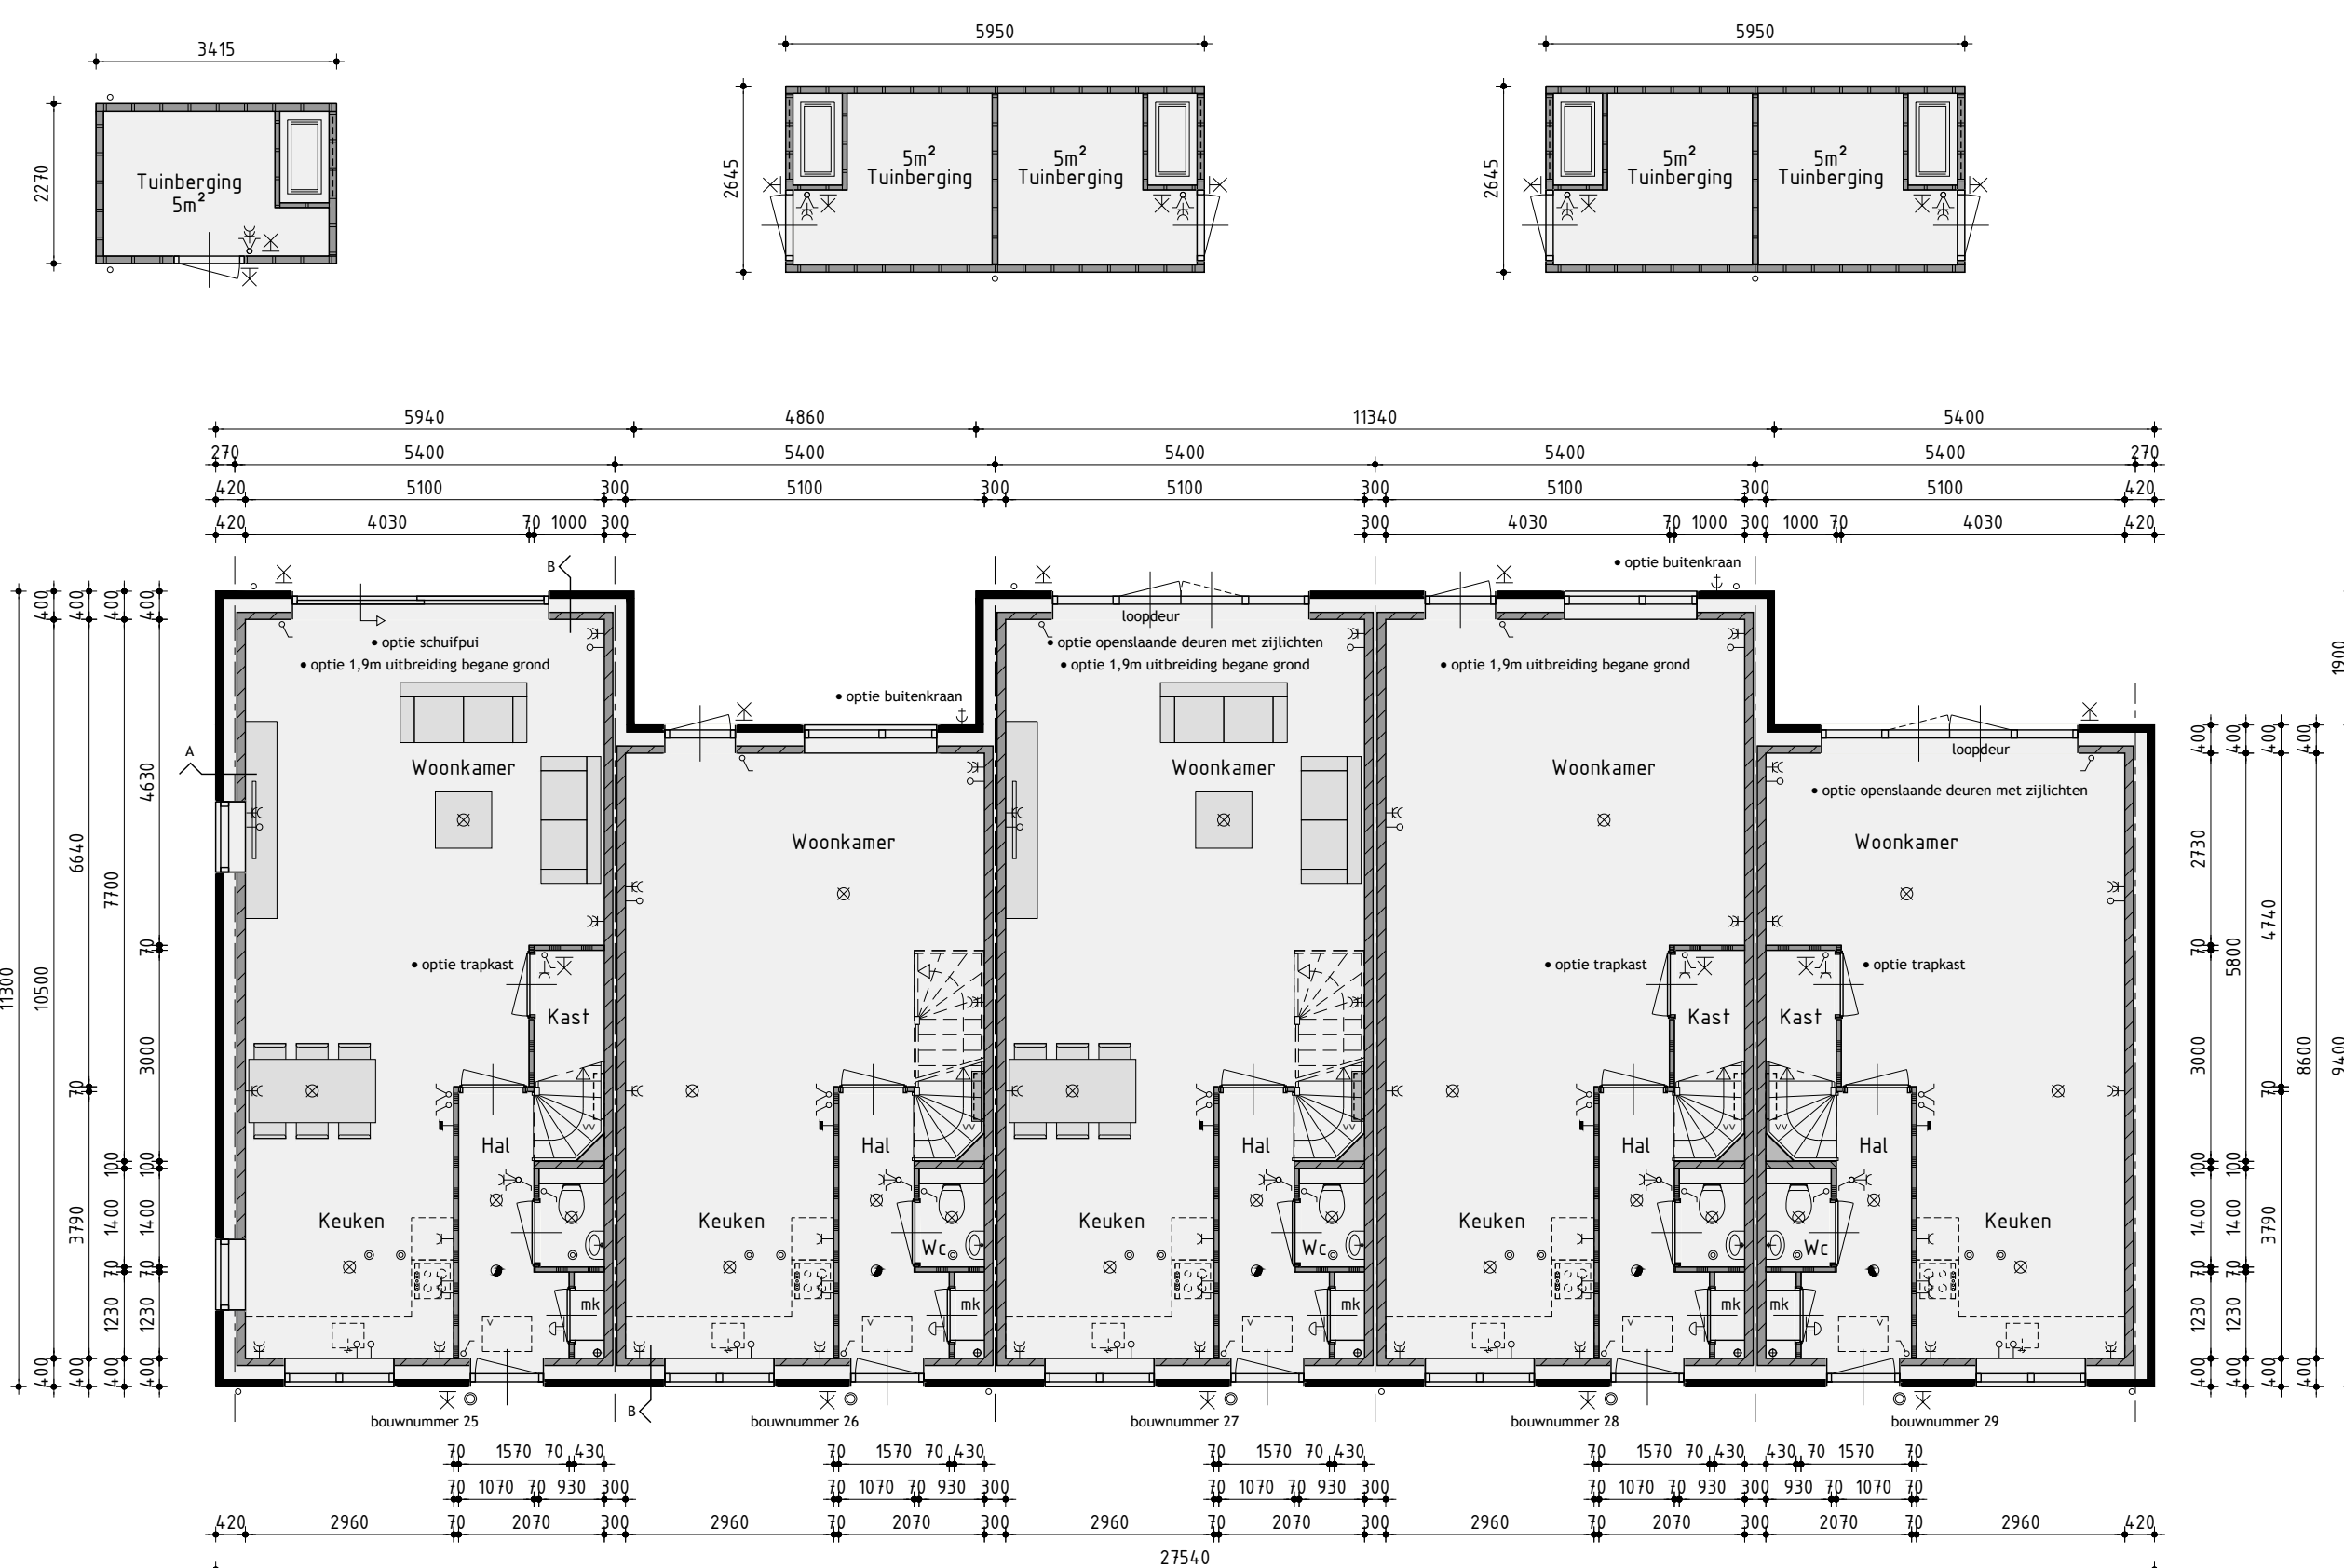


Begane grond

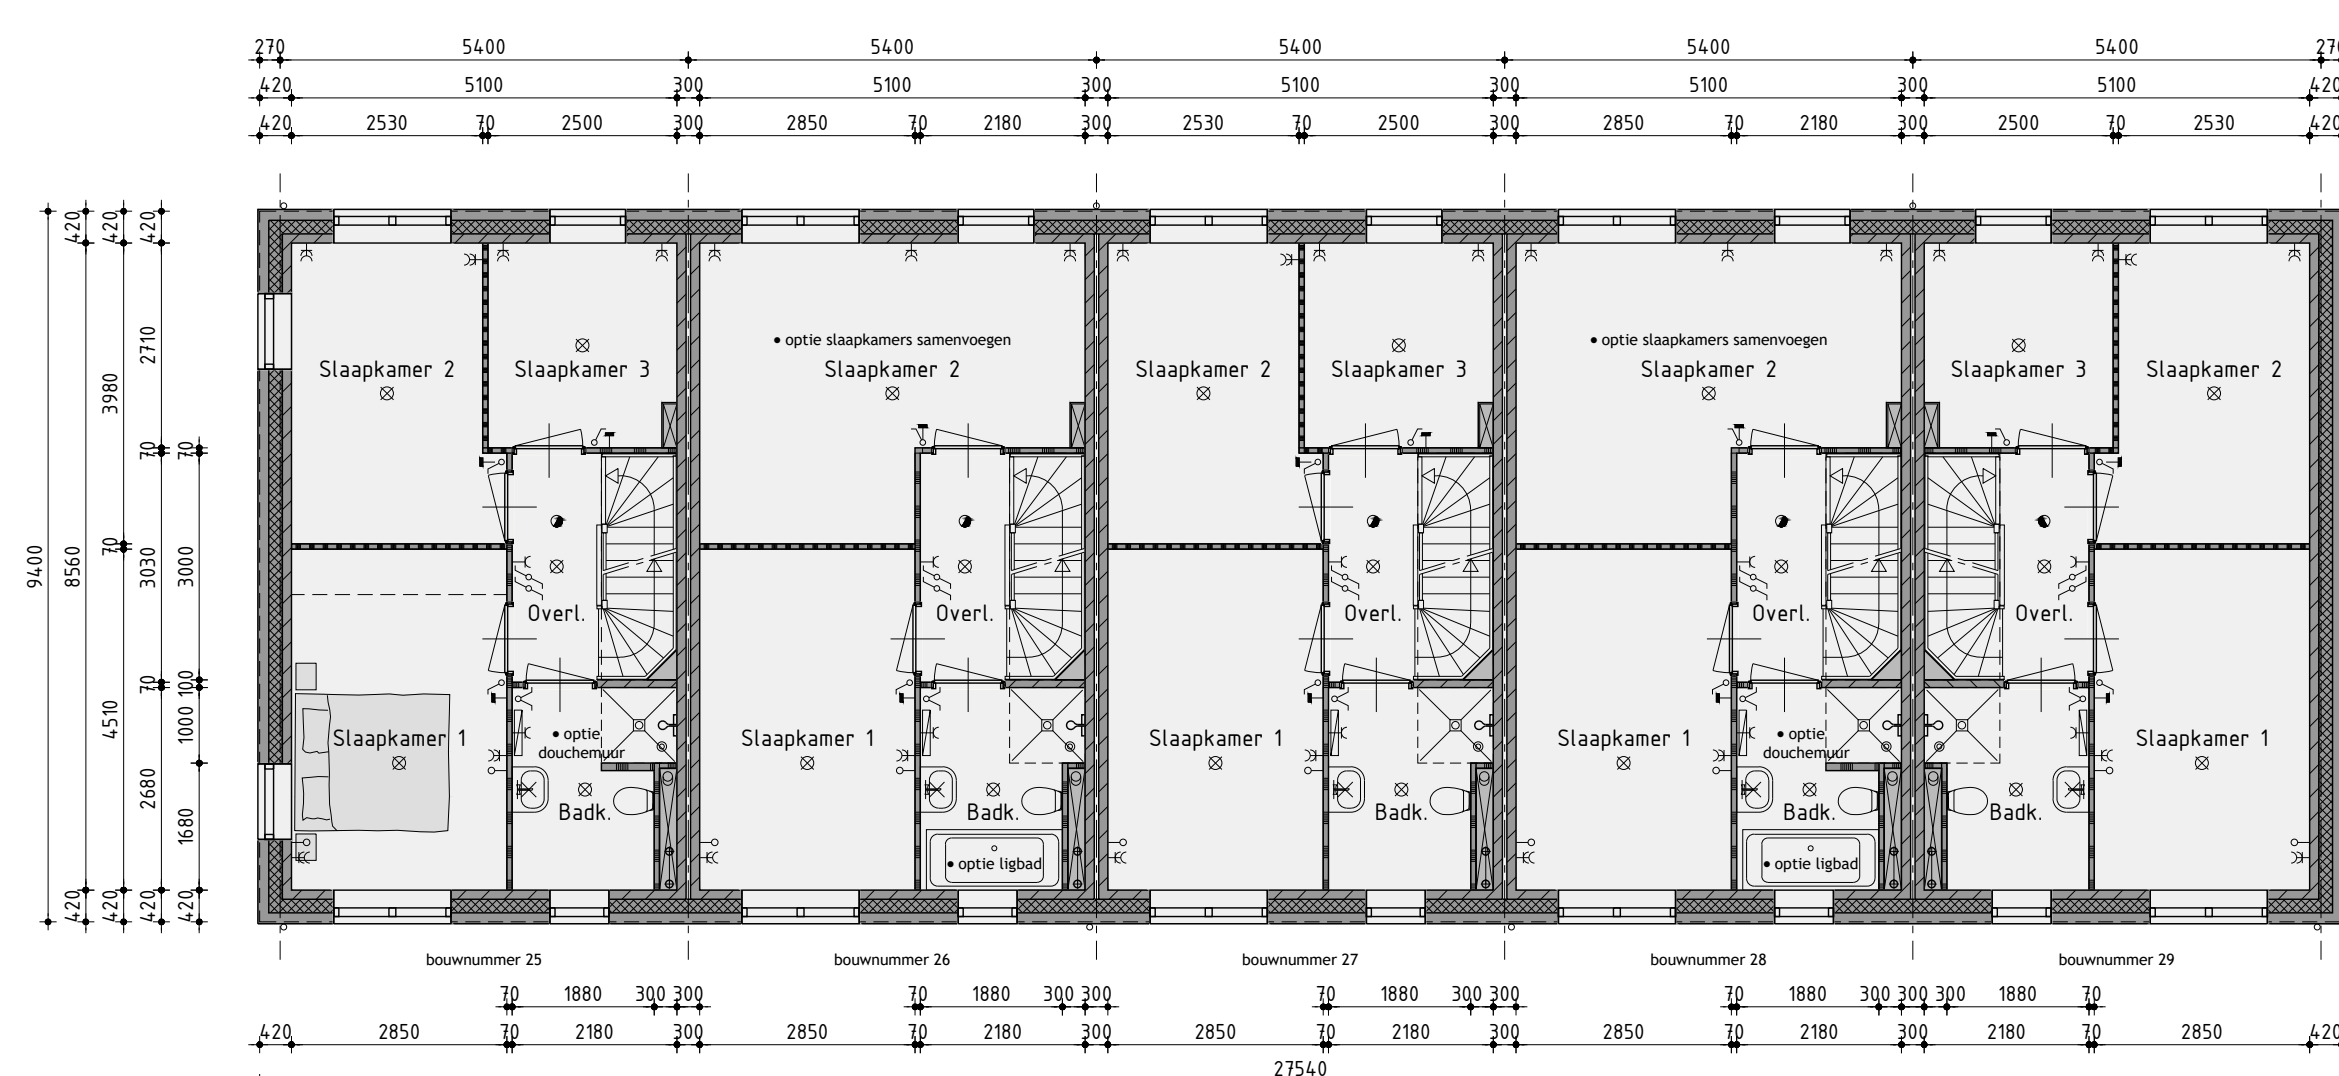


1ste Verdieping
v.z.v. vloerverwarming

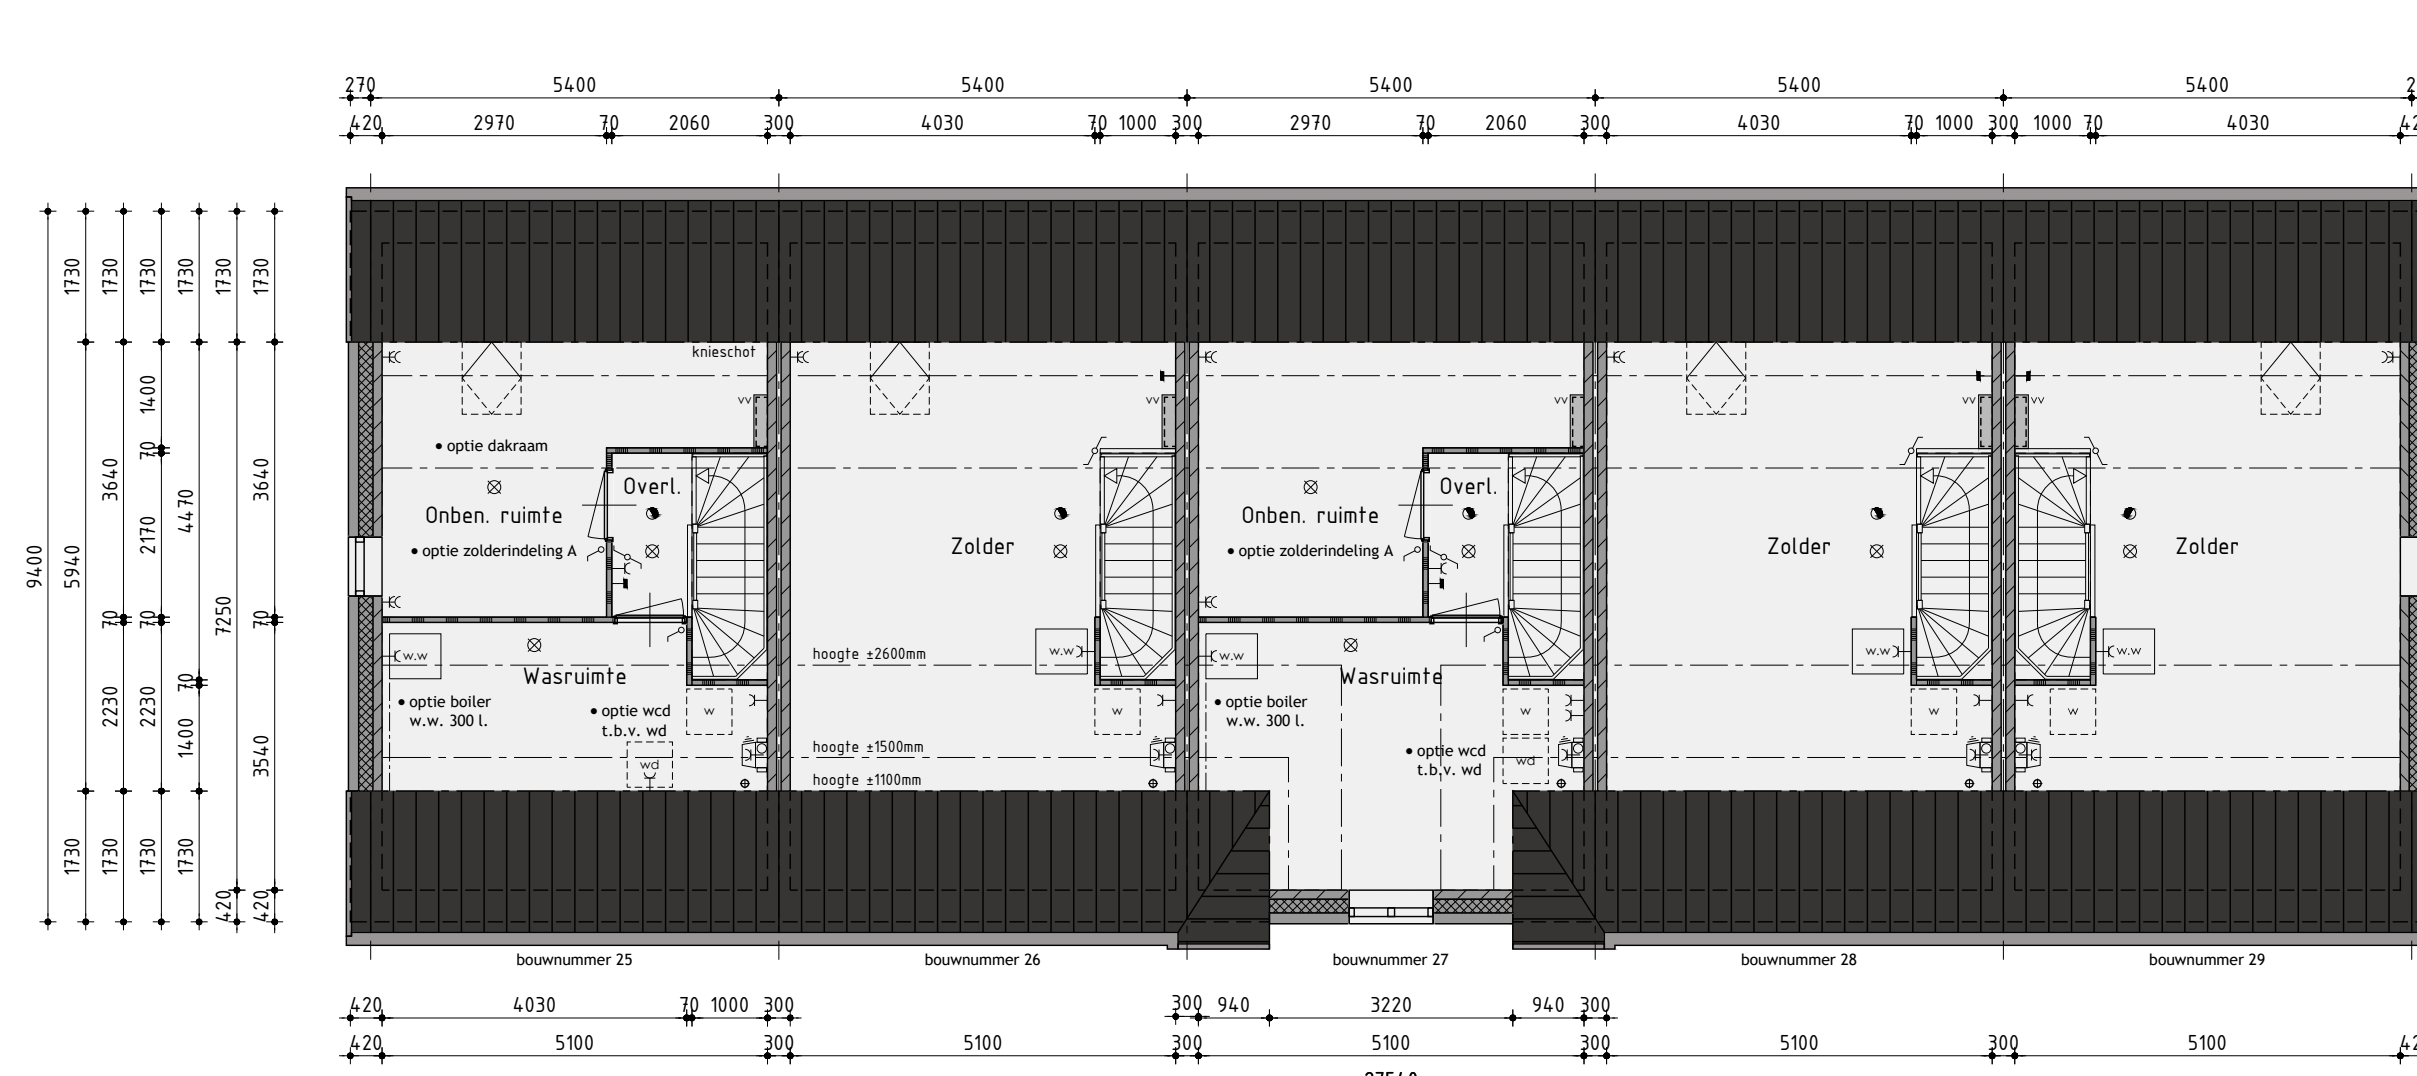


v.z.v. vloerverwarming

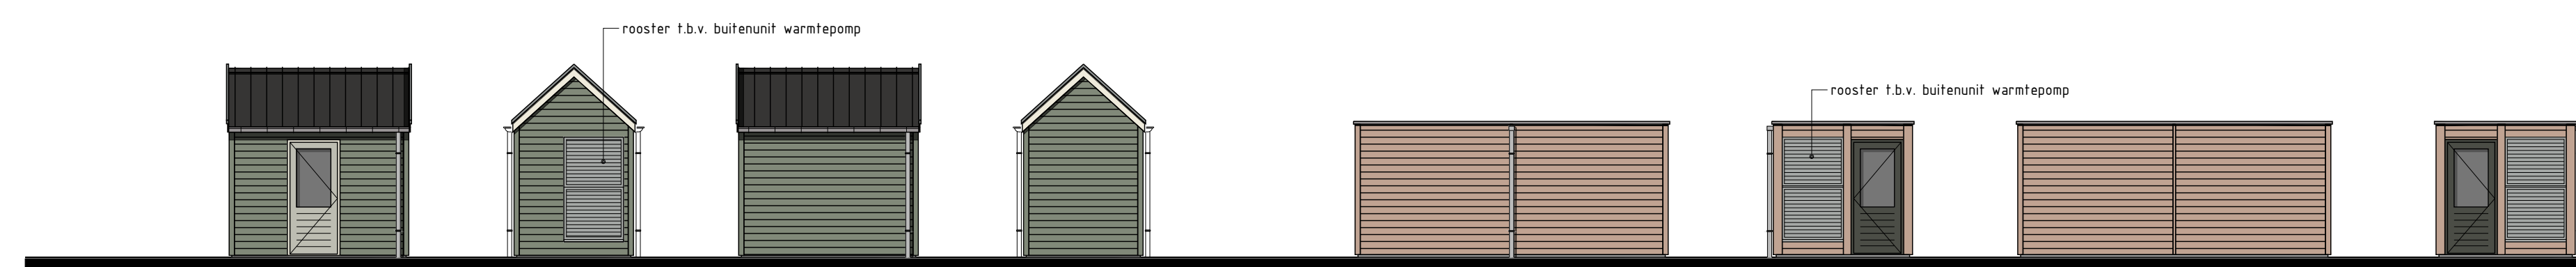

Voorgevel
Tuinberging bouwnummer 26/27 en 28/29
plaats volgens situatie

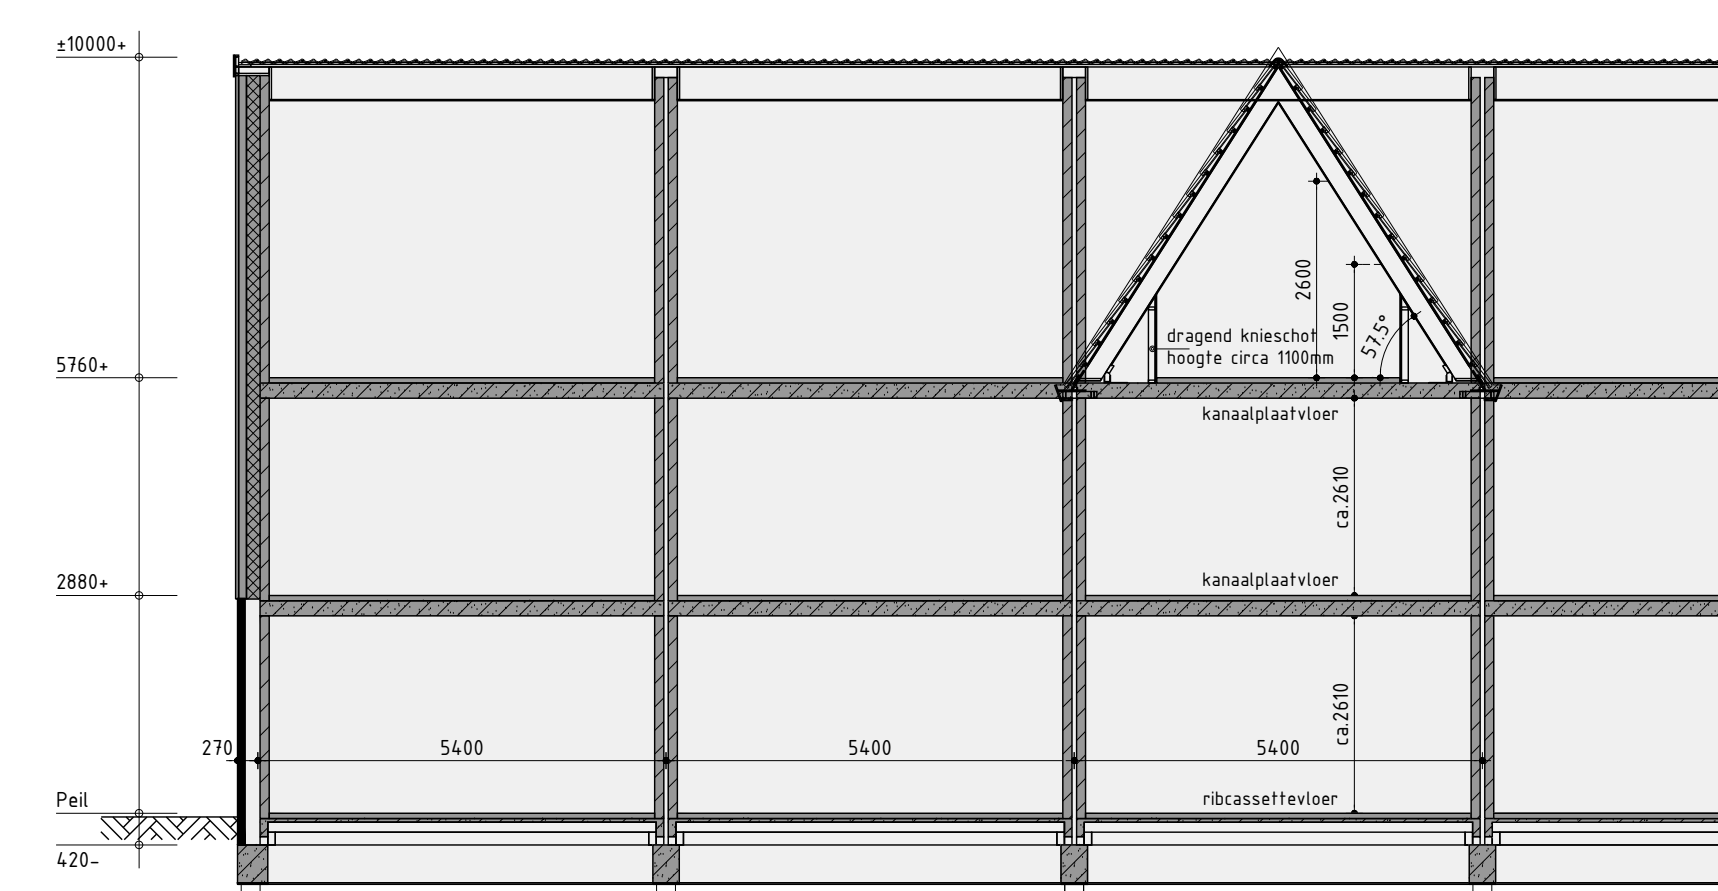

Principe doorsnede A-A

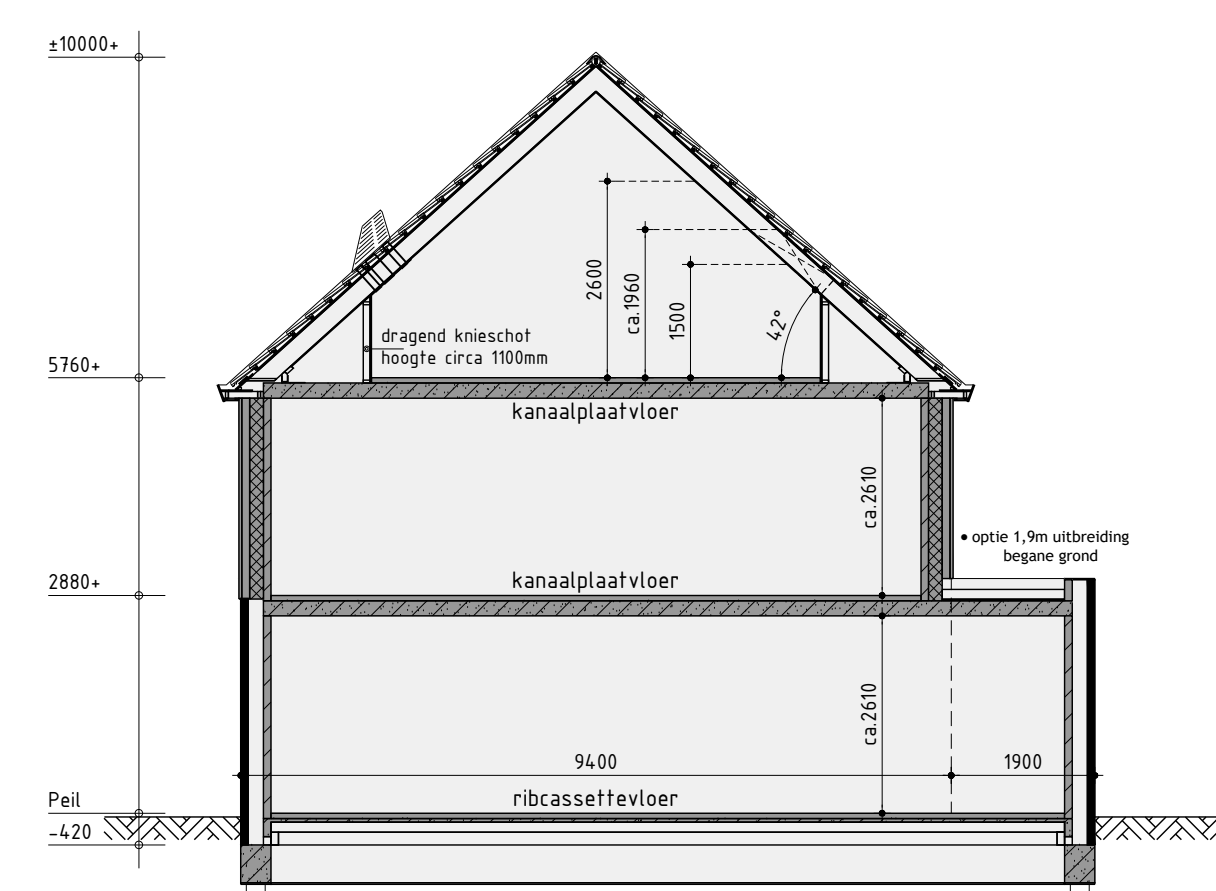

Principe doorsnede B-B