




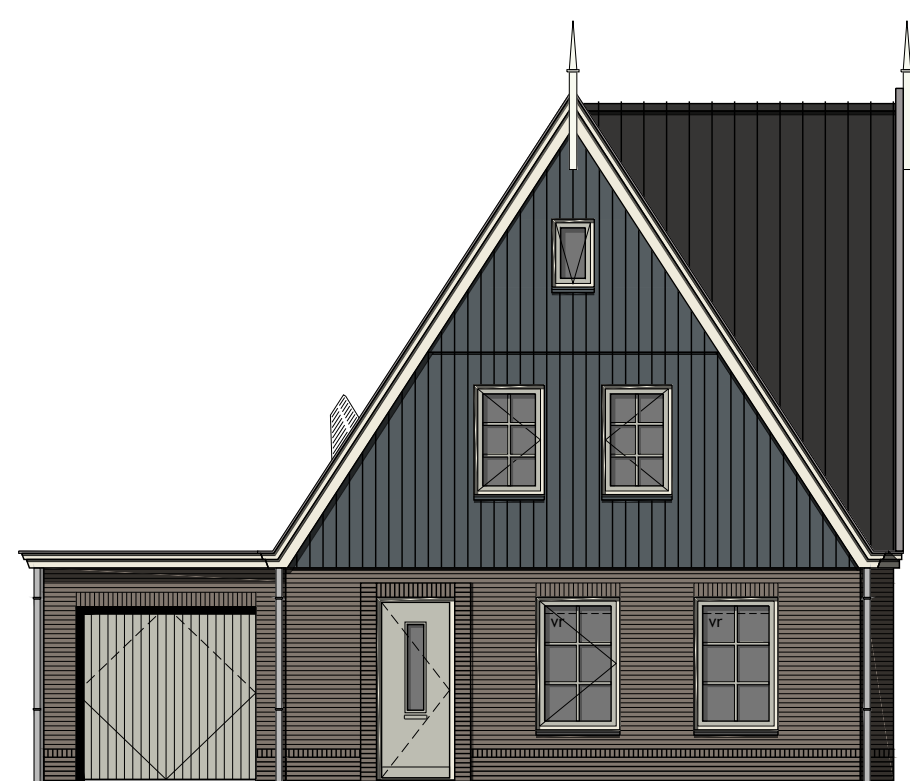


Voorgevel

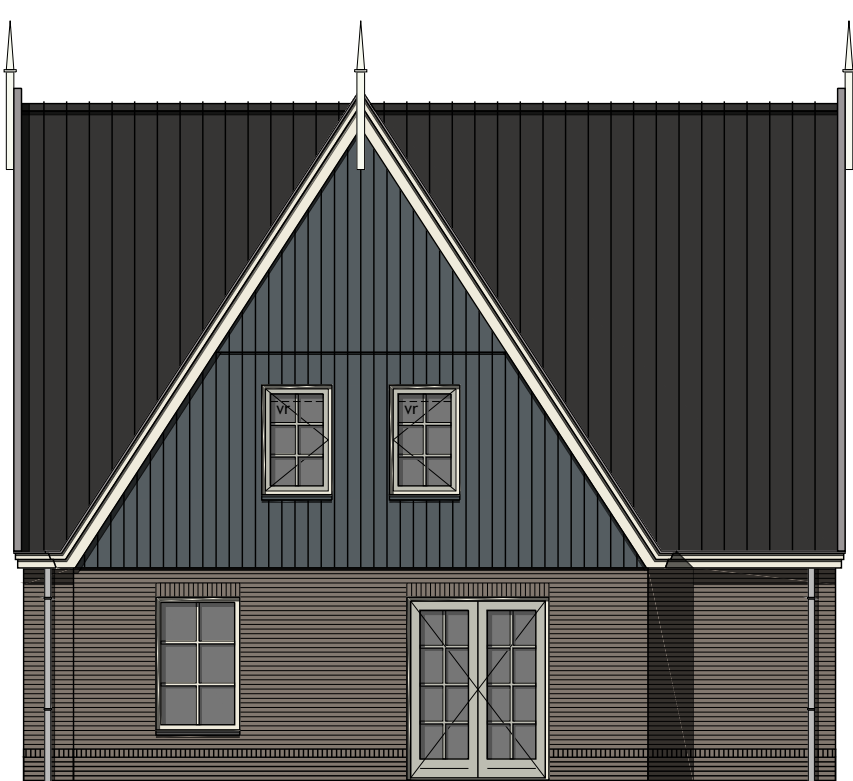

Rechter zijgevel

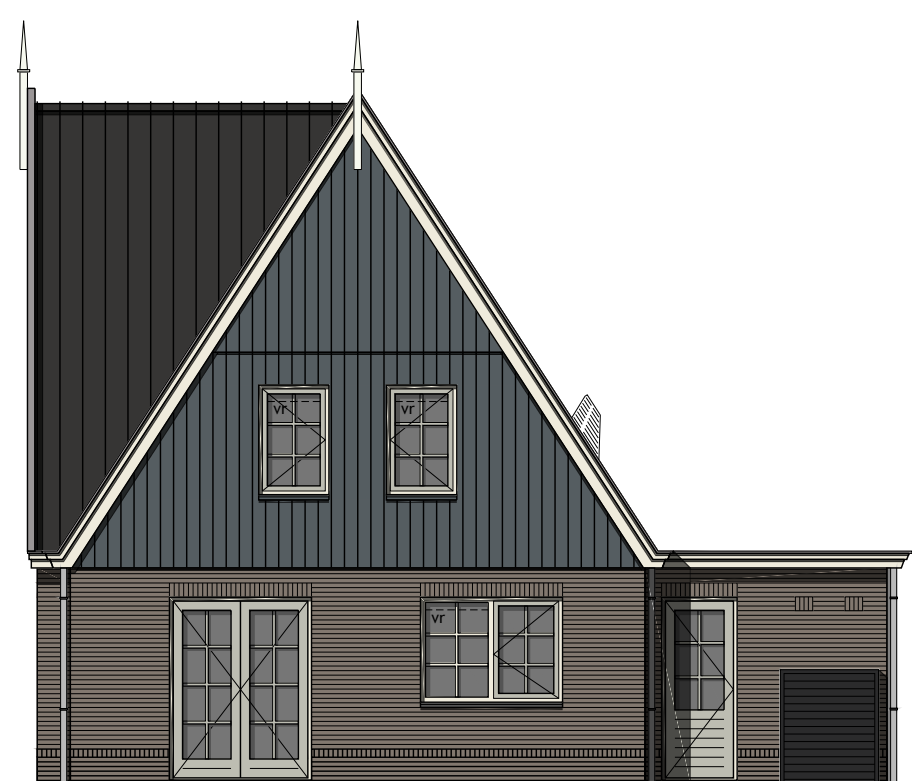

Achtergevel

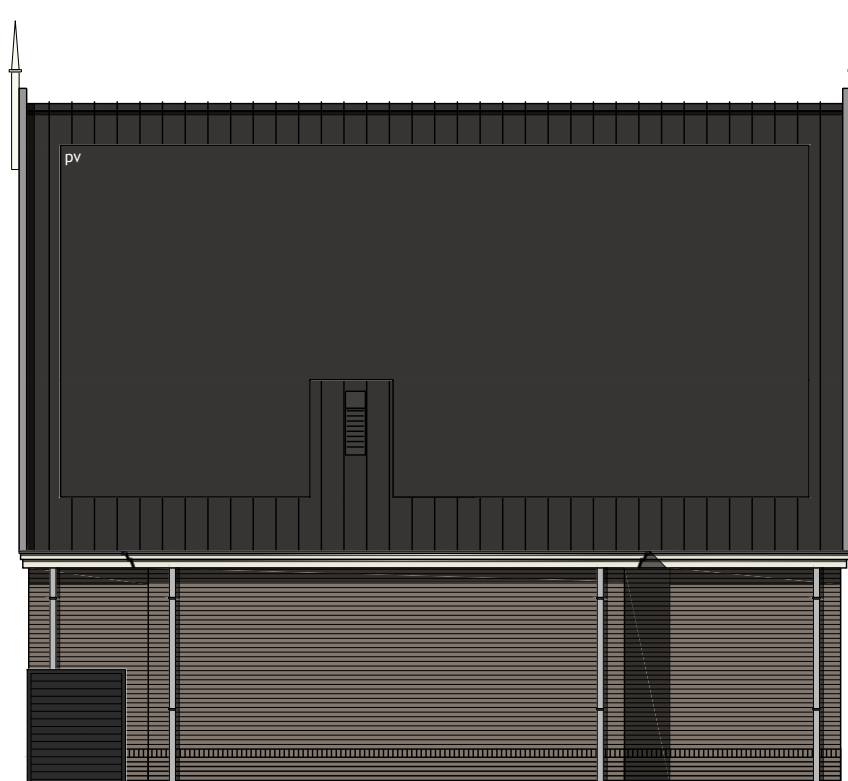

Linker zijgevel

Kleurenschema


Onderdelen	Materialen	Kleur
Gevels	Baksteen	Grijs bont, midden gevoegd
Plint en entreekader	Baksteen	Grijs bont, donker gevoegd
Gevelbekleding	Vezelcementdelen wood	Ijzergrijs
Profielen t.b.v. gevelbekleding	Aluminium	Ijzergrijs
Dak	Dakpan	Zwart engobe
Raandorpels t.p.v. metselwerk	Keramisch	Zwart
Raandorpel t.p.v. gevelbekleding	Aluminium	Ijzergrijs
Kozijnen	Hardhout	Cremewit
Draaiende delen	Hardhout	Zijdegrijs
Voordeur	Samengesteld	Zijdegrijs
Roeden lop hel glas	Hardhout	Zijdegrijs
Stalen kanteldeur	Verzinkt staal	Zijdegrijs
Bouwdelen	Hout	Cremewit
Dakrandafwerking platdak	Zinken kraal	Natuur
Hemelwaterafvoer	PVC	Grijs
Ventilatieroosters	Aluminium	Grafiet grijs
Nakelaar	Hout	Cremewit

Renvooi


	baksteen schoonwerk
	geïsoleerde achterconstructie v.z.v. HSB en gevelbekleding
	kalkzandsteen
	kalkzandsteen ankerloze woningscheidende spouwmuur
	lichte scheidingwand 70mm gipsblokken standaard
	lichte scheidingwand 70mm gipsblokken zwaar
	houtskeletbouw

Renvooi

	plafondlicht aansluitpunt
	wandlicht aansluitpunt
	enkele schakelaar
	dubbele schakelaar
	wissel schakelaar
	enkele wandcontactdoos geaard
	dubbele wandcontactdoos geaard
	onbedrade leiding
	bedrade leiding
	thermostaat
	buitenkraan
	rookmelder
	opstelplaats voor wasautomaat
	opstelplaats voor wasdroger
	elektrische radiator (plaats en afmeting indicatief)
	bel
	mechanische ventilatie-unit ventilatie-rooster
	wand afzuigventiel mechanische ventilatie
	plafond afzuigventiel mechanische ventilatie
	plafond afzuigventiel pijpventilator
	dakdoorvoer t.b.v. ventilatie
	warmtepomp binnen-unit (plaats en afmeting indicatief)
	geluidwerende omkasting t.b.v. buiten-unit warmtepomp (plaats, afmeting en uitvoering indicatief weergegeven)
	verdeelunit t.b.v. vloerverwarming
	v.z.v. geïmalleerde beglazing
	v.z.v. matje/ondoorzichtige beglazing
	pv-panelen (afmeting, aantal en ligging indicatief)
	luik
	geïsoleerde vloerluik

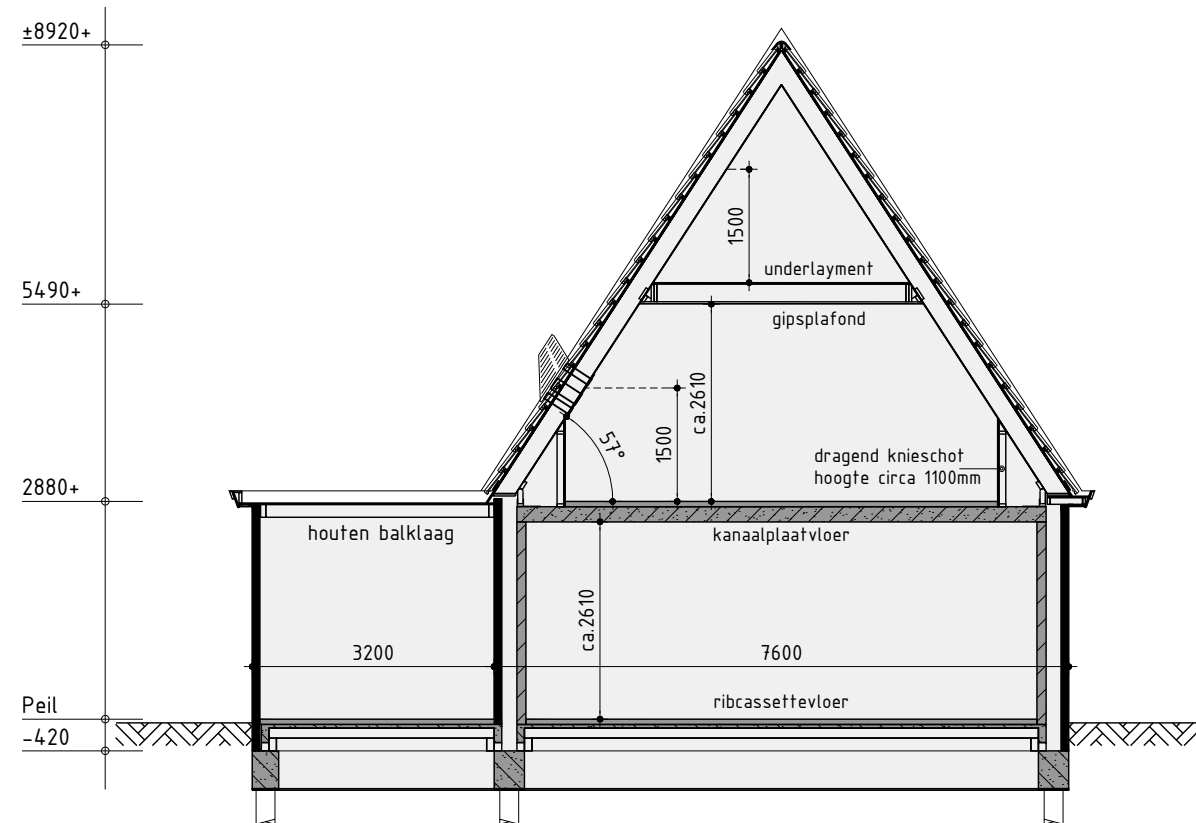


Principe doorsnede A-A

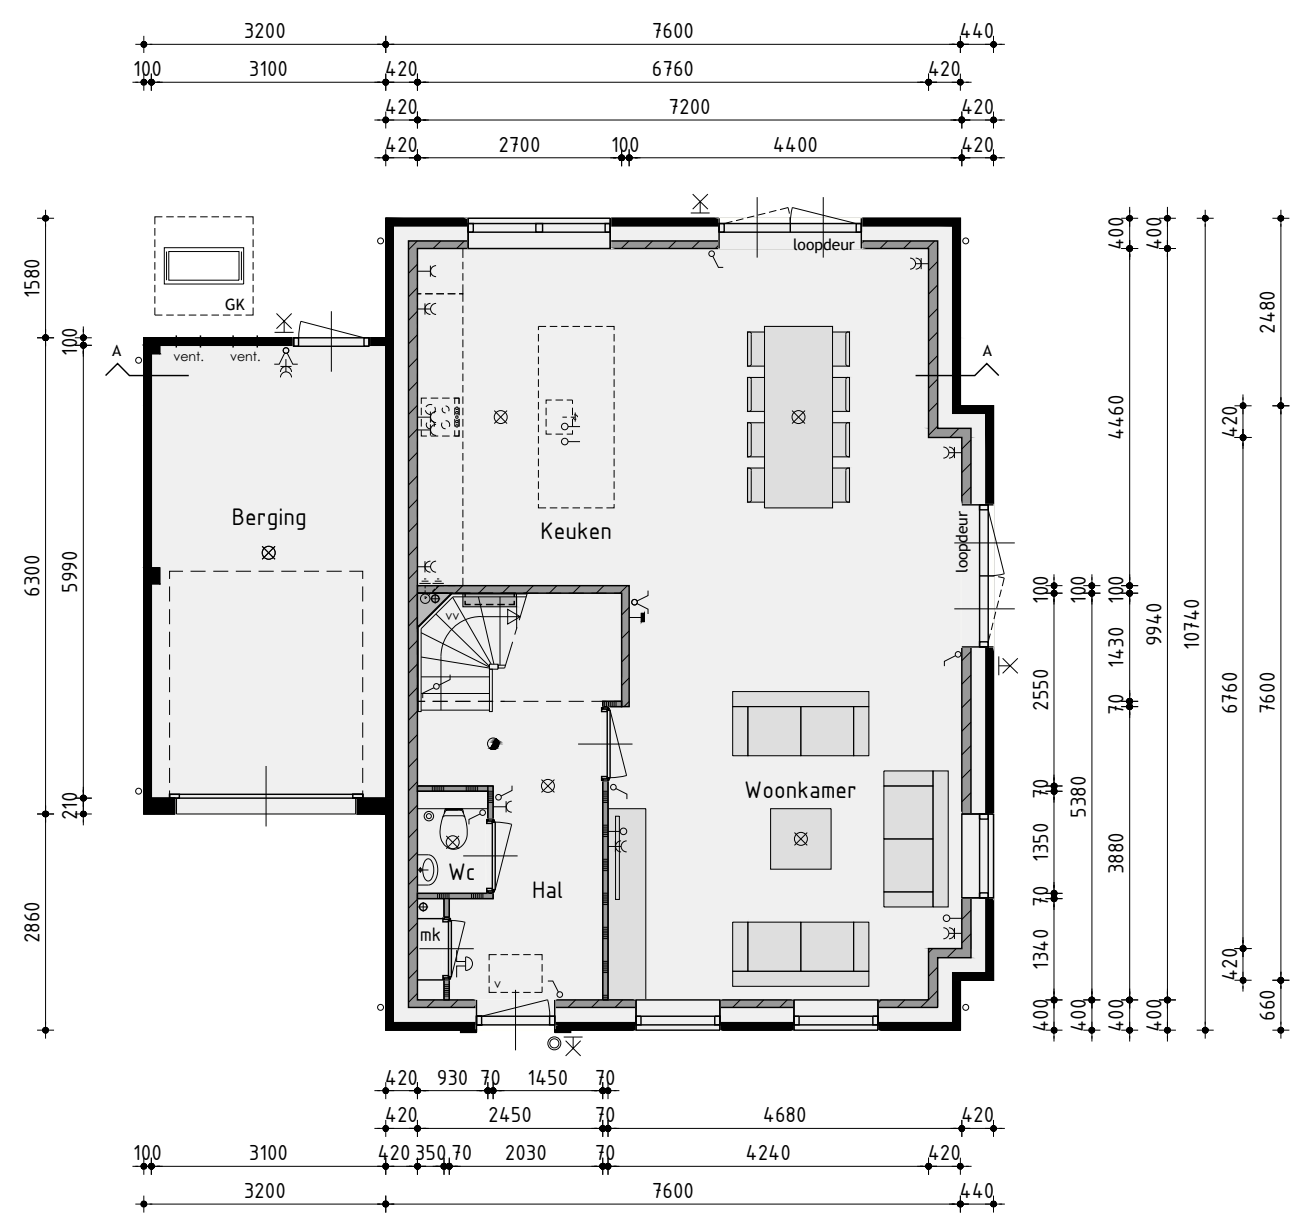


Begane grond

v.z.v. vloerverwarming exclusief berging

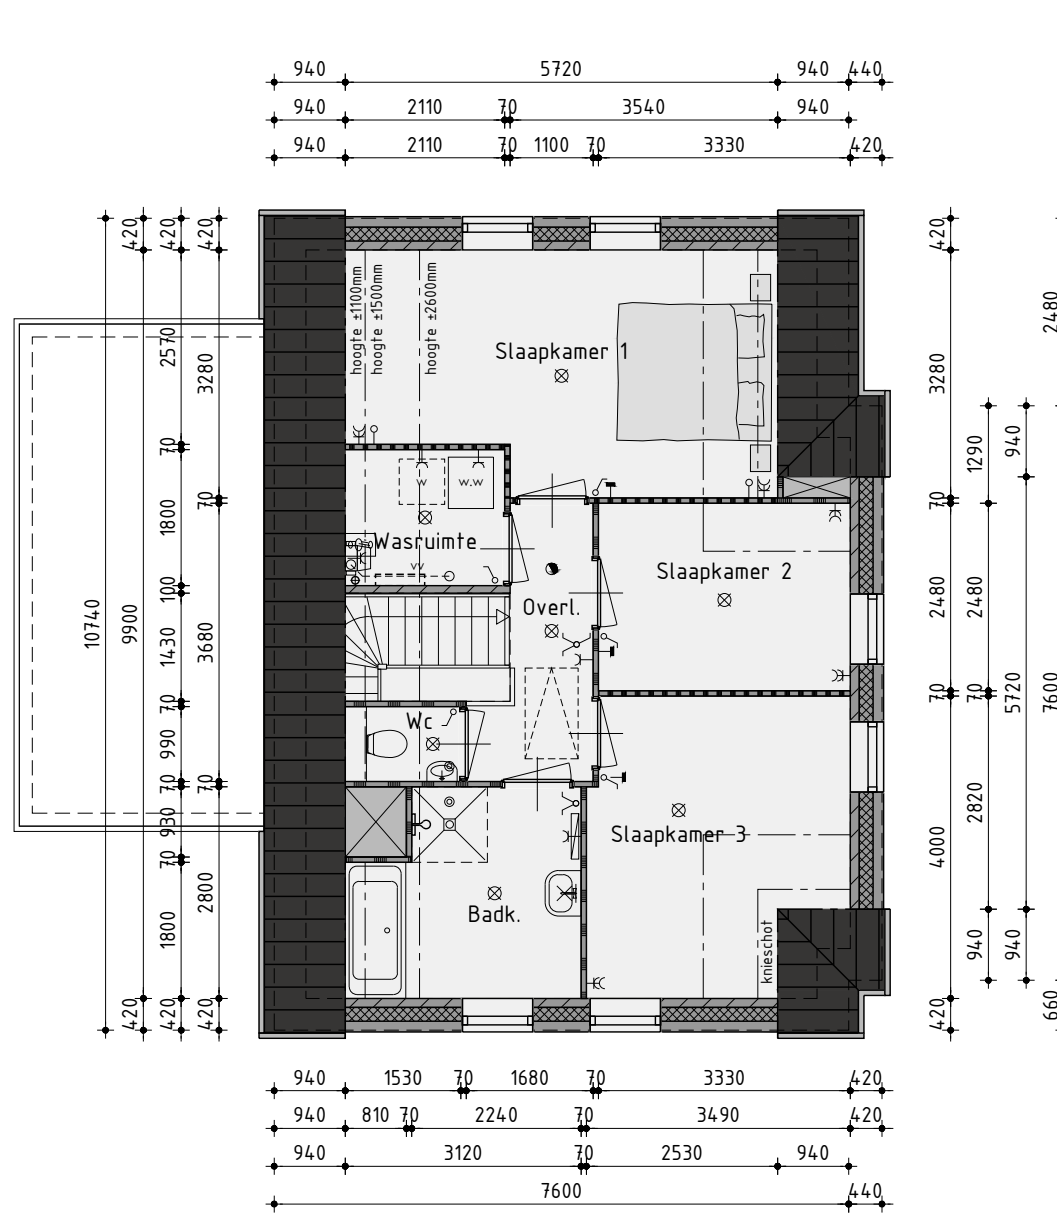

1ste Verdieping

v.z.v. vloerverwarming

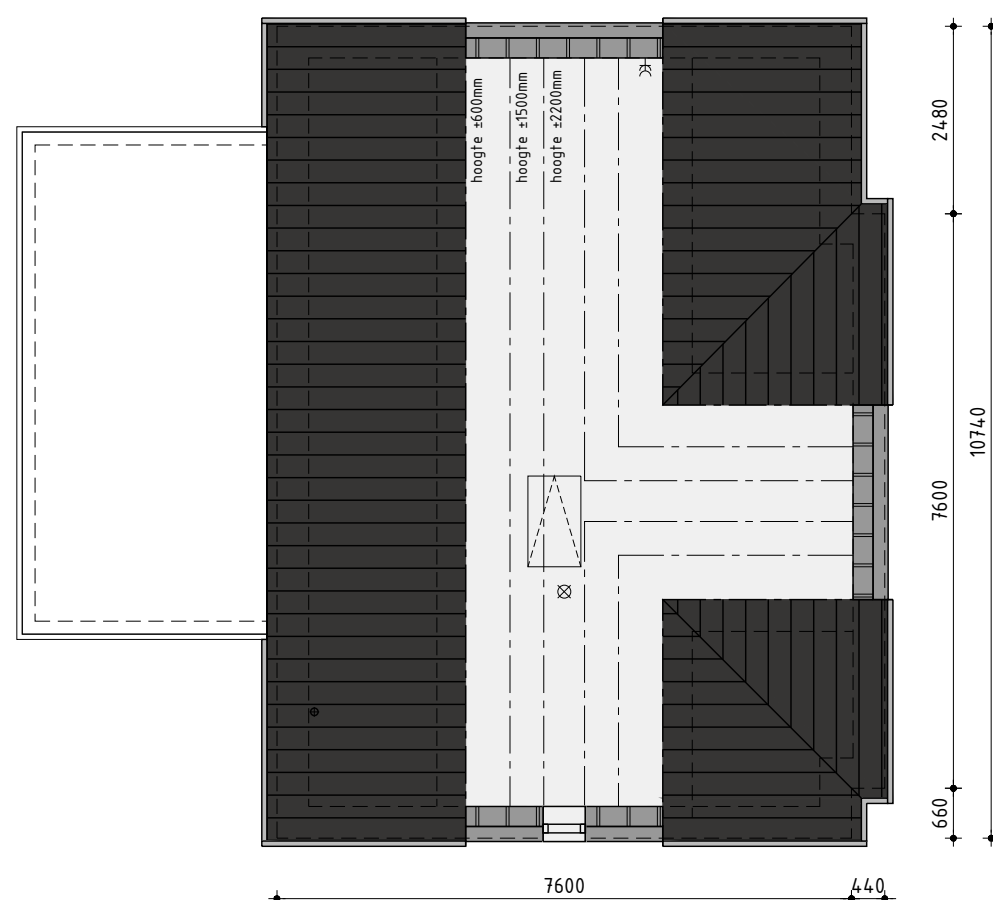

2de Verdieping

Ontwikkeling: **bpd** Amsterdam
Realisatie en kopersbegeleiding: **KUIN bv**
De Tocht 5
1651 HT Bovenkarspel
(0238) 51-13-13
info@kuinbv.nl

Verkooptekening Type D Bouwnummer 43

Plan: 40 woningen plan Waterrijk 3B te Oosthuizen
Gemeente Edam-Volendam
Werknummer: 22339
Formaat: A1
Schaal: 1:100
Getekend: Roy Zwagemaker
Datum 1: 06-07-2022
Datum 2: 23-08-2022
Datum 3: 12-09-2022
Datum 4: 26-04-2023
Datum 5: 03-05-2023
Datum 6:
Datum 7:
Datum 8:
Datum 9:
Datum 10:
Datum 11:
Datum 12:
Bladnummer V-06.1