




voorgevel
1 : 100

linkerzijde
1 : 100



achtergevel
1 : 100

rechterzijde
1 : 100

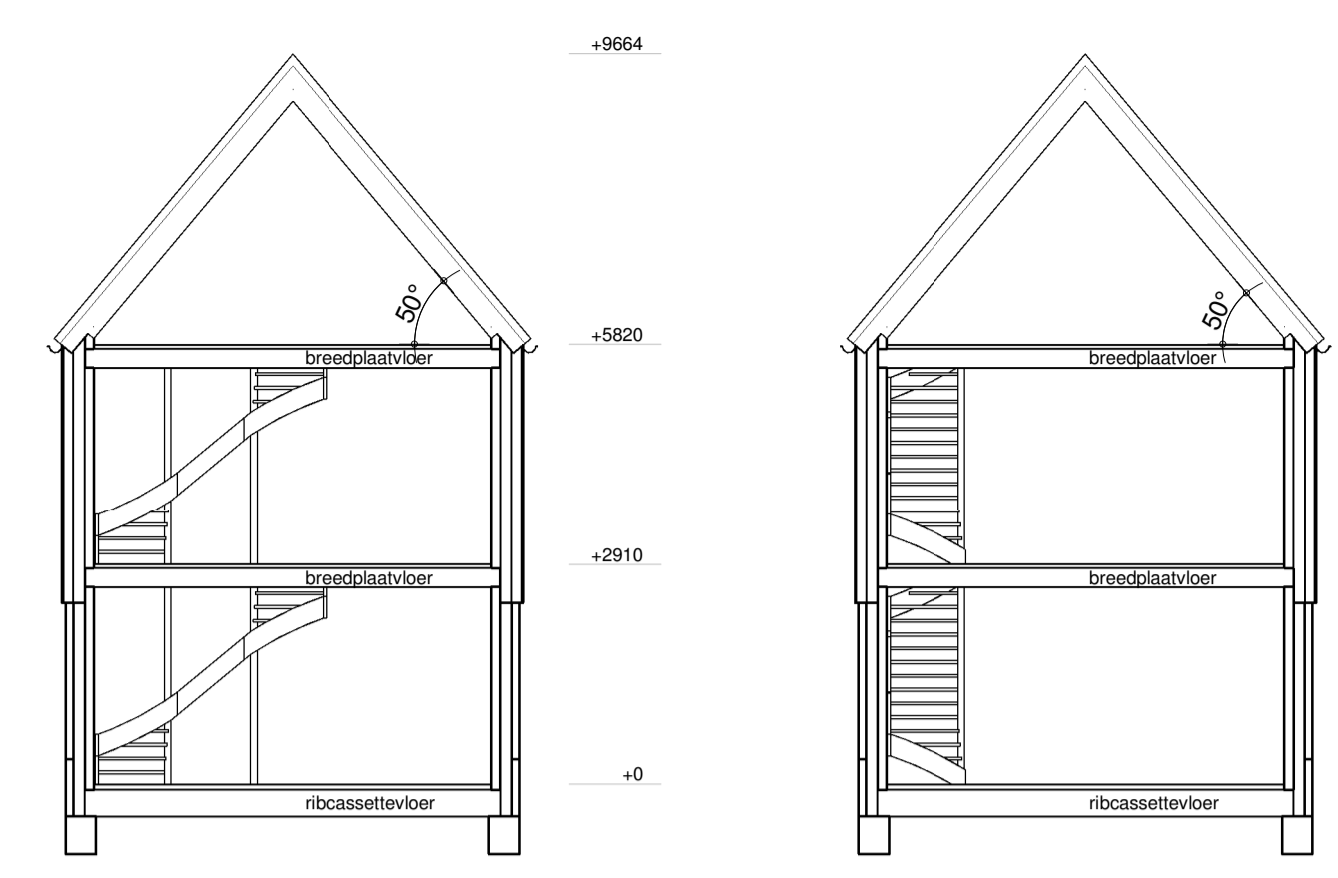

doorsnede A - A
1 : 100

doorsnede B - B
1 : 100

Elektra renvoer


- plafondlichtpunt
- wandlichtpunt
- wisselkast
- eenpolige schakelaar
- tweepolige schakelaar
- dubbele wandcontactdoos vlak
- enkele wandcontactdoos
- enkele wandcontactdoos i.v.v. koelkast
- enkele wandcontactdoos i.v.v. afzuigkap
- enkele wandcontactdoos i.v.v. vaatwasser
- enkele wandcontactdoos i.v.v. wasmachine
- enkele wandcontactdoos i.v.v. CV ketel
- enkele wandcontactdoos i.v.v. CV ketel
- enkele wandcontactdoos i.v.v. MV box
- enkele wandcontactdoos i.v.v. PV-panelen
- aansluitpunt bediening ventilatie
- aansluitpunt thermostaat
- loze leiding i.v.v. CAI
- loze leiding i.v.v. telefoon
- loze leiding i.v.v. kook
- loze leiding i.v.v. boiler
- loze leiding i.v.v. wasdroger
- centraal aardpunt
- rookmelder
- bedrukker
- schel
- radiator
- mechanische ventilatie
- standaard
- oprichting
- CV-verdelers
- cv-verdelers

Wandoverzicht


- buitengevel
- constructieve wand
- lichte scheidingwand
- betonwand
- metselwerk
- metselwerk met binnenwandafwerking + gevebekleding
- metselwerk met gevebekleding geïntegreerd op regels

Vaste inrichting

- fornis
- gootsteen
- wastafel
- fontein
- toilet
- douchebak
- kruipguk
- cv-ketel
- mechanische ventilatiebox
- wasmachine
- wasdroger

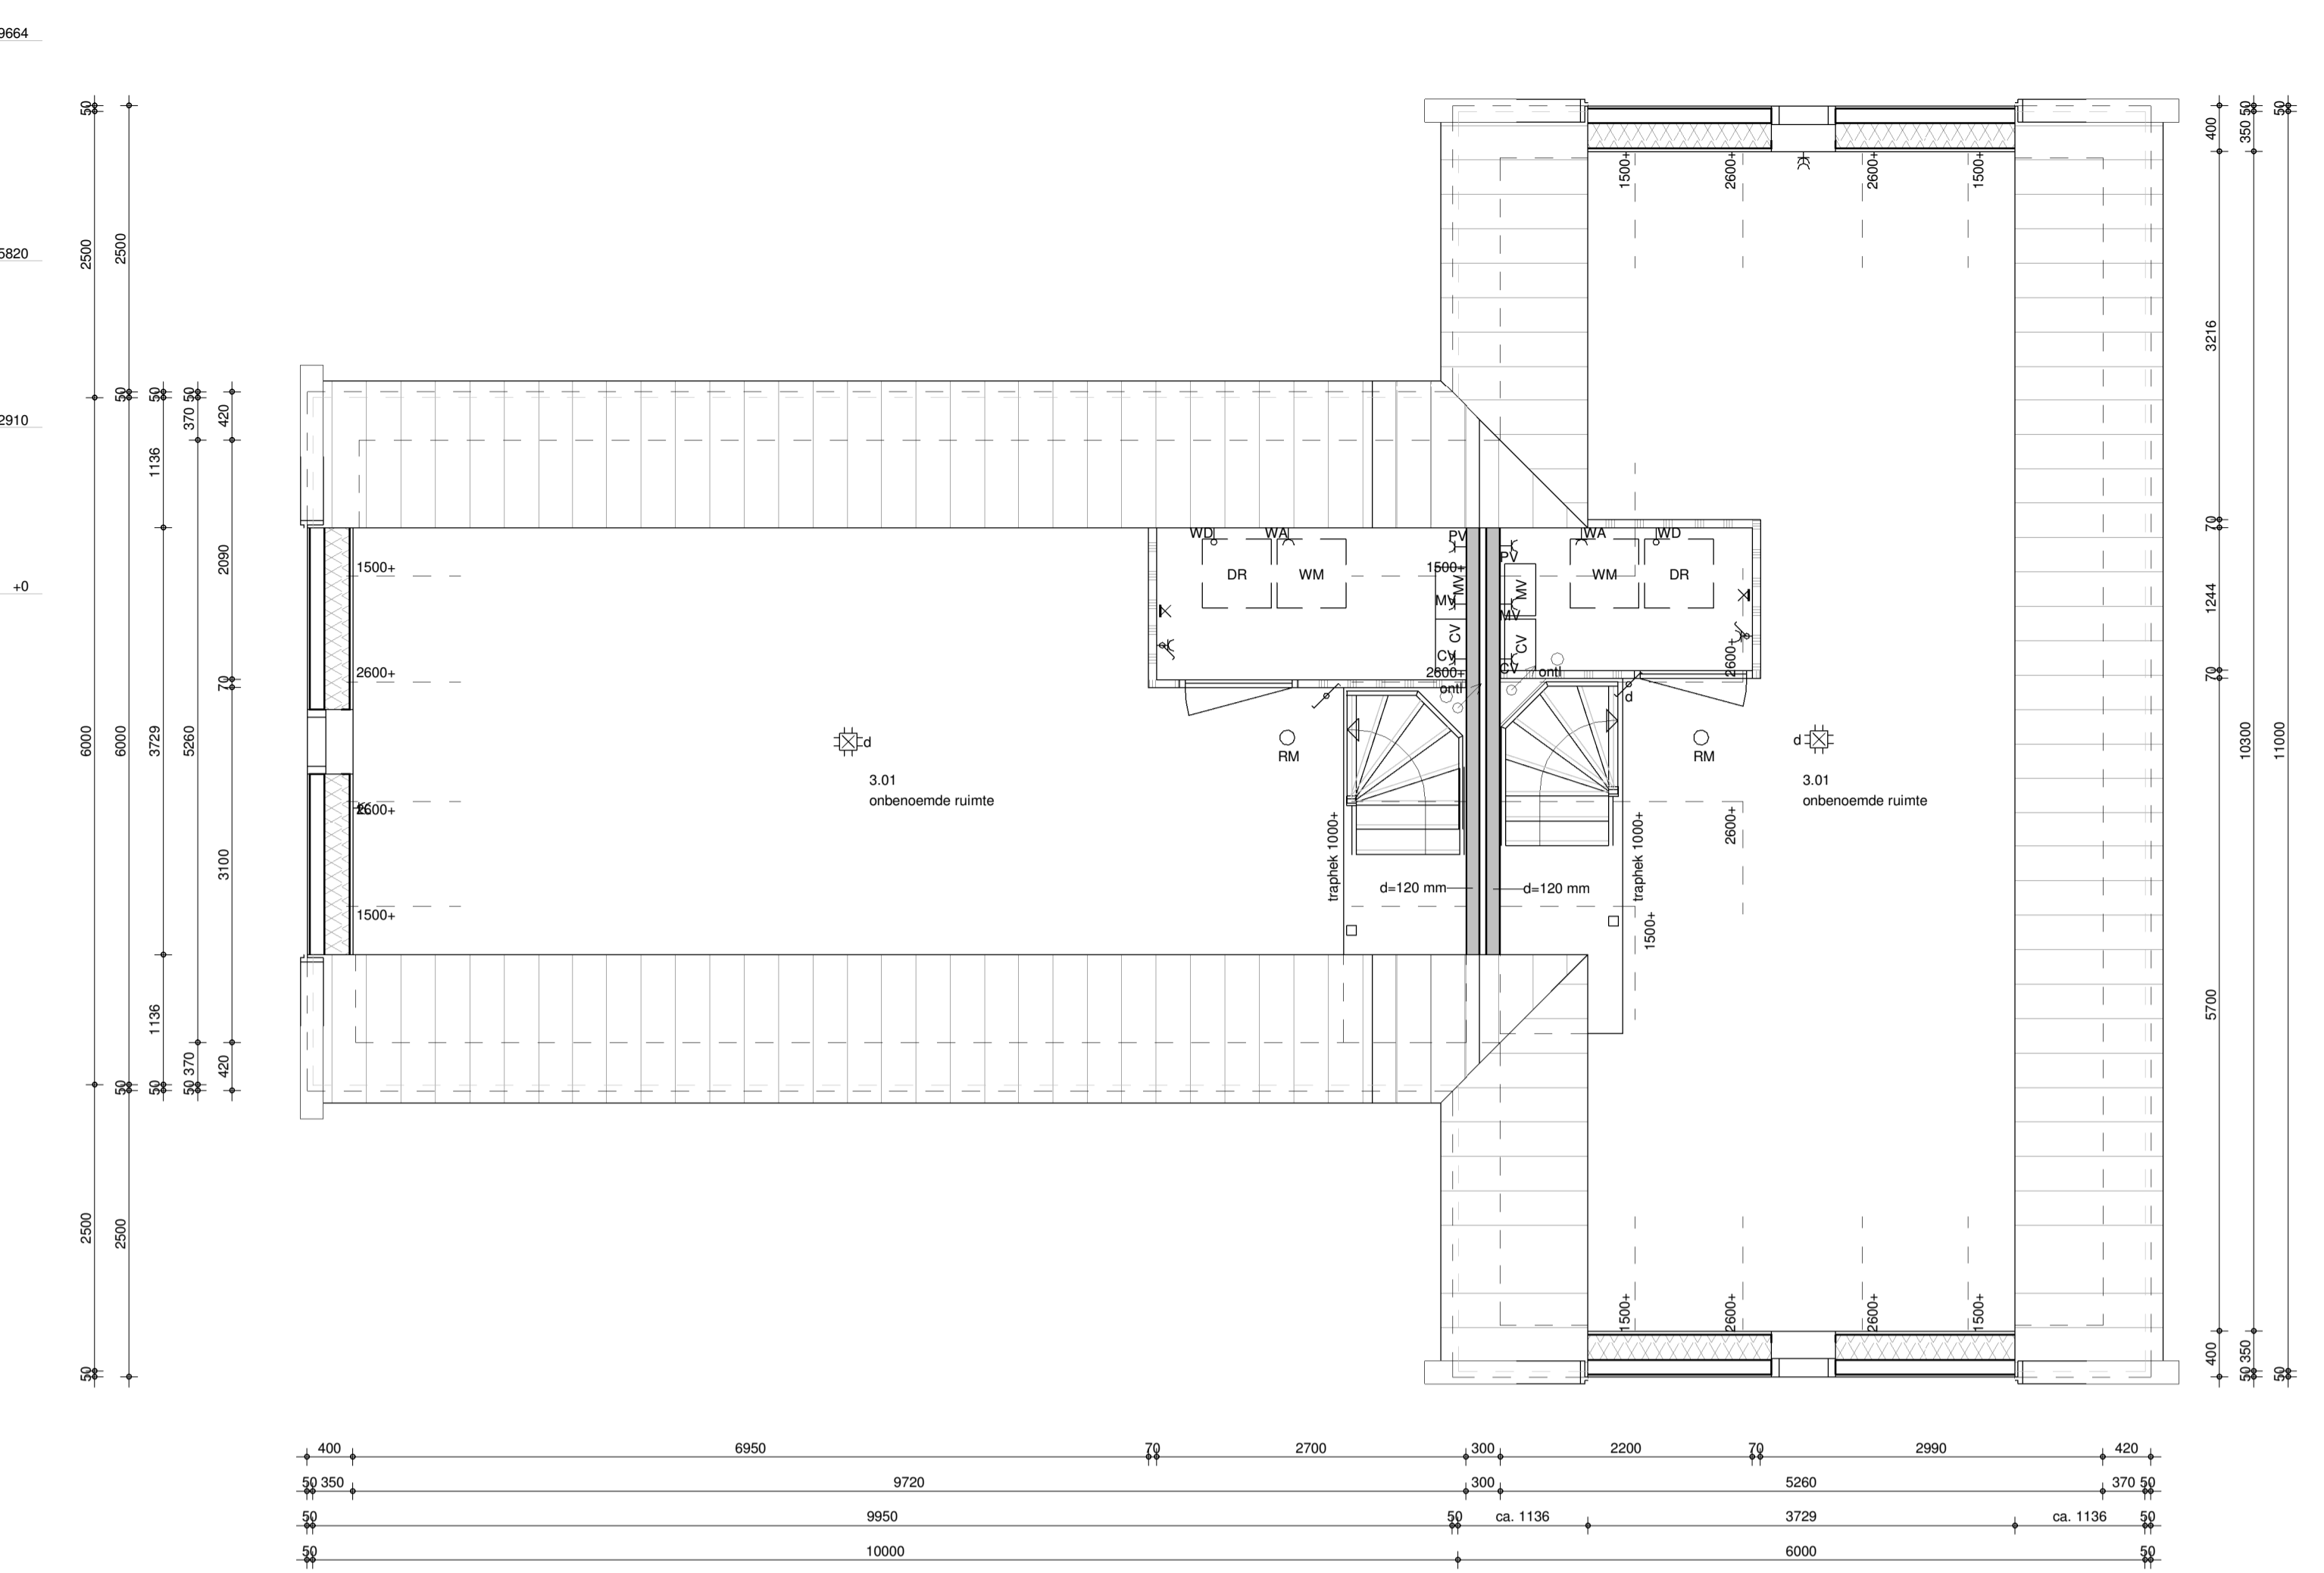

tweede verdieping
1 : 50

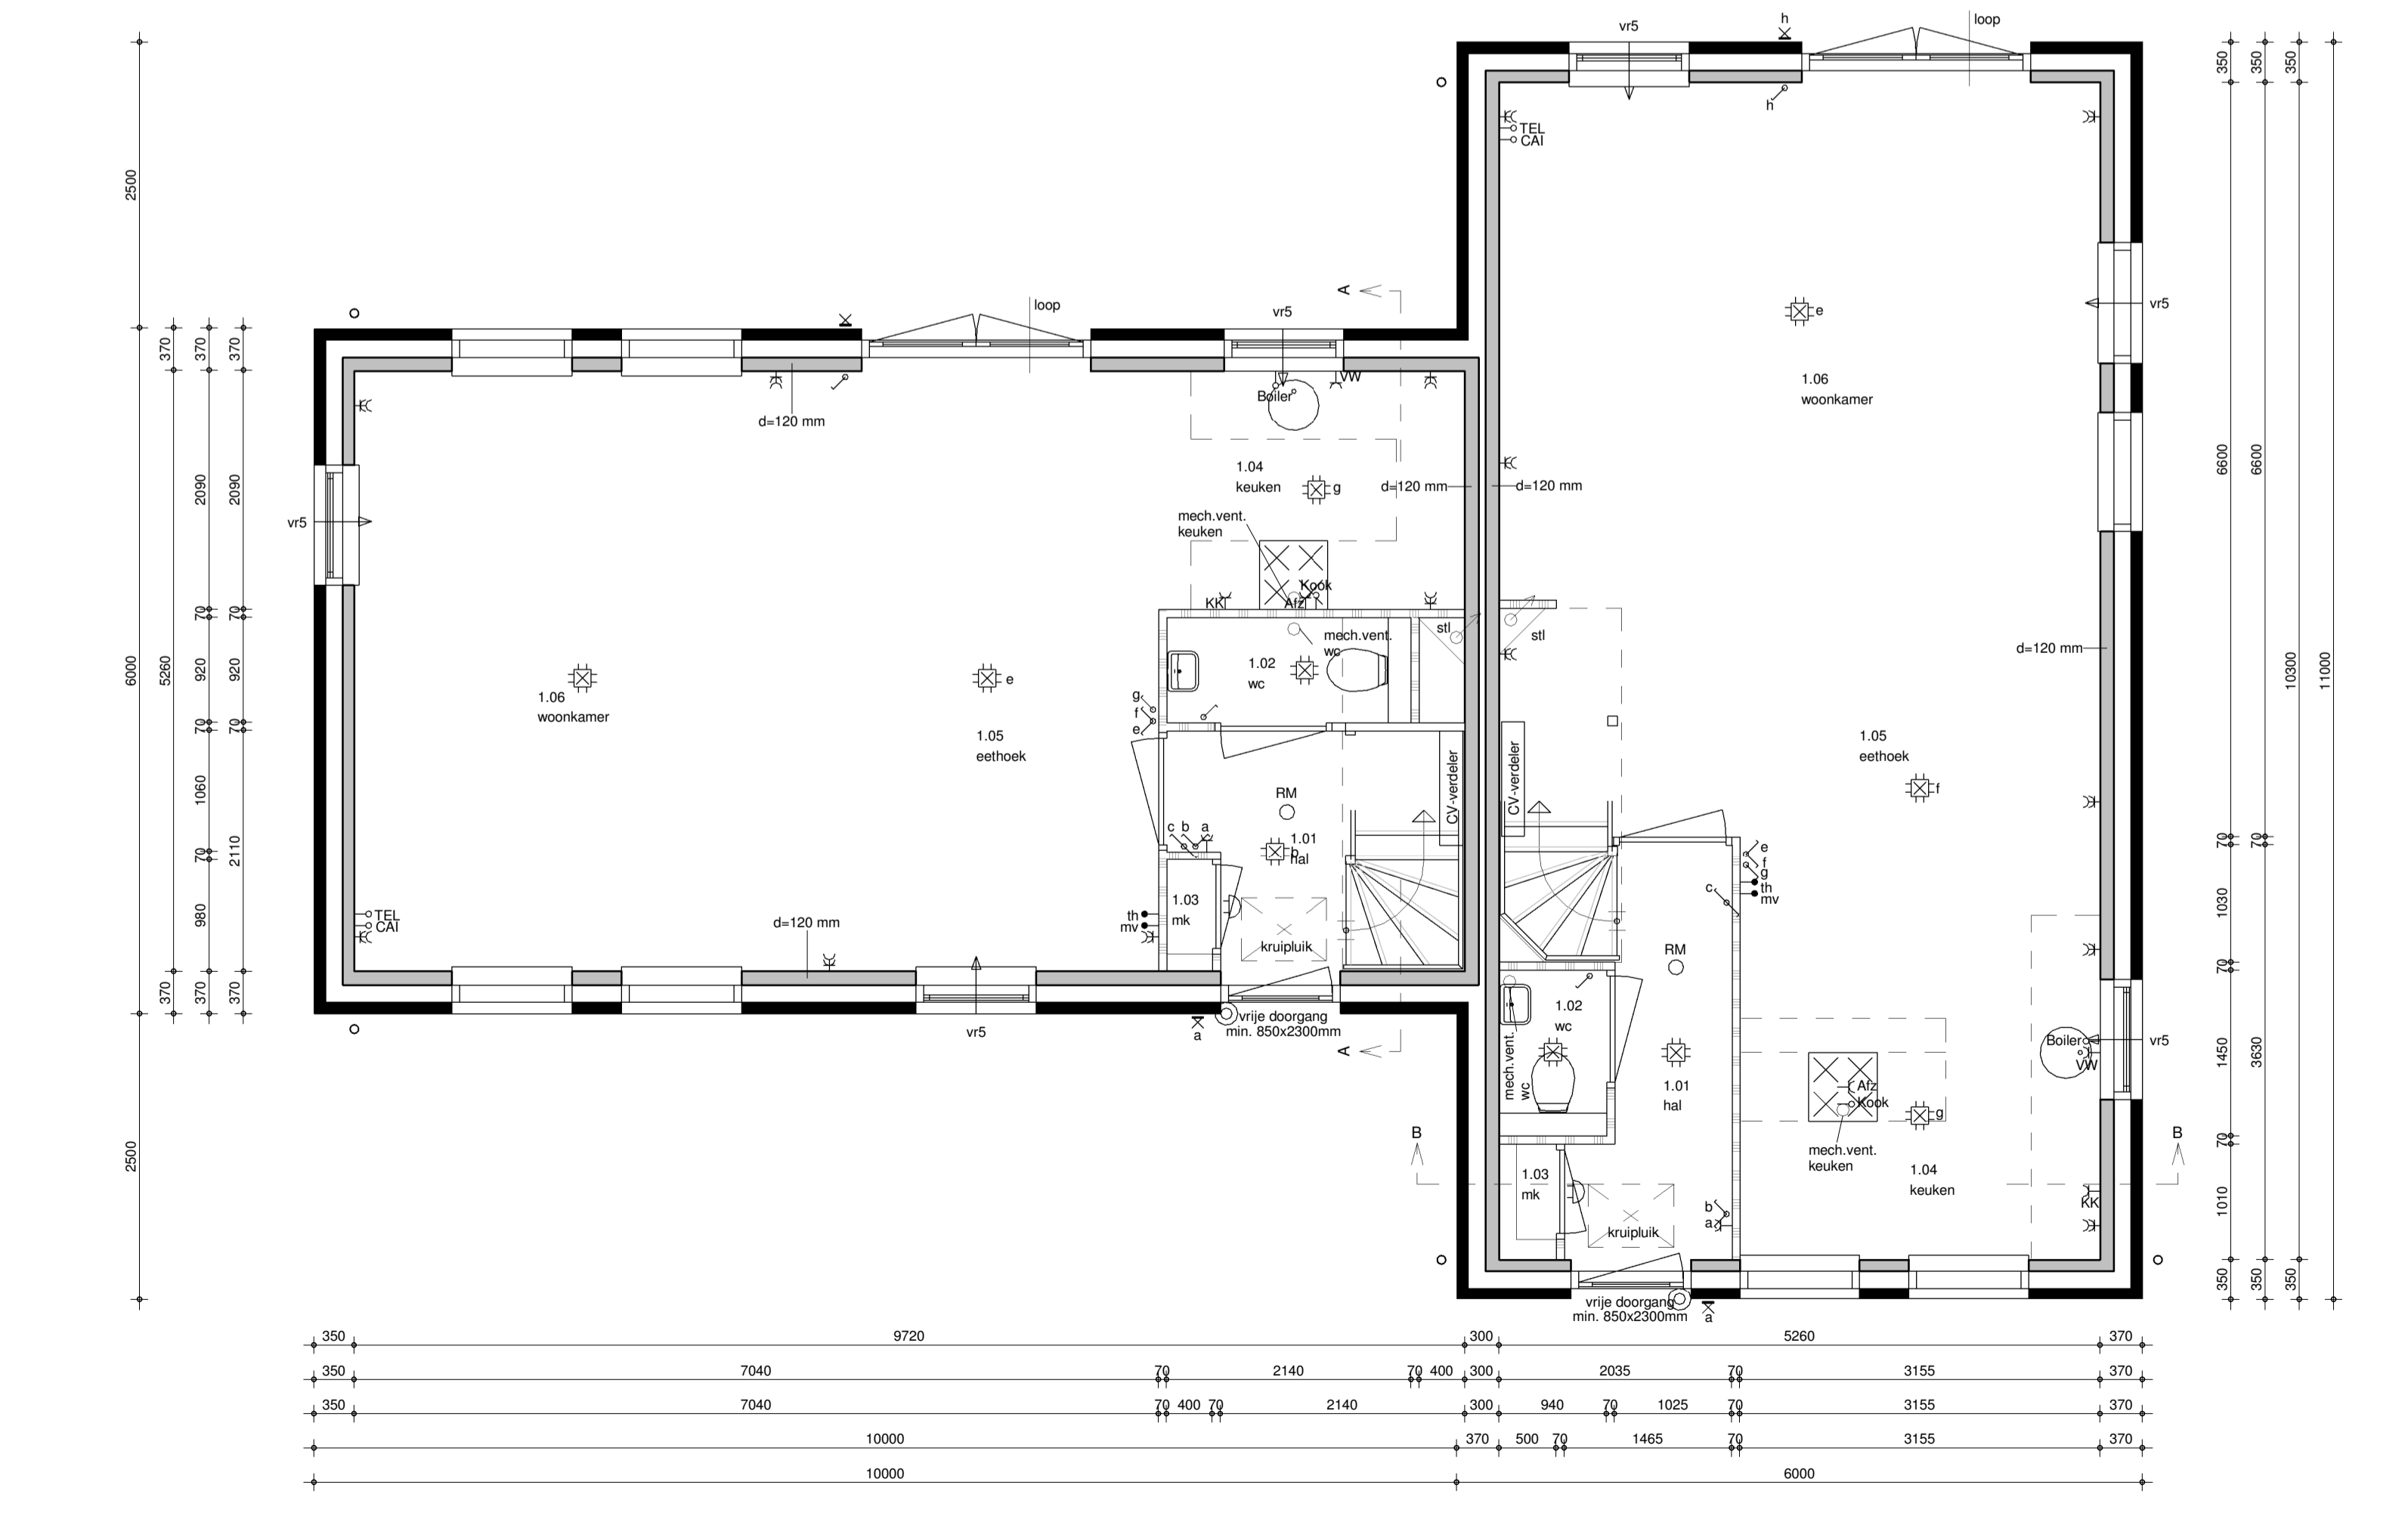

begane grond
1 : 50



eerste verdieping
1 : 50



opdrachtgever :
project : nieuw te bouwen woning plan "Waterrijk - fase 2B - blok 10" te Oosthuizen
tekeningnummer : KAO-03
gewijzigd : a 13-04-2018 ak d g
b 03-05-2018 ak e h
c 03-12-2018 ak f i
type: 03
werknr.: 18011
tekenaar: ak
getekend: 08-03-2018