





voorgevel
1 : 100

linkergevel
1 : 100

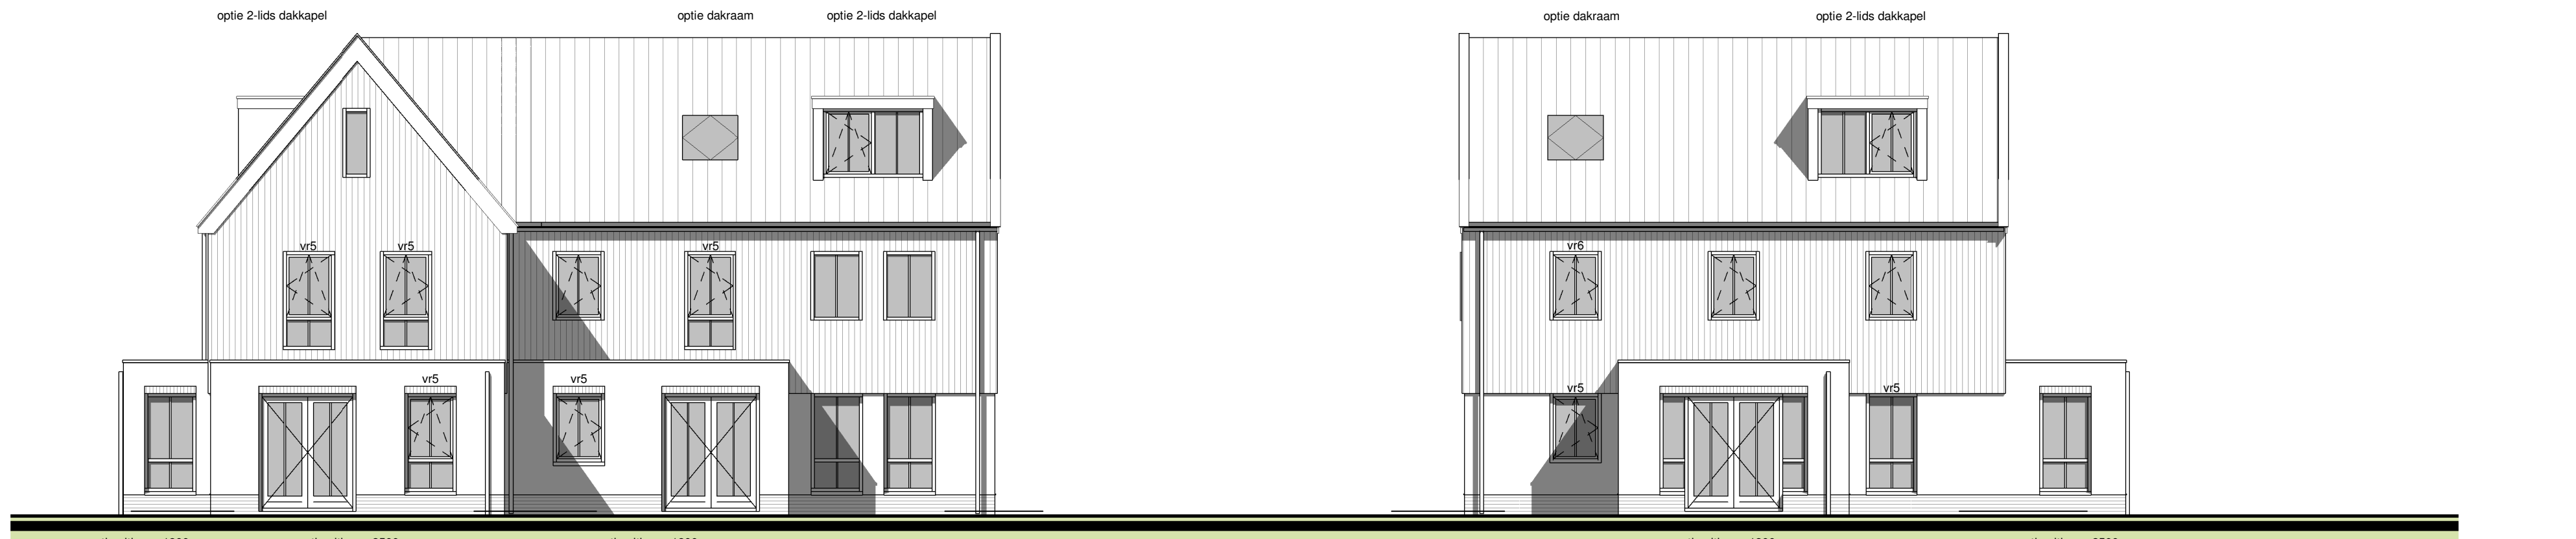


achtergevel
1 : 100


rechtgevel
1 : 100

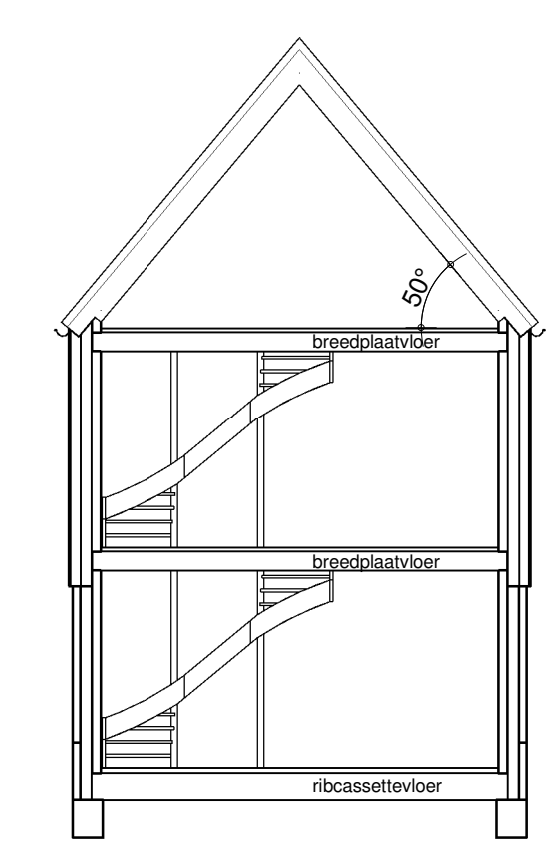


doorsnede A - A
1 : 100

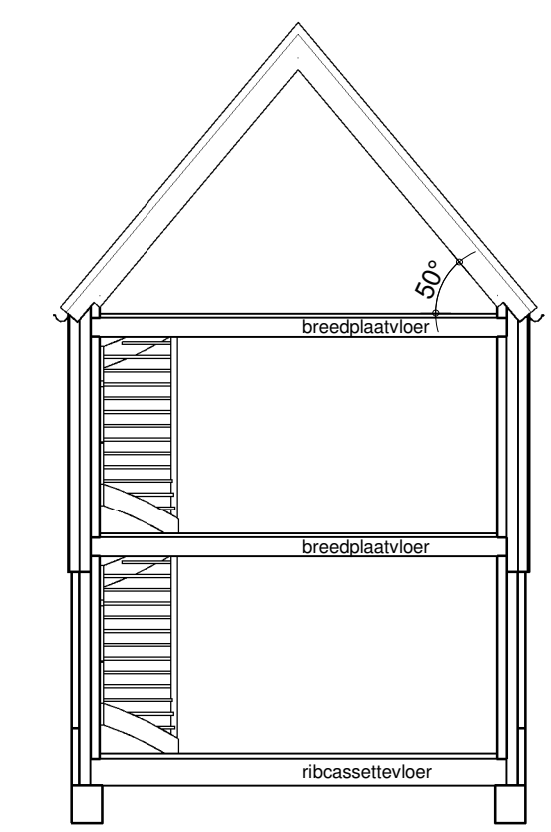


doorsnede B - B
1 : 100

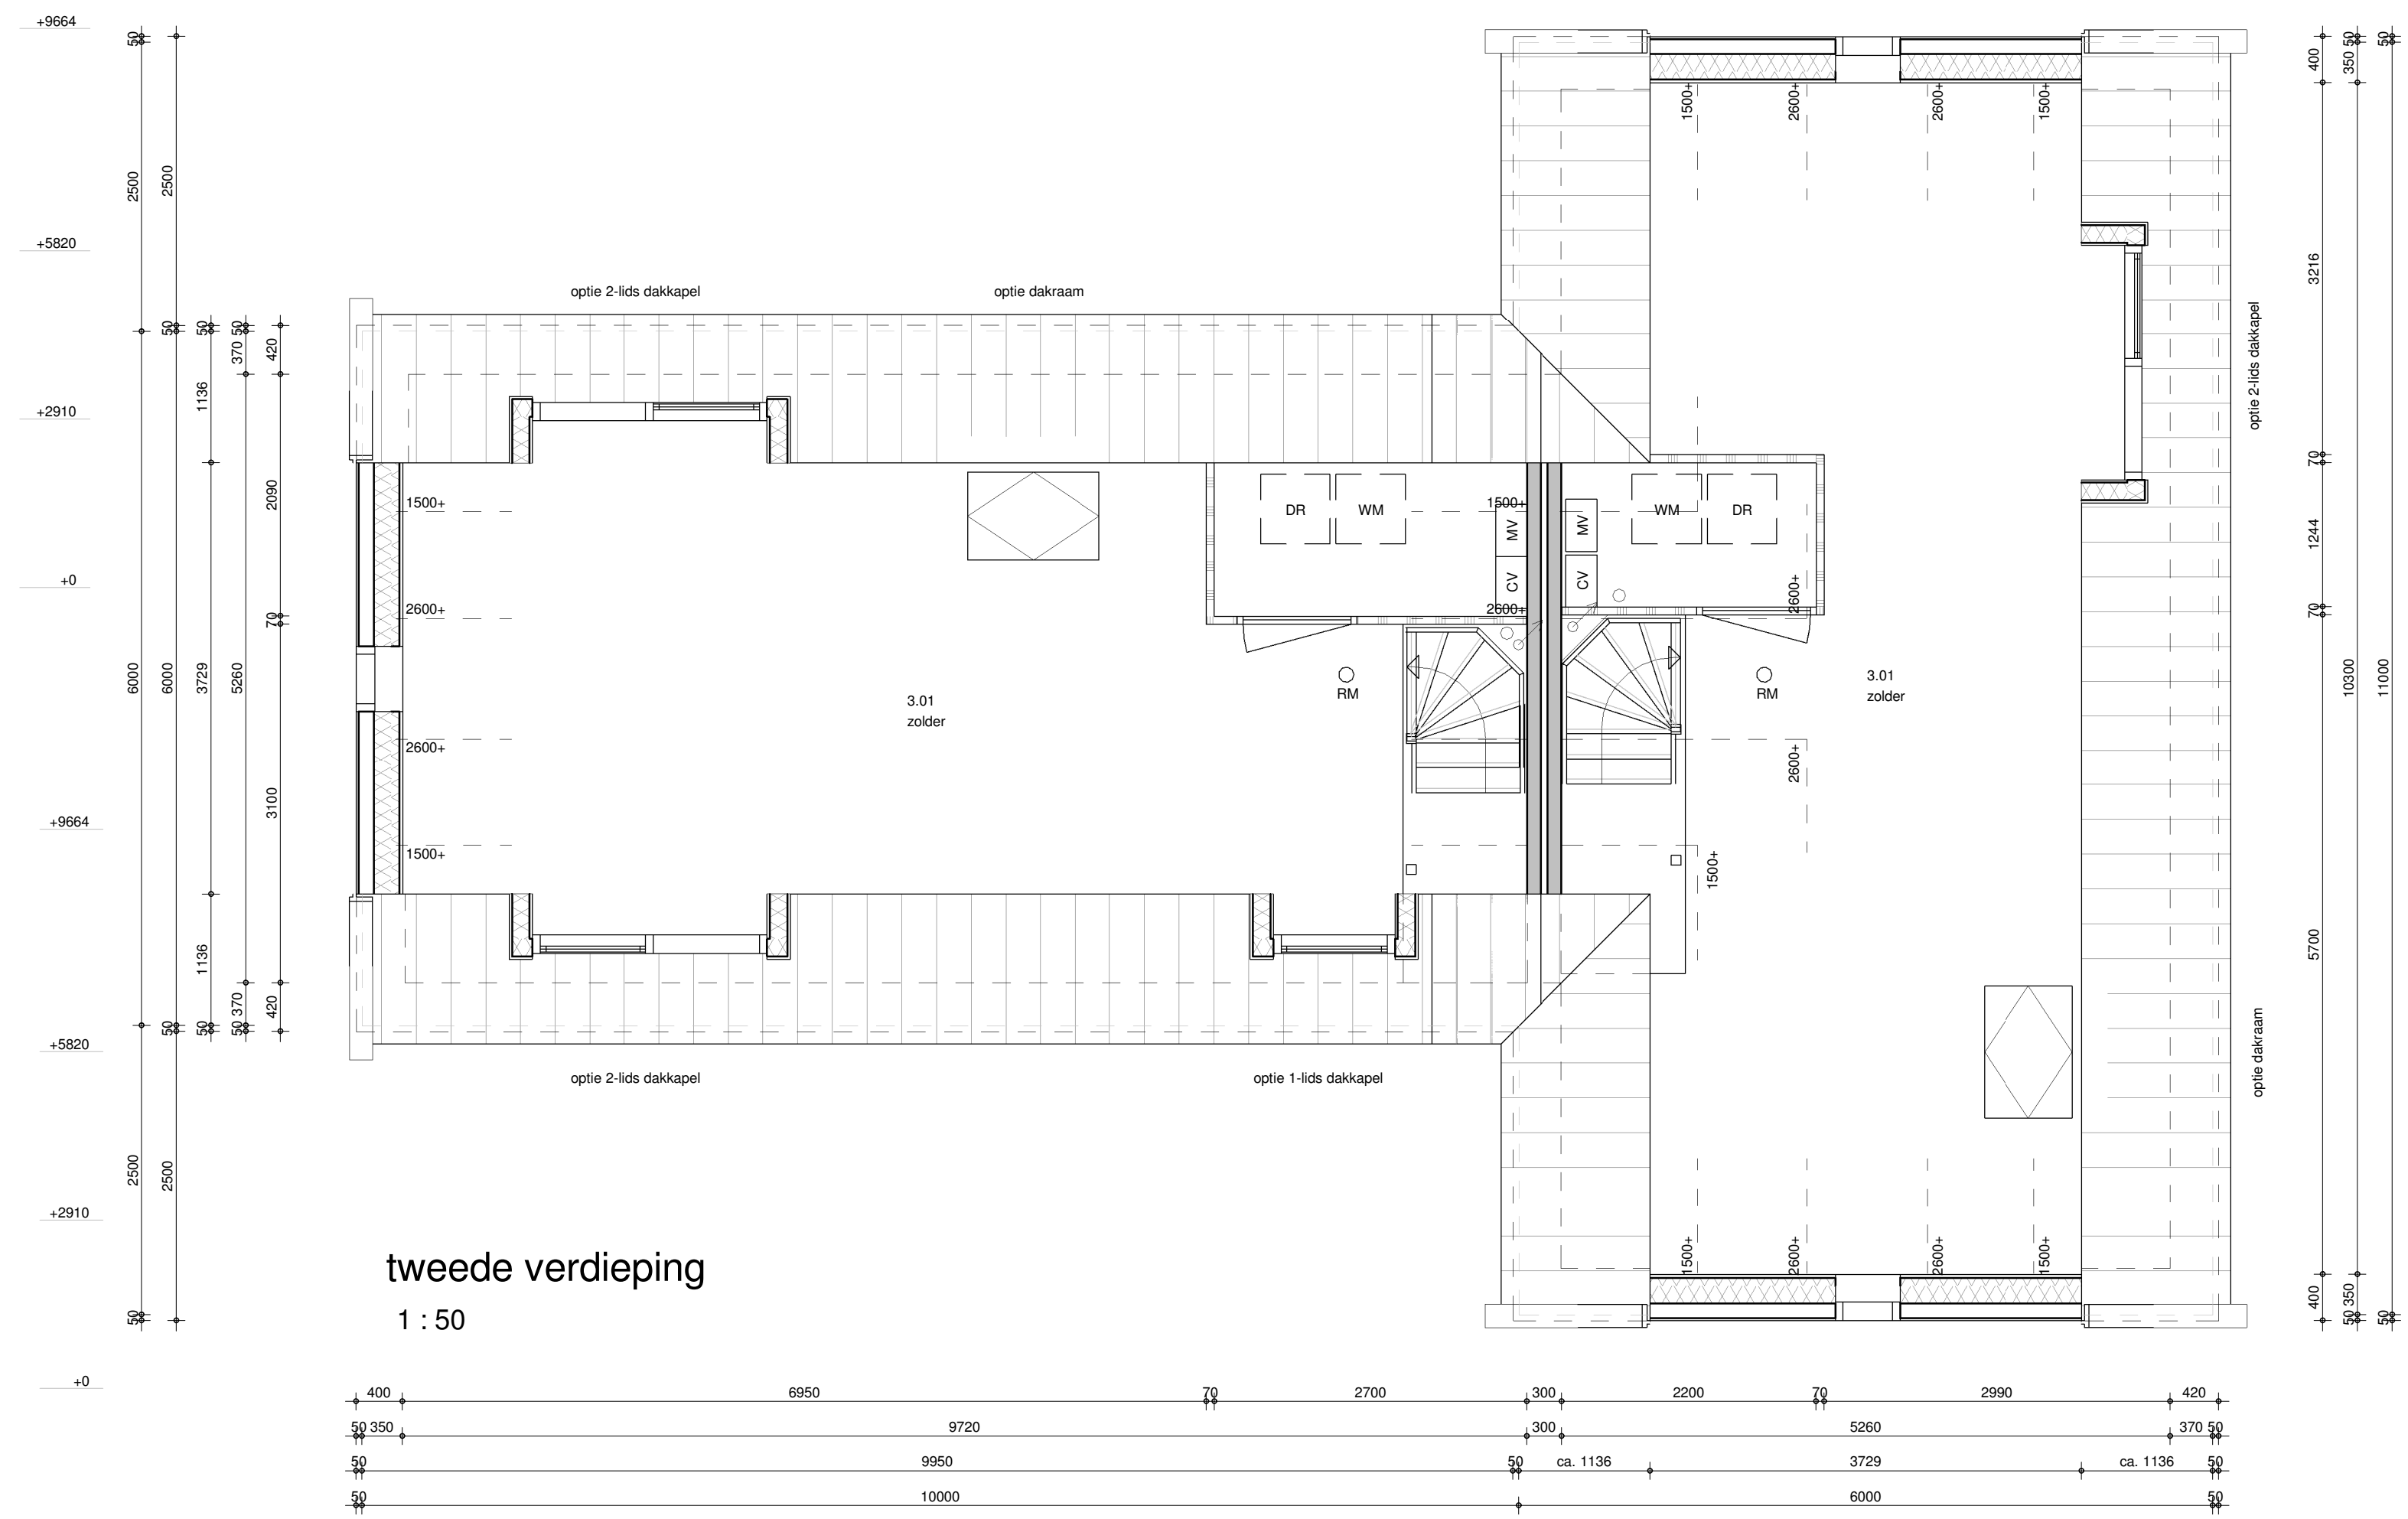

tweede verdieping
1 : 50

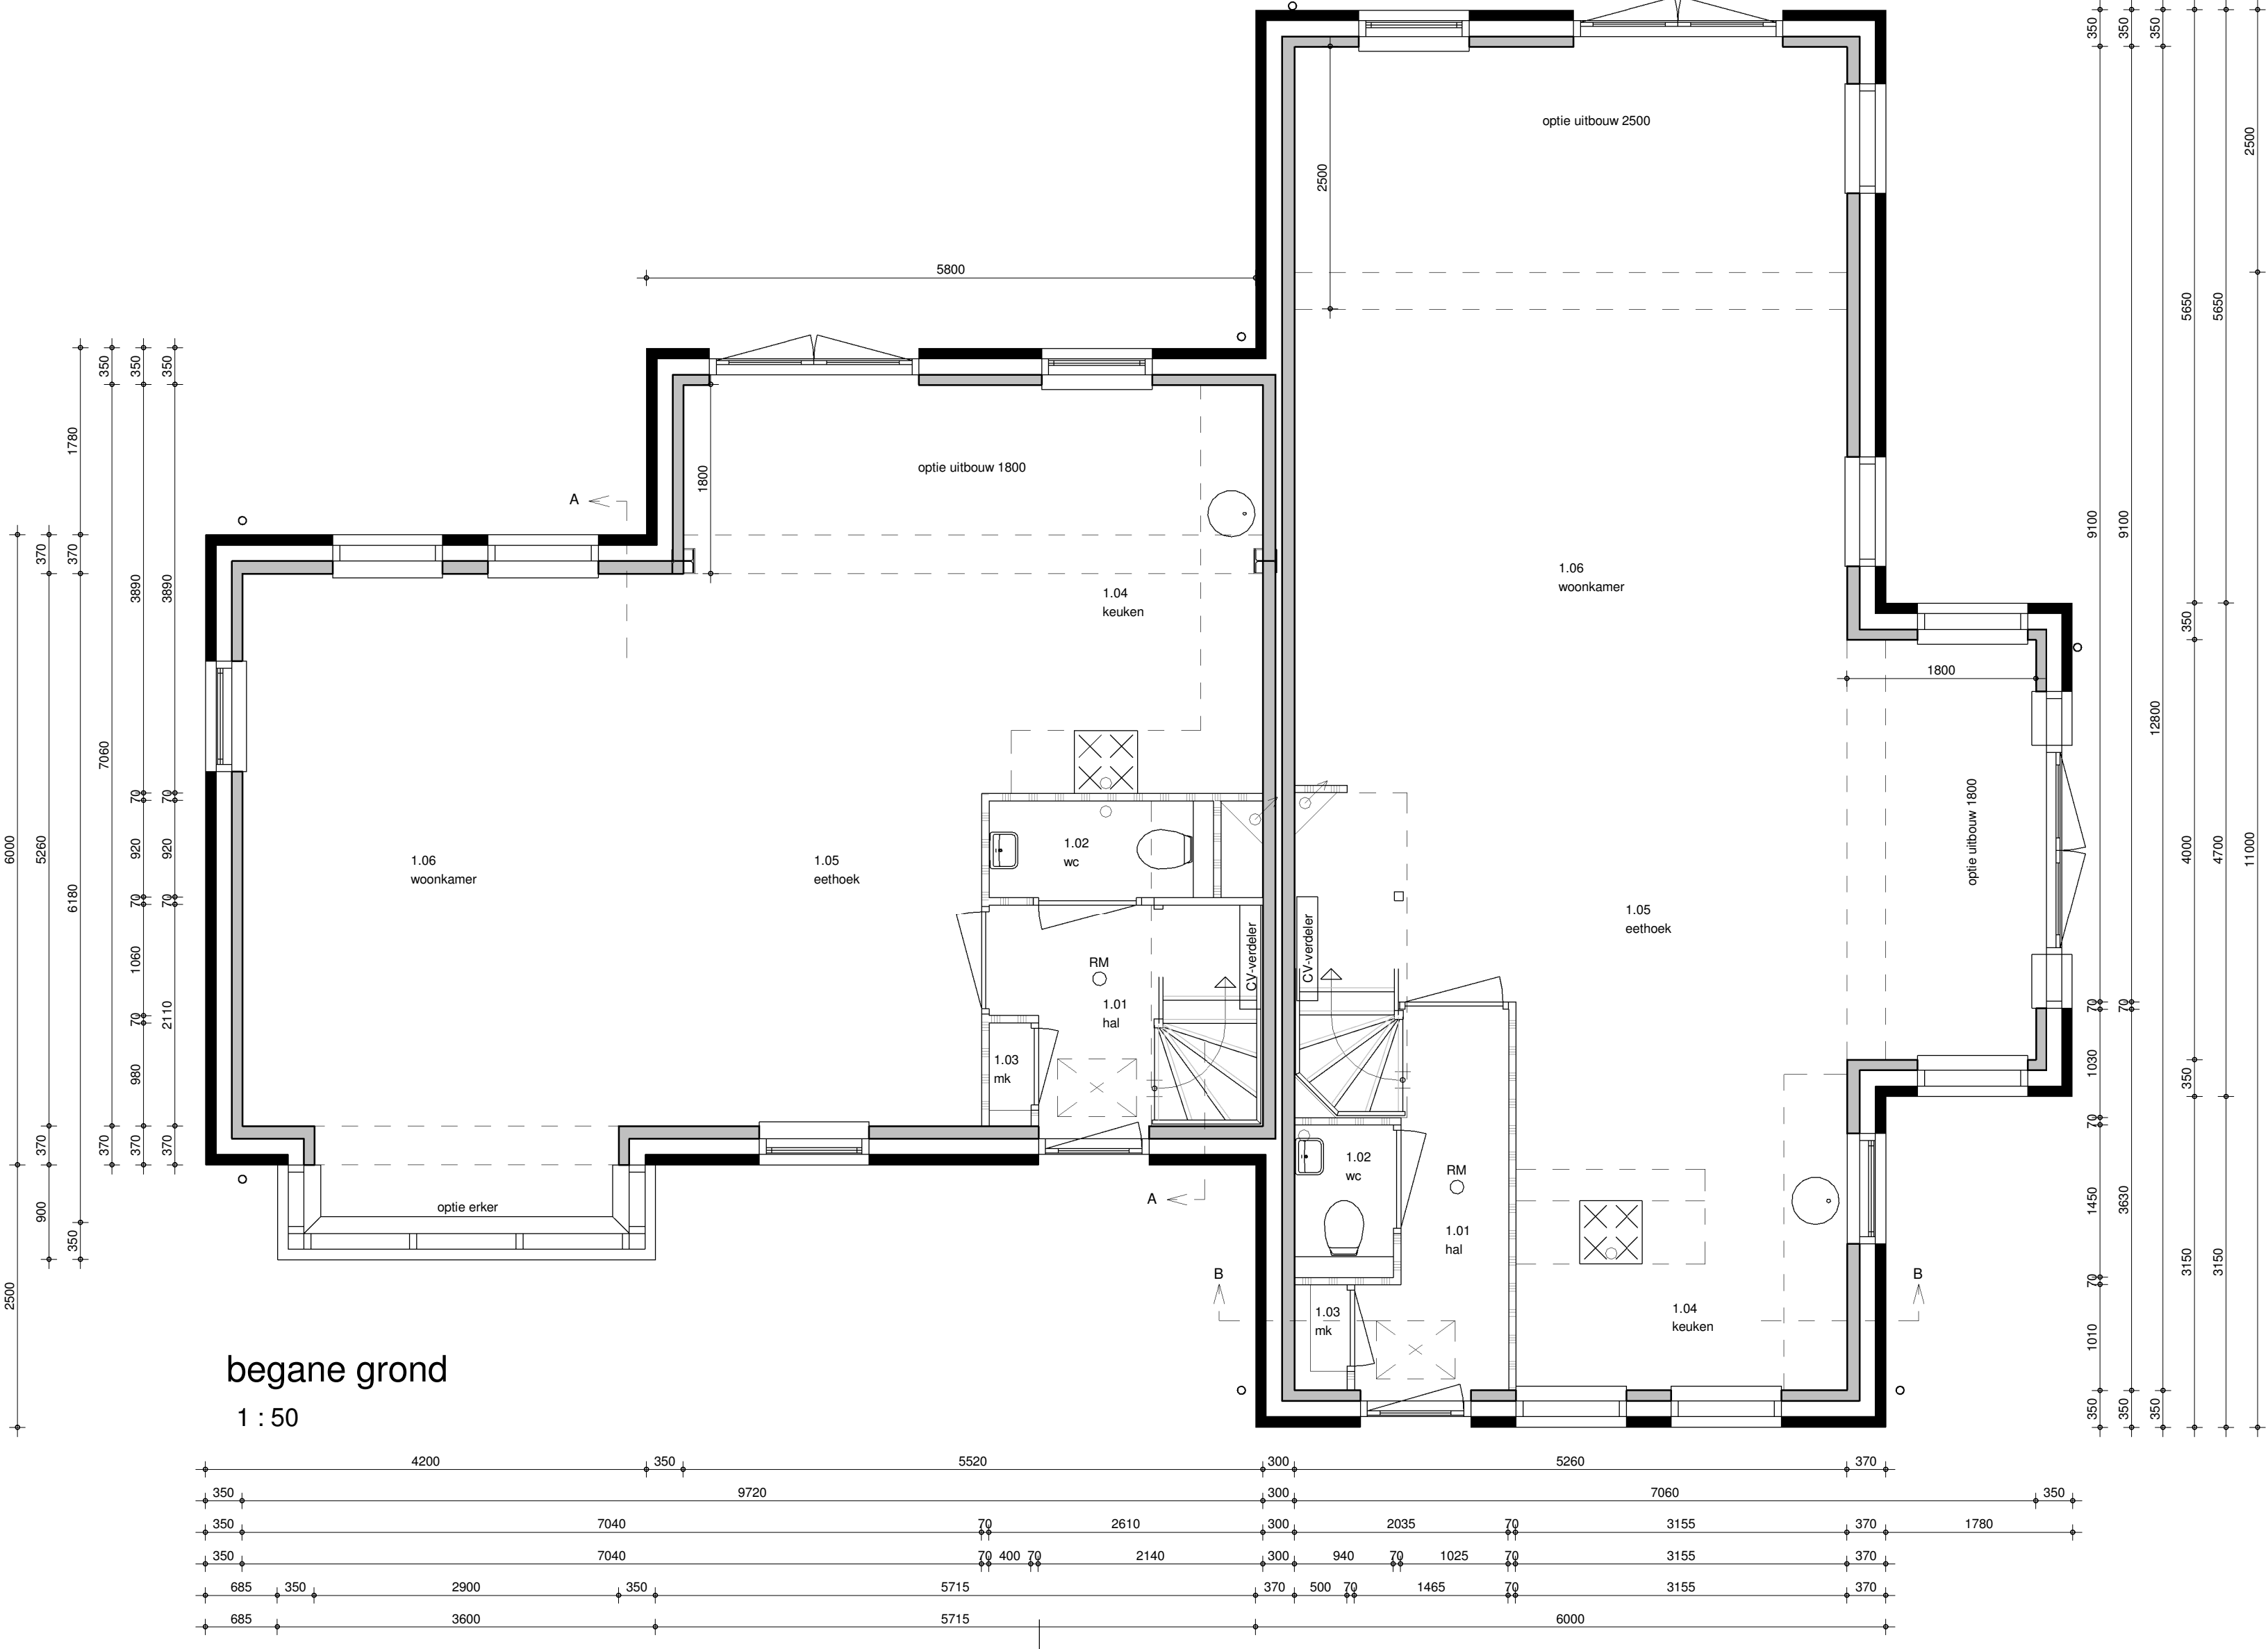

begane grond
1 : 50

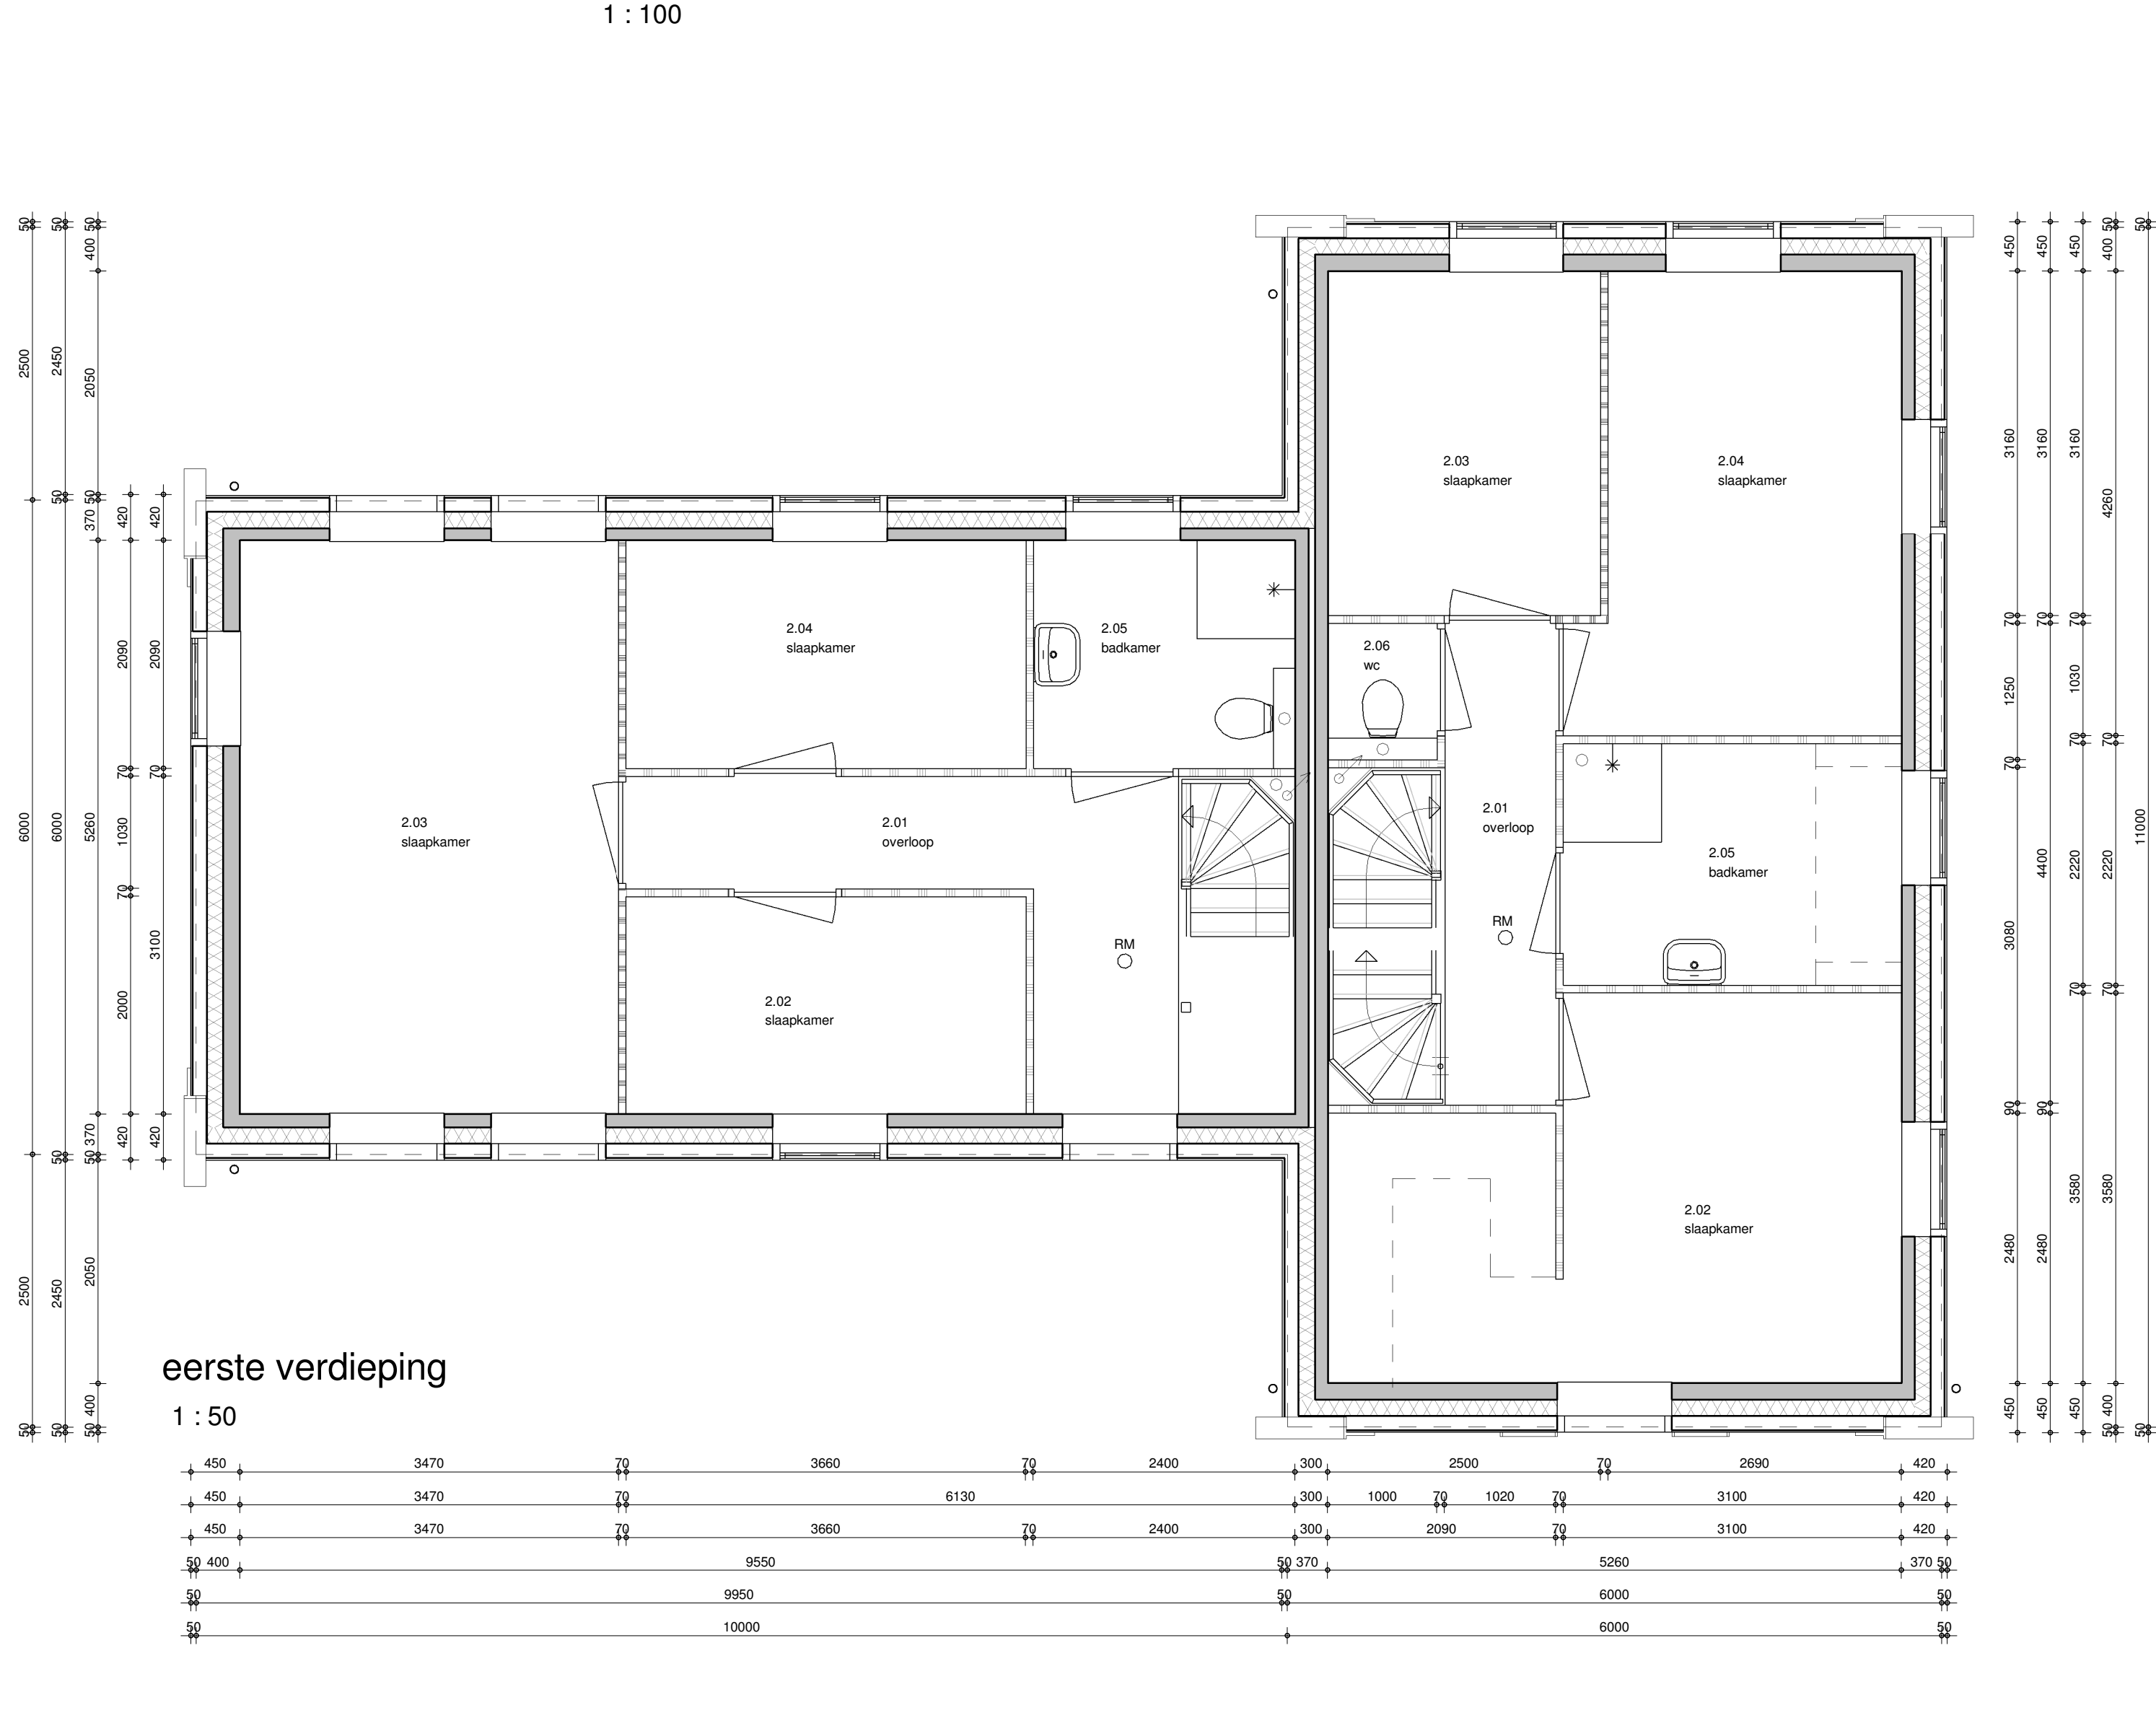

eerste verdieping
1 : 50



brummelhuis
mijn idee van wonen

www.brummelhuis.nl
Tel. 038 - 7501930
Grote Voort 221
8041 BK Zwolle

opdrachtgever :
project : nieuw te bouwen woning plan "Waterrijk - fase 2B - blok 10" te Oosthuizen
tekeningnummer : KAO-03_optie
gewijzigd : a 03-12-2018 ak d e g b e h c f i

type: **03_Optie**
werknr.: **18011**
tekenaar: ak
getekend: 17-04-2018