


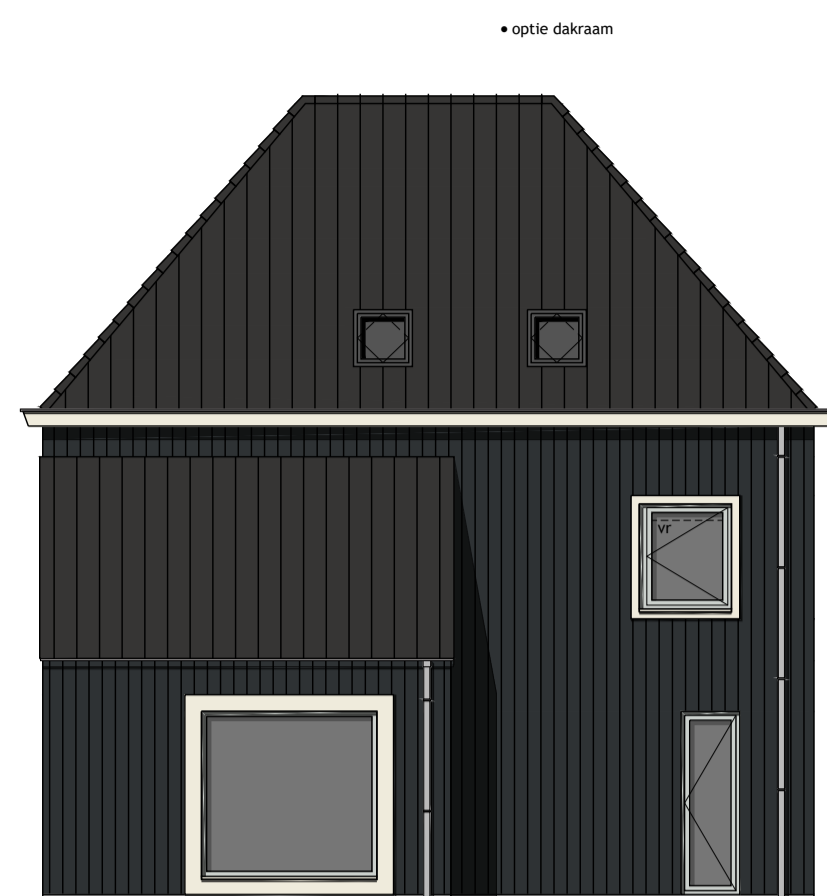


Voorgevel



Rechter zijgevel



Achtergevel

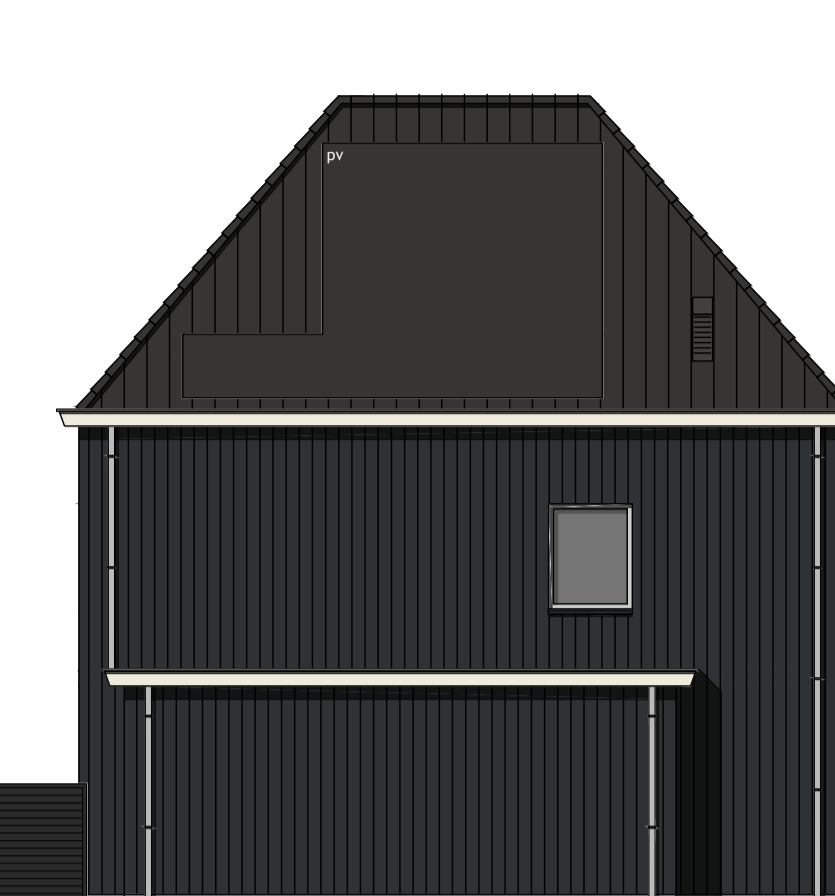

Linker zijgevel

Kleurenschema





Onderdelen	Materialen	Kleur
Gevelbekleding	Vezelcementdelen wood	Zwart
Profielen t.b.v. gevelbekleding	Aluminium	Antraciet
Dak	Dakpan	Zwart engobe
Raandorpel t.p.v. gevelbekleding	Aluminium	Grafietzwart
Raandorpel t.p.v. houten kader	Aluminium	Gebroken wit
Kozijnen	Hardhout	Lichtgrijs
Kozijnkaders	Hardhout	Gebroken wit
Draaiende delen	Hardhout	Lichtgrijs
Voordeur	Samengesteld	Lichtgrijs
Stalen kanteldeur	Verzinkt staal	Lichtgrijs
Boedelen	Hout	Gebroken wit
Dakrandafwerking plattendak	Aluminium kraaltrim	Grijs
Hemelwaterafvoer	PVC	Grijs
Ventilatieoosters	Aluminium	Grafiet grijs

Renvooi

- baksteen schoonwerk
- geïsoleerde achterconstructie v.z.v. HSB en gevelbekleding
- kalkzandsteen
- kalkzandsteen ankerloze woningscheidende spouwmuur
- lichte scheidingswand 70mm gipsblokken standaard
- lichte scheidingswand 70mm gipsblokken zwaar
- houtskeletbouw

Renvooi

- plafondlicht aansluitpunt
- wandlicht aansluitpunt
- enkele schakelaar
- dubbele schakelaar
- enkele wandcontactdoos geaard
- dubbele wandcontactdoos geaard
- bedrade leiding
- thermostaat
- buitenkraan
- rookmelder
- opstelplaats voor wasautomaat
- opstelplaats voor wasdroger
- elektrische radiator (plaats en afmeting indicatief)
- bel
- mechanische ventilatie-unit
- wand afzuigventiel mechanische ventilatie
- plafond afzuigventiel mechanische ventilatie
- plafond afzuigventiel pijpventilator
- dakdoorvoer t.b.v. ventilatie
- warmtepomp binnen-unit (plaats en afmeting indicatief)
- warmtepomp buiten-unit (plaats en afmeting indicatief)
- gelidwerende omkasting t.b.v. buiten-unit warmtepomp (plaats, afmeting en uitvoering indicatief weergegeven)
- verdeelunit t.b.v. vloerverwarming
- v.z.v. geëmailleerde beglazing
- v.z.v. matje/ondoorzichtige beglazing
- pv-panelen (afmeting, aantal en ligging indicatief)
- luik
- geïsoleerde vloerluik

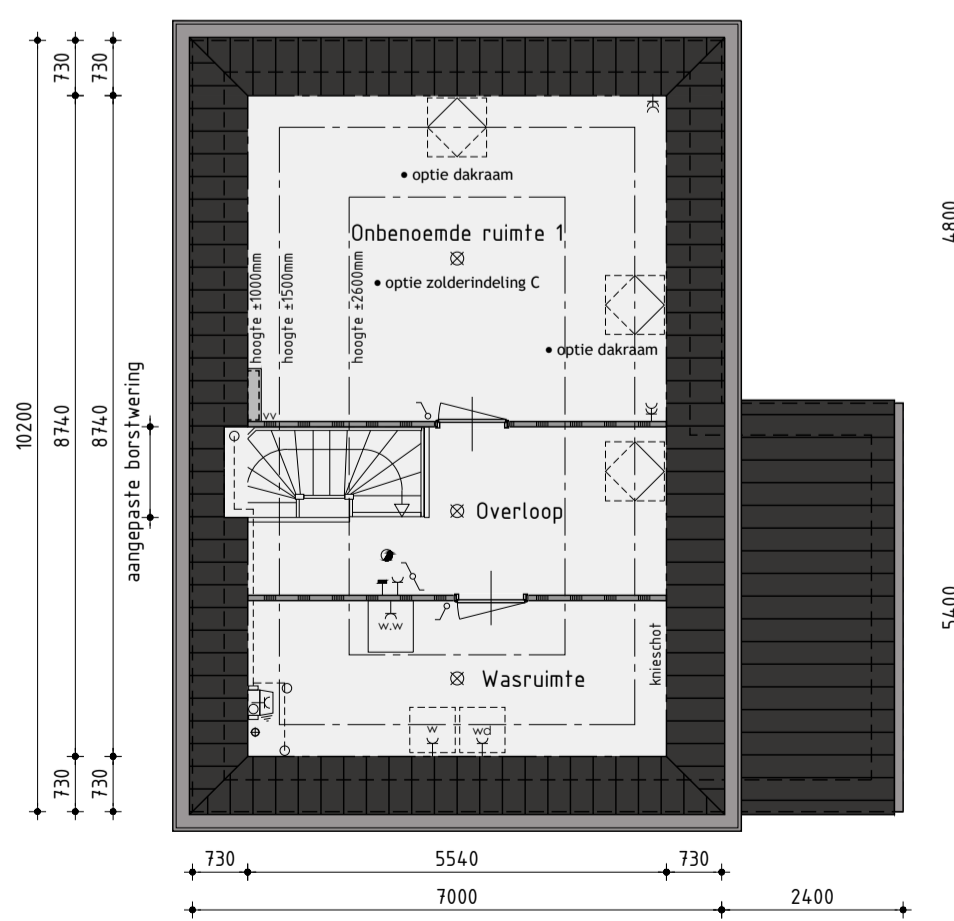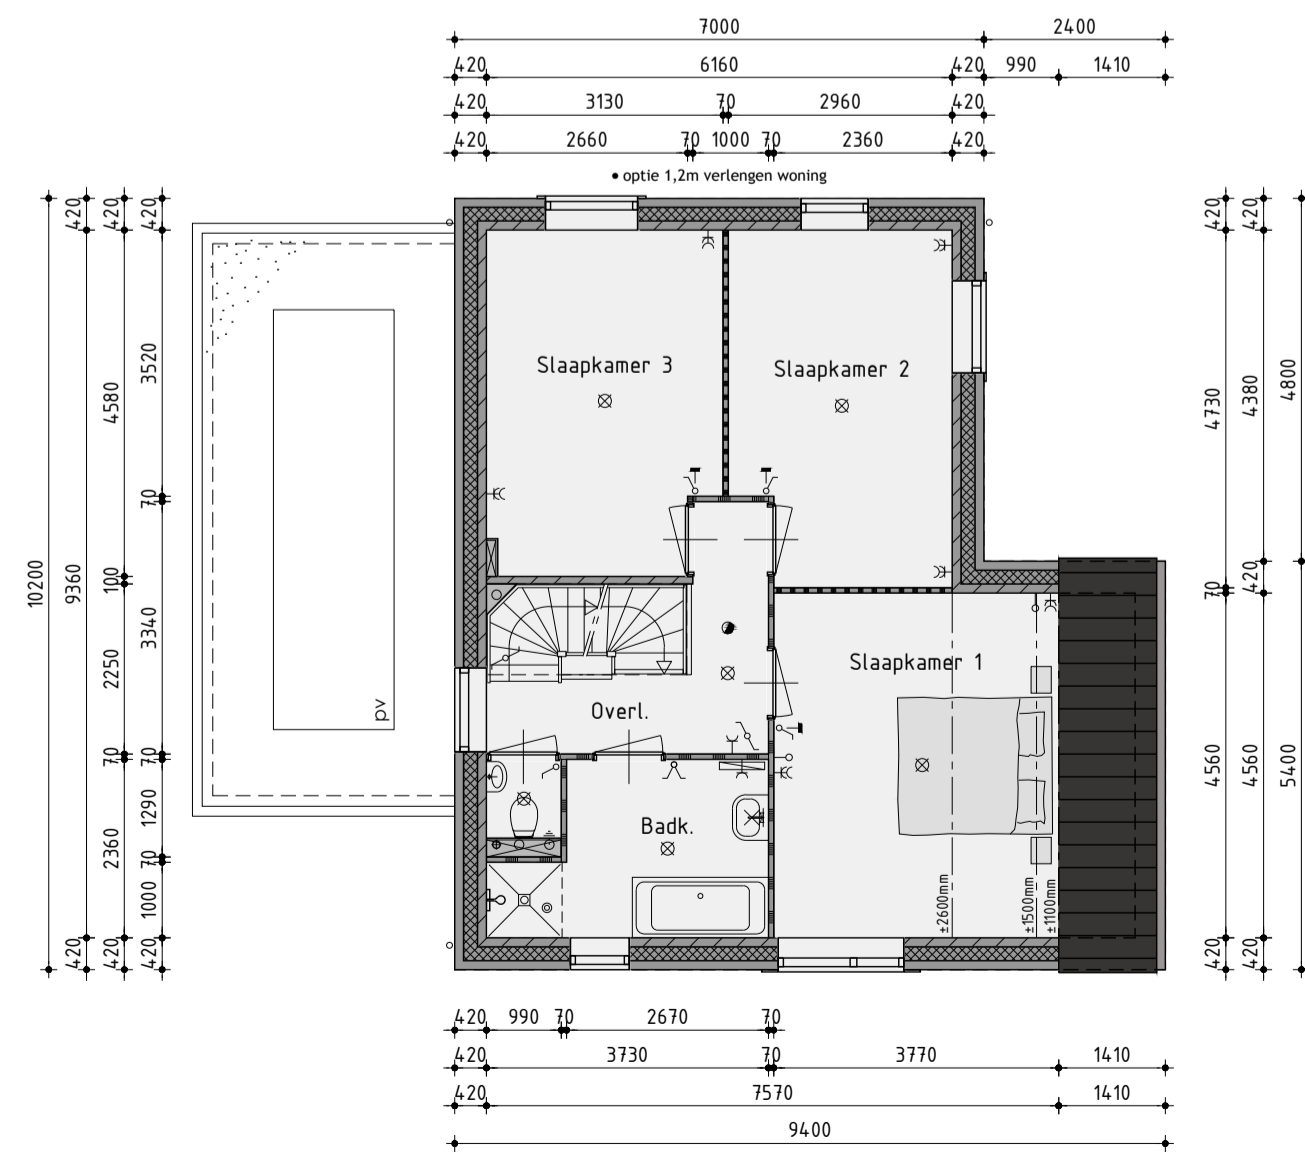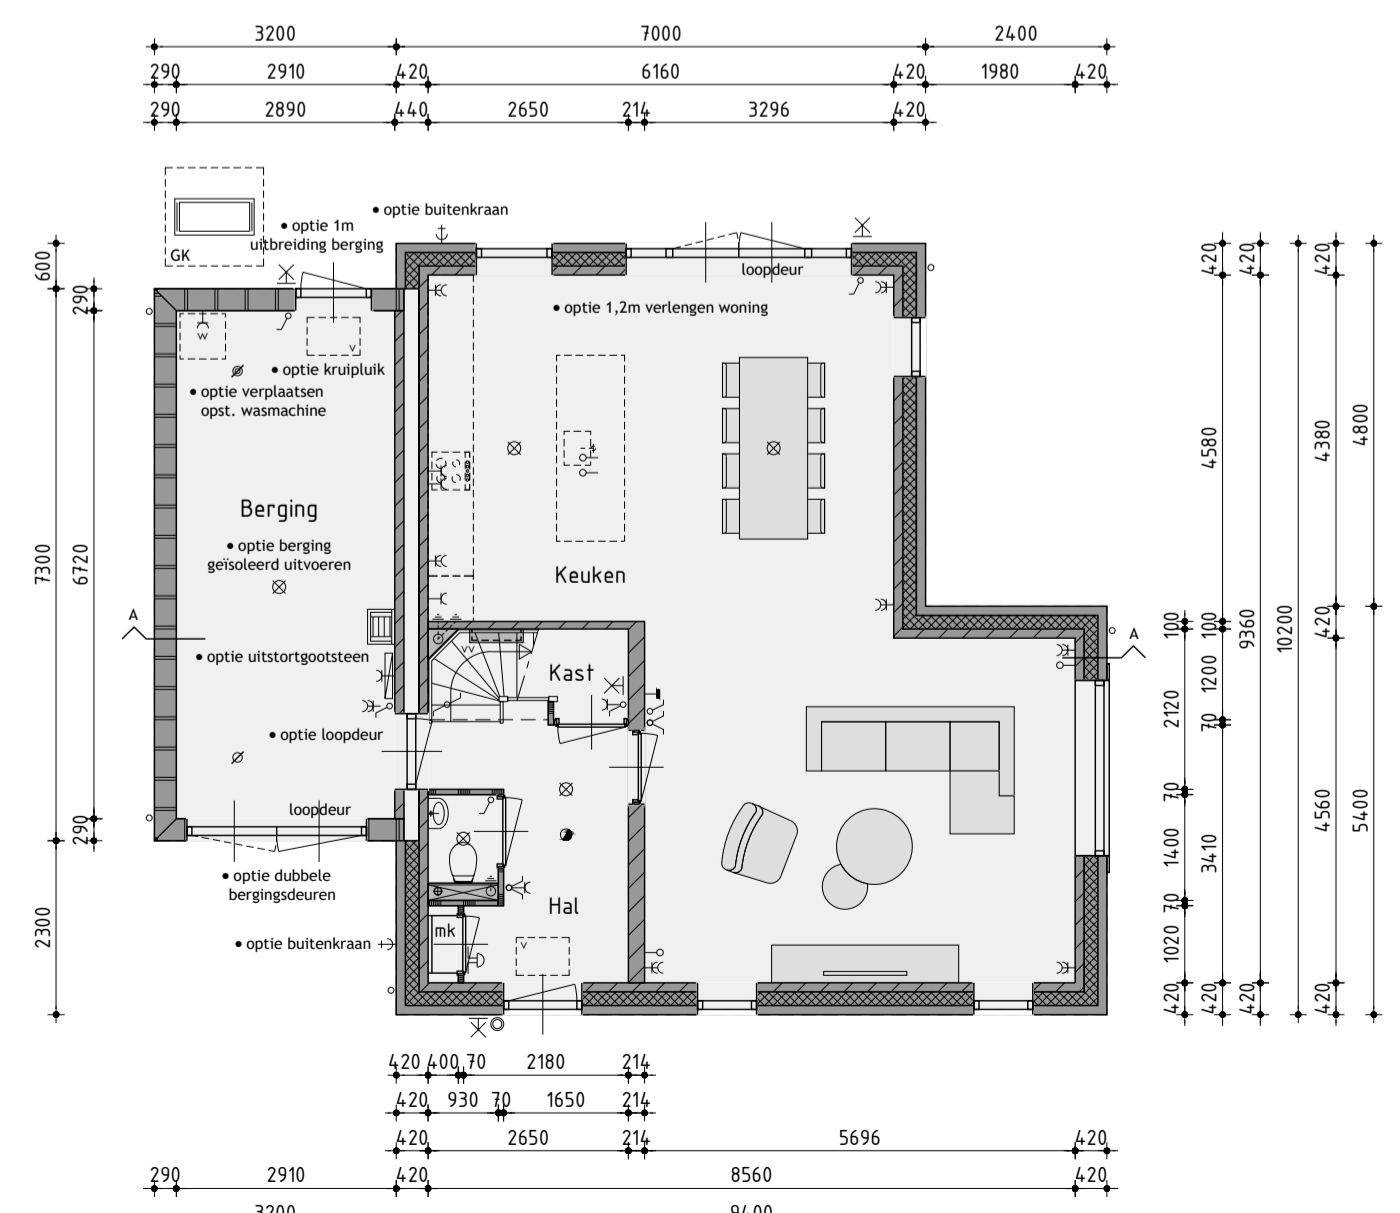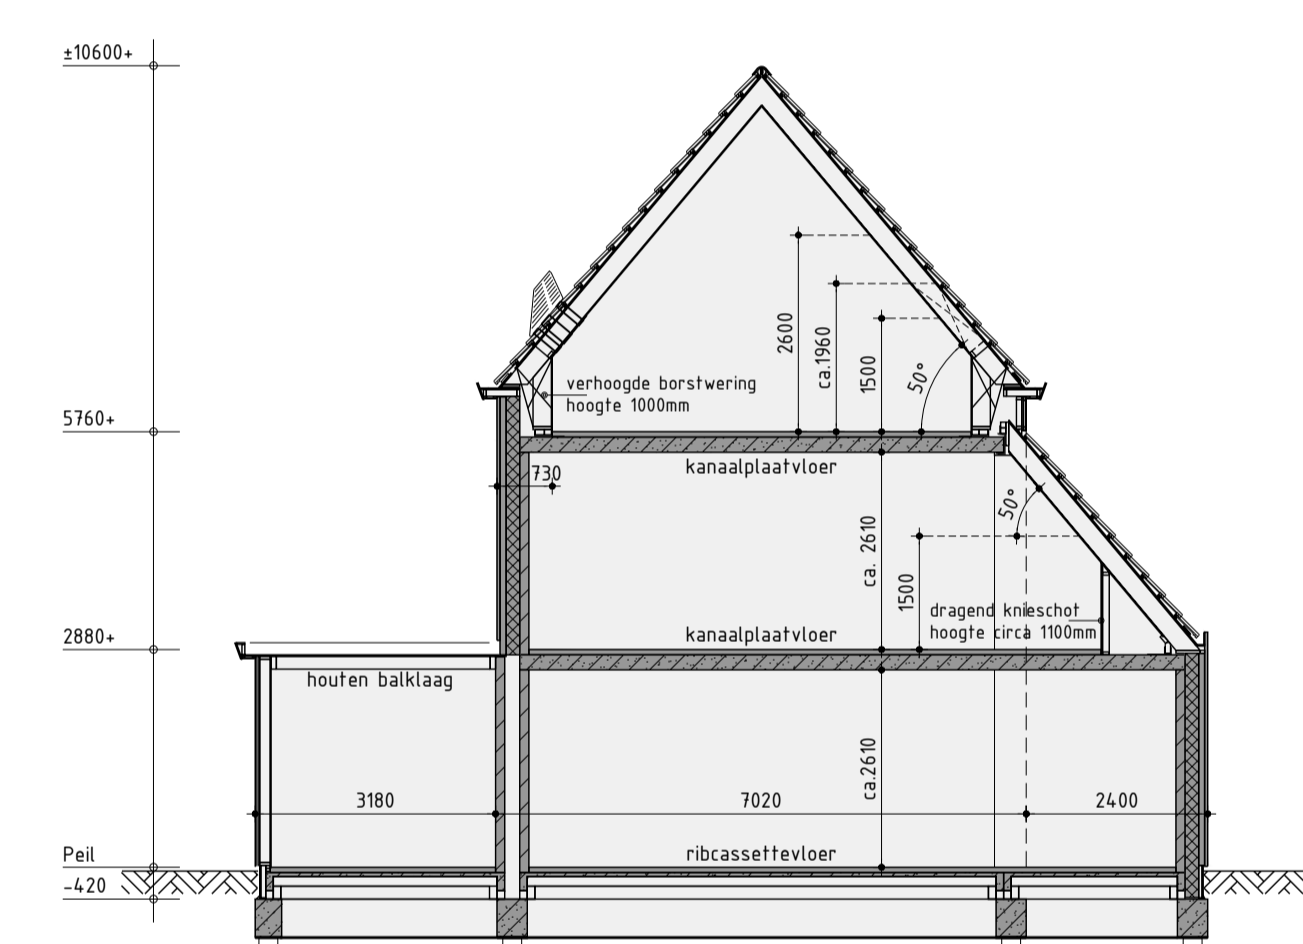

Ontwikkeling: **bpd** Amsterdam
 Realisatie en copersbegeleiding: **KUIN bv**
 De Tocht 5
 1614 HT Bovenkarspel
 (020) 61 13 13
 info@kuinbv.nl

Verkooptekening Type C opties Bouwnummer 23

Plan: 40 woningen plan Waterrijk 3B te Oosthuizen
 Gemeente Edam-Volendam
 Werknummer: 22339 Datum 1: 06-07-2022 Datum 7:
 Formaat: A1 Datum 2: 23-08-2022 Datum 8:
 Schaal: 1:100 Datum 3: 12-09-2022 Datum 9:
 Getekend: Roy Zwagemaker Datum 4: 03-05-2023 Datum 10:
 Datum 5: Datum 11:
 Datum 6: Datum 12:
AANNEMINGSBEDRIJF KUIN bv
 Bladnummer V-05-O