



Voorgevel




Rechter zijgevel



Achtergevel





Linker zijgevel

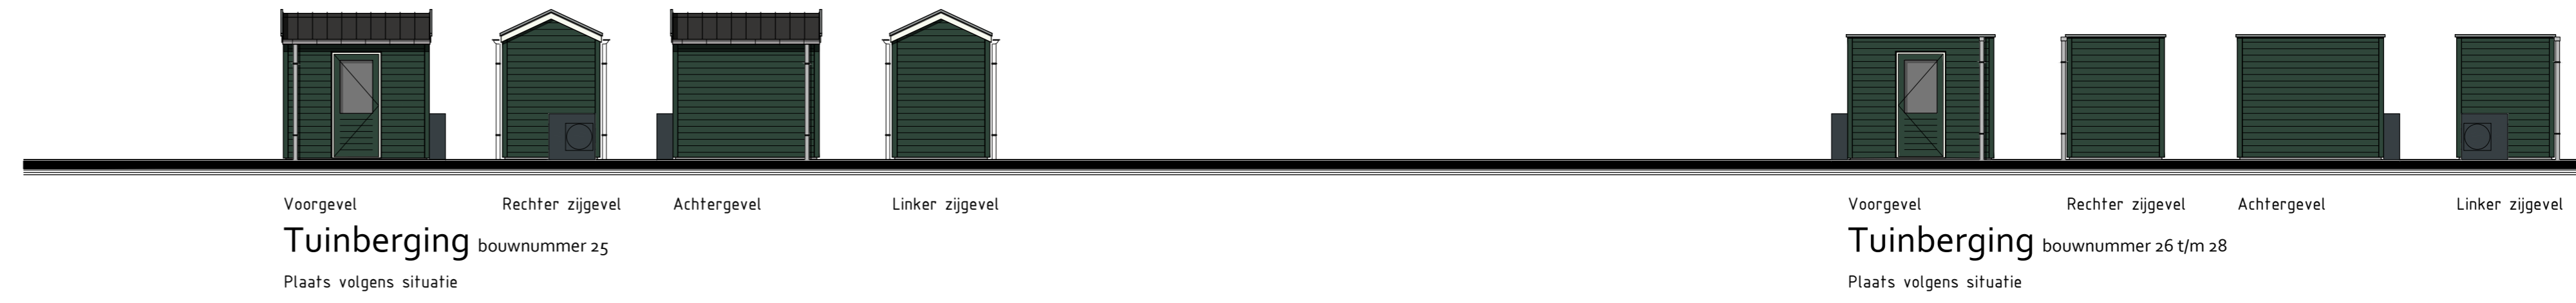


Tuinberging bouwnummer 25
Plaats volgens situatie

Tuinberging bouwnummer 26 t/m 28
Plaats volgens situatie

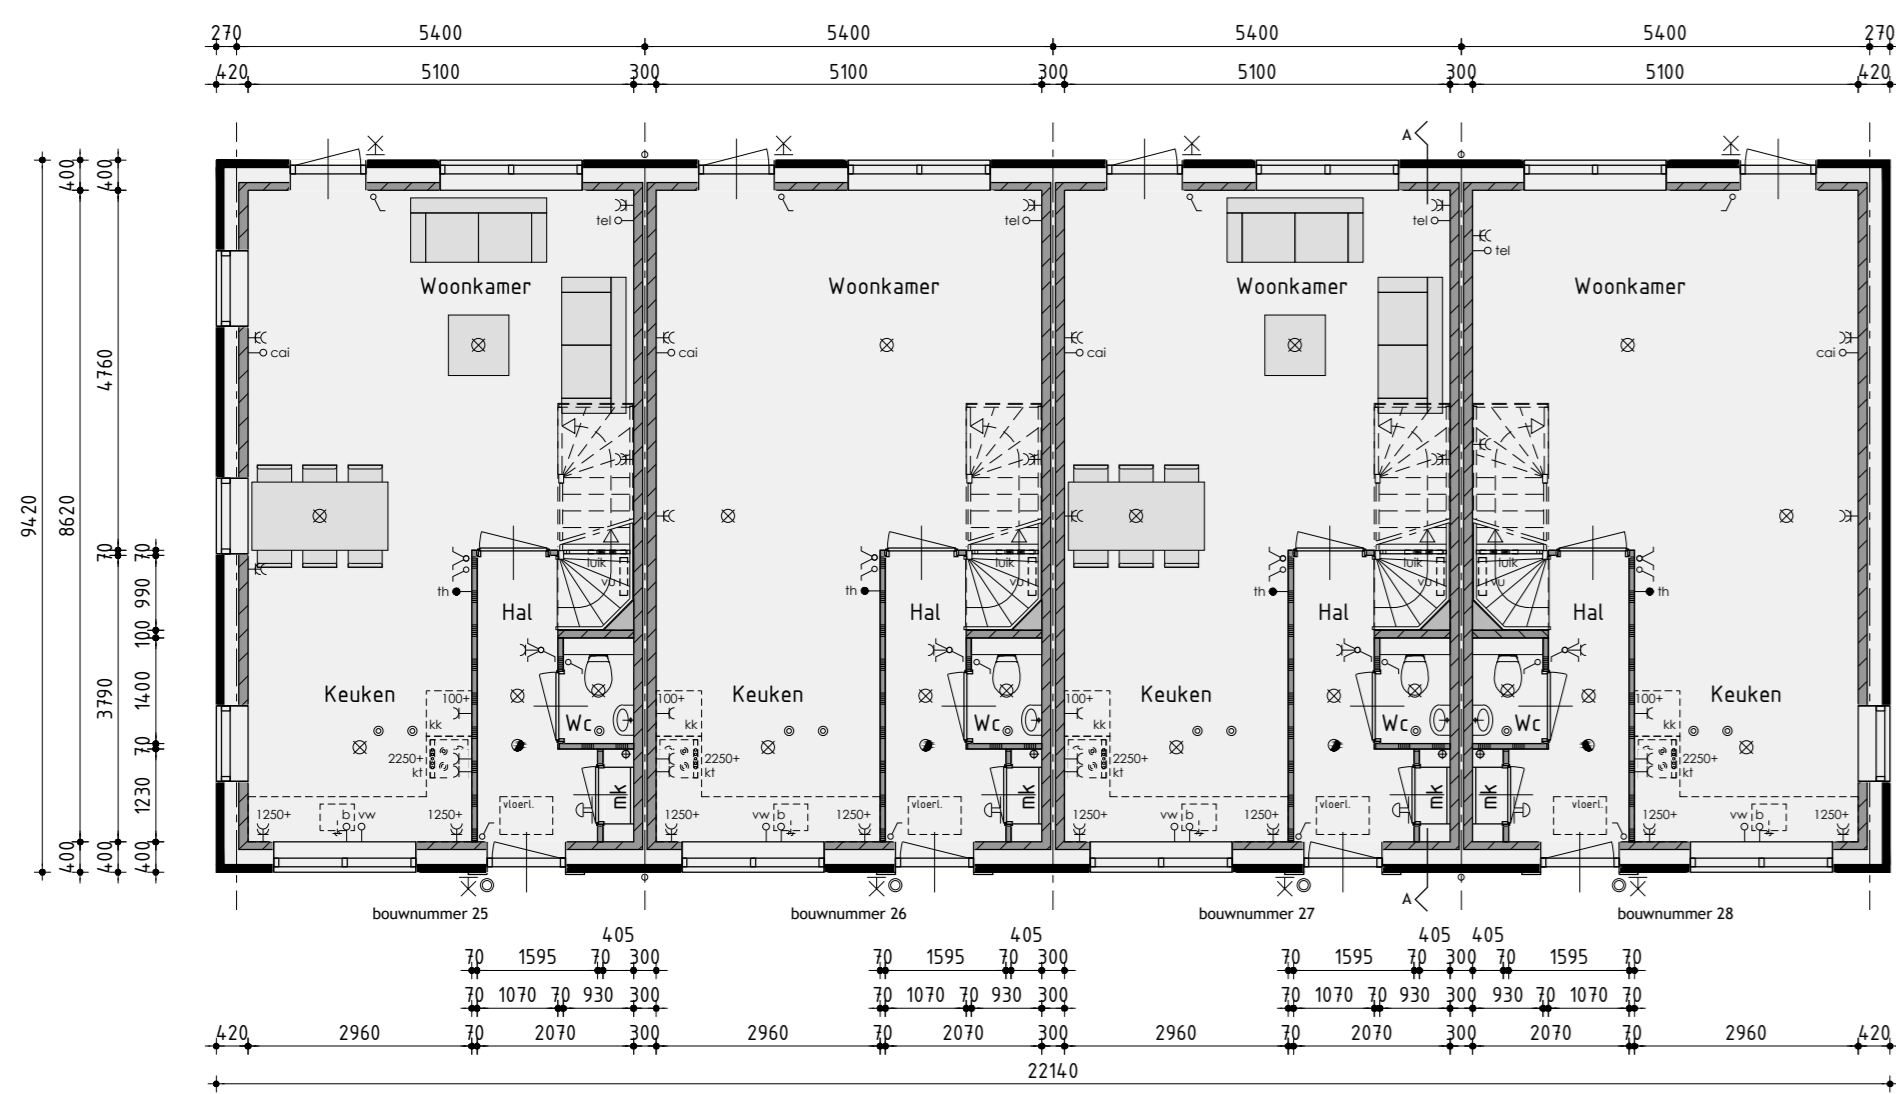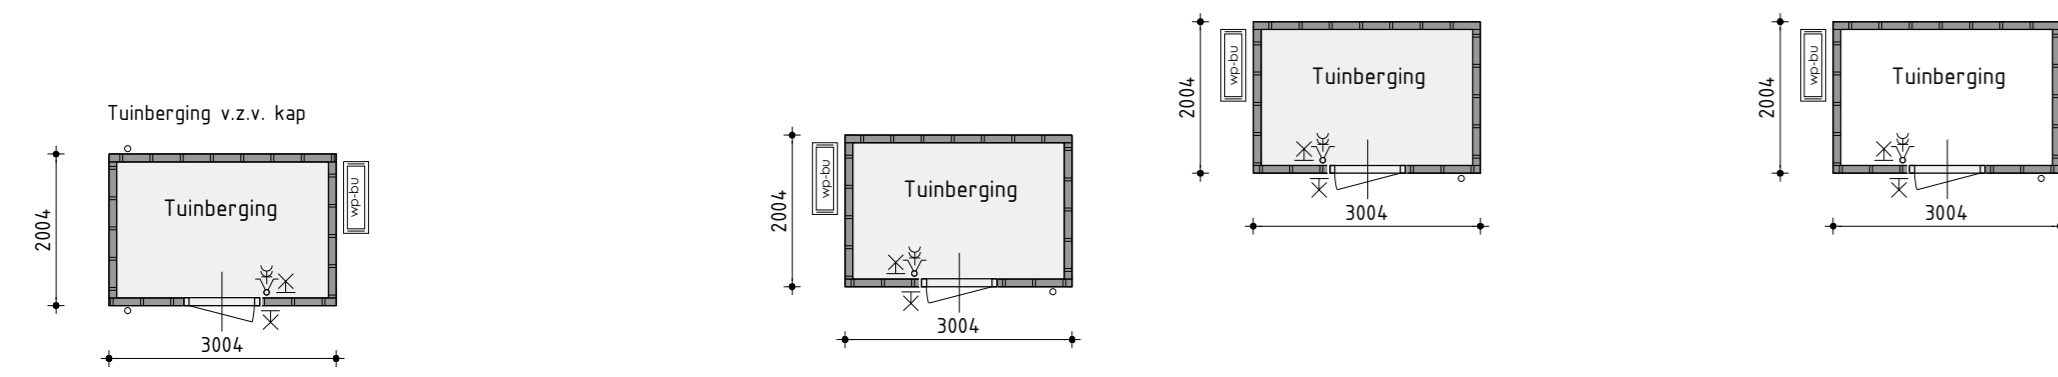

Begane grond
v.z.v. vloerverwarming

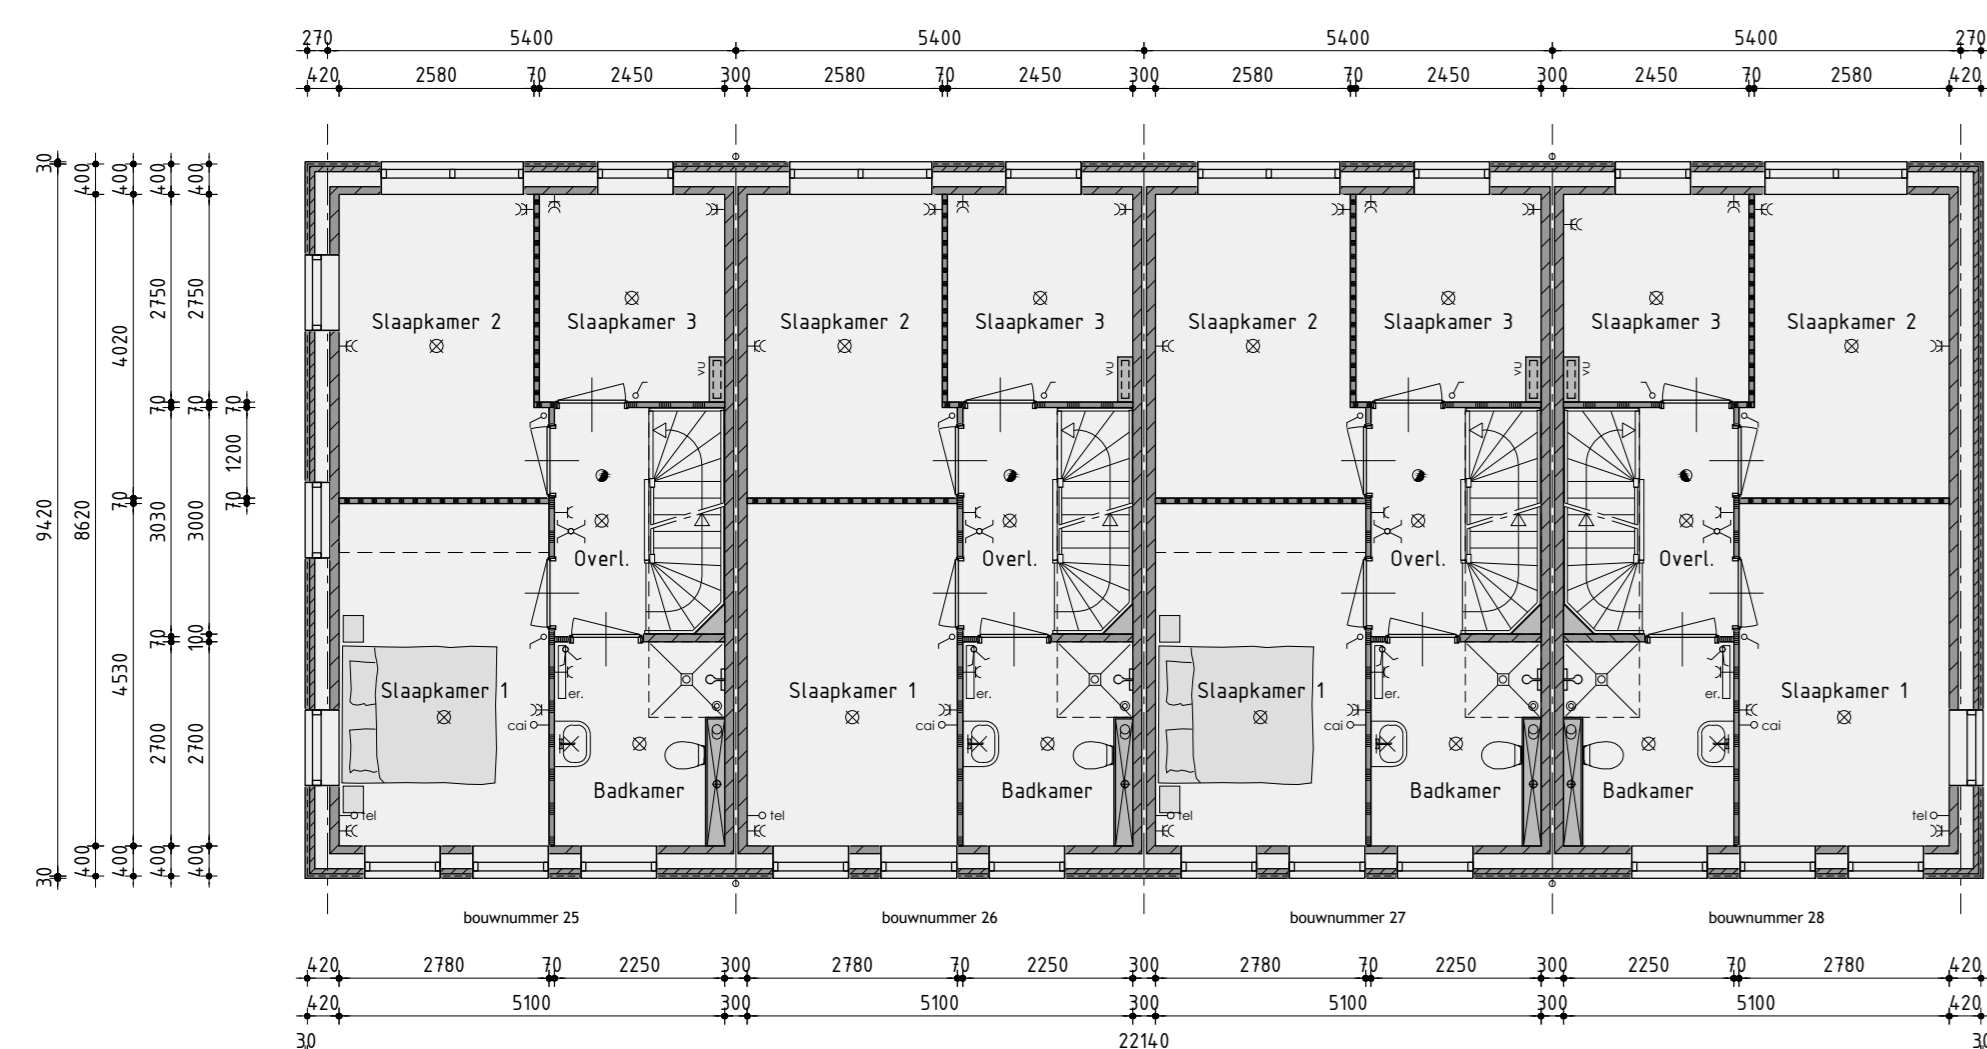

1ste verdieping
v.z.v. vloerverwarming

Kleurenschema



Renvooi


- baksteen 10sten schouwerk
- steen v.z.v. gevelbelleiding
- kalkzandsteen vulwerk
- kalkzandsteen ankersteze woningsscheldende spouwmuur
- lichte scheidingswand gspotakken vlsband
- lichte scheidingswand gspotakken zwaar
- houtskeldebouw

Renvooi

- Ø platfandof aansluitpunt
- ØK wandlichtaansluitpunt
- ✓ enkele schakelaar
- ✓ dubbele schakelaar
- ✓ wissel schakelaar
- enkele wandcontactdoos gewaerd
- dubbele wandcontactdoos gewaerd
- enbedrade aansluiting relafoon
- enbedrade aansluiting centrale antenne inrichting
- enbedrade aansluiting elektrisch kooktoestel
- enbedrade aansluiting boiler
- enbedrade aansluiting vaatwasser
- themastaf
- buitekraan
- rookmelder
- optelplaats voor koelkast
- optelplaats voor wasafwasmid
- optelplaats voor wasdroger
- elektrische radiator (plaats en afmeting indicatief)
- bedrukker
- tel
- mechanische ventilatie-unit
- ventilatorrooster
- wand afzuigventil mechanische ventilatie
- Ø platfand afzuigventil mechanische ventilatie
- Ø platfand afzuigventil pipventilator
- Ø dekscherm f.v.v. ventilatie
- v.warmtepomp binnen-unit (plaats en afmeting indicatief)
- v.warmtepomp buiten-unit (plaats en afmeting indicatief)
- verdelunit f.b.v. visierverwarming
- v.z.v. geenevalverde beglazing (colorfol e.g.)
- v.z.v. mathafvoerslootrichting beglazing
- v.z.v. veiligheidsbeglazing (volgens NEN 2008)
- v.z.v. koepjen en glas 30 minuten brandverend uitvoeren
- v.z.v. pv-panelen (afmeting, aantal en ligging indicatief)

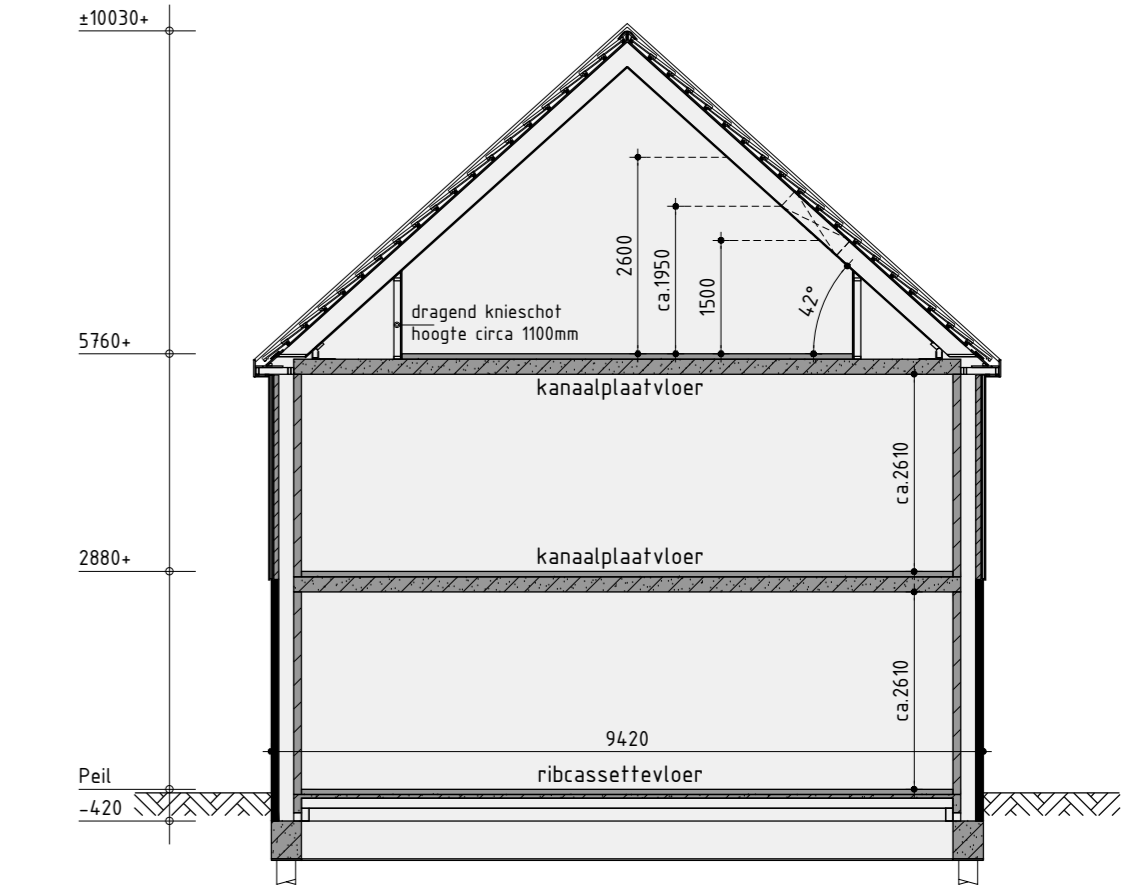

Principe doorsnede A-A

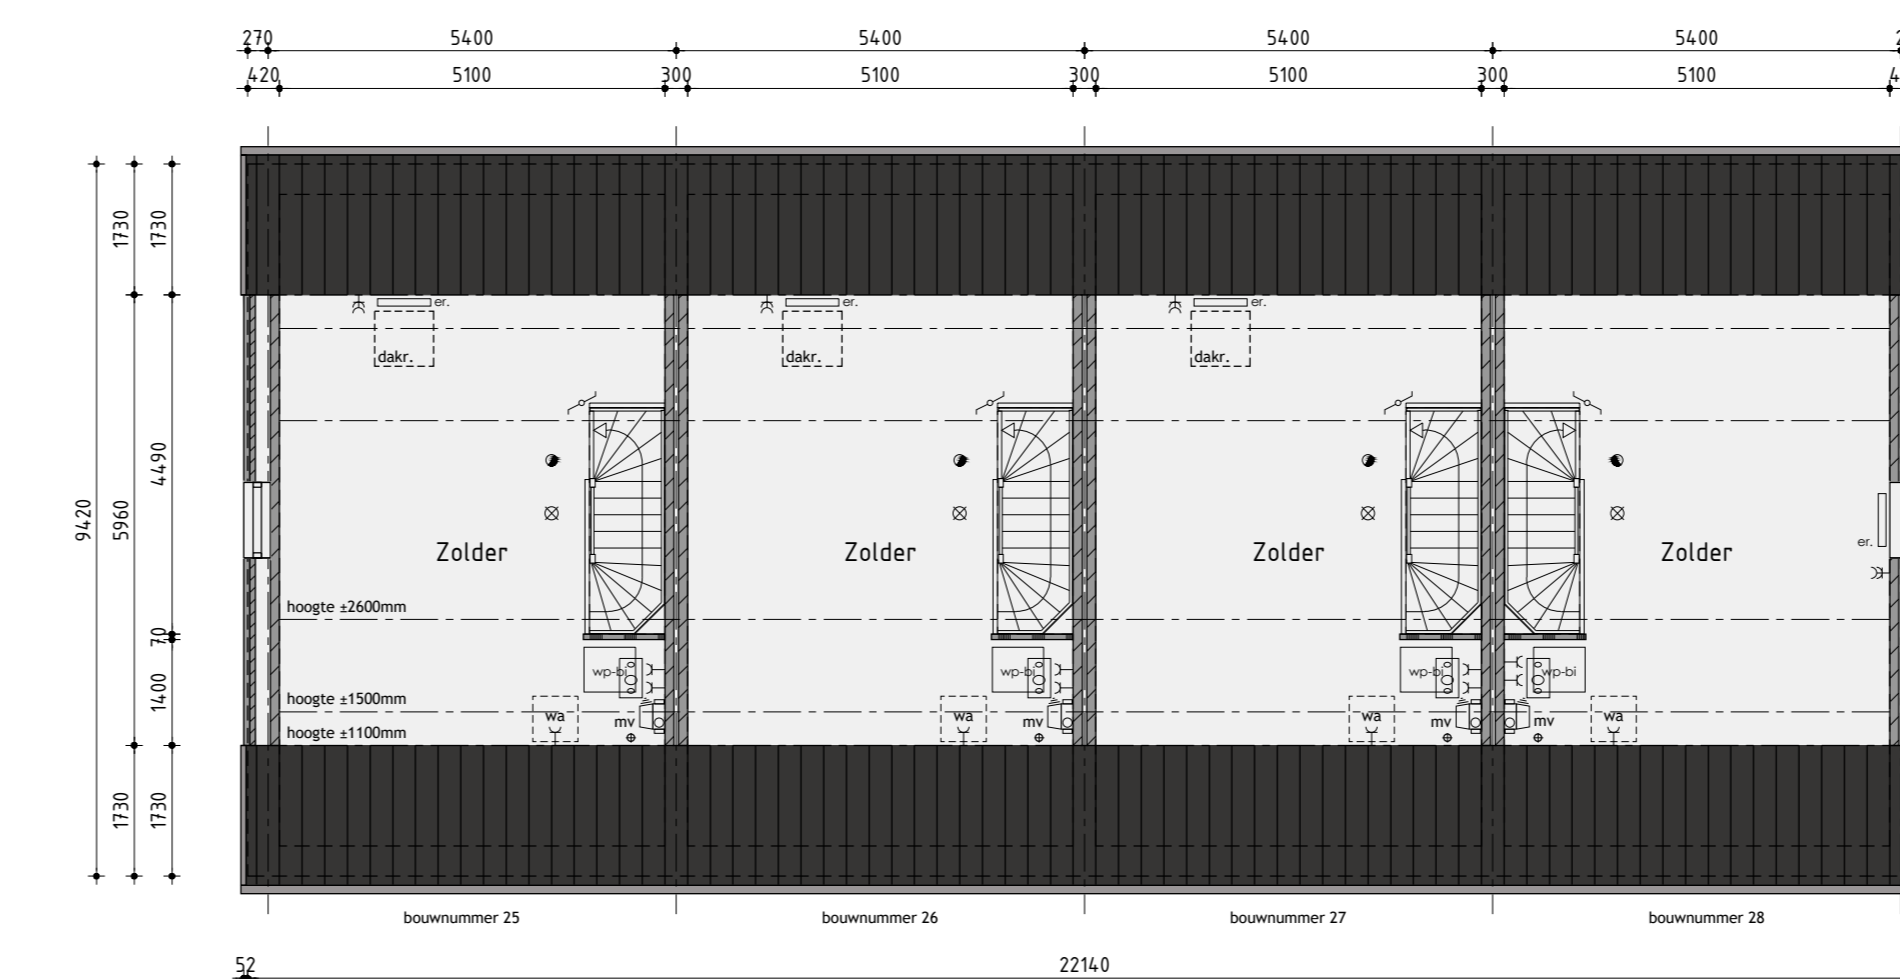

2de verdieping

Woningtype A

Bouwnummer 25 t/m 28

Plan: Waterrijk deelgebied 3A cluster 2 en 3 te Oosthuizen.

Gemeente Edam-Volendam

Realisatie en koopoverlegging

De Tocht 5

www.dewolffpartners.nl

info@dewolffpartners.nl

info@kuinbv.nl

Getekend: Roy Zwagemaker

Formaat: A0

Schaal: 1:100

Verkooptekening

Datum 1: 11-05-2020	Datum 9:
Datum 2: 30-06-2020	Datum 10:
Datum 3: 02-12-2020 bestektekening	Datum 11:
Datum 4: 13-01-2021	Datum 12:
Datum 5: 11-03-2021	Datum 13:
Datum 6:	Datum 14:
Datum 7:	Datum 15:
Datum 8:	Datum 16:

De Wolff & Partners | Zeeheldenweg 100A | 1053 JD Grootedijk
T: 020 28 29 30 | F: 020 28 29 99
www.dewolffpartners.nl

Werknummer 20328
V-01.1

De Wolff & Partners © Deze tekening is eigendom van De Wolff & Partners en mag niet zonder haar toestemming worden verspreid of gereproduceerd.