




voorgevel
1 : 100

linkergevel
1 : 100




achtergevel
1 : 100


rechtergevel
1 : 100

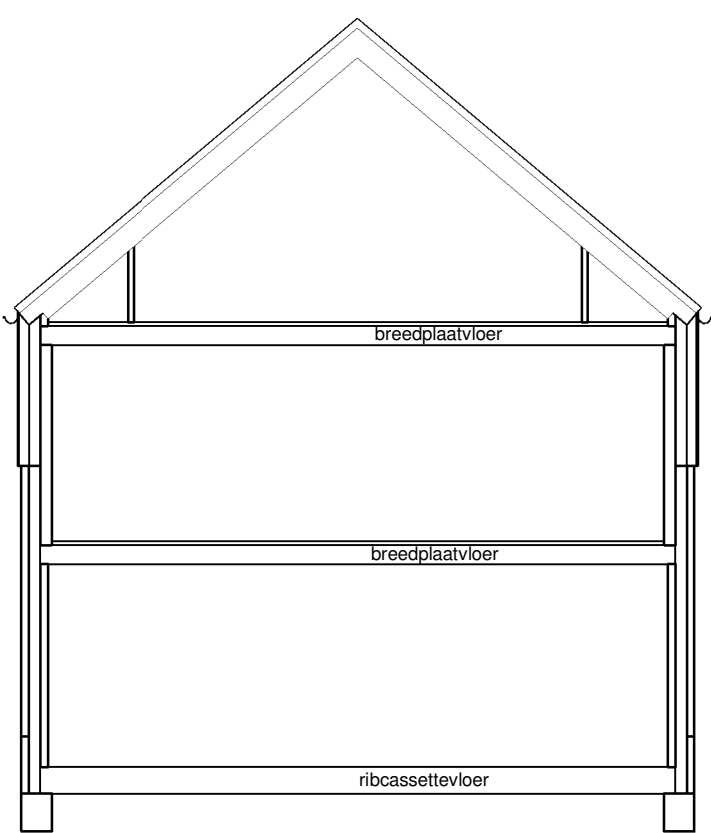


doorsnede
1 : 100

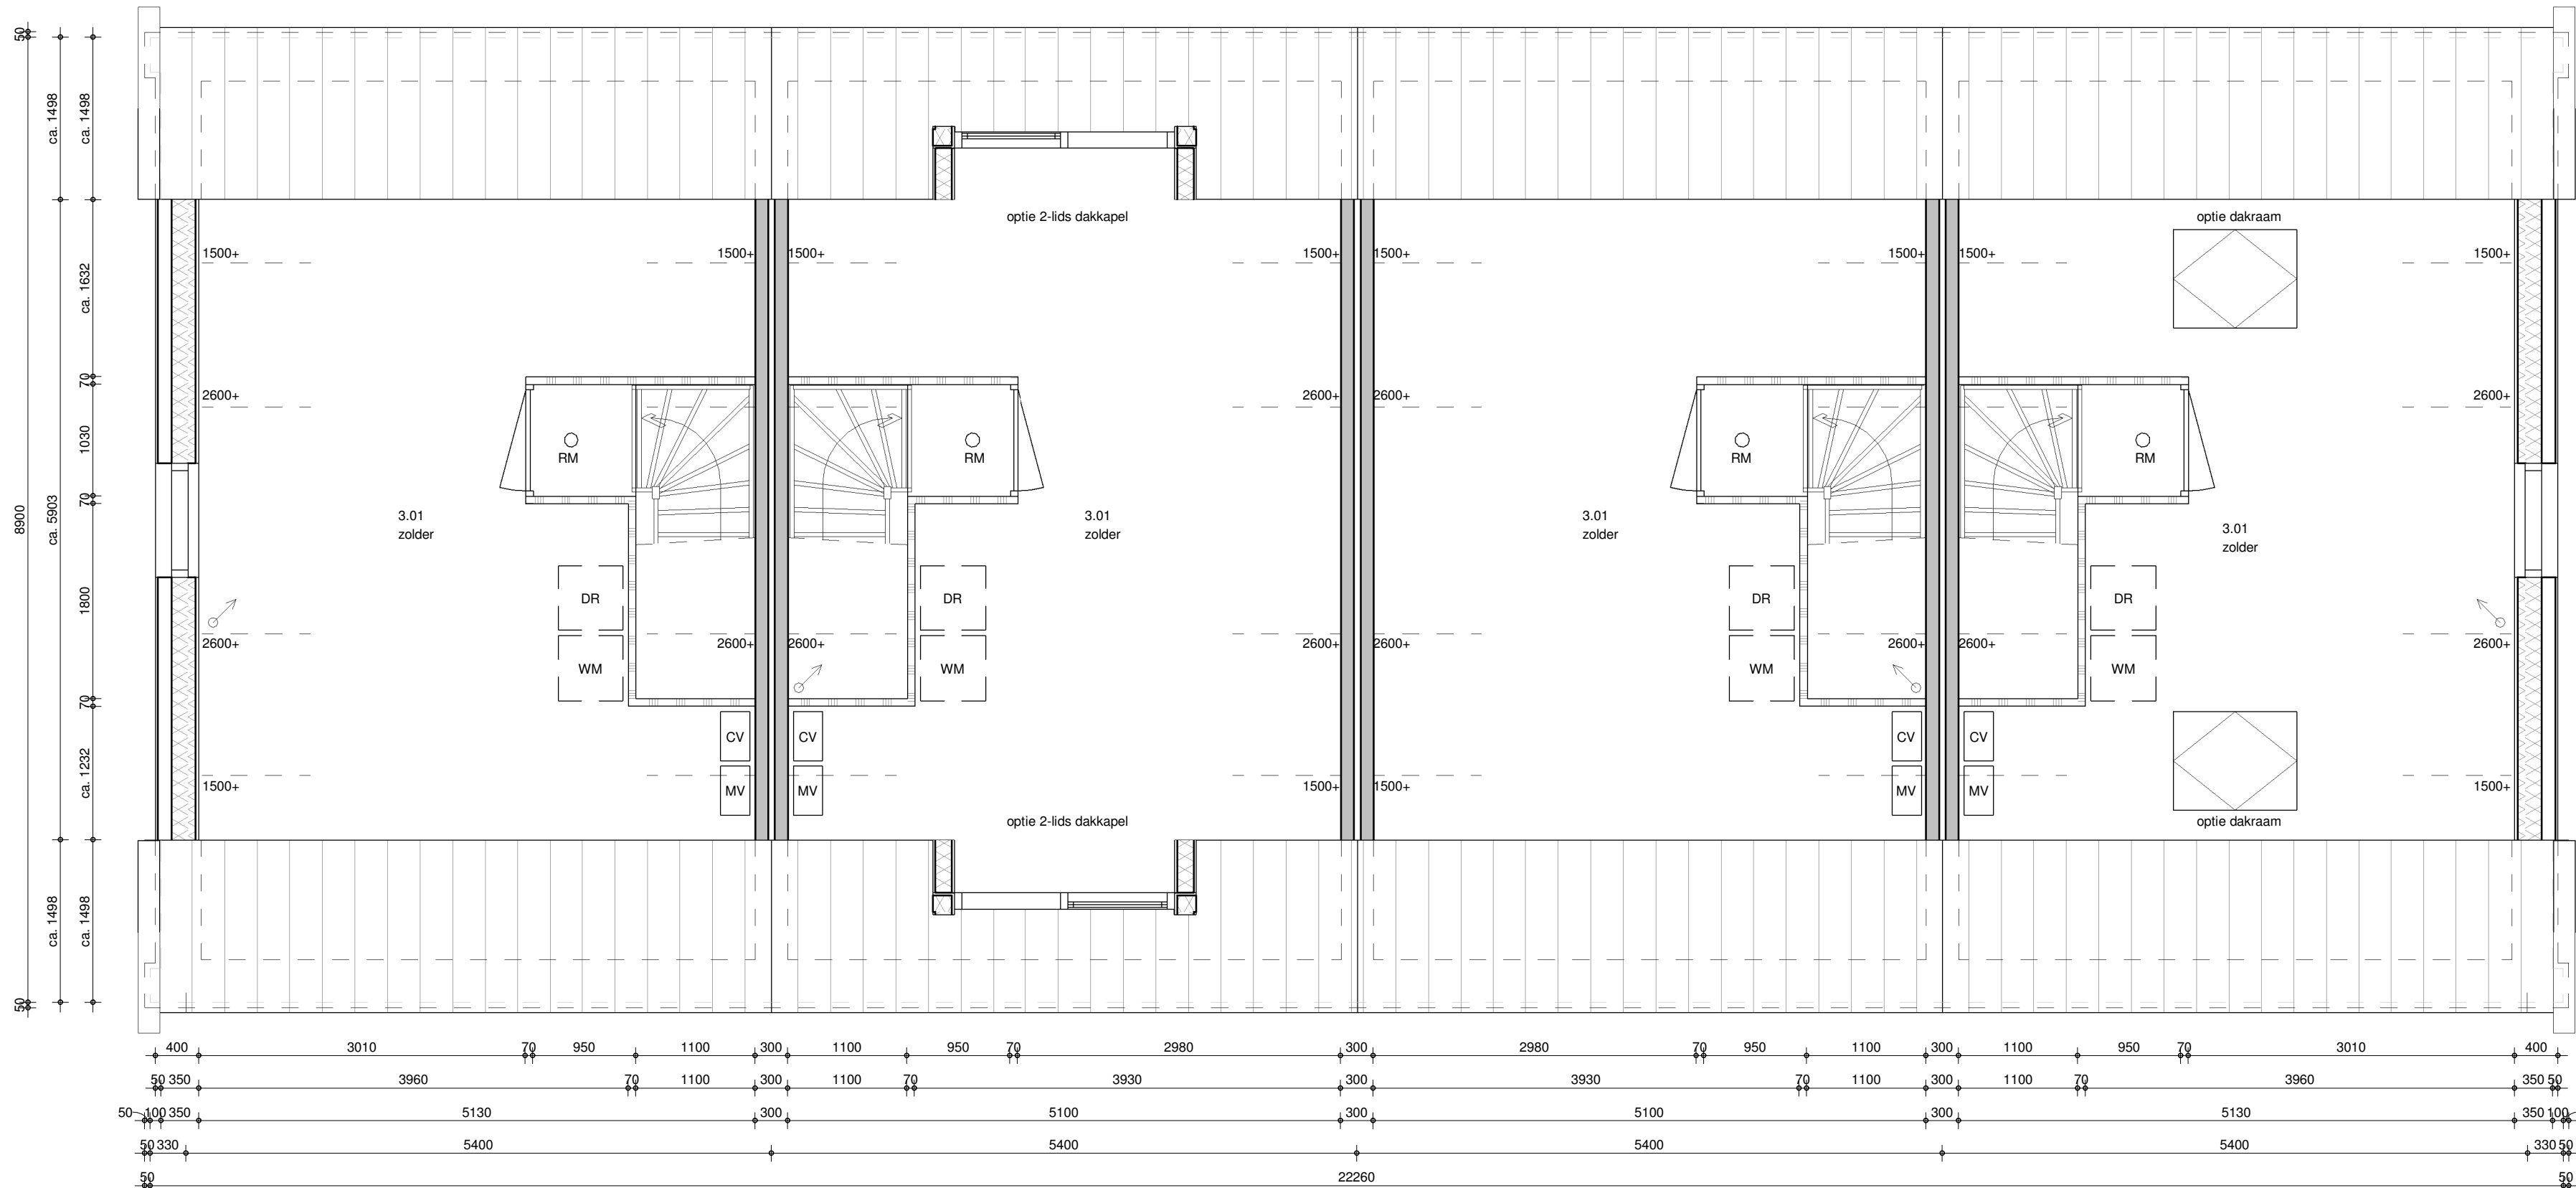

tweede verdieping
1 : 50

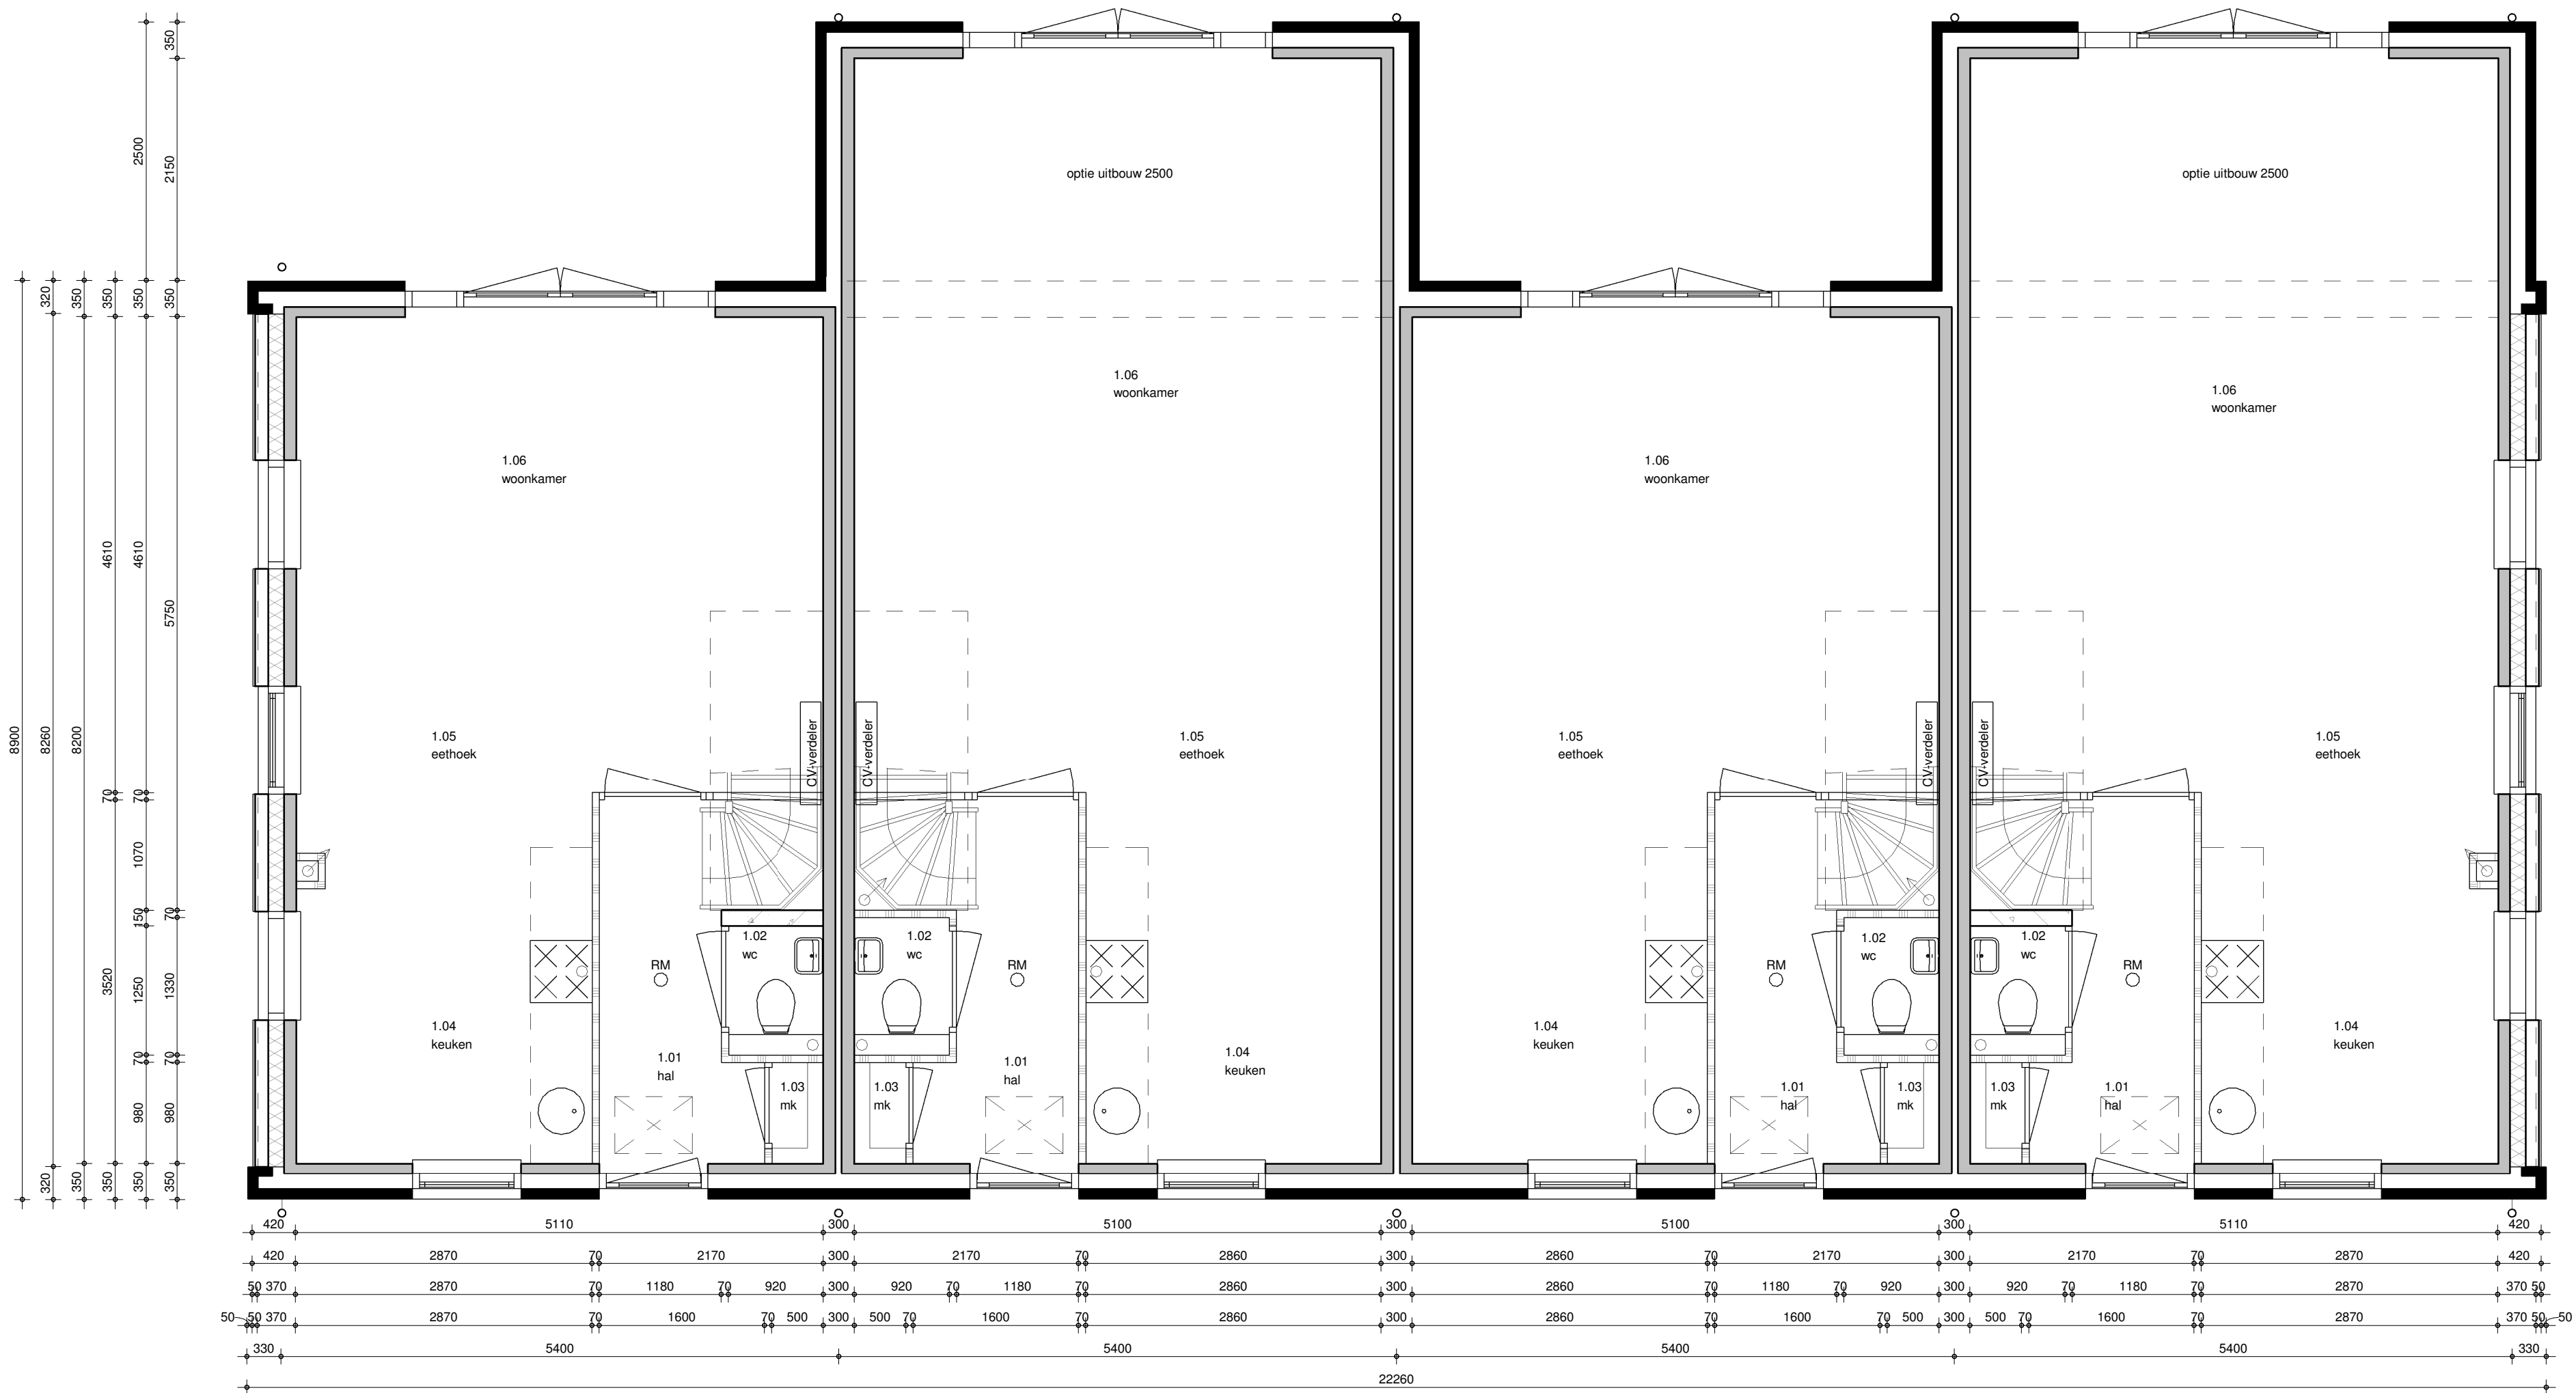

begane grond
1 : 50

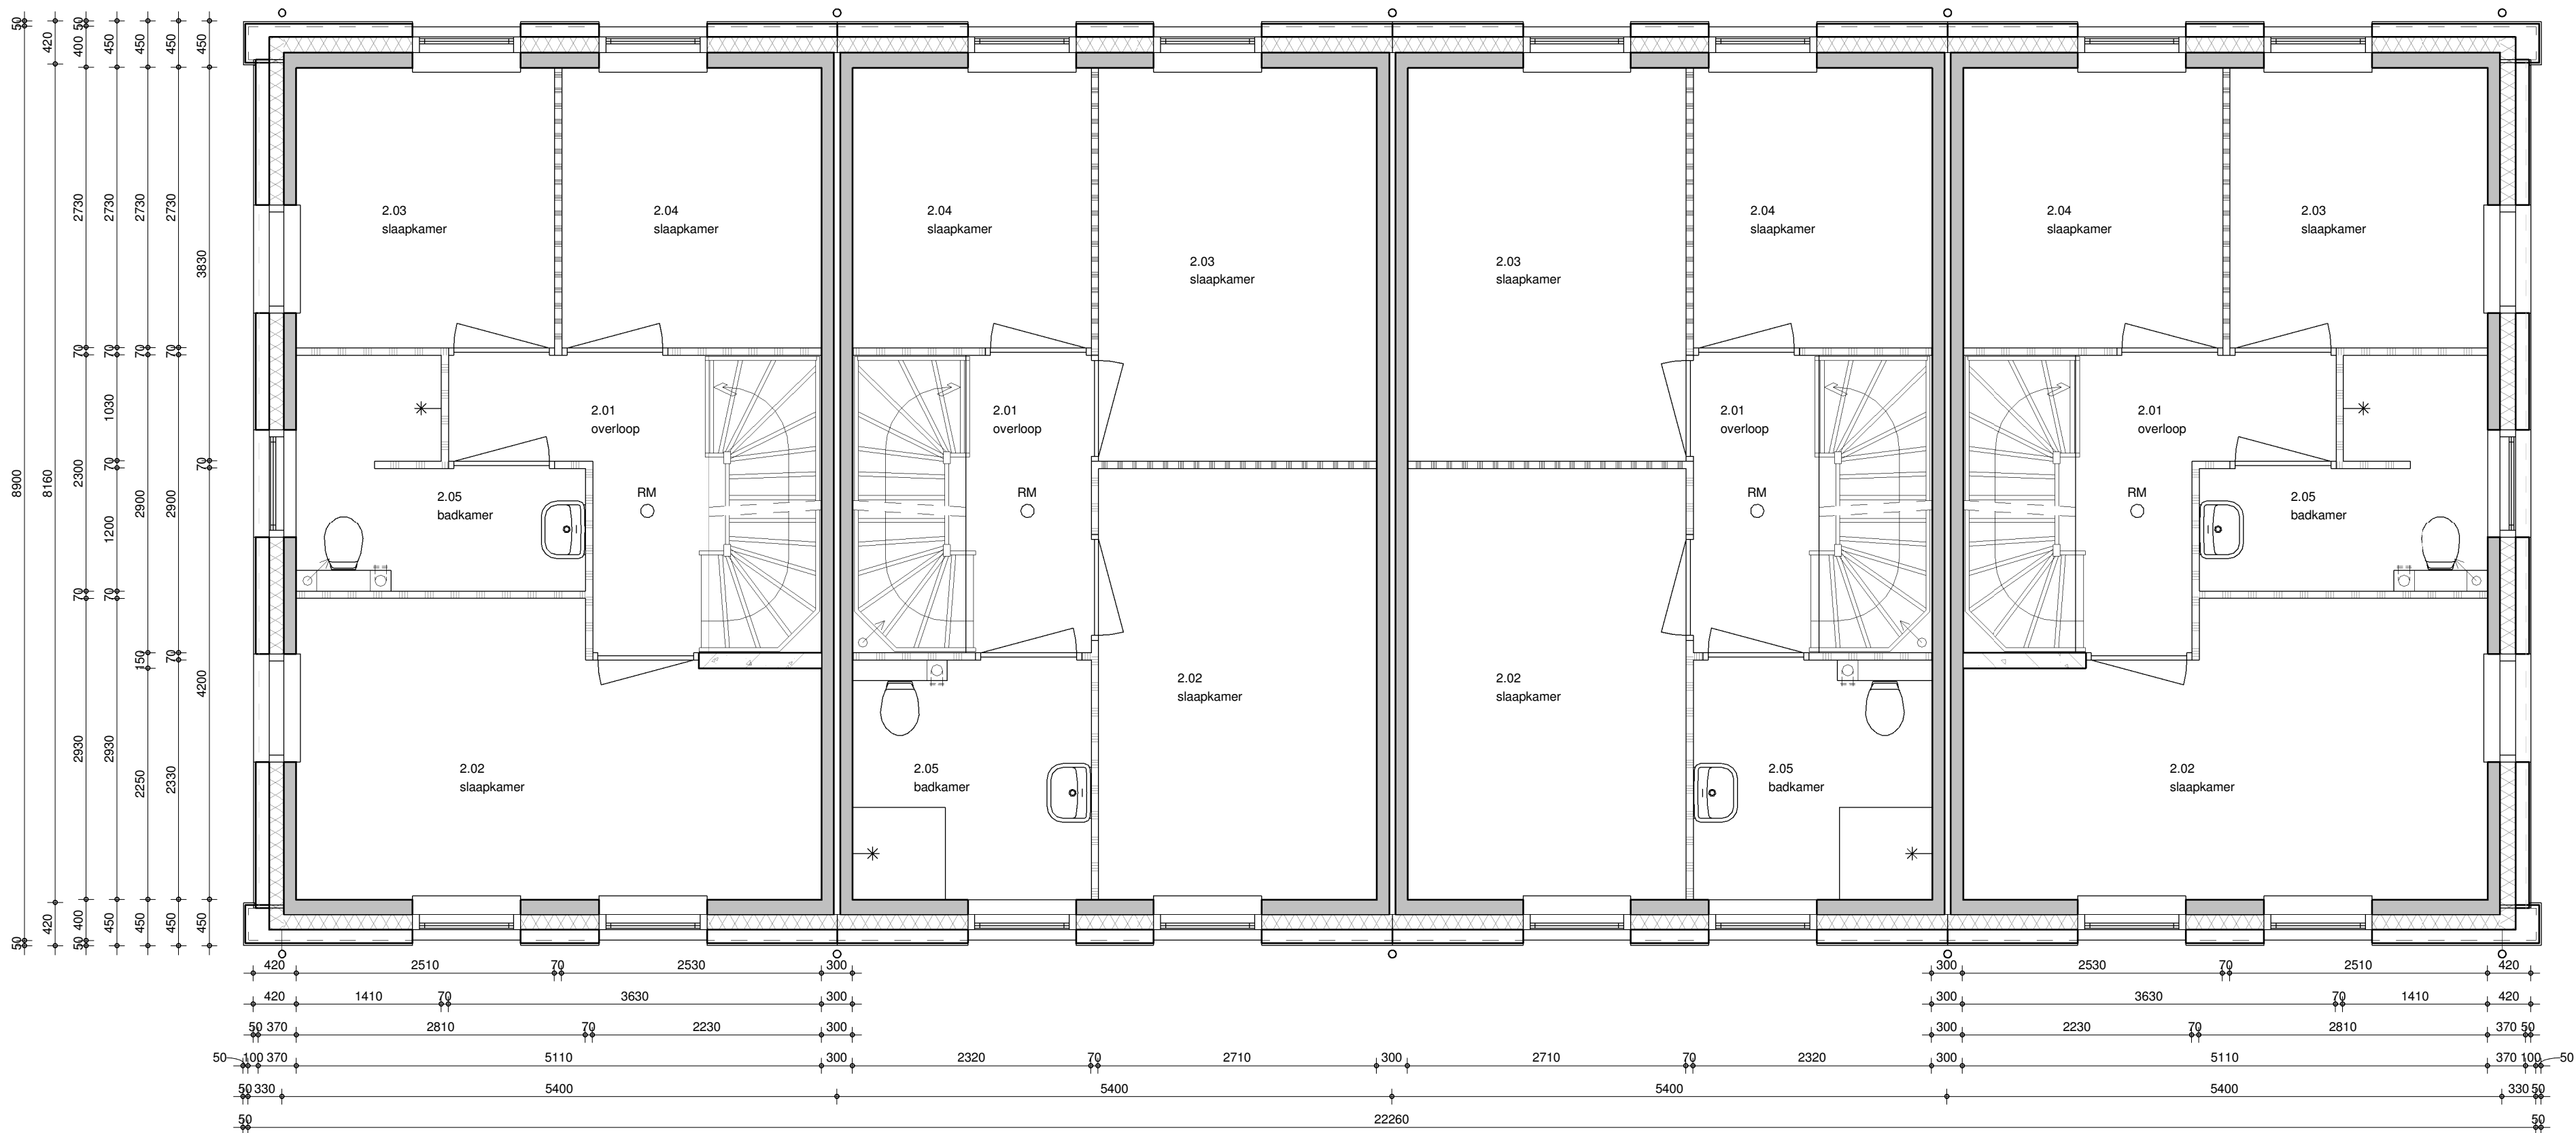

eerste verdieping
1 : 50



perspectief



opdrachtgever :
project : nieuw te bouwen woning plan "Waterrijk" fase 2A te Oosthuizen

tekeningsnummer : KAO-07-optie
gewijzigd : a b c d e f g h i

type: 07_Optie
werknr.: 16005

tekenaar: fr
getekend: 15-01-2018

www.brummelhuis.nl
Tel. 038 - 750930
Grote Voort 221
8041 BK Zwolle