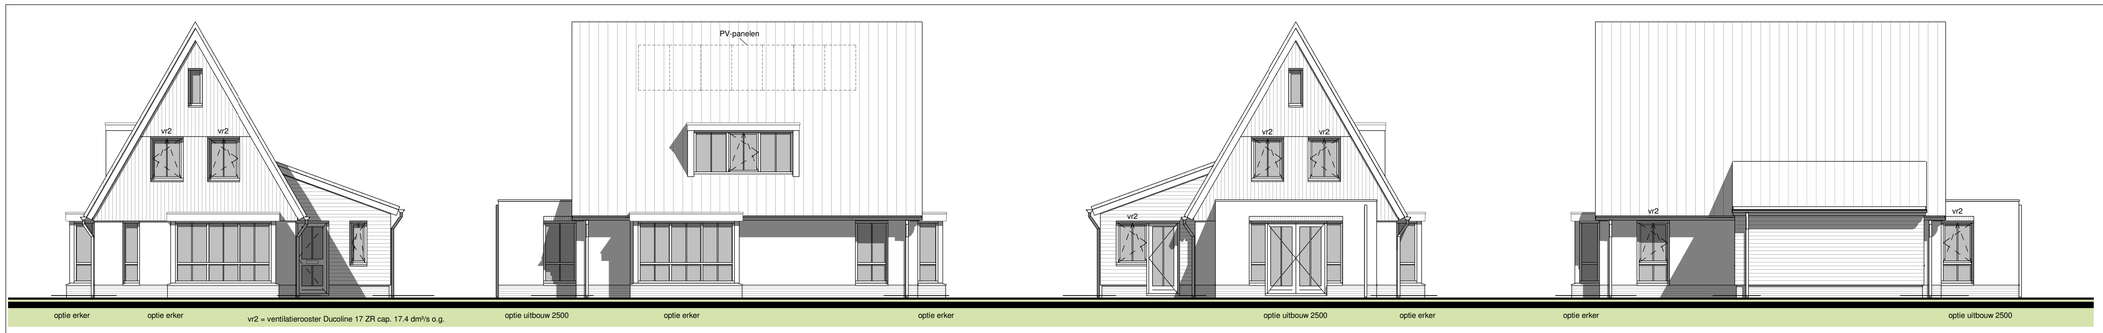

voorgevel

1 : 100

linkergevel

1 : 100

achtergevel

1 : 100

rechtergevel

1 : 100

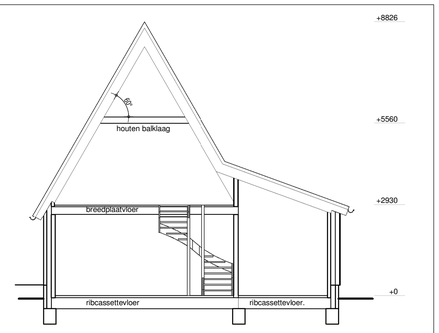

doorsnede

1 : 100

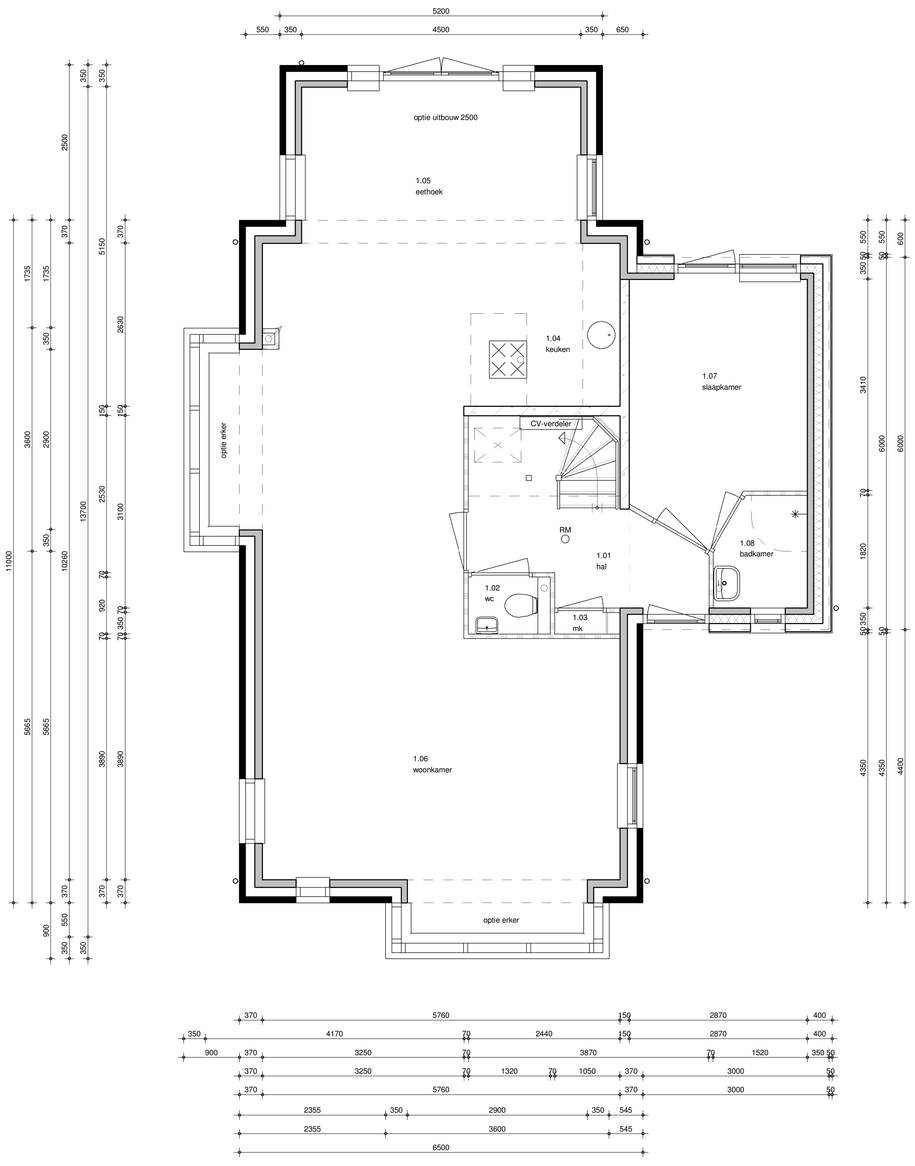

begane grond

1 : 50

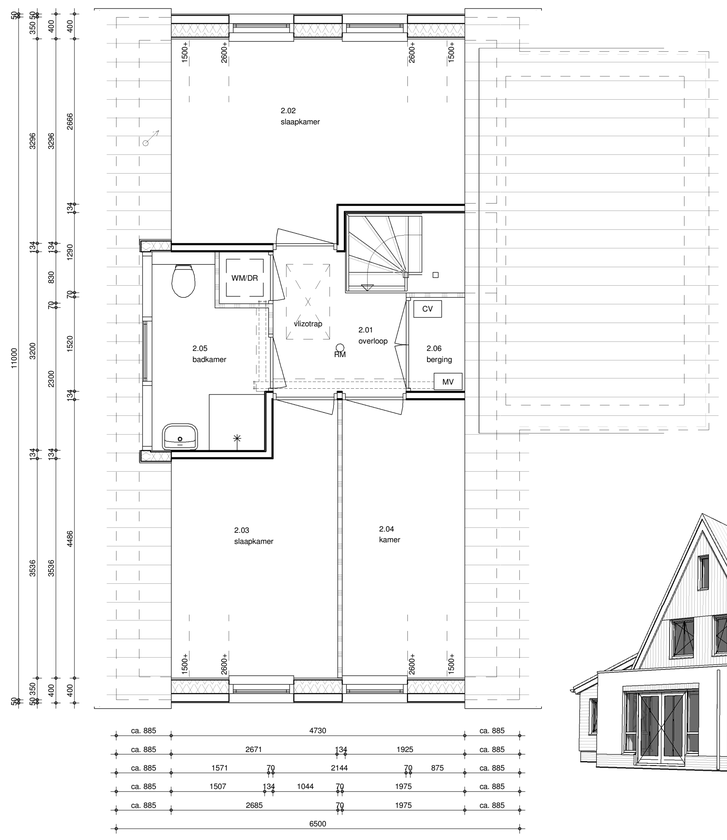

eerste verdieping

1 : 50

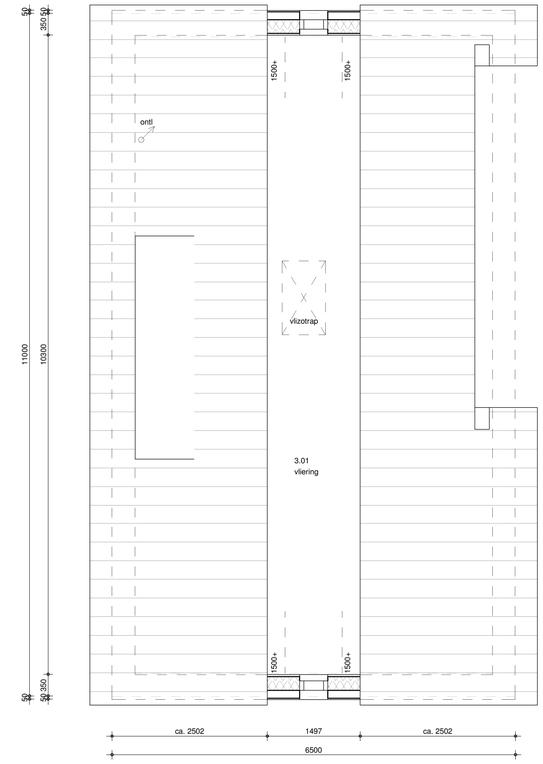

zolder

1 : 50

brummelhuis
mijn idee van wonen

www.brummelhuis.nl
Tel. 038 - 7501930
Grote Voort 221
8041 BK Zwolle

opdrachtgever :

:

project : nieuw te bouwen woning plan "Waterrijk" fase 2A te Oosthuizen

tekeningnummer : KAO-05_optie-1

gewijzigd : a 15-02-2018 fr | d | g
b | e | h
c | f | i

type: 05_Optie-1

werknr.: 16005

tekenaar: fr

getekend: 15-01-2018